საქართველო

ქალაქი თბილისი, ცაცხვების მეცხრე შესახვევი №5; №7 197კმ² არასასოფლოსამეურნეო დანიშნულების ს/კ № 01.10.18.009.011; 01.10.18.009.013 მიწის ნაკვეთის ტოპოგრაფიული

გეგმა

479300.0000

4621100.0000

4621050.0000

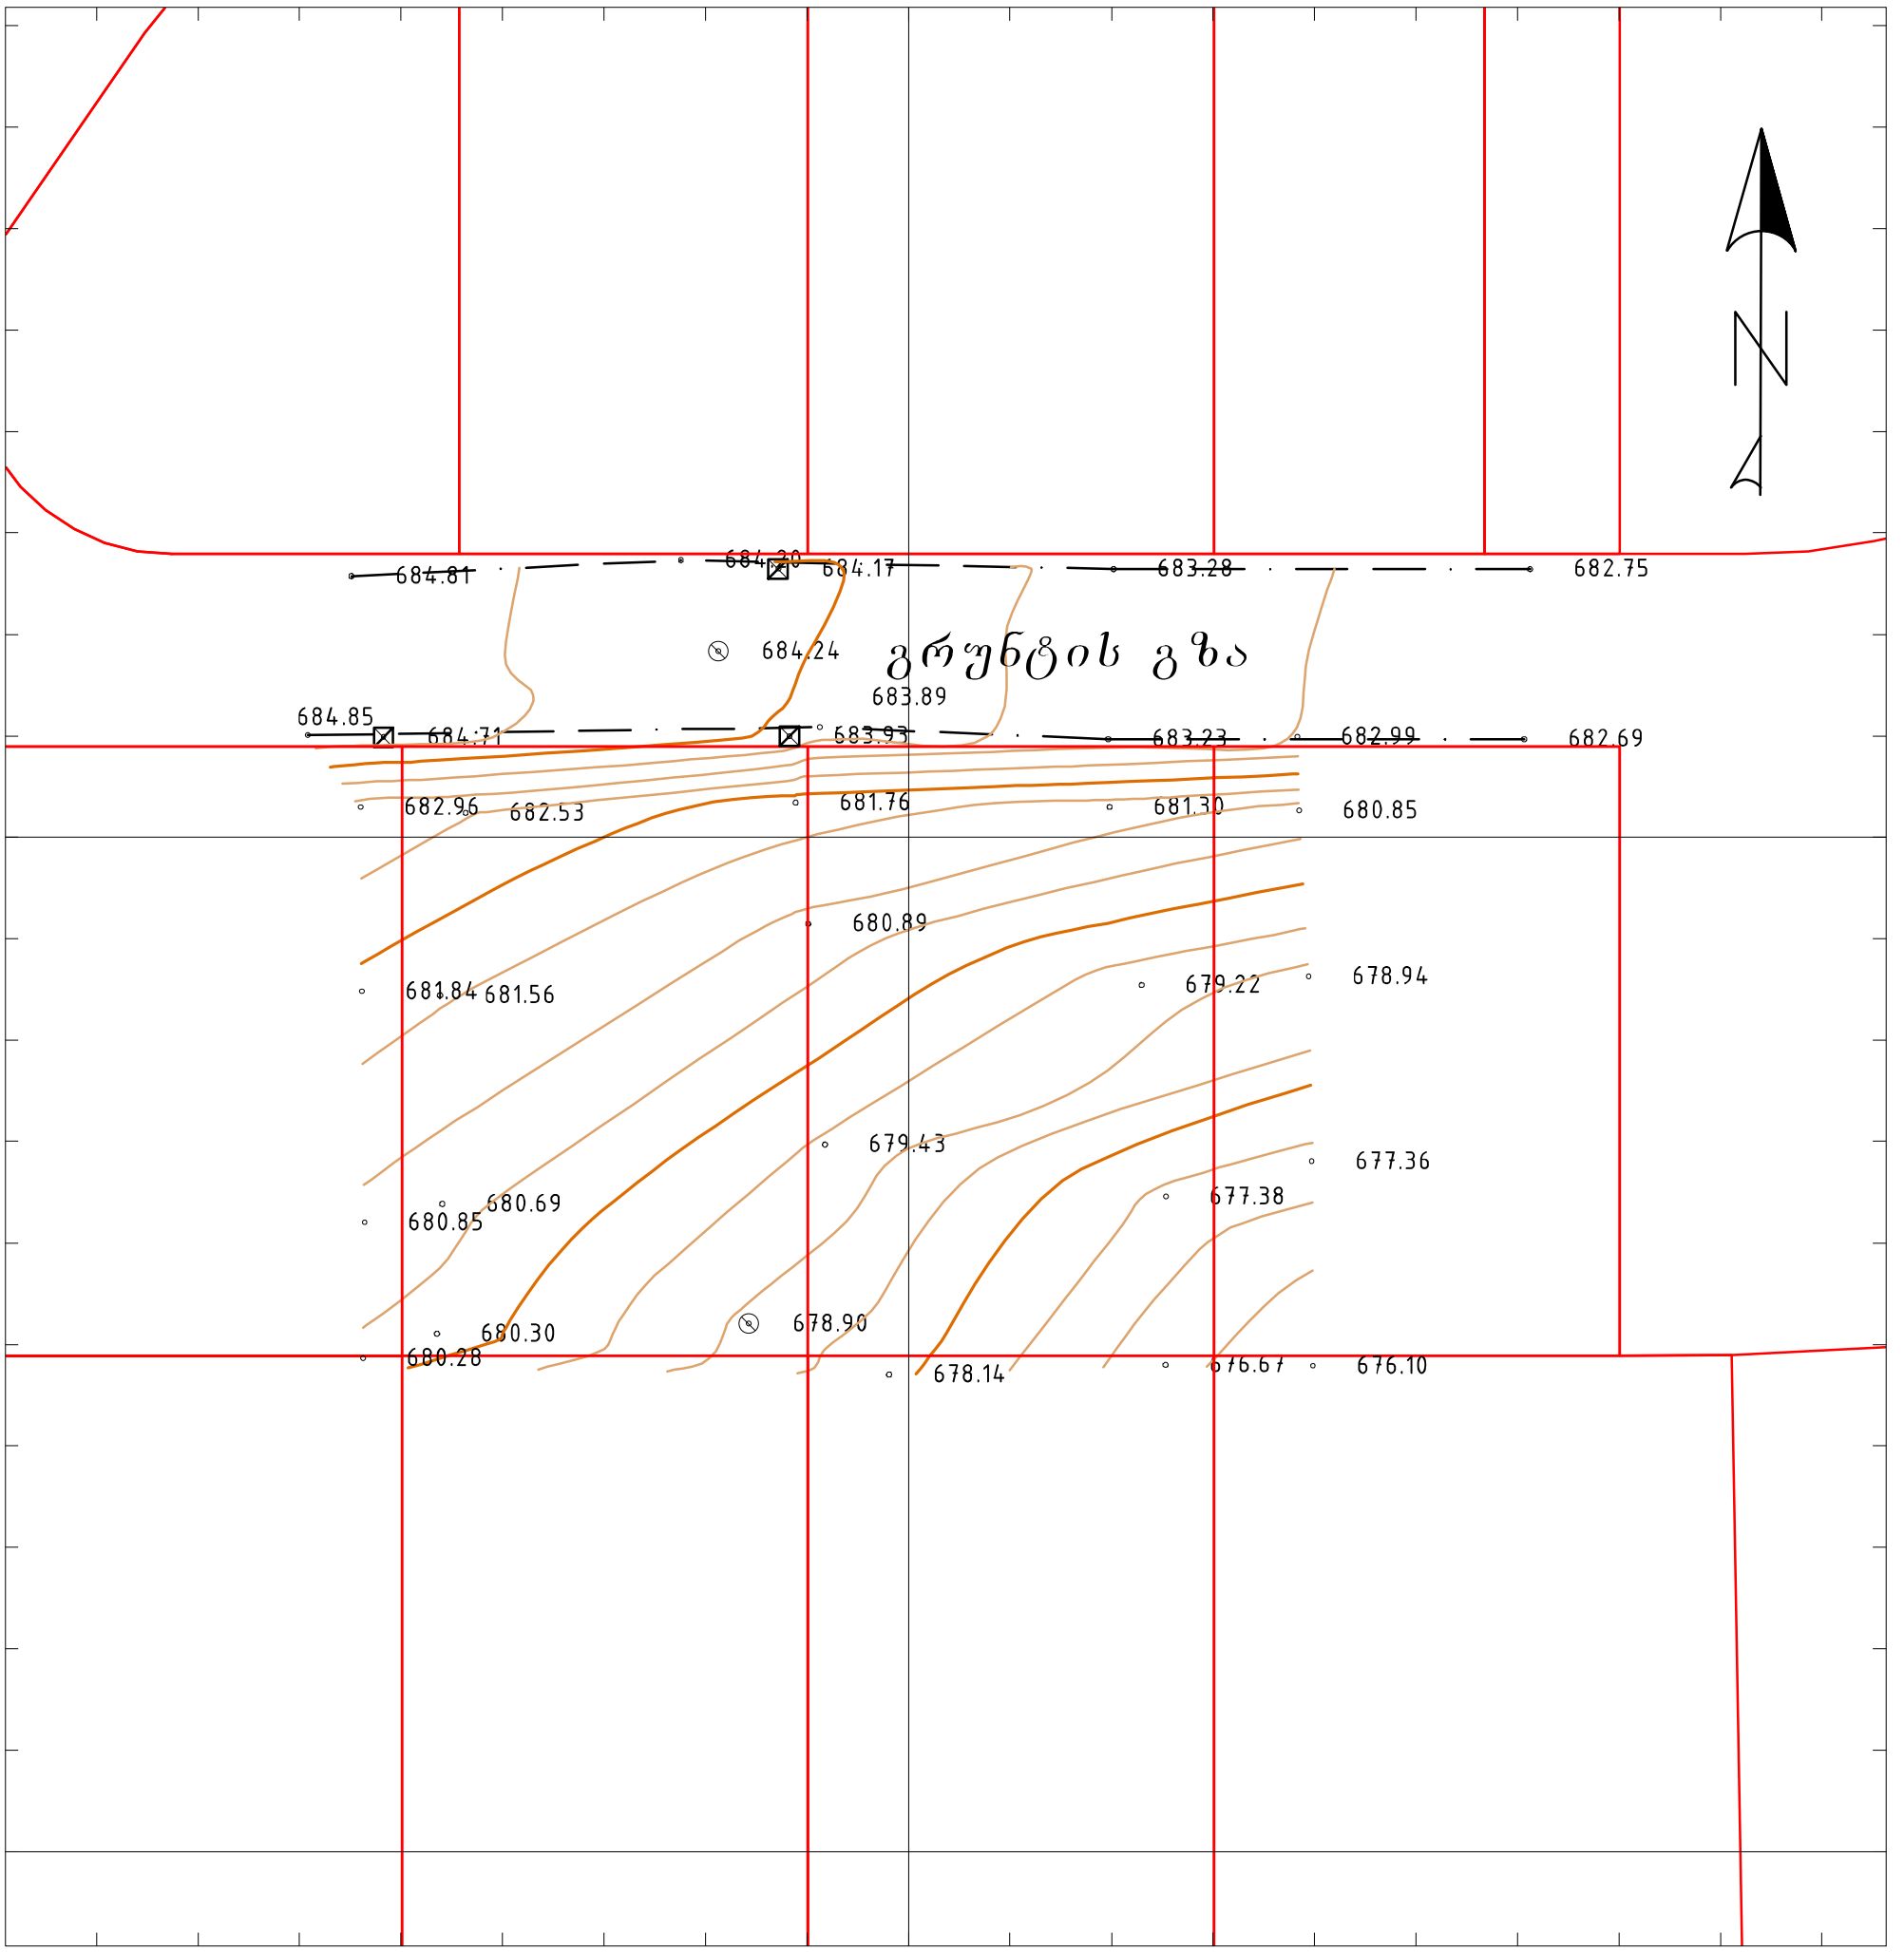

479300.0000

პირობითი აღნიშვნები

WGS 1984 -ის კოორდინატთა სისტემის UTM პროექცია

	საცხ. შენობა		ბორდიული		ჭიშკარი
	არასაცხ. შენობა		ხის ღობე		ბეტონი
	ფარდული		ქვის კედელი	წ	წყალგაყვანილობა
	მშენებარე შენობა		კედელი	გ	გაზი
	სატრანსფორ. ჯიხური		ფლატე	კ	კანალიზაცია
	ხეები		რკინიგზა	სან	სანიაღვრე
			სამეთვალყურეო ჭები	კბ	კავშირგაბმულობა
	უარე განათება		ელ. გადამცემი ხაზი		ელ. ქსელები
				თგ	გათბობა

შენიშვნა: 1) რეგისტრირებული მიწის ნაკვეთის საკადასტრო საზღვარი

2) მიწის სამუშაოების შესრულებისას შეარჩიობინეთ კომუნიკაციის წარმომადგენლებს

Sps "sioni" s/k; 400230772
el. fosta; ltd.sioni.group@gmail.com
ტელ: 555 00 57 73

ტექნიკური დირექტორი:		ლ. ვეზდენი
აზომა:		ნ. ჯიქია
დახაზა:		ნ. ჯიქია
დამკვეთი:		პინჭას ტალ
მასშტაბი: 1:500		28.12.2021წ.

Print to PDF without this message by purchasing novaPDF (http://www.novapdf.com/)

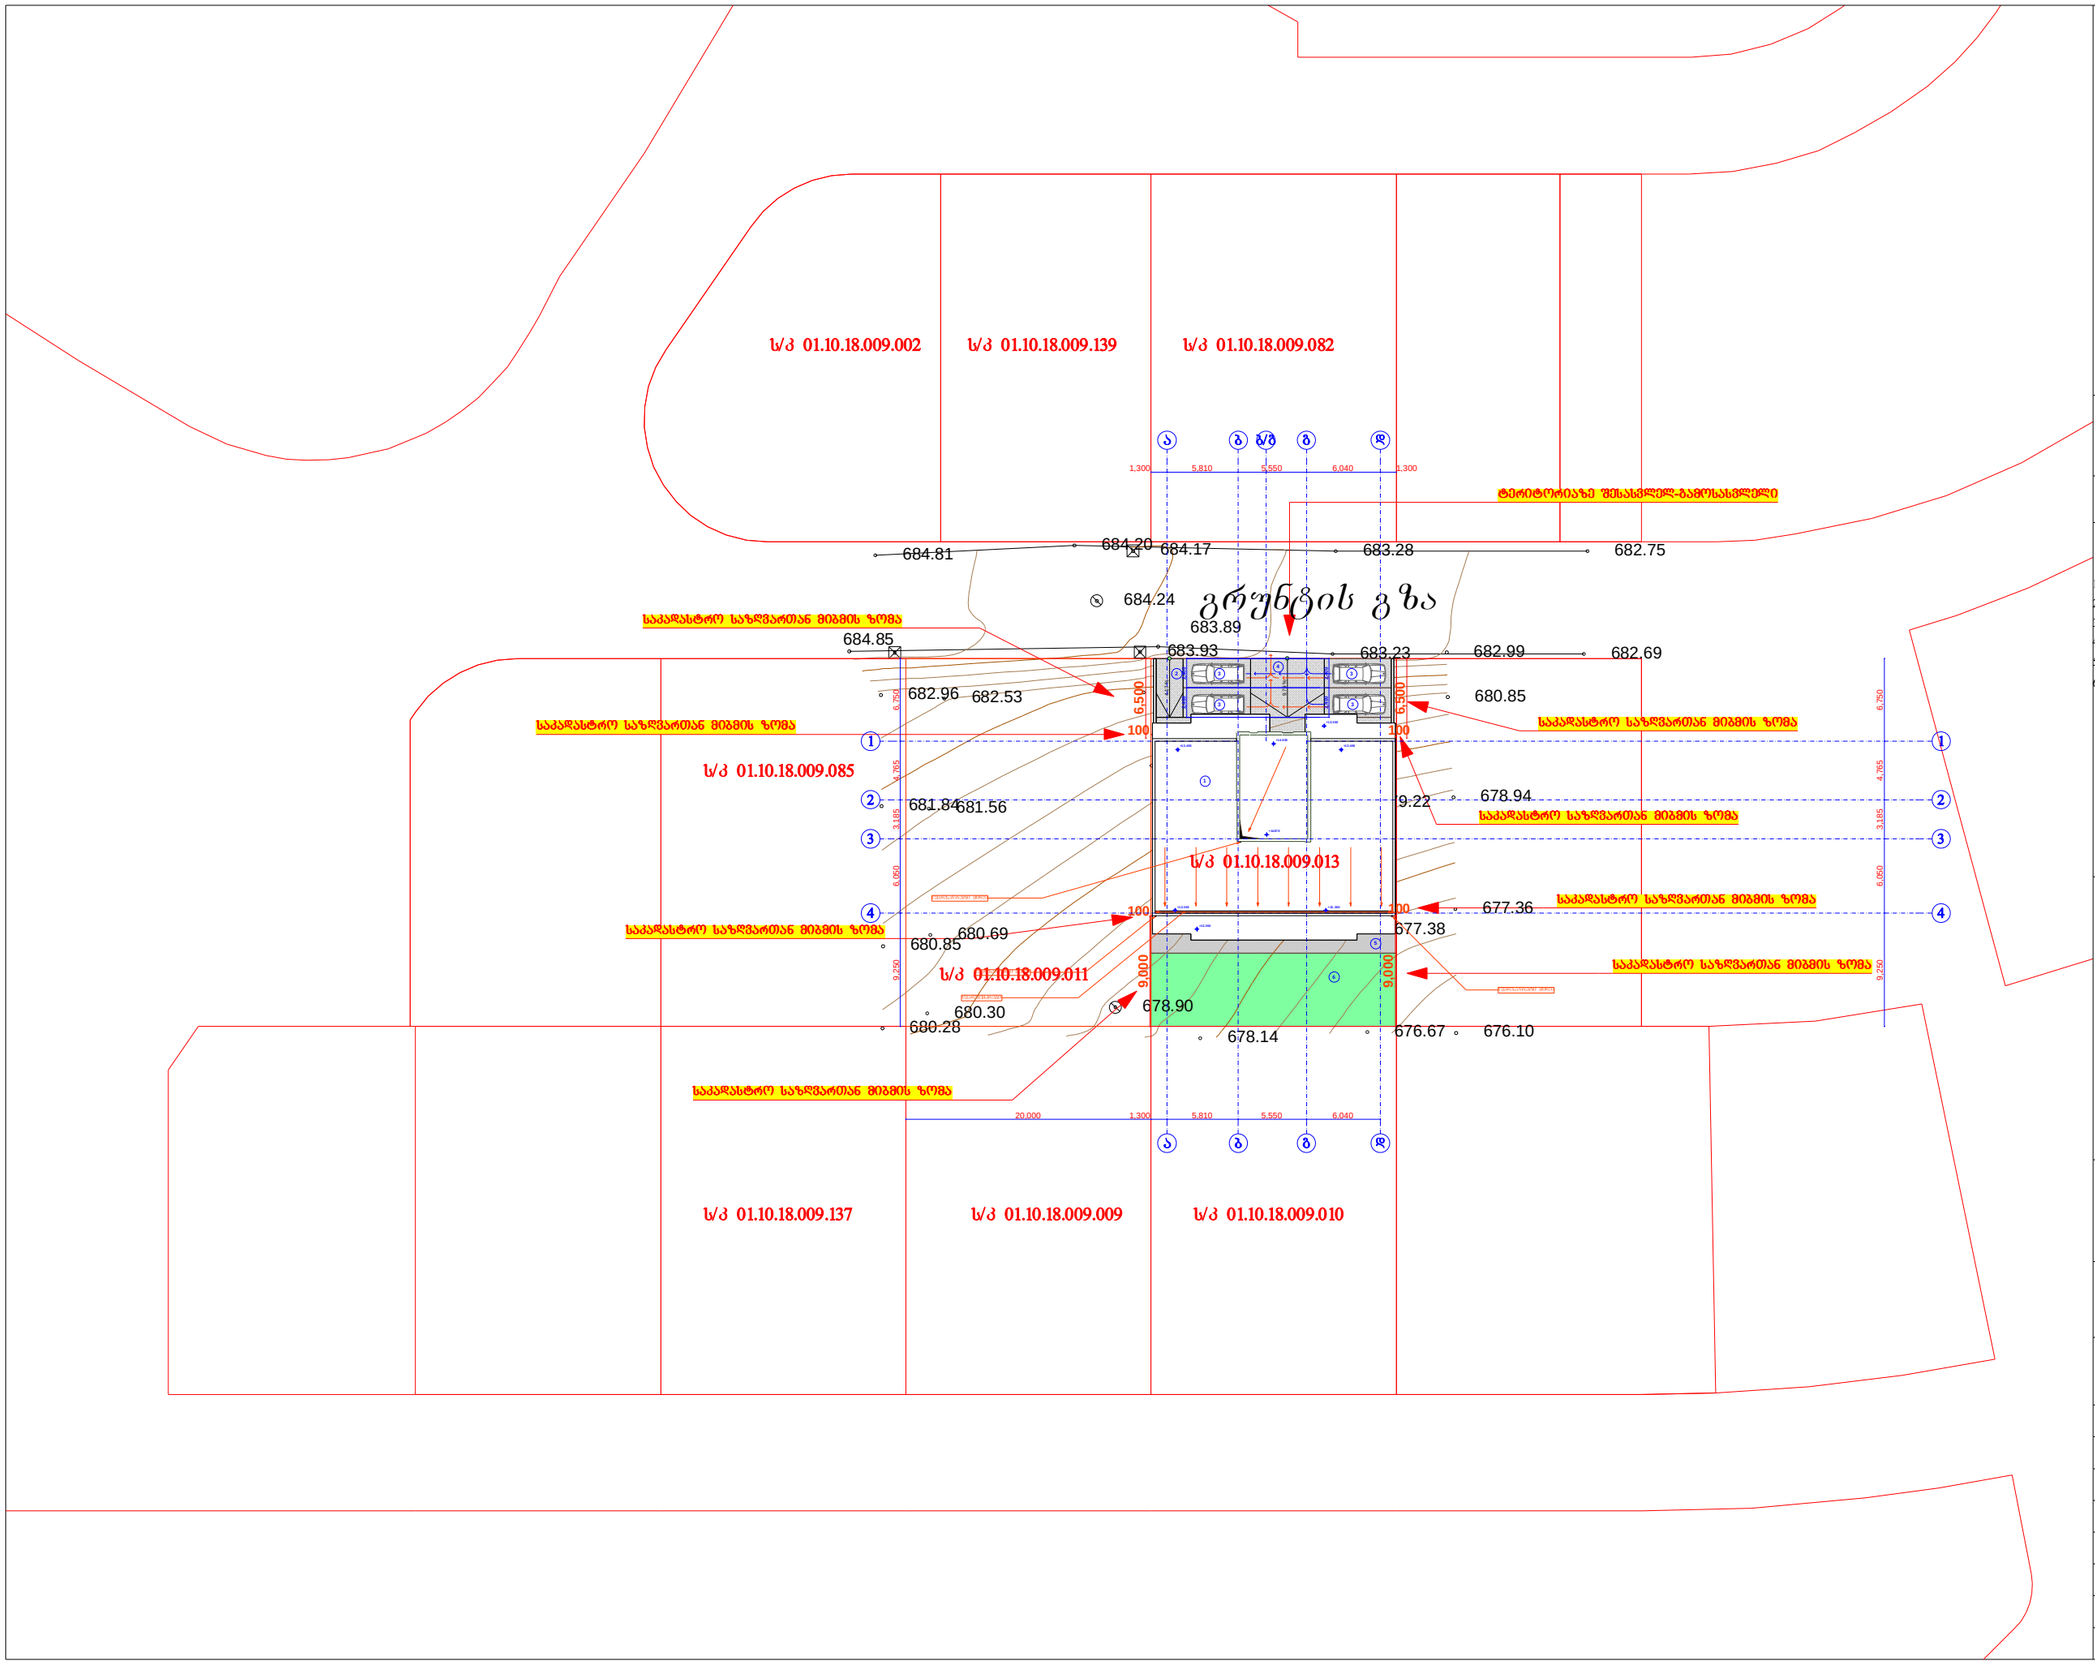

შპს "აიდეა დიზაინ სტუდიო"

ქ. თბილისი, გურამიშვილის 30/1

ქ. თბილისი. ცაცხვების IX შესახვევი. №7
ს/კ 01.10.18.009.013

ბენ ბეგმა

ექსპლიკაცია:

1) საპროექტო შენობა
2) შშმ პირთა გადასაადგილებელი პანდუსი
3) ავტოსადგომი
4) საავტომობილო პანდუსი
5) მოხრეშილი ბორდიურის ზედაპირი
6) გამწვანება

გამწვანების საანგარიშო კოეფიციენტი კ3=120.0 კმ.მ.

120.00 მ²

დირექტორი	
დ. ბერია	
პრ. მთ. არქ.	
ა. ლომთათიძე	
პრ. ავტორი	
ა. ლომთათიძე	
შეასრულა	
ა. ლომთათიძე	

Print to PDF without this message by purchasing novaPDF (http://www.novapdf.com/)