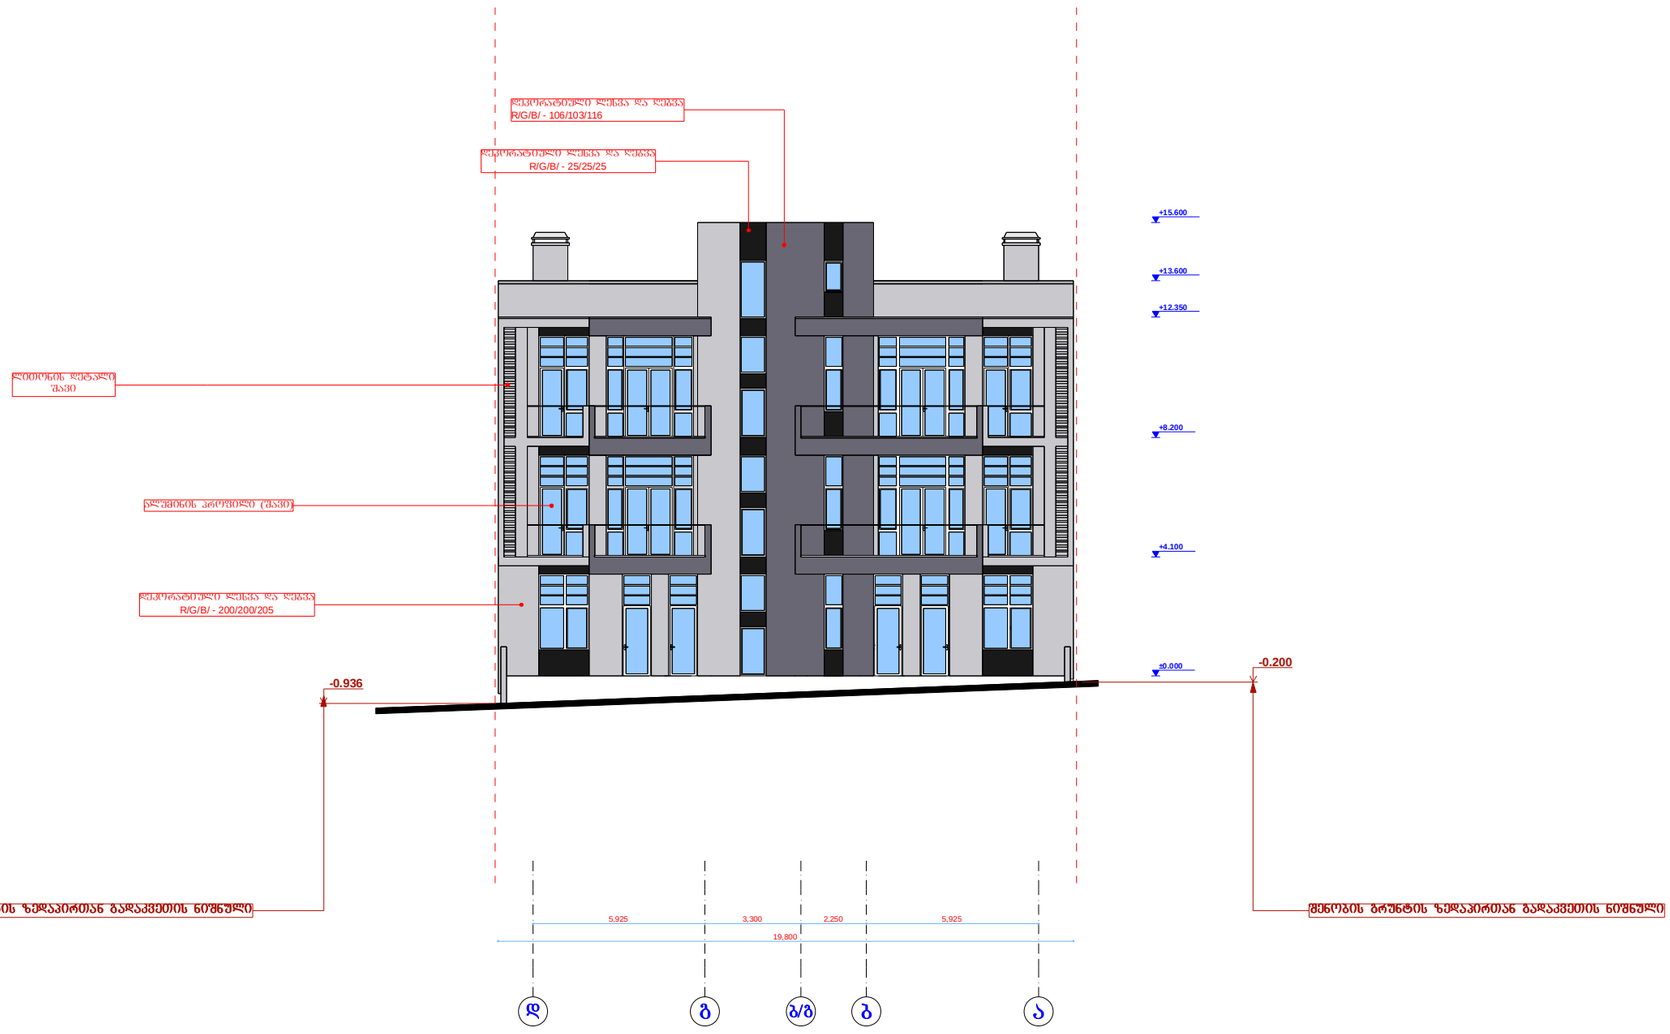


შპს "აიდეა დიზაინ სტუდიო"

ქ. თბილისი, გურამიშვილის 30/1


ქ. თბილისი. ცაცხვების IX შესახვევი. №7
ს/კ 01.10.18.009.013

ფასადი ღერძებში დ-ა

მოშენების ფართი
53.6 კვ.მ.

დირექტორი	
დ. ბერია	
პრ. მთ. არქ.	
ა. ლომთათიძე	
პრ. ავტორი	
ა. ლომთათიძე	
შეასრულა	
ა. ლომთათიძე	

Print to PDF without this message by purchasing novaPDF (http://www.novapdf.com/)

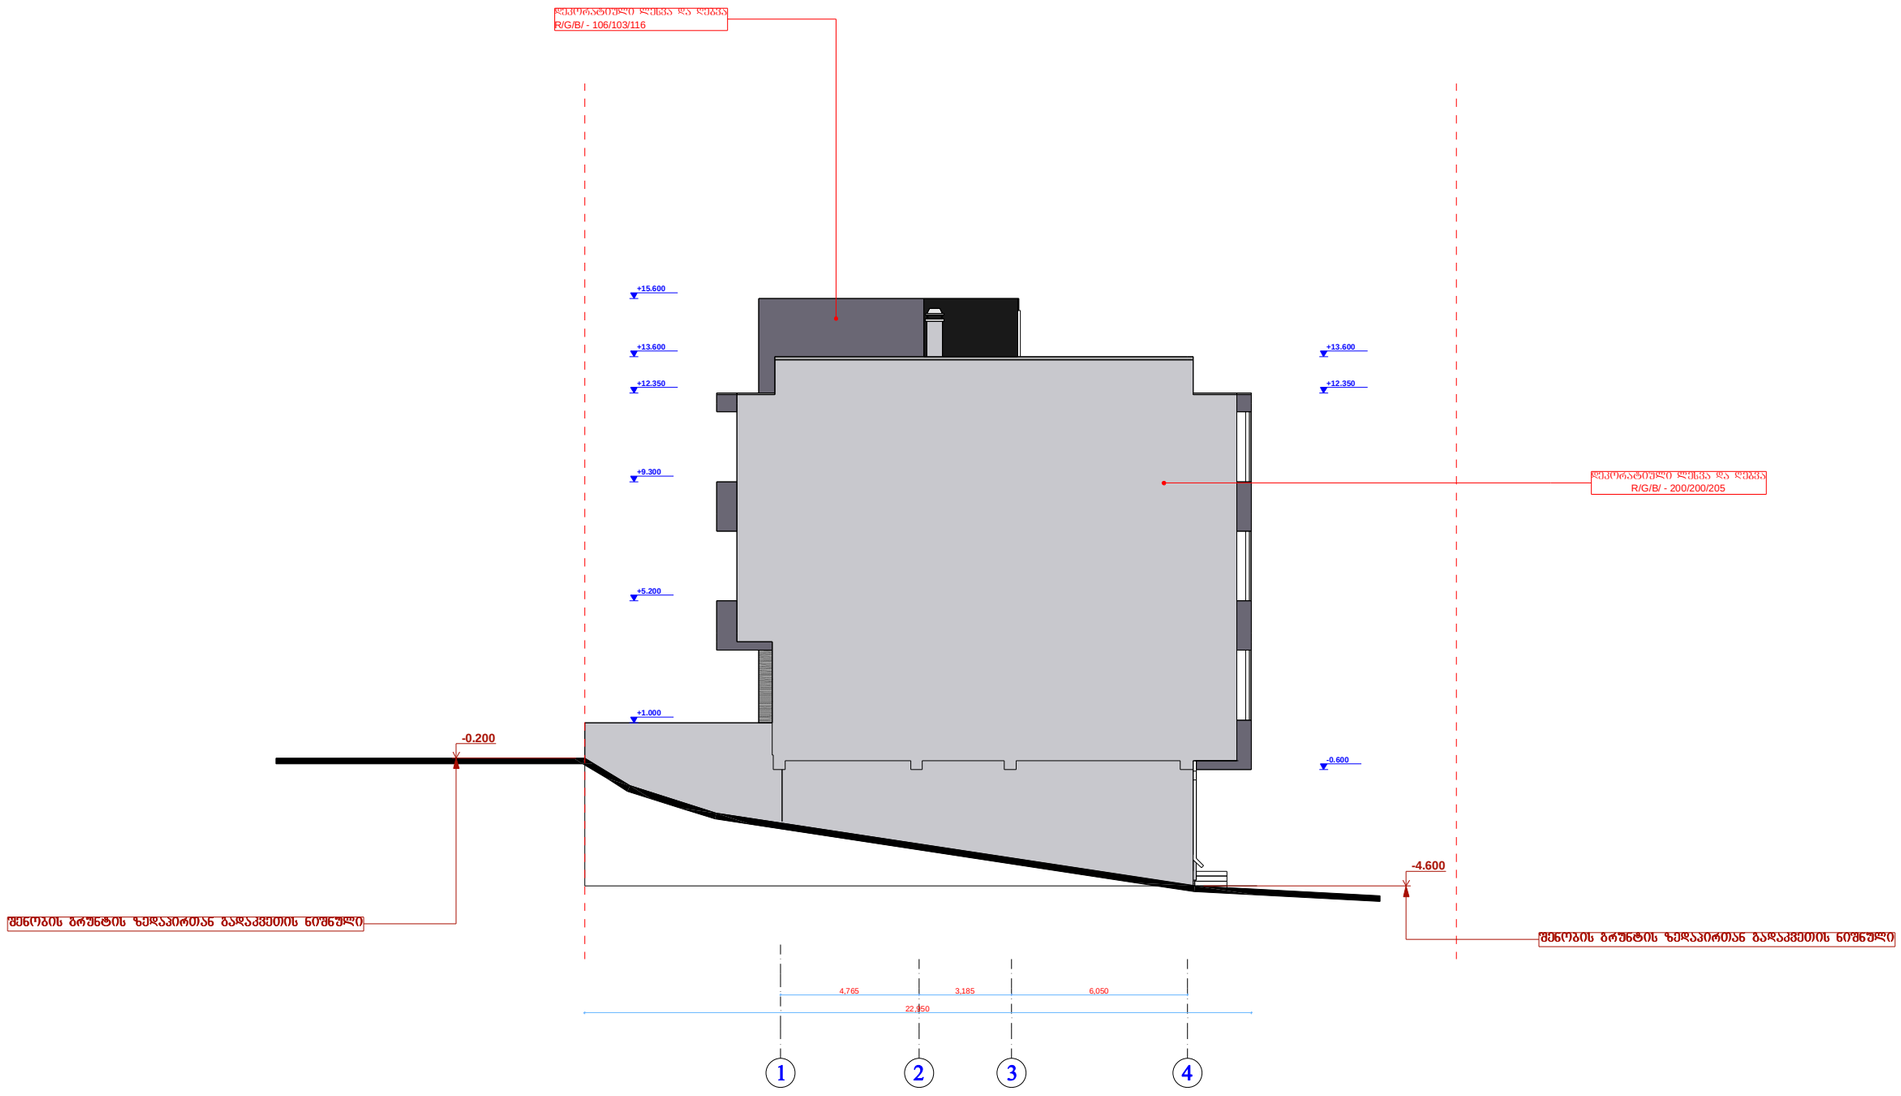

შპს "აიდეა დიზაინ სტუდიო"

ქ. თბილისი, გურამიშვილის 30/1


ქ. თბილისი. ცაცხვების IX შესახვევი. №7
ს/კ 01.10.18.009.013

ფასადი ღერძებში 1-4

მოშენების ფართი
53.6 კვ.მ.

დირექტორი	
დ. ბერია	
პრ. მთ. არქ.	
ა. ლომთათიძე	
პრ. ავტორი	
ა. ლომთათიძე	
შესრულა	
ა. ლომთათიძე	

Print to PDF without this message by purchasing novaPDF (http://www.novapdf.com/)

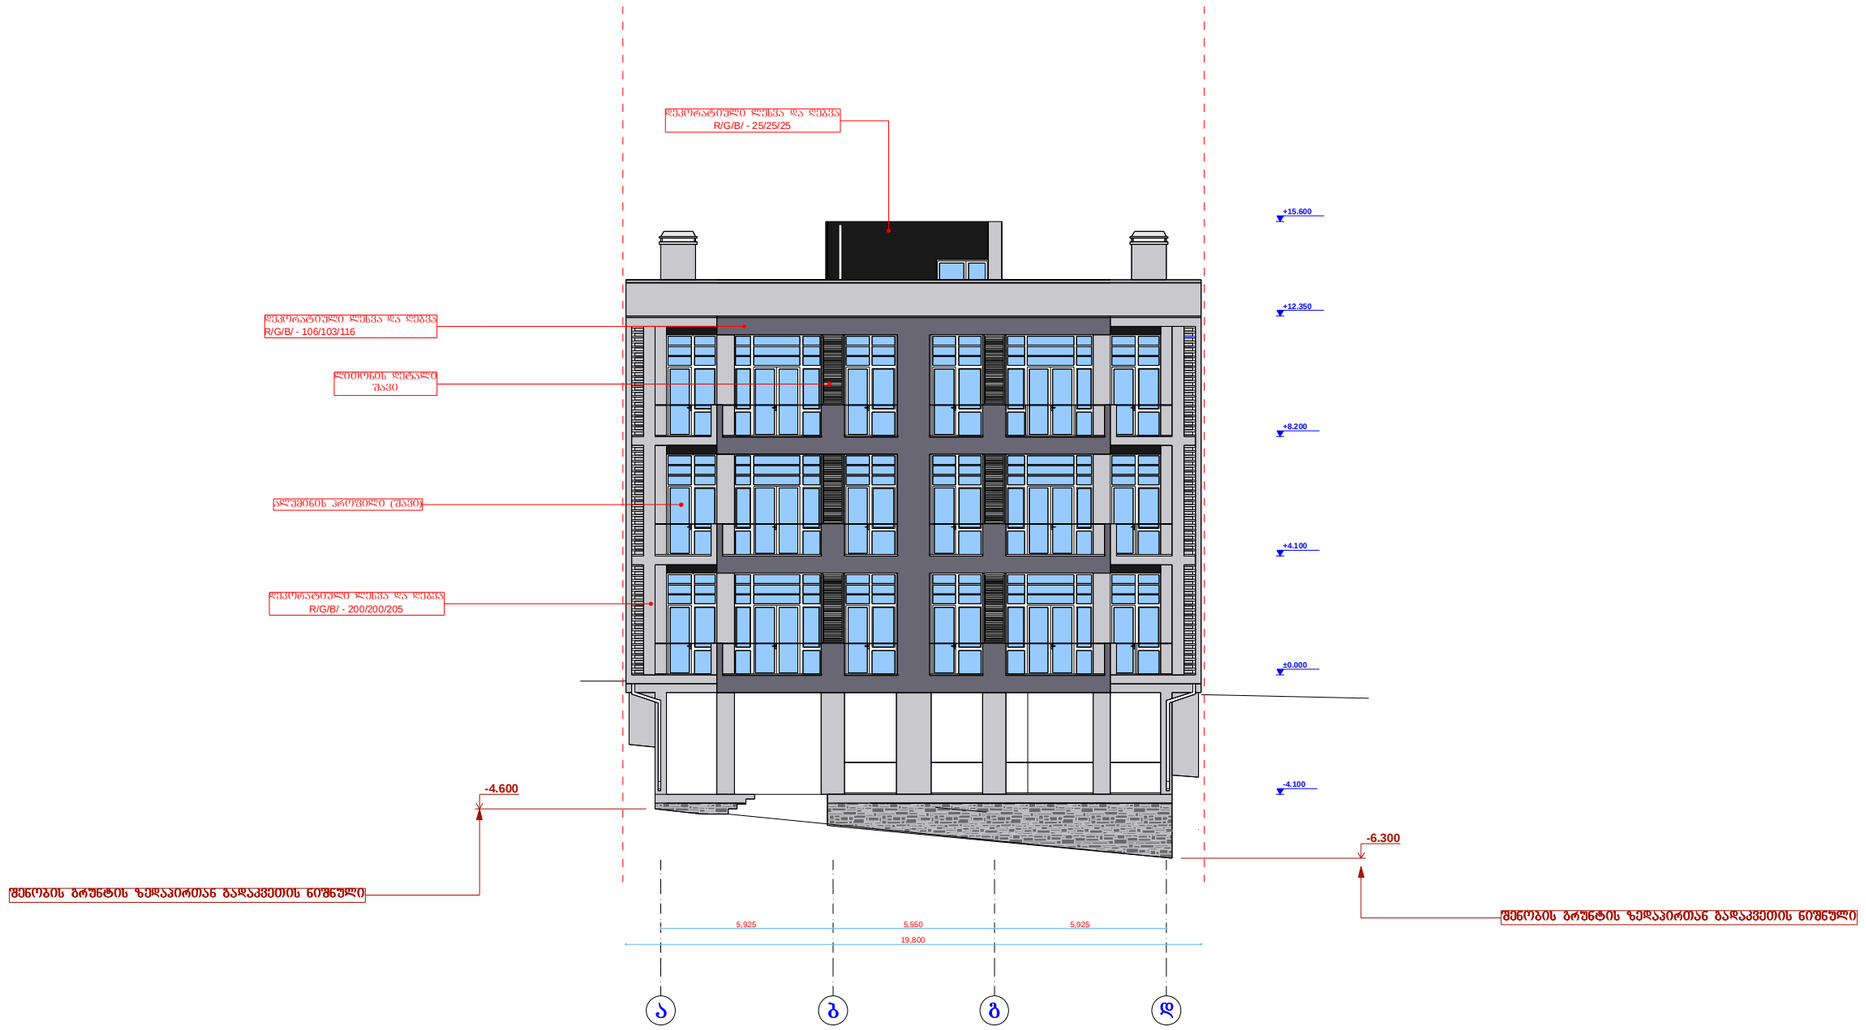

შპს "აიდეა დიზაინ სტუდიო"

ქ. თბილისი, გურამიშვილის 30/1


ქ. თბილისი. ცაცხვების IX შესახვევი. №7
ს/კ 01.10.18.009.013

ფასადი ღერძებში ა-დ

მოშენების ფართი
53.6 კვ.მ.

დირექტორი	
დ. ბერია	
პრ. მთ. არქ.	
ა. ლომთათიძე	
პრ. ავტორი	
ა. ლომთათიძე	
შეასრულა	
ა. ლომთათიძე	

Print to PDF without this message by purchasing novaPDF (http://www.novapdf.com/)

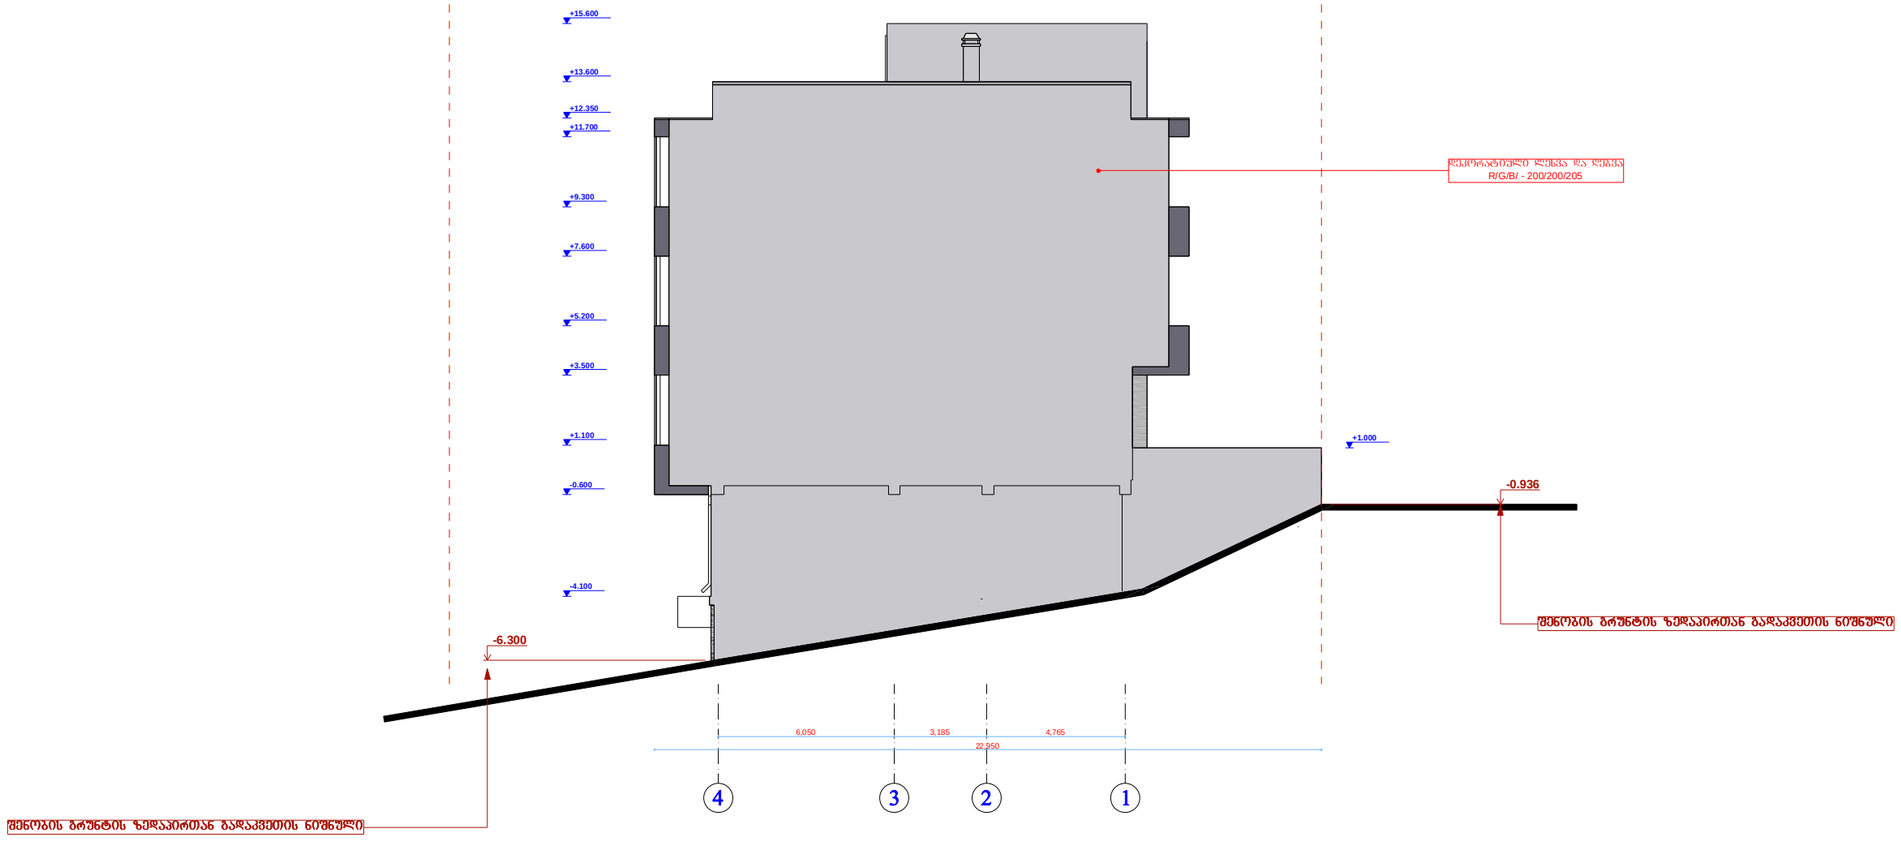

შპს "აიდეა დიზაინ სტუდიო"

ქ. თბილისი, გურამიშვილის 30/1

ქ. თბილისი. ცაცხვების IX შესახვევი. №7
ს/კ 01.10.18.009.013

ფასადი ღერძებში 4-1

მოშენების ფართი
53.6 კვ.მ.

დირექტორი	
დ. ბერია	
პრ. მთ. არქ.	
ა. ლომთათიძე	
პრ. ავტორი	
ა. ლომთათიძე	
შესრულა	
ა. ლომთათიძე	

Print to PDF without this message by purchasing novaPDF (http://www.novapdf.com/)