გენ-გეგმა +0.00=378.30

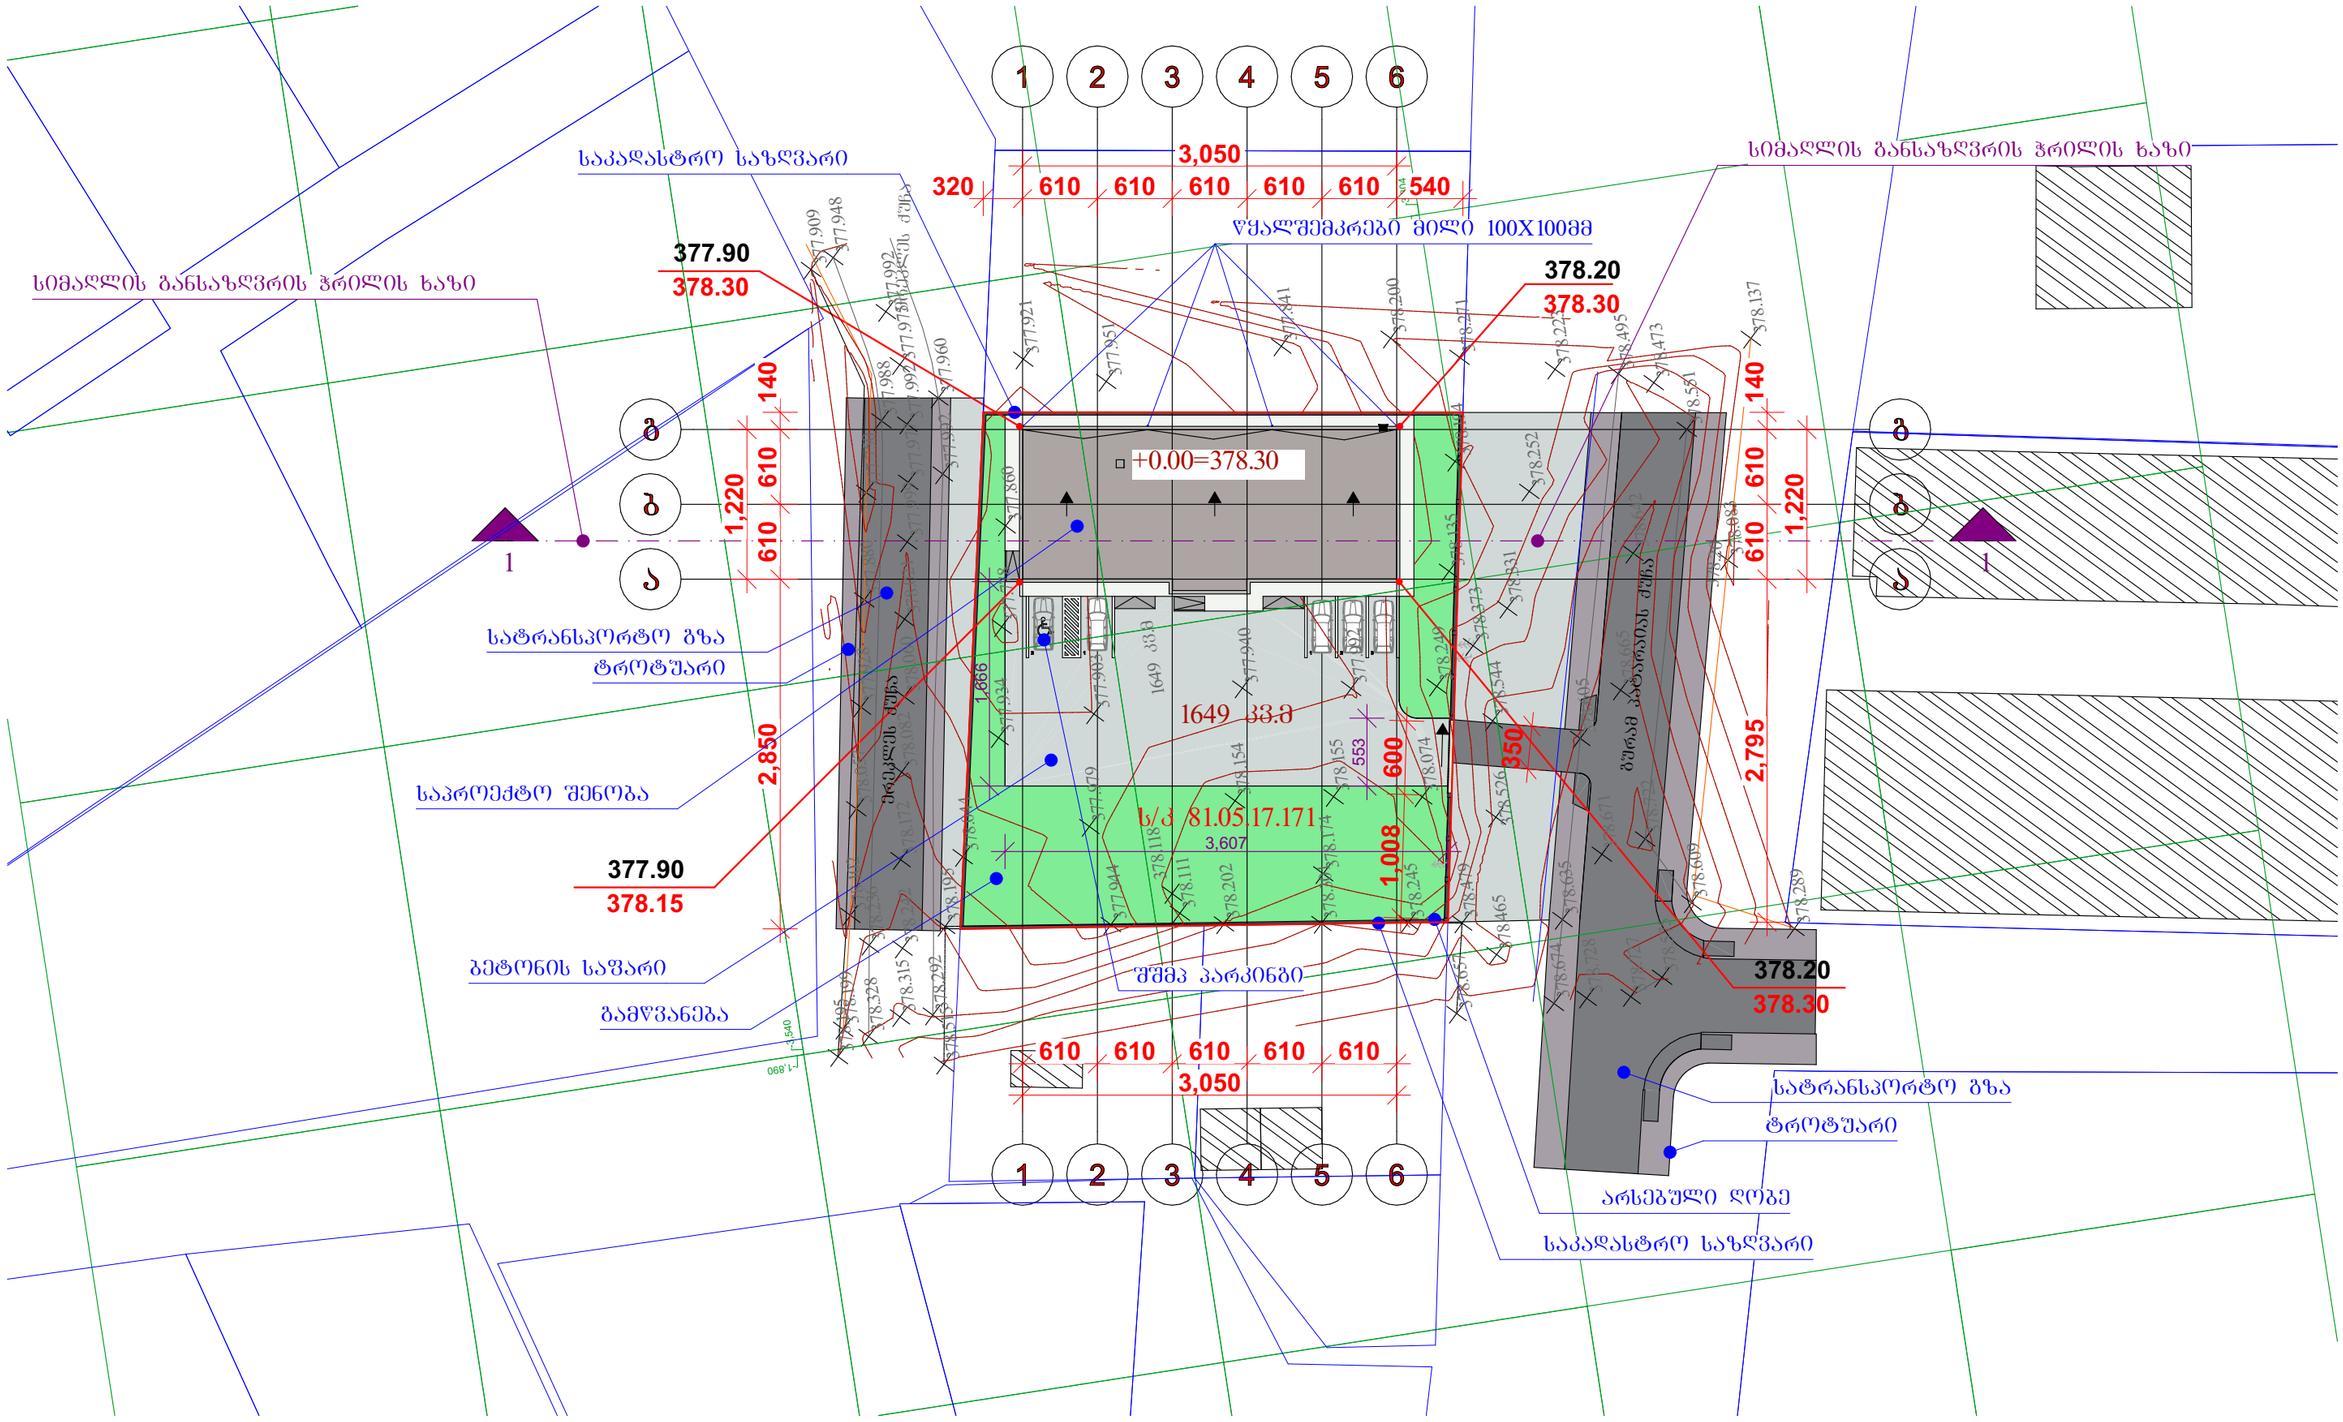

შენიშვნა: შენობის კუთხეებში შავი ფერით არის არსებული ნიშნული და წითელი ფერით არის საპროექტო ნიშნული

შ.პ.ს. "ბუკა 2012"			ქ.თბილისი, სოფელი ფონიჭალა, გურამ პატარაიას ქუჩა №13, მესაკუთრე შ.პ.ს. "ვეტაბრო"-ს ტერიტორიაზე (ს/კ 81.05.17.171) საწარმო-ს (საამქრო/სტამბა) პროექტი			
თანამდებობა	გვარი	ხელმ.	პროექტი	დაკვეთა №		სტადია
დირექტორი	ვ.მარგველაშვილი					პრ.
პრ. მთ. არქ.	ვ. მარგველაშვილი		გენ-გეგმა	მასშტ.	ფურც.	რაოდ.
შემსრულა	ვ. მარგველაშვილი			1:500	5	43
	ი.ოყუჯავა					

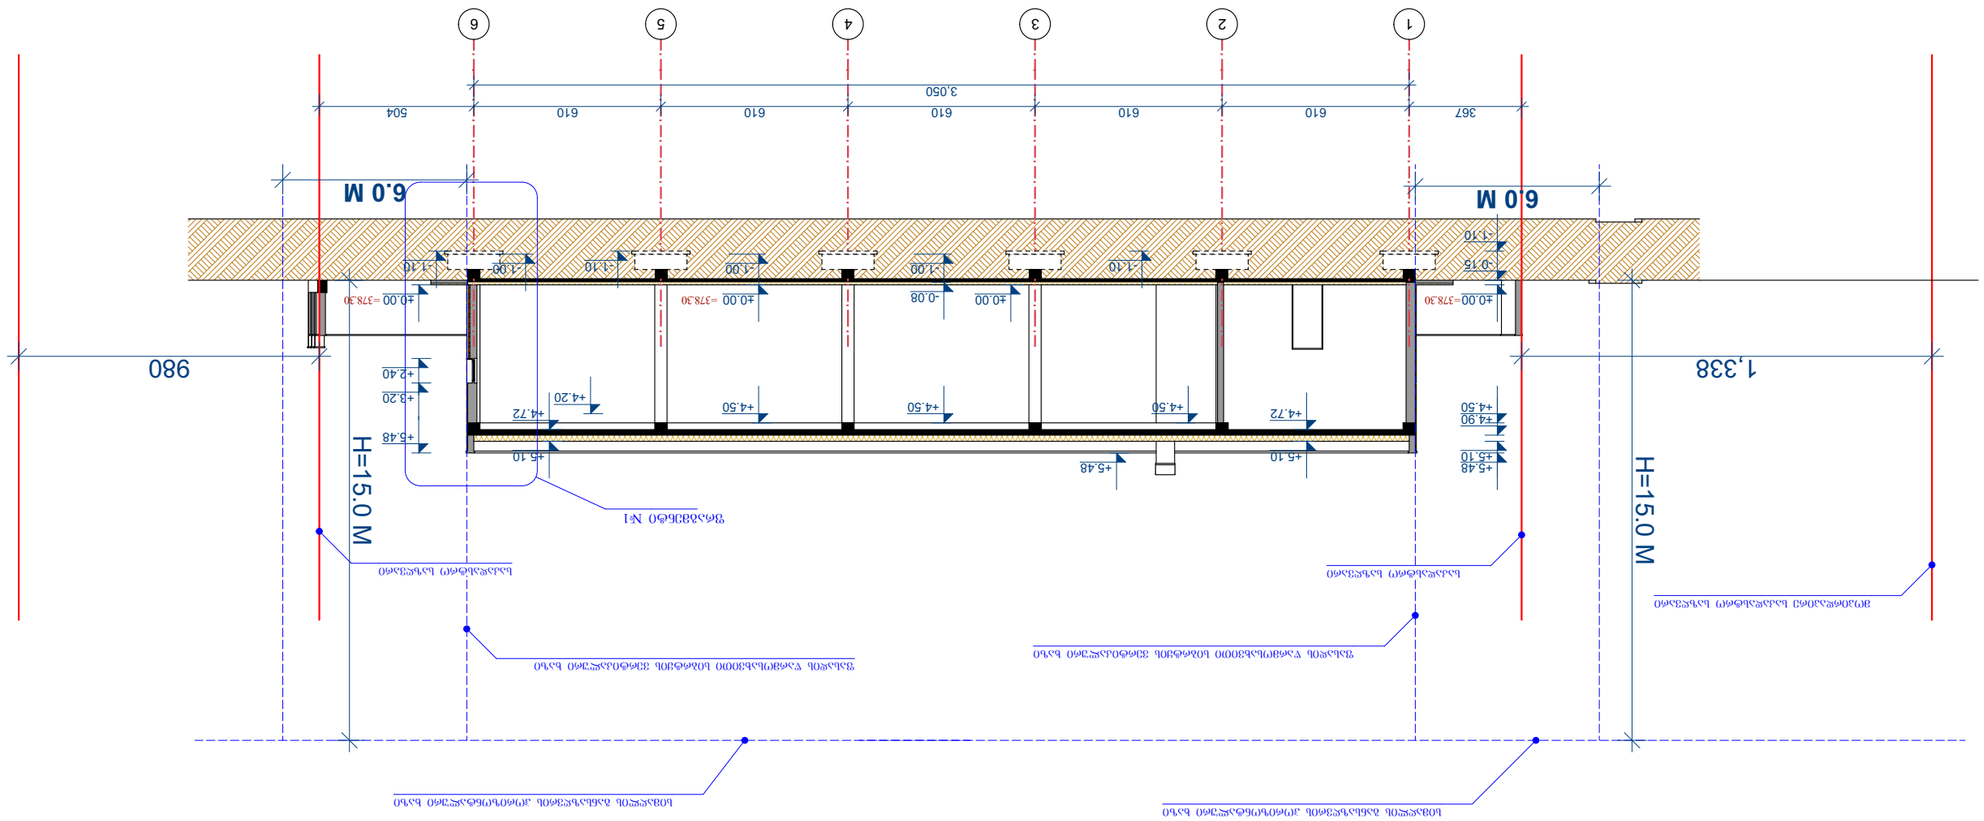

GSPublisherVersion 0.63.100.100

თანამდებობა გვარი ხელმ.

მასშტ. ფურც. რაოდ.

სტადია
პროექტი
pr.

დაკვეთა
#

დირექტორი ვ.მარგველაშვილი
პრ. მთ. არქ. ვ. მარგველაშვილი
შეასრულა ვ. მარგველაშვილი

S.p.s. "buka 2012"

i.oyujava 25

1:200 43

ქ.თბილისი, სოფელი ფონიჭალა, გურამ
პატარაიას ქუჩა #13, მესაკუთრე შ.პ.ს.
"ვეტაგრო"-ს ტერიტორიაზე (ს/კ 81.05.17.171)
საწარმო-ს (საამქრო/სტამბა) პროექტი

სიმაღლი სხივი (ჭრილი 1-
1)

1 2 3 4 5 6

ფრაგმენტი #1

367 610 610 610 610 610 504 3,050

-0.15

±0.00

+4.50

+4.90

+5.10

+5.48

+4.50 +4.50 +4.50
+4.20

+5.48

+2.40

+3.20

±0.00 -0.08 ±0.00 ±0.00

+4.72

+5.10

+4.72

+5.10
+5.48

6.0 M

1,338

H=15.0

M

H=15.0

M

6.0 M

980

- 1.10 -1.10 -1.10

- 1.10

- 1.00 -1.00 -1.00

საკადასტრო საზღვარი საკადასტრო საზღვარი

მოპირდაპირე საკადასტრო საზღვარი

სიმაღლის განსაზღვრის ჰორიზონტალური ხაზი
სიმაღლის განსაზღვრის ჰორიზონტალური ხაზი

ფასადის წარმოსახვითი სიბრტყის ვერტიკალური ხაზი

ფასადის წარმოსახვითი სიბრტყის ვერტიკალური ხაზი

H=L/0.4=6.0/0.4=15 M H=L/0.4=6.0/0.4=15 M

=378.30 =378.30 =378.30

სიმაღლის სხივი ჭრილი 1-1