
ლითონის კონსტრუქციის მძონე სარეკლამო დანიშნულების მძონე ბანერი
ნაწილობრივ ცხაურის ტიპის, რადგან მის უკან მოეწყოს კონდიციონერები, რითაც მოხდება ადნიშნულის შეფუთვა-შენიღბვა
1.40
1.40
0.90
7.00
3.20
4.00
14.00
ჩვენს სარგებლობაში არსებული ფართის ფასადი
ადნიშნული ფასადის ფართი შეადგენს: 56.00 კვ.მ.-ს ხოლო სარეკლამო ბანერის ფართია 6.30 კვ.მ.
საიდანაც დგინდება, რომ სარეკლამო ბანერის ფართი არ აჭარბებს ფასადის ფართის 20%-ს
12.07.2022

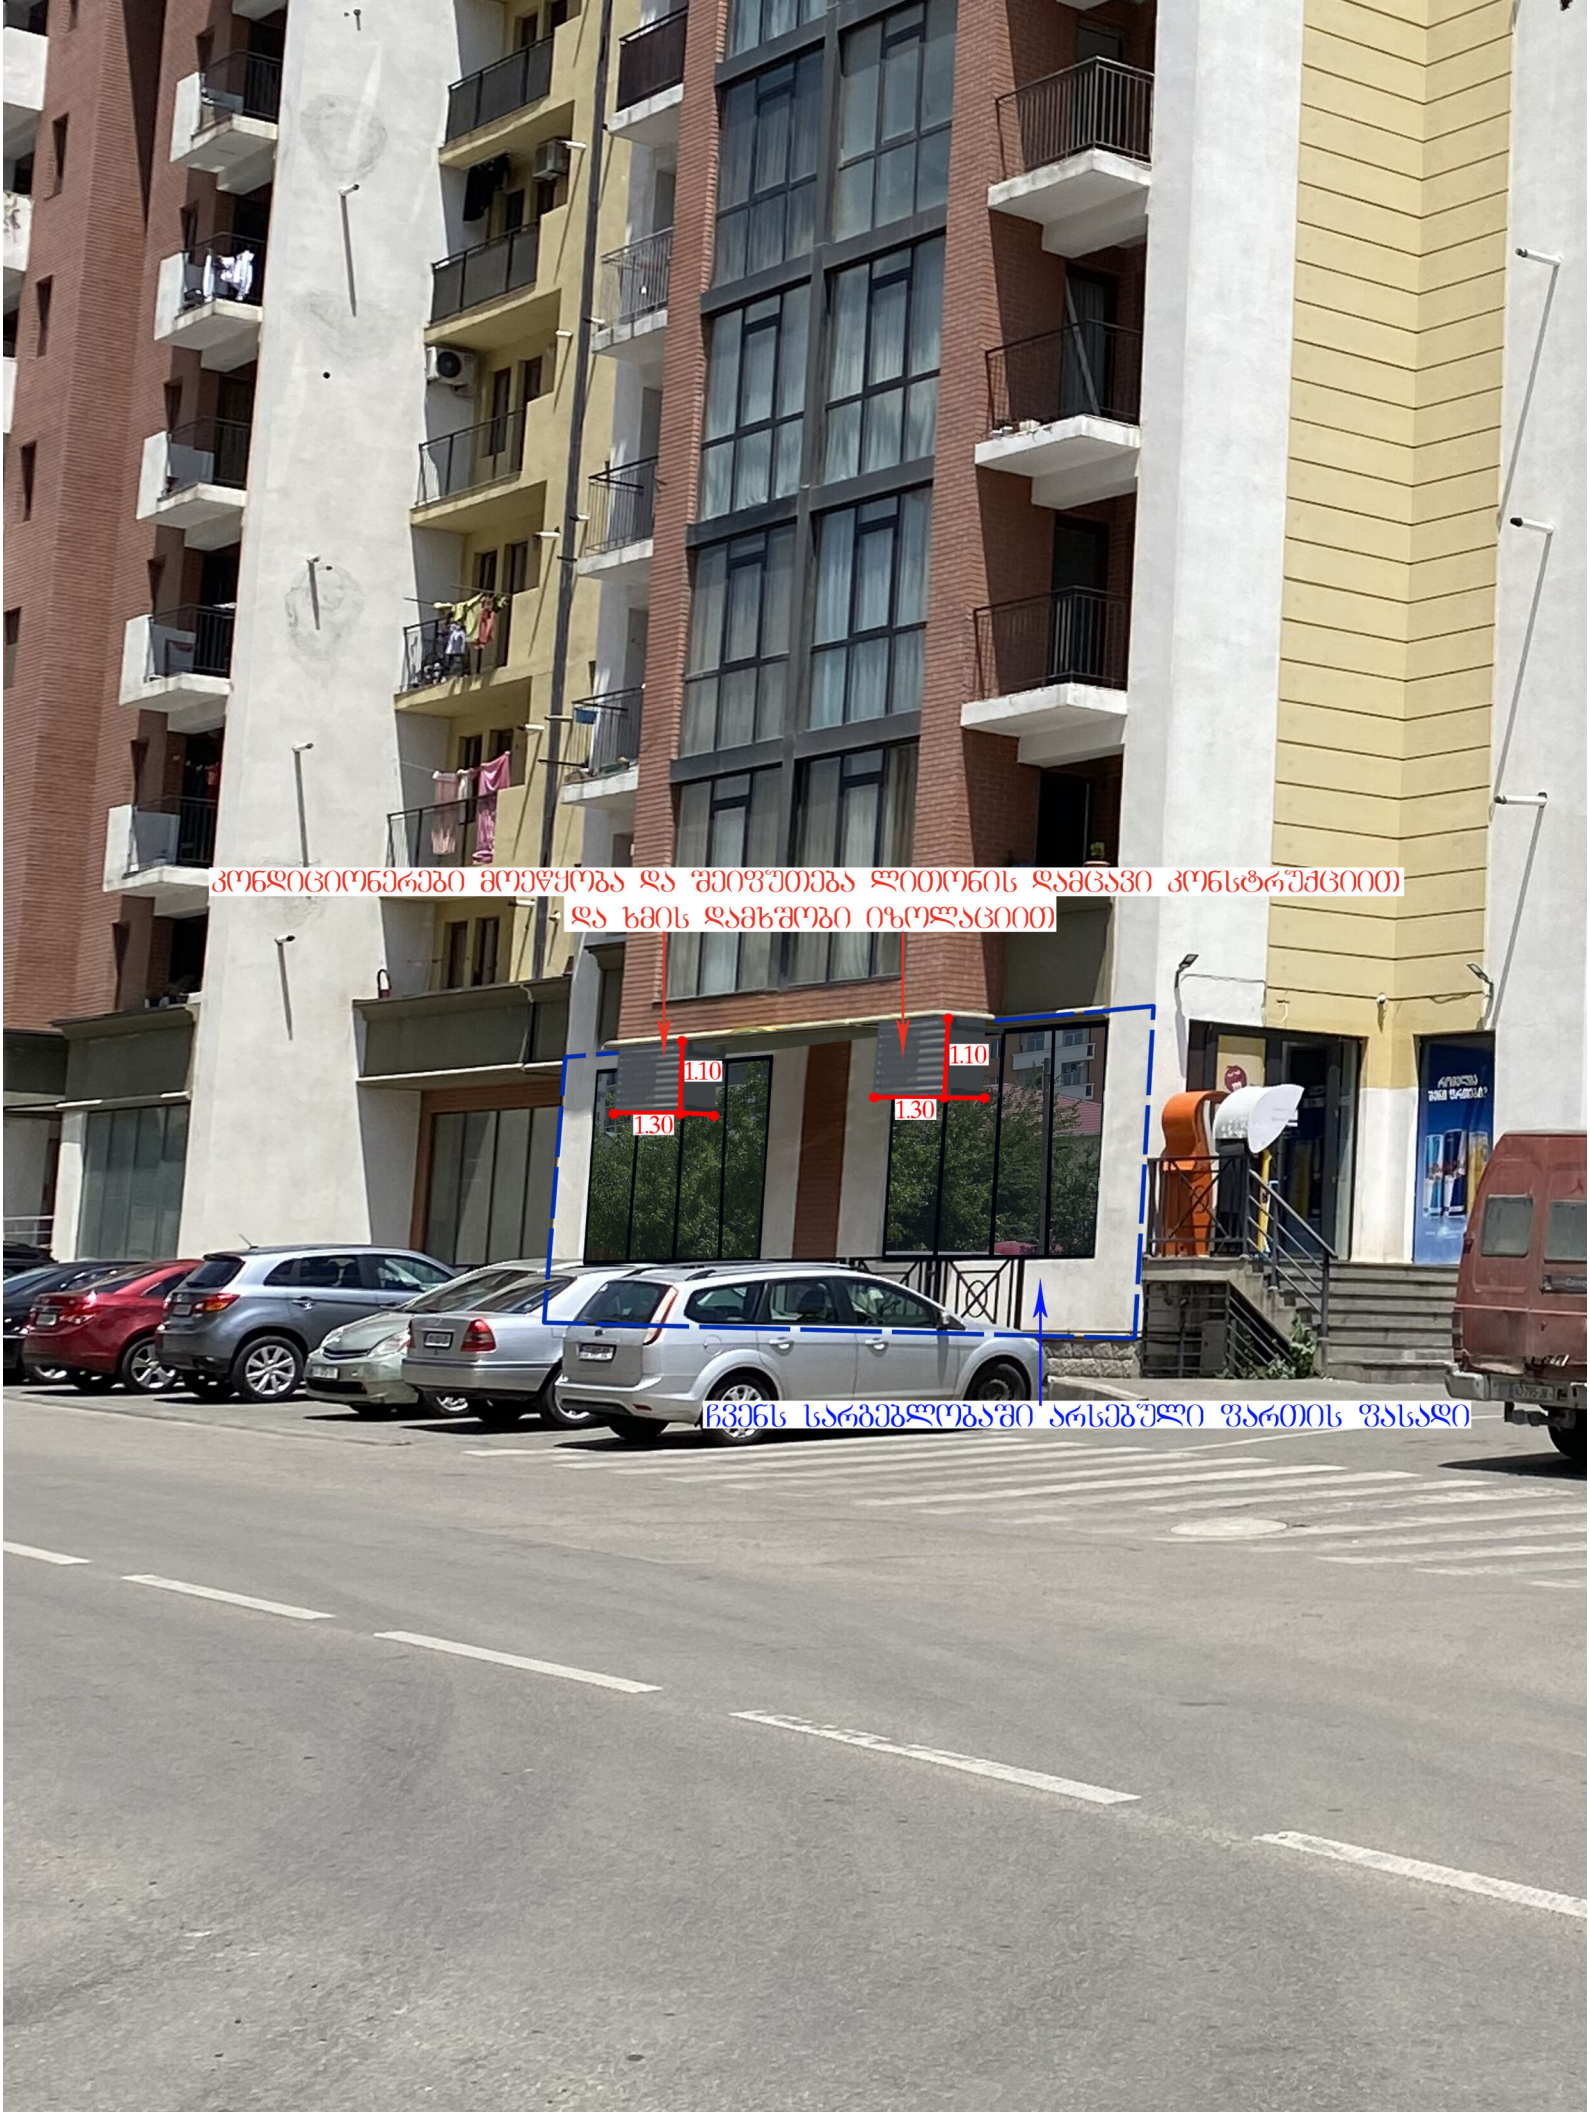
კონდიციონერები მოეწყობა და შეიფუთება ლითონის დამცავი კონსტრუქციით
და ხმის დამხშობი იზოლაციით
1.10
1.30
1.10
1.30
ჩვენს სარგებლობაში არსებული ფართის ფასადი

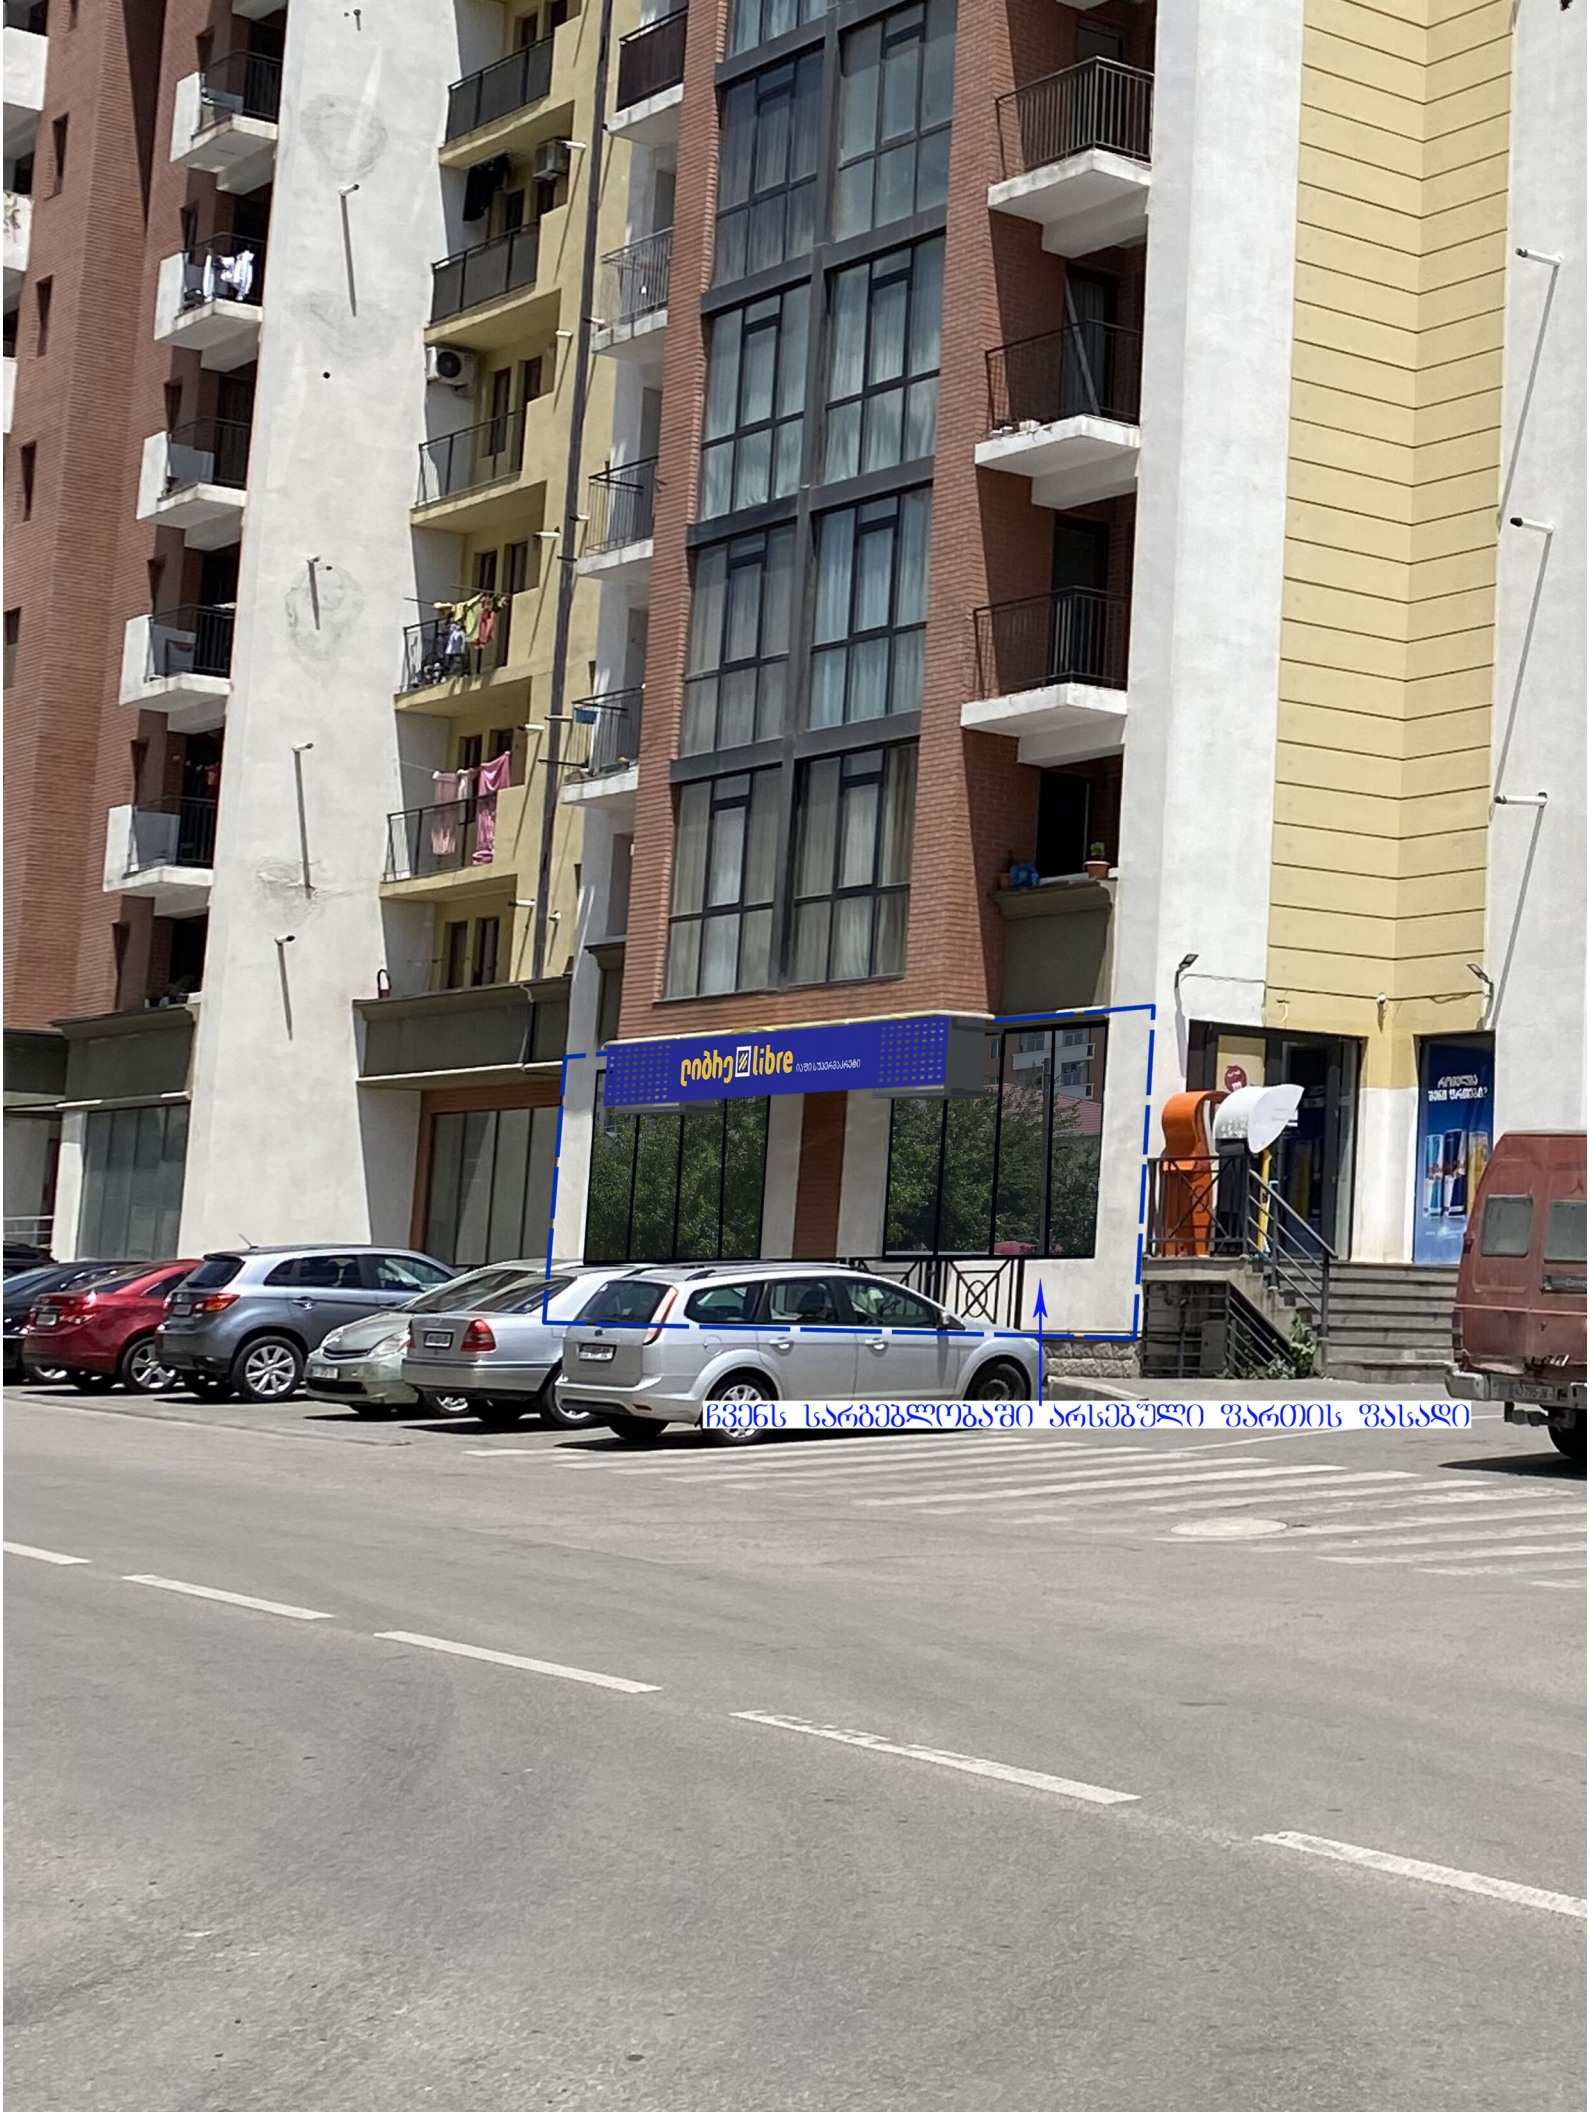
ჩვენს სარგებლობაში არსებული ფართის ფასადი

საკადასტრო გეგმა

საჯარო რეესტრის ეროვნული სააგენტო

საკადასტრო კოდი: **01.11.12.018.021**

განცხადების ნომერი: **892018603654**

მომზადების თარიღი: **09/07/2018**

ნაკვეთის დანიშნულება: **არასასოფლო სამეურნეო**

ფართობი: **4650 კვ.მ (WGS 84 / UTM zone 38N)**

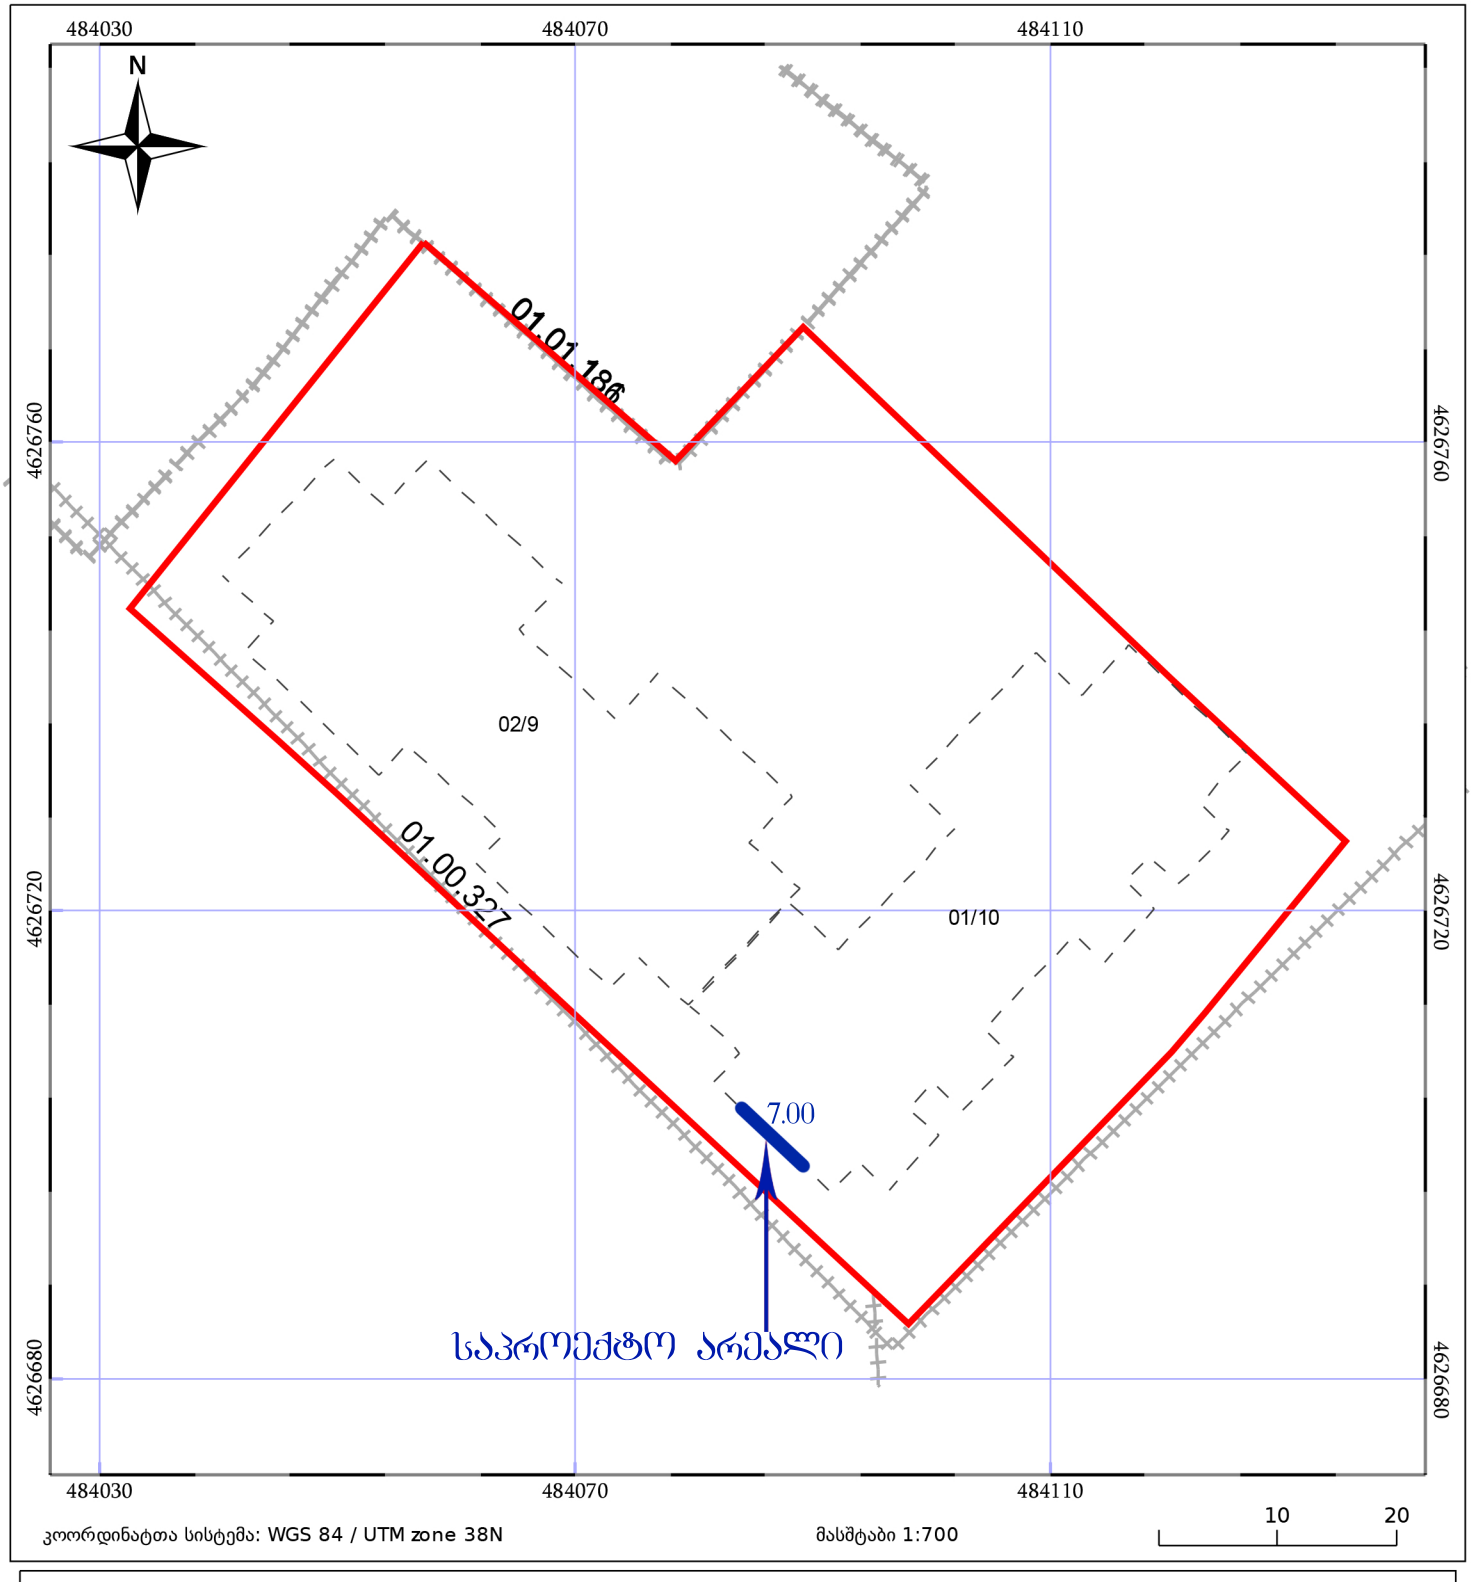

კოორდინატთა სისტემა: WGS 84 / UTM zone 38N

მასშტაბი 1:700

05/25 მშენებარე ნაგებობა

05/25 შენობა/ნაგებობა

ტყის ფონდი

ნაკვეთის საკადასტრო საზღვარი

ხაზობრივი ნაგებობა

ვალდებულება