


ბაზალტის ასფალტის საფარი
ტროტუარის ბეტონის საფარი
ბეტონის ბორდიური
ბეტონის ბორდიური
ბეტონის ბორდიური

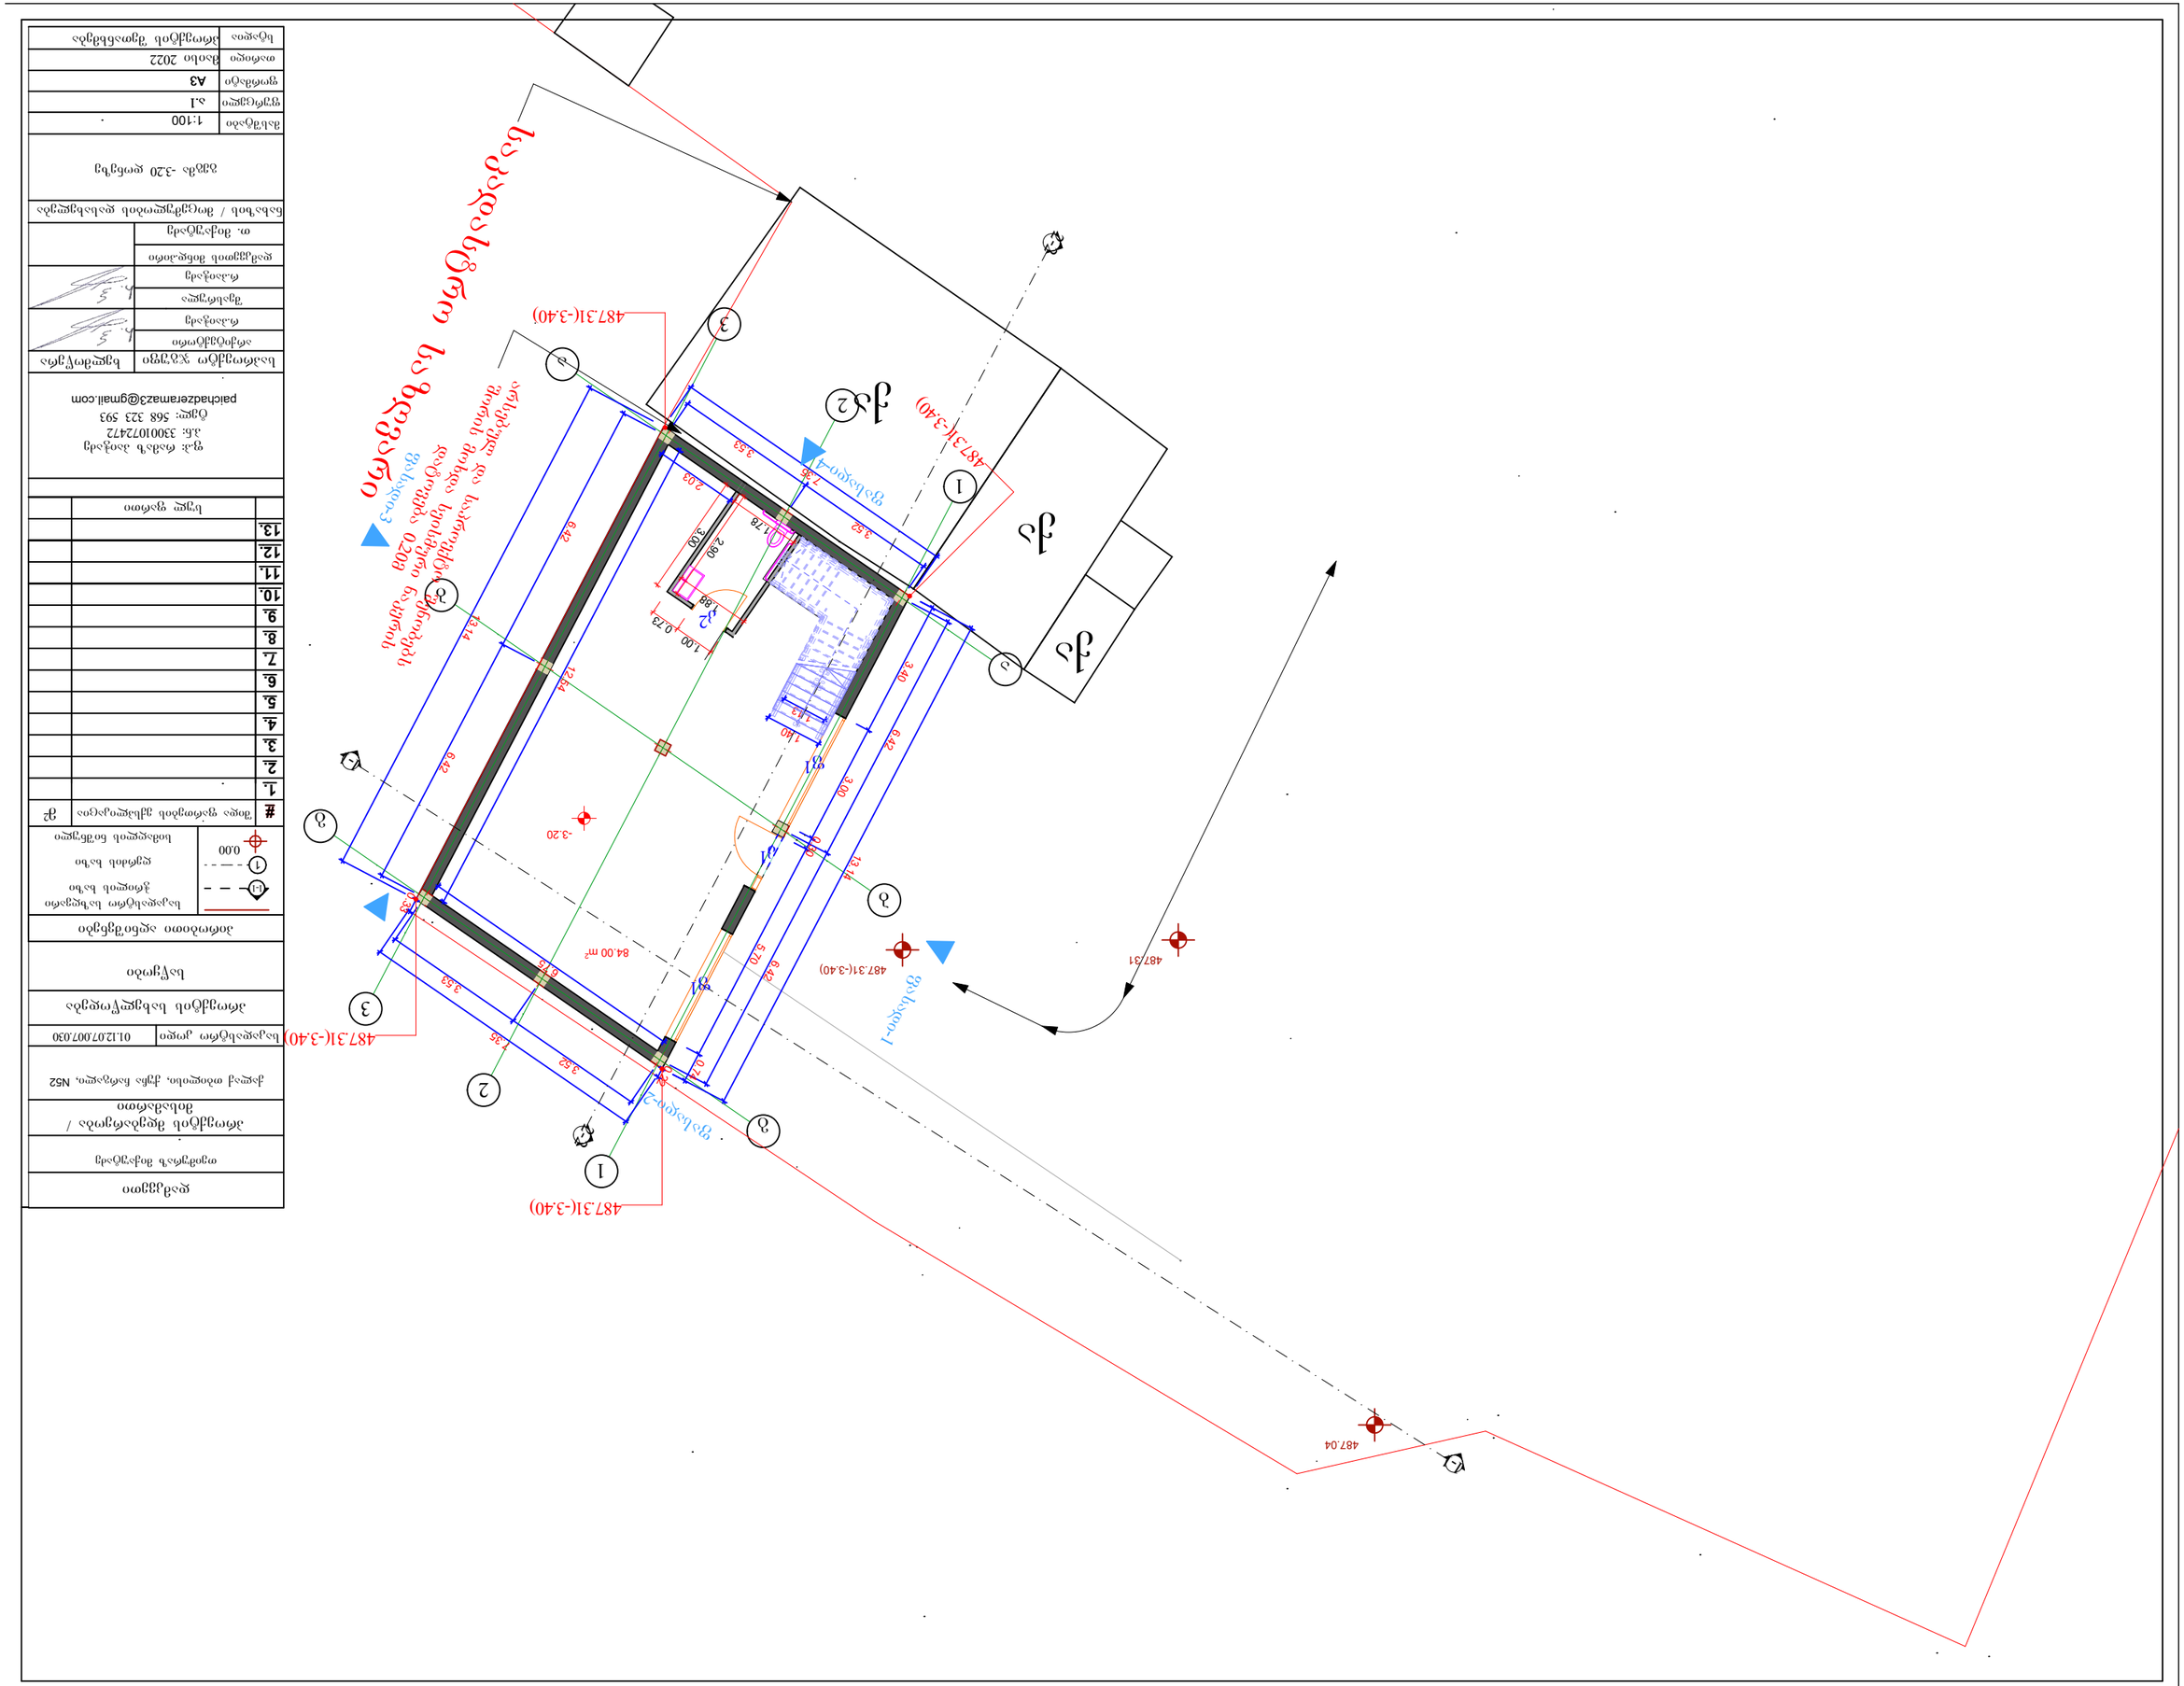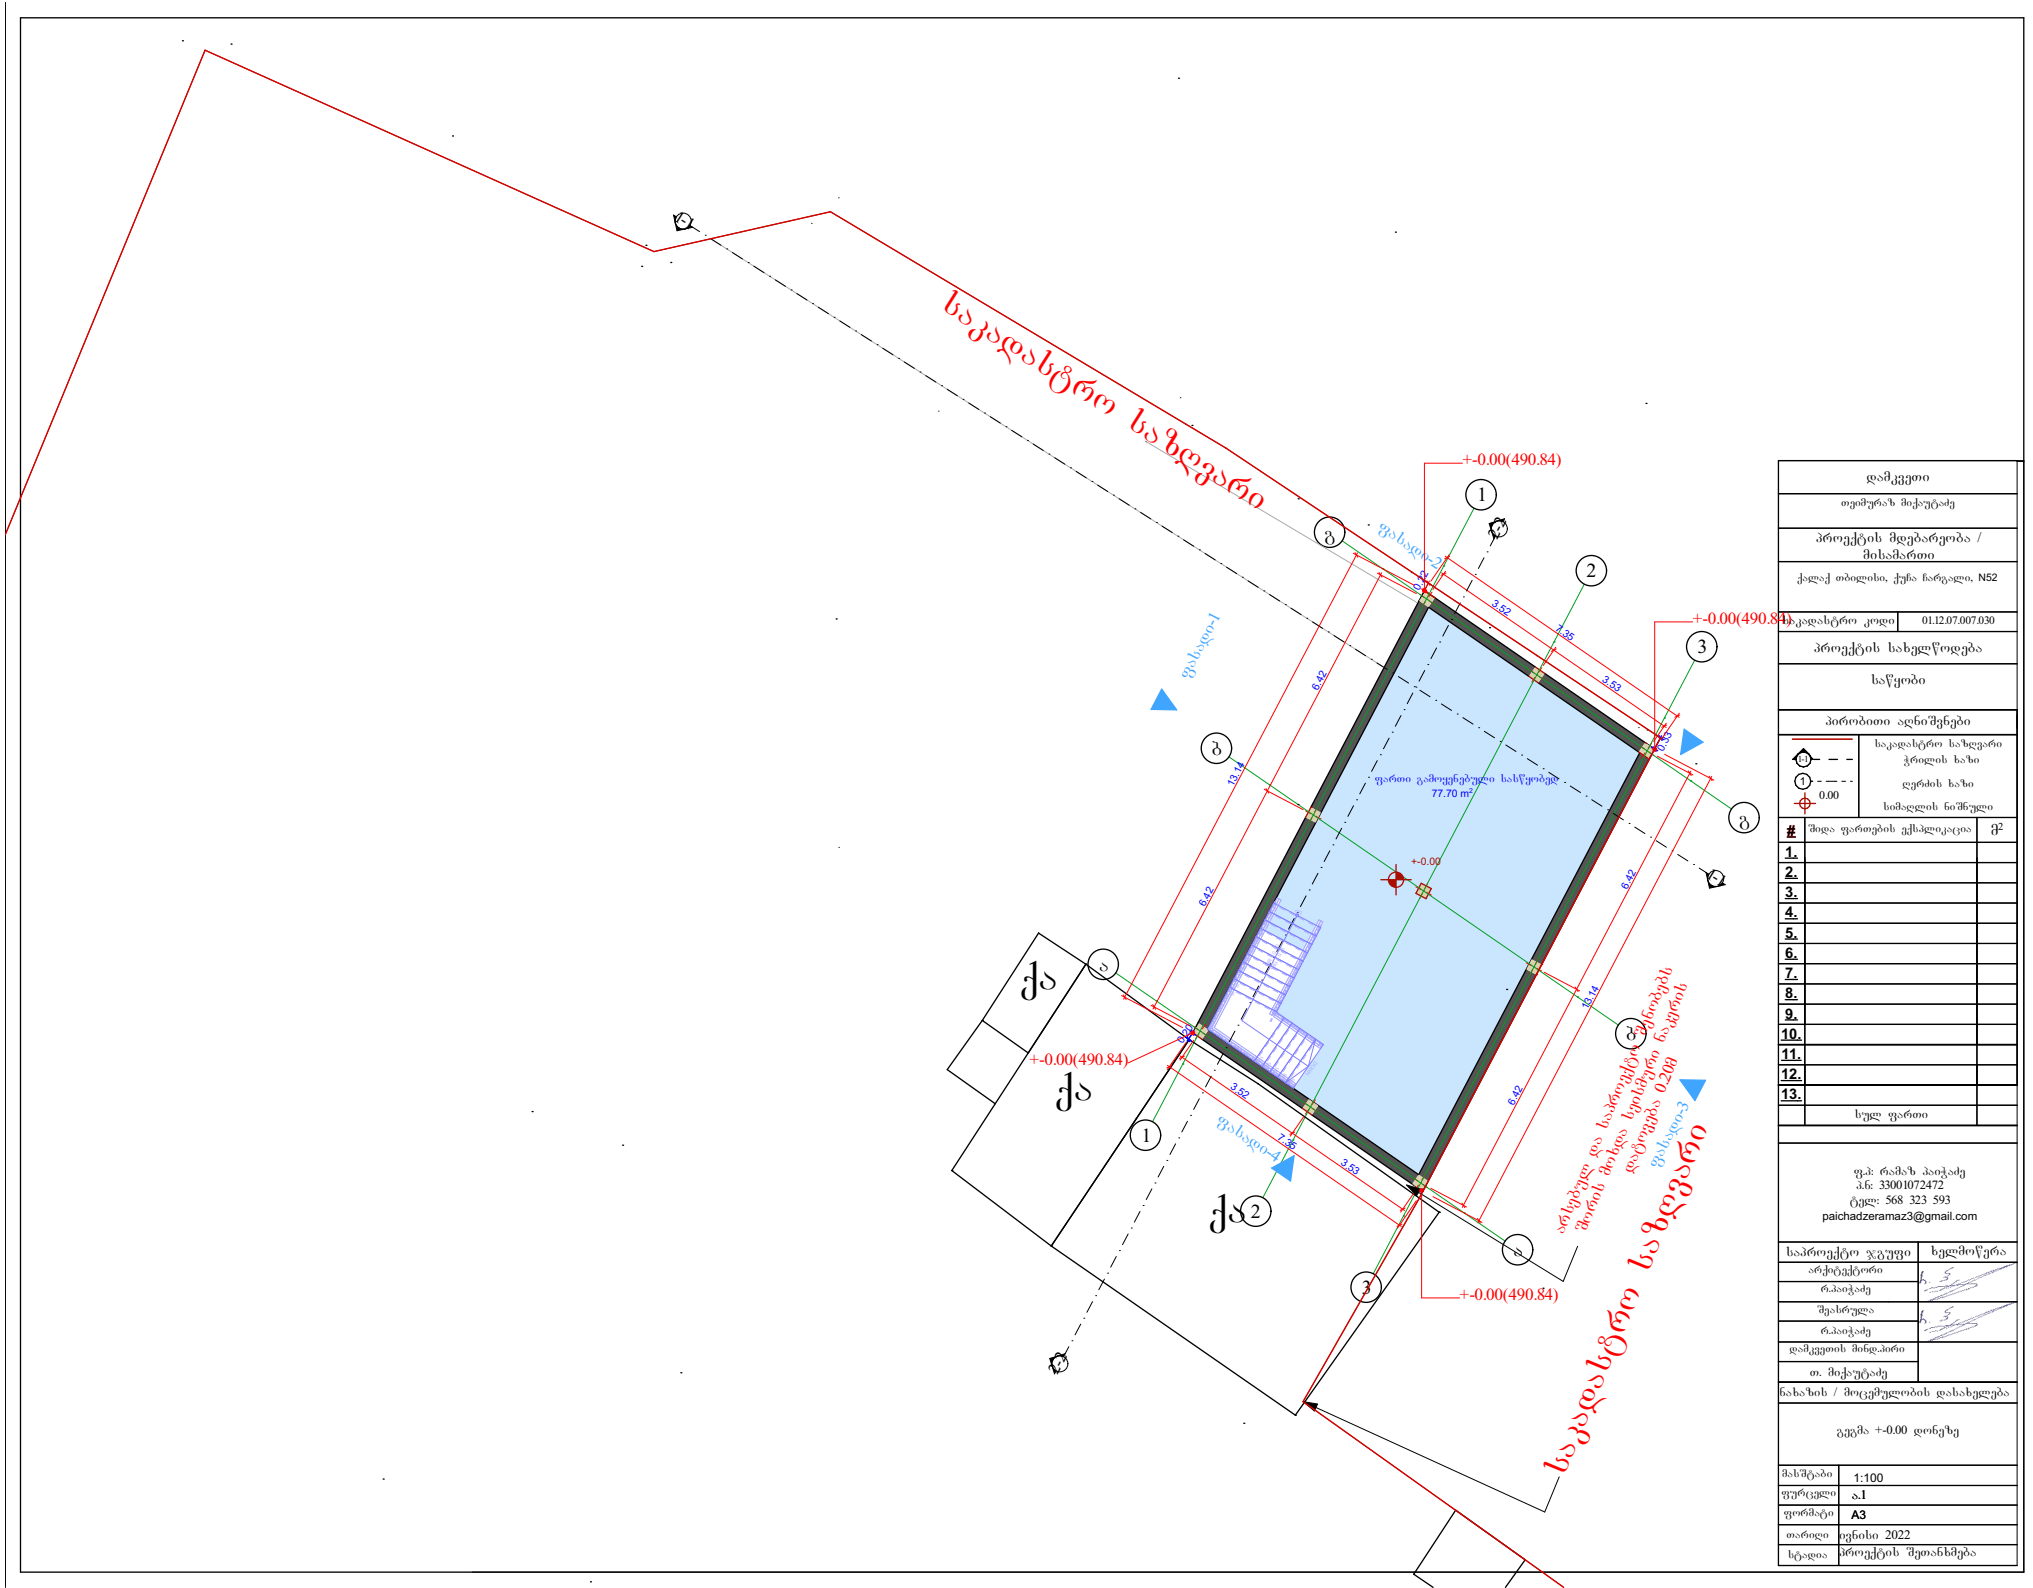

დამკვეთი	
თეიმურაზ მიქაუტაძე	
პროექტის მდებარეობა / მისამართი	
ქალაქ თბილისი, ქუჩა ნარგალი, N52	
საკადასტრო კოდი	01.12.07.007.030
პროექტის სახელწოდება	
საწყობი	

პირობითი აღნიშვნები

	საკადასტრო საზღვარი
	ჭრილის ხაზი
0.00	ღერძის ხაზი
	სიმაღლის ნიშული

#	შიდა ფართების უწყისი	მ²
1.		
2.		
3.		
4.		
5.		
6.		
7.		
8.		
9.		
10.		
11.		
12.		
13.		
	სულ ფართი	


ფ.პ: რამაზ პაიჭაძე
პ.ნ: 33001072472
ტელ: 568 323 593
paichadzeramaz3@gmail.com

საპროექტო ჯგუფი	ხელმოწერა
არქიტექტორი რ.პაიჭაძე	
შესრულა რ.პაიჭაძე	
დამკვეთის მინდობილი თ. მიქაუტაძე	

ნახაზის / მოცემულობის დასახელება

გეგმა +-0.00 დონეზე

მასშტაბი	1:100
ფურცელი	ა.1
ფორმატი	A3
თარიღი	ივნისი 2022
სტადია	პროექტის შეთანხმება

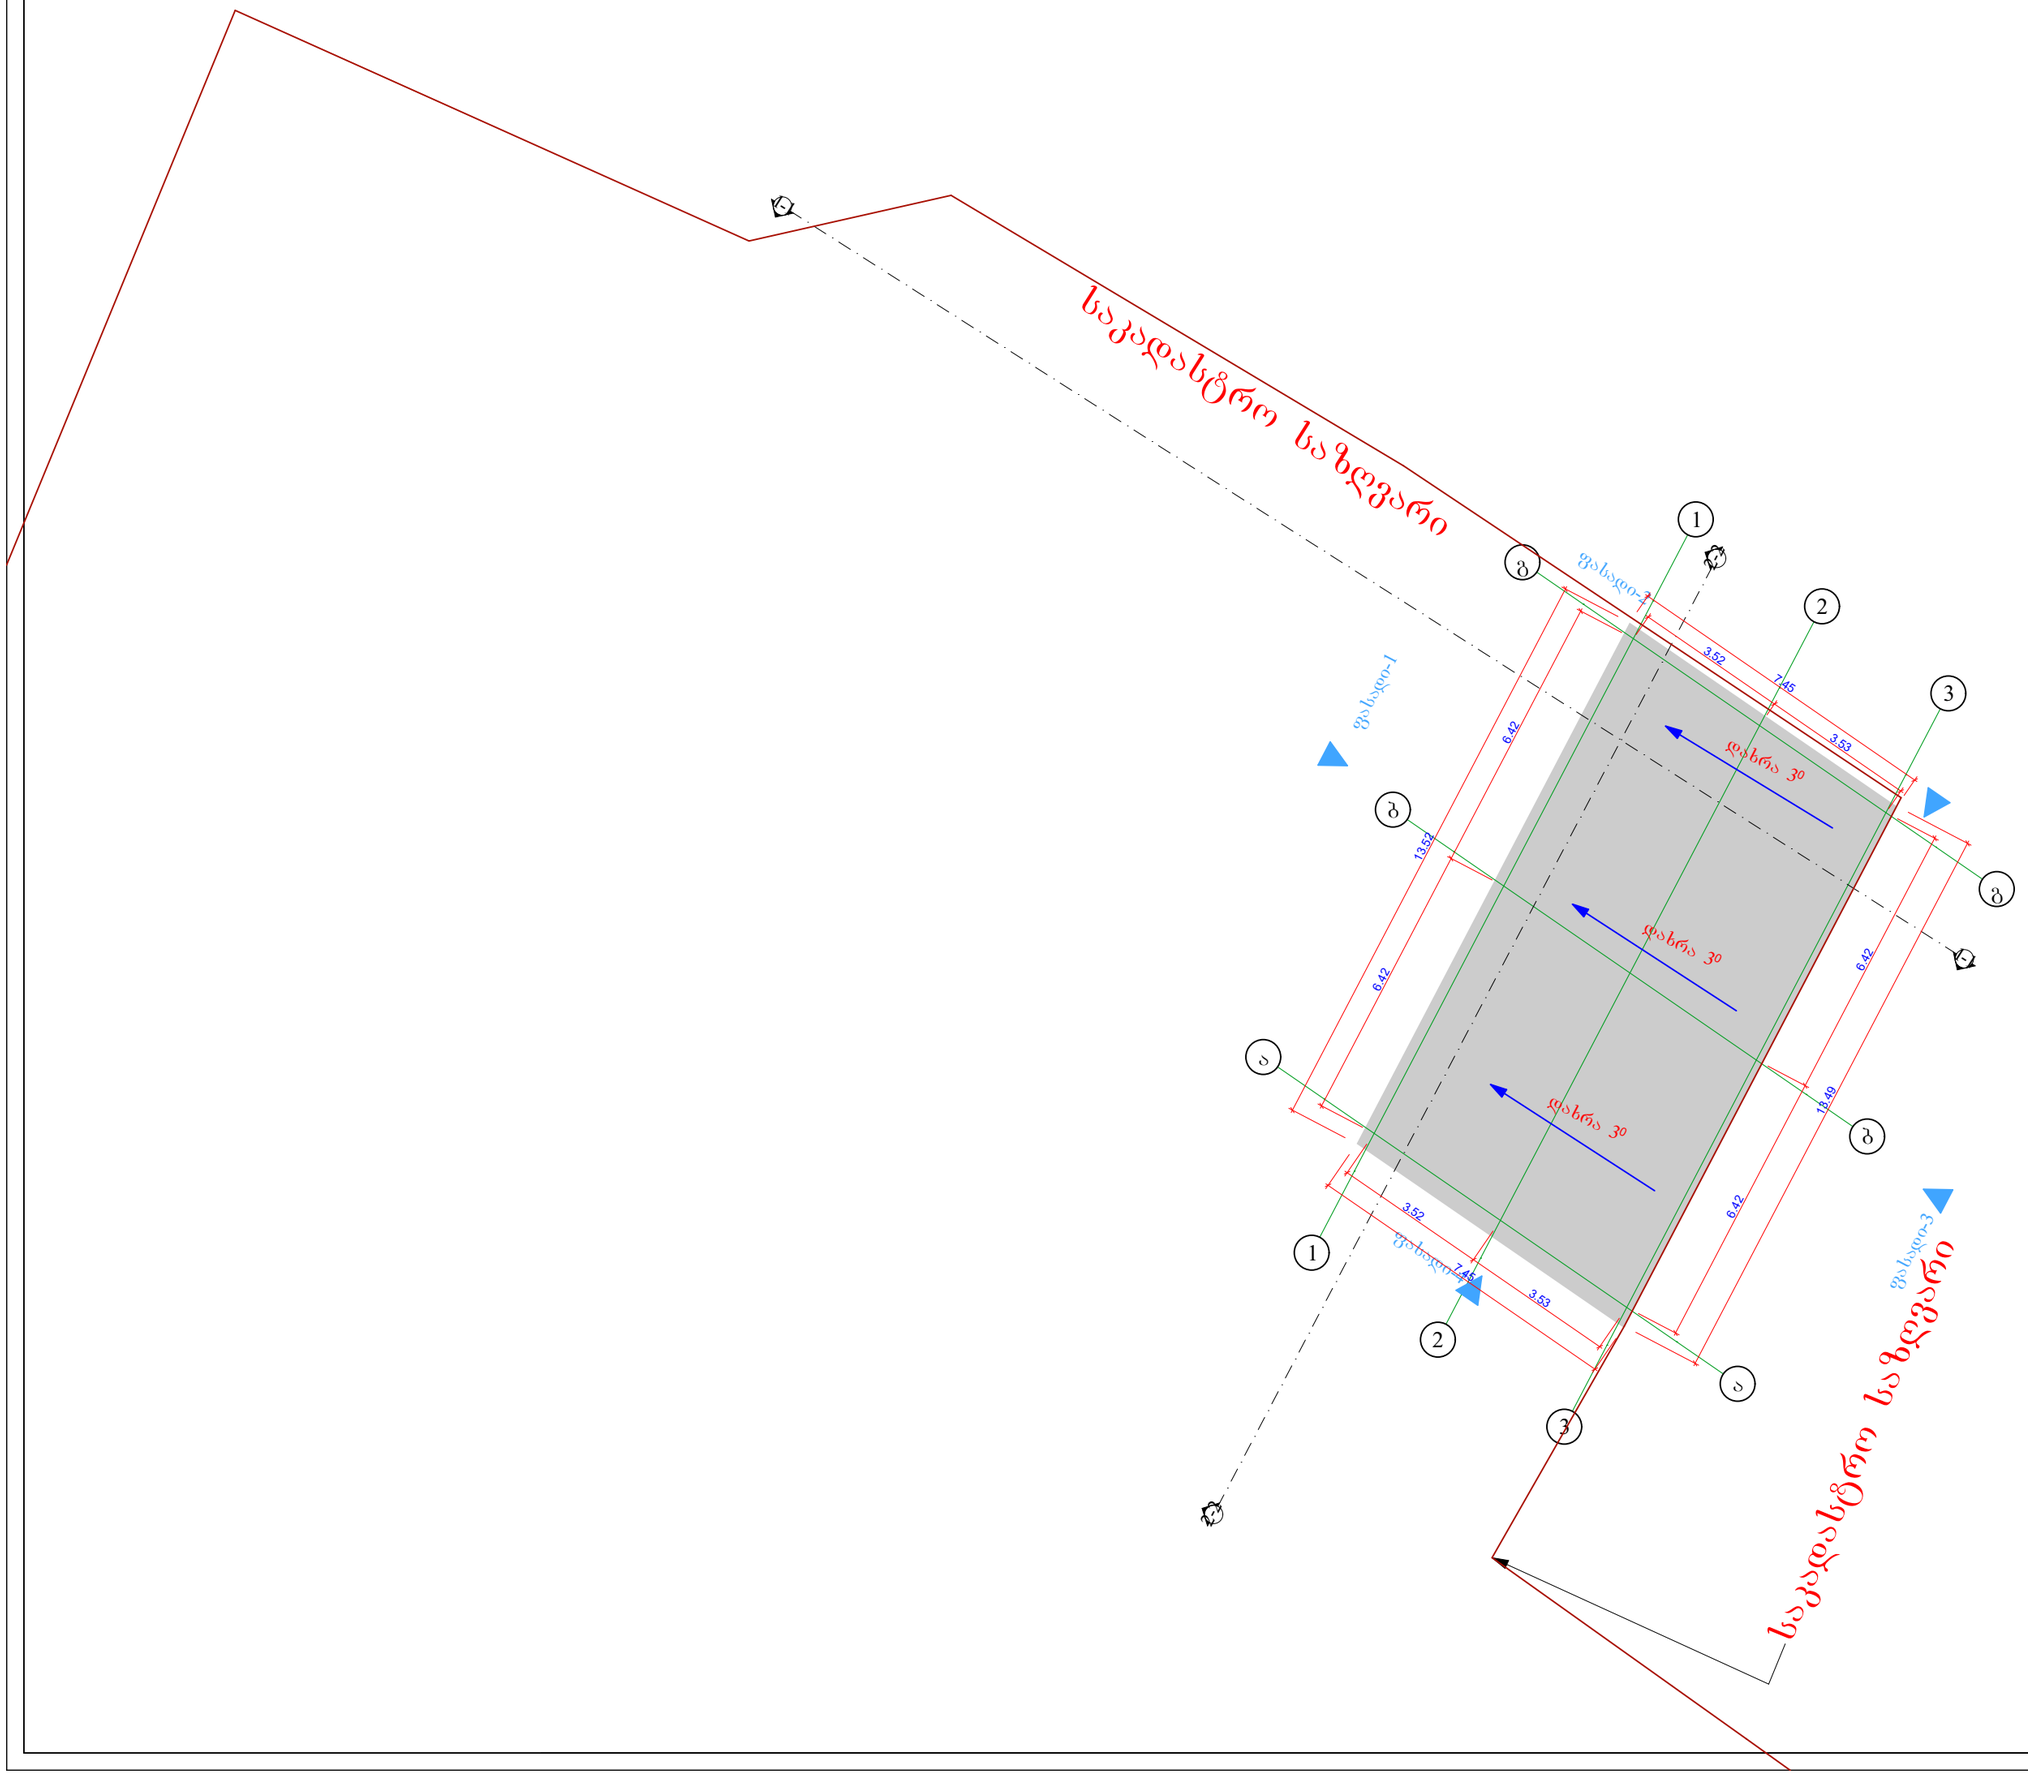

დამკვეთი	
თეიმურაზ მიქაუტაძე	
პროექტის მდებარეობა / მისამართი	
ქალაქ თბილისი, ჭუნა ნარგალი, N52	
საკადასტრო კოდი	01.12.07.007.030
პროექტის სახელწოდება	
საწყობი	
პირობითი აღნიშვნები	
საკადასტრო სახღვარი / ჭრილის ხაზი	
ღერძის ხაზი	
0.00 სიმაღლის ნიშული	


#	შიდა ფართების ექსპლიკაცია	მ²
1.		
2.		
3.		
4.		
5.		
6.		
7.		
8.		
9.		
10.		
11.		
12.		
13.		
	სულ ფართი	


ფ.პ: რამაზ პაიჭაძე
პ.ნ: 33001072472
ტელ: 568 323 593
paichadzeramaz3@gmail.com



საპროექტო ჯგუფი	ხელმოწერა
არქიტექტორი რ.პაიჭაძე	
შეასრულა რ.პაიჭაძე	
დამკვეთის მინდობილი თ. მიქაუტაძე	

ნახაზის / მოცემულობის დასახელება	
გადახურვის გეგმა	
მასშტაბი	1:100
ფურცელი	ა.1
ფორმატი	A3
თარიღი	მაისი 2022
სტადია	პროექტის შეთანხმება

კარების სპეციფიკაცია		
კარის ნომერი	კ1	კ1
რაოდენობა	1	1
ზომები	1.50 ×2.50	1.00 ×2.10
გაღების მიმართულება	L	L
გეგმა		
ფასადი		

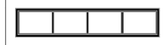ფანჯრების სპეციფიკაცია	
ფანჯრისა და ვიტრაჟის ნომერი	ვიტ-1
რაოდენობა	2
	1.50 ×2.50
წინხედი	

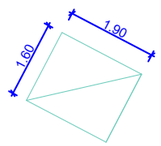პანდუსის სპეციფიკაცია	
მოაჯირის ნომერი	მ1
რაოდენობა	1
ზომები	1.60 ×1.90
გეგმა	
ჭრილი	

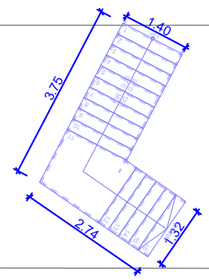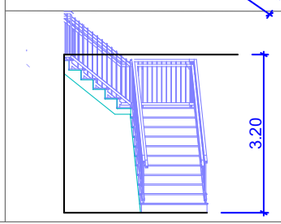კიბის სპეციფიკაცია	
კიბის ნომერი	
რაოდენობა	1
ზომები	
გეგმა	
ჭრილი	

დამკვეთი

თეიმურაზ მიქაუტაძე

პროექტის მდებარეობა / მისამართი

ქალაქ თბილისი, ჭუნა ნარგალი, N52

საკადასტრო კოდი	01.12.07.007.030

პროექტის სახელწოდება

საწყობი

პირობითი აღნიშვნები

1-1	საკადასტრო სახღვარი
1	ჭრილის ხაზი
0.00	ღერძის ხაზი
	სიმაღლის ნიშნული

#	შიდა ფართების ექსპლიკაცია	მ²
1.		
2.		
3.		
4.		
5.		
6.		
7.		
8.		
9.		
10.		
11.		
12.		
13.		
	სულ ფართი	


ფ.პ: რამაზ პაიჭაძე
პ.ნ: 33001072472
ტელ: 568 323 593
paichadzeramaz3@gmail.com

საპროექტო ჯგუფი	ხელმოწერა
არქიტექტორი	
რ.პაიჭაძე	
შეასრულა	
რ.პაიჭაძე	
დამკვეთის მინდ.პირი	
თ. მიქაუტაძე	

ნახაზის / მოცემულობის დასახელება

სპეციფიკაცია

მასშტაბი	1:100
ფურცელი	ა.1
ფორმატი	A3
თარიღი	ივნისი 2022
სტადია	პროექტის შეთანხმება

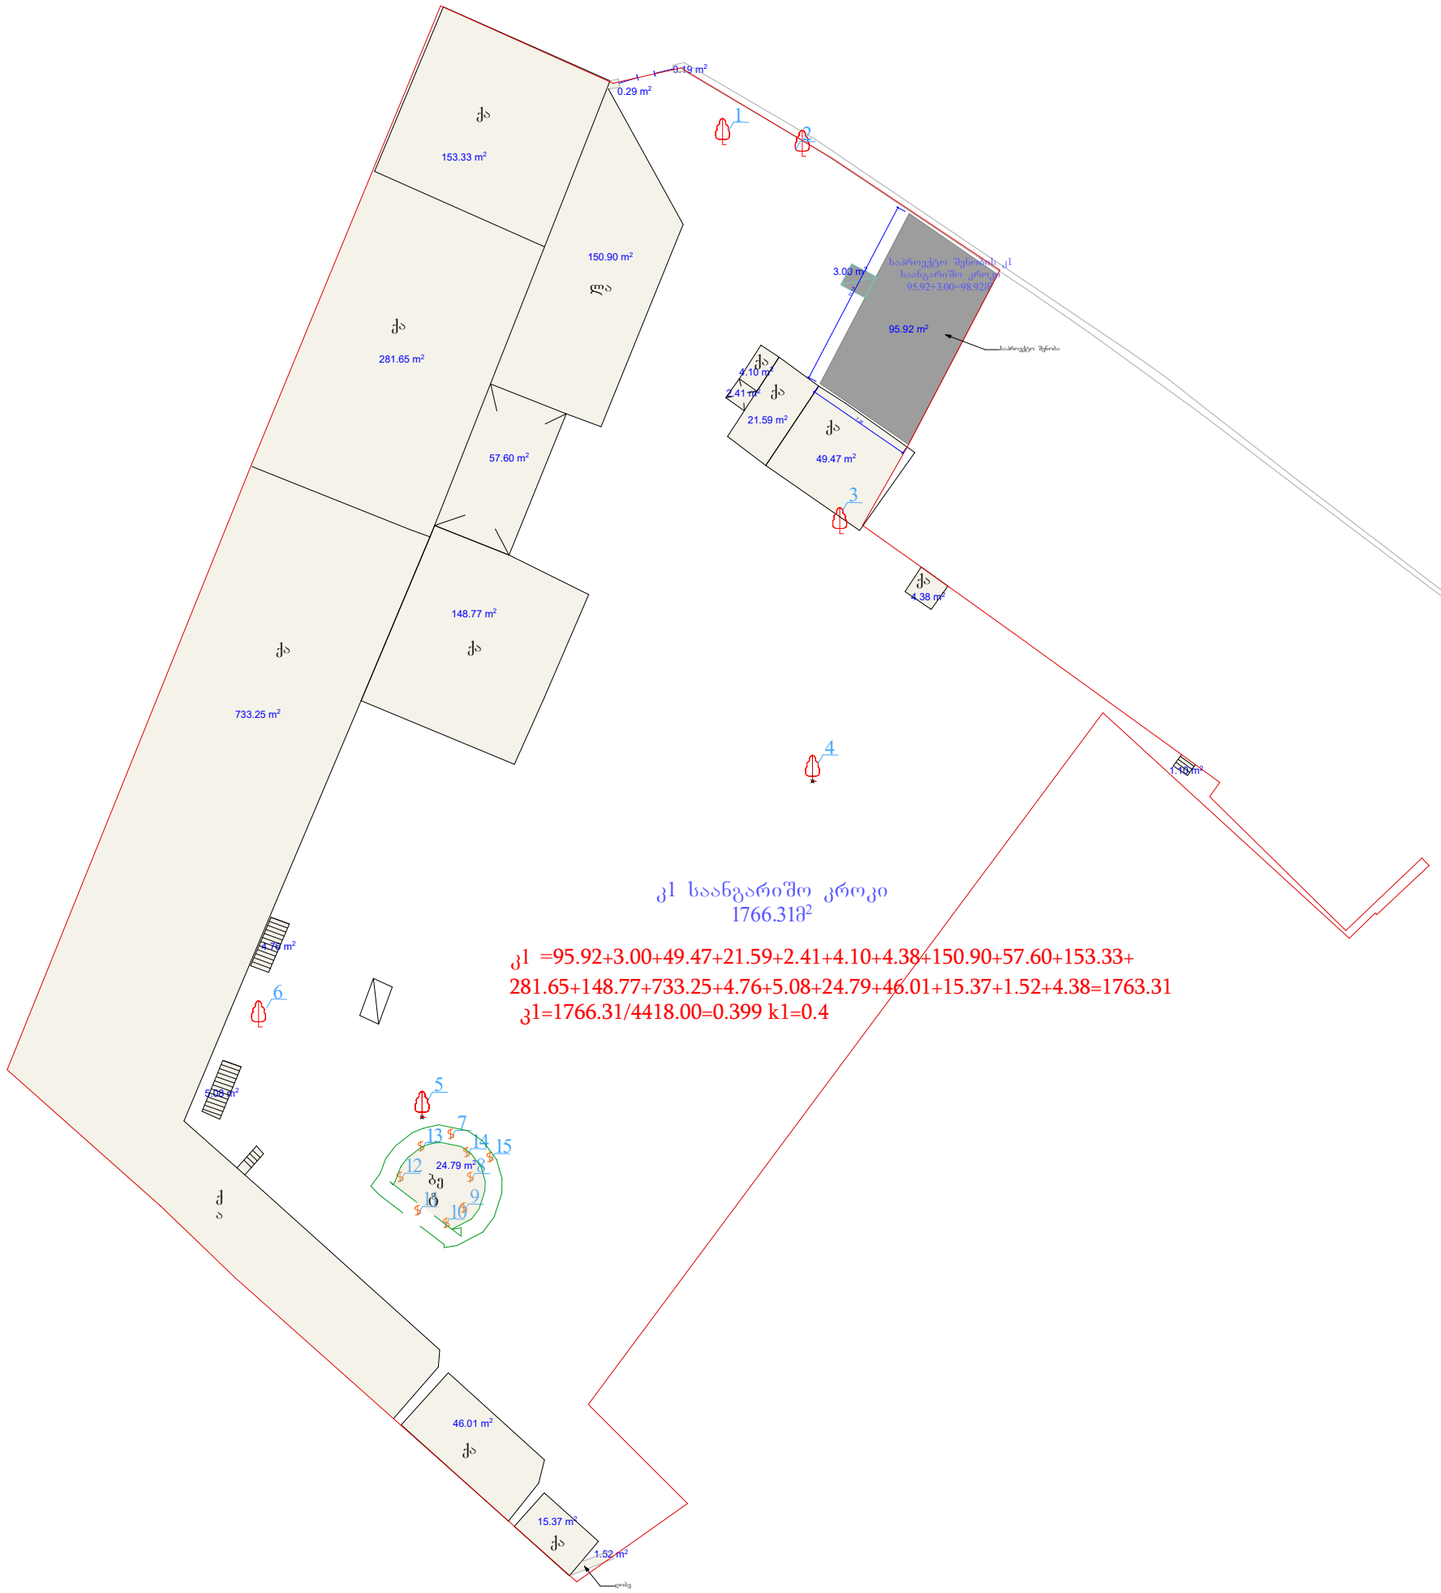

დამკვეთი	
თეიმურაზ მიქაუტაძე	
პროექტის მდებარეობა / მისამართი	
ქალაქ თბილისი, ქუჩა ნარგალი, N52	
საკადასტრო კოდი	01.12.07.007.030
პროექტის სახელწოდება	
საწყობი	
პირობითი აღნიშვნები	
საკადასტრო საზღვარი ჭრილის ხაზი ღერძის ხაზი სიმაღლის ნიშნული	


#	შიდა ფართების უქსპლიკაცია	მ²
1.		
2.		
3.		
4.		
5.		
6.		
7.		
8.		
9.		
10.		
11.		
12.		
13.		
	სულ ფართი	

ფ.პ: რამაზ პაიჭაძე
პ.ნ: 33001072472
ტელ: 568 323 593
paichadzeramaz3@gmail.com

პროექტო ჯგუფი	ხელმოწერა
არქიტექტორი	
რ.პაიჭაძე	
შეასრულა	
რ.პაიჭაძე	
დამკვეთის მინდობირი	
თ. მიქაუტაძე	

ნახაზის / მოცემულობის დასახელება
საანგარიშო კროკი

მასშტაბი	1:100
ფურცელი	ა.1
ფორმატი	A3
თარიღი	ივნისი 2022
სტადია	პროექტის შეთანხმება

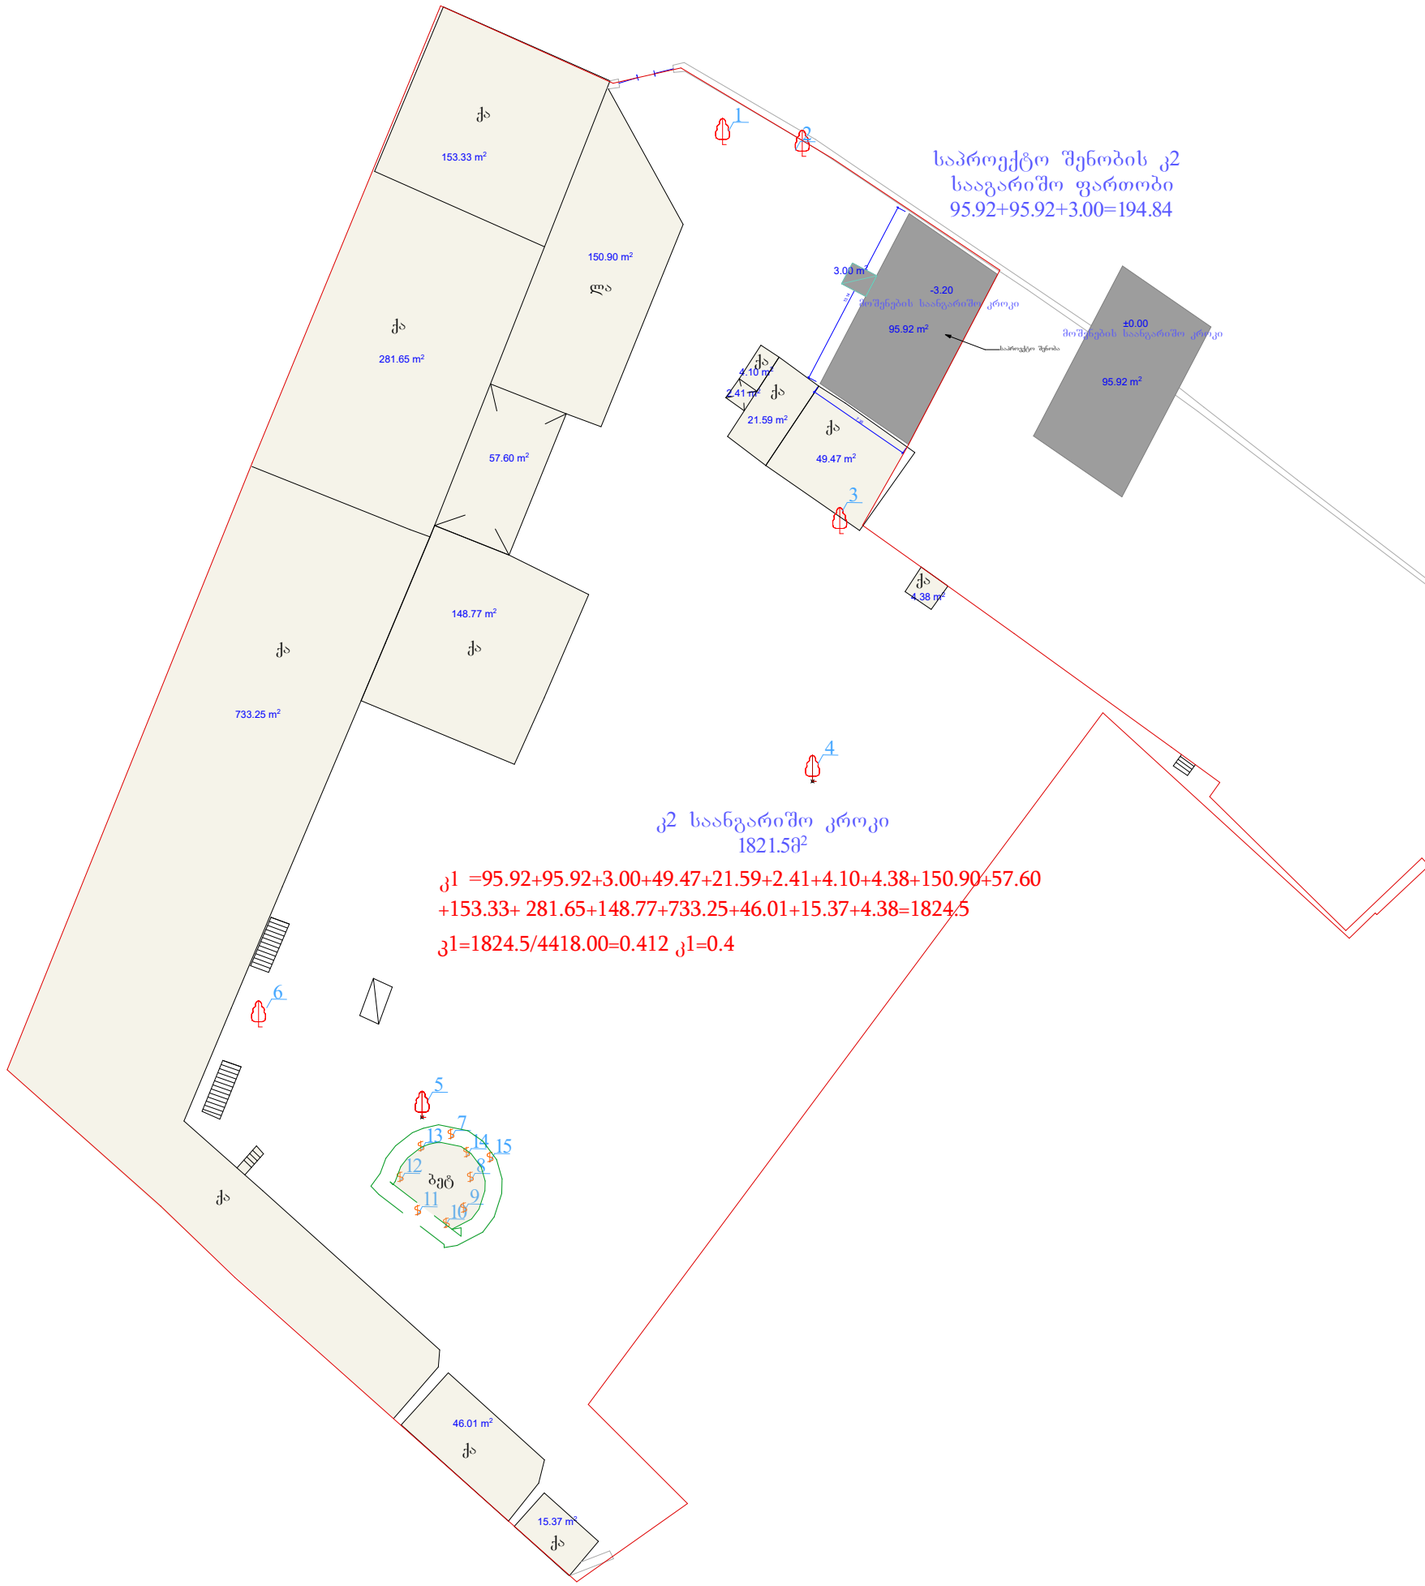

დამკვეთი	
თეიმურაზ მიქაუტაძე	
პროექტის მდებარეობა / მისამართი	
ქალაქ თბილისი, ქუჩა ნარგალი, N52	
საკადასტრო კოდი	01.12.07.007.030
პროექტის სახელწოდება	
საწყობი	
პირობითი აღნიშვნები	
საკადასტრო საზღვარი ჭრილის ხაზი ღერძის ხაზი სიმაღლის ნიშნული	


#	შიდა ფართების ექსპლიკაცია	მ²
1.		
2.		
3.		
4.		
5.		
6.		
7.		
8.		
9.		
10.		
11.		
12.		
13.		
	სულ ფართი	

ფ.პ: რამაზ პაიჭაძე
პ.ნ: 33001072472
ტელ: 568 323 593
paichadzeramaz3@gmail.com

საპროექტო ჯგუფი	ხელმოწერა
არქიტექტორი	
რ.პაიჭაძე	
შეასრულა	
რ.პაიჭაძე	
დამკვეთის მინდობირი	
თ. მიქაუტაძე	

ნახაზის / მოცემულობის დასახელება	
საანგარიშო კროკი	
მასშტაბი	1:100
ფურცელი	ა.1
ფორმატი	A3
თარიღი	ივნისი 2022
სტადია	პროექტის შეთანხმება

კ3 საანგარიშო კროკი
448.95მ²
კ3 =225.83+76.23+57.42+63.58+25.89=448.95/4418
კ3=448.95/4418.00=0.101 კ3=0.1

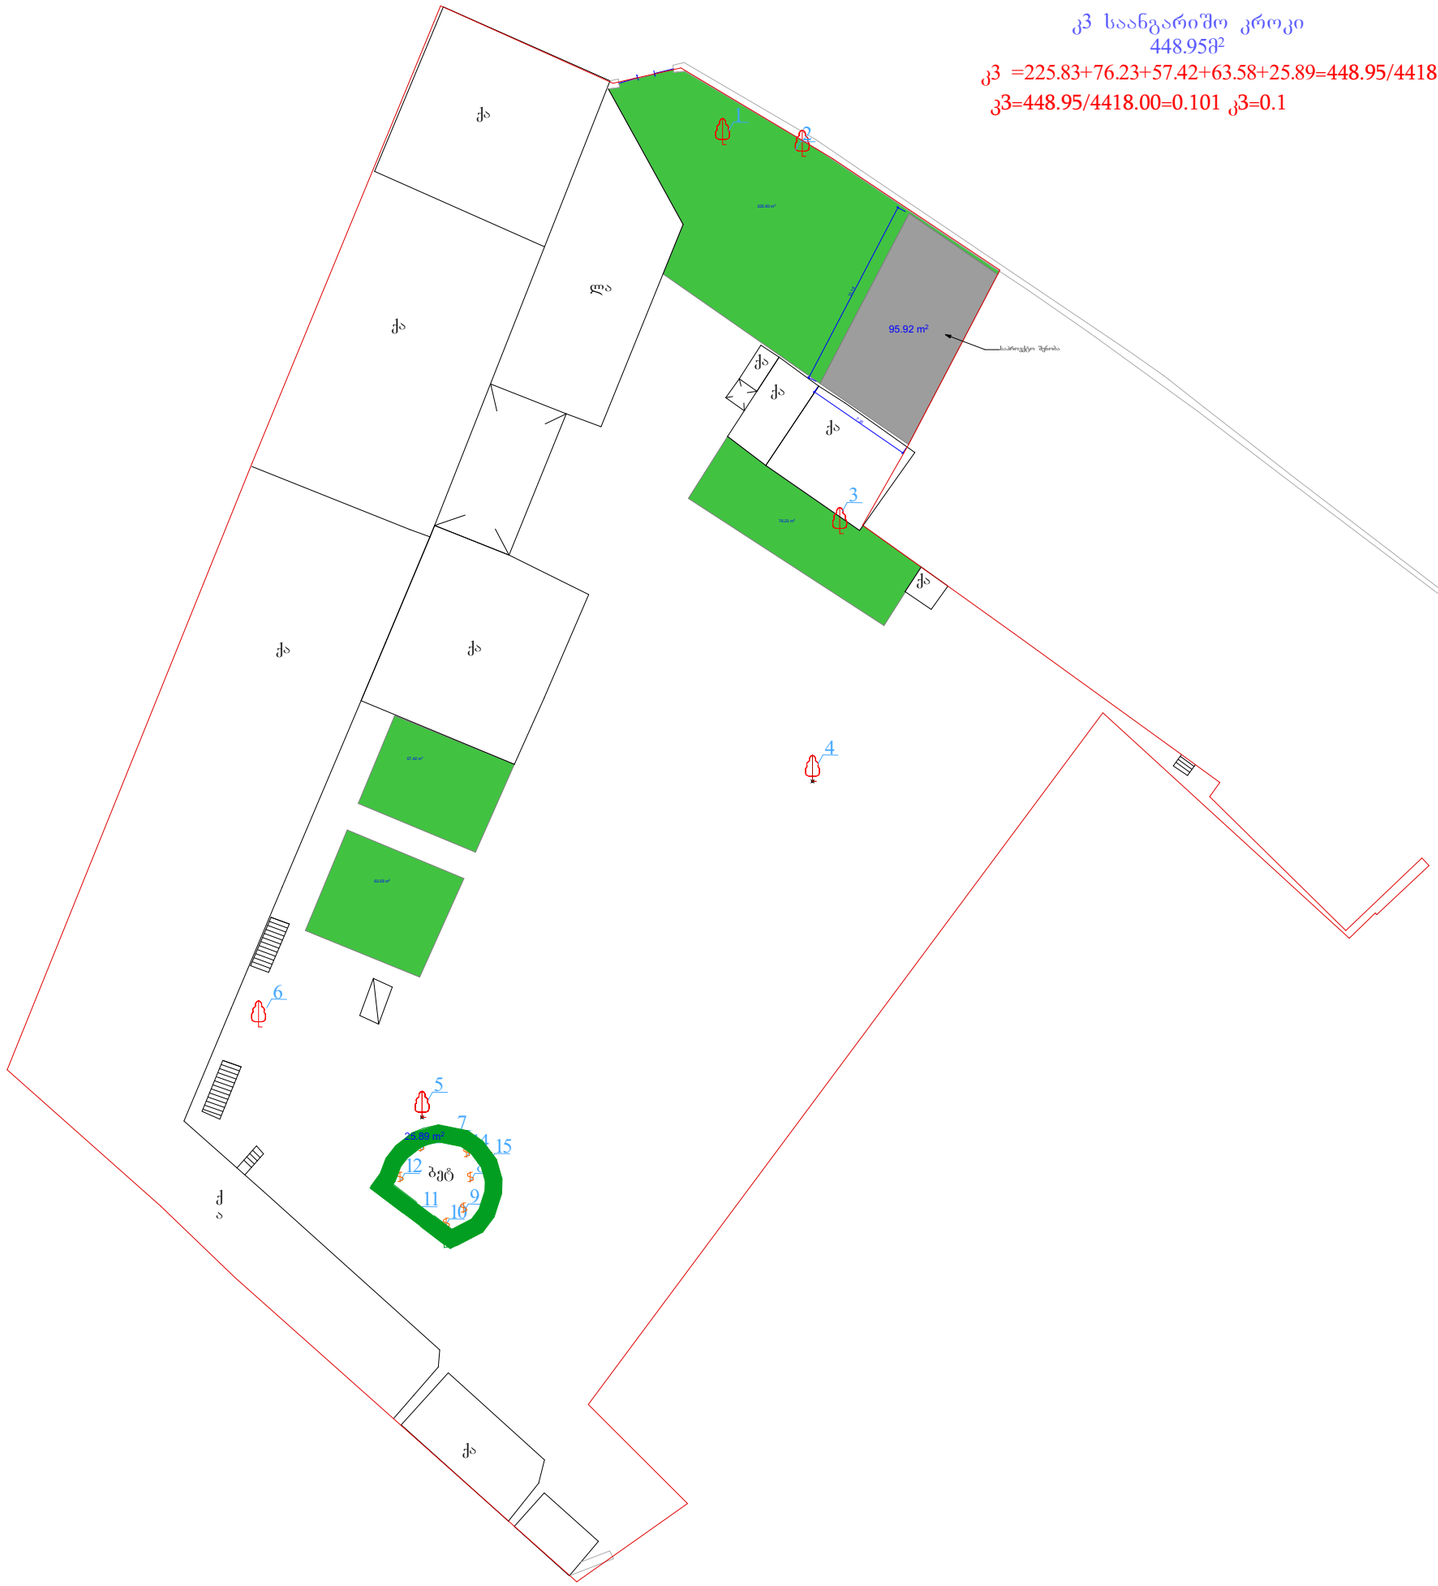

დამკვეთი	
თეიმურაზ მიქაუტაძე	
პროექტის მდებარეობა / მისამართი	
ქალაქ თბილისი, ქუჩა ნარგალი, N52	
საკადასტრო კოდი	01.12.07.007.030
პროექტის სახელწოდება	
საწყობი	
პირობითი აღნიშვნები	
საკადასტრო საზღვარი ჭრილის ხაზი ღერძის ხაზი სიმაღლის ნიშნული	

#	შიდა ფართების ექსპლიკაცია	მ²
1.		
2.		
3.		
4.		
5.		
6.		
7.		
8.		
9.		
10.		
11.		
12.		
13.		
	სულ ფართი	

ფ.პ: რამაზ პაიჭაძე
პ.ნ: 33001072472
ტელ: 568 323 593
paichadzeramaz3@gmail.com

საპროექტო ჯგუფი	ხელმოწერა
არქიტექტორი	
რ.პაიჭაძე	
შეასრულა	
რ.პაიჭაძე	
დამკვეთის მინდობილი	
თ. მიქაუტაძე	

ნახაზის / მოცემულობის დასახელება

საანგარიშო კროკი

მასშტაბი	1:100
ფურცელი	ა.1
ფორმატი	A3
თარიღი	ივნისი 2022
სტადია	პროექტის შეთანხმება