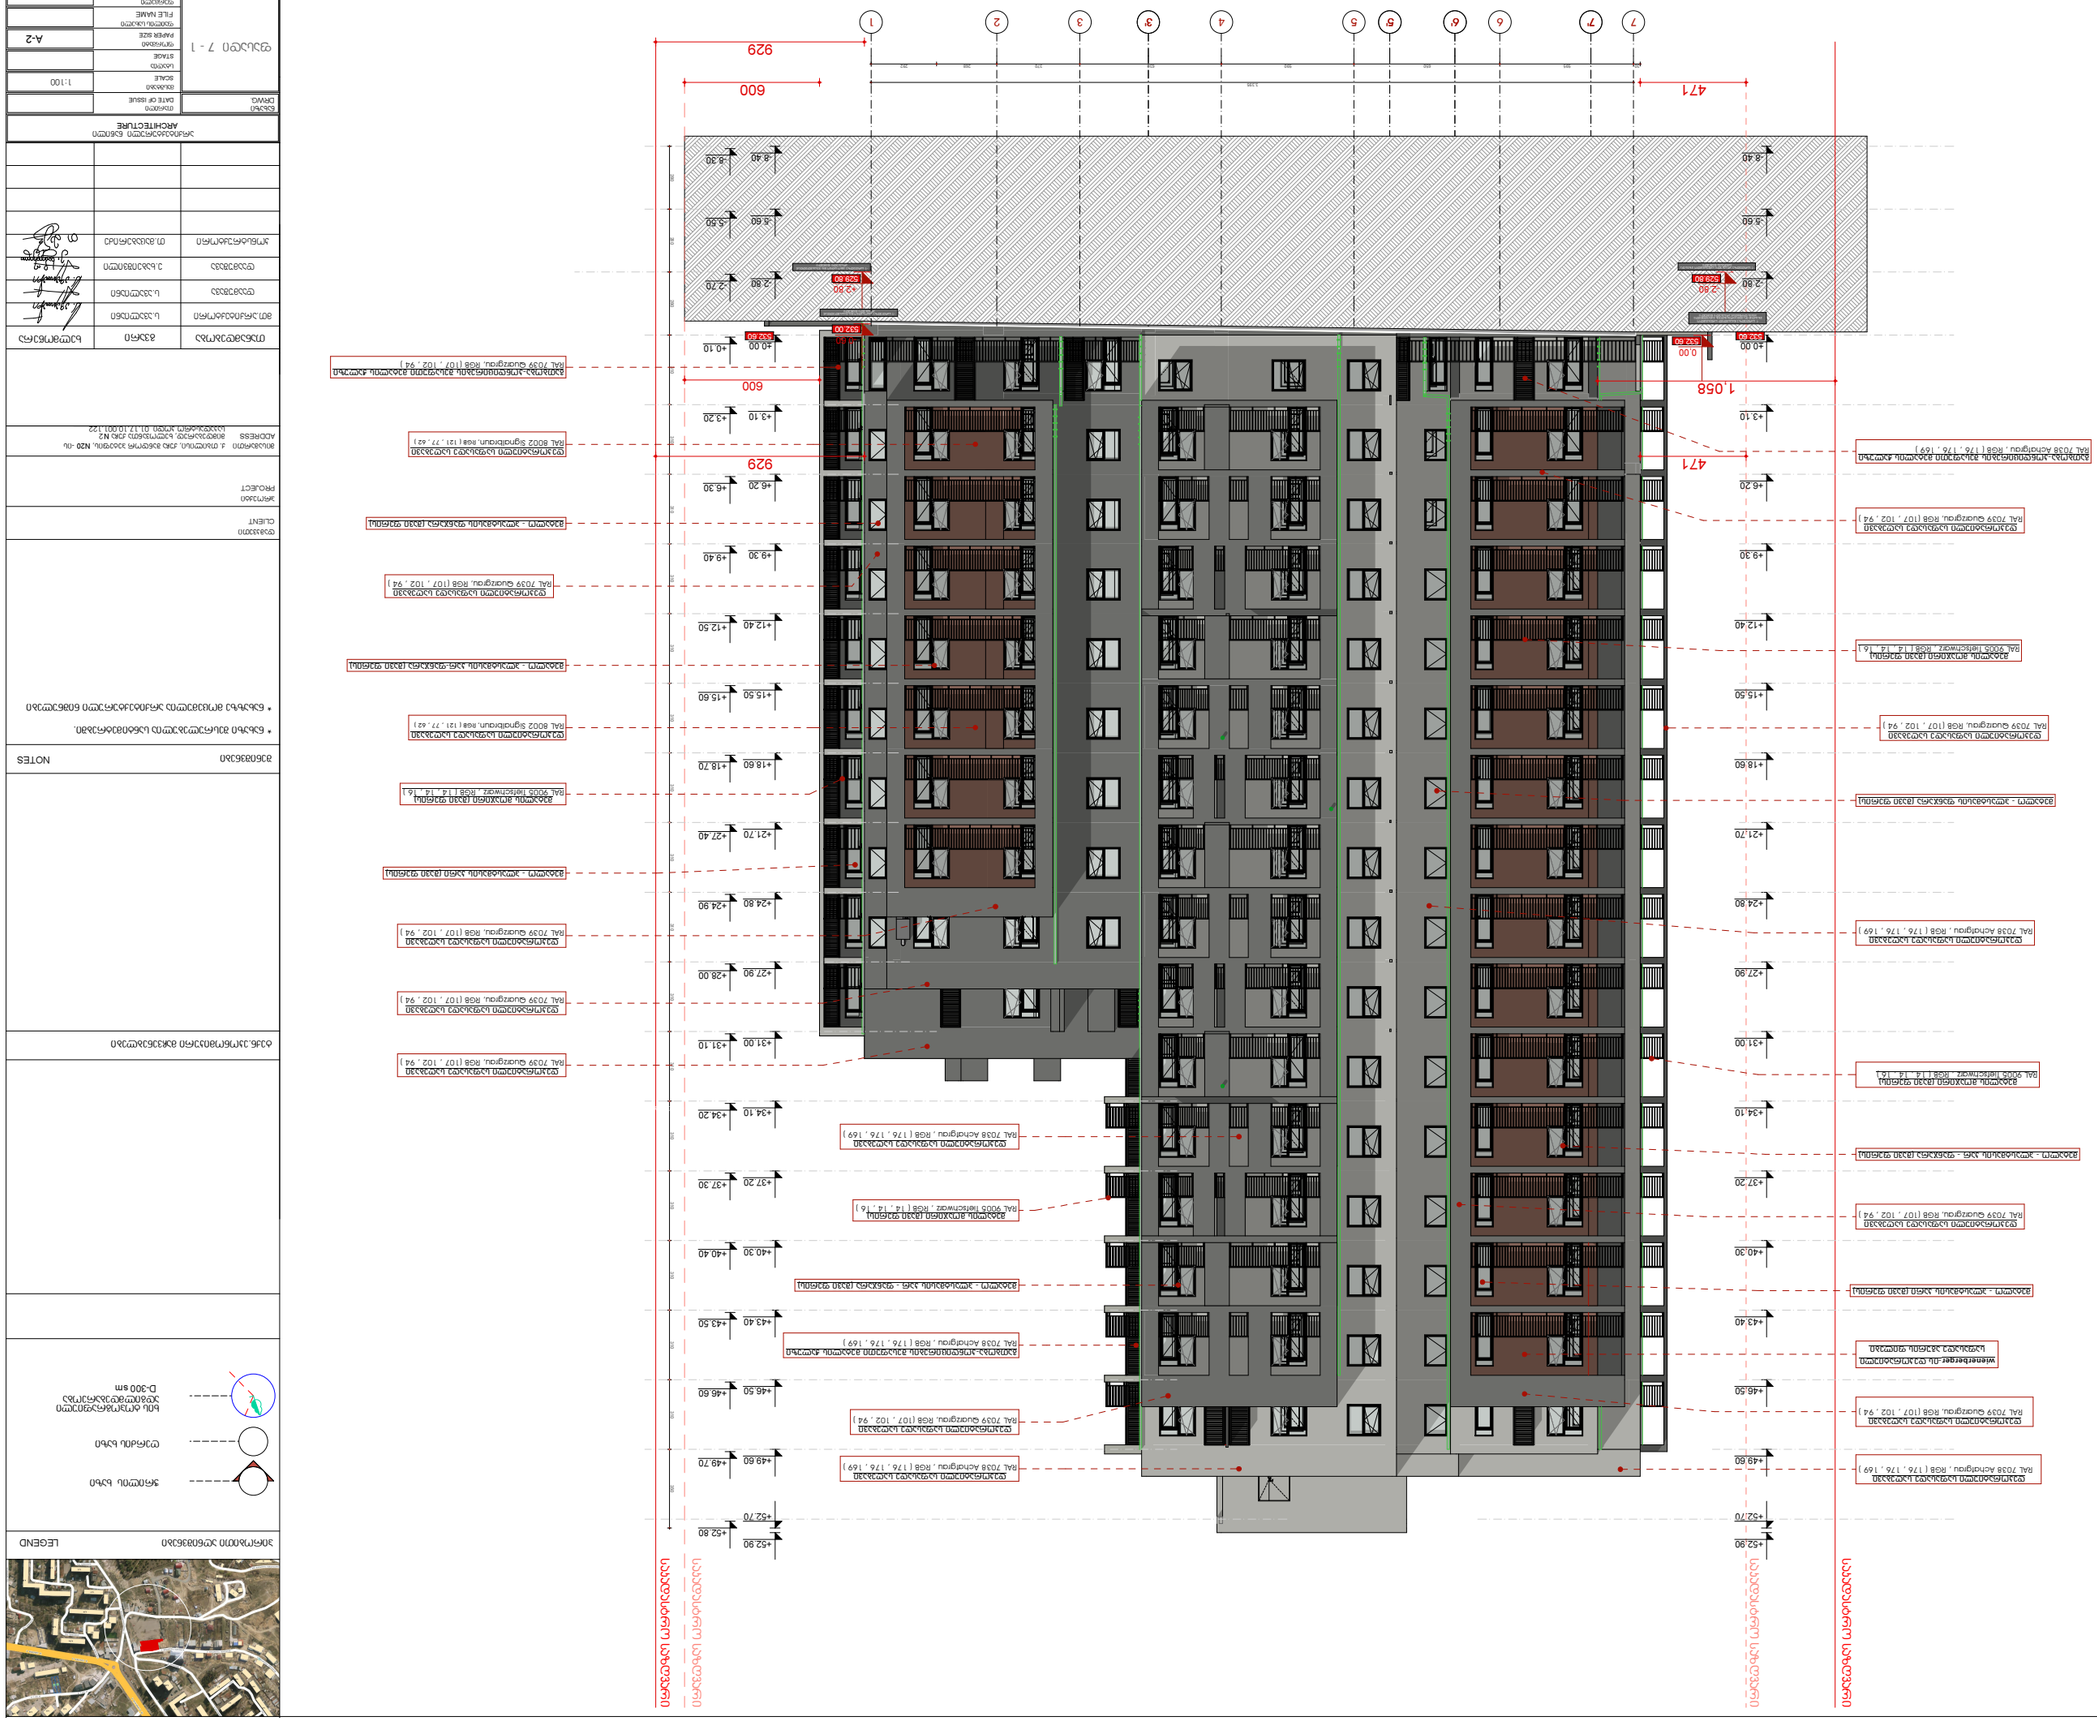

7' 6' 5' 3'

-8.40

-5.60

-2.80

±0.00

+3.10

+6.20

+9.30

+12.40

+15.50

+18.60

+21.70

+24.80

+27.90

+31.00

+34.10

+37.20

+40.30

+43.40

+46.50

+49.60

+52.70

+52.90

-8.40

-5.60

-2.80

±0.00

+3.10

+6.20

+9.30

+12.40

+15.50

+18.60

+21.70

+24.80

+27.90

+31.00

+34.10

+37.20

+40.30

+43.40

+46.50

+49.60

+52.70

+52.90

+0.10

+3.20

+6.30

+9.40

+12.50

+15.60

+18.70

+27.40

+24.90

+28.00

+31.10

+34.20

+37.30

+40.40

+43.50

+46.60

+49.70

+52.80

0,00
-2.80

-8.30

-5.50

-2.70

30 595 650 590 630 370 268 292

+2.80

280 280 280 310 310 310 310 310 310 310 310 310 310 310 310 310 310 310 310 350

3,395

929

600

471

471 929

600
-0.60

1,058

დეკორატიული საფასადე საღებავი

RAL 8002 Signalbraun, RGB (121 , 77 , 62)

მეტალო - პლასტმასის ფანჯარა (შავი ფერის)

მეტალის მოაჯირი (შავი ფერის)

RAL 9005 Tiefschwarz , RGB (14 , 14 , 16)

მეტალო - პლასტმასის კარ-ფანჯარა (შავი ფერის)

მეტალის მოაჯირი (შავი ფერის)

RAL 9005 Tiefschwarz , RGB (14 , 14 , 16)

wienerberger-ის დეკორატიული

საფასადე აგურის ფილები
მეტალო - პლასტმასის ფანჯარა (შავი ფერის)

მეტალო - პლასტმასის კარ - ფანჯარა (შავი ფერის)

დეკორატიული საფასადე საღებავი

RAL 7038 Achatgrau , RGB (176 , 176 , 169)

მეტალის მოაჯირი (შავი ფერის)

RAL 9005 Tiefschwarz , RGB (14 , 14 , 16)

მეტალის მოაჯირი (შავი ფერის) RAL 9005 Tiefschwarz , RGB (14 , 14 , 16)

გათბობა-კონდიცირების შესაფუთი მეტალის Jaluzi

RAL 7038 Achatgrau , RGB (176 , 176 , 169)

დეკორატიული საფასადე საღებავი

RAL 7039 Quarzgrau, RGB (107 , 102 , 94)

დეკორატიული საფასადე საღებავი

RAL 7039 Quarzgrau, RGB (107 , 102 , 94)

დეკორატიული საფასადე საღებავი

RAL 7039 Quarzgrau, RGB (107 , 102 , 94)

დეკორატიული საფასადე საღებავი

RAL 7039 Quarzgrau, RGB (107 , 102 , 94)

მეტალო - პლასტმასის კარ - ფანჯარა (შავი ფერის)

დეკორატიული საფასადე საღებავი

RAL 7038 Achatgrau , RGB (176 , 176 , 169)

გათბობა-კონდიცირების შესაფუთი მეტალის Jaluzi

RAL 7038 Achatgrau , RGB (176 , 176 , 169)

დეკორატიული საფასადე საღებავი

RAL 7039 Quarzgrau, RGB (107 , 102 , 94)

დეკორატიული საფასადე საღებავი

RAL 7038 Achatgrau , RGB (176 , 176 , 169)

დეკორატიული საფასადე საღებავი

RAL 7039 Quarzgrau, RGB (107 , 102 , 94)

გათბობა-კონდიცირების შესაფუთი მეტალის Jaluzi

RAL 7039 Quarzgrau, RGB (107 , 102 , 94)

წყალშემკრები მილი
წყალშემკრები მილი

დეკორატიული საფასადე საღებავი

RAL 7038 Achatgrau , RGB (176 , 176 , 169)

მეტალო - პლასტმასის კარი (შავი ფერის)

დეკორატიული საფასადე საღებავი

RAL 8002 Signalbraun, RGB (121 , 77 , 62)

დეკორატიული საფასადე საღებავი

RAL 7039 Quarzgrau, RGB (107 , 102 , 94)

დეკორატიული საფასადე საღებავი

RAL 7039 Quarzgrau, RGB (107 , 102 , 94)

მეტალო - პლასტმასის კარი (შავი ფერის)

დეკორატიული საფასადე საღებავი

RAL 7039 Quarzgrau, RGB (107 , 102 , 94)

532.60 532.60

529.80

-1 სართულზე ავტოსადგომის შესასვლელთან

არსებული ნიშნული

-1 სართულზე ავტოსადგომის ჩასასვლელთან

არსებული ნიშნული

FILE NAME

ARCHITECTURE

სტადია
DRWG.

ჭრილის ხაზი

ღერძის ხაზი

მასშტაბი
არქიტექტურული ნაწილი

PAPER SIZE

სიტუაციური სქემა

პროექტი

NOTES
KEY PLAN

SCALE

ტექნ.ეკონომიკური მაჩვენებლები

LEGEND

PROJECT

ფურცელი
ADDRESS

A-2

შენიშვნები

ნახაზი

DATE OF ISSUE

PAGES

ხის ტოპოგრაფიული

adgilmdebareoba

D-300 sm
დამკვეთი

ფაილის სახელი

ფორმატი

მისამართი

CLIENT

* ნახაზზე მოცემულია არქიტექტურული ნიშნულები

* ნახაზი შესრულებულია სანტიმეტრებში.

STAGE

პირობითი აღნიშვნები

თარიღი

1:100

ფასადი 7 - 1

532.60
532.00

529.80

ქ. თბილისი, ქუჩა Sandor პეტეფის, N20 -ის

მიმდებარედ, ხელოვანთა ქუჩა N2

საკადასტრო კოდი 01.17.10.001.122

7 6 5 4 3 2 1

საკადასტრო საზღვარი

-1 სართულზე არსებული საფეხმავლო გზის და

პანდუსის ნიშნული

მთ.არქიტექტორი ს.ავალიანი

გვარი

დაამუშავა

დაამუშავა

ხელმოწერა
ს.ავალიანი

კონსტრუქტორი

თანამდებობა

თ.მაცაბერიძე

ფასადი 7 - 1

ე.ხაბეიშვილი

-1 სართულზე ჩასასვლელ საფეხმავლო

გზასთან და შშმ პირებისთვის განკუთვნილი

კიბის ლიფტთან არსებული ნიშნული

საკადასტრო საზღვარი

საკადასტრო საზღვარი

საკადასტრო საზღვარი

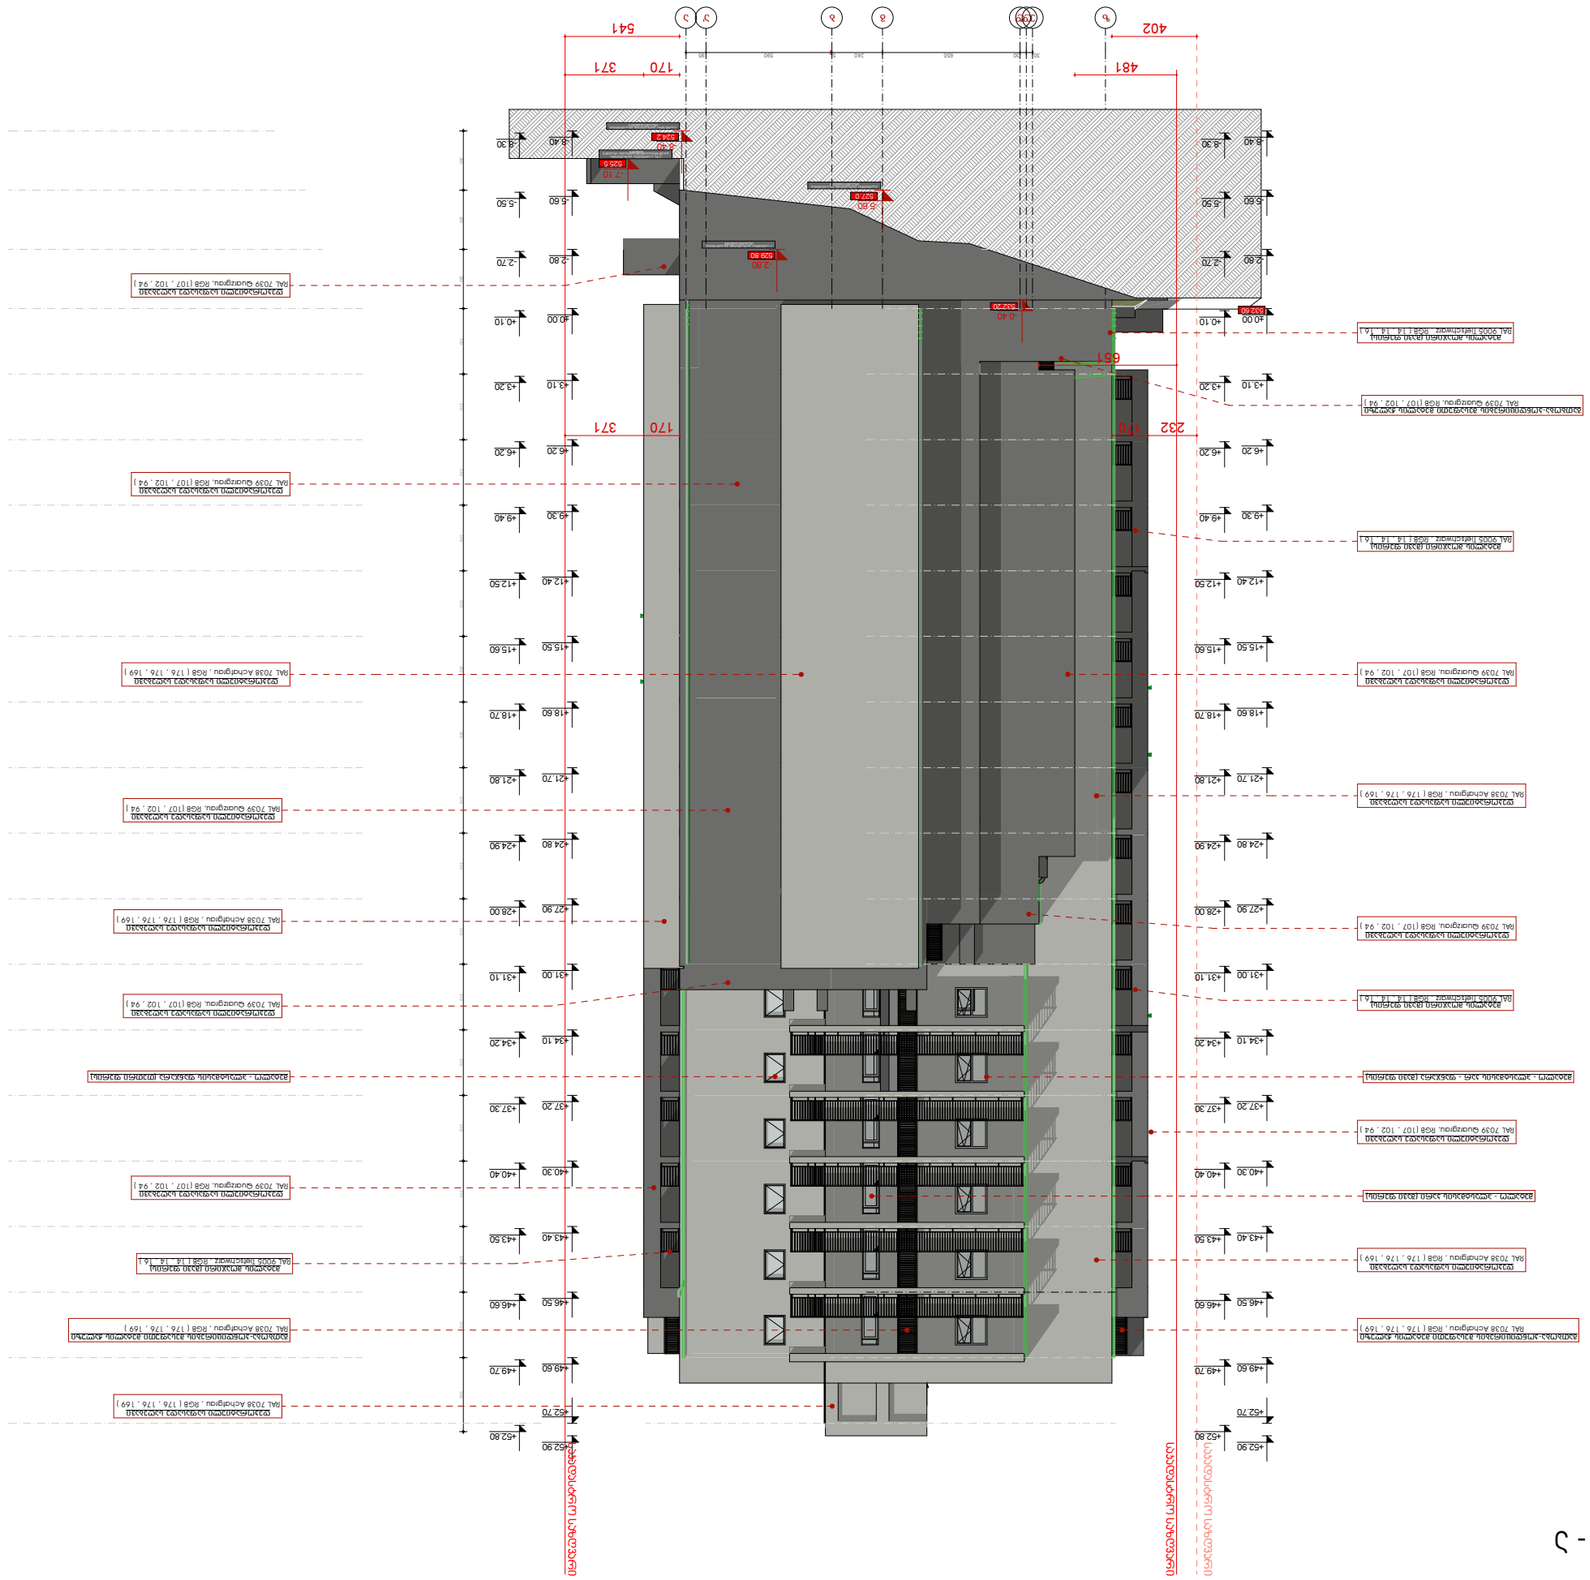

z

-8.40

-5.60

-2.80

±0.00

+3.10

+6.20

+9.30

+12.40

+15.50

+18.60

+21.70

+24.80

+27.90

+31.00

+34.10

+37.20

+40.30

+43.40

+46.50

+49.60

+52.70

+52.90

-8.40

-5.60

-2.80

±0.00

+3.10

+6.20

+9.30

+12.40

+15.50

+18.60

+21.70

+24.80

+27.90

+31.00

+34.10

+37.20

+40.30

+43.40

+46.50

+49.60

+52.70

+52.90

-8.30

-5.50

-2.70

+0.10

+3.20

+6.20

+9.40

+12.50

+15.60

+18.70

+21.80

+24.90

+28.00

+31.10

+34.20

+37.30

+40.40

+43.50

+46.60

+49.70

+52.80

-0.40

-7.10

-8.30

-5.50

-2.70

+0.10

+3.20

+6.20

+9.40

+12.50

+15.60

+18.70

+21.80

+24.90

+28.00

+31.10

+34.20

+37.30

+40.40

+43.50

+46.60

+49.70

+52.80

-5.60

-8.40
-2.80

30 30 650 240 5 590 95

541

280 280 280 310 310 310 310 310 310 310 310 310 310 310 310 310 310 310 310 350

402

481 170 371

232 170 170 371

651

მეტალო - პლასტმასის ფანჯარა (თეთრი ფერის)

მეტალის მოაჯირი (შავი ფერის) RAL 9005 Tiefschwarz , RGB (14 , 14 , 16)

მეტალო - პლასტმასის კარ - ფანჯარა (შავი ფერის)

გათბობა-კონდიცირების შესაფუთი მეტალის Jaluzi

RAL 7038 Achatgrau , RGB (176 , 176 , 169)

გათბობა-კონდიცირების შესაფუთი მეტალის Jaluzi

RAL 7038 Achatgrau , RGB (176 , 176 , 169)

დეკორატიული საფასადე საღებავი

RAL 7038 Achatgrau , RGB (176 , 176 , 169)

მეტალის მოაჯირი (შავი ფერის) RAL 9005 Tiefschwarz , RGB (14 , 14 , 16)

დეკორატიული საფასადე საღებავი

RAL 7039 Quarzgrau, RGB (107 , 102 , 94)

დეკორატიული საფასადე საღებავი

RAL 7039 Quarzgrau, RGB (107 , 102 , 94)

დეკორატიული საფასადე საღებავი

RAL 7038 Achatgrau , RGB (176 , 176 , 169)

დეკორატიული საფასადე საღებავი

RAL 7039 Quarzgrau, RGB (107 , 102 , 94)

მეტალის მოაჯირი (შავი ფერის) RAL 9005 Tiefschwarz , RGB (14 , 14 , 16)

გათბობა-კონდიცირების შესაფუთი მეტალის Jaluzi

RAL 7039 Quarzgrau, RGB (107 , 102 , 94)

მეტალის მოაჯირი (შავი ფერის) RAL 9005 Tiefschwarz , RGB (14 , 14 , 16)

დეკორატიული საფასადე საღებავი

RAL 7039 Quarzgrau, RGB (107 , 102 , 94)

დეკორატიული საფასადე საღებავი

RAL 7039 Quarzgrau, RGB (107 , 102 , 94)

დეკორატიული საფასადე საღებავი

RAL 7039 Quarzgrau, RGB (107 , 102 , 94)

დეკორატიული საფასადე საღებავი

RAL 7039 Quarzgrau, RGB (107 , 102 , 94)

მეტალო - პლასტმასის კარი (შავი ფერის)

წყალშემკრები მილი

წყალშემკრები მილი

დეკორატიული საფასადე საღებავი

RAL 7038 Achatgrau , RGB (176 , 176 , 169)

დეკორატიული საფასადე საღებავი

RAL 7039 Quarzgrau, RGB (107 , 102 , 94)

დეკორატიული საფასადე საღებავი

RAL 7038 Achatgrau , RGB (176 , 176 , 169)

დეკორატიული საფასადე საღებავი

RAL 7038 Achatgrau , RGB (176 , 176 , 169)

532.20 532.60

525.5

-2 და -3 სართულზე ავტოსადგომის

ასასვლელ/ჩასასვლელ პანდუსთან არსებული ნიშნული

FILE NAME

ARCHITECTURE

სტადია
DRWG.

ჭრილის ხაზი

ღერძის ხაზი

მასშტაბი
არქიტექტურული ნაწილი

PAPER SIZE

სიტუაციური სქემა

პროექტი

NOTES
KEY PLAN

SCALE

ტექნ.ეკონომიკური მაჩვენებლები

LEGEND

PROJECT

ფურცელი
ADDRESS

A-2

შენიშვნები

ნახაზი

DATE OF ISSUE

PAGES

ხის ტოპოგრაფიული

adgilmdebareoba

D-300 sm
დამკვეთი

ფაილის სახელი

ფორმატი

მისამართი

CLIENT

* ნახაზზე მოცემულია არქიტექტურული ნიშნულები

* ნახაზი შესრულებულია სანტიმეტრებში.

STAGE

პირობითი აღნიშვნები

თარიღი

1:100

ფასადი ზ - ა

527.0

-2 სართულზე ავტოსადგომის შესასვლელთან

არსებული ნიშნული

524.2

-3 სართულზე ავტოსადგომის შესასვლელთან

არსებული ნიშნული
529.80

-1 სართულზე ავტოსადგომის შესასვლელთან

არსებული ნიშნული

ქ. თბილისი, ქუჩა Sandor პეტეფის, N20 -ის

მიმდებარედ, ხელოვანთა ქუჩა N2

საკადასტრო კოდი 01.17.10.001.122

ed'd g b a' a

მთ.არქიტექტორი ს.ავალიანი

გვარი

დაამუშავა

დაამუშავა

ხელმოწერა
ს.ავალიანი

კონსტრუქტორი

თანამდებობა

თ.მაცაბერიძე

ფასადი ზ - ა

ე.ხაბეიშვილი

საკადასტრო საზღვარი

საკადასტრო საზღვარი

საკადასტრო საზღვარი

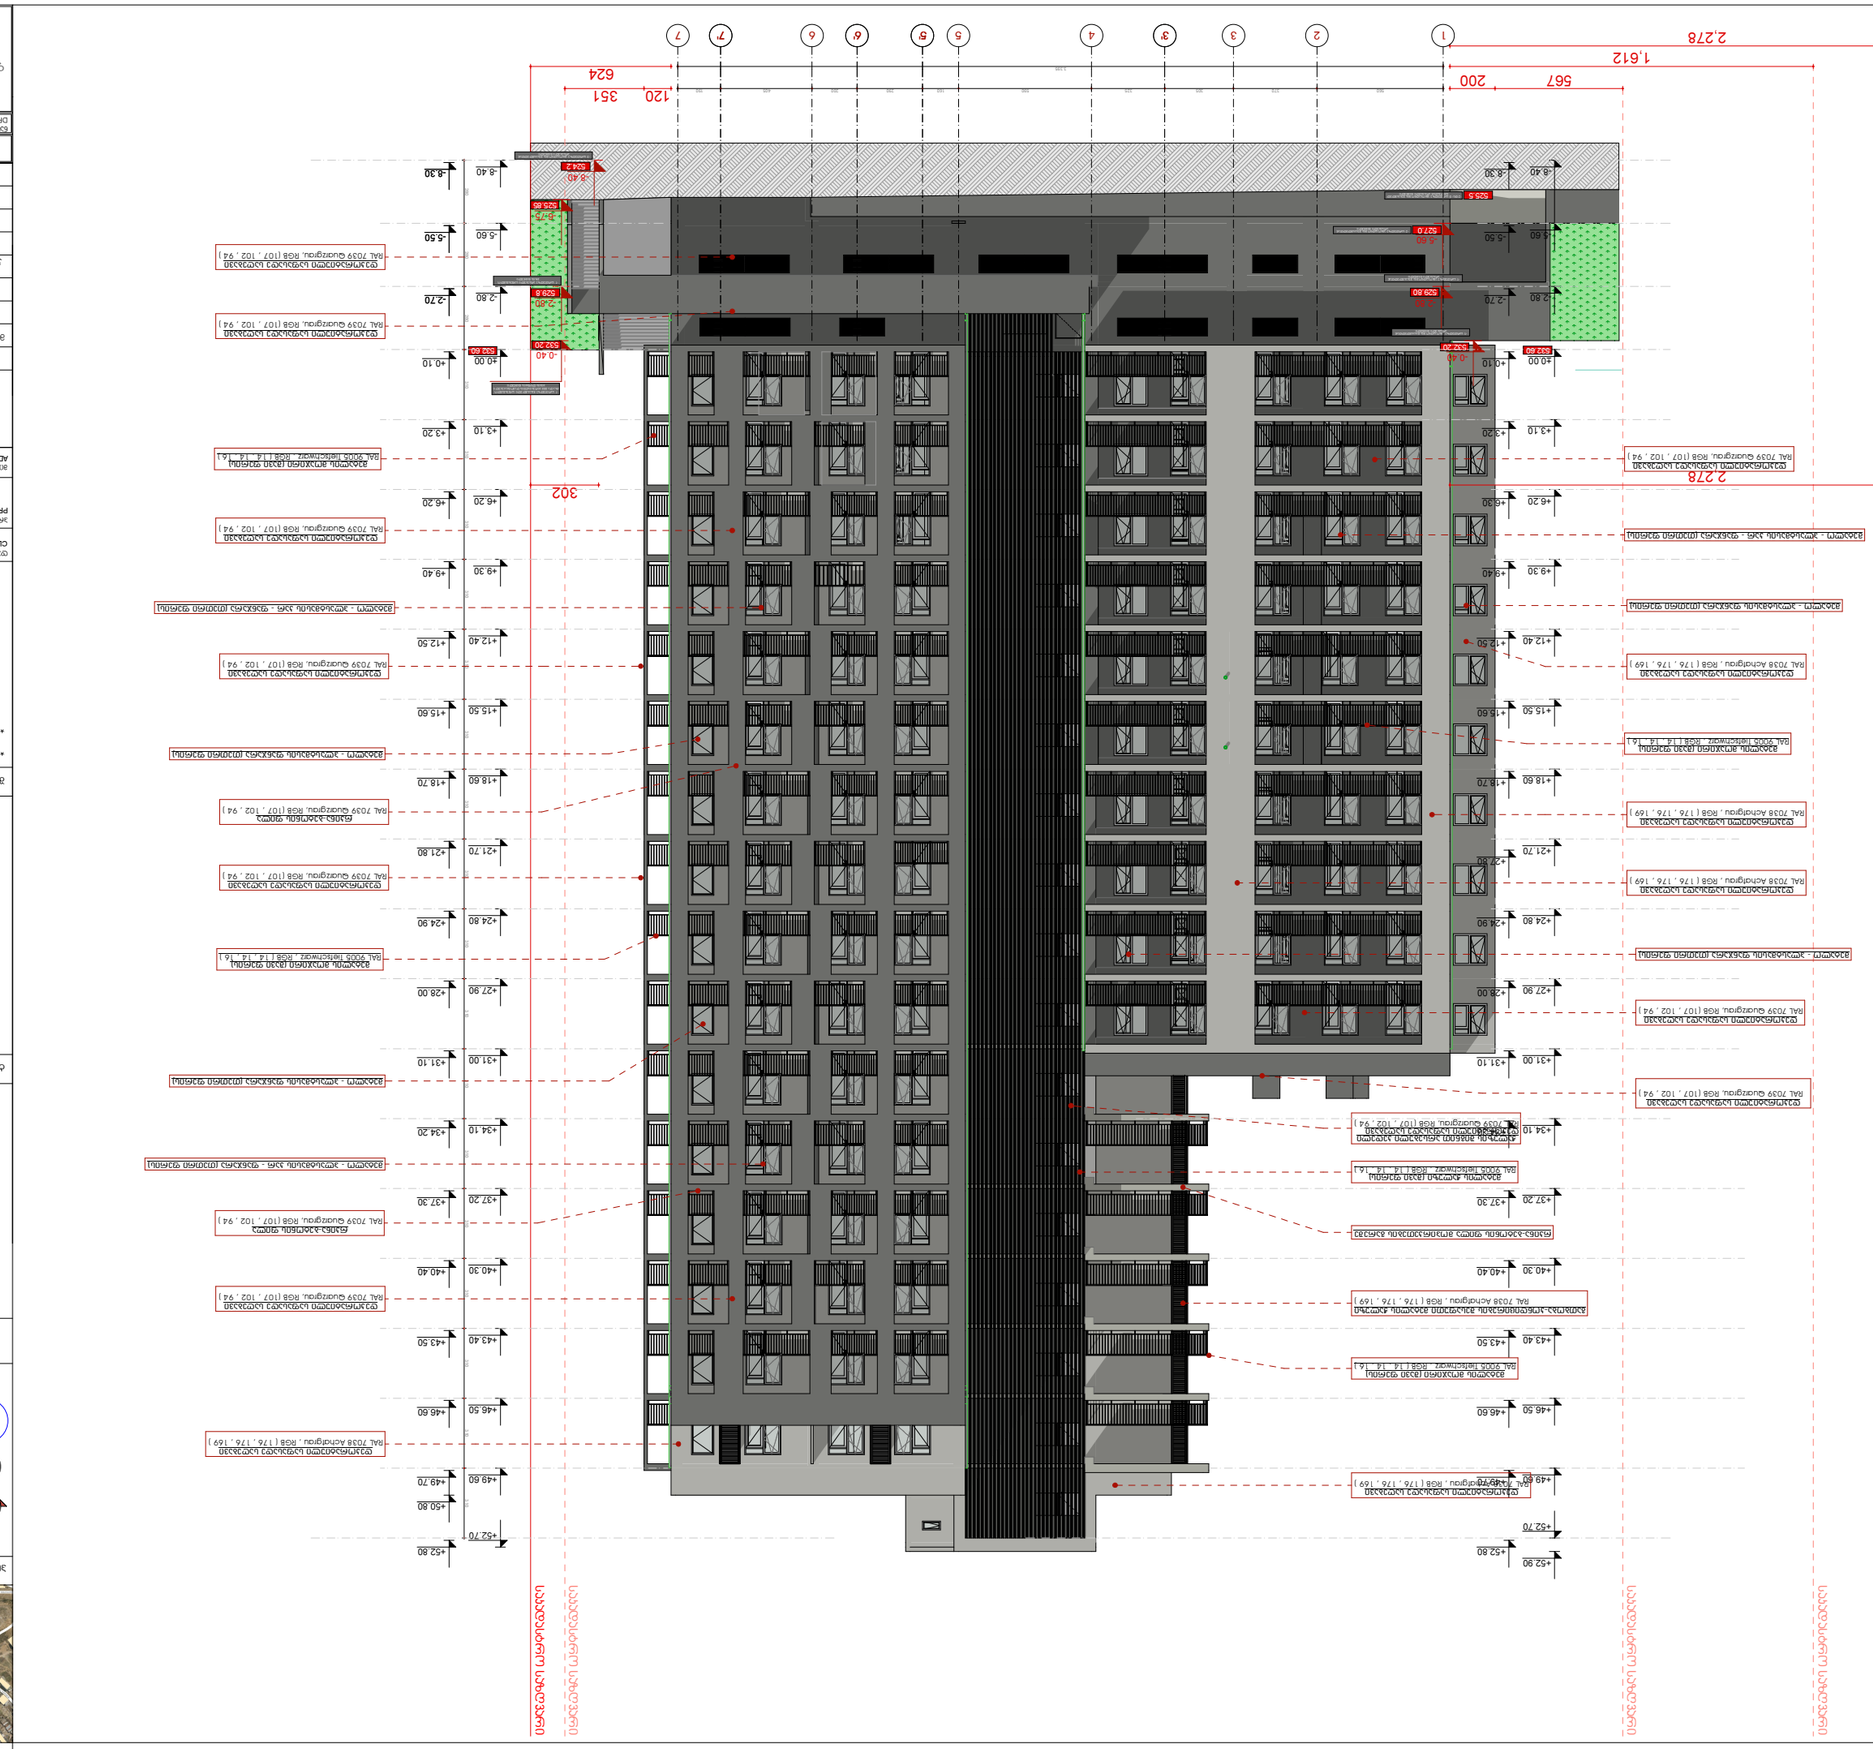

3' 5' 6' 7'

-8.40

-5.60

-2.80

±0.00

+3.10

+6.20

+9.30

+12.40

+15.50

+18.60

+21.70

+24.80

+27.90

+31.00

+34.10

+37.20

+40.30

+43.40

+46.50

+49.60

+52.70

-8.40

-5.60

-2.80

±0.00

+3.10

+6.20

+9.30

+12.40

+15.50

+18.60

+21.70

+24.80

+27.90

+31.00

+34.10

+37.20

+40.30

+43.40

+46.50

+49.60

+52.70

+52.90

+0.10

+3.20

+6.30

+9.40

+12.50

+15.60

+18.70

+24.90

+28.00

+31.10

+34.20

+37.30

+40.40

+43.50

+46.60

+49.70

+52.80

-5.50

-8.30 -8.30

-5.50

-2.80
-8.40

-6.75

-2.80
-0.40

-2.70 -2.70

+27.80

560 370 305 325 590 160 290 200 405 190

-0.40

280 280 280 310 310 310 310 310 310 310 310 310 310 310 310 310 310 310 310 310

1,612
2,278

+0.10

+3.20

+6.20

+9.40

+12.50

+15.60

+18.70

+21.80

+24.90

+28.00

+31.10

+34.20

+37.30

+40.40

+43.50

+46.60

+49.70

+50.80

+52.80

3,395

302

120 351

624

2,278

რკინა-ბეტონის ფილა

RAL 7039 Quarzgrau, RGB (107 , 102 , 94)

დეკორატიული საფასადე საღებავი

RAL 7038 Achatgrau , RGB (176 , 176 , 169)

დეკორატიული საფასადე საღებავი

RAL 7038 Achatgrau , RGB (176 , 176 , 169)

მეტალო - პლასტმასის კარ - ფანჯარა (თეთრი ფერის)

მეტალო - პლასტმასის ფანჯარა (თეთრი ფერის)

მეტალო - პლასტმასის ფანჯარა (თეთრი ფერის)

მეტალო - პლასტმასის კარ - ფანჯარა (თეთრი ფერის)

დეკორატიული საფასადე საღებავი

RAL 7039 Quarzgrau, RGB (107 , 102 , 94)

დეკორატიული საფასადე საღებავი

RAL 7038 Achatgrau , RGB (176 , 176 , 169)

დეკორატიული საფასადე საღებავი

RAL 7039 Quarzgrau, RGB (107 , 102 , 94)

დეკორატიული საფასადე საღებავი

RAL 7039 Quarzgrau, RGB (107 , 102 , 94)

მეტალის მოაჯირი (შავი ფერის)

RAL 9005 Tiefschwarz , RGB (14 , 14 , 16)

მეტალის მოაჯირი (შავი ფერის)

RAL 9005 Tiefschwarz , RGB (14 , 14 , 16)

გათბობა-კონდიცირების შესაფუთი მეტალის Jaluzi

RAL 7038 Achatgrau , RGB (176 , 176 , 169)

რკინა-ბეტონის ფილა მოპირკეთების გარეშე

დეკორატიული საფასადე საღებავი

RAL 7039 Quarzgrau, RGB (107 , 102 , 94)

რკინა-ბეტონის ფილა

RAL 7039 Quarzgrau, RGB (107 , 102 , 94)

დეკორატიული საფასადე საღებავი

RAL 7039 Quarzgrau, RGB (107 , 102 , 94)

მეტალის მოაჯირი (შავი ფერის)

RAL 9005 Tiefschwarz , RGB (14 , 14 , 16)

დეკორატიული საფასადე საღებავი

RAL 7039 Quarzgrau, RGB (107 , 102 , 94)

დეკორატიული საფასადე საღებავი

RAL 7039 Quarzgrau, RGB (107 , 102 , 94)

წყალშემკრები მილი

მეტალის Jaluzi (შავი ფერის) RAL 9005 Tiefschwarz , RGB (14 , 14 , 16)

Jaluzis შიგნით არსებული კედელი

დეკორატიული საფასადე საღებავი

RAL 7039 Quarzgrau, RGB (107 , 102 , 94)

მეტალო - პლასტმასის ფანჯარა (თეთრი ფერის)

მეტალო - პლასტმასის კარ - ფანჯარა (თეთრი ფერის)

წყალშემკრები მილი

დეკორატიული საფასადე საღებავი

RAL 7038 Achatgrau , RGB (176 , 176 , 169)

მეტალო - პლასტმასის ფანჯარა (თეთრი ფერის)

დეკორატიული საფასადე საღებავი

RAL 7038 Achatgrau , RGB (176 , 176 , 169)

მეტალის მოაჯირი (შავი ფერის)

RAL 9005 Tiefschwarz , RGB (14 , 14 , 16)

დეკორატიული საფასადე საღებავი

RAL 7039 Quarzgrau, RGB (107 , 102 , 94)

დეკორატიული საფასადე საღებავი

RAL 7039 Quarzgrau, RGB (107 , 102 , 94)
529.8

-3 სართულზე ავტოსადგომის შესასვლელთან

არსებული ნიშნული

529.80
-1 სართულზე ავტოსადგომის შესასვლელთან

არსებული ნიშნული

-2 სართულზე ავტოსადგომის შესასვლელთან

არსებული ნიშნული
532.20

-1 სართულზე ავტოსადგომის ჩასასვლელთან

არსებული ნიშნული

-2 და -3 სართულზე ავტოსადგომის შესასვლელ

პანდუსთან არსებული ნიშნული

FILE NAME

ARCHITECTURE

სტადია

DRWG.

ჭრილის ხაზი

ღერძის ხაზი

მასშტაბი
არქიტექტურული ნაწილი

PAPER SIZE

სიტუაციური სქემა

პროექტი

NOTES
KEY PLAN

SCALE

ტექნ.ეკონომიკური მაჩვენებლები

LEGEND

PROJECT

ფურცელი

ADDRESS

A-2

შენიშვნები

ნახაზი

DATE OF ISSUE

PAGES

ხის ტოპოგრაფიული

adgilmdebareoba

D-300 sm

დამკვეთი

ფაილის სახელი

ფორმატი

მისამართი

CLIENT

* ნახაზზე მოცემულია არქიტექტურული ნიშნულები

* ნახაზი შესრულებულია სანტიმეტრებში.

STAGE

პირობითი აღნიშვნები

თარიღი

ქ. თბილისი, ქუჩა Sandor პეტეფის, N20 -ის

მიმდებარედ, ხელოვანთა ქუჩა N2

საკადასტრო კოდი 01.17.10.001.122

1:100

ფასადი 1 - 7

527.0

532.60

525.85

532.60
524.2

1 2 3 4 5 6 7

-5.60

567 200

525.5

მთ.არქიტექტორი ს.ავალიანი

გვარი

დაამუშავა

დაამუშავა

ხელმოწერა
ს.ავალიანი

კონსტრუქტორი

თანამდებობა

თ.მაცაბერიძე

ფასადი 1 - 7

ე.ხაბეიშვილი

-1 სართულზე ჩასასვლელი საფეხმავლო

გზა და შშმ პირებისთვის დამონტაჟებული

კიბის ლიფტის ნიშნული

532.20

-1 სართულზე არსებული საფეხმავლო

გზის ნიშნული

საკადასტრო საზღვარი

საკადასტრო საზღვარი

საკადასტრო საზღვარი

საკადასტრო საზღვარი

საკადასტრო საზღვარი

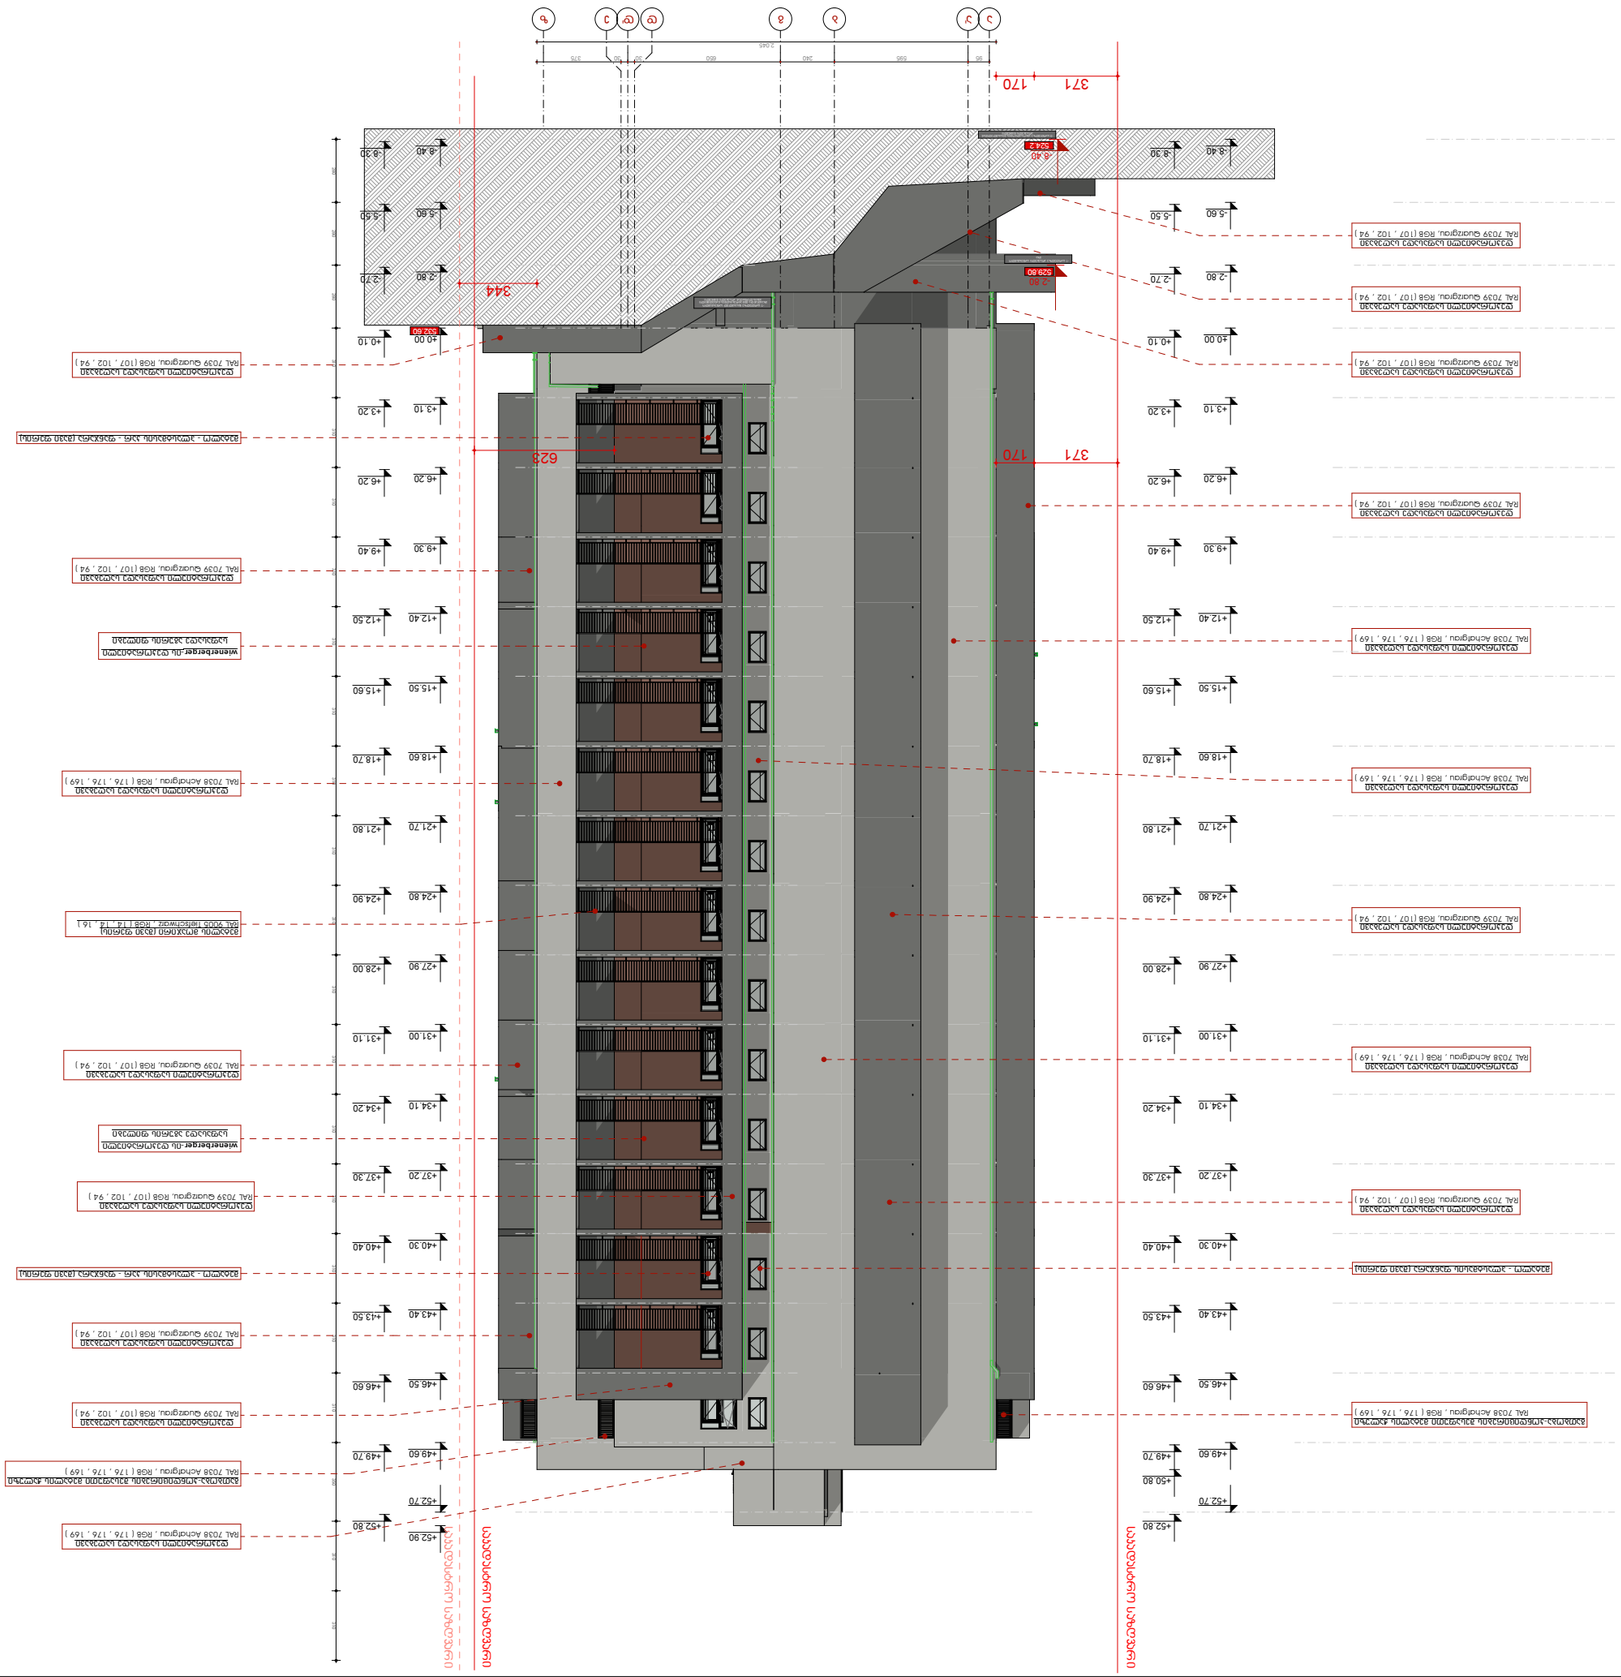

a a' b g d d' e z

-8.40

-5.60

-2.80

±0.00

+3.10

+6.20

+9.30

+12.40

+15.50

+18.60

+21.70

+24.80

+27.90

+31.00

+34.10

+37.20

+40.30

+43.40

+46.50

+49.60

+52.70

+52.90

-8.30

-5.50

-2.70

+0.10

+3.20

+6.20

+9.40

+12.50

+15.60

+18.70

+21.80

+24.90

+28.00

+31.10

+34.20

+37.30

+40.40

+43.50

+46.60

+49.70

+52.80

-8.40

-5.60

-2.80

±0.00

+3.10

+6.20

+9.30

+12.40

+15.50

+18.60

+21.70

+24.80

+27.90

+31.00

+34.10

+37.20

+40.30

+43.40

+46.50

+49.60

+52.70

-8.30

-5.50

-2.70

+0.10

+3.20

+6.20

+9.40

+12.50

+15.60

+18.70

+21.80

+24.90

+28.00

+31.10

+34.20

+37.30

+40.40

+43.50

+46.60

+49.70

+50.80

+52.80

-8.40

95 595 240 650 30 30 375

2,045

280 280 280 310 310 310 310 310 310 310 310 310 310 310 310 310 310 310 310 350 310 310 371 170

371 170

623

344

დეკორატიული საფასადე საღებავი

RAL 7038 Achatgrau , RGB (176 , 176 , 169)

დეკორატიული საფასადე საღებავი

წყალშემკრები მილი RAL 7039 Quarzgrau, RGB (107 , 102 , 94)

მეტალის მოაჯირი (შავი ფერის) RAL 9005 Tiefschwarz , RGB (14 , 14 , 16)

დეკორატიული საფასადე საღებავი

RAL 7038 Achatgrau , RGB (176 , 176 , 169)

დეკორატიული საფასადე საღებავი

RAL 7039 Quarzgrau, RGB (107 , 102 , 94)

wienerberger-ის დეკორატიული

საფასადე აგურის ფილები

გათბობა-კონდიცირების შესაფუთი მეტალის Jaluzi

RAL 7038 Achatgrau , RGB (176 , 176 , 169)

მეტალო - პლასტმასის კარ - ფანჯარა (შავი ფერის)

მეტალო - პლასტმასის კარ - ფანჯარა (შავი ფერის)

მეტალო - პლასტმასის ფანჯარა (შავი ფერის)

დეკორატიული საფასადე საღებავი

RAL 7038 Achatgrau , RGB (176 , 176 , 169)

დეკორატიული საფასადე საღებავი

RAL 7039 Quarzgrau, RGB (107 , 102 , 94)

დეკორატიული საფასადე საღებავი

RAL 7039 Quarzgrau, RGB (107 , 102 , 94)

დეკორატიული საფასადე საღებავი

RAL 7039 Quarzgrau, RGB (107 , 102 , 94)

გათბობა-კონდიცირების შესაფუთი მეტალის Jaluzi

RAL 7038 Achatgrau , RGB (176 , 176 , 169)

დეკორატიული საფასადე საღებავი

RAL 7038 Achatgrau , RGB (176 , 176 , 169)

დეკორატიული საფასადე საღებავი

RAL 7039 Quarzgrau, RGB (107 , 102 , 94)

დეკორატიული საფასადე საღებავი

RAL 7039 Quarzgrau, RGB (107 , 102 , 94)

დეკორატიული საფასადე საღებავი

RAL 7039 Quarzgrau, RGB (107 , 102 , 94)

wienerberger-ის დეკორატიული

საფასადე აგურის ფილები

წყალშემკრები მილი

დეკორატიული საფასადე საღებავი

RAL 7039 Quarzgrau, RGB (107 , 102 , 94)

დეკორატიული საფასადე საღებავი

RAL 7039 Quarzgrau, RGB (107 , 102 , 94)

დეკორატიული საფასადე საღებავი

RAL 7039 Quarzgrau, RGB (107 , 102 , 94)

დეკორატიული საფასადე საღებავი

RAL 7038 Achatgrau , RGB (176 , 176 , 169)

532.60

-3 სართულზე ავტოსადგომის შესასვლელთან

არსებული ნიშნული
524.2

FILE NAME

ARCHITECTURE

სტადია
DRWG.

ჭრილის ხაზი

ღერძის ხაზი

მასშტაბი
არქიტექტურული ნაწილი

PAPER SIZE

სიტუაციური სქემა

პროექტი

NOTES
KEY PLAN

SCALE

ტექნ.ეკონომიკური მაჩვენებლები

LEGEND

PROJECT

ფურცელი
ADDRESS

A-2

შენიშვნები

ნახაზი

DATE OF ISSUE

PAGES

ხის ტოპოგრაფიული

adgilmdebareoba

D-300 sm
დამკვეთი

ფაილის სახელი

ფორმატი

მისამართი

CLIENT

* ნახაზზე მოცემულია არქიტექტურული ნიშნულები

* ნახაზი შესრულებულია სანტიმეტრებში.

STAGE

პირობითი აღნიშვნები

თარიღი

ფასადი ა - ზ

ქ. თბილისი, ქუჩა Sandor პეტეფის, N20 -ის

მიმდებარედ, ხელოვანთა ქუჩა N2

საკადასტრო კოდი 01.17.10.001.123

-2.80

დეკორატიული საფასადე საღებავი

RAL 7039 Quarzgrau, RGB (107 , 102 , 94)

საკადასტრო საზღვარი

საკადასტრო საზღვარი

529.80
-1 სართულზე არსებული საფეხმავლო

გზა

-1 სართულზე ჩასასვლელ საფეხმავლო

გზასთან და შშმ პირებისთვის განკუთვნილი

კიბის ლიფტთან არსებული ნიშნული

მთ.არქიტექტორი ს.ავალიანი

გვარი

დაამუშავა

დაამუშავა

ხელმოწერა
ს.ავალიანი

კონსტრუქტორი

თანამდებობა

თ.მაცაბერიძე

ფასადი ა - ზ

საკადასტრო საზღვარი