ფოტომონტაჟი №1



ფოტომონტაჟი №2



ფოტომონტაჟი №3



ფოტომონტაჟი №4



გეგმა 9,90 ნიშნულზე მ 1:100
(მზის ენერგიის პანელების მოწყობა

მზის ენერგიის პანელები

ტექნიკური კარადა

+9,90

17,1 მ²
31,0 მ²
119,0 მ²
19,9 მ²
17,1 მ²
108,4 მ²
30,7 მ²

1 994
23 939
23 850
5 900
4 000
3 000
6 000
4 500
1 500
10 000

სახურავის გეგმა 13,20 ნიშნულზე მ 1:100
(მზის ენერგიის პანელების მოწყობა)

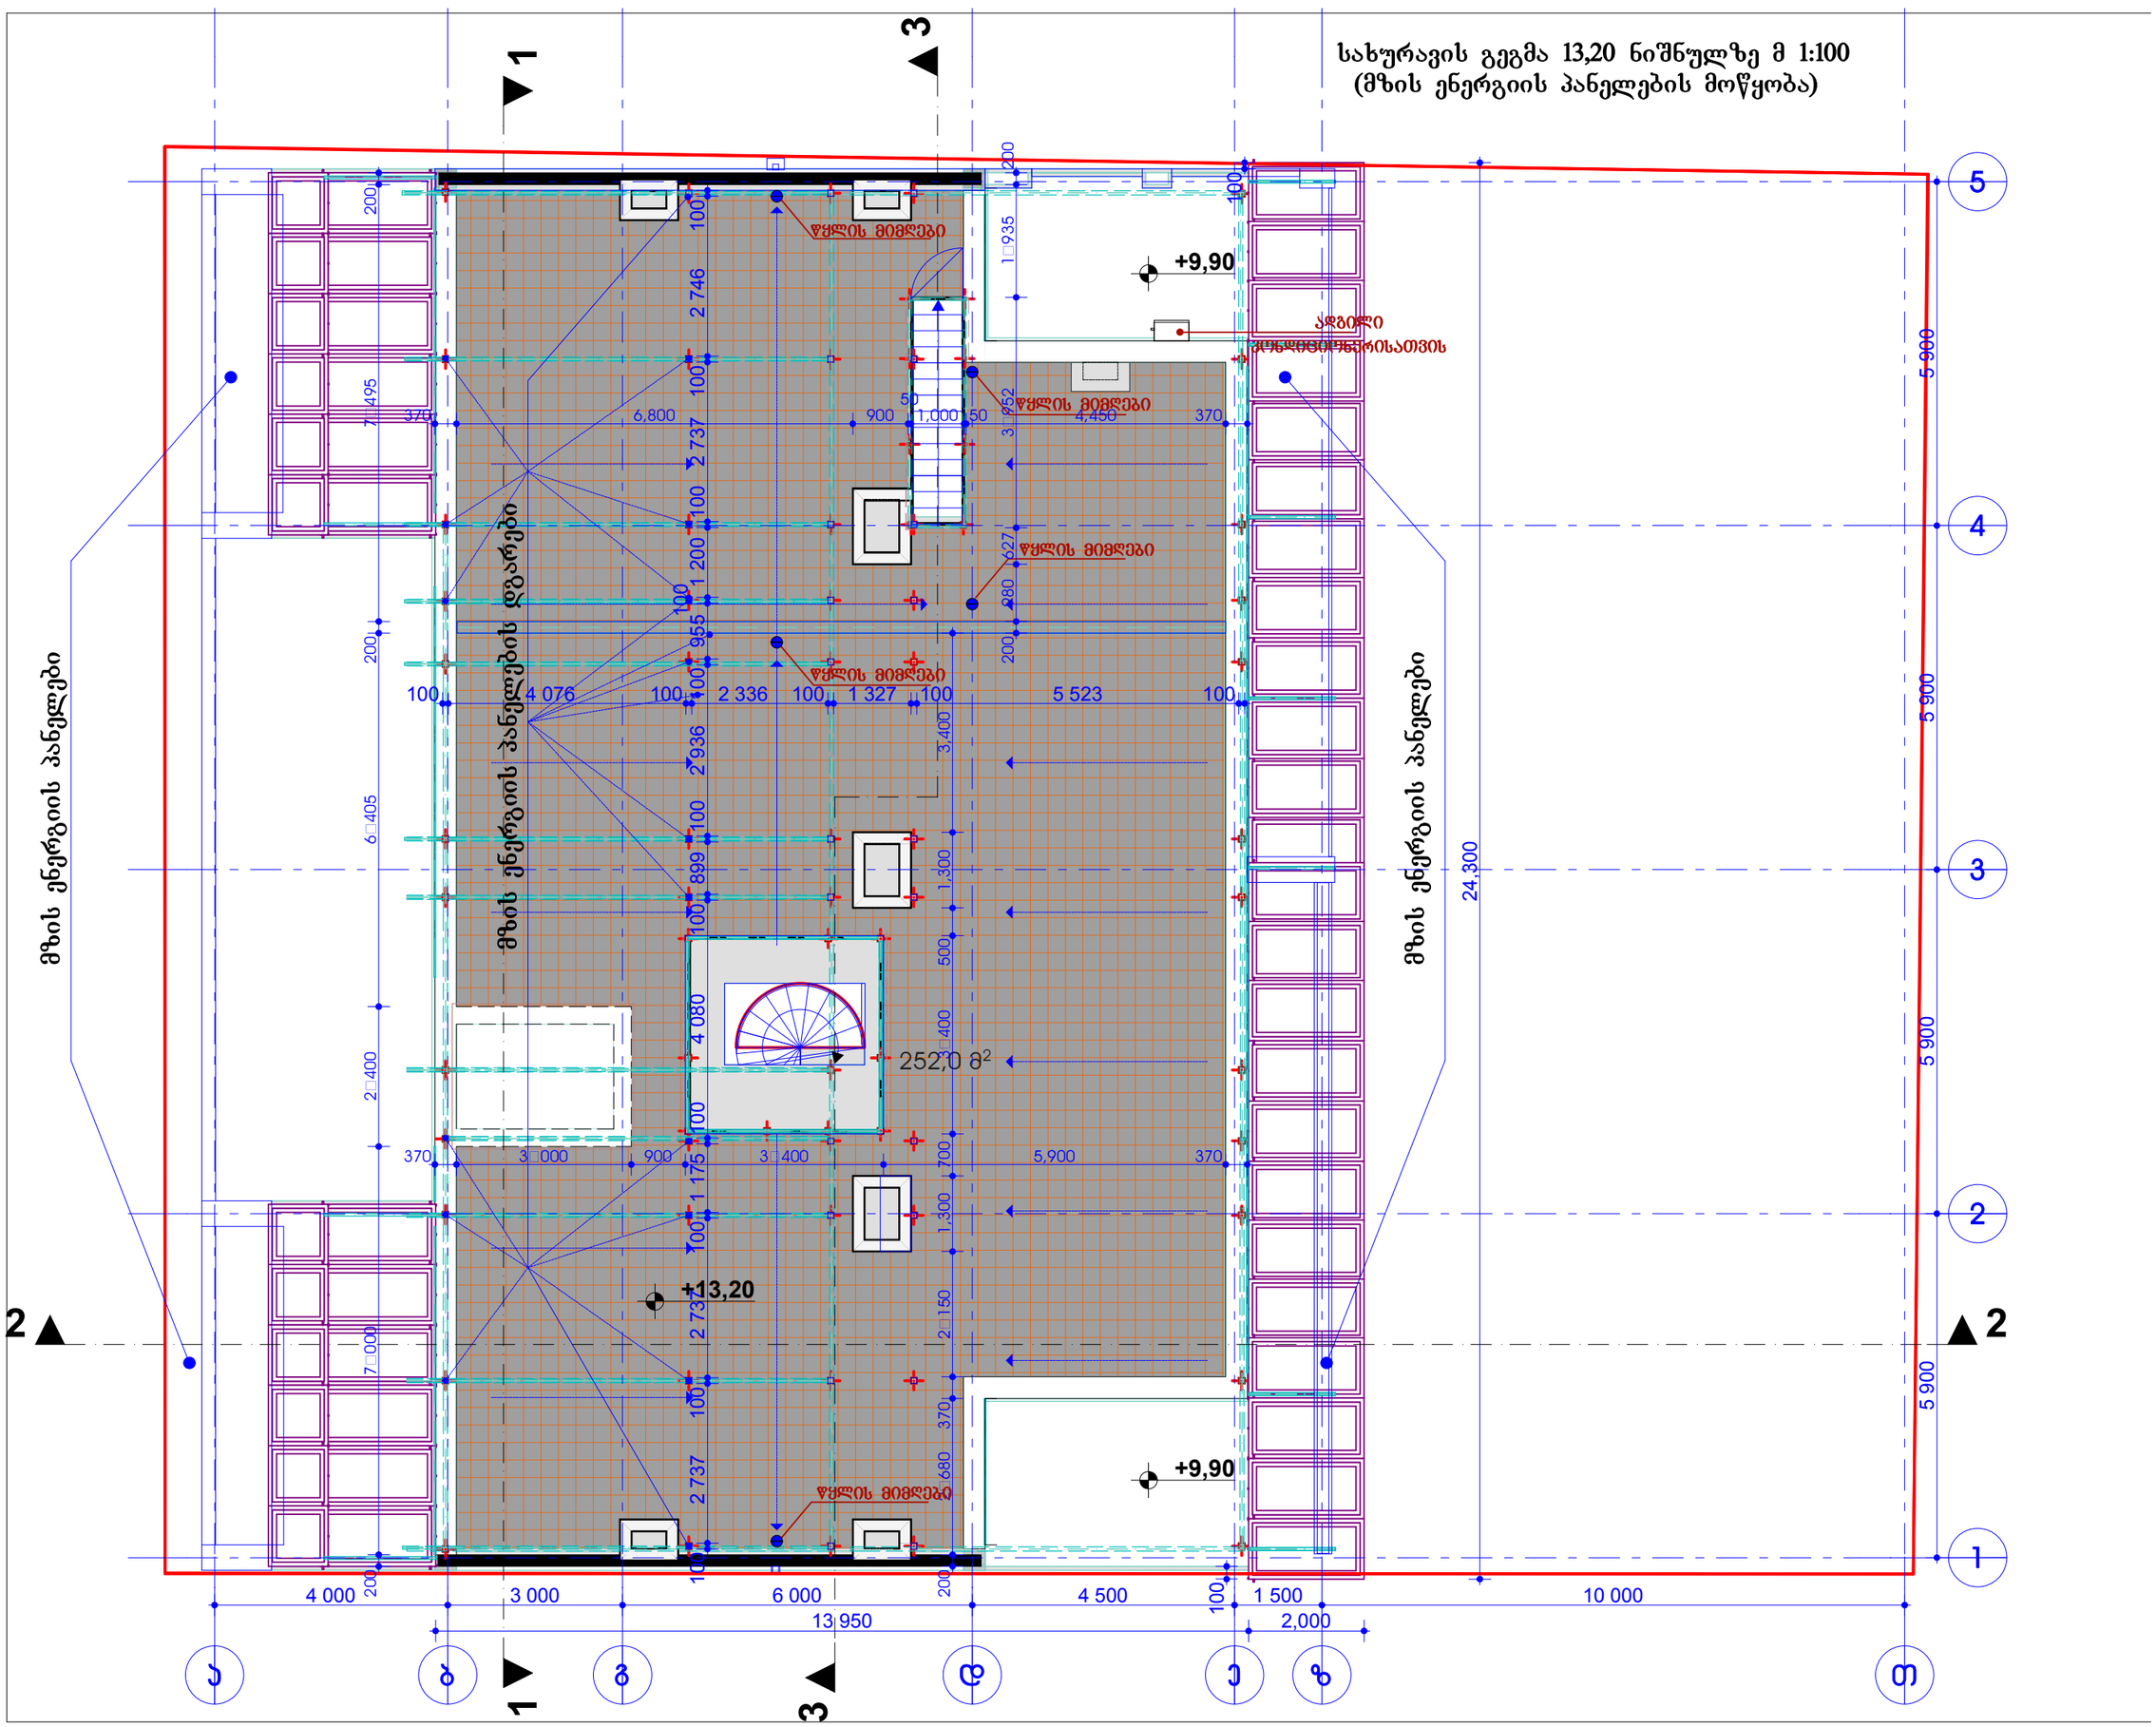

სახურავის გეგმა მ 1:100
(მზის ენერგიის პანელების მოწყობა)

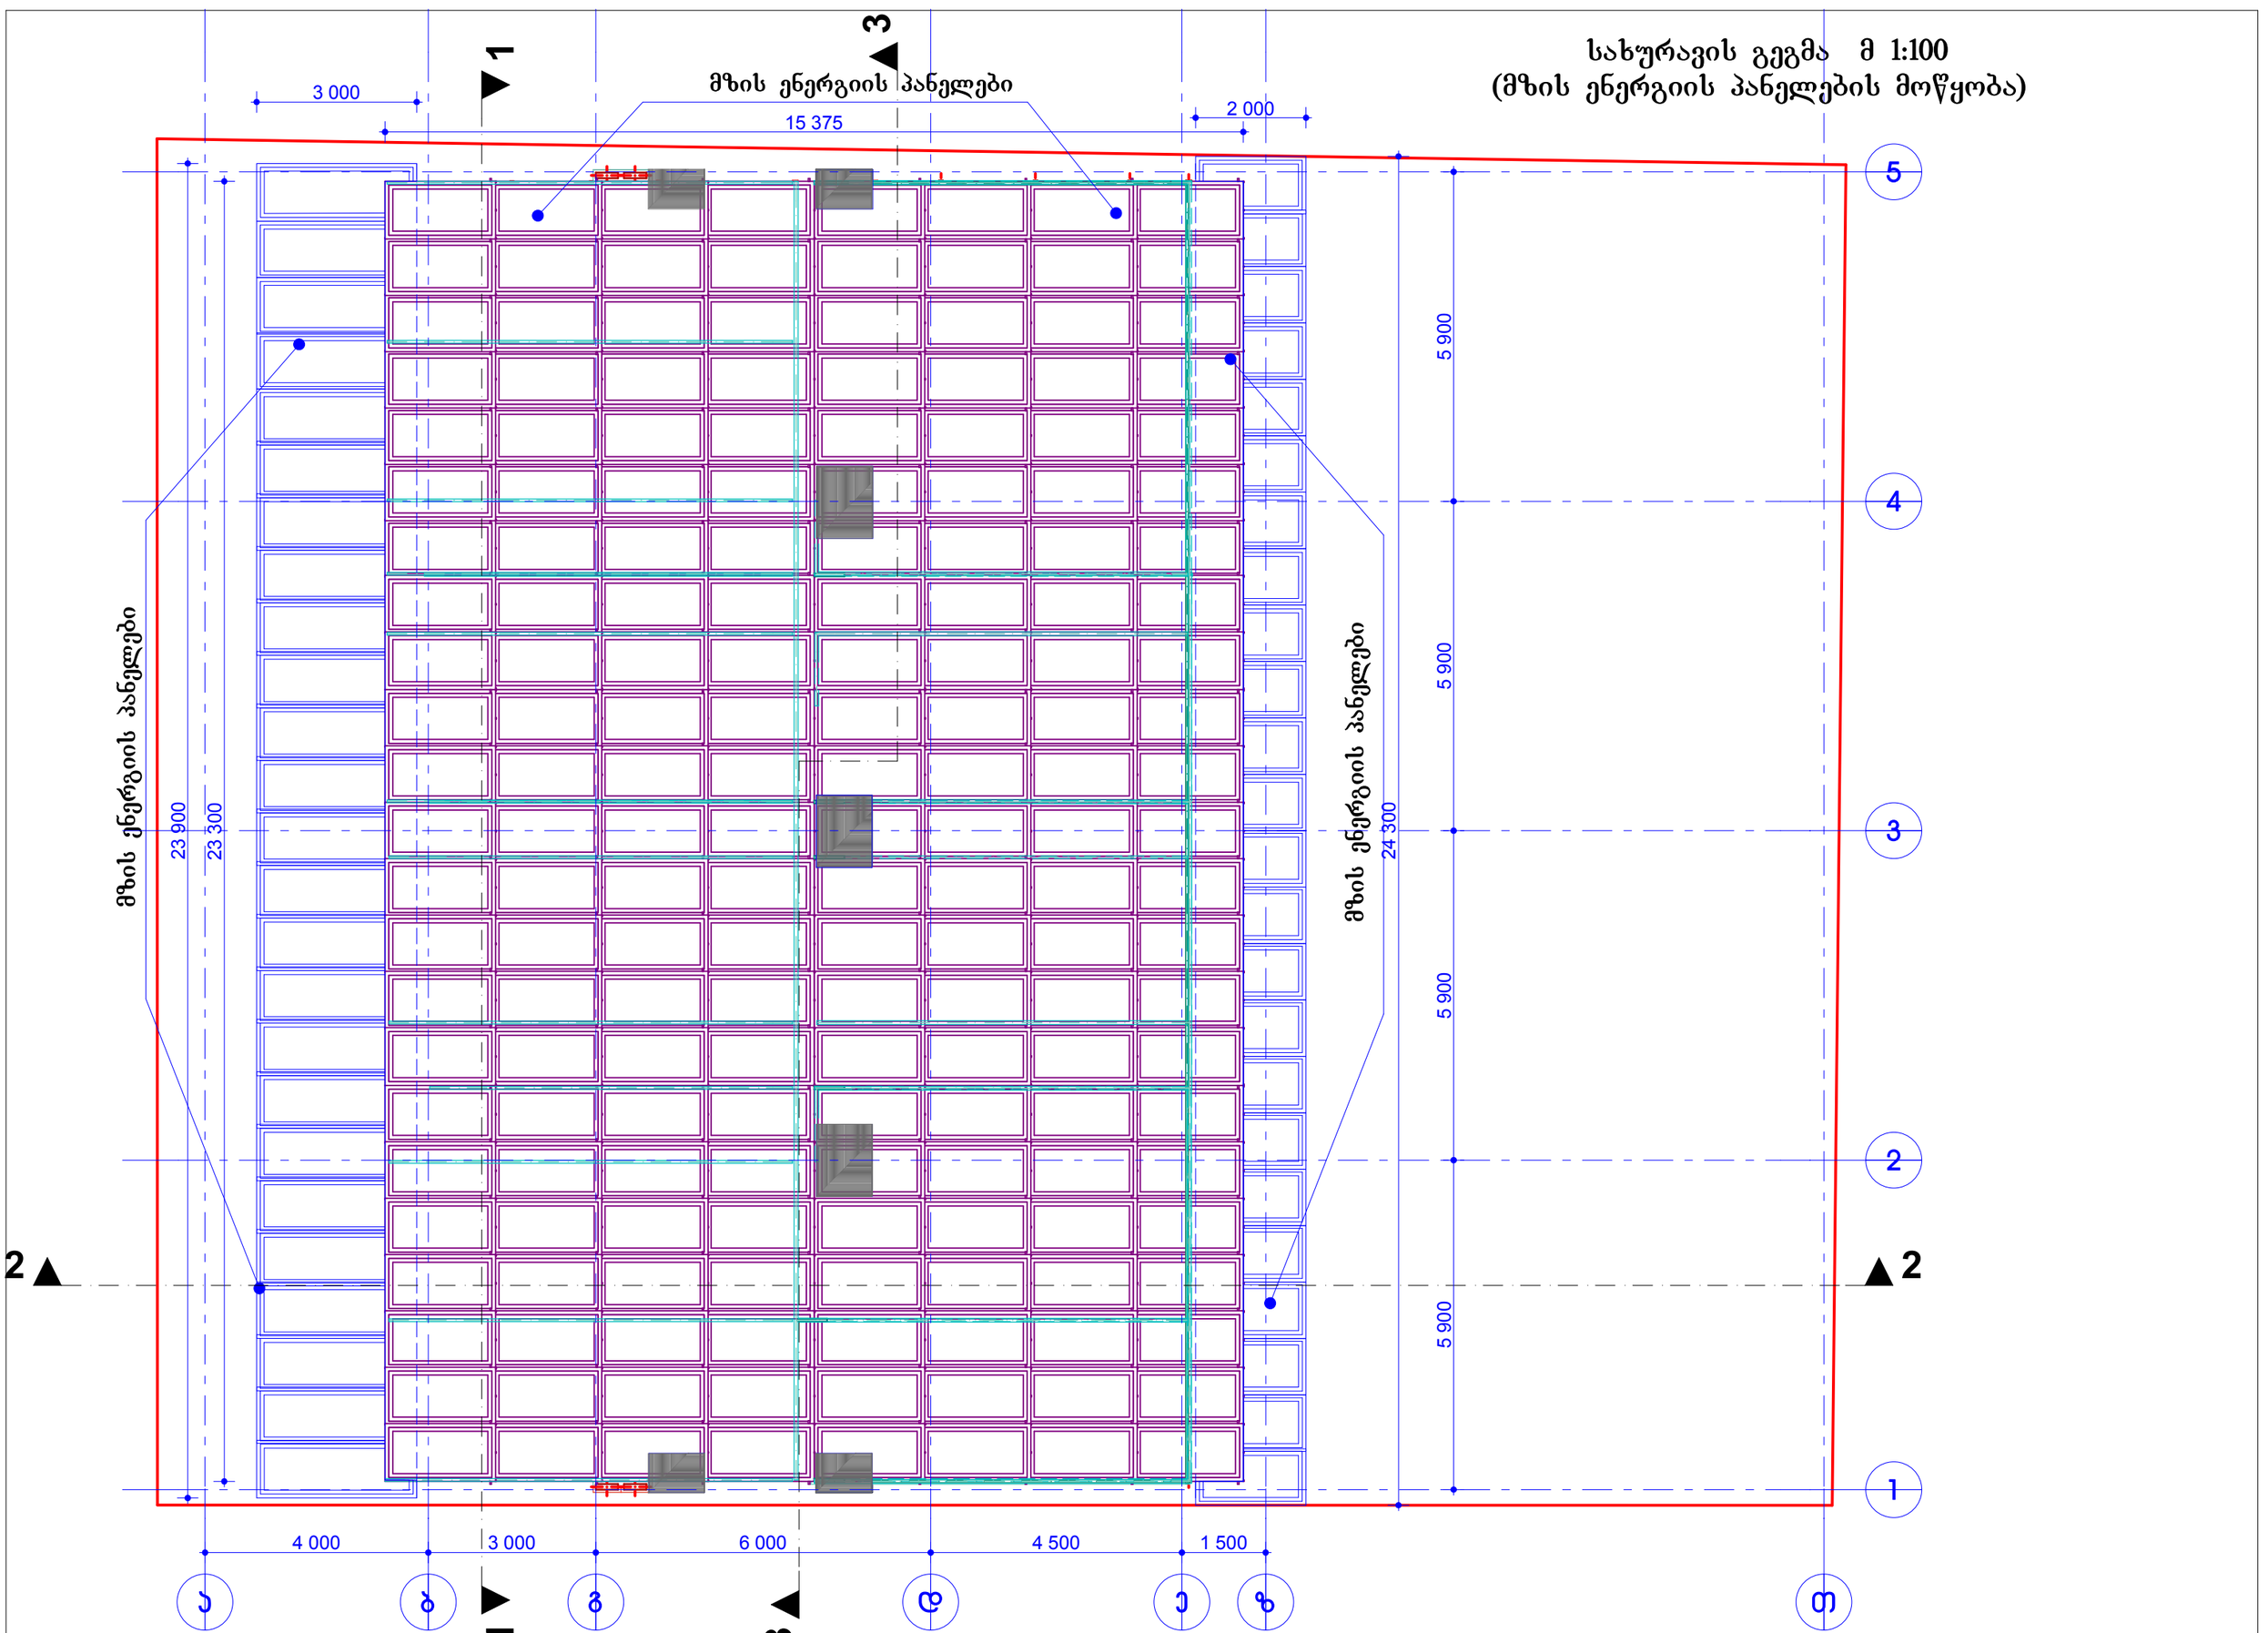

ჭრილი 2-2 მ 1:100

(მზის ენერგიის პანელების მოწყობა)

