
ჭრილი 1-1

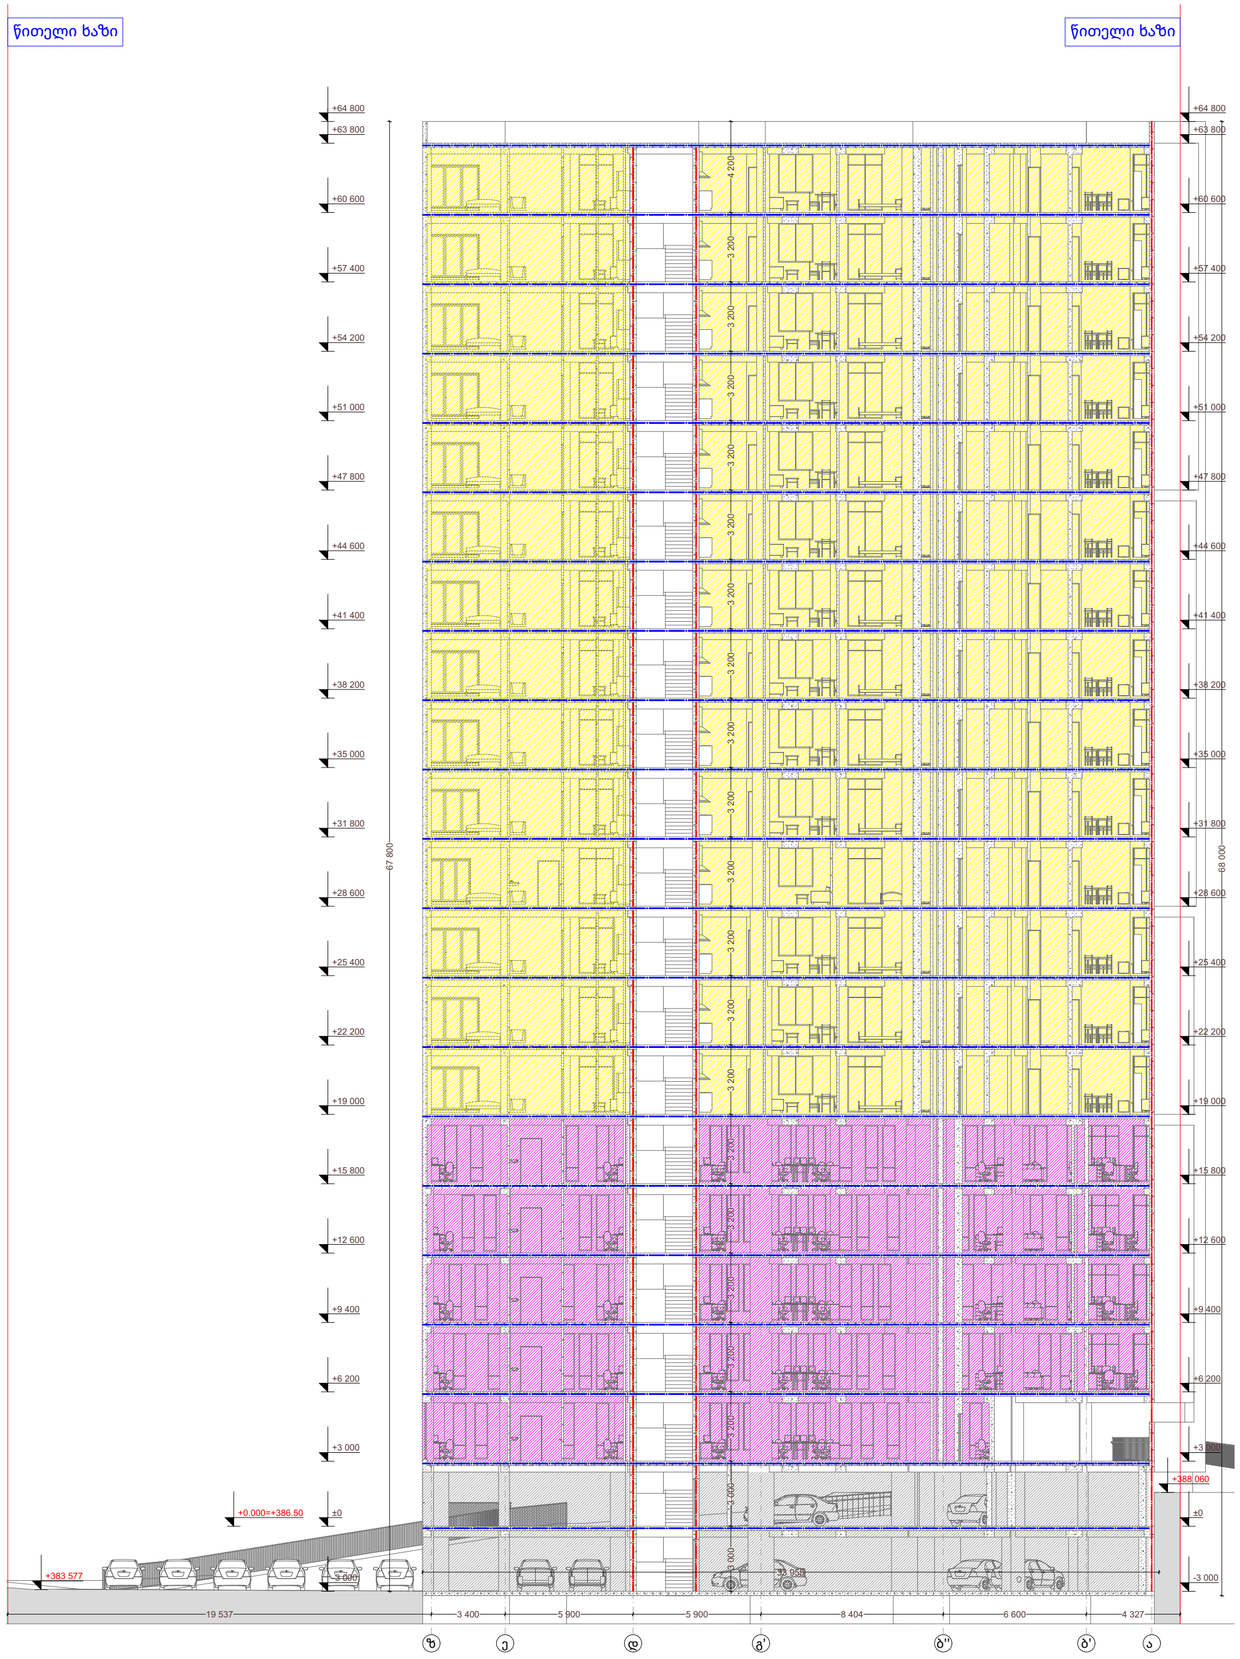

თბილისი 2021 წ.

არქიტექტორი:

ლ. ოქროპირიძე

ექსპლიკაცია:

1. სადარბაზო და კიბის უჯრედი	მ²
2. ავტოსადგომი	მ²
3. დამხმარე	მ²
4. საოფისე	მ²
5. საცხოვრებელი	მ²
6. საზაფხულო	მ²
კ1	მ²
კ2	მ²
კ3	მ²
განაშენიანების ფართი	მ²

პირობითი ნიშნები:

დაკავებულობის დათვირთვის გრაფა:

მიდა ფართი:		0.00 მ²
საზახულო ფართი:		0.00 მ²
ფართი N	სულ:	0.00 მ²
სც-2	დდფ - 18.6	დდ - 0

- სასაწყობო ჯგუფი (სწ)
- დამხმარე ჯგუფი (დს)
- სავაჭრო ჯგუფი (სვ)
- საქმიანი ჯგუფი (სც)
- საცხოვრებელი ჯგუფი (სც)
- +0.00 ნიშნული
- ბლოკის კედელი
- ბეტონის კედელი
- საყრდენი კოლონა
- გასასვლელამდე სავალი მანძილი
- მისაწვდომი სვლა გეზი
- 2 საათიანი ცეცხლმედეგობა
- 1 საათიანი ცეცხლმედეგობა
- სახანძრო მილდგარი
- წყლის დასალევი შადრევანი
- სახანძრო მისაერთებელი
- ხელის ცეცხლმაქრი
- სახანძრო განგაშის ღილაკი
- საგანგებო ხმოვანი განგაშის საკ. სისტემა
- ორმხრივი კავშირის სისტემა
- კვამლის ერთ ან მრავალბლოკიანი მოწყობ.
- კვამლის ავტომატური აღმომჩენი
- ავტო საშხეფი სისტემა
- საევაკუაციო გასასვლელის მაჩვენებელი
- ალტერნატიული ავტო საშხეფი სისტემა
- კარის ცეცხლმედეგობა

ნახაზი:

ჭრილი 1-1


ფურცლის ზომა:	მასშტაბი:
A2 (596X420mm)	**1:100**

მისამართი:

თბილისი
გორგასლის ქუჩა N40

ს.კ. 01.18.09.005.024

ჭრილი 2-2

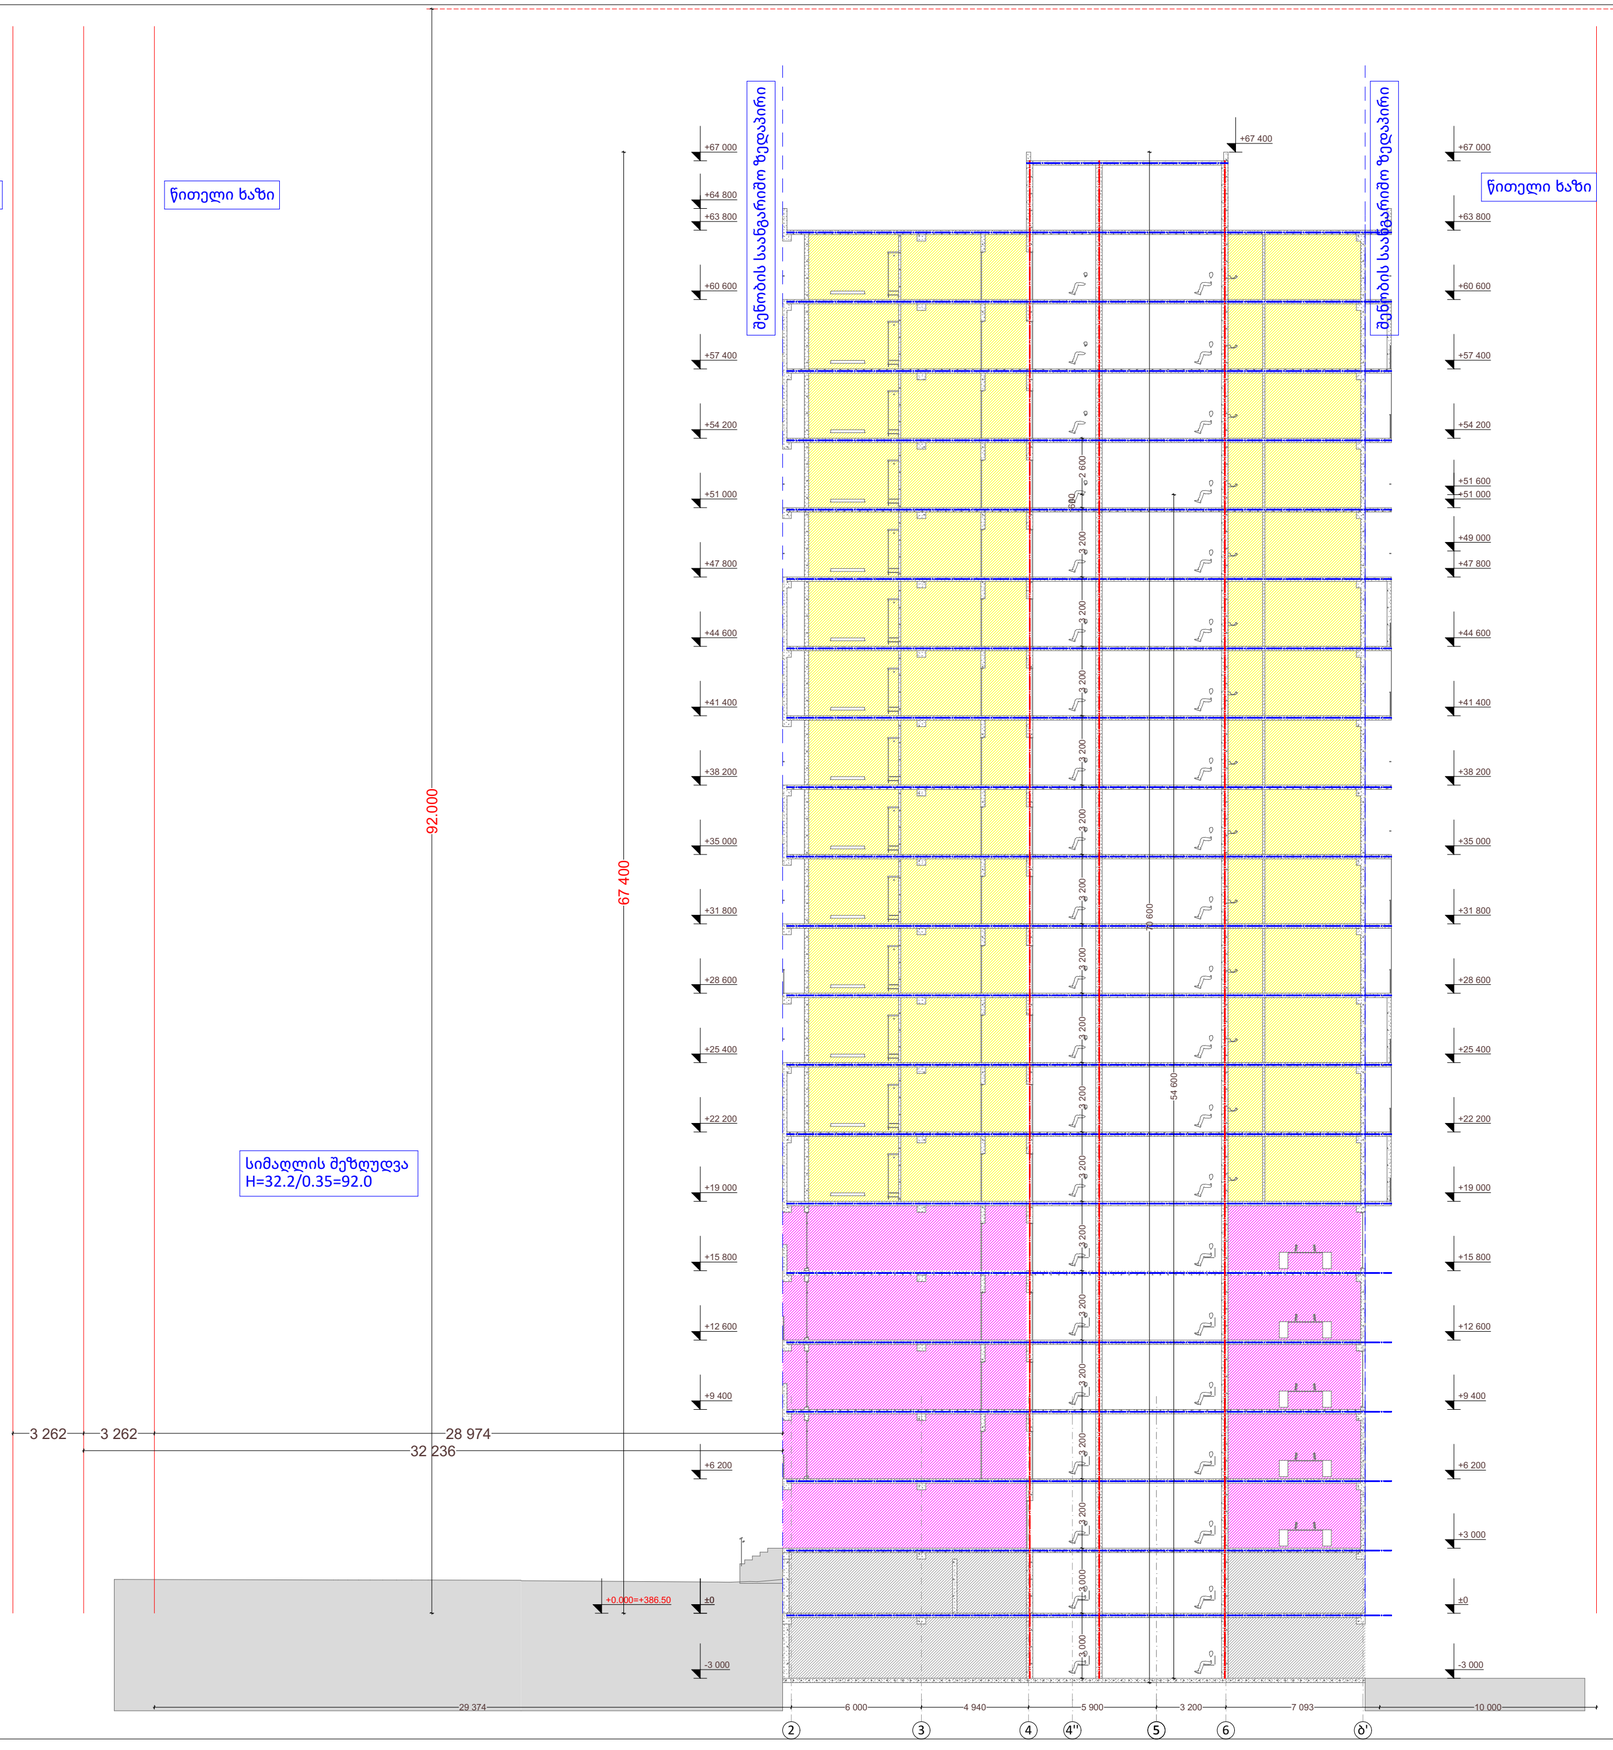

თბილისი 2021 წ.

არქიტექტორი:

ლ. ოქროპირიძე

ექსპლიკაცია:

1. სადარბაზო და კიბის უჯრედი	მ²
2. ავტოსადგომი	მ²
3. დამხამრე	მ²
4. საოფისე	მ²
5. საცხოვრებელი	მ²
6. საზაფხულო	მ²
კ1	მ²
კ2	მ²
კ3	მ²
განაშენიანების ფართი	მ²

პირობითი ნიშნები:

დაკავებულობის დათვირთვის გრაფა:

მიდა ფართი:		0.00 მ²
საზახულო ფართი:		0.00 მ²
ფართი N	სულ:	0.00 მ²
სც-2	დდფ - 18.6	დდ - 0

- სასაწყობო ჯგუფი (სწ)
- დამხმარე ჯგუფი (დს)
- სავაჭრო ჯგუფი (სვ)
- საქმიანი ჯგუფი (სც)
- საცხოვრებელი ჯგუფი (სც)
- +0.00 ნიშნული
- ბლოკის კედელი
- ბეტონის კედელი
- საყრდენი კოლონა
- გასასვლელამდე სავალი მანძილი
- მისაწვდომი სვლა გეზი
- 2 საათიანი ცეცხლმედეგობა
- 1 საათიანი ცეცხლმედეგობა
- სახანძრო მილდგარი
- წყლის დასალევი შადრევანი
- სახანძრო მისაართებელი
- ხელის ცეცხლმაქრი
- სახანძრო განგაშის ღილაკი
- საგანგებო ხმოვანი განგაშის საკ. სისტემა
- ორმხრივი კავშირის სისტემა
- კვამლის ერთ ან მრავალბლოკიანი მოწყობ.
- კვამლის ავტომატური აღმომჩენი
- ავტო საშხეფი სისტემა
- საევაკუაციო გასასვლელის მაჩვენებელი
- ალტერნატიული ავტო საშხეფი სისტემა
- კარის ცეცხლმედეგობა

ნახაზი:

ჭრილი 2-2

ფურცლის ზომა:	მასშტაბი:
A2 (596X420mm)	**1:100**


მისამართი:

თბილისი
გორგასლის ქუჩა N40

ს.კ. 01.18.09.005.024

ჭრილი 3-3

წითელი ხაზი

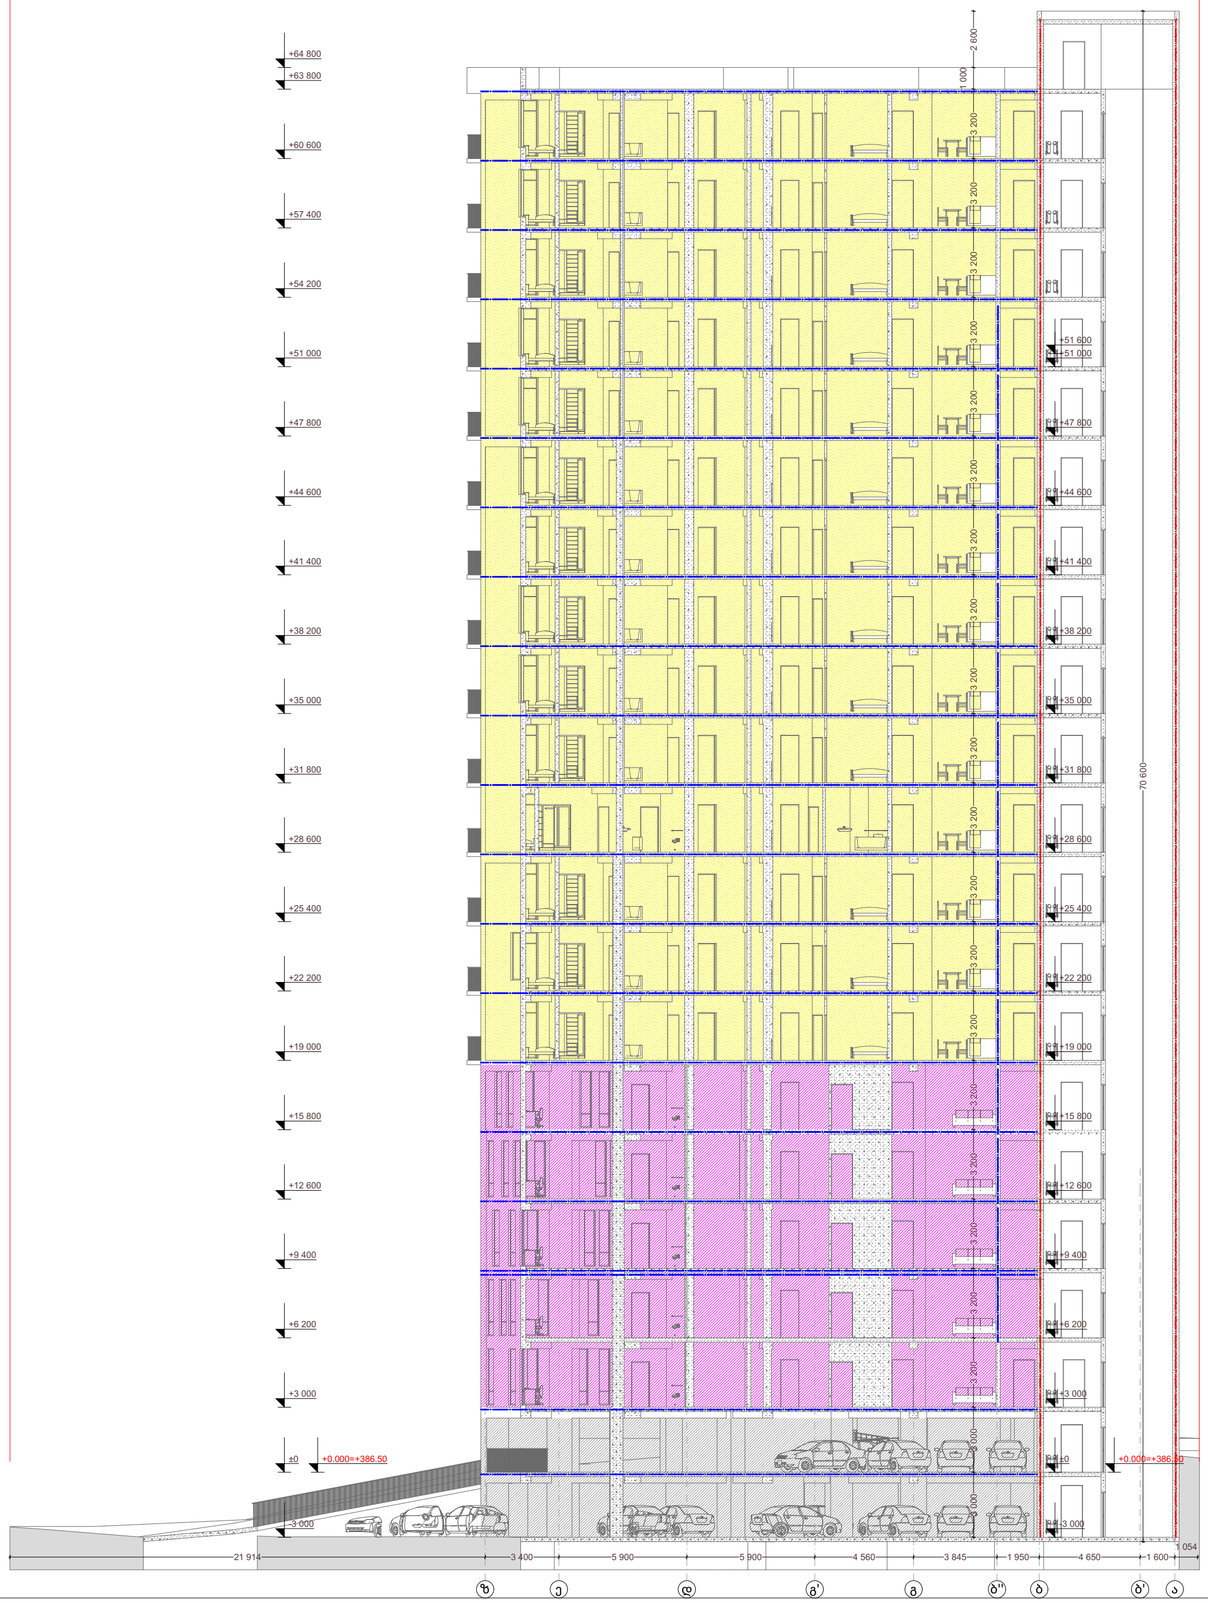

თბილისი 2021 წ.

არქიტექტორი:

ლ. ოქროპირიძე

ექსპლიკაცია:

1. სადარბაზო და კიბის უჯრედი	მ²
2. ავტოსადგომი	მ²
3. დამხამრე	მ²
4. საოფისე	მ²
5. საცხოვრებელი	მ²
6. საზაფხულო	მ²
კ1	მ²
კ2	მ²
კ3	მ²
განაშენიანების ფართი	მ²

პირობითი ნიშნები:

დაკავებულობის დათვირთვის გრაფა:

მიდა ფართი:		0.00 მ²
საზახულო ფართი:		0.00 მ²
ფართი N	სულ:	0.00 მ²
სც-2	დდფ - 18.6	დდ - 0

- სასაწყობო ჯგუფი (სწ)
- დამხმარე ჯგუფი (დს)
- სავაჭრო ჯგუფი (სვ)
- საქმიანი ჯგუფი (სც)
- საცხოვრებელი ჯგუფი (სც)
- +0.00 ნიშნული
- ბლოკის კედელი
- ბეტონის კედელი
- საყრდენი კოლონა
- გასასვლელამდე სავალი მანძილი
- მისაწვდომი სვლა გეზი
- 2 საათიანი ცეცხლმედეგობა
- 1 საათიანი ცეცხლმედეგობა
- სახანძრო მილდგარი
- წყლის დასალევი შადრევანი
- სახანძრო მისართებელი
- ხელის ცეცხლმაქრი
- სახანძრო განგაშის ღილაკი
- საგანგებო ხმოვანი განგაშის საკ. სისტემა
- ორმხრივი კავშირის სისტემა
- კვამლის ერთ ან მრავალბლოკიანი მოწყობ.
- კვამლის ავტომატური აღმომჩენი
- ავტო საშხეფი სისტემა
- საევაკუაციო გასასვლელის მაჩვენებელი
- ალტერნატიული ავტო საშხეფი სისტემა
- კარის ცეცხლმედეგობა

ნახაზი:

ჭრილი 3-3

ფურცლის ზომა:	მასშტაბი:
A2 (596X420mm)	**1:100**


მისამართი:

თბილისი
გორგასლის ქუჩა N40

ს.კ. 01.18.09.005.024

ჭრილი 4-4

წითელი ხაზი

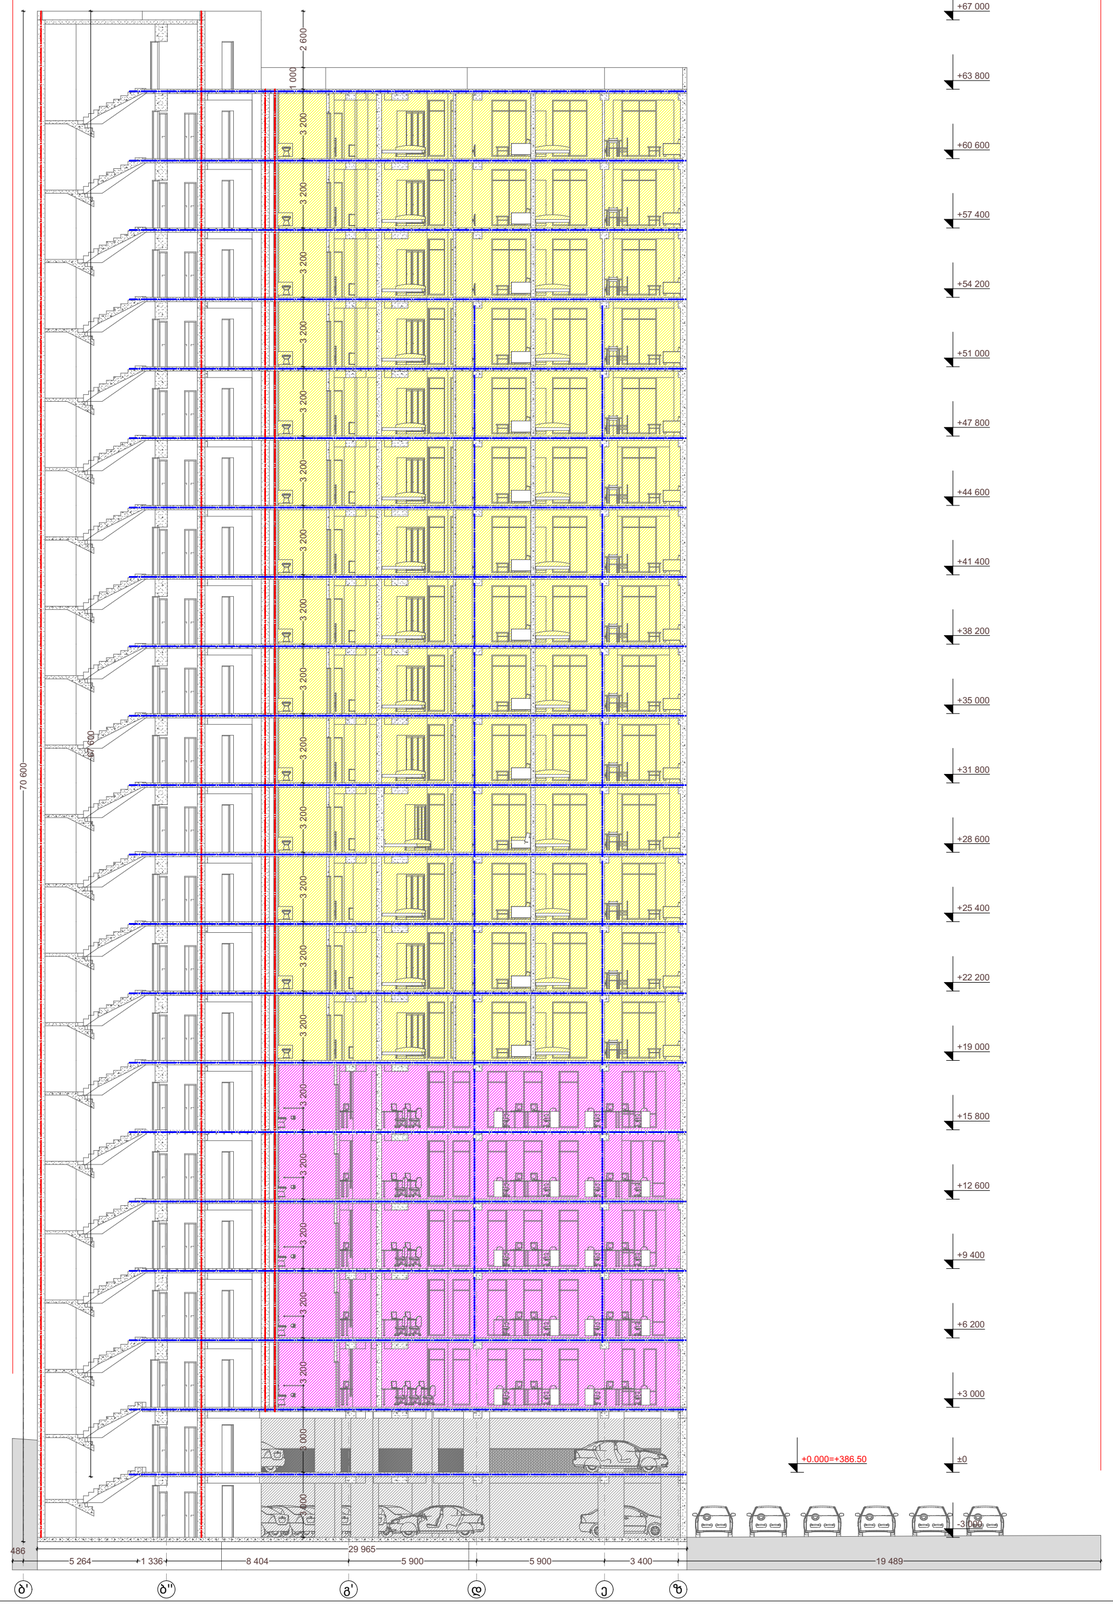

წითელი ხაზი

თბილისი 2021 წ.

არქიტექტორი:

ლ. ოქროპირიძე

ექსპლიკაცია:

1. სადარბაზო და კიბის უჯრედი	მ²
2. ავტოსადგომი	მ²
3. დამხამრე	მ²
4. საოფისე	მ²
5. საცხოვრებელი	მ²
6. საზაფხულო	მ²
კ1	მ²
კ2	მ²
კ3	მ²
განაშენიანების ფართი	მ²

პირობითი ნიშნები:

დაკავებულობის დათვირთვის გრაფა:

მიდა ფართი:		0.00 მ²
საზახულო ფართი:		0.00 მ²
ფართი N	სულ:	0.00 მ²
სც-2	დდფ - 18.6	დდ - 0

- სასაწყობო ჯგუფი (სწ)
- დამხმარე ჯგუფი (დს)
- სავაჭრო ჯგუფი (სვ)
- საქმიანი ჯგუფი (სც)
- საცხოვრებელი ჯგუფი (სც)
- +0.00 ნიშნული
- ბლოკის კედელი
- ბეტონის კედელი
- საყრდენი კოლონა
- გასასვლელამდე სავალი მანძილი
- მისაწვდომი სვლა გეზი
- 2 საათიანი ცეცხლმედეგობა
- 1 საათიანი ცეცხლმედეგობა
- სახანძრო მილდგარი
- წყლის დასალევი შადრევანი
- სახანძრო მისაერთებელი
- ხელის ცეცხლმაქრი
- სახანძრო განგაშის ღილაკი
- საგანგებო ხმოვანი განგაშის საკ. სისტემა
- ორმხრივი კავშირის სისტემა
- კვამლის ერთ ან მრავალბლოკიანი მოწყობ.
- კვამლის ავტომატური აღმომჩენი
- ავტო საშხეფი სისტემა
- საევაკუაციო გასასვლელის მაჩვენებელი
- ალტერნატიული ავტო საშხეფი სისტემა
- კარის ცეცხლმედეგობა (1.00 / 2.20 - 90წთ)

ნახაზი:

ჭრილი 4-4

ფურცლის ზომა:	მასშტაბი:
A2 (596X420mm)	**1:100**

მისამართი:

თბილისი
გორგასლის ქუჩა N40

ს.კ. 01.18.09.005.024