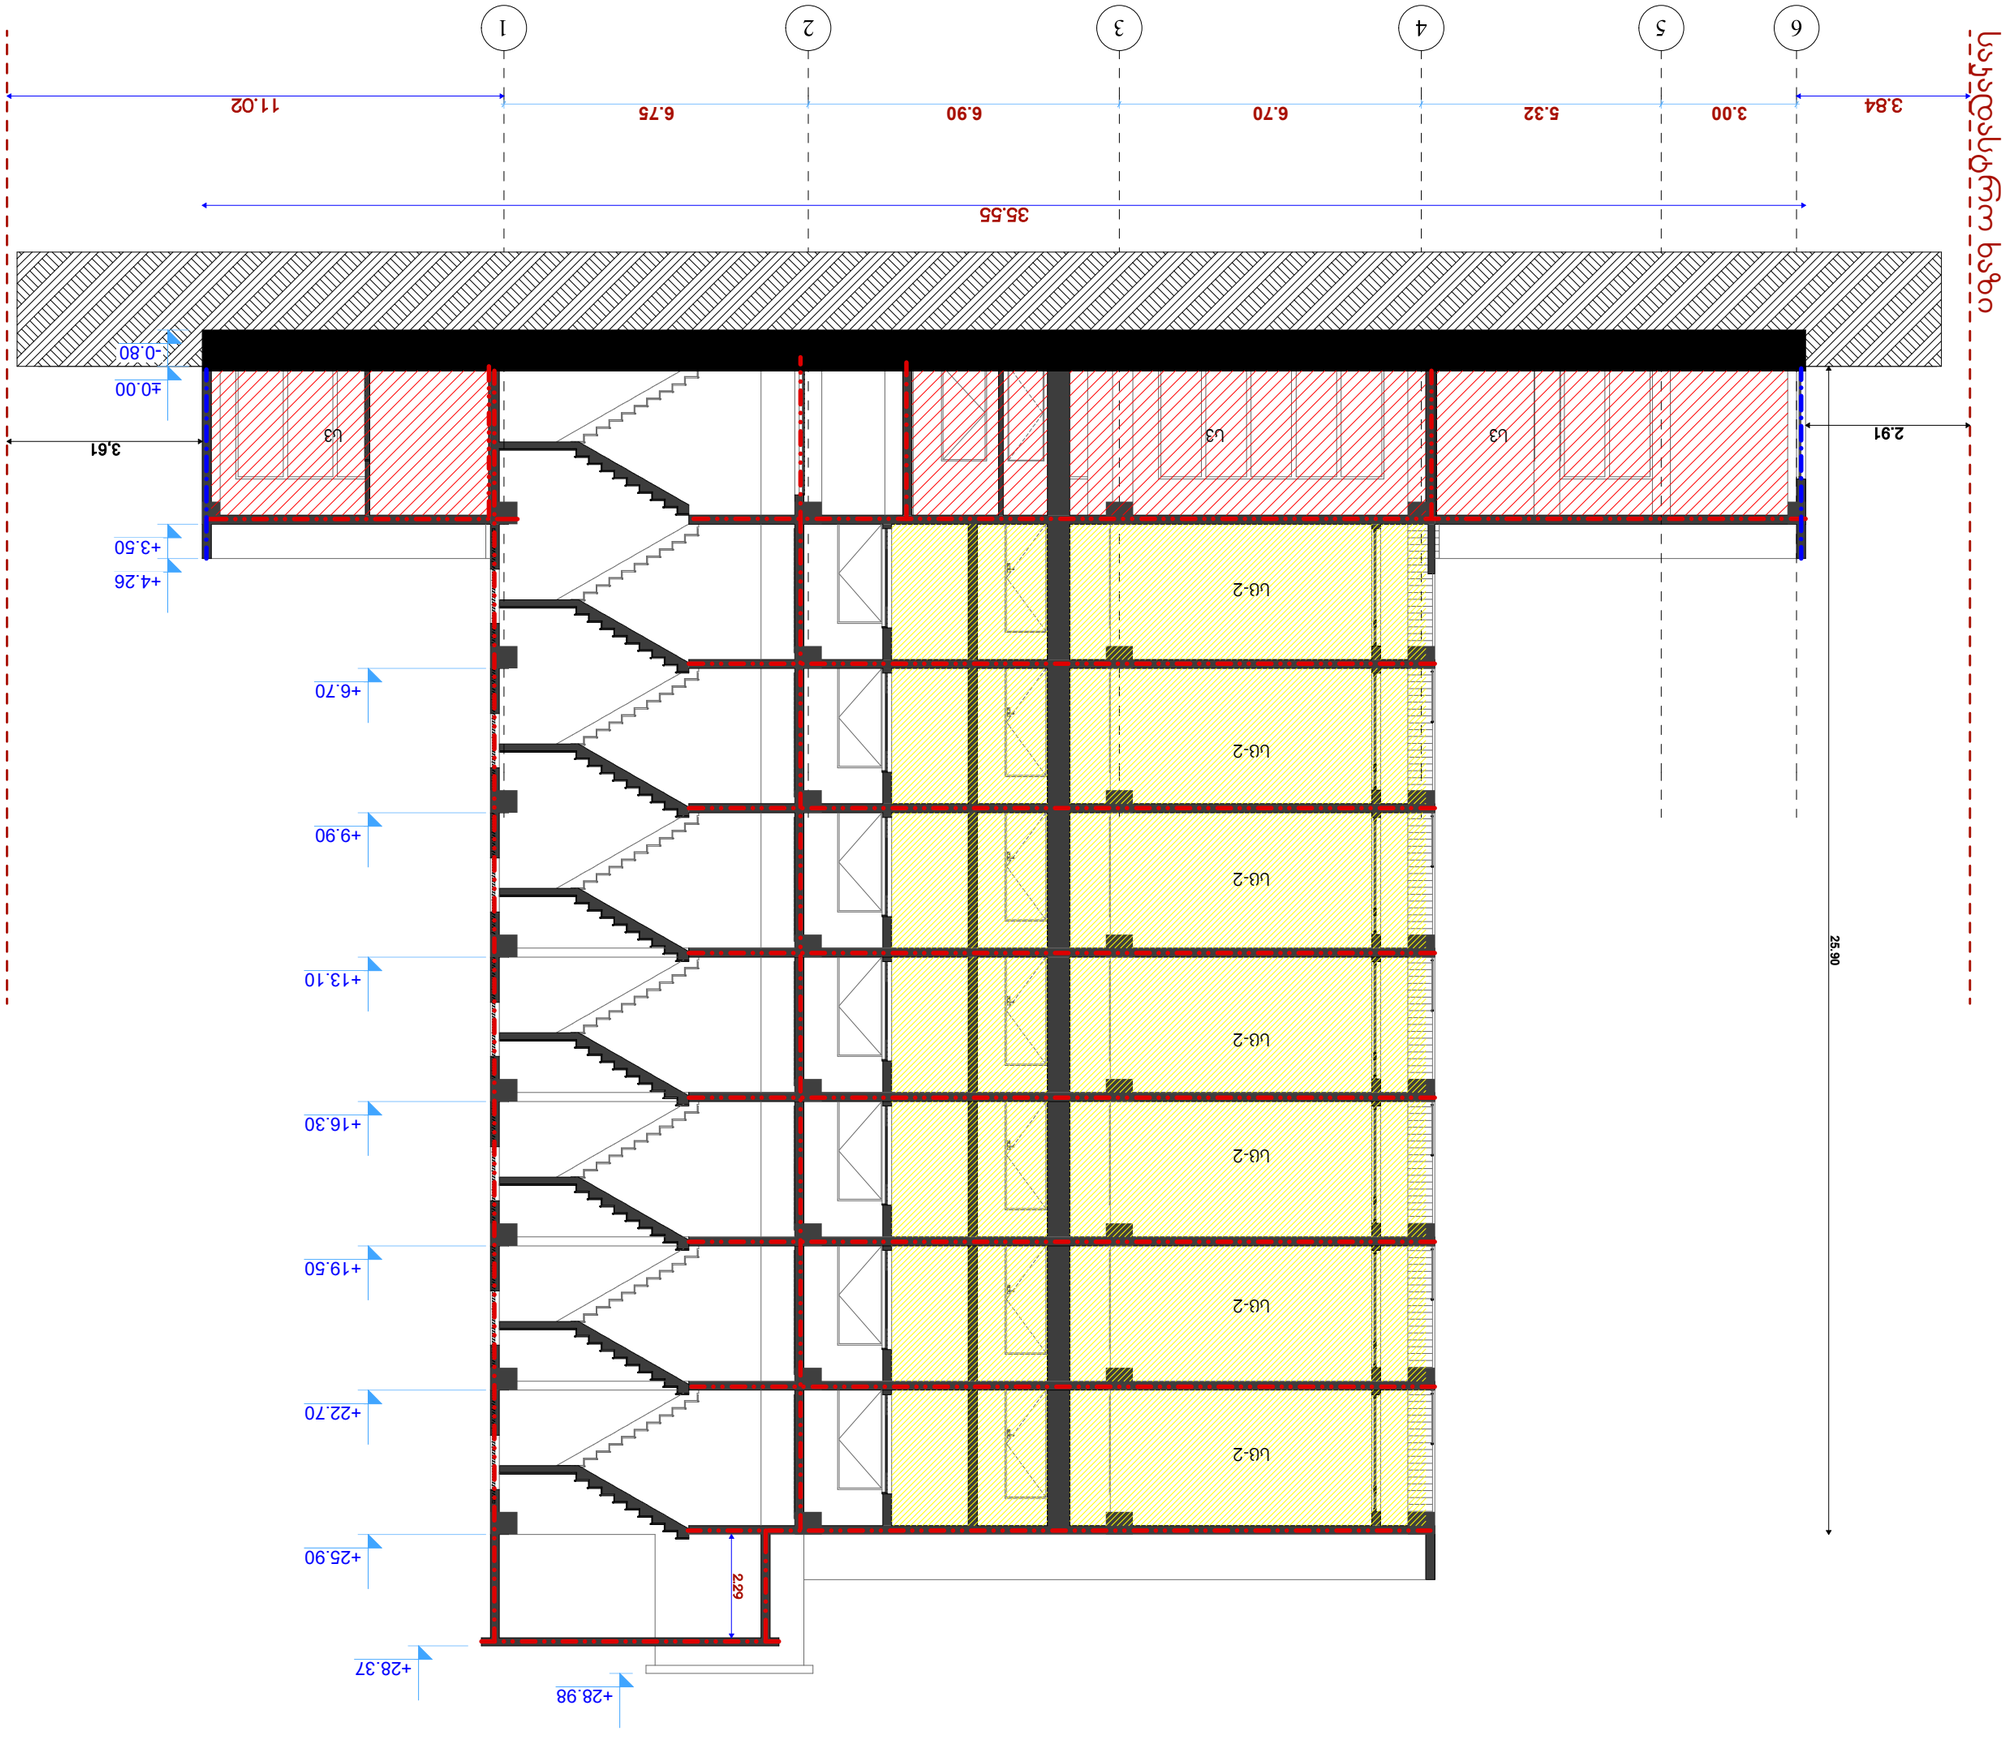

25.90

-0.80

±0.00

+3.50

+4.26

+28.98

+28.37

+6.70

+9.90

+13.10

+16.30

+19.50

+22.70

+25.90

2.91

3,61

3.00 5.32 6.70 6.90 6.75

35.55

3.84 11.02 2.29 საკადასტრო ხაზი საკადასტრო ხაზი

მიწის ნაკვეთის საკადასტრო საზღვარი

0.88
2.20 90

D2

არქიტექტურული ნიშნული

a

+0.00

სასწყობო დაკავებულობის ჯგუფი - სწ-2

რკინა ბეტონის სტრუქტურული ელემენტი:
სვეტი, კოჭი, დიაფრაგმა, ფილა 2 სთ-იანი
ცეცხლმედეგობით.

ბეტონის ბლოკის წყობა

ღიობი ფილაში

ჭრილის ხაზი

ღერძის ხაზი

ჩრდილოეთის აღმნიშვნელი ნიშანი

კედლის ცეცხლმედეგობა (ერთსაათიანი)

კედლის ცეცხლმედეგობა (ორსაათიანი)

კარის თავისუფალი სიგანე
კარის ნომერი
ხანძარმედეგობა (წთ)
კარის თავისუფალი სიმაღლე

გასასვლელამდე სავალი მანძილი

მისაწვდომი სვლაგეზი

საცხოვრებელი დაკავებულობის ჯგუფი - სც-2

ჭრილი 1-1

s.xoferia

სავაჭრო დაკავებულობის ჯგუფი - სვ

შპს "გლობალ გრუპი"

პროექტი

დამკვეთი

CLIENT

PROJECT

მისამართი

ADDRESS

მრავალბინიანი შენობა

ქალაქი თბილისი , სოფ. დიღომი,
შერმადინის ქუჩა #21

C

C

გ.ჭანკვეტაძე

საქმიანი დაკავებულობის ჯგუფი - სქ

წარმოსახვითი ხაზი

შპს "optimusi"

ფორმატი A2

დამხმარე დაკავებულობის ჯგუფი - დს

სასმელი წყლის აპარატი

A2

პირობითი ნიშნები

ხელმოწერა

s t a d i a

1:100

ფურცლები

თანამდებობა თარიღი

ფურცელი

თარიღი

მასშტაბი

პრ. ავტორები

p r o e q t i

გვარი

დირექტორი

sc-2

sc-2

sc-2

sc-2

sc-2

sc-2

sc-2

sv sv sv

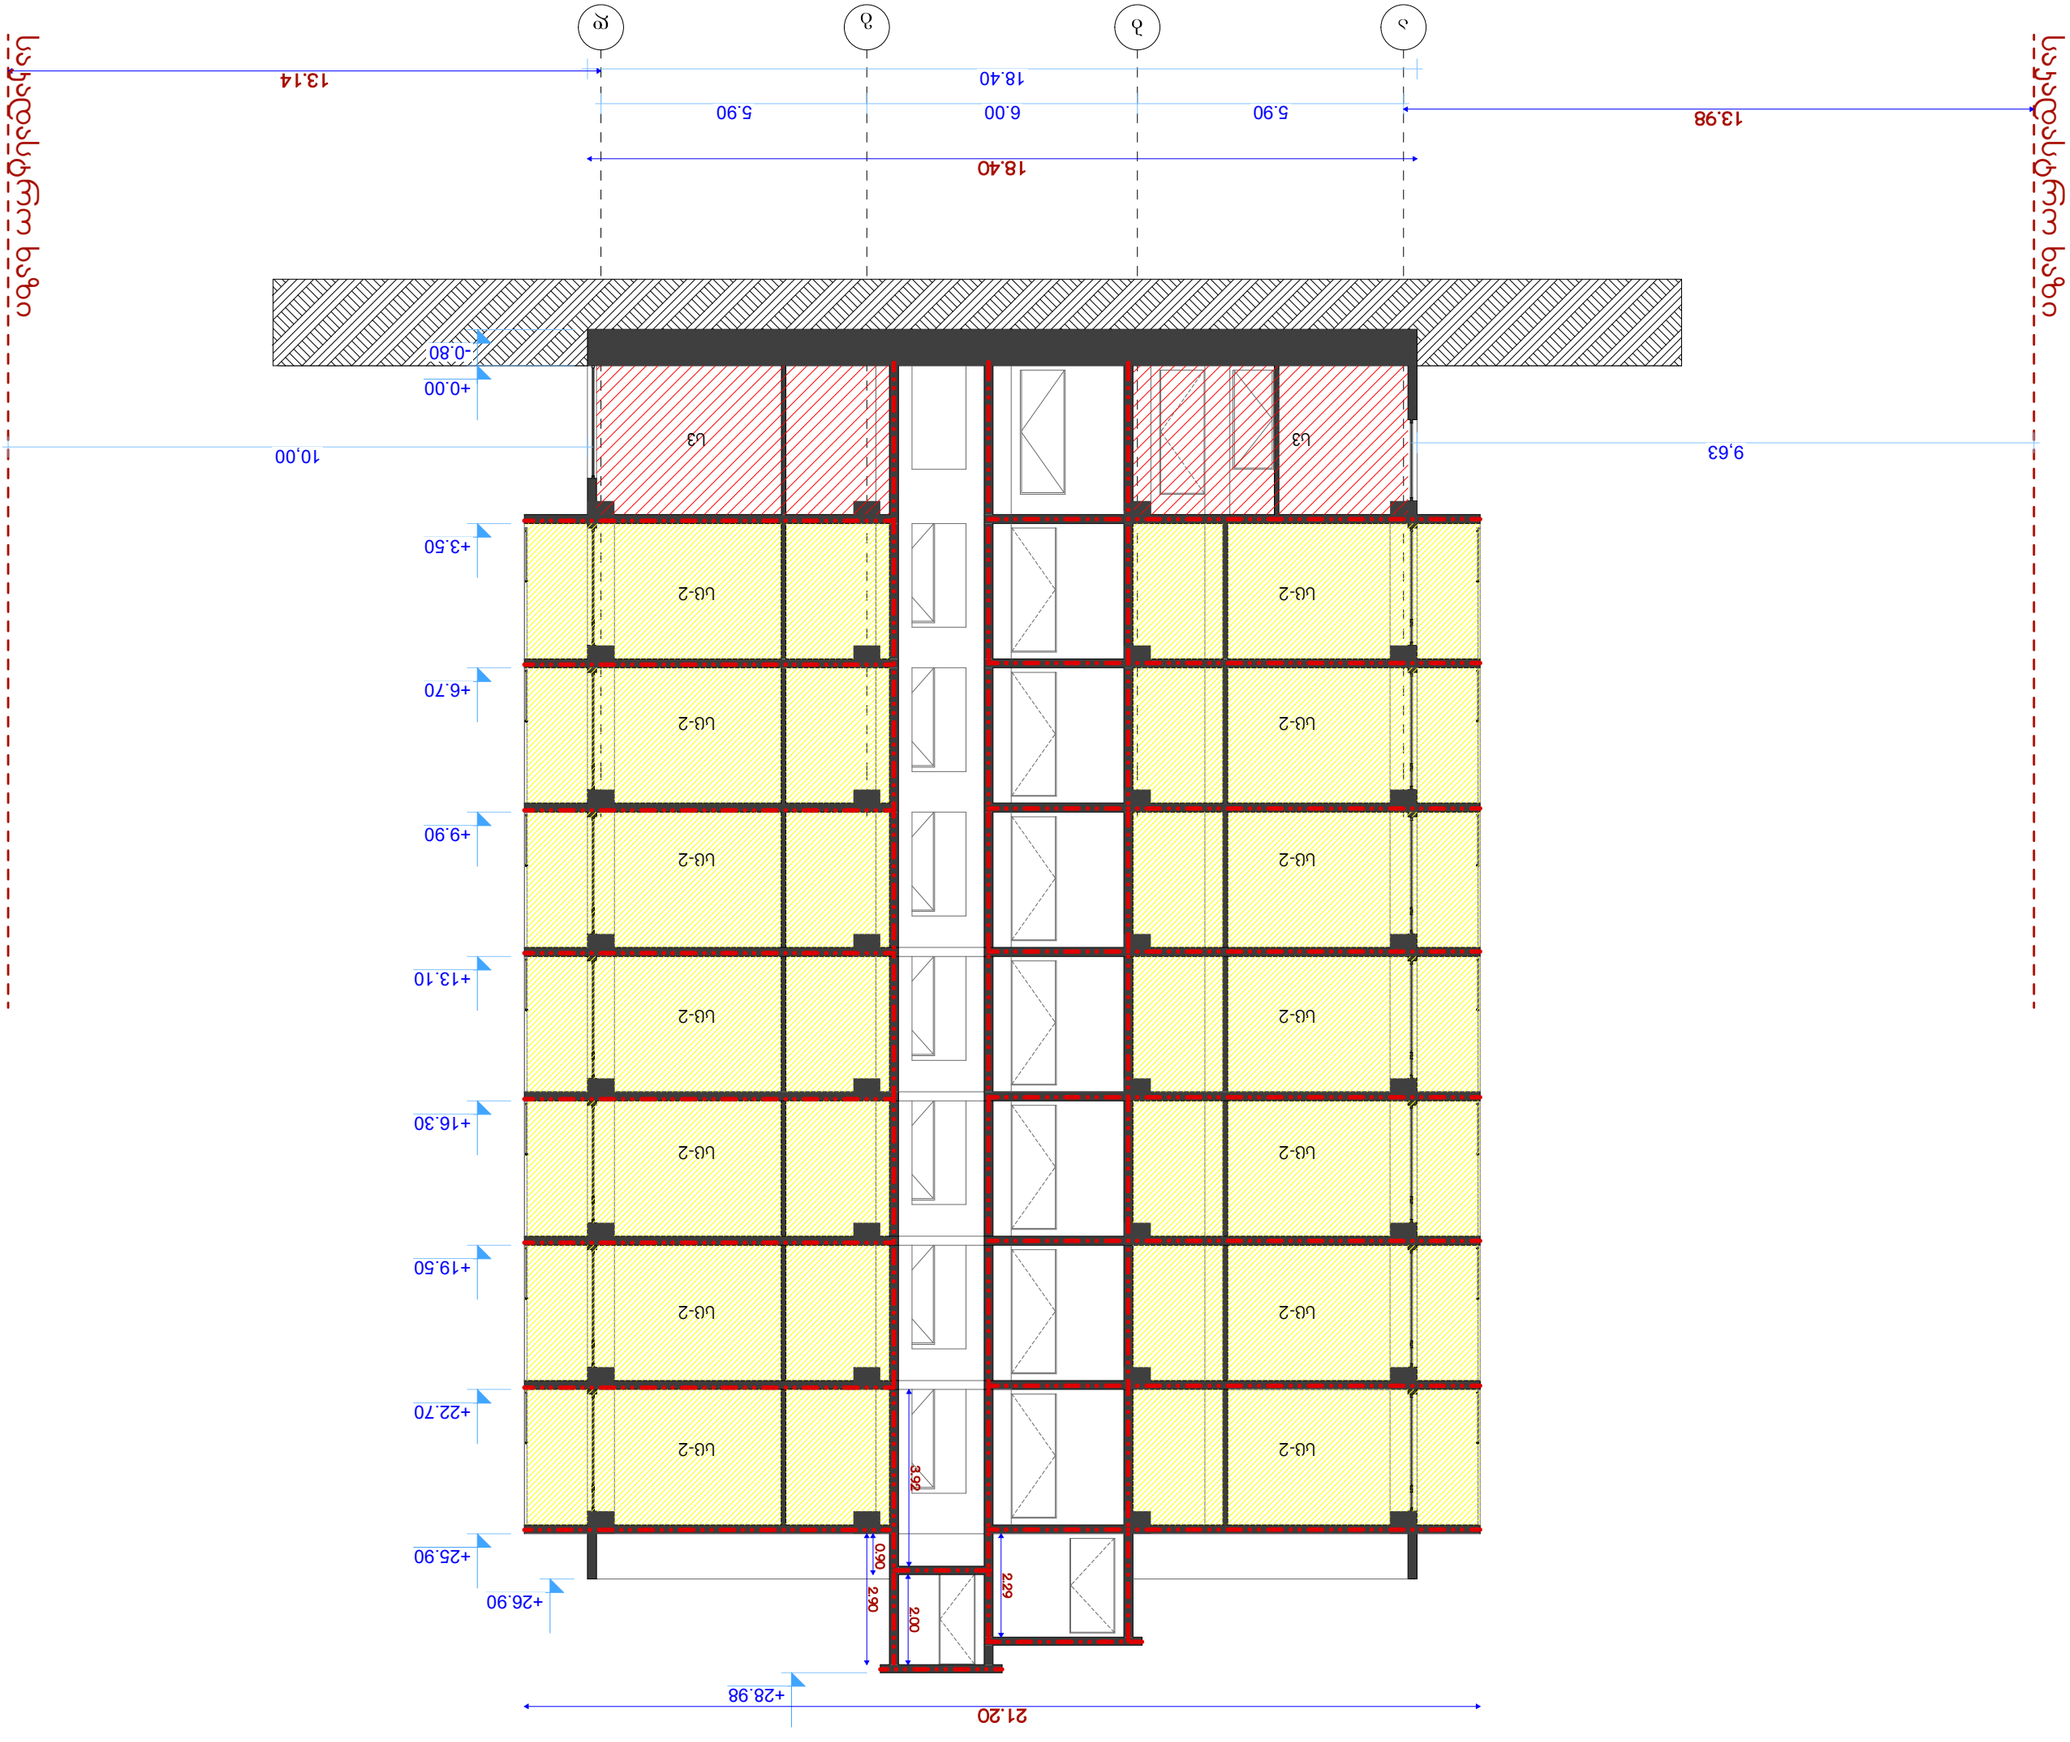

5.90 6.00 5.90

-0.80

+0.00

+3.50

+6.70

+9.90

+13.10

+16.30

+19.50

+22.70

+25.90

+26.90

+28.98

18.40

9,63 10,00

13.98

13.14

18.40

21.20 3.92 2.00 2.90 0.90 2.29 საკადასტრო ხაზი საკადასტრო ხაზი

მიწის ნაკვეთის საკადასტრო საზღვარი

0.88
2.20 90

D2

არქიტექტურული ნიშნული

a

+0.00

სასწყობო დაკავებულობის ჯგუფი - სწ-2

რკინა ბეტონის სტრუქტურული ელემენტი:
სვეტი, კოჭი, დიაფრაგმა, ფილა 2 სთ-იანი
ცეცხლმედეგობით.

ბეტონის ბლოკის წყობა

ღიობი ფილაში

ჭრილის ხაზი

ღერძის ხაზი

ჩრდილოეთის აღმნიშვნელი ნიშანი

კედლის ცეცხლმედეგობა (ერთსაათიანი)

კედლის ცეცხლმედეგობა (ორსაათიანი)

კარის თავისუფალი სიგანე
კარის ნომერი
ხანძარმედეგობა (წთ)
კარის თავისუფალი სიმაღლე

გასასვლელამდე სავალი მანძილი

მისაწვდომი სვლაგეზი

საცხოვრებელი დაკავებულობის ჯგუფი - სც-2

ჭრილი 2-2

s.xoferia

სავაჭრო დაკავებულობის ჯგუფი - სვ

შპს "გლობალ გრუპი"

პროექტი

დამკვეთი

CLIENT

PROJECT

მისამართი

ADDRESS

მრავალბინიანი შენობა

ქალაქი თბილისი , სოფ. დიღომი,
შერმადინის ქუჩა #21 C C

გ.ჭანკვეტაძე

საქმიანი დაკავებულობის ჯგუფი - სქ

წარმოსახვითი ხაზი

შპს "optimusi"

ფორმატი A2

დამხმარე დაკავებულობის ჯგუფი - დს

სასმელი წყლის აპარატი

A2

პირობითი ნიშნები

ხელმოწერა

s t a d i a

1:100

ფურცლები

თანამდებობა თარიღი

ფურცელი

თარიღი

მასშტაბი

პრ. ავტორები

p r o e q t i

გვარი

დირექტორი

sc-2 sc-2

sc-2 sc-2

sc-2 sc-2

sc-2 sc-2

sc-2 sc-2

sc-2 sc-2

sc-2 sc-2

sv sv