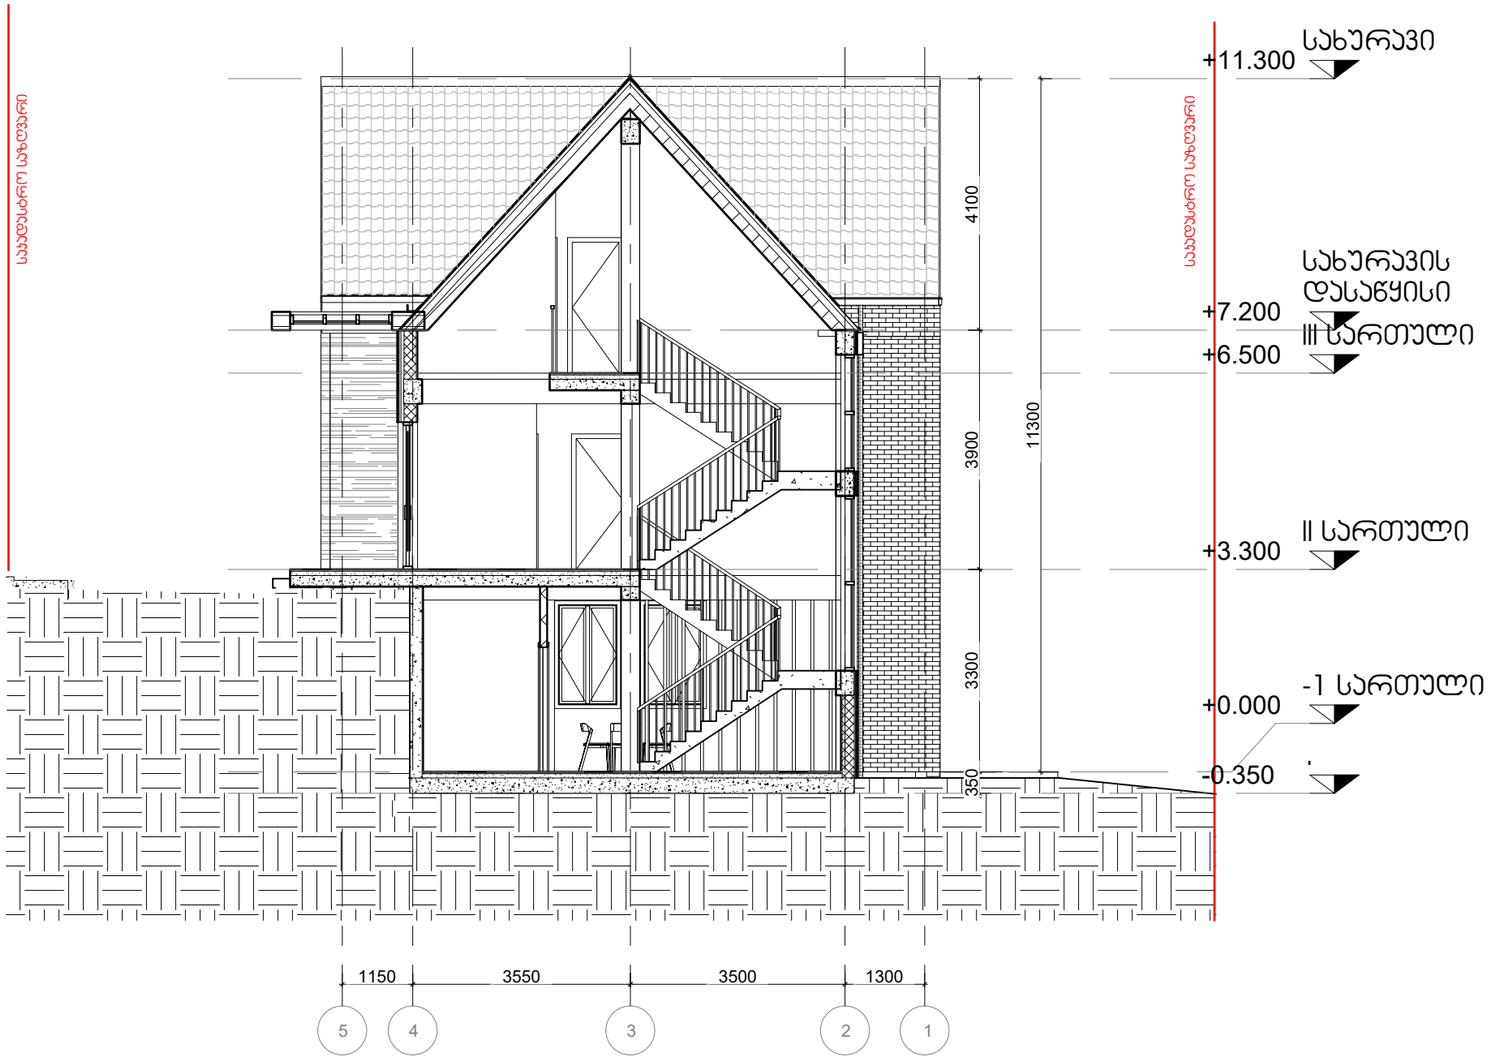

მთავარი არქიტექტორი

ა. ზაგაშვილი

თანაავტორი

ნ. ახვლედიანი

შეამოწმა

ა. ზაგაშვილი -1 სართული +0.000 II სართული +3.300 III სართული +6.500 სახურავი +11.300 სახურავის დასაწყისი +7.200 5 4 3 2 1. -0.350 1150 3550 3500 1300

საკადასტრო საზღვარი

საკადასტრო საზღვარი

11300

4100 3900 3300 350 N ნახაზის ნომერი A3 პირობითი აღნიშვნები მასშტაბი სიტუაციური სქემა პროექტის ფორმატი სტადია CD თარიღი რევ # პროექტის კოდი GETAB001 ს/კ 430800733 ქინგ დავითი, მ.ალექსიძიეს ქ. #12 0171 | თბილისი, საქართველო შპს იორკ თაუერსი ობიექტის მისამართი საკადასტრო # პროექტის დასახელება York თოწერს LLC 1 : 20 24.06.2022 17:12:22 A-004-003-01 ქ. თბილისი, სოფელი ტაბახმელა იორკ თაუნ ტაბახმელა გარდენ ვილა ვილა ჩ01 81.02.27.112 ნახაზის დასახელება შენობის ჭრილი 1-1

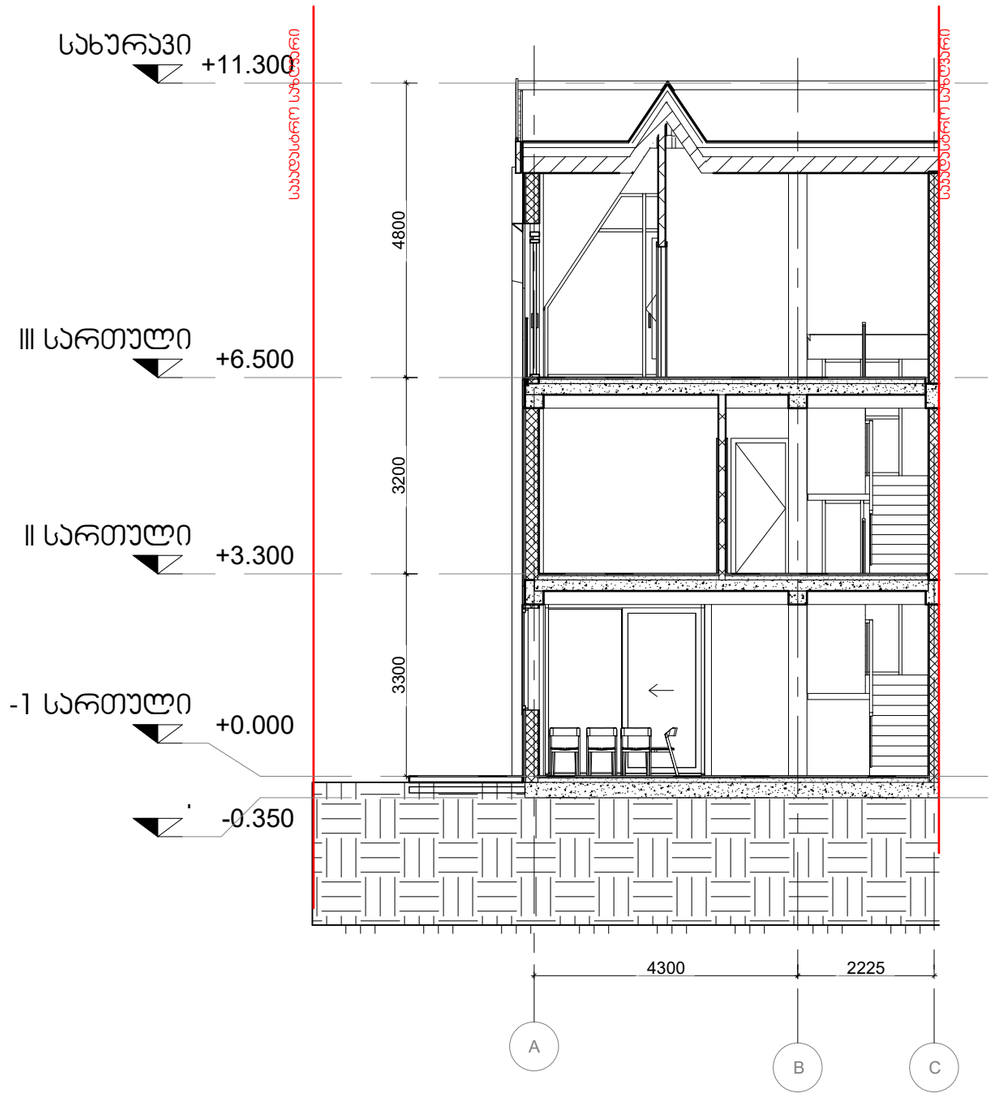

მთავარი არქიტექტორი

ა. ზაგაშვილი

თანაავტორი

ნ. ახვლედიანი

შეამოწმა

ა. ზაგაშვილი -1 სართული +0.000 II სართული +3.300 III სართული +6.500 სახურავი +11.300

A

B C

. -0.350

საკადასტრო საზღვარი

საკადასტრო საზღვარი 4300 2225

3300 3200 4800

N ნახაზის ნომერი A3 პირობითი აღნიშვნები მასშტაბი სიტუაციური სქემა პროექტის ფორმატი სტადია CD ნახაზის დასახელება შენობის ჭრილი 2-2 თარიღი რევ # პროექტის კოდი GETAB001 ს/კ 430800733 ქინგ დავითი, მ.ალექსიძიეს ქ. #12 0171 | თბილისი, საქართველო შპს იორკ თაუერსი ობიექტის მისამართი საკადასტრო # პროექტის დასახელება York თოწერს LLC 1 : 20 24.06.2022 17:12:22 A-004-003-01 ქ. თბილისი, სოფელი ტაბახმელა იორკ თაუნ ტაბახმელა გარდენ ვილა ვილა ჩ01 81.02.27.112