
I-სართულის კორექტირებული გეგმა

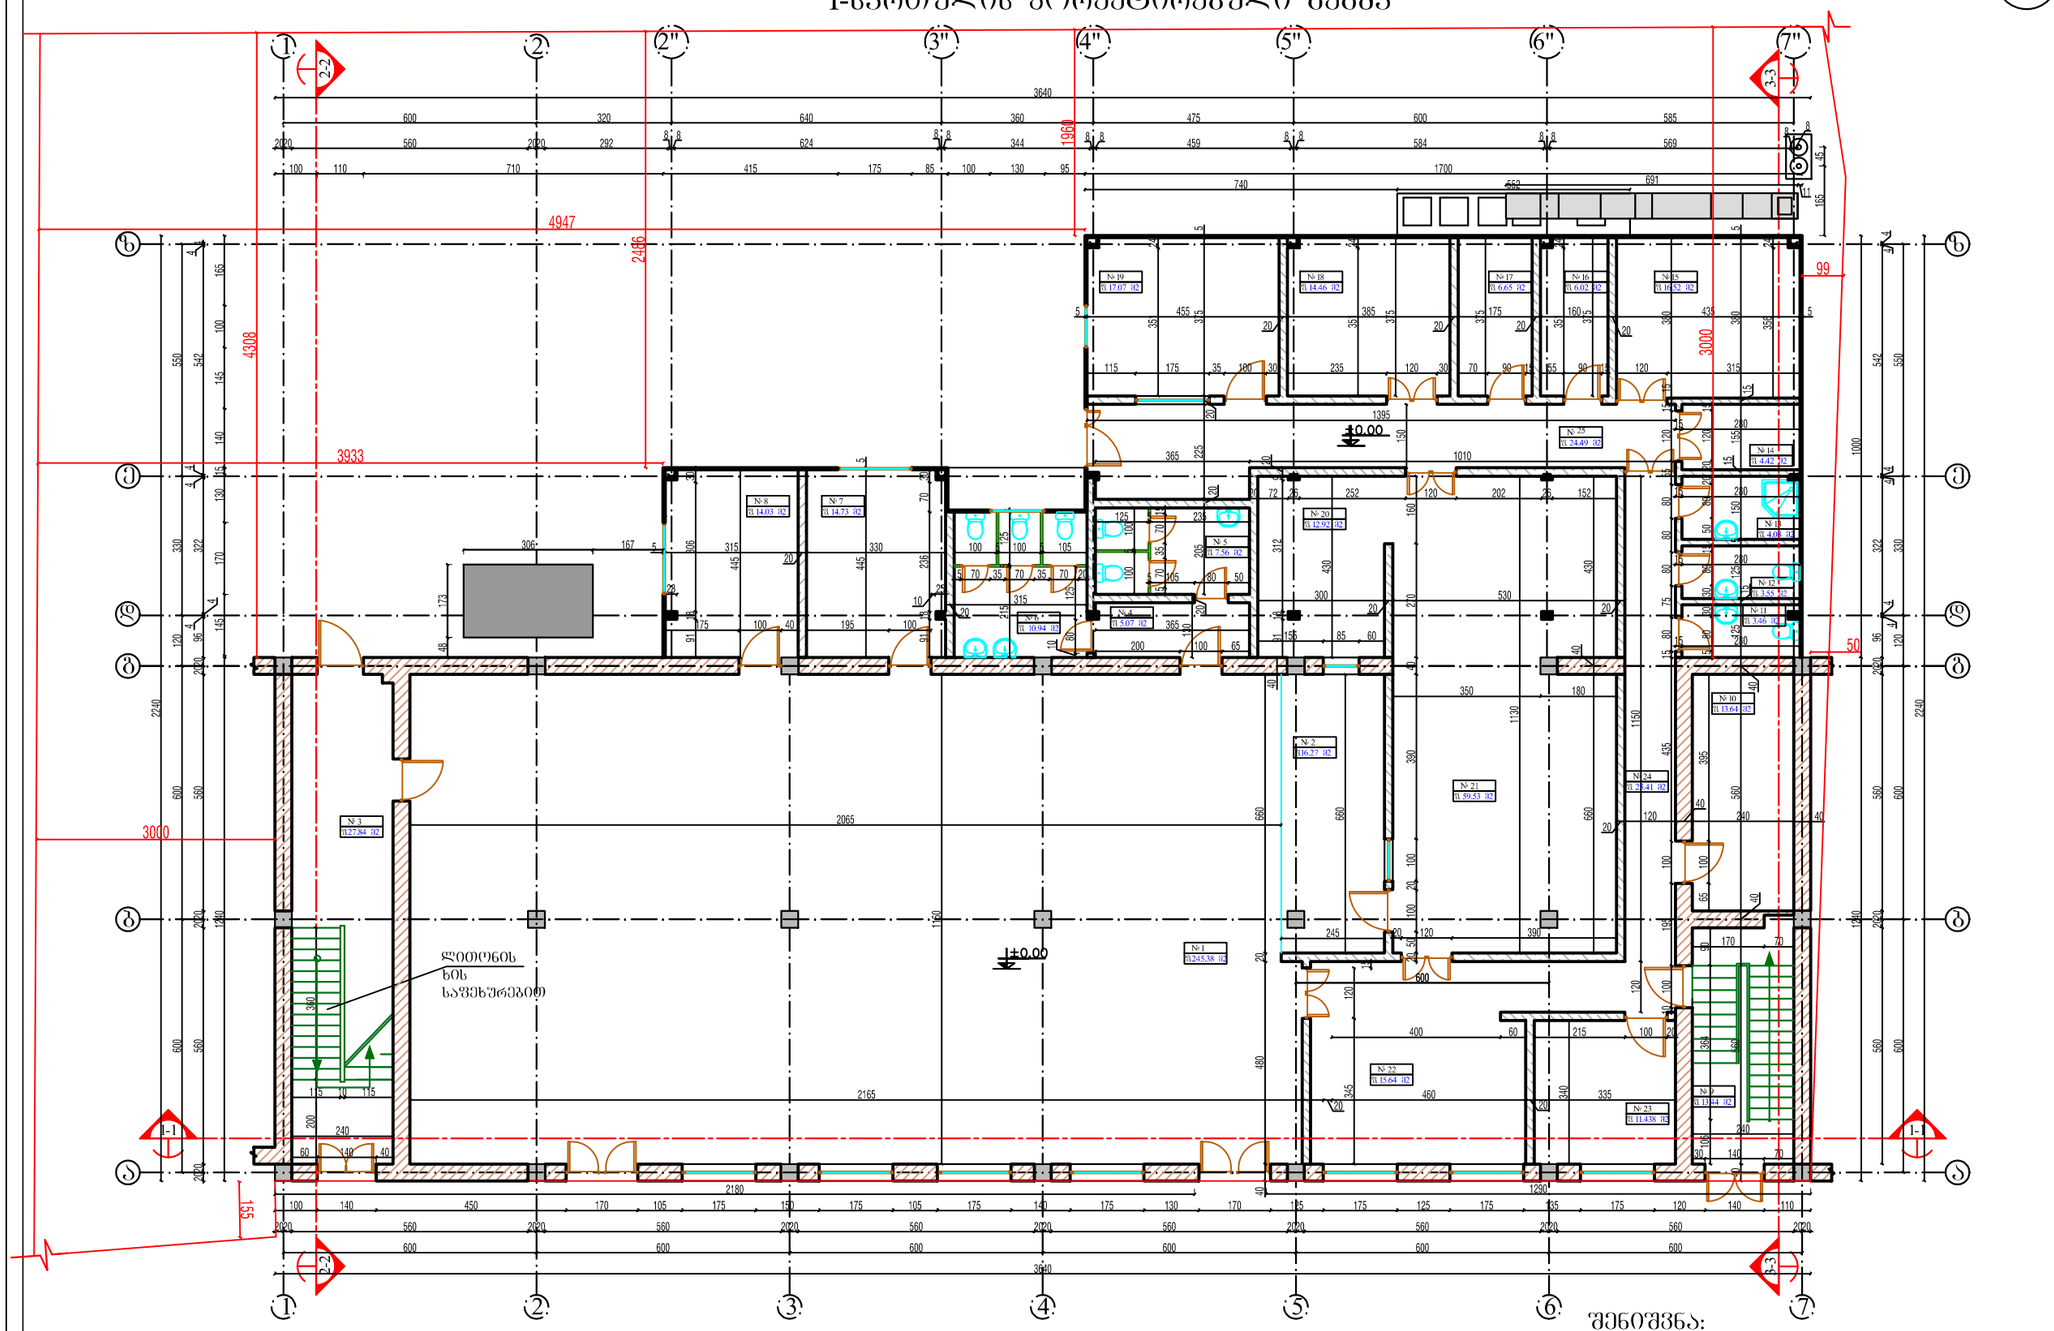

შენიშვნა:

ნახაზებზე წითელი ხაზები დატანილი შემცირებული მაშტაბით,ხოლო ზომები დატანილი რეალობიდან გამომდინარე

ფორმატი	A3

ექსპლიკაცია

1: დარბაზი 184 ადამიანზე
2: ბარი/ბუფეტი
3: ცენტრალური კიბის უჯრედის პოლი
4: სანკვანძის პოლი
5: სანკვანძი-ქალების
6: სანკვანძი-მამაკაცების
7. კუთვ 10-ადამიანზე №1-ი.
8: კუთვ 10-ადამიანზე №2-ი.
9: პერსონალის კიბის უჯრედის პოლი
10: პერსონალის გასახდელი
11: პერსონალის სანკვანძი-ქალების
12: პერსონალის სანკვანძი-მამაკაცების
13: პერსონალის სამზადი
14: ტექნიკური ოთახი
15: ცენტრალური საწყობი
16: ცენტრალური მაცივარი-სასმელების
17: ცენტრალური მაცივარი-საკვების
18: ხორცის დასამუშავებელი ოთახი
19: საწყობის გამგის ოთახი
20: ცივი საკვების მოსამზადებელი ოთახი
21: ცენტრალური სამზარეულო ოთახი
22: სამრეცხაო-ჭურჭლის
23: პურის საცხობი/ოთხ
24: პერსონალის სამოძრაო კორიდორი
25: პროდუქტის სამოძრაო კორიდორი

პირობითი აღნიშვნები

- კედლები
- აბურის კედელი
- გეშლეფილა კედელი
- რკინაბეტონის კედელი
- გამოვანება(საძვალითლე)
- ღერძის ხაზი
- პრეზის ხაზი
- ზედელი ხაზი

შენიშვნები:

1. ნახაზზე ზომები მოცემულია სანტიმეტრებში
2. ნახაზის ყველა ცვლილება მშენებლობისას შეთანხმებული უნდა იქნეს პროექტის ავტორთან.

დამკვეთი	შ.პ.ს. „ემ ემ ჯი 2008"
მისამართი	ქ.თბილისი სტანისლავსკის ქუჩა №12
პროექტის სახელწოდება	საზოგადოებრივი დანიშნულების დამხმარე ობიექტი (ცალკე მდგომი) და მომჯობინებელ არსებული შენობის შესაკეთებელი კორექტირება.

ორგანიზაცია	გვარი	ხელმოწერა	თარიღი
დირექტორი	ზ.ჯუხაძე		
მთ.არქიტექტორი	ზ.ჯუხაძე		
ავტორი	ზ.ჯუხაძე		
თანა ავტორი			
დაამოწმა	ზ.ჯუხაძე		
მთ. ინჟინერი			

შ.პ.ს. „ასა ჯგუფი"


თბილისი 2007 წ.

თბილისი, აღმაშენებლის ქ. 75,
ტელ: 953103
1, Agmashenebli st., Tbilisi, Georgia
tel: 953103
E_mail: <asagroup@yahoo.com>

მასშტაბი	1:150	ნახაზი
თარიღი	24/04/2013	საპროექტო I სართულის გეგმა

სტადია	ფურცელი	ფურცლები
პროექტირებული	5	

II-სართულის კორექტირებული გეგმა

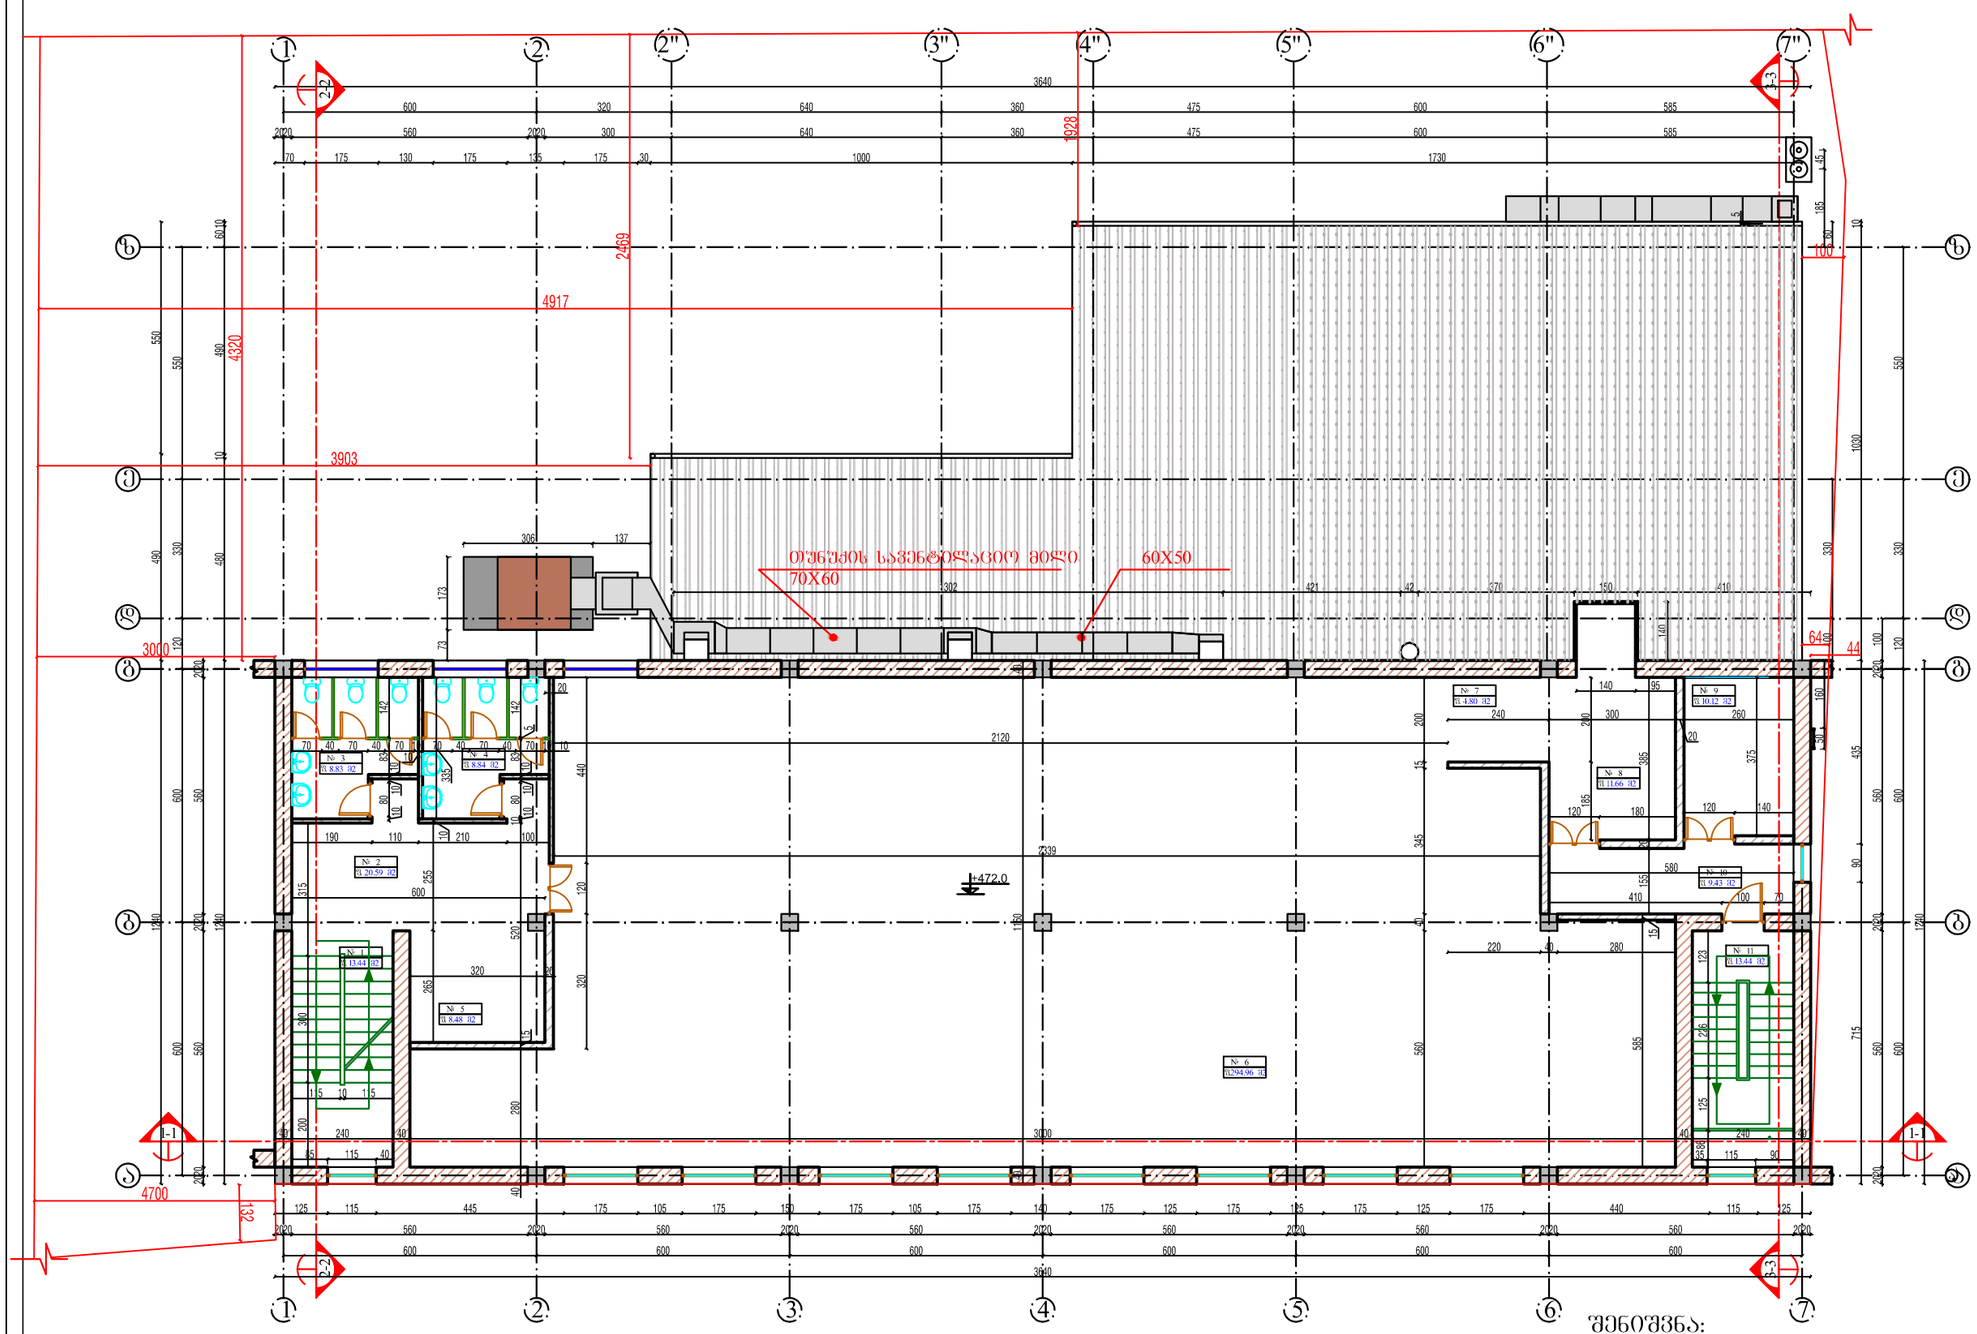

შენიშვნა:

ნახაზებზე ჩითილი ხაზები დატანილი შემცირებული მაშტაბით,ხოლო ზომები დატანილი რეალობიდან გამომდინარე

ფორმატი	A3

ექსპლიკაცია

1: კიბის უჯრედი
2: პოლი
3: ხანკვანძი-ქალების
4: ხანკვანძი-მამაკაცების
5: გახახულები
6: დარბაზი
7: კოლიდორი
8: მზა პროდუქტის დახახურობებული
9: სამრეცხაო
10: კოლიდორი
11: კიბის უჯრედი

პირობითი აღნიშვნები

- კედლები
- აბურის კედელი
- გიფსოფიბოლა კედელი
- რკინაბეტონის კედელი
- გამოვანება(სანგრილით)
- ღერძის ხაზი
- პრონის ხაზი
- ჩვენების ხაზი

შენიშვნები:

1. ნახაზზე ზომები მოცემულია სანტიმეტრებში
2. ნახაზის ცვლა ცვლილება შეტანილობისას შეთანხმებული უნდა იქნს პროექტის ავტორთან.

დამკვეთი: შ.პ.ს. „ემ ეს ჯი 2008"

მისამართი: ქ.თბილისი სტანისლავსკის ქუჩა №12

პროექტის სახელწოდება: სასოგადოებრივ დანიშნულების დამხმარე ობიექტი (ცალკე მდგომი) და მიმდინარე აოსებული შენობის ფასადის კორექტირება.

თანამდებობა	გვარი	ხელმოწერა	თარიღი
დირექტორი	ზ.კუხალაშვილი		
მთ.არქიტექტორი	ზ.კუხალაშვილი		
ავტორი	ზ.კუხალაშვილი		
თანა ავტორი			
დაამოწმა	ზ.კუხალაშვილი		
მთ. ინჟინერი			

შ.პ.ს. „ასა ჯგუფი"


თბილისი, აღმაშენებლის ქ. 75,
ტელ: 953103
1, Agmashenebli st., Tbilisi, Georgia
tel: 953103
E_mail: <asagroup@yahoo.com>

თბილისი 2007 წ.

მასშტაბი	1:50
თარიღი	24/04/2013
ნახაზი	საპროექტო II სართულის გეგმა

სტადია	ფურცელი	ფურცლები
პროექტირებული	6	

III-სართულის კორექტირებული გეგმა

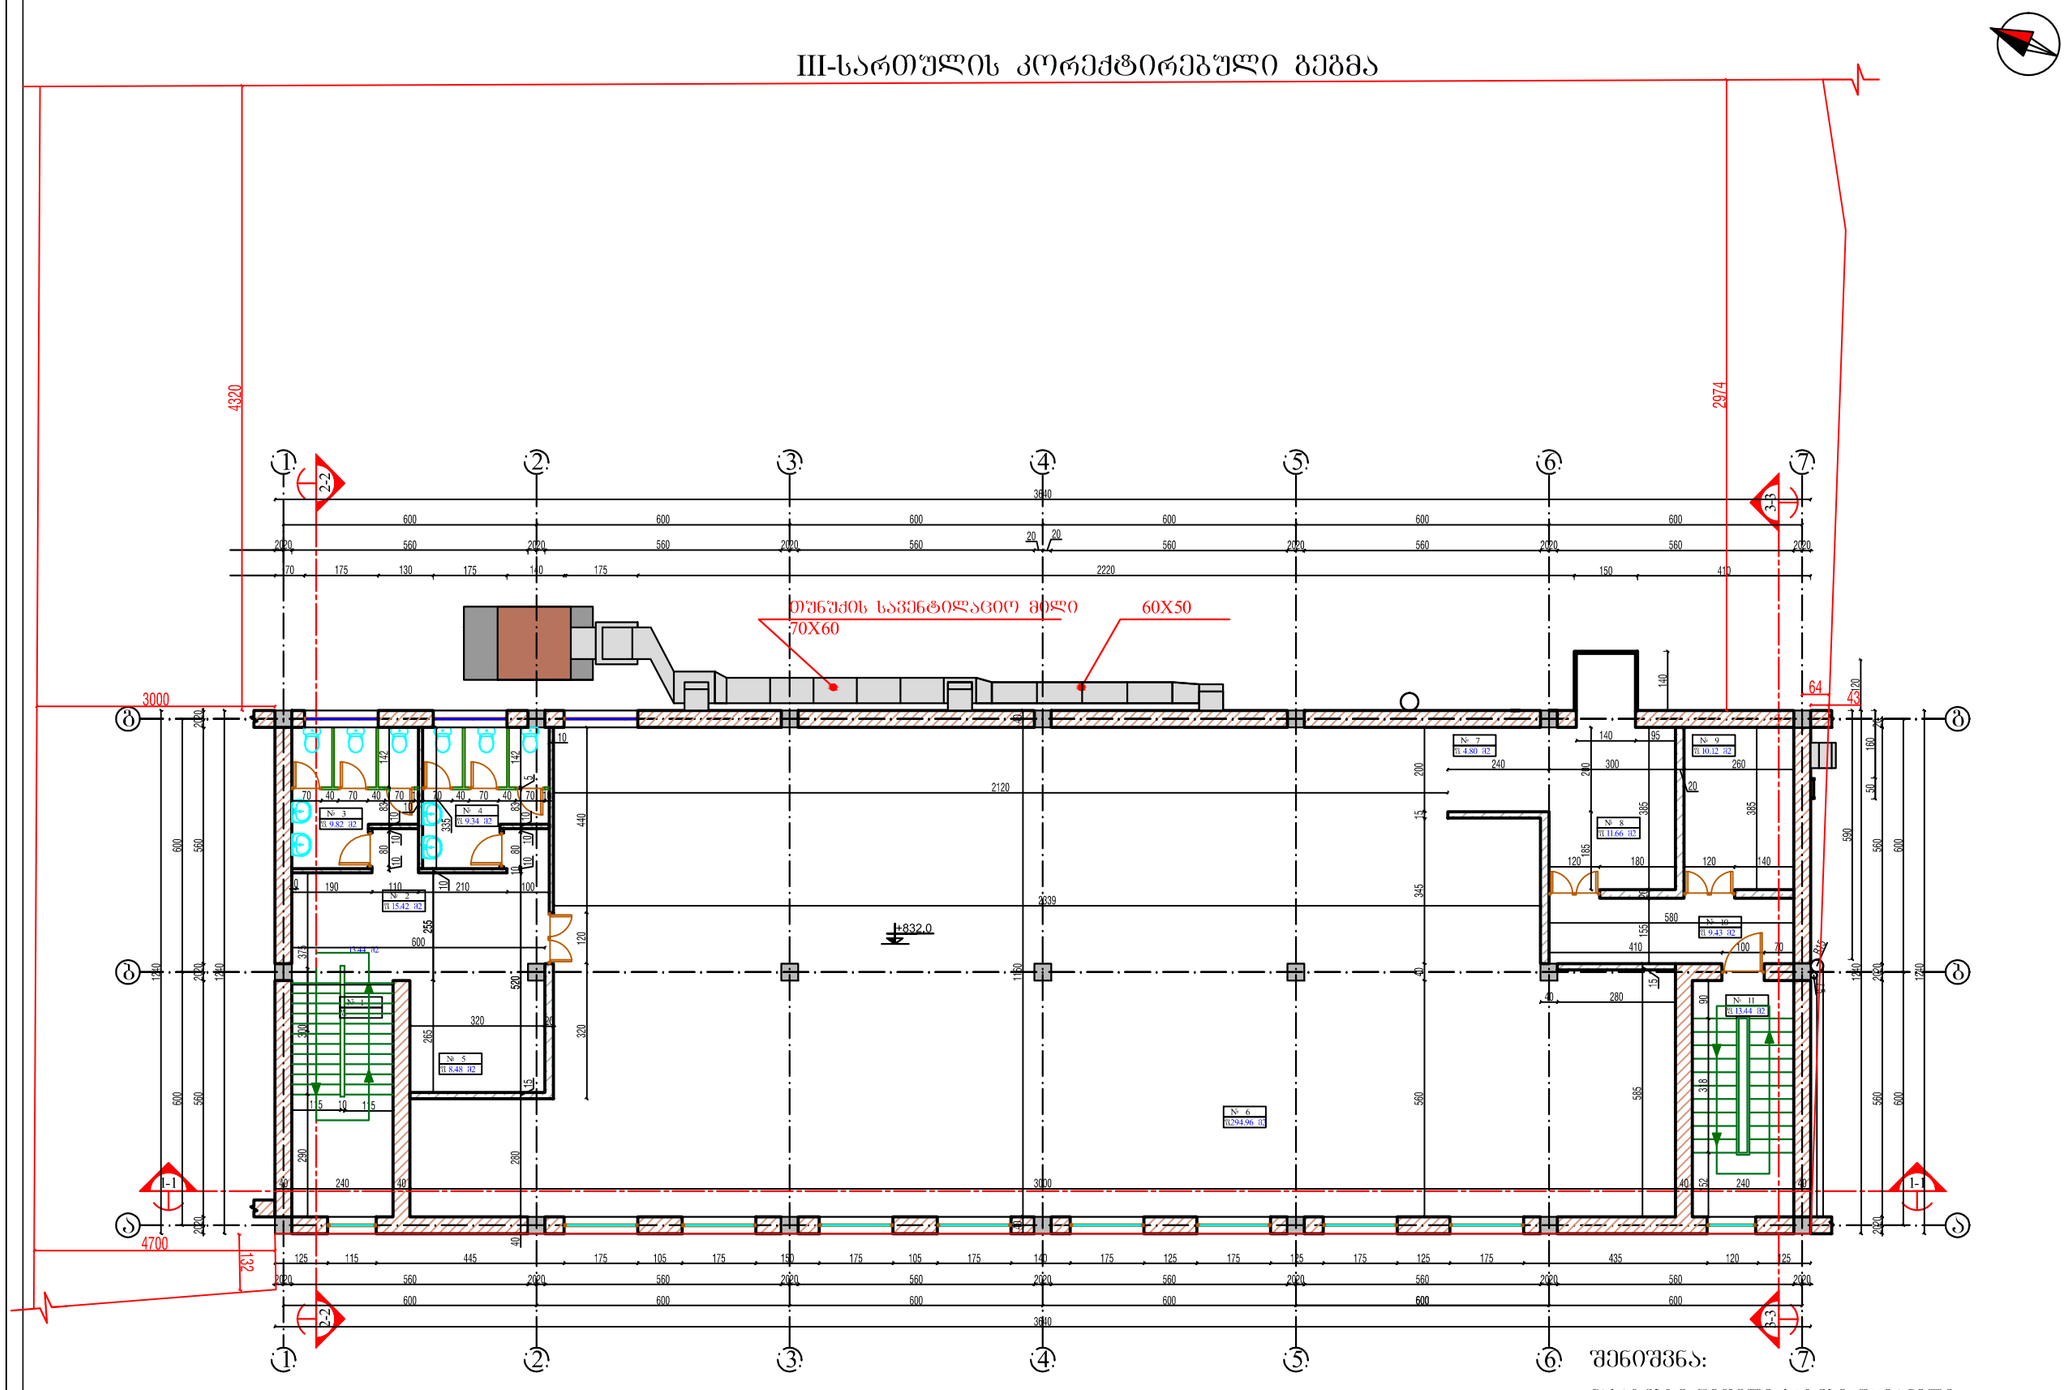

შენიშვნა:

ნახაზებზე ყველა ხაზები დატანილი შემცირებული მაშტაბით,ხოლო ზომები დატანილი რეალობიდან გამომდინარე

ფორმატი A3

ექსპლიკაცია

1: კიბის უჯრედი
2: პოლი
3: ხანკვანძი-ქალების
4: ხანკვანძი-მამაკაცების
5: გასახდელები
6: დარბაზი
7: კოლიდორი
8: შზა პროდუქტის დასახურობებელი
9: სამრეცხაო
10: კოლიდორი
11: კიბის უჯრედი

პირობითი აღნიშვნები

- კედლები
- აბურის კედელი
- გეშტოლტოლა კედელი
- რკინაბეტონის კედელი
- გამოვანება(საწყისიდან)
- ღერძის ხაზი
- პროფილის ხაზი
- ძირითადი ხაზი

შენიშვნები:

1. ნახაზზე ზომები მოცემულია სანტიმეტრებში
2. ნახაზის ყველა ცვლილება შეტანილიბისას შეთანხმებული უნდა იქნეს პროექტის ავტორთან.

დამკვეთი
შ.პ.ს. „ეჰ ეჰ ჯი 2008"

მისამართი
ქ.თბილისი
სტანისლავსკის ქუჩა №12

პროექტის საკადასტრო
ნაკვეთის ფარგლებში დანიშნულების დამხმარე ობიექტის (ცალკე მდგომი) და მიმდინარე არსებული შენობის ფასადის კორექტირება.

თანამდებობა	გვარი	ხელმოწერა	თარიღი
დირექტორი	ზ.ქუხალაშვილი		
მთ.არქიტექტორი	ზ.ქუხალაშვილი		
ავტორი	**ზ.ქუხალაშვილი**		
თანა ავტორი			
დაამოწმა	ზ.ქუხალაშვილი		
მთ. ინჟინერი			

შ.პ.ს. "ასა ჯგუფი"


თბილისი 2007 წ.

თბილისი, აღმაშენებლის ქ. 75,
ტელ: 953103
1, Agmashenebli st., Tbilisi, Georgia
tel: 953103
E_mail: <asagroup@yahoo.com>

მასშტაბი	1:150	ნახაზი
თარიღი	24/04/2013	საპროექტო III სართულის გეგმა

სტადია	ფურცელი	ფურცლები
პროექტირებული	7	

კორექტირებული სახურავის გეგმა

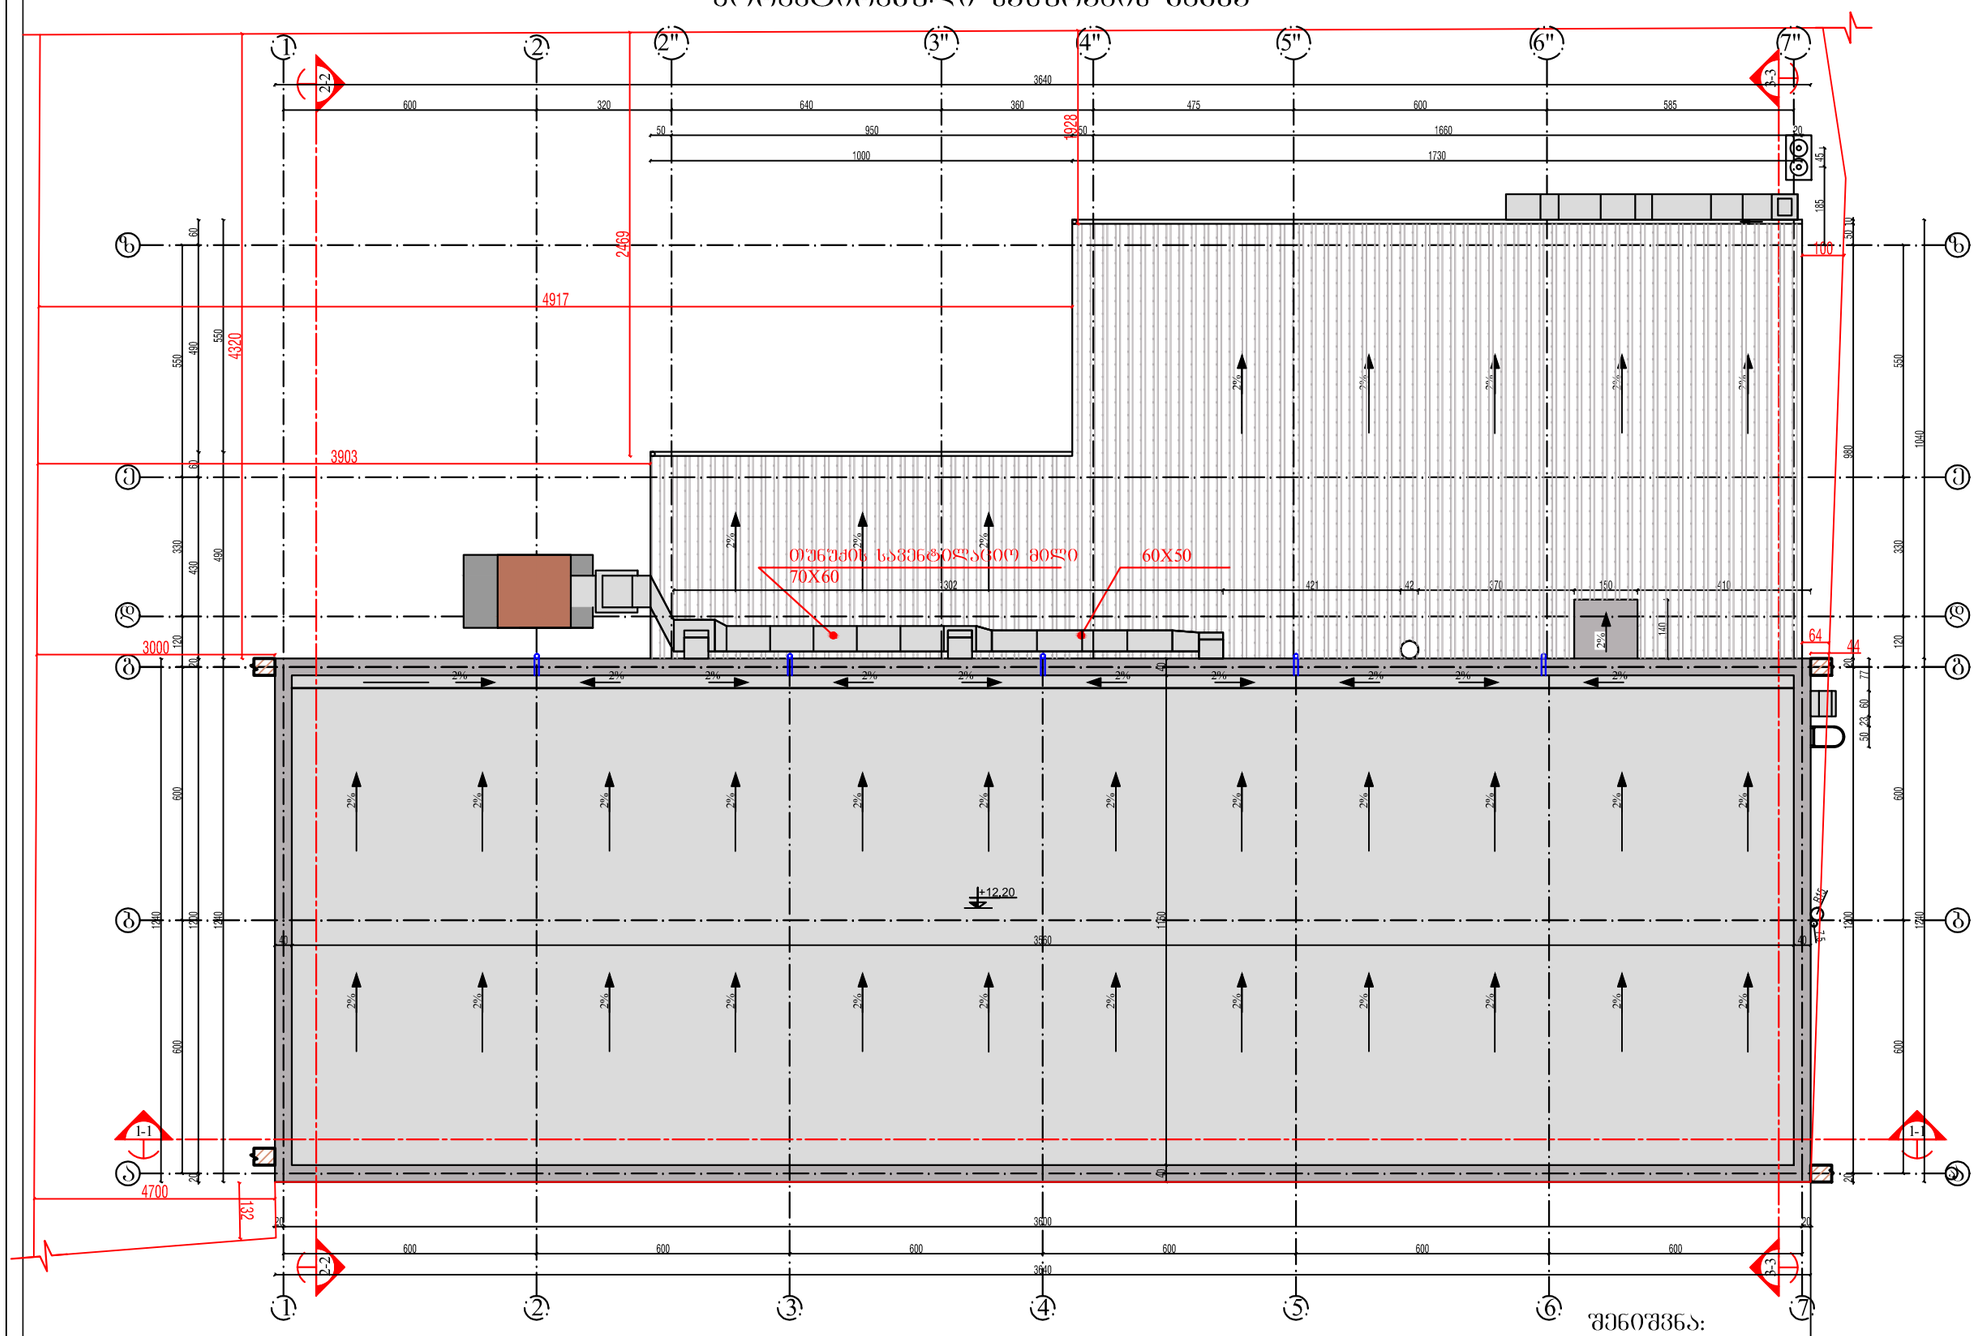

შენიშვნა:

ნახაზებზე წითელი ხაზები დატანილი შემცირებული მაშტაბით,ხოლო ზომები დატანილი რეალობიდან გამომდინარე

ფორმატი	A3

ექსპლიკაცია

№	ოთახის სახელი

პირობითი აღნიშვნები

- კედლები
- აბურძნის კედელი
- გიფსოფიბოლა კედელი
- რკინაბეტონის კედელი
- გამოვანება(სანგრებით)
- ღერძის ხაზი
- ჭრილის ხაზი
- ზედაპირის ხაზი

შენიშვნები:

1. ნახაზზე ზომები მოცემულია სანტიმეტრებში
2. ნახაზის ყველა ცვლილება მშენებლობისას შეთანხმებული უნდა იქნეს არქიტექტის ავტორთან.

დამკვეთი: შ.პ.ს. „ევ ეჰ ჯი 2008"

მისამართი: ქ.თბილისი სტანისლავსკის ქუჩა №12

პროექტის სახელწოდება: სახანძრო-სამეურნეო დანიშნულების დამხმარე ობიექტი (ცალკე მდგომი) და მიმდინარე აზსებული შენობის შესაღების კორექტირება.

თანამდებობა	გვარი	ხელმოწერა	თარიღი
დირექტორი	ზ.ჯუხალაშვილი		
მთ.არქიტექტორი	ზ.ჯუხალაშვილი		
ავტორი	ზ.ჯუხალაშვილი		
თანა ავტორი			
დაამშვიდა	ზ.ჯუხალაშვილი		
მთ. ინჟინერი			

შ.პ.ს. „ასა ჯგუფი" თბილისი 2007 წ.

თბილისი, აღმაშენებლის ქ. 75,
ტელ: 953103
1, Agmashenebli st., Tbilisi, Georgia
tel: 953103
E_mail: <asagroup@yahoo.com>

მასშტაბი	1:50	ნახაზი
თარიღი	24/04/2013	სახურავის გეგმა

სტადია	ფურცელი	ფურცლები
პროექტირებული	8	