

ფასადი ა-გ ღერძებში

მ. 1:100

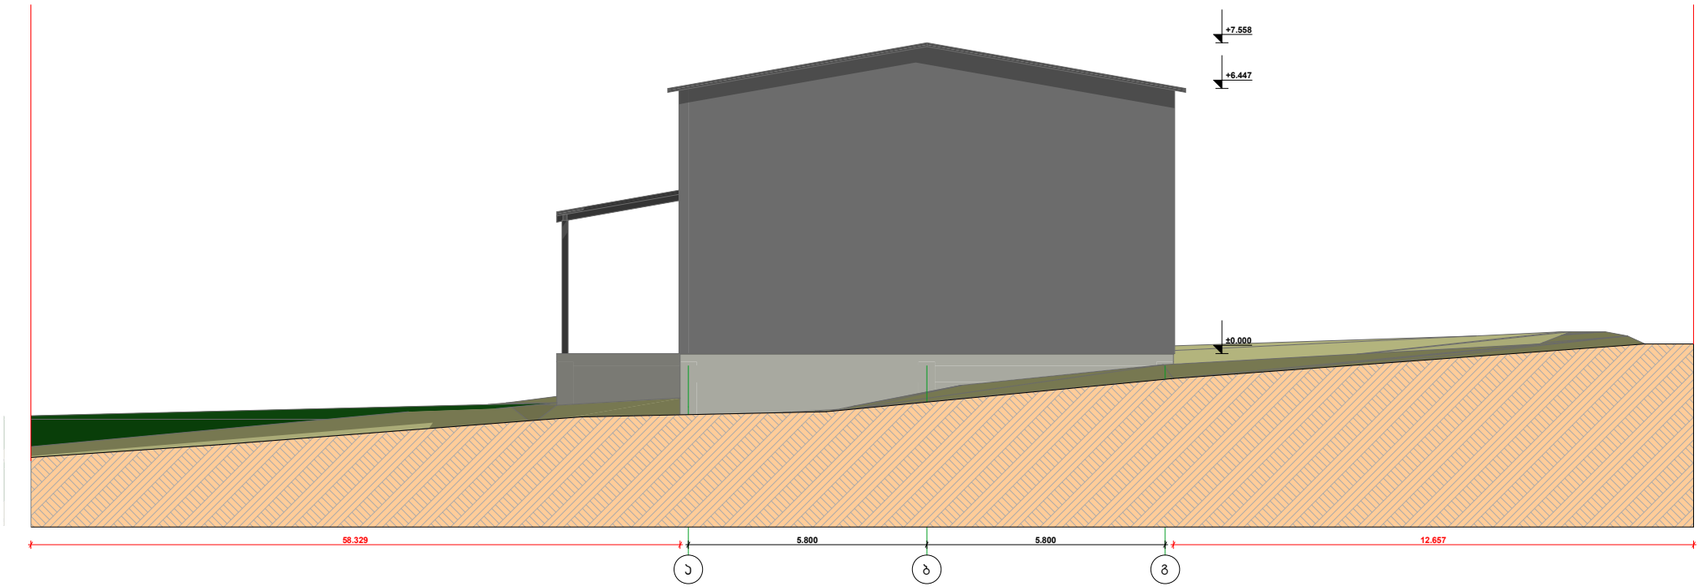


ფასადი 5-1 ღერძებში

მ. 1:100

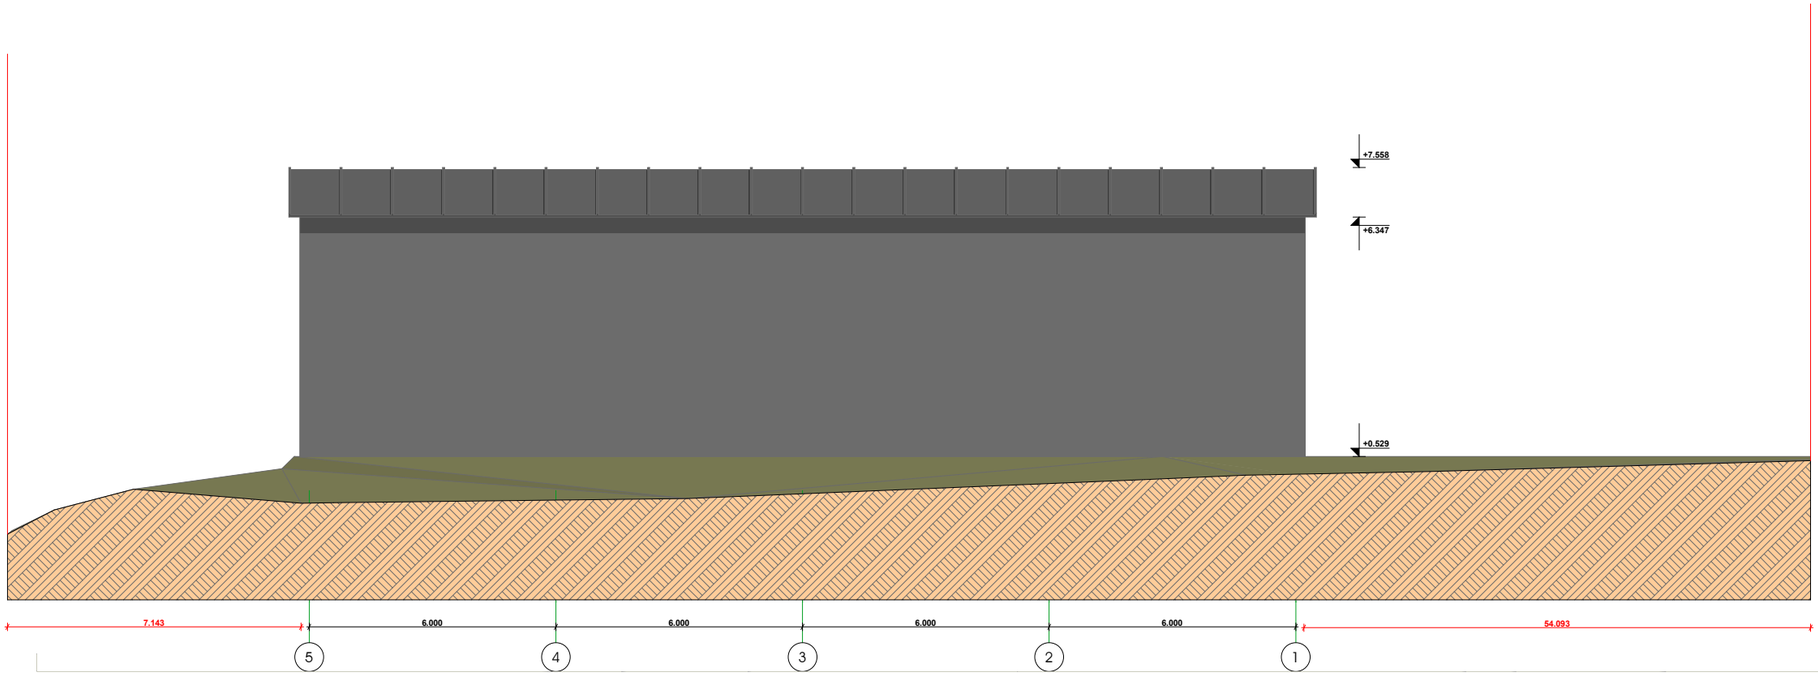

ფასადი გ-ა ღერძებში

მ. 1:100

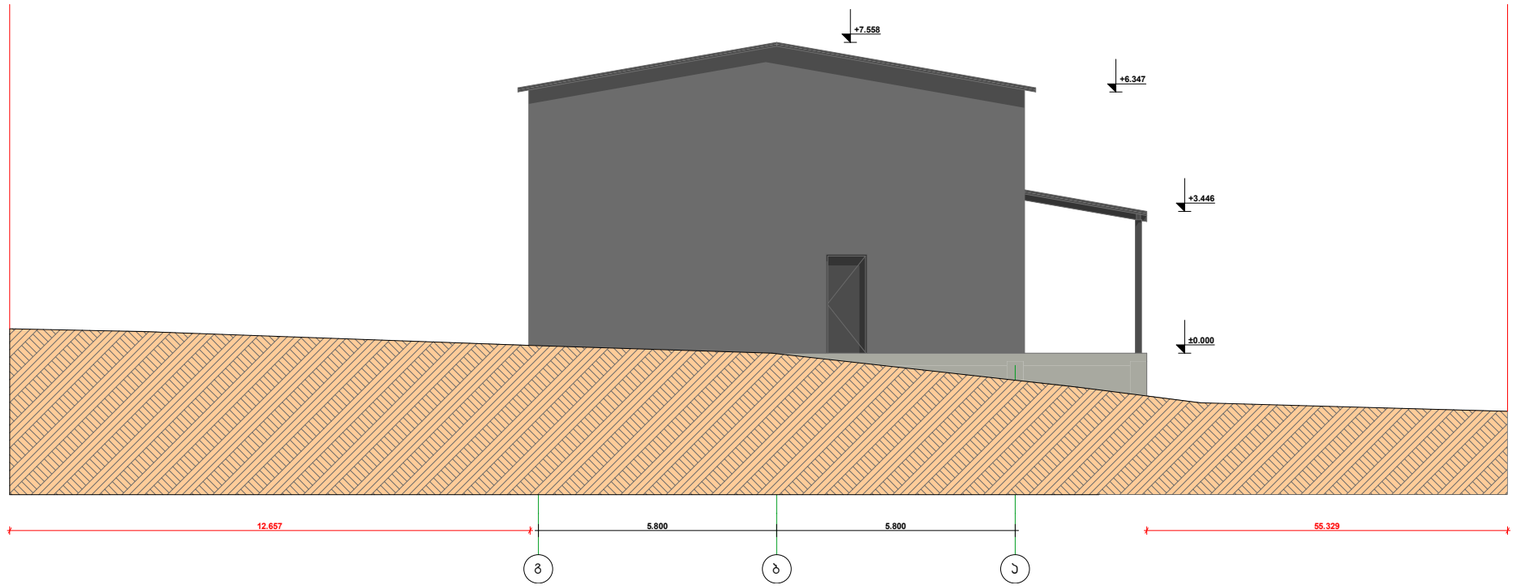

ფასადი 1-5 ღერძებში

მ. 1:100

