


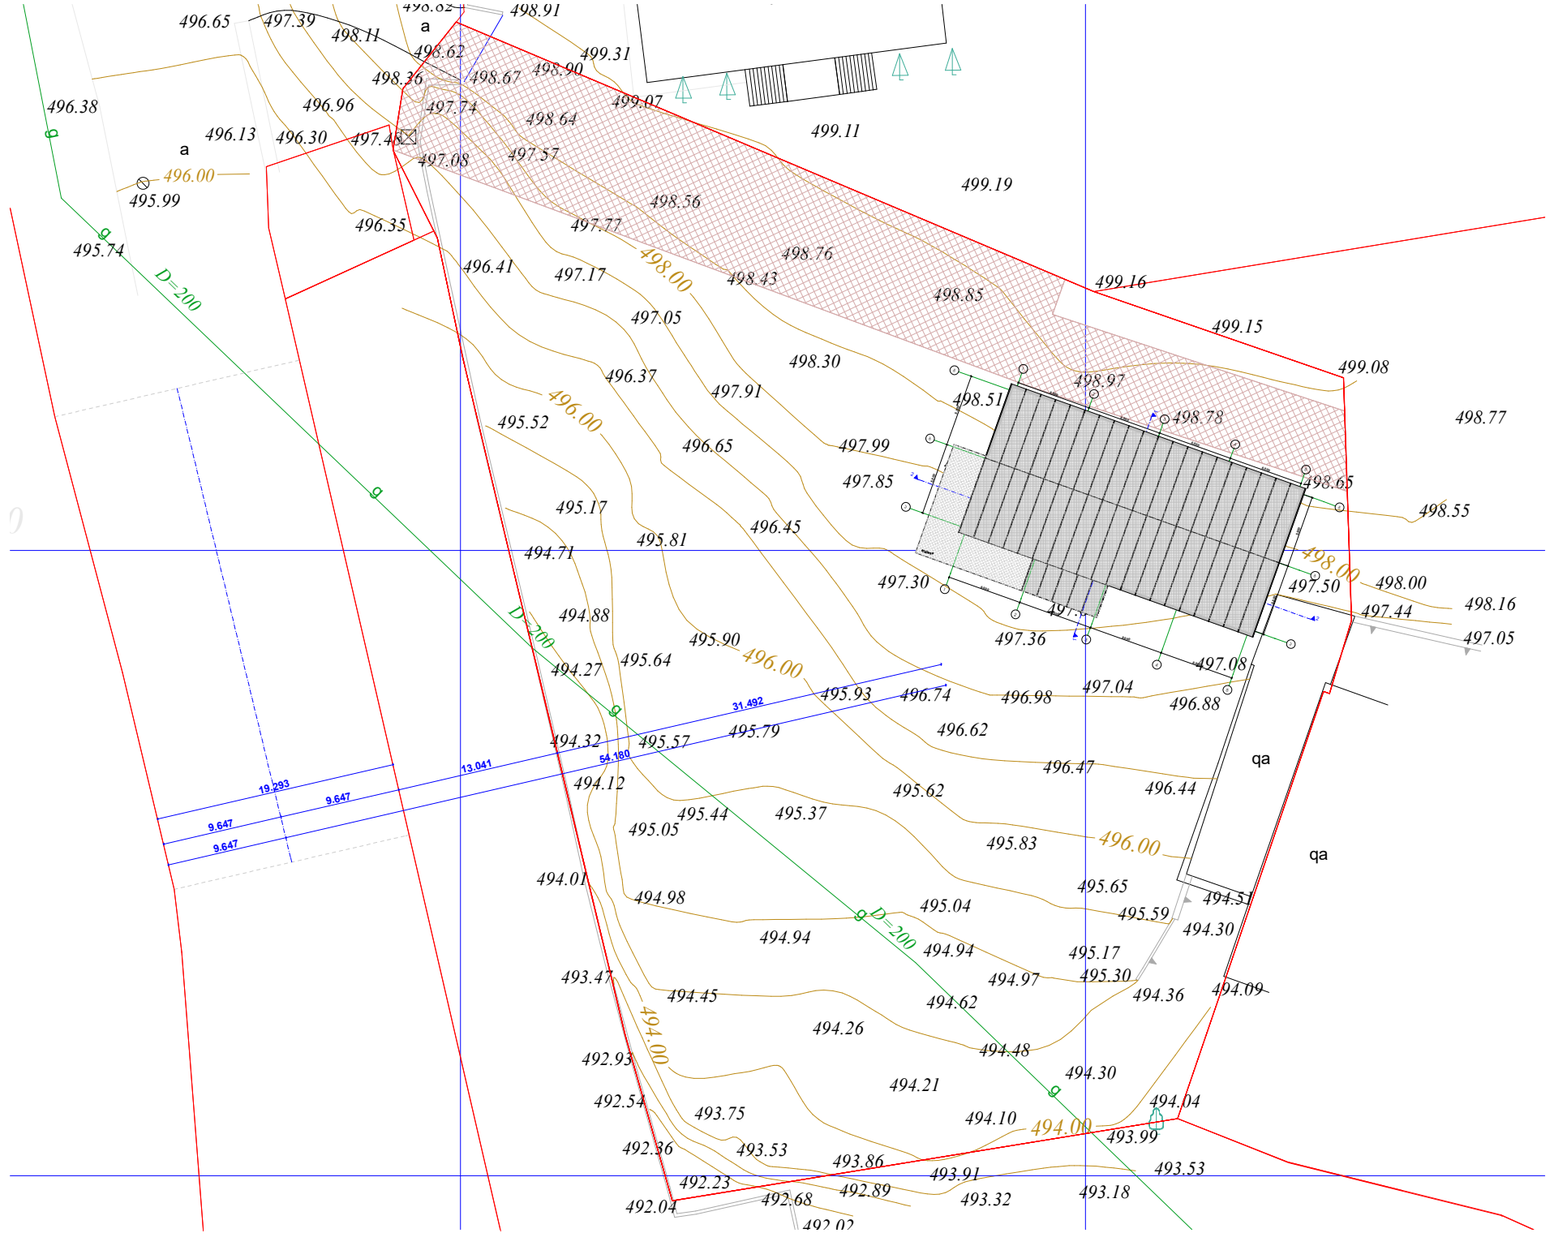

54.180/0.4=135.45

მაქსიმალური სიმაღლის განსაზღვრის სქემა