
ჭრილი 01

ჭრილი

ჩ

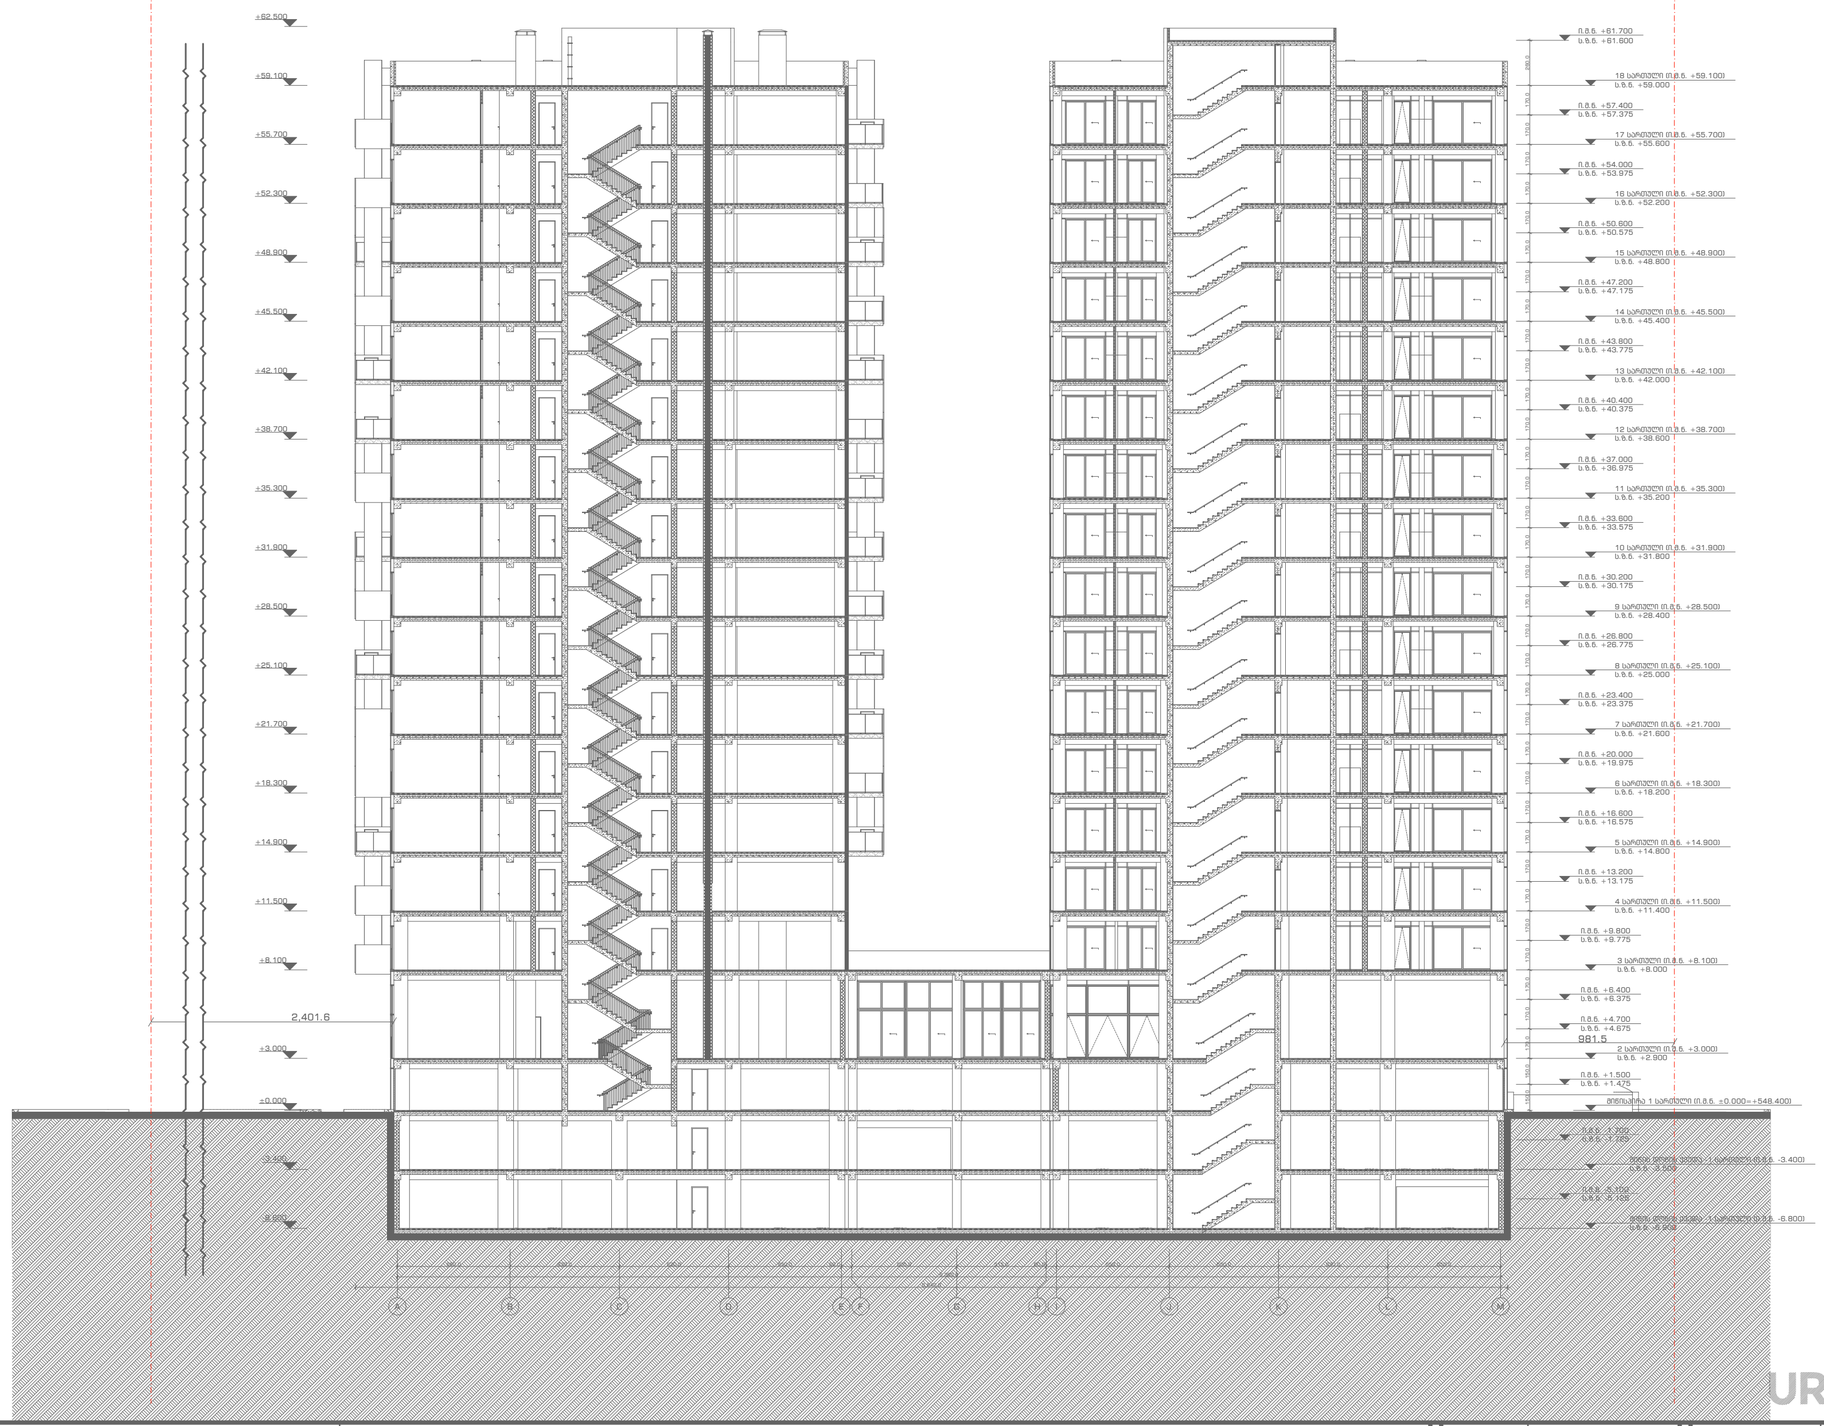

URBANICA

პროექტის სახელწოდება
ქ. თბილისი, უნივერსიტეტის ქუჩა 5-თან მდებარე არსებული მიწის ნაკვეთზე (01.14.06.006.085) მრავალბინიანი საცხოვრებელი შენობის პროექტი

ექსპლიკაცია და პირობითი აღნიშვნები


- ბეტონი
- ბლოკი
- ტიხარი
- მიწის ნაკვეთის საზღვარი
- ერთფრთიანი კარი

მასშტაბი	1:250
თარიღი	18.07.2022
სტადია	პროექტის შეთანხმება
გვერდი	B26


თანამდებობა	გვარი	ხელმოწერა
დირექტორი	ი. გურულია	
პროექტის ავტორი	დ. მატახარია	

ჭრილი 02 და 03


ჭრილი

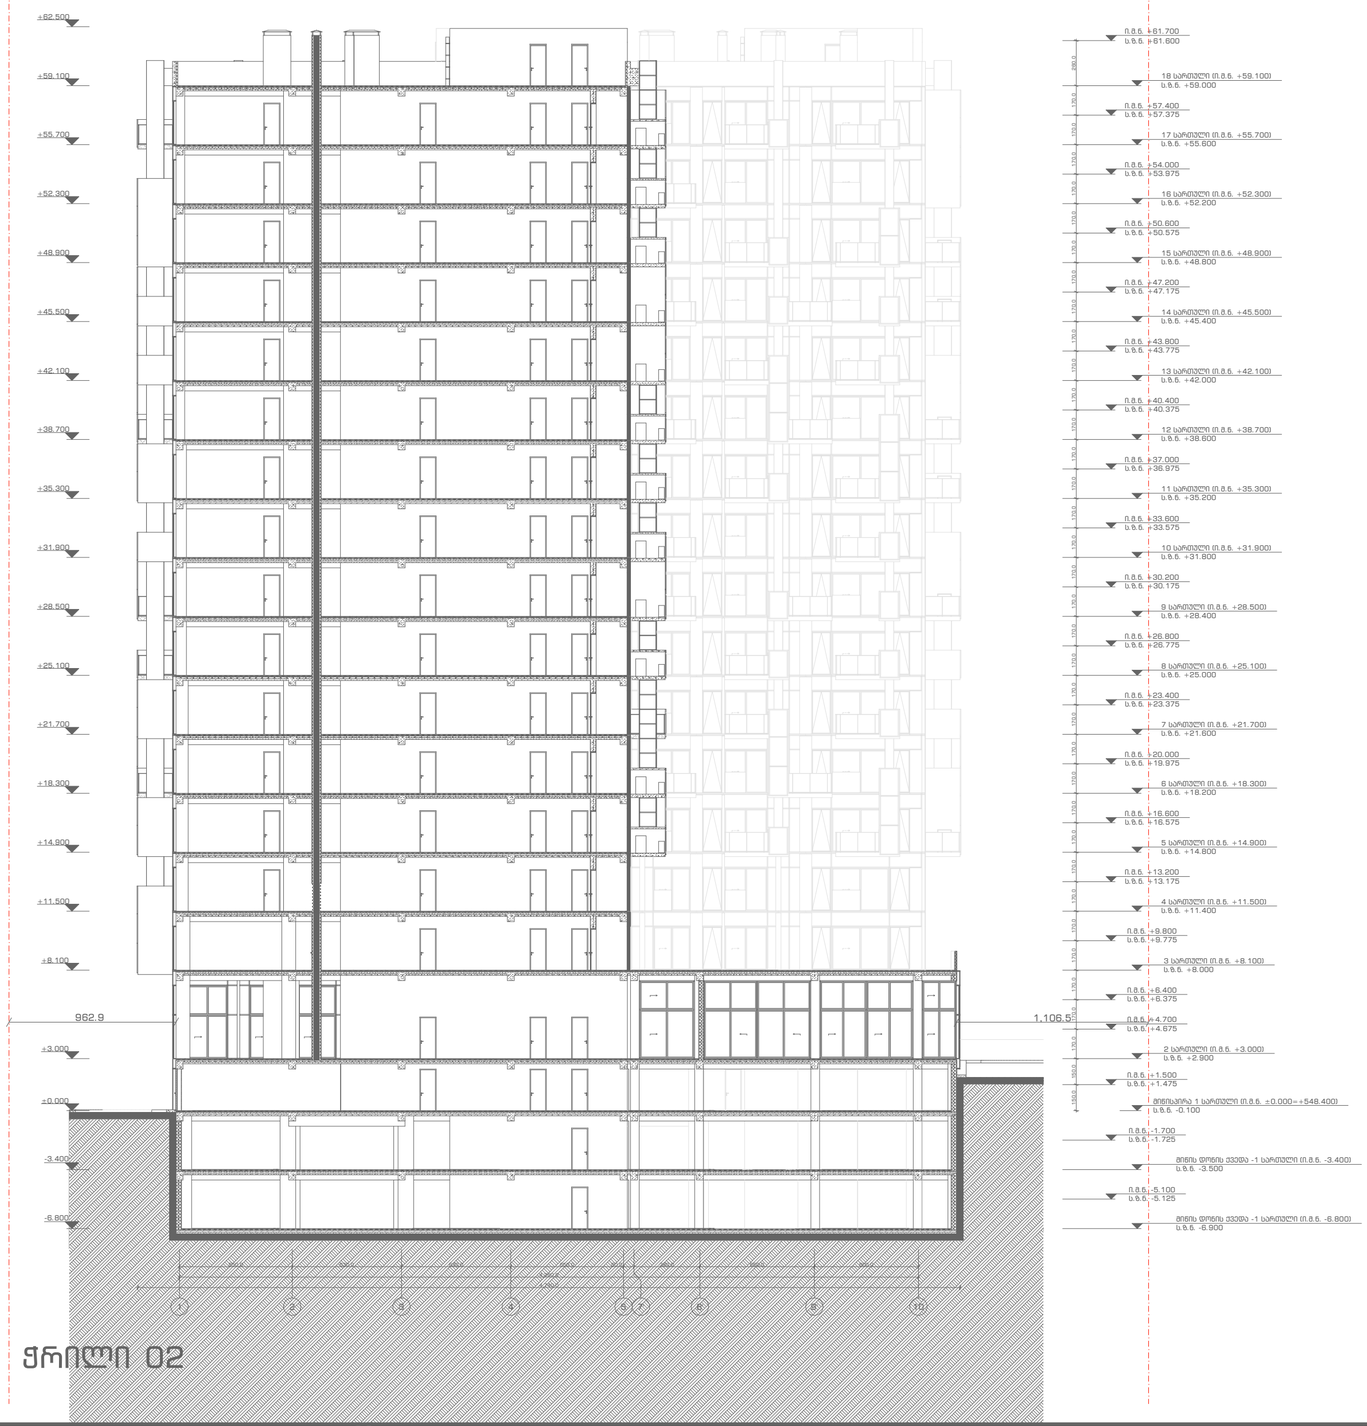

ჭრილი 02

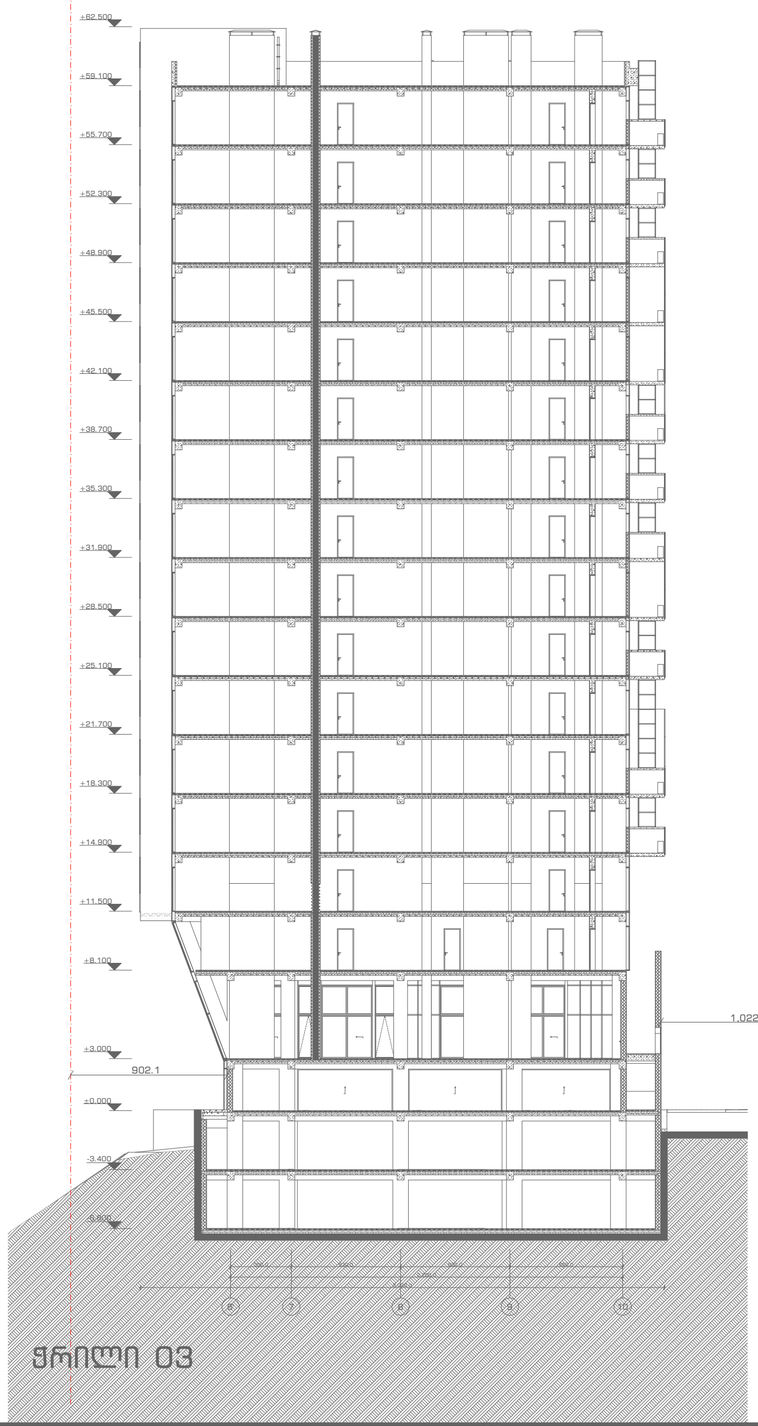

ჭრილი 03

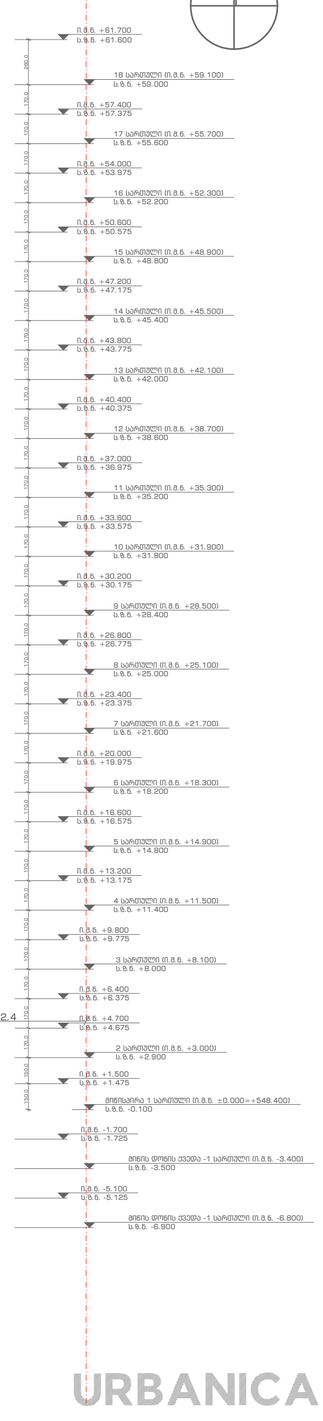

ჩ

URBANICA

პროექტის სახელწოდება
ქ. თბილისი, უნივერსიტეტის ქუჩა 5-თან მდებარე არსებული მიწის ნაკვეთზე (01.14.06.006.085) მრავალბინიანი საცხოვრებელი შენობის პროექტი

ექსპლიკაცია და პირობითი აღნიშვნები

- მიწის ნაკვეთის საზღვარი
- ბეტონი
- ბლოკი
- ტიხარი
- ერთფრთიანი კარი

მასშტაბი	1:250
თარიღი	18.07.2022
სტადია	პროექტის შეთანხმება
გვერდი	B27

თანამდებობა	გვარი	ხელმოწერა
დირექტორი	ი. გურულია	
პროექტის ავტორი	დ. მატახარია	