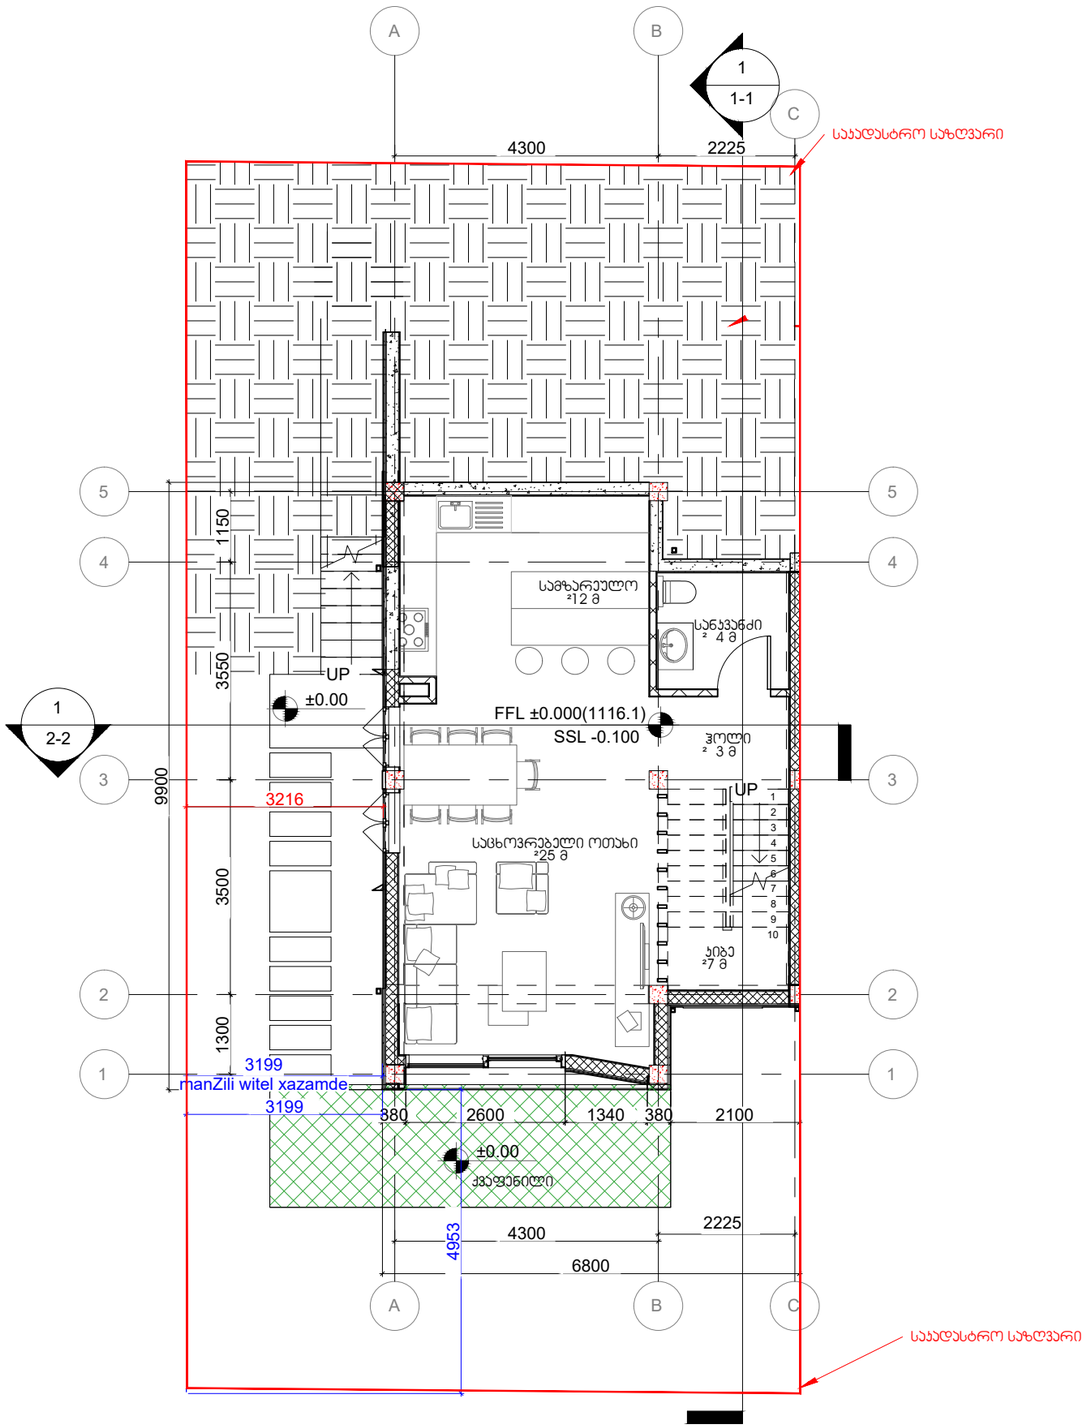


ᲐᲠᲥᲝᲑᲘᲗᲘ ᲐᲦᲜᲘᲨᲕᲜᲔᲑᲘ

ᲡᲘᲢᲧᲕᲐᲪᲘᲣᲠᲘ ᲡᲥᲔᲛᲐ

ᲨᲡᲡ ᲘᲝᲠᲯ ᲗᲐᲣᲔᲠᲡᲘ
York Towers LLC

ს/კ 430800733
ქიწა დავითი, მ.ალექსიძის ქ. №12
0171 | თბილისი, საქართველო

ᲞᲠᲝᲔᲥᲢᲘᲡ ᲓᲐᲡᲐᲮᲔᲚᲔᲑᲐ

ᲘᲝᲠᲯ ᲗᲐᲣᲜ ᲢᲐᲑᲐᲮᲛᲔᲚᲐ
ᲒᲐᲠᲓᲔᲜ ᲕᲘᲚᲐ ᲕᲘᲚᲐ

ᲡᲐᲯᲐᲓᲐᲡᲢᲠᲝ № 81.02.27.196

ᲝᲑᲘᲔᲥᲢᲘᲡ ᲛᲘᲡᲐᲛᲐᲠᲗᲘ

Ქ. ᲗᲑᲘᲚᲘᲡᲘ, ᲡᲝᲤᲔᲚᲘ
ᲢᲐᲑᲐᲮᲛᲔᲚᲐ

ᲛᲗᲐᲕᲐᲠᲘ ᲐᲠᲥᲘᲢᲔᲥᲢᲝᲠᲘ
ა. ზაგაშვილი

ᲗᲐᲜᲐᲕᲢᲝᲠᲘ
ნ. ახვლედიანი


ᲛᲔᲗᲐᲛᲝᲬᲛᲐ
ა. ზაგაშვილი

ᲞᲠᲝᲔᲥᲢᲘᲡ ᲙᲝᲓᲘ	ᲞᲠᲝᲔᲥᲢᲘᲡ ᲡᲢᲐᲓᲘᲐ	ᲛᲐᲡᲨᲢᲐᲑᲘ	ᲤᲝᲠᲛᲐᲢᲘ
GETAB001	CD	1 : 20	A3

ᲜᲐᲮᲐᲖᲘᲡ ᲓᲐᲡᲐᲮᲔᲚᲔᲑᲐ

ᲞᲘᲠᲕᲔᲚᲘ ᲡᲐᲠᲗᲣᲚᲘᲡ ᲒᲔᲒᲛᲐ

ᲗᲐᲠᲘᲦᲘ	ᲜᲐᲮᲐᲖᲘᲡ ᲜᲝᲛᲔᲠᲘ	ᲠᲔᲕ №
24.06.2022 17:12:22	A-004-003-01	C01

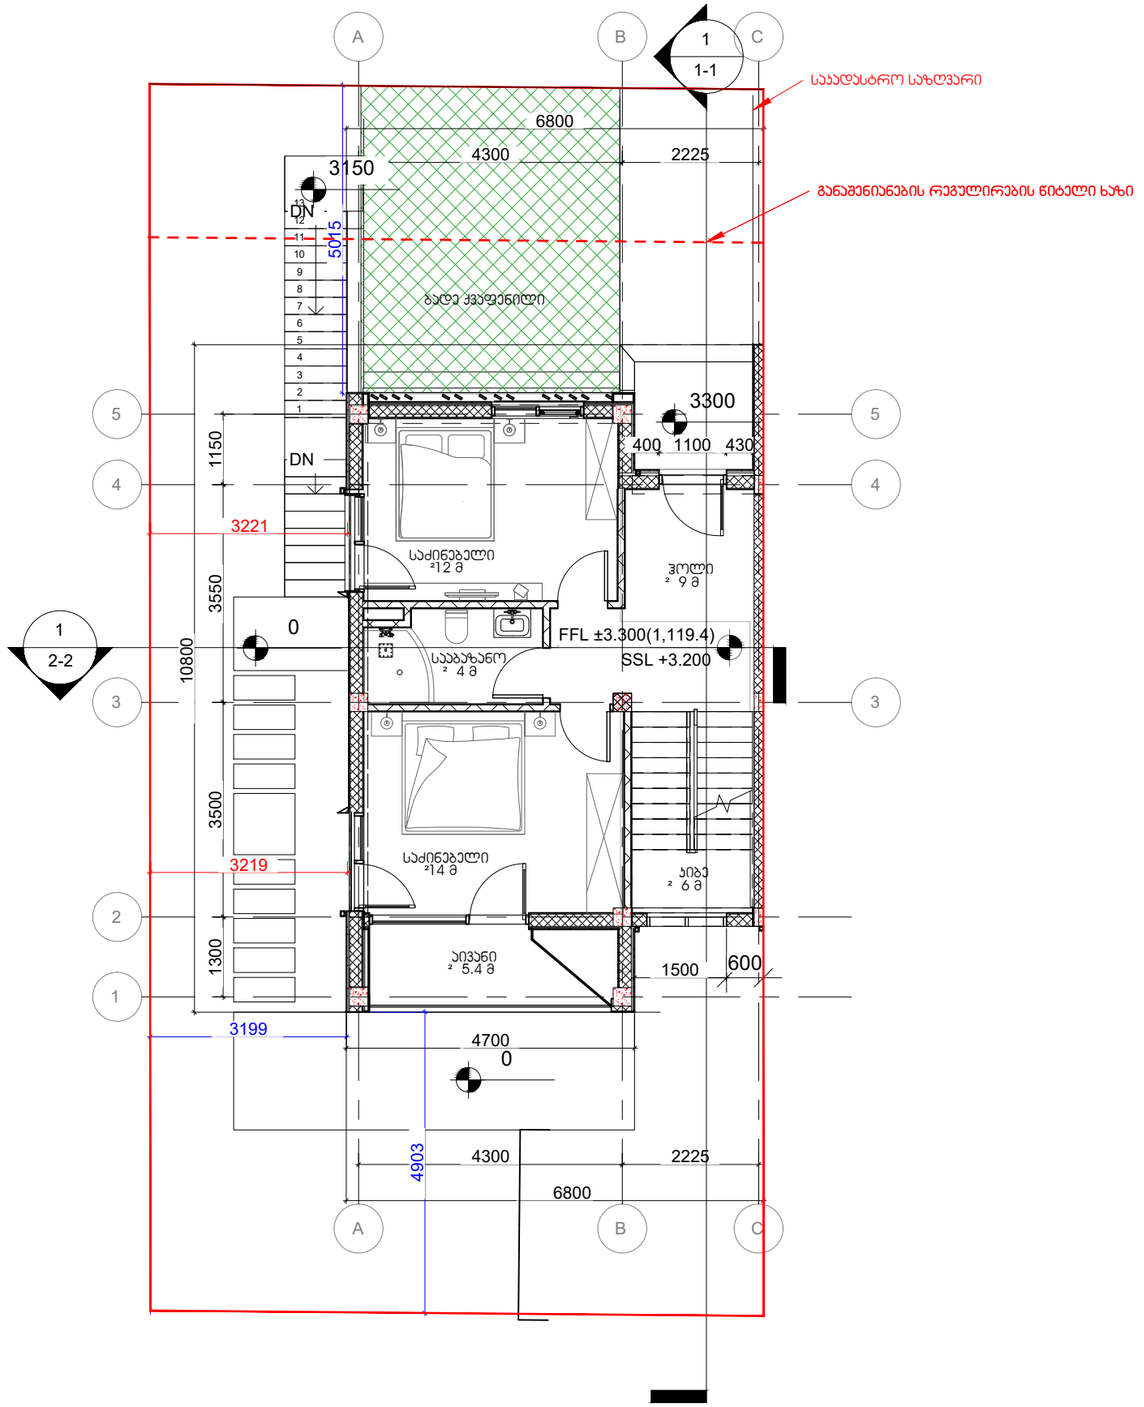

ᲐᲠᲘᲡ ᲑᲘᲗᲘ ᲐᲦᲜᲘᲨᲕᲜᲔᲑᲘ

ᲡᲘᲢᲣᲐᲪᲘᲣᲠᲘ ᲡᲥᲔᲛᲐ

ᲨᲡ ᲘᲝᲠᲯ ᲗᲐᲣᲔᲠᲡᲘ
York Towers LLC

ს/კ 430800733
ქ.ᲗᲑᲘᲚᲘᲡᲘ, მ.ᲐᲚᲔᲥᲡᲘᲫᲘᲡ ქ. №12
0171 | ᲗᲑᲘᲚᲘᲡᲘ, ᲡᲐᲥᲐᲠᲗᲕᲔᲚᲝ

ᲞᲠᲝᲔᲥᲢᲘᲡ ᲓᲐᲡᲐᲮᲔᲚᲔᲑᲐ

ᲘᲝᲠᲯ ᲗᲐᲣᲜ ᲢᲐᲑᲐᲮᲛᲔᲚᲐ ᲒᲐᲠᲓᲔᲜ ᲕᲘᲚᲐ ᲕᲘᲚᲐ

ᲡᲐᲯᲐᲓᲐᲡᲢᲠᲝ № 81.02.27.196

ᲝᲑᲘᲔᲥᲢᲘᲡ ᲛᲘᲡᲐᲛᲐᲠᲗᲘ

ქ. ᲗᲑᲘᲚᲘᲡᲘ, ᲡᲝᲤᲔᲚᲘ ᲢᲐᲑᲐᲮᲛᲔᲚᲐ

ᲛᲗᲐᲕᲐᲠᲘ ᲐᲠᲥᲘᲢᲔᲥᲢᲝᲠᲘ
ა. ზაგაშვილი

ᲗᲐᲜᲐᲕᲢᲝᲠᲘ
ნ. ახვლედიანი


ᲛᲔᲗᲐᲛᲝᲬᲛᲐ
ა. ზაგაშვილი

ᲞᲠᲝᲔᲥᲢᲘᲡ ᲙᲝᲓᲘ	ᲞᲠᲝᲔᲥᲢᲘᲡ ᲡᲢᲐᲓᲘᲐ	ᲛᲐᲡᲨᲢᲐᲑᲘ	ᲤᲝᲠᲛᲐᲢᲘ
GETAB001	CD	1 : 20	A3

ᲜᲐᲮᲐᲖᲘᲡ ᲓᲐᲡᲐᲮᲔᲚᲔᲑᲐ

ᲛᲔᲝᲠᲔ ᲡᲐᲠᲗᲣᲚᲘᲡ ᲒᲔᲒᲛᲐ

ᲗᲐᲠᲘᲦᲘ	ᲜᲐᲮᲐᲖᲘᲡ ᲜᲝᲛᲔᲠᲘ	ᲠᲔᲕ №
24.06.2022 17:12:22	A-004-003-01	C01

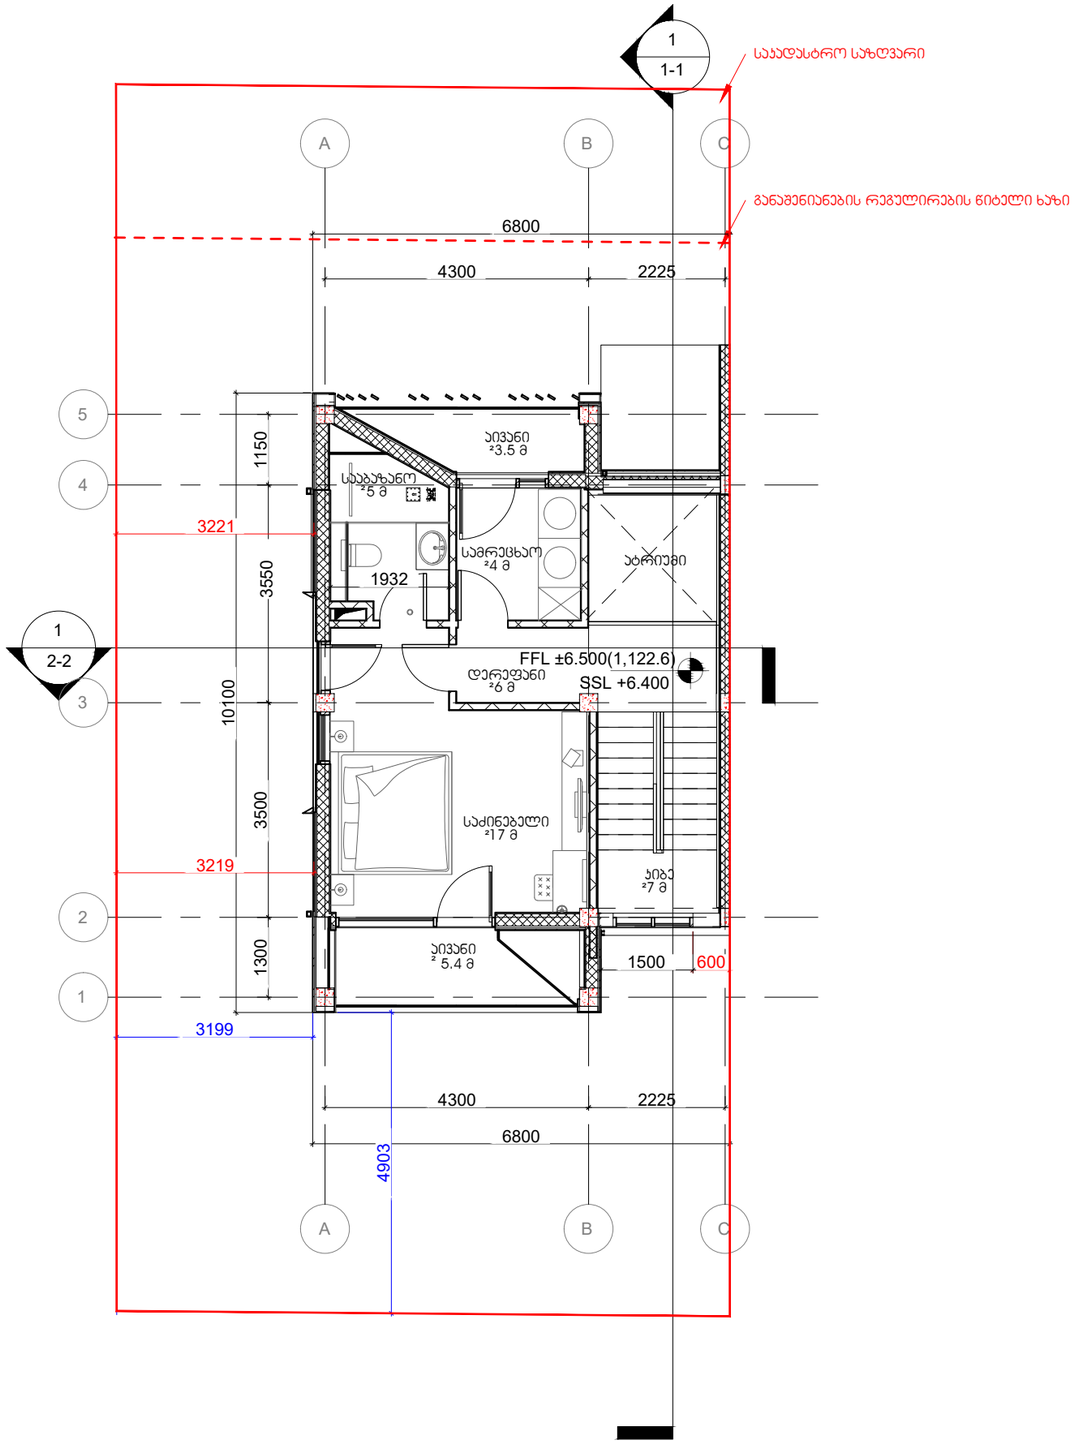

ᲐᲠᲘᲠᲝᲑᲘᲗᲘ ᲐᲦᲜᲘᲨᲕᲜᲔᲑᲘ

ᲡᲘᲢᲣᲐᲪᲘᲣᲠᲘ ᲡᲥᲔᲛᲐ

ᲨᲡᲗ ᲘᲝᲠᲯ ᲗᲐᲣᲔᲠᲡᲘ
York Towers LLC

ს/კ 430800733
ქ/ნ8 დავითი, მ.ალექსიძიეს ქ. №12
0171 | თბილისი, საქართველო

ᲞᲠᲝᲔᲥᲢᲘᲡ ᲓᲐᲡᲐᲮᲔᲚᲔᲑᲐ

ᲘᲝᲠᲯ ᲗᲐᲣᲜ ᲢᲐᲑᲐᲮᲛᲔᲚᲐ
ᲒᲐᲠᲓᲔᲜ ᲕᲘᲚᲐ ᲕᲘᲚᲐ

ᲡᲐᲯᲐᲓᲡᲢᲠᲝ № 81.02.27.196

ᲝᲑᲘᲔᲥᲢᲘᲡ ᲛᲘᲡᲐᲛᲐᲠᲗᲘ

Ქ. ᲗᲑᲘᲚᲘᲡᲘ, ᲡᲝᲤᲔᲚᲘ
ᲢᲐᲑᲐᲮᲛᲔᲚᲐ

ᲛᲗᲐᲕᲐᲠᲘ ᲐᲠᲥᲘᲢᲔᲥᲢᲝᲠᲘ
ა. ზაგაშვილი

ᲗᲐᲜᲐᲕᲢᲝᲠᲘ
ნ. ახვლედიანი


ᲨᲔᲛᲐᲛᲝᲬᲛᲐ
ა. ზაგაშვილი

ᲞᲠᲝᲔᲥᲢᲘᲡ ᲙᲝᲓᲘ	ᲞᲠᲝᲔᲥᲢᲘᲡ ᲡᲢᲐᲓᲘᲐ	ᲛᲐᲡᲨᲢᲐᲑᲘ	ᲤᲝᲠᲛᲐᲢᲘ
GETAB001	CD	1 : 20	A3

ᲜᲐᲮᲐᲖᲘᲡ ᲓᲐᲡᲐᲮᲔᲚᲔᲑᲐ

ᲛᲔᲝᲠᲔ ᲡᲐᲠᲗᲣᲚᲘᲡ ᲒᲔᲒᲛᲐ

ᲗᲐᲠᲘᲦᲘ	ᲜᲐᲮᲐᲖᲘᲡ ᲜᲝᲛᲔᲠᲘ	ᲠᲔᲕ №
24.06.2022 17:12:22	A-004-003-01	C01

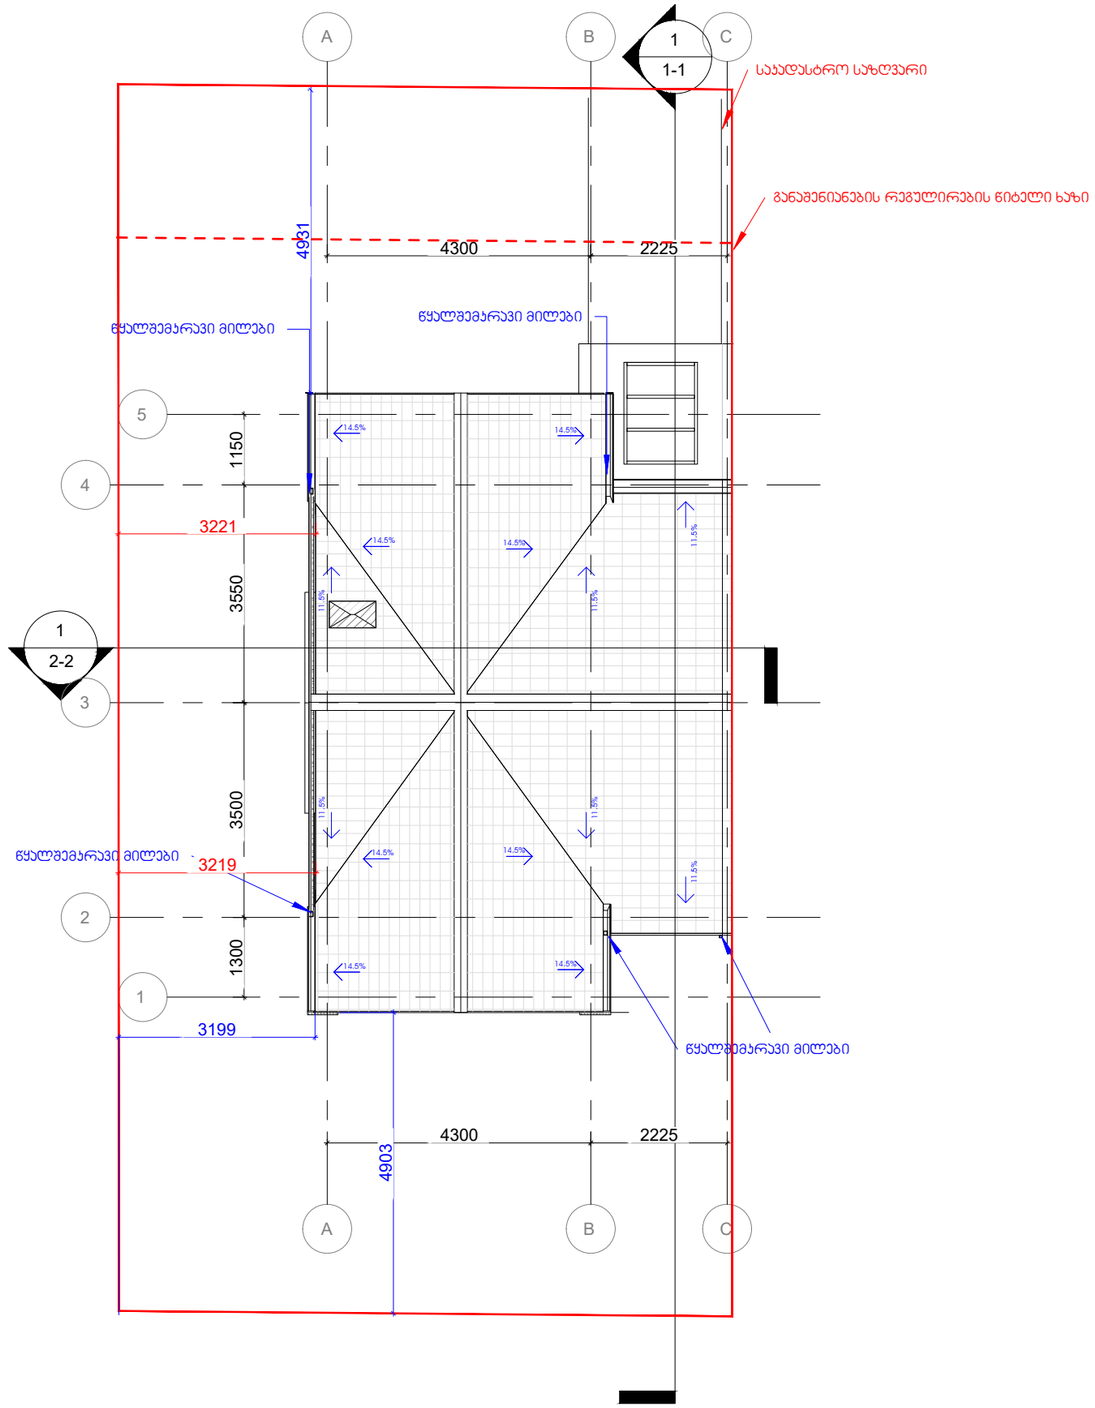

ᲐᲠᲥᲘᲢᲔᲥᲢᲣᲠᲣᲚᲘ ᲜᲐᲮᲐᲖᲔᲑᲘ

ᲡᲘᲢᲣᲐᲪᲘᲣᲠᲘ ᲡᲥᲔᲛᲐ

ᲨᲞᲡ ᲘᲝᲠᲯ ᲗᲐᲣᲔᲠᲡᲘ
York Towers LLC

ს/კ 430800733
ქ.ᲗᲑᲘᲚᲘᲡᲘ, ᲓᲐᲕᲘᲗ ᲐᲚᲔᲥᲡᲘᲫᲘᲡ ᲥᲣᲩᲐ №12
0171 | ᲗᲑᲘᲚᲘᲡᲘ, ᲡᲐᲥᲐᲠᲗᲕᲔᲚᲝ

ᲞᲠᲝᲔᲥᲢᲘᲡ ᲓᲐᲡᲐᲮᲔᲚᲔᲑᲐ

ᲘᲝᲠᲯ ᲗᲐᲣᲜ ᲢᲐᲑᲐᲮᲛᲔᲚᲐ
ᲒᲐᲠᲓᲔᲜ ᲕᲘᲚᲐ ᲕᲘᲚᲐ

ᲡᲐᲯᲐᲓᲡᲢᲠᲝ № 81.02.27.196

ᲝᲑᲘᲔᲥᲢᲘᲡ ᲛᲘᲡᲐᲛᲐᲠᲗᲘ

Ქ. ᲗᲑᲘᲚᲘᲡᲘ, ᲡᲝᲤᲔᲚᲘ ᲢᲐᲑᲐᲮᲛᲔᲚᲐ

ᲛᲗᲐᲕᲐᲠᲘ ᲐᲠᲥᲘᲢᲔᲥᲢᲝᲠᲘ
ა. ზაგაშვილი

ᲗᲐᲜᲐᲕᲢᲝᲠᲘ
ნ. ახვლედიანი

ᲨᲔᲡᲐᲛᲝᲬᲛᲐ
ა. ზაგაშვილი

ᲞᲠᲝᲔᲥᲢᲘᲡ ᲙᲝᲓᲘ	ᲞᲠᲝᲔᲥᲢᲘᲡ ᲡᲢᲐᲓᲘᲐ	ᲛᲐᲡᲨᲢᲐᲑᲘ	ᲤᲝᲠᲛᲐᲢᲘ
GETAB001	CD	1 : 20	A3

ᲜᲐᲮᲐᲖᲘᲡ ᲓᲐᲡᲐᲮᲔᲚᲔᲑᲐ

ᲡᲐᲮᲔᲠᲮᲕᲘᲡ ᲒᲔᲒᲛᲐ

ᲗᲐᲠᲘᲦᲘ	ᲜᲐᲮᲐᲖᲘᲡ ᲜᲝᲛᲔᲠᲘ	ᲠᲔᲕ №
24.06.2022 17:12:22	A-004-003-01	C01