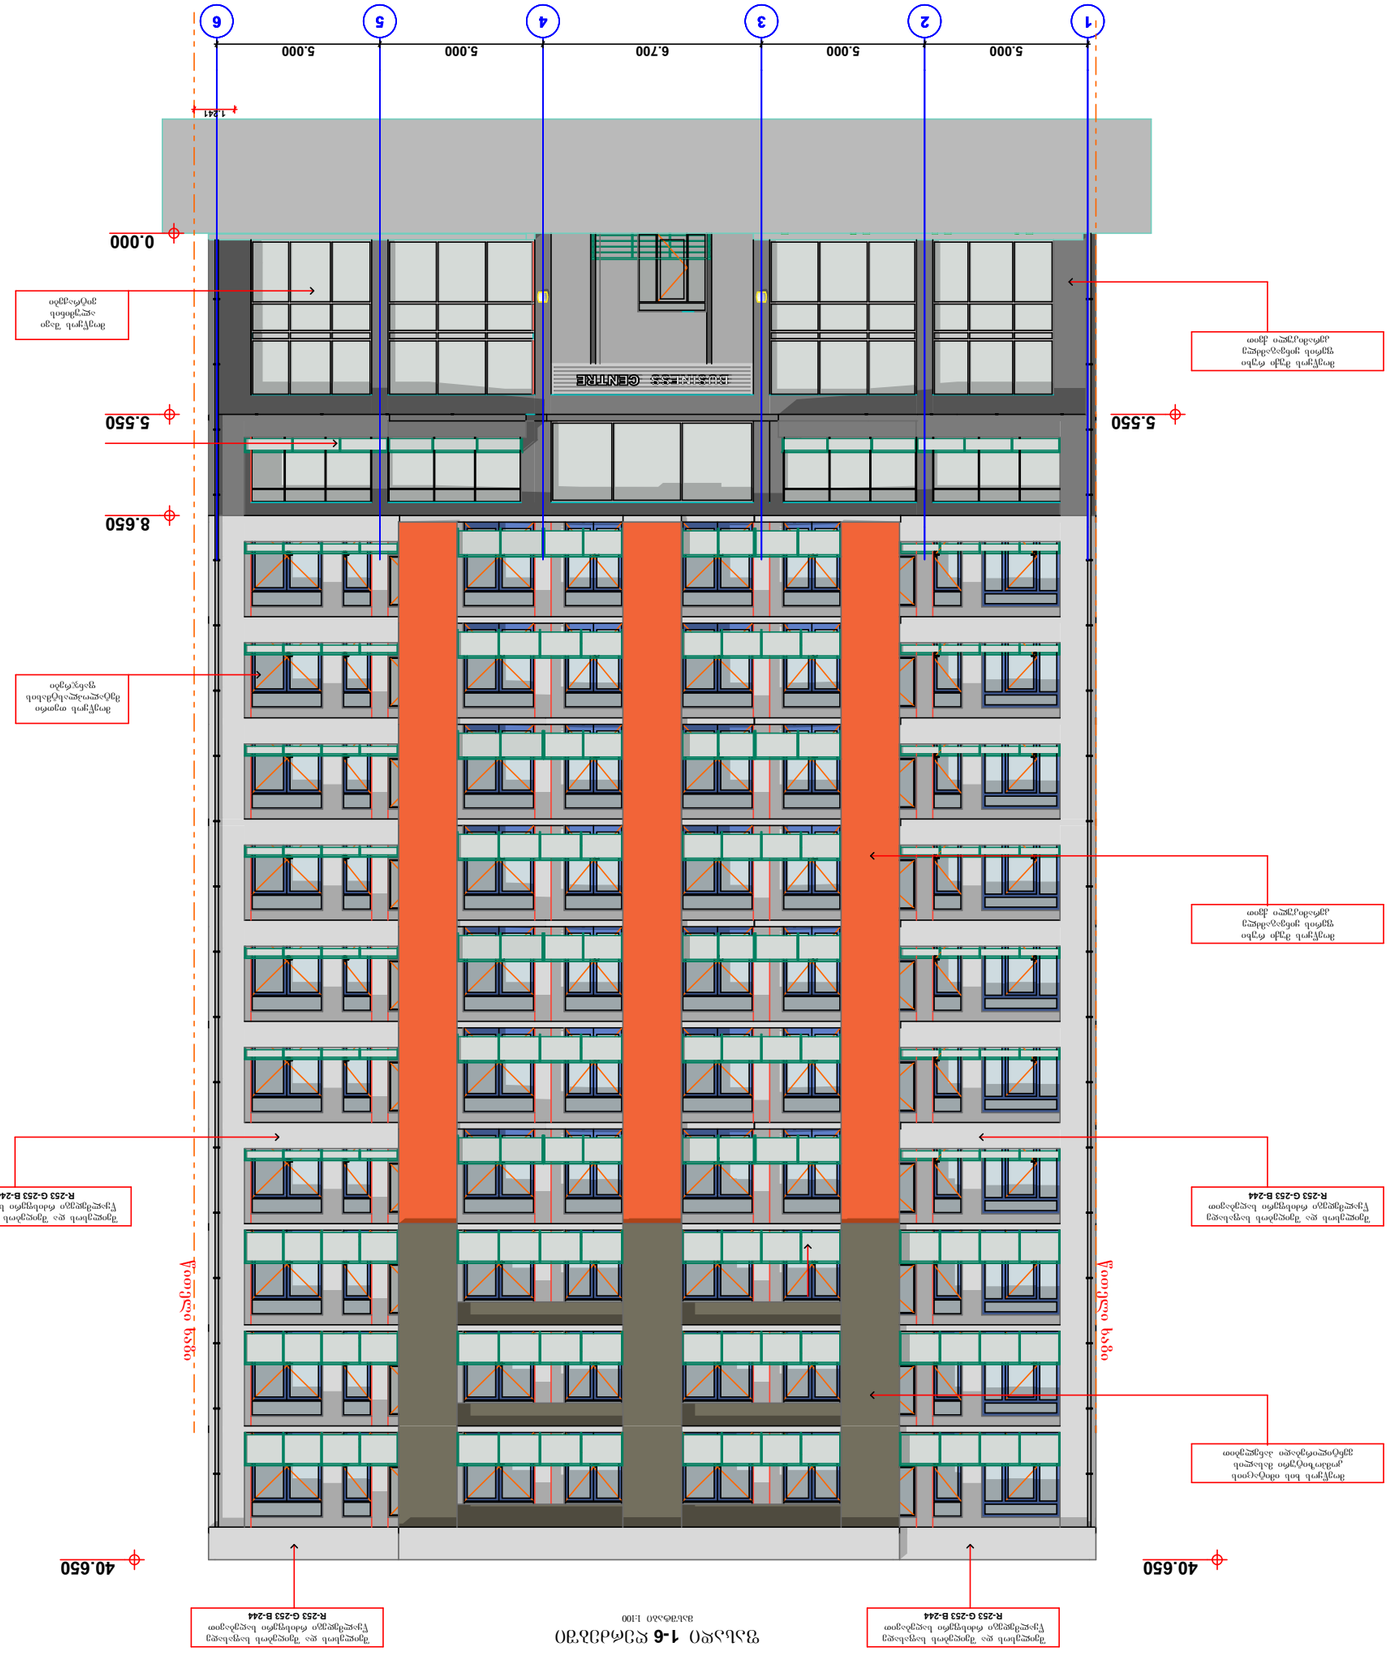

1 2 3 4 5 6

1.241

5.000 5.000 6.700 5.000 5.000

5.550

8.650

0.000

5.550

40.650 40.650

ფასადი 1-6 ღერძებში
მასშტაბი 1:100

obstkb [fpb

obstkb [fpb

მოეწყოს თეთრი
მეტალოპლასტმასის
ფანჯრები

Seilesos და შეიღებოს საფასადე
წყალმედეგი რძისფერი საღებავით
R-253 G-253 B-244

Seilesos და შეიღებოს საფასადე
წყალმედეგი რძისფერი საღებავით
R-253 G-253 B-244

Seilesos და შეიღებოს საფასადე
წყალმედეგი რძისფერი საღებავით
R-253 G-253 B-244

Seilesos და შეიღებოს საფასადე
წყალმედეგი რძისფერი საღებავით
R-253 G-253 B-244

მოეწყოს ხის იმიტაციის
კომპოზიტური მასალის
ვენტილირებადი პანელებით

მოეწყოს მუქი რუხი
ფერის ყინვაგამძლე
კერამიკული ქვით

მოეწყოს შავი
ალუმინის
ვიტრაჟები

მოეწყოს მუქი რუხი
ფერის ყინვაგამძლე
კერამიკული ქვით

6 5 4 3 2 1

5.000 5.000 6.700 5.000 5.000

1.245

0.000

8.850

11.950

15.050

18.150

21.250

24.350

27.450

30.550

1.799

2.399

7.650

8.250

10.834

11.434

13.934

14.534

17.034

17.634

23.234

23.834

29.434

30.034

1.000

2.500

6.750

8.250

1.000

2.500

6.750

8.250

40.650 40.650

ფასადი 6-1 ღერძებში
მასშტაბი 1:100

obstkb [fpb

obstkb [fpb

მოეწყოს თეთრი
მეტალოპლასტმასის
კარები

მოეწყოს თეთრი
მეტალოპლასტმასის
ფანჯრები

მოეწყოს ლითონის
მოაჯირი და შეიღებოს
შავად

მოეწყოს თეთრი
მეტალოპლასტმასის
ფანჯრები

მოეწყოს თეთრი
მეტალოპლასტმასის
ფანჯრები

Seilesos და შეიღებოს საფასადე
წყალმედეგი რძისფერი საღებავით
R-253 G-253 B-244

შეილესვით და შეიღებოს
რუხი ფერის საღებავით
R-115 G-115 B-115

Seilesos და შეიღებოს საფასადე
წყალმედეგი რძისფერი საღებავით
R-253 G-253 B-244

ფასადი **A-E** ღერძებში

მასშტაბი 1:100

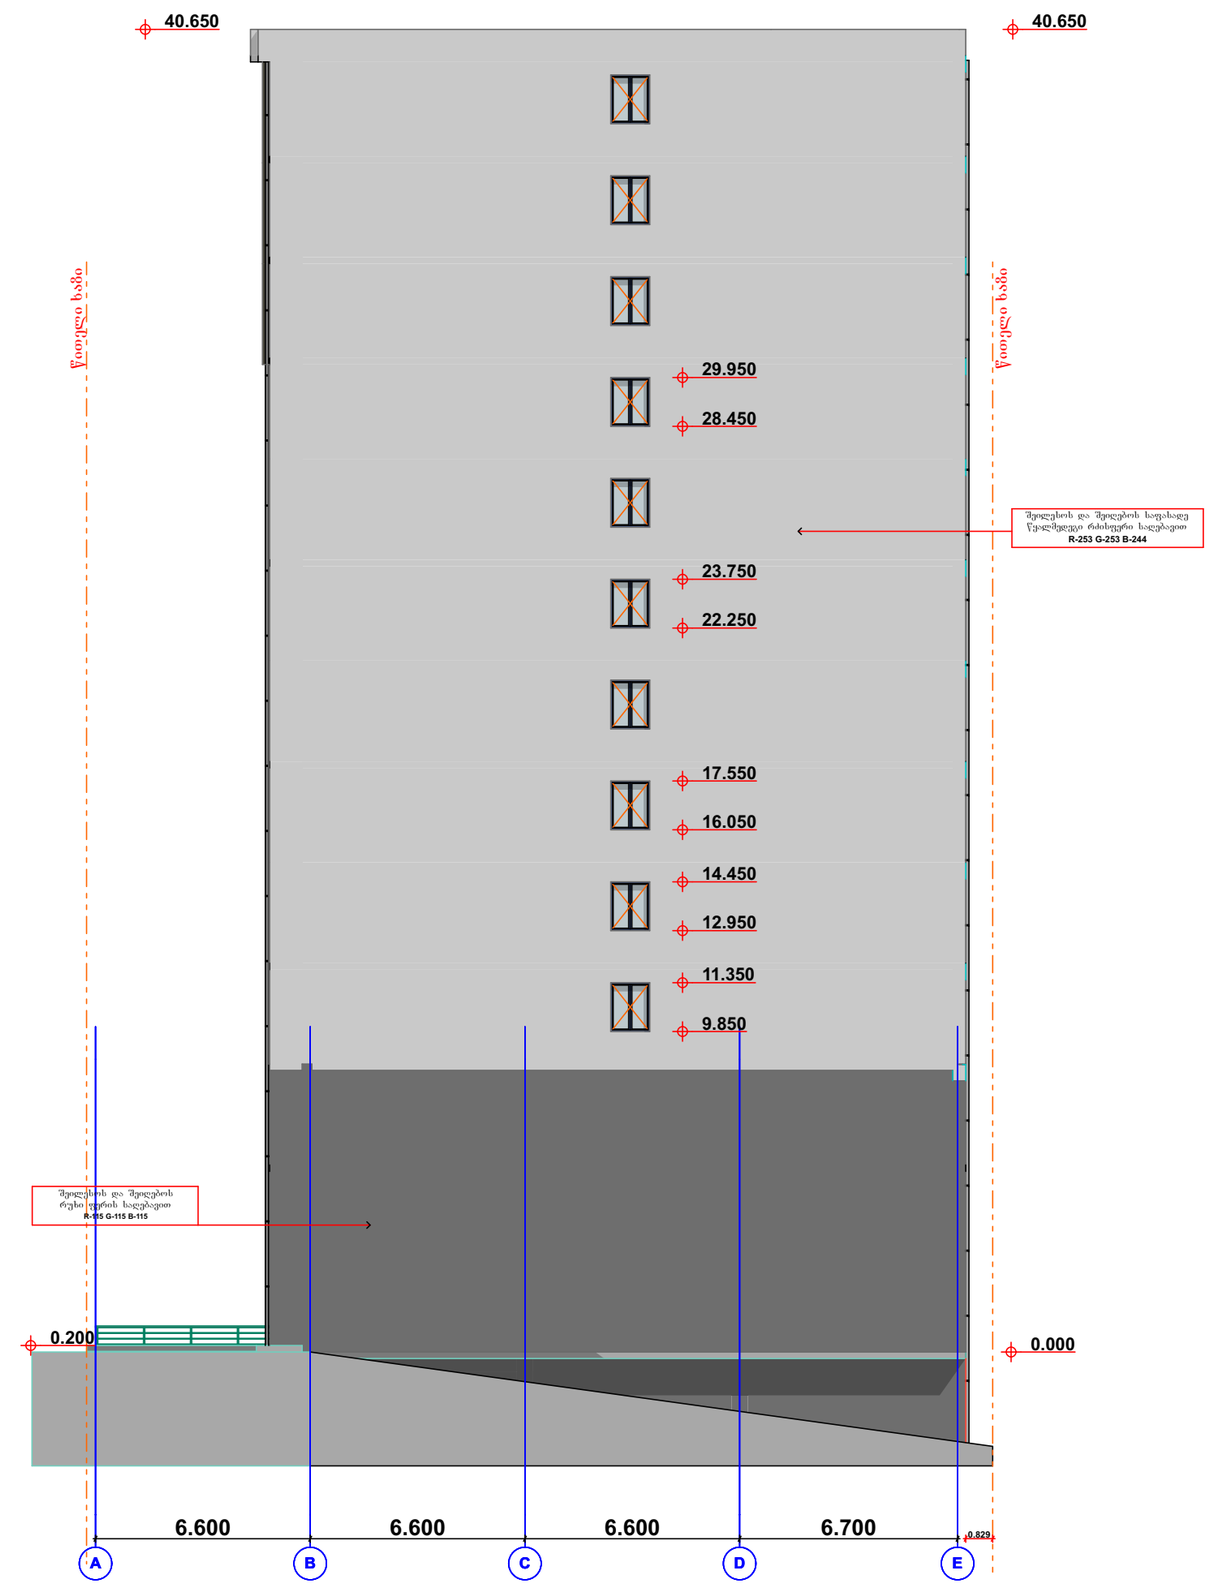

ექსპლიკაცია

პირობითი აღნიშვნები

atoneli@yahoo.com
d.gvasalia64@gmail.com

დამკვეთი	თ. ჭაჭულია	
მისამართი	ქ. თბილისი,მუხიანის საცხოვრებელი რაიონი ს.კ. 01.11.13.001.071	
თანამდებობა	სახელი, გვარი	ხელმოწერა
დირექტორი		
არ. ავტორი	დ. გვასალია	
კონსტრუქტორი		

პროექტის სახელი

მრავალფუნქციური კომპლექსი / შენობა

მასშტაბი	ნახაზის დასახელება	
სტადია	ფურცლის №	ფურცლები
მ.პ.		

ფასადი **E-A** ღერძებში

მასშტაბი 1:100

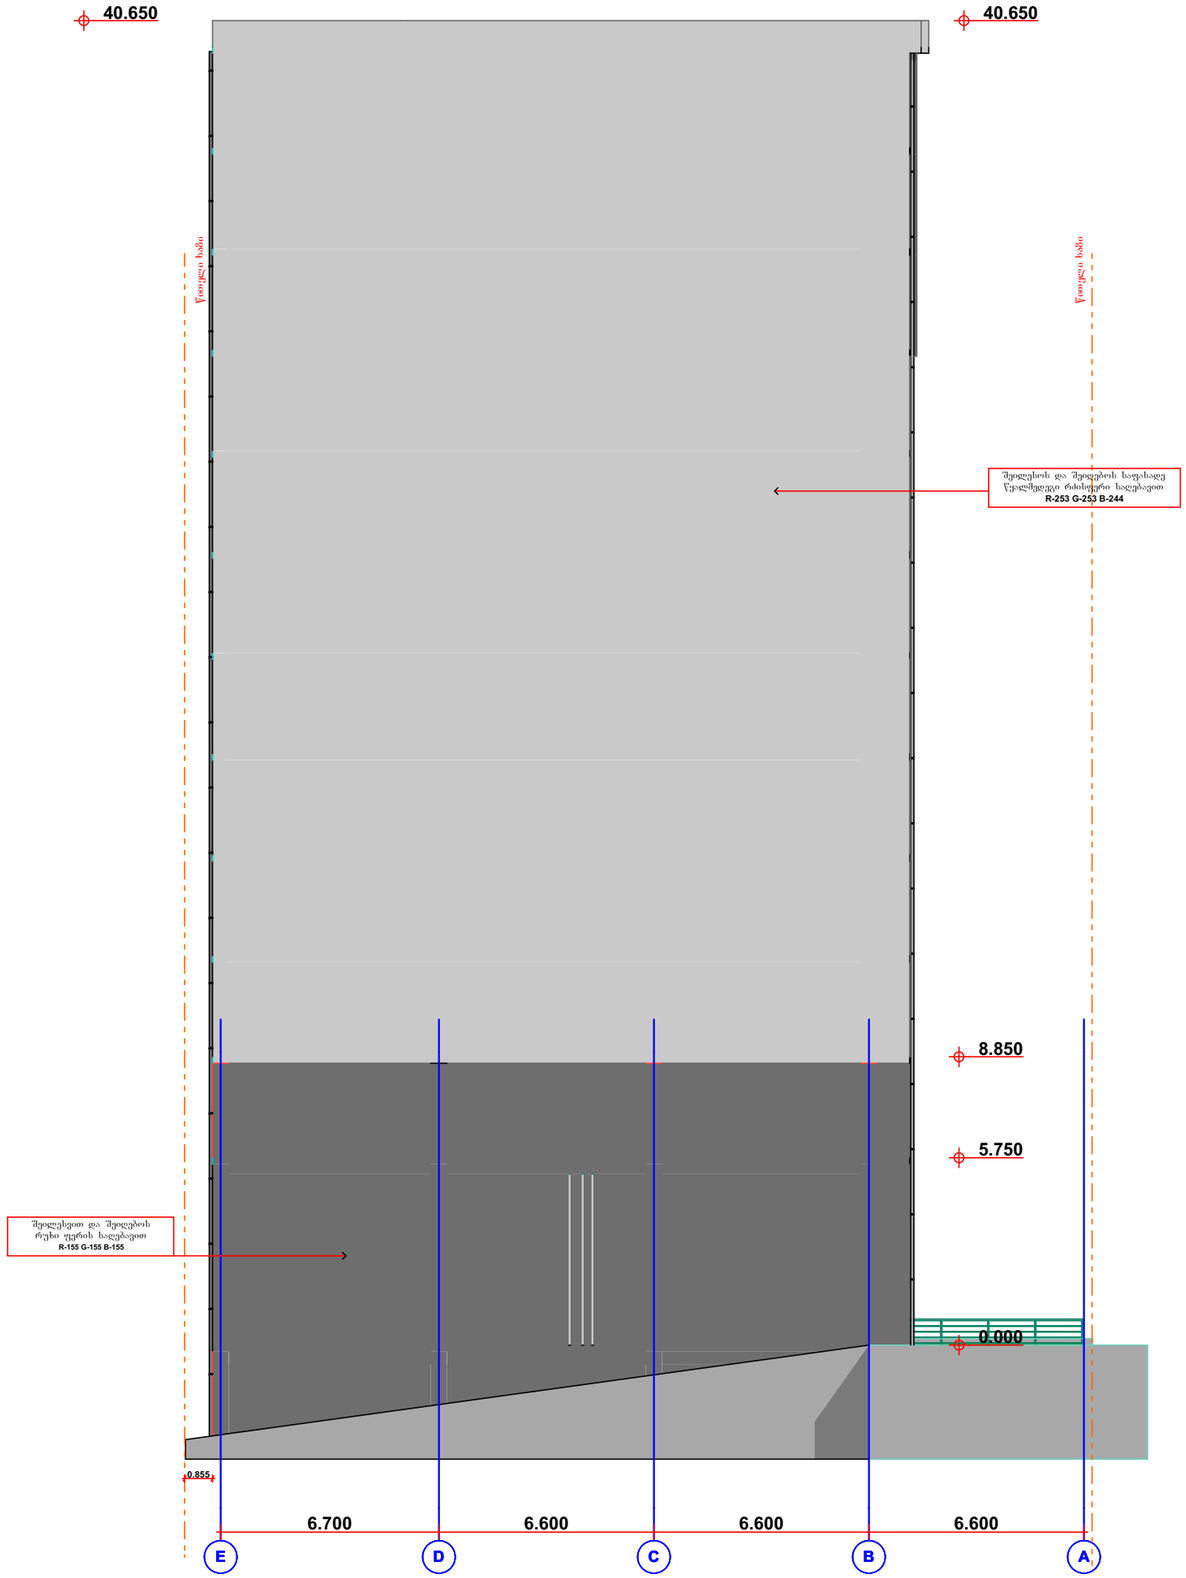

ექსპლიკაცია

პირობითი აღნიშვნები

atoneli@yahoo.com
d.gvasalia64@gmail.com

დამკვეთი	თ. ფაჩულია	
მისამართი	ქ. თბილისი,მუხიანის საცხოვრებელი რაიონი ს.კ. 01.11.13.001.071	
თანამდებობა	სახელი, გვარი	ხელმოწერა
დირექტორი		
არ. ავტორი	დ. გვასალია	
კონსტრუქტორი		

პროექტის სახელი

მრავალფუნქციური კომპლექსი / შენობა

მასშტაბი	ნახაზის დასახელება	
სტადია	ფურცლის №	ფურცლები
მ.პ.		