-II სართულის გეგმა -6.80 ნიშნულზე

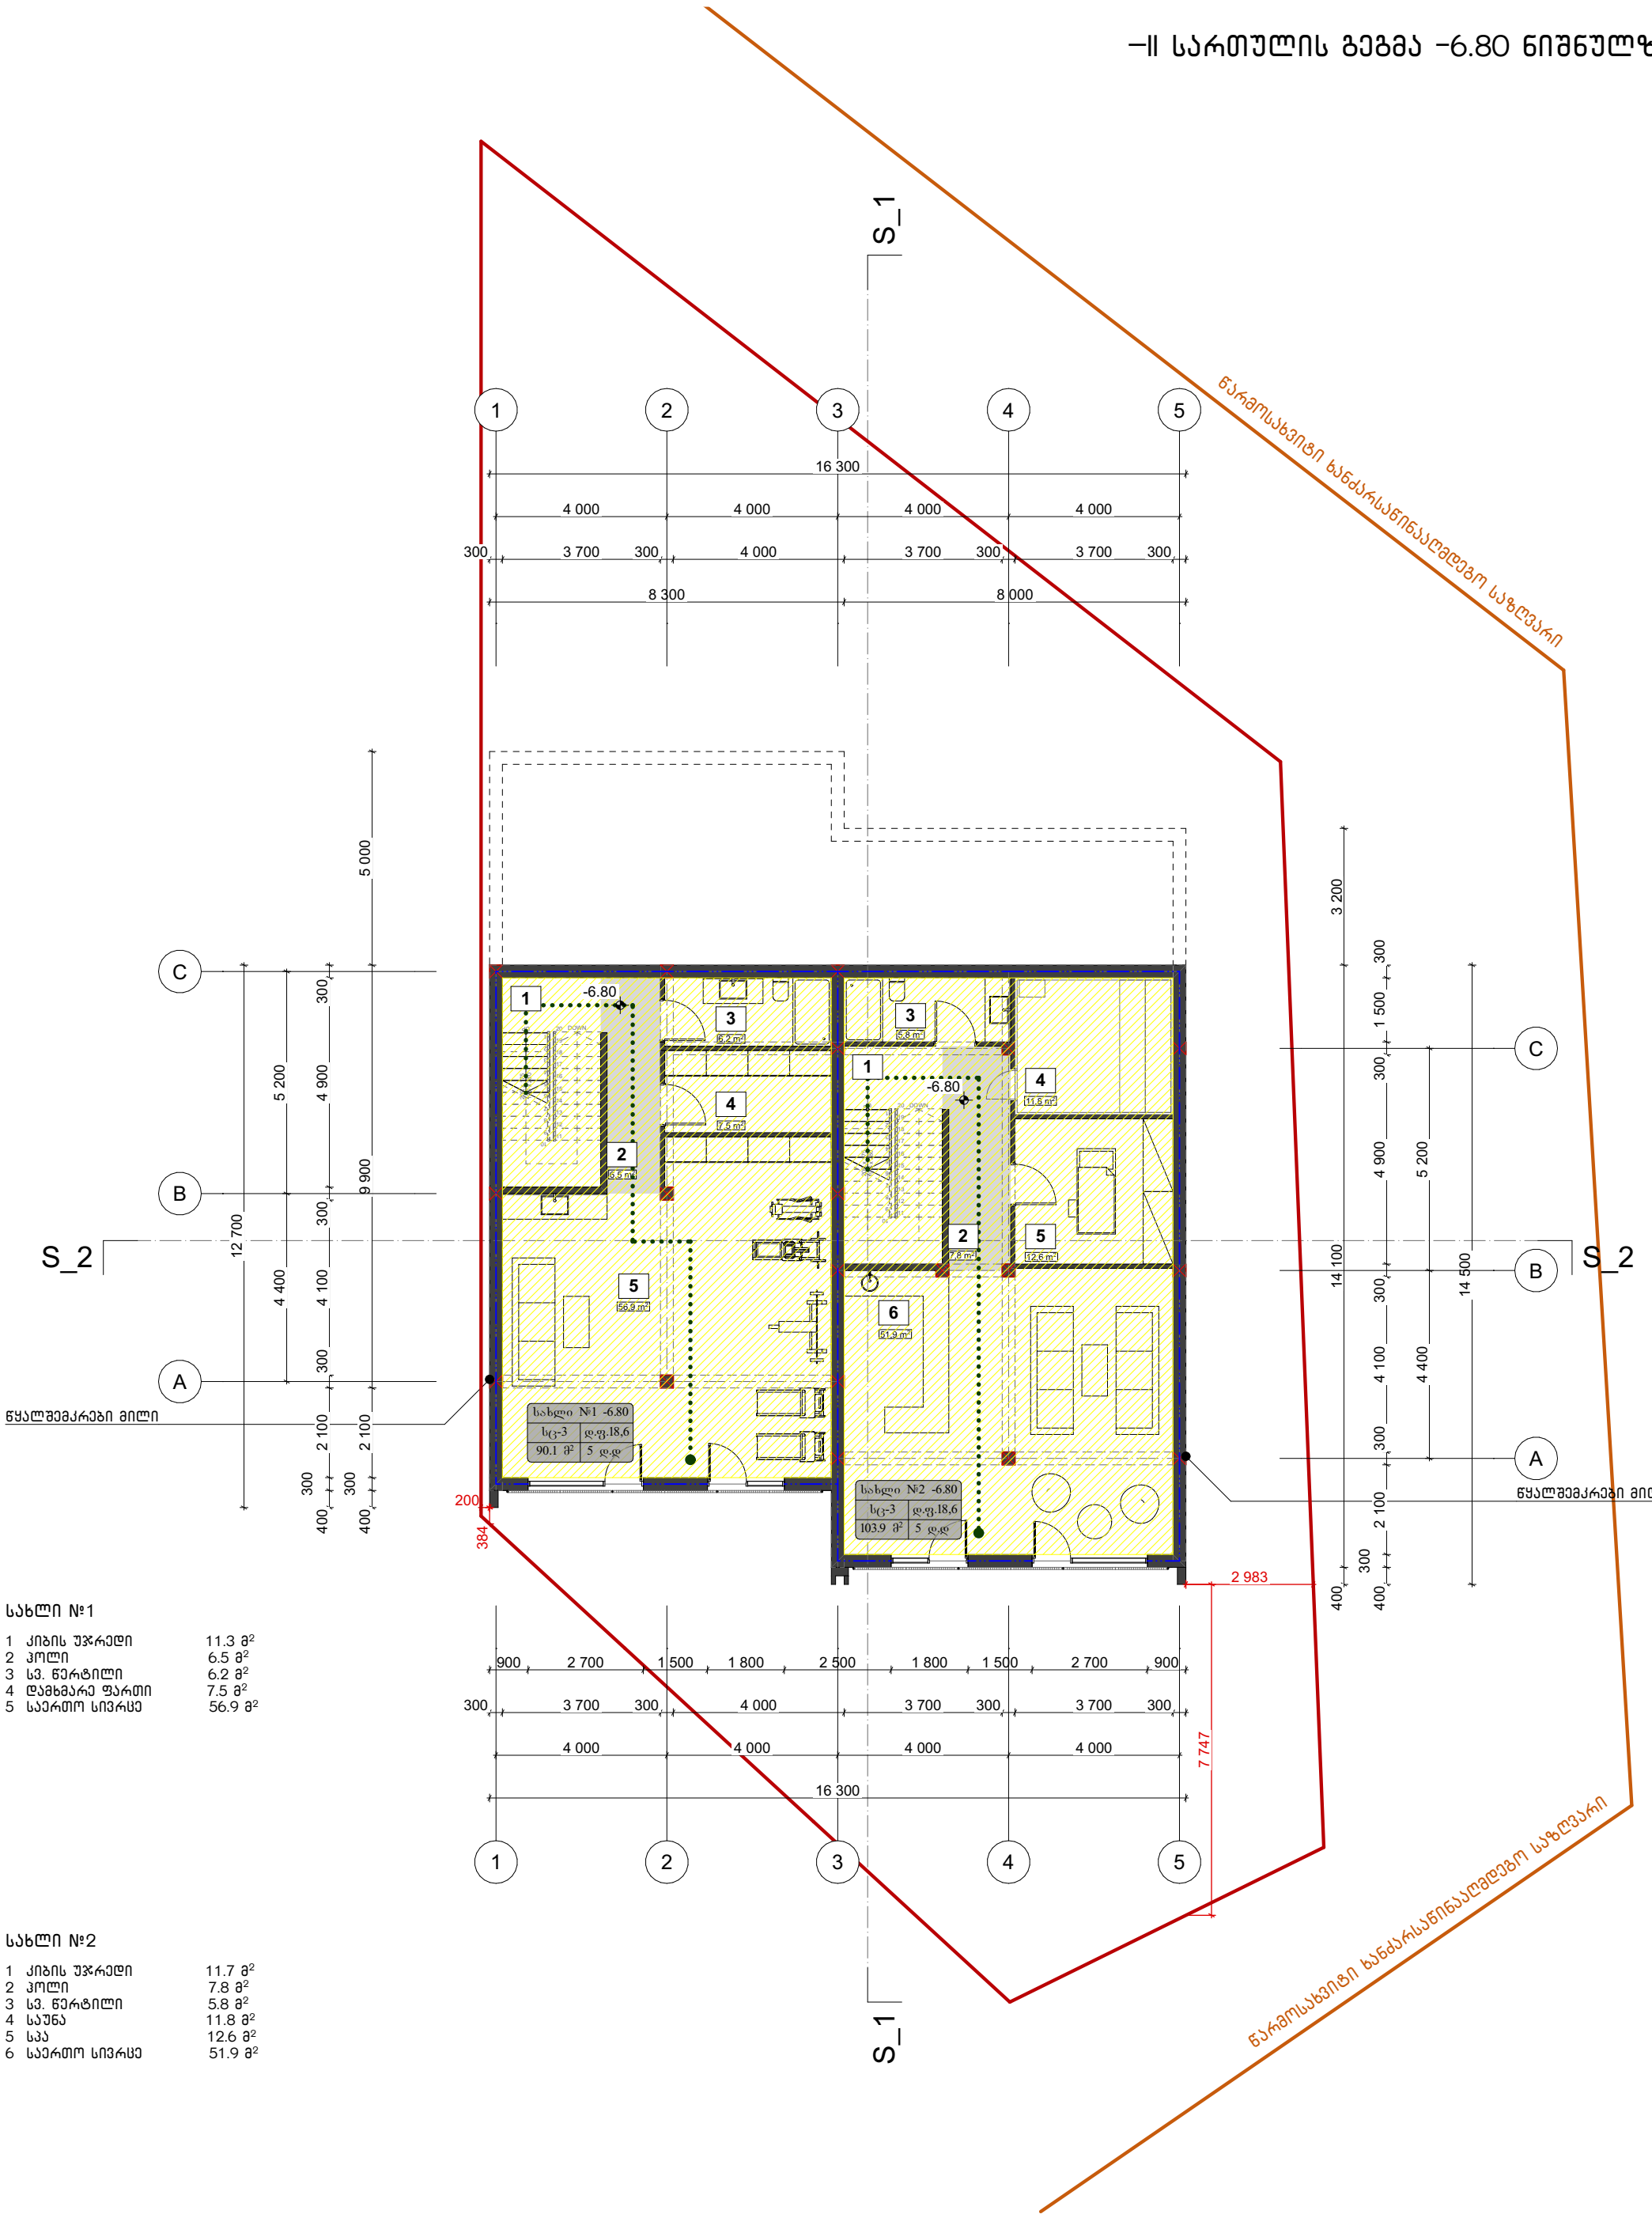

სახლი №1

1	კიბის უჯრედი	11.3 მ²
2	ჰოლი	6.5 მ²
3	სვ. წერტილი	6.2 მ²
4	დამხმარე ფართი	7.5 მ²
5	საერთო სივრცე	56.9 მ²

სახლი №2

1	კიბის უჯრედი	11.7 მ²
2	ჰოლი	7.8 მ²
3	სვ. წერტილი	5.8 მ²
4	საუნა	11.8 მ²
5	სპა	12.6 მ²
6	საერთო სივრცე	51.9 მ²

მისამართი	ქ. თბილისი ინტენსიფიკაციის მიმდებარედ			
საკადასტრო	01.14.16.014.407	არქიტექტორი	ნ. სულხანიშვილი	A 3
პროექტის სახელწოდება	ორბინიანი საცხოვრებელი სახლი	თარიღი	მარტი 2021	
ნახაზის დასახელება	-II სართულის გეგმა (-6.80)	მასშტაბი	1:100	

I სართულის გეგმა -3.30 ნიშნულზე

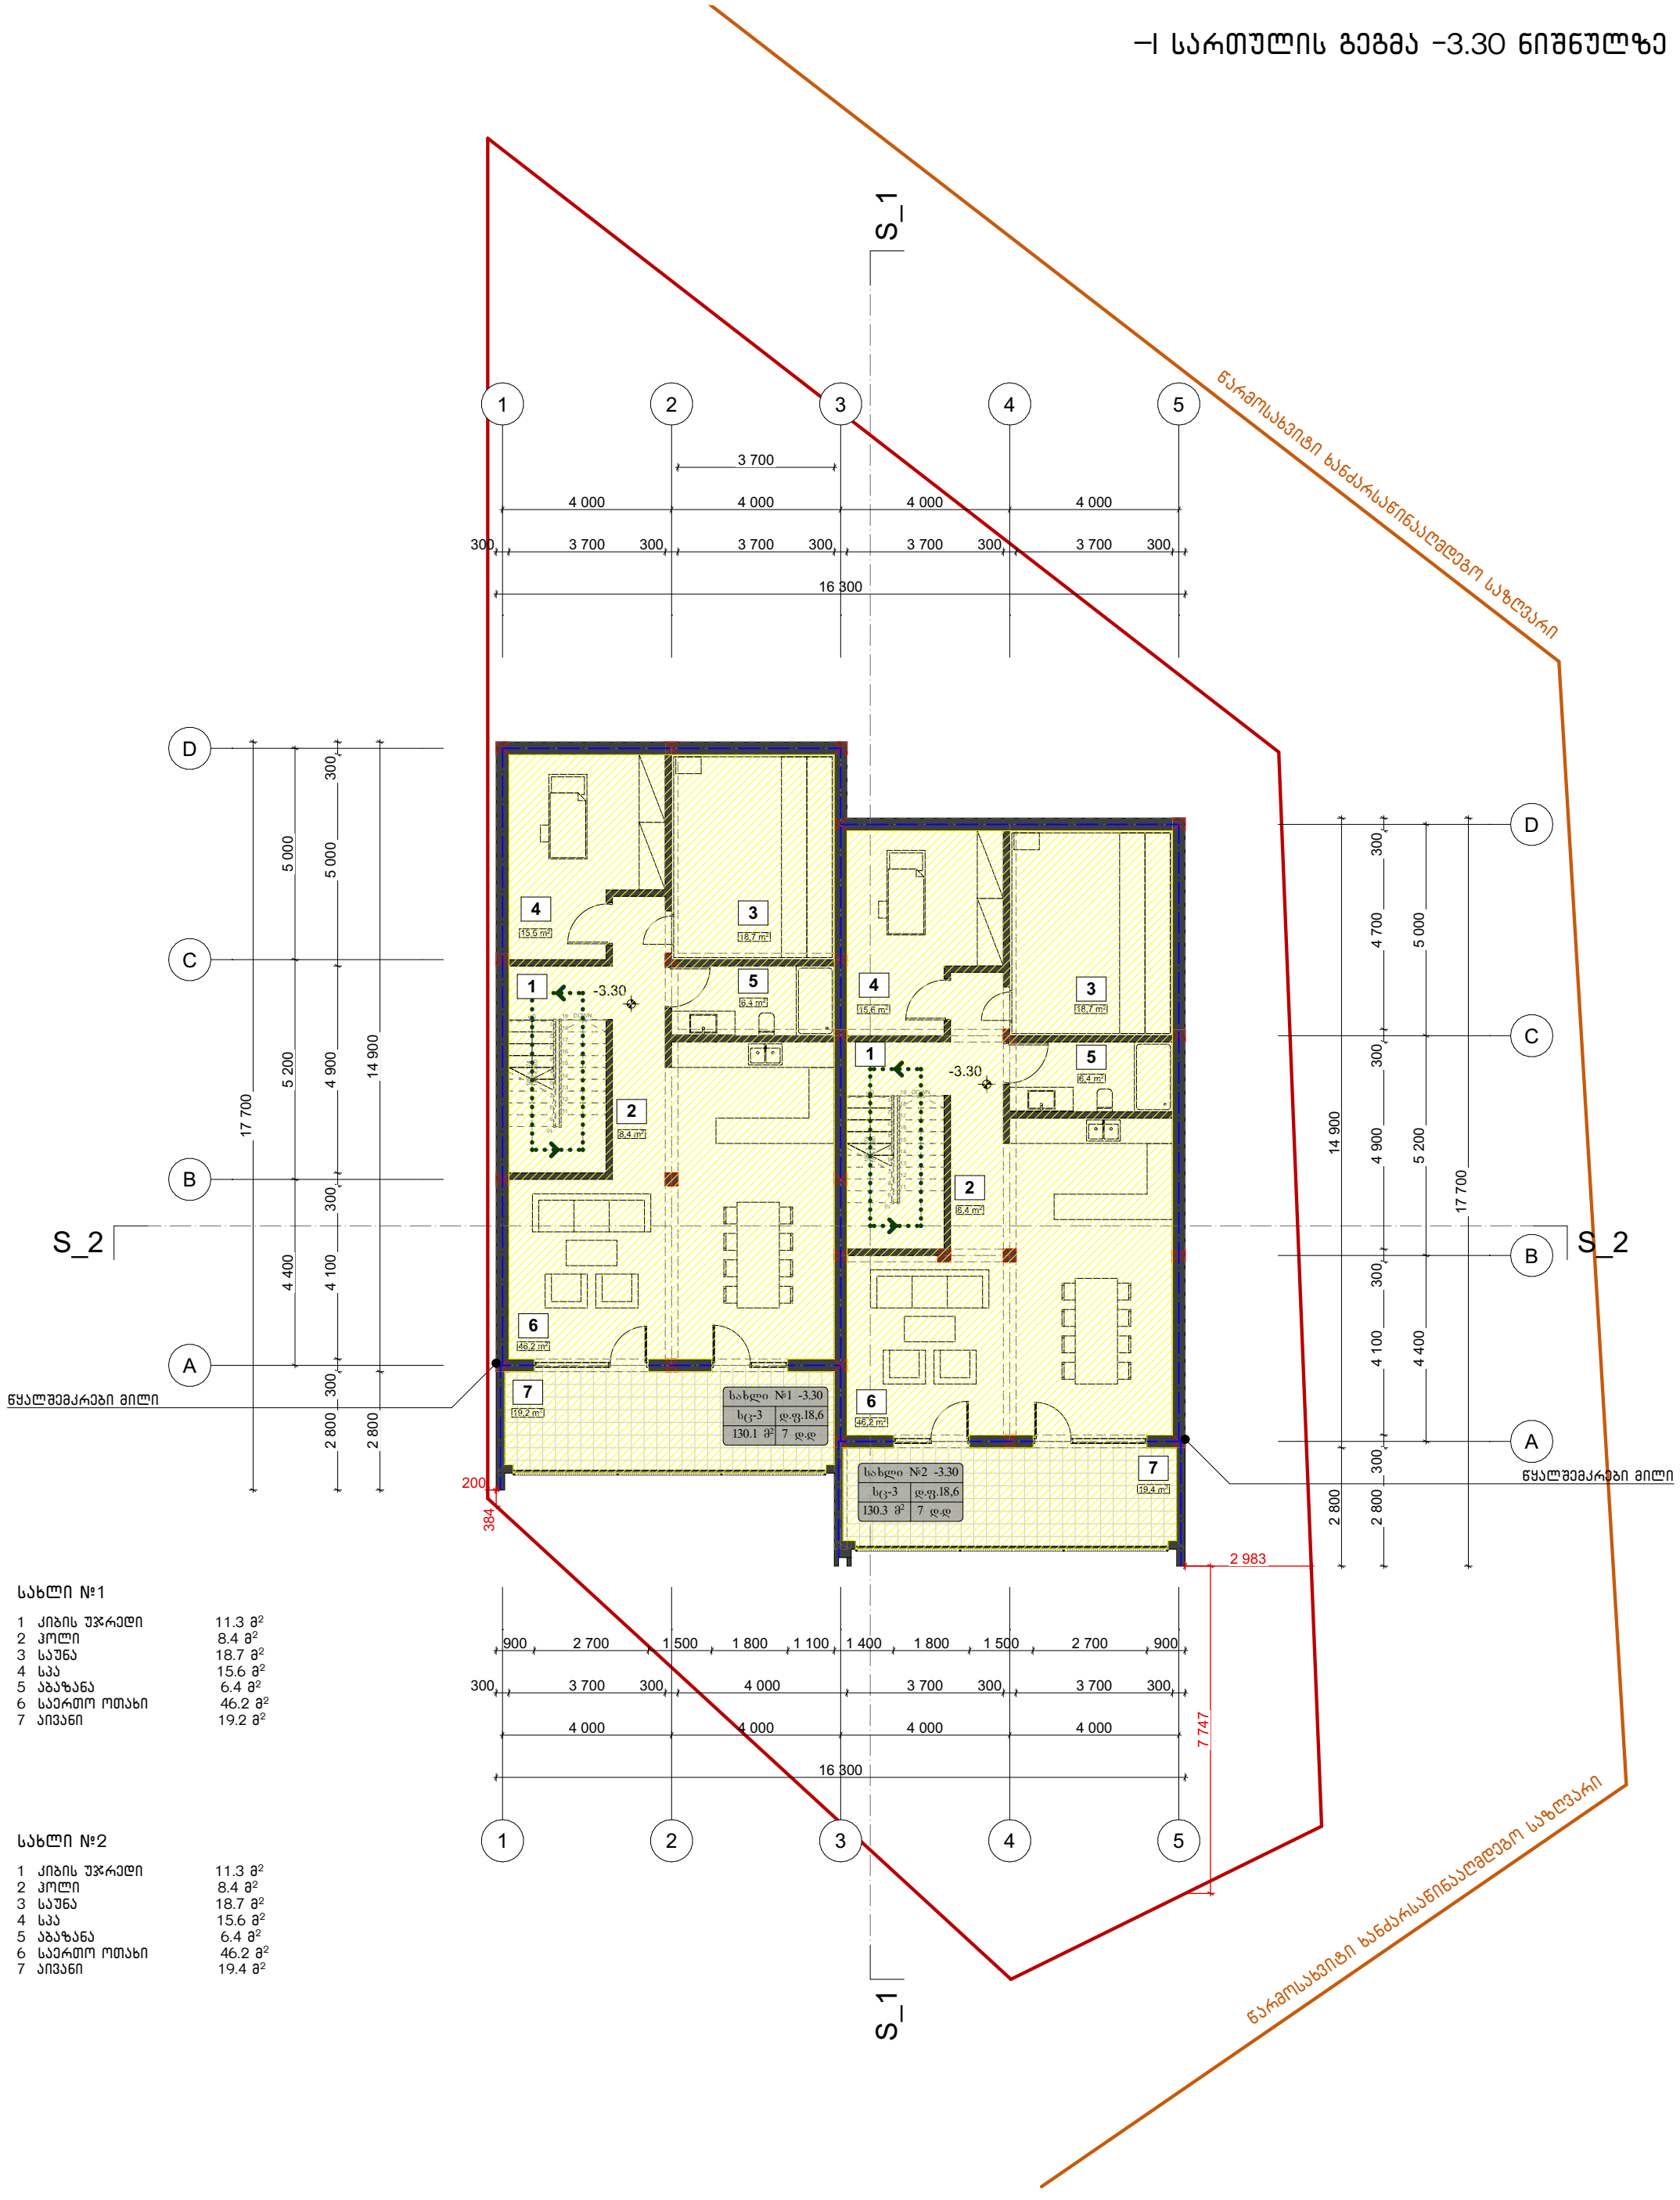

სახლი №1

1	კიბის უჯრედი	11.3 მ²
2	ჰოლი	8.4 მ²
3	საუნა	18.7 მ²
4	სპა	15.6 მ²
5	აბაზანა	6.4 მ²
6	საერთო ოთახი	46.2 მ²
7	აივანი	19.2 მ²

სახლი №2

1	კიბის უჯრედი	11.3 მ²
2	ჰოლი	8.4 მ²
3	საუნა	18.7 მ²
4	სპა	15.6 მ²
5	აბაზანა	6.4 მ²
6	საერთო ოთახი	46.2 მ²
7	აივანი	19.4 მ²

მისამართი	ქ. თბილისი ინტენსიფიკაციის მიმდებარედ			
საკადასტრო	01.14.16.014.407	არქიტექტორი	ნ. სულხანიშვილი	A 3
პროექტის სახელწოდება	ორბინიანი საცხოვრებელი სახლი	თარიღი	მარტი 2021	
ნახაზის დასახელება	I სართულის გეგმა (-3.30)	მასშტაბი	1:100	

I სართულის გეგმა 0.00 ნიშნულზე

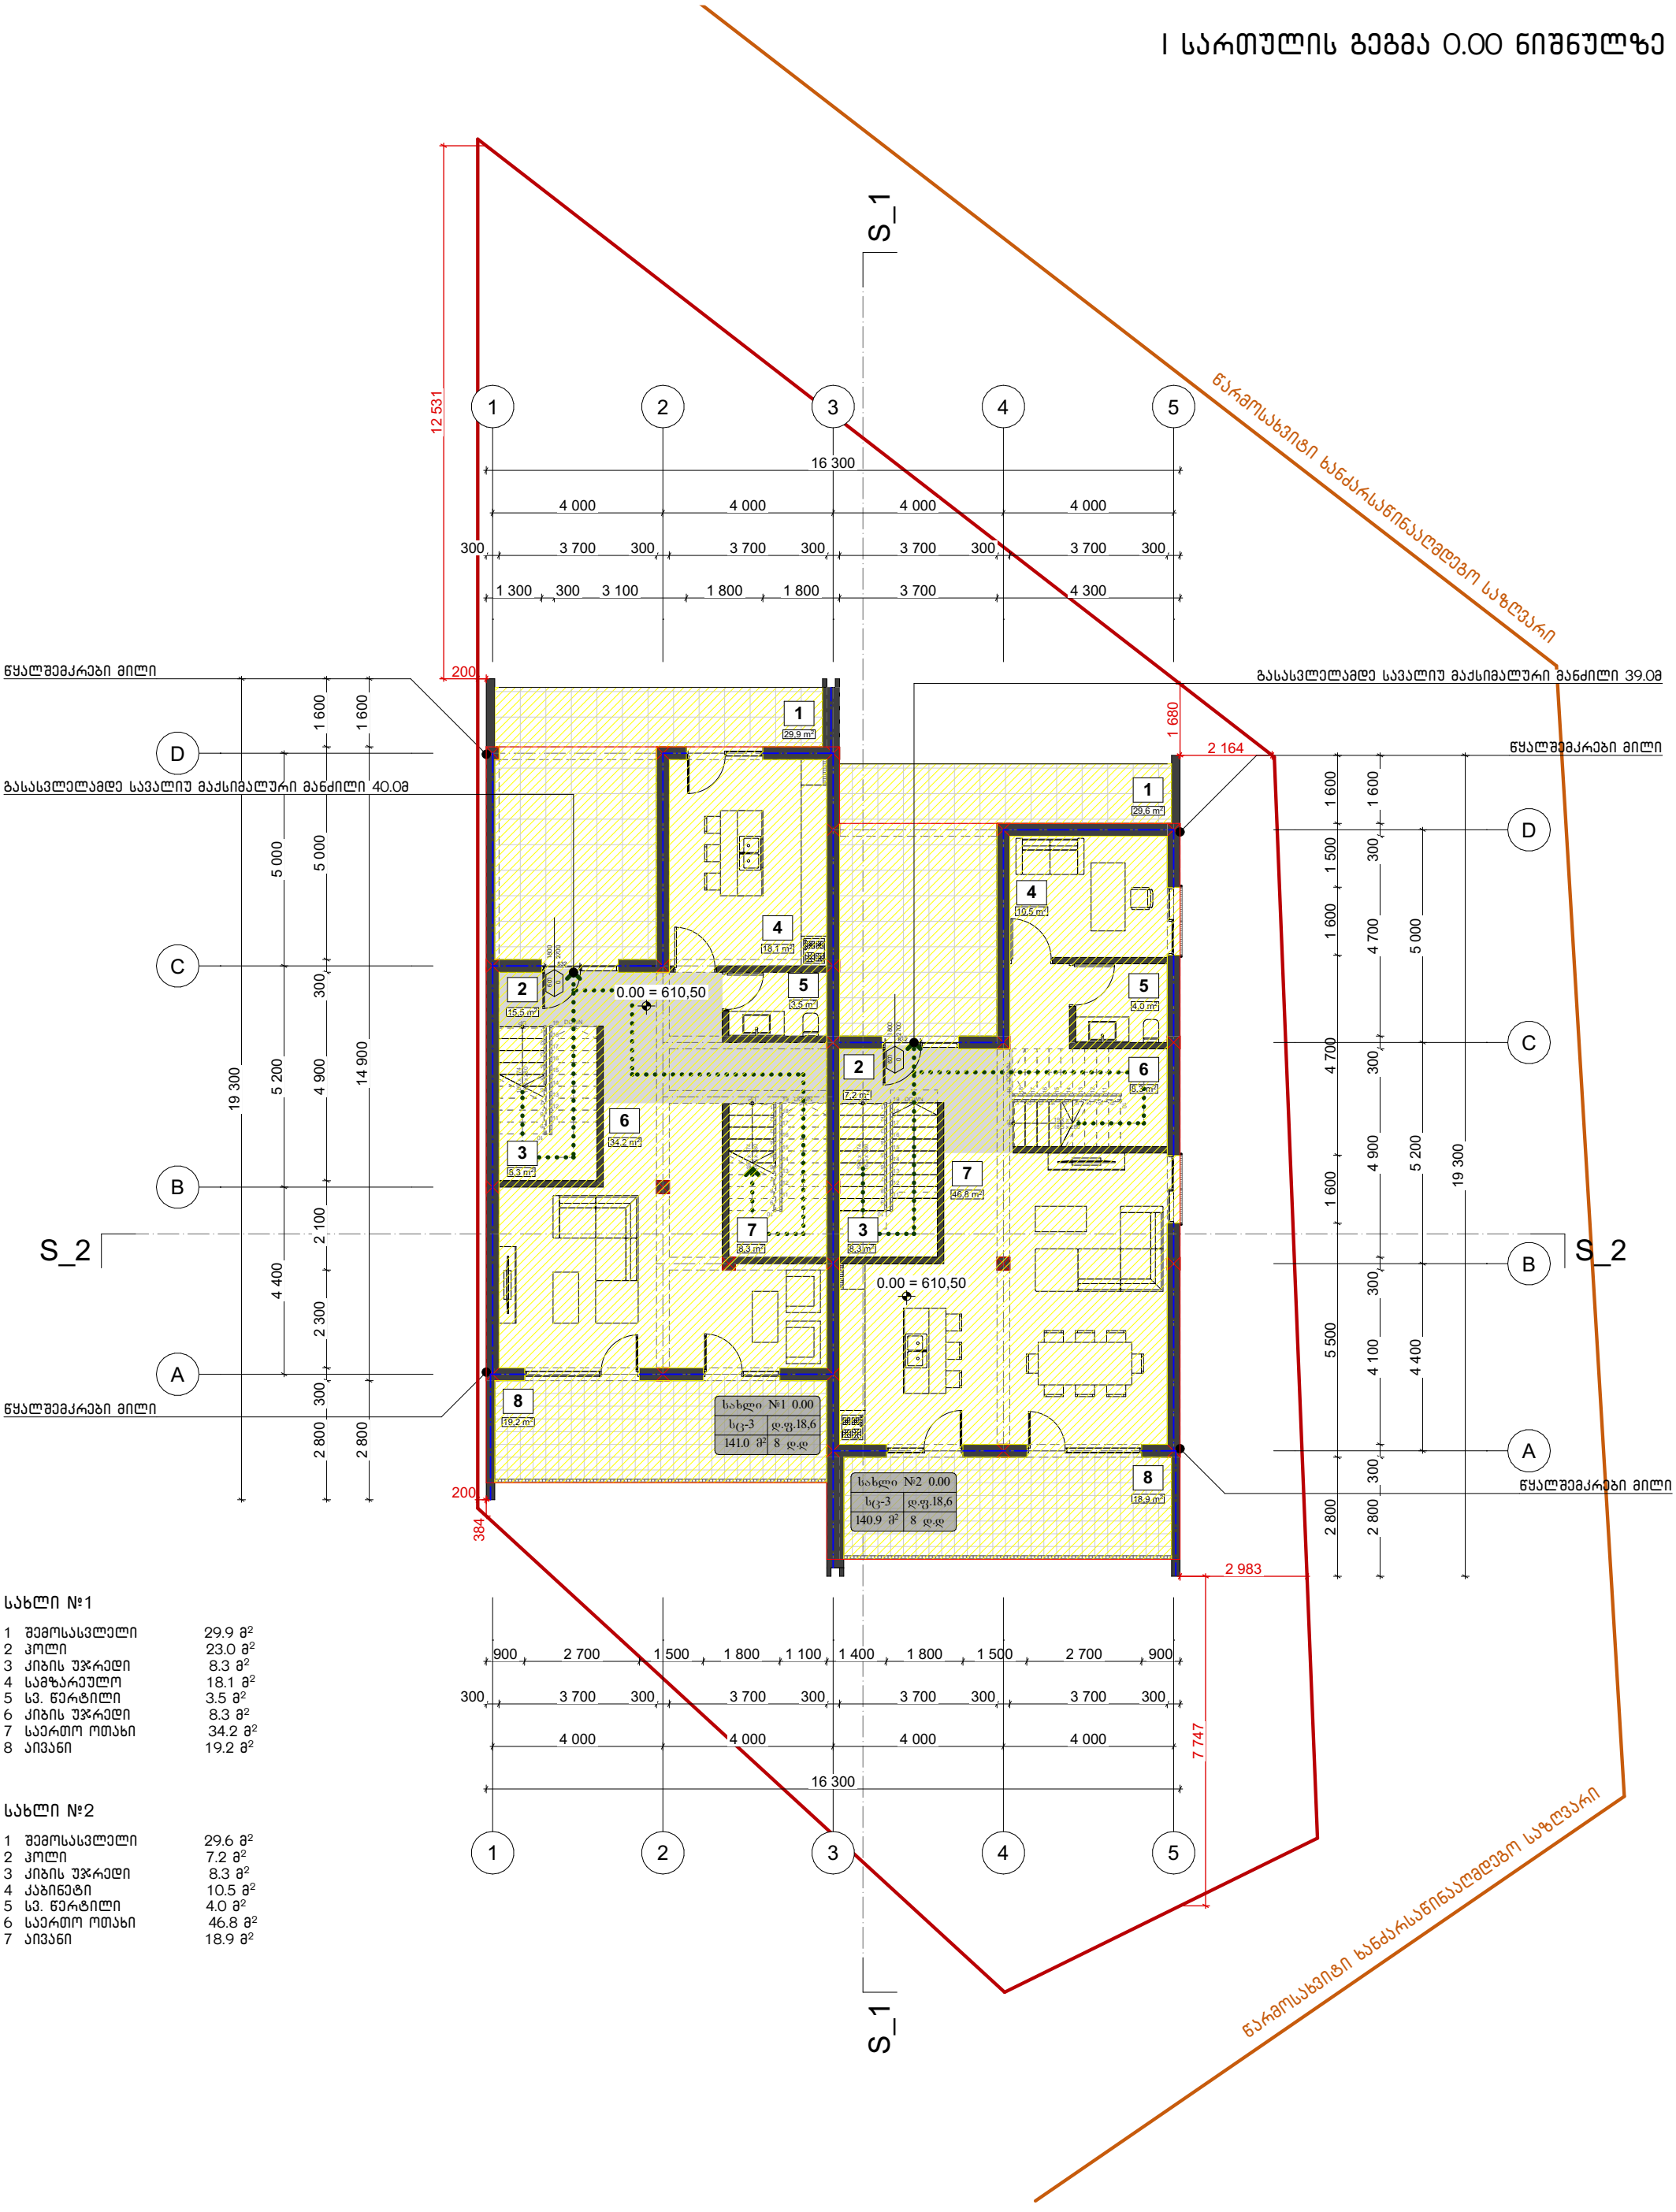

სახლი №1

1	შემოსასვლელი	29.9 მ²
2	ჰოლი	23.0 მ²
3	კიბის უჯრედი	8.3 მ²
4	სამზარეულო	18.1 მ²
5	სვ. წერტილი	3.5 მ²
6	კიბის უჯრედი	8.3 მ²
7	საერთო ოთახი	34.2 მ²
8	აივანი	19.2 მ²

სახლი №2

1	შემოსასვლელი	29.6 მ²
2	ჰოლი	7.2 მ²
3	კიბის უჯრედი	8.3 მ²
4	კაბინეტი	10.5 მ²
5	სვ. წერტილი	4.0 მ²
6	საერთო ოთახი	46.8 მ²
7	აივანი	18.9 მ²

მისამართი	ქ. თბილისი ინტენსიფიკაციის მიმდებარედ		
საკადასტრო	01.14.16.014.407	არქიტექტორი	ნ. სულხანიშვილი
პროექტის სახელწოდება	ორბინიანი საცხოვრებელი სახლი	თარიღი	მარტი 2021
ნახაზის დასახელება	I სართულის გეგმა (0.00)	მასშტაბი	1:100

A 3

II სართულის გეგმა 3.30 ნიშნულზე

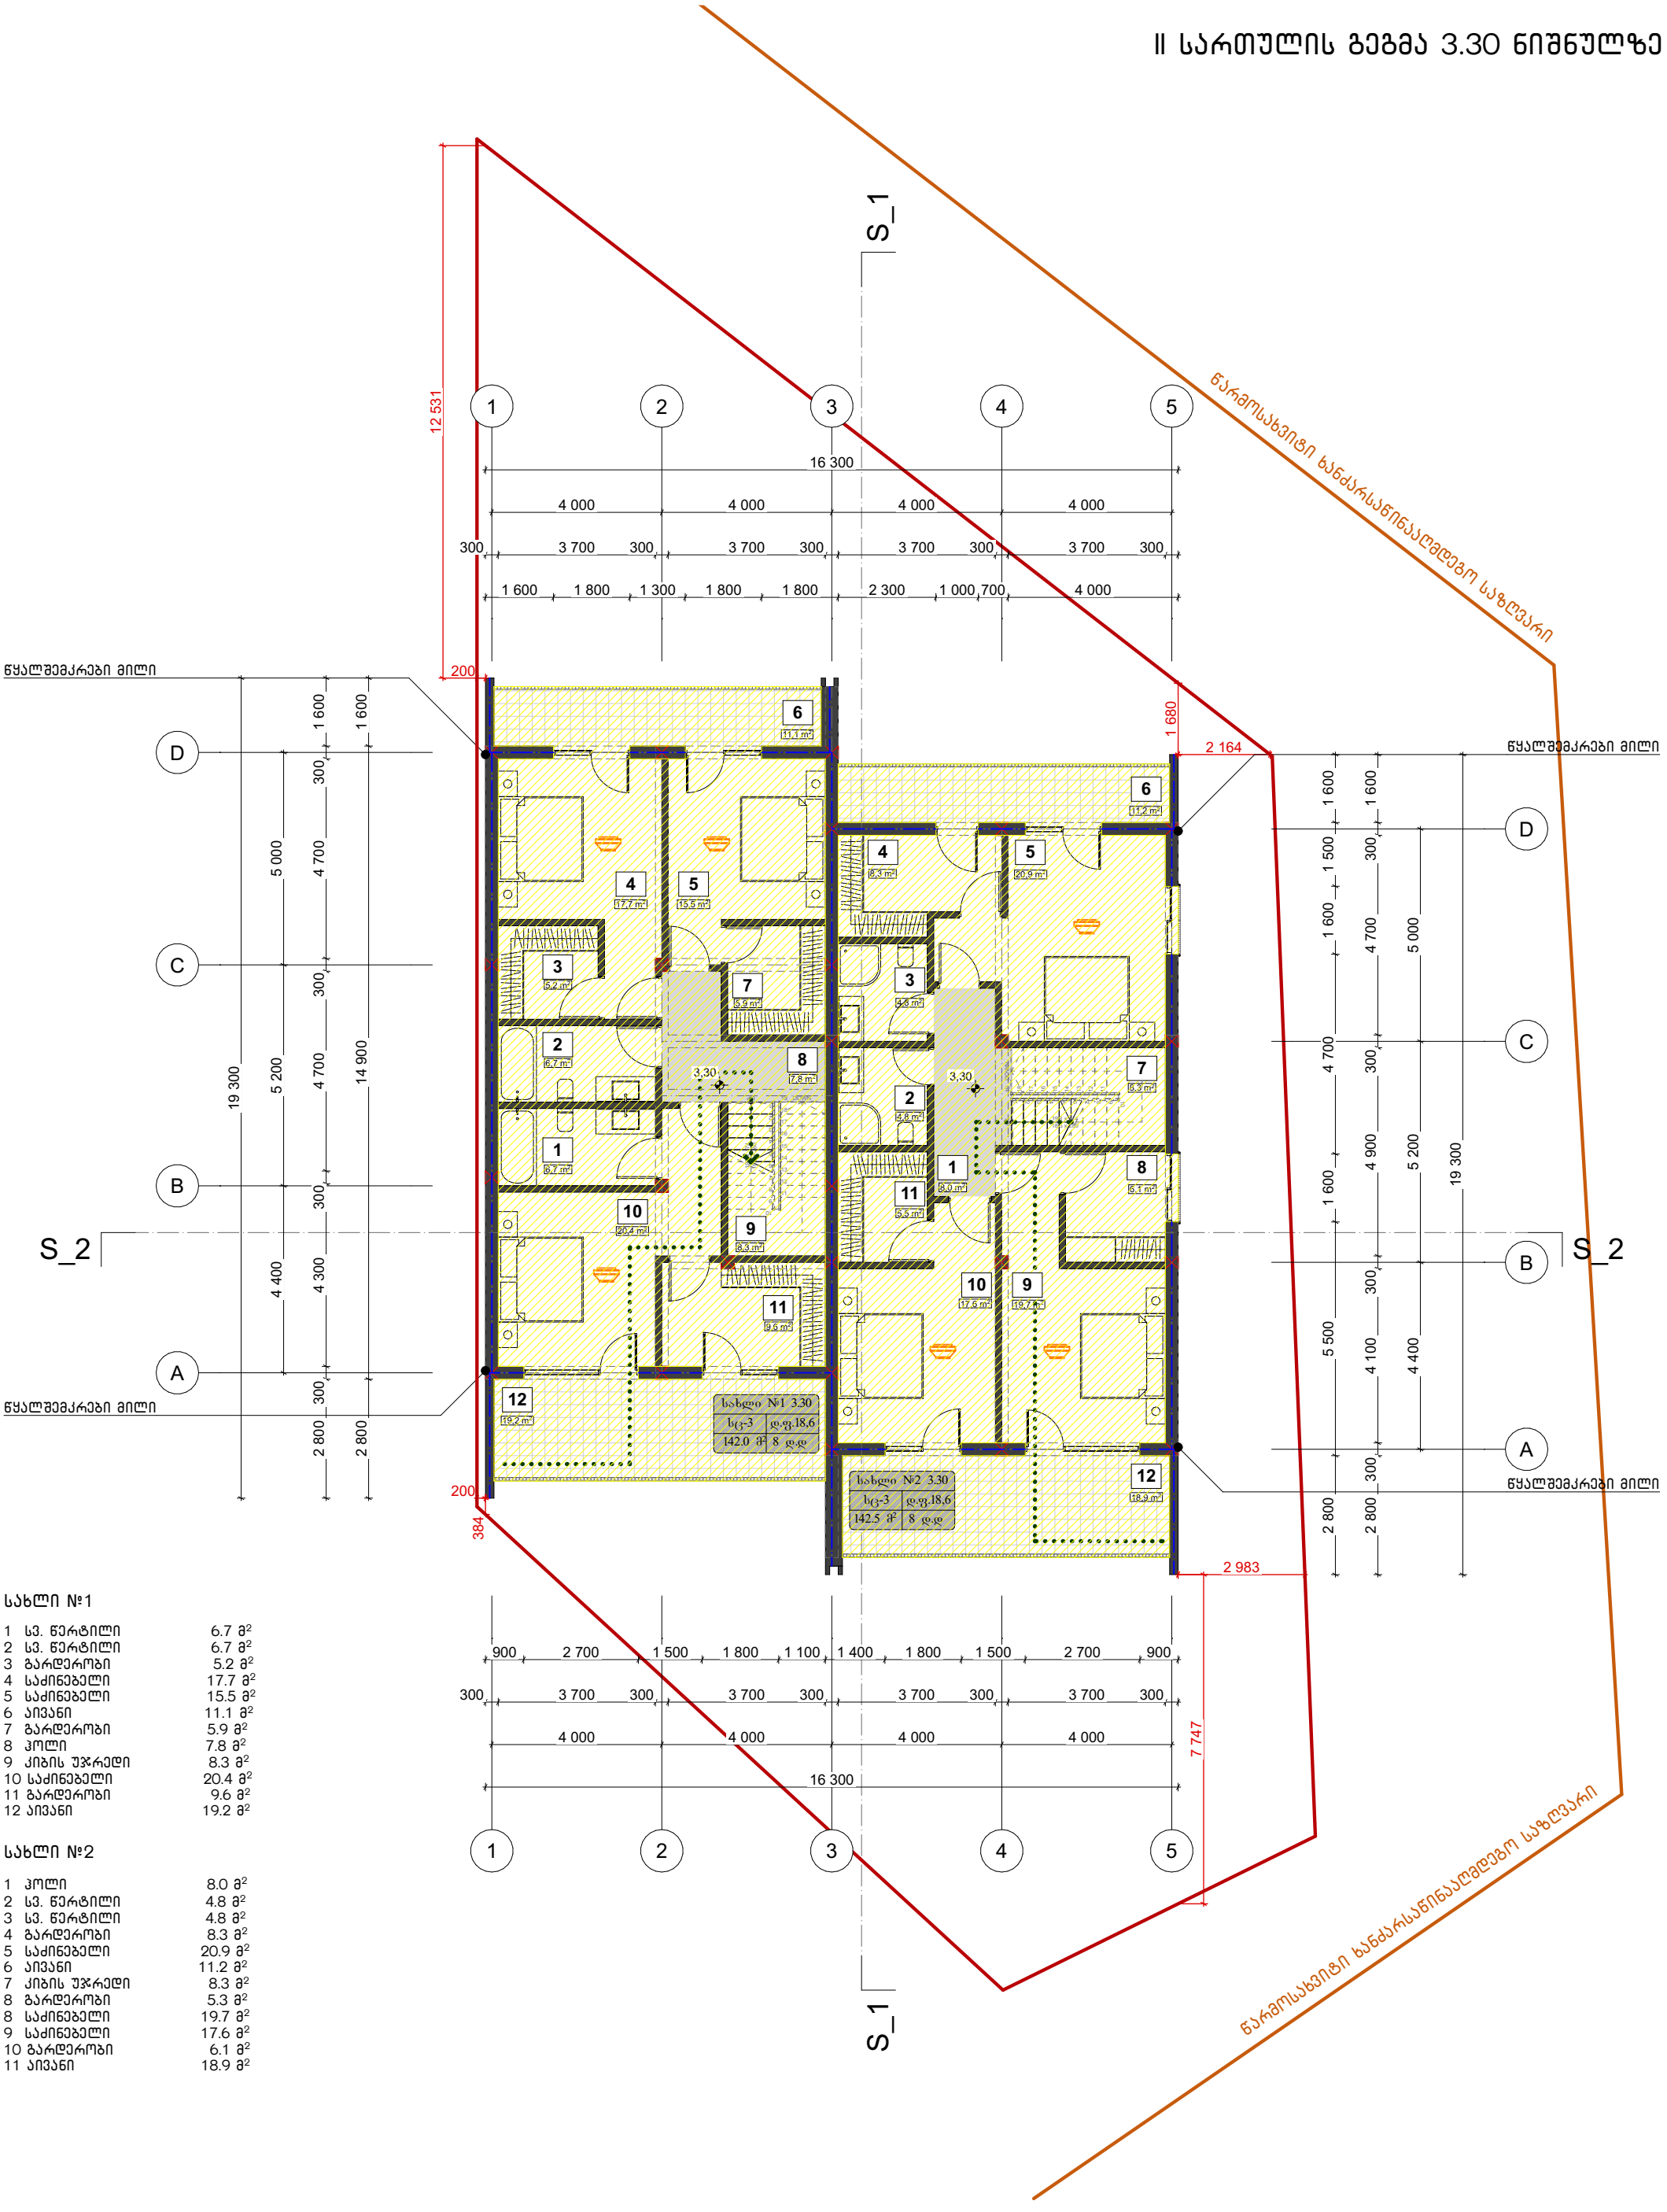

სახლი №1

1	სვ. წერტილი	6.7 მ²
2	სვ. წერტილი	6.7 მ²
3	გარდერობი	5.2 მ²
4	საძინებელი	17.7 მ²
5	საძინებელი	15.5 მ²
6	აივანი	11.1 მ²
7	გარდერობი	5.9 მ²
8	ჰოლი	7.8 მ²
9	კიბის უჯრედი	8.3 მ²
10	საძინებელი	20.4 მ²
11	გარდერობი	9.6 მ²
12	აივანი	19.2 მ²

სახლი №2

1	ჰოლი	8.0 მ²
2	სვ. წერტილი	4.8 მ²
3	სვ. წერტილი	4.8 მ²
4	გარდერობი	8.3 მ²
5	საძინებელი	20.9 მ²
6	აივანი	11.2 მ²
7	კიბის უჯრედი	8.3 მ²
8	გარდერობი	5.3 მ²
8	საძინებელი	19.7 მ²
9	საძინებელი	17.6 მ²
10	გარდერობი	6.1 მ²
11	აივანი	18.9 მ²

მისამართი	ქ. თბილისი ინტენსიფიკაციის მიმდებარედ		
საკადასტრო	01.14.16.014.407	არქიტექტორი	ნ. სულხანიშვილი
პროექტის სახელწოდება	ორბინიანი საცხოვრებელი სახლი	თარიღი	მარტი 2021
ნახაზის დასახელება	II სართულის გეგმა (3.30)	მასშტაბი	1:100

A 3

სახურავის გეგმა 6.60 ნიშნულზე

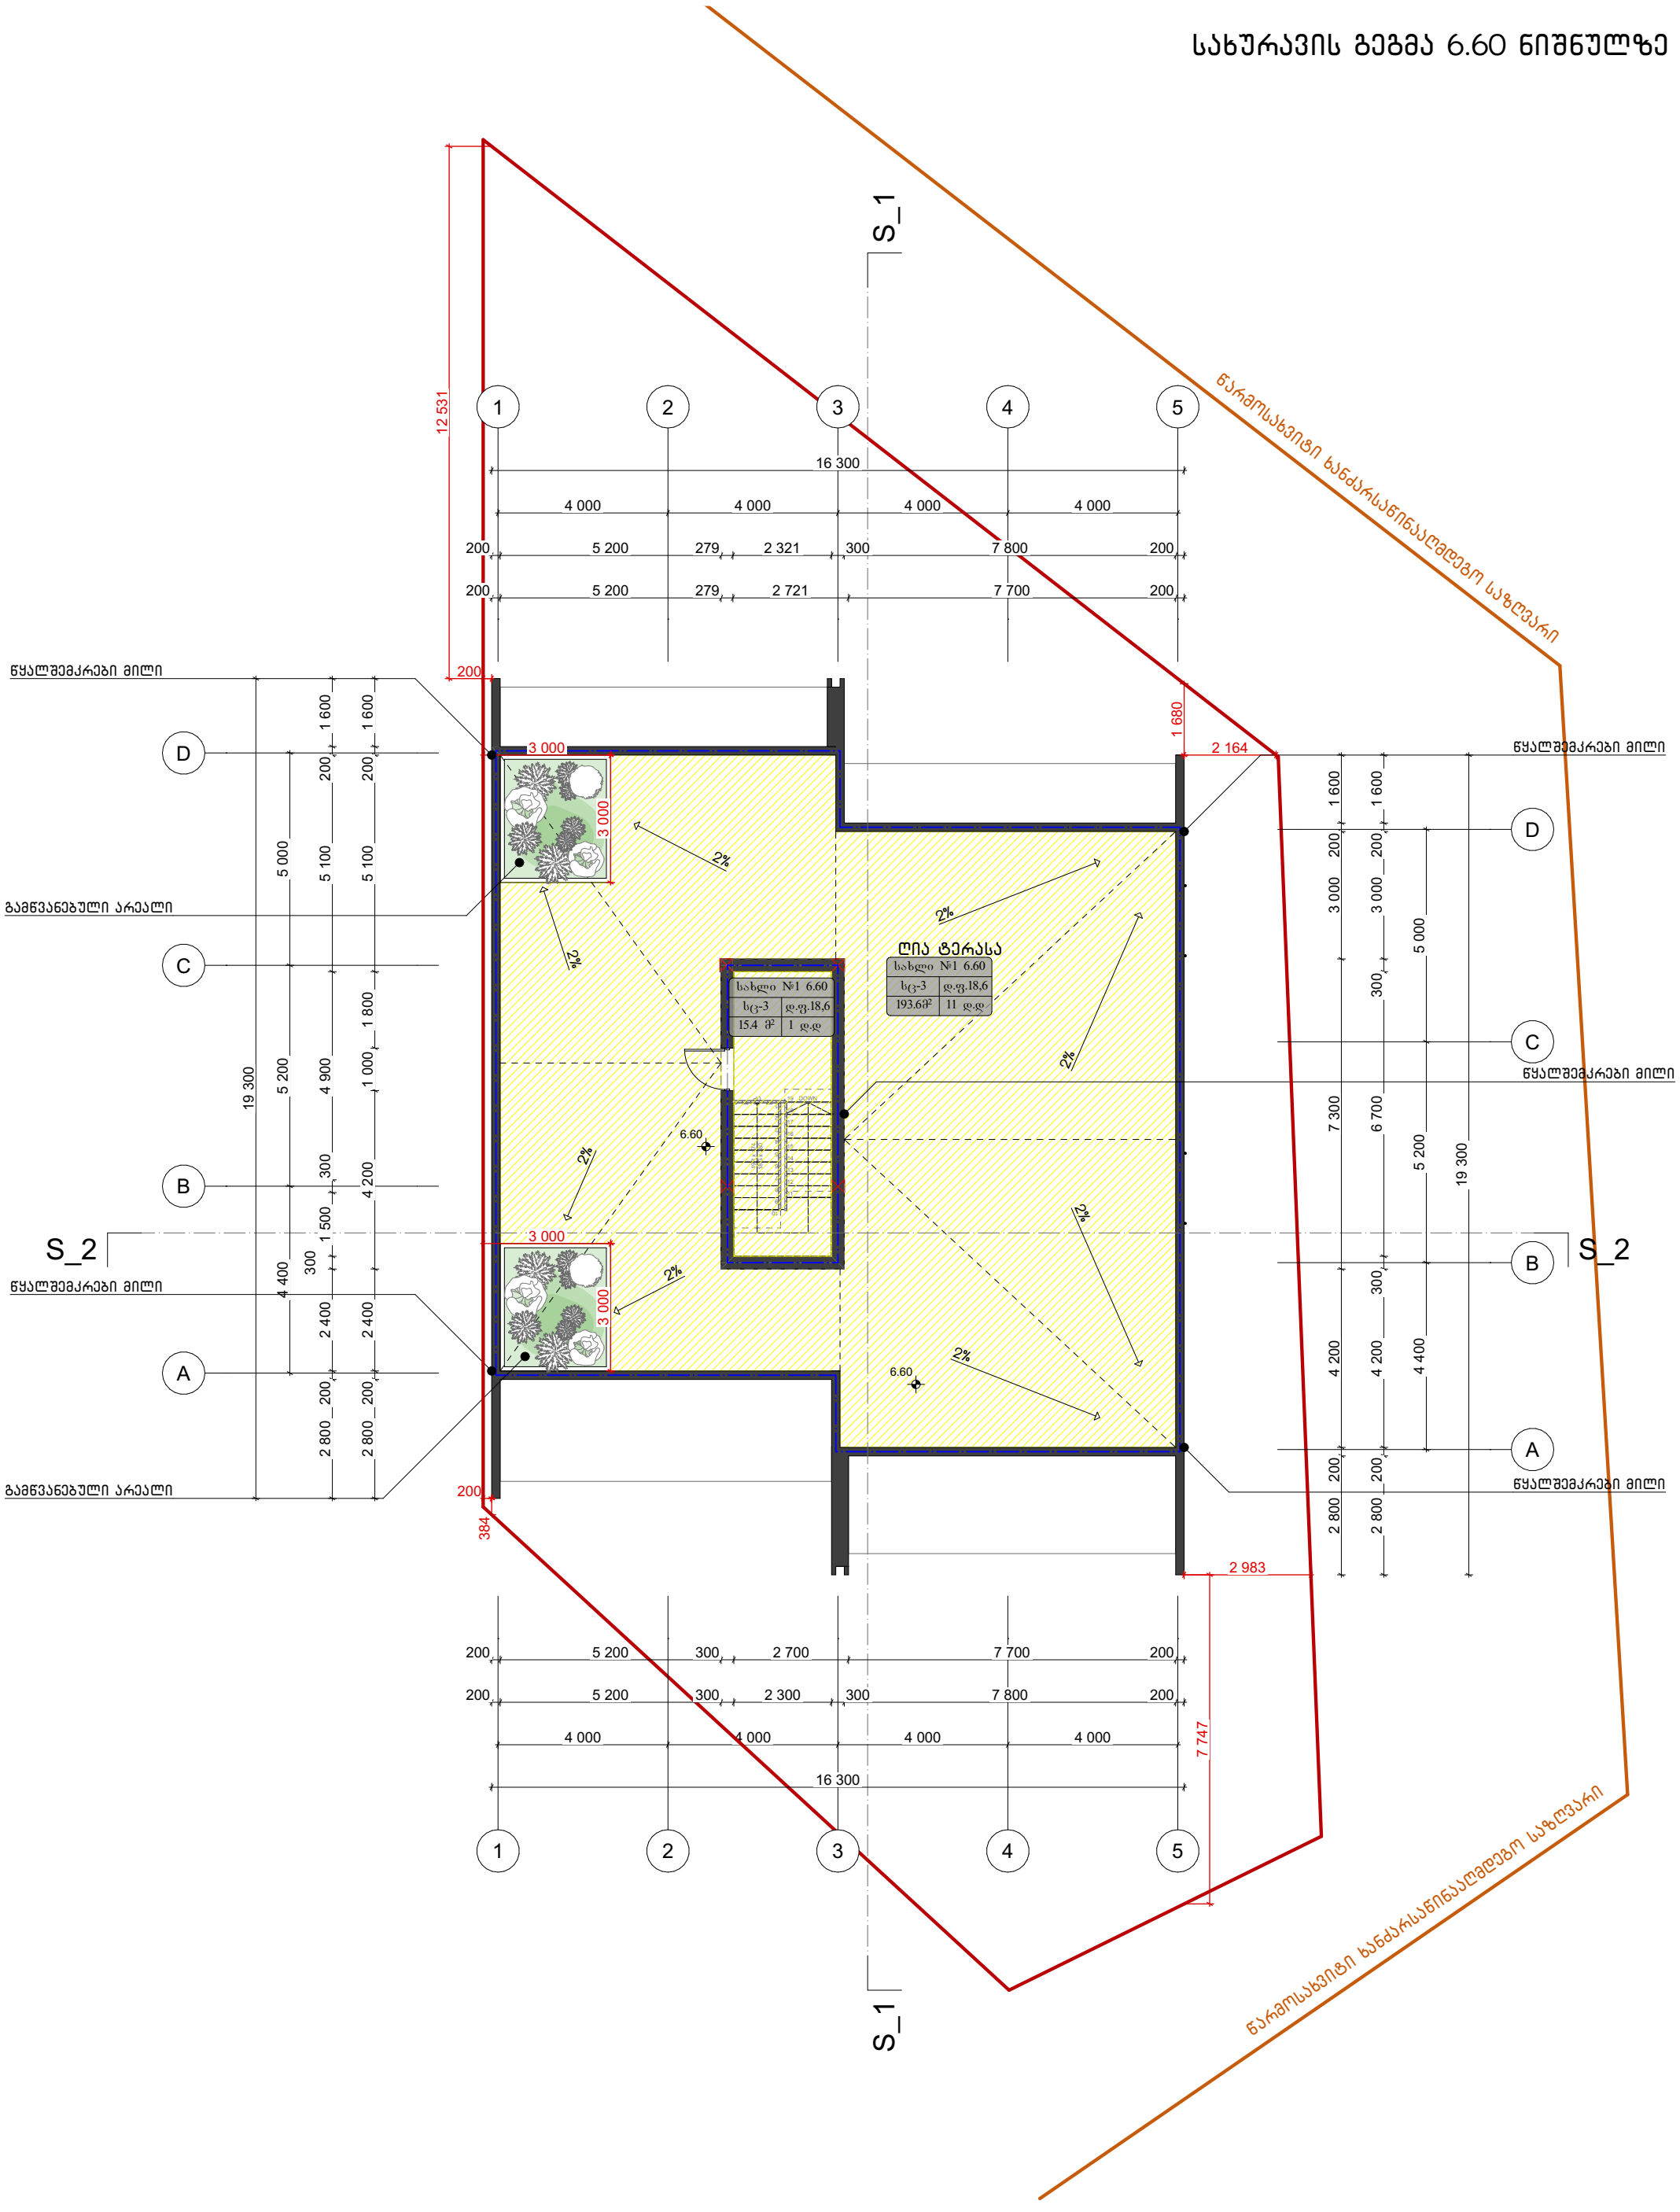

მისამართი	ქ. თბილისი ინტენსიფიკაციის მიმდებარედ			
საკადასტრო	01.14.16.014.407	არქიტექტორი	ნ. სულხანიშვილი	A 3
პროექტის სახელწოდება	ორბინიანი საცხოვრებელი სახლი	თარიღი	მარტი 2021	
ნახაზის დასახელება	სახურავის გეგმა (6.60)	მასშტაბი	1:100	

გადახურვის სქემა 8.90 ნიშნულზე

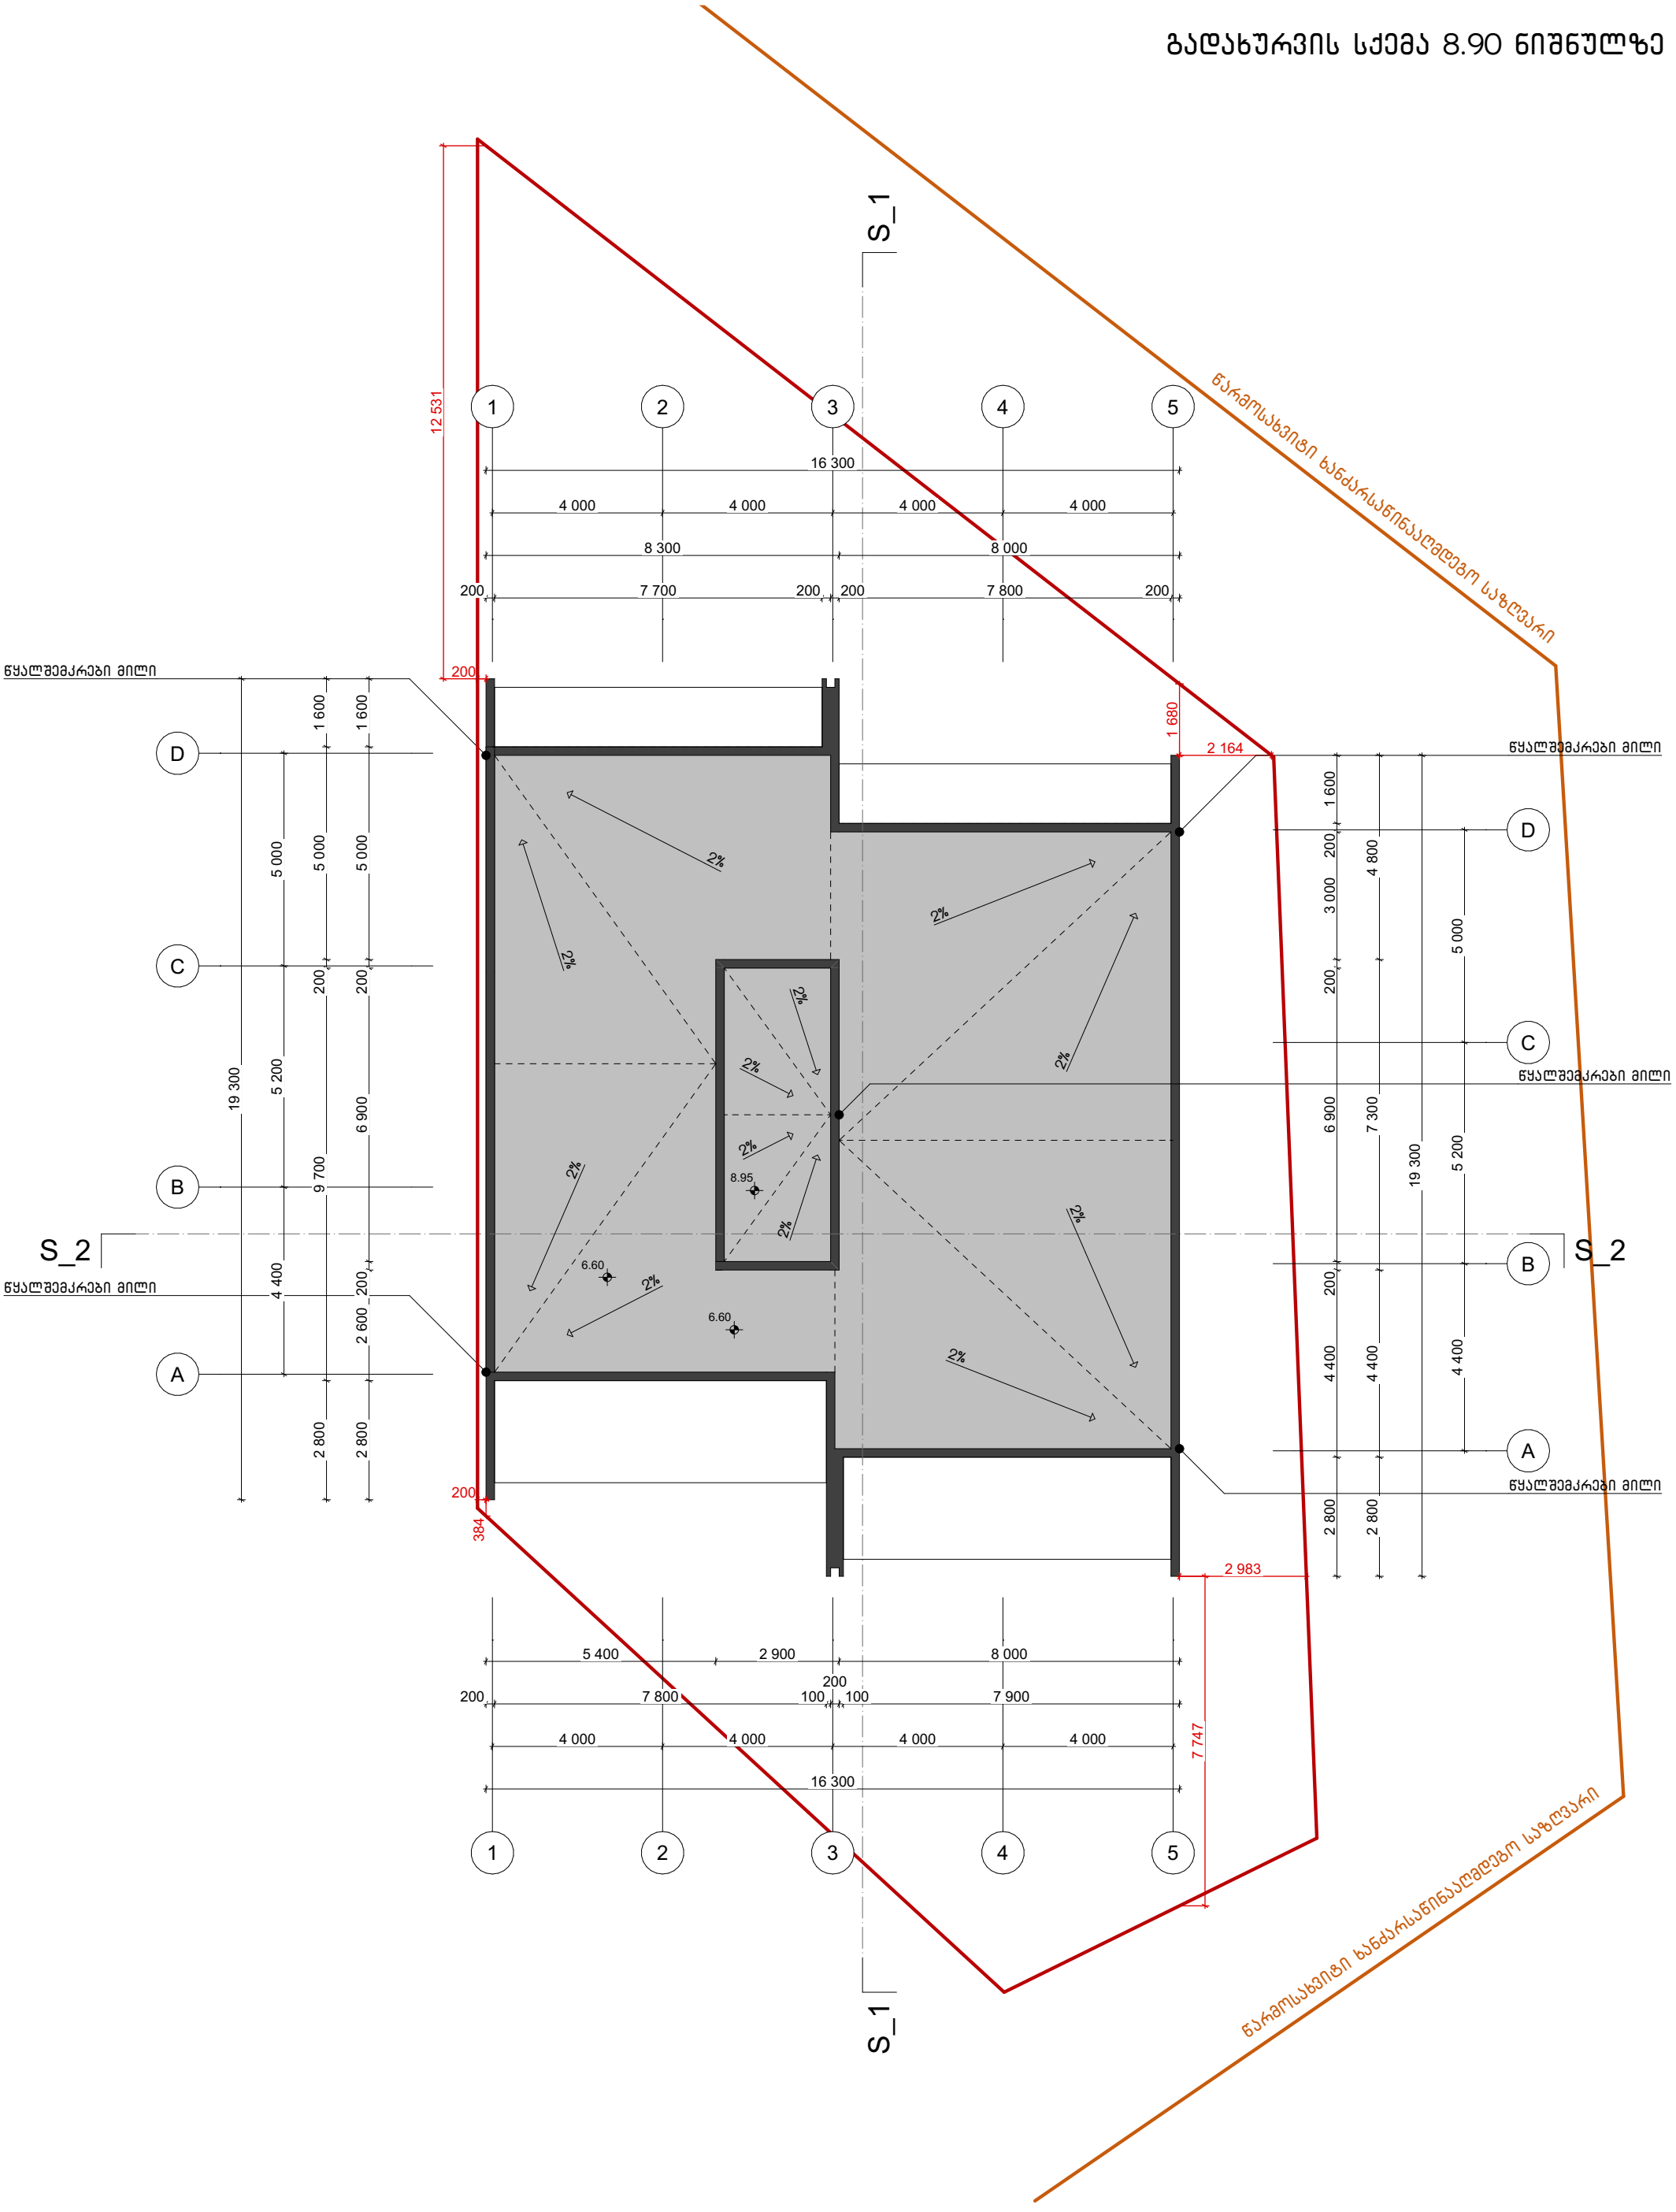

მისამართი	ქ. თბილისი ინტენსიფიკაციის მიმდებარედ			
საკადასტრო	01.14.16.014.407	არქიტექტორი	ნ. სულხანიშვილი	A 3
პროექტის სახელწოდება	ორბინიანი საცხოვრებელი სახლი	თარიღი	მარტი 2021	
ნახაზის დასახელება	გადახურვის სქემა (8.90)	მასშტაბი	1:100	