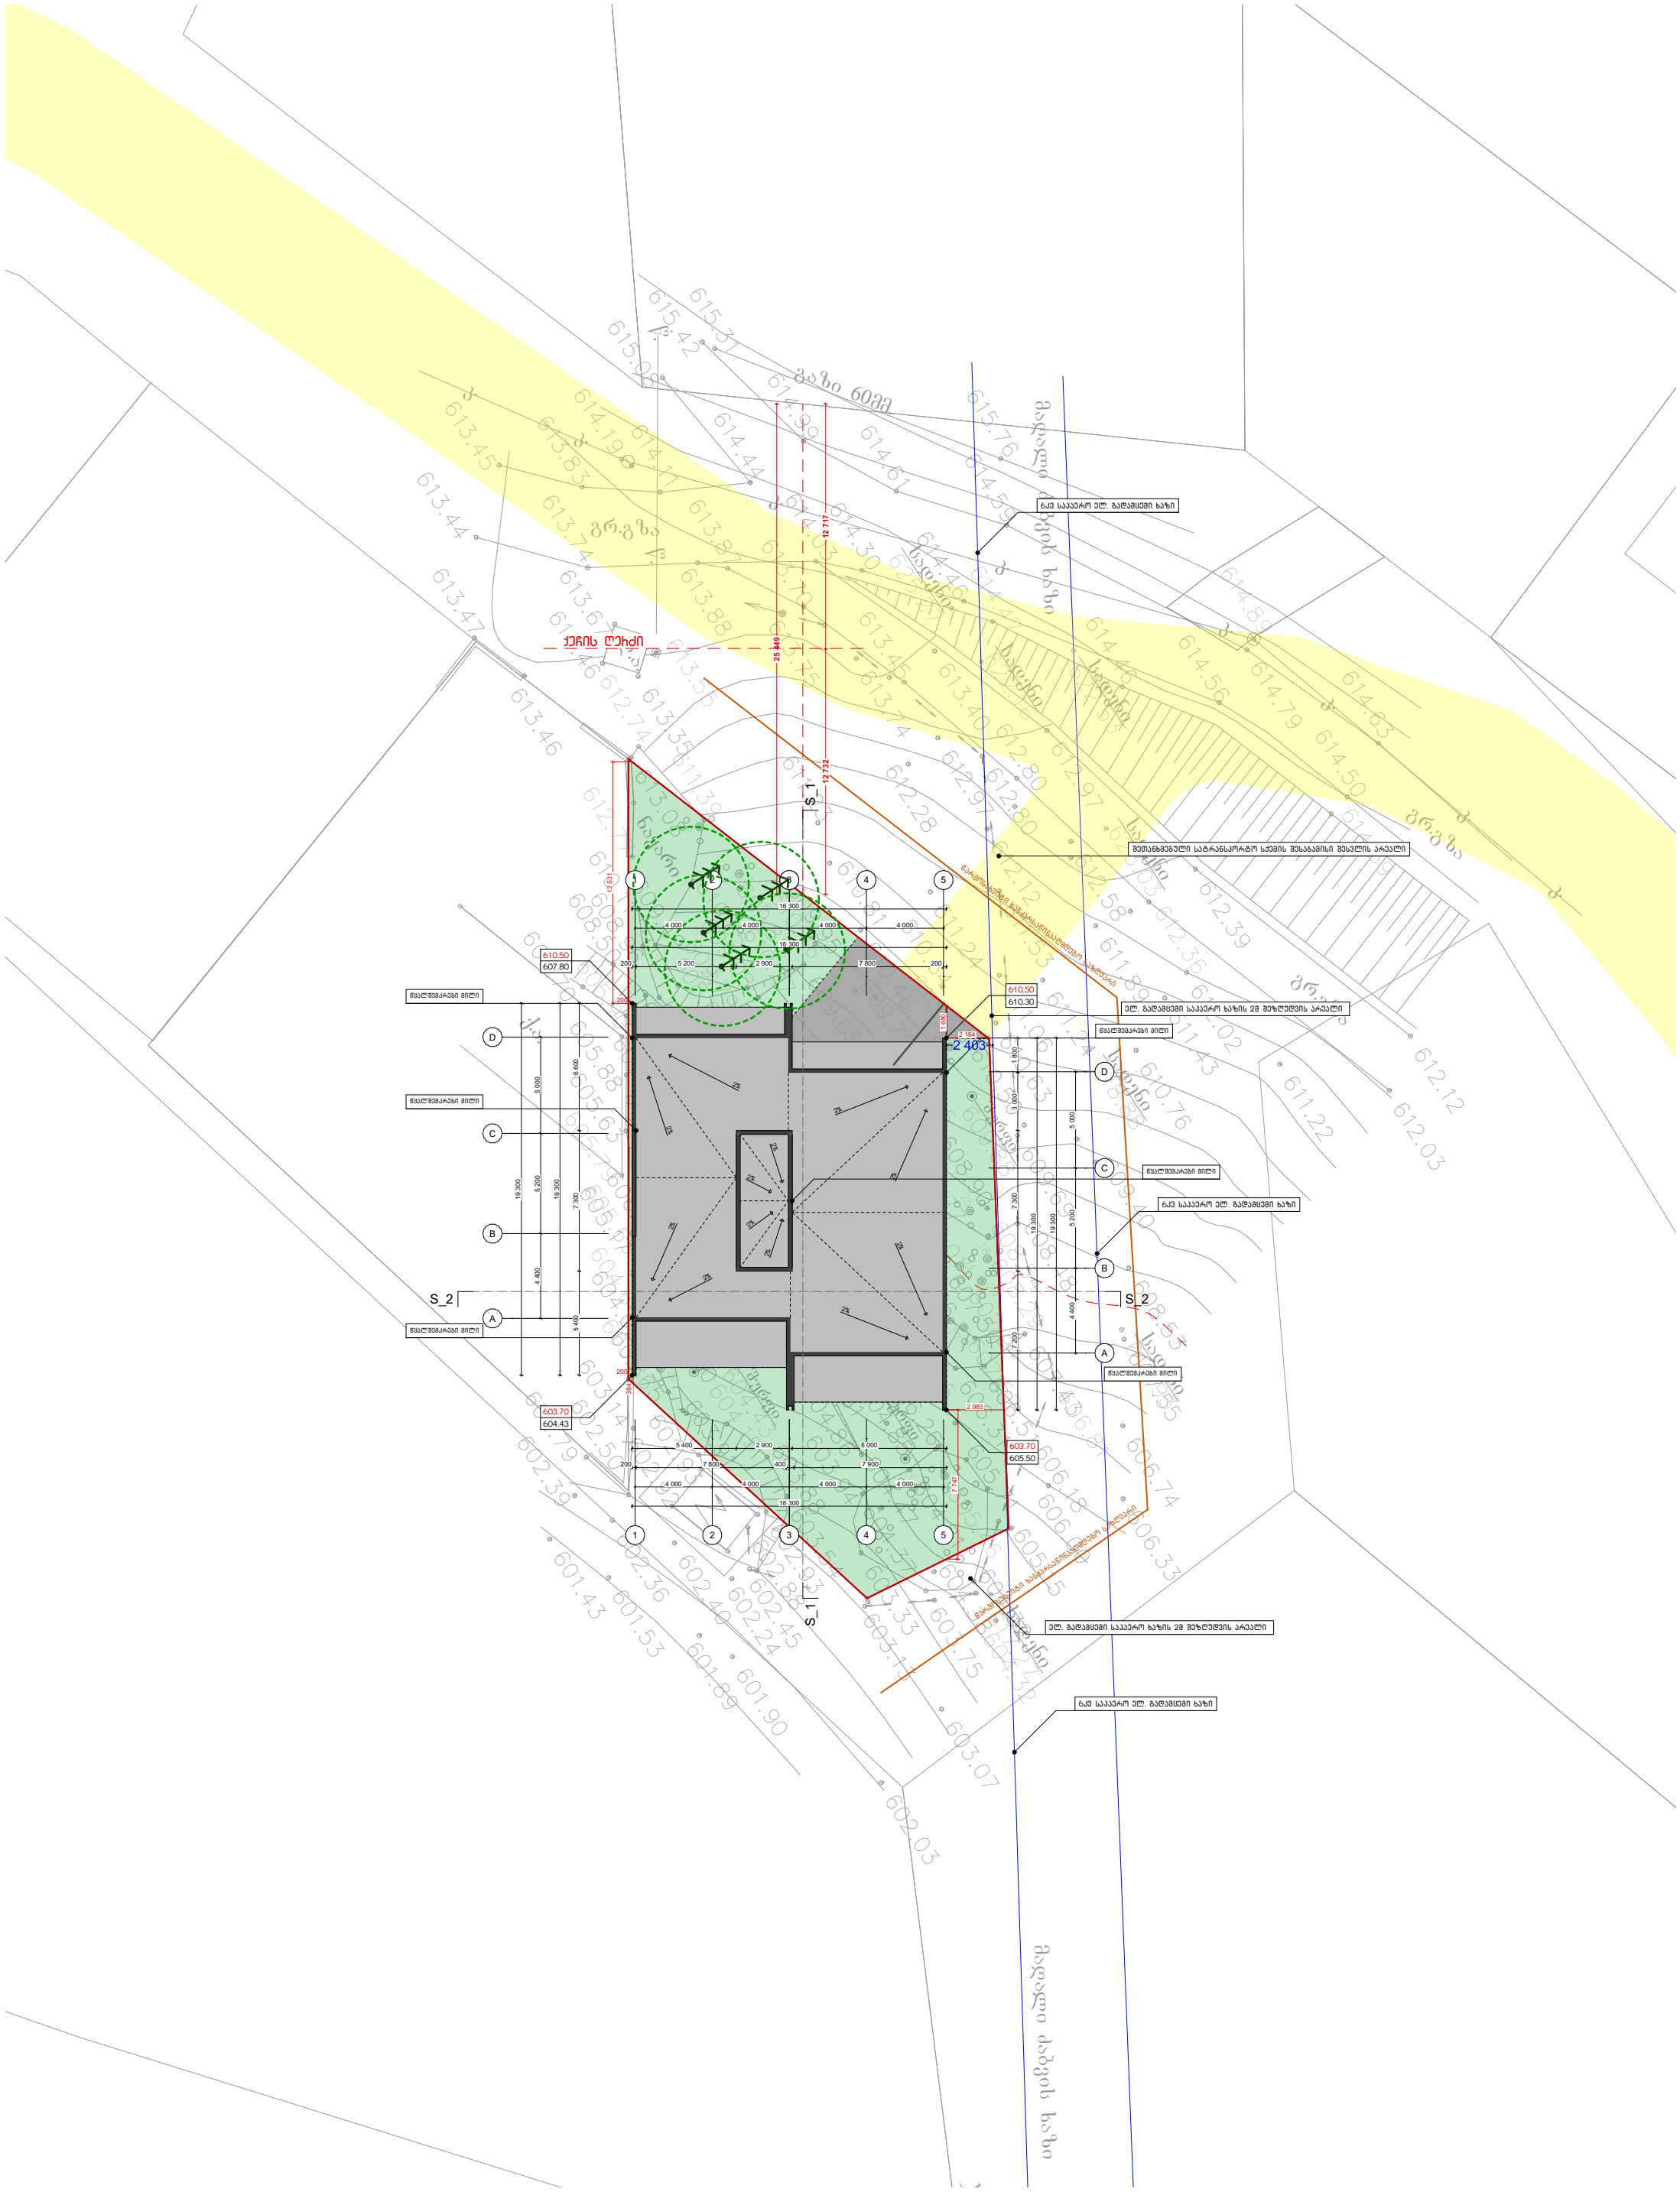
ჯუჩის ლოჩქი
S_1
S_2
12 717
12 732
12 531
25 849
610.50
607.80
610.50
610.30
603.70
604.43
603.70
605.50
2 403
2 164
1 680
2 983
384
7 747
ნაგებობის სანიაღვრე სისტემის მიერთების წერტილი
შეთანხმებული სატრანსპორტო სქემის შესაბამისი შესასვლის არეალი
ელ. გადამცემი საკაბელო ხაზის 2მ შეზღუდვის არეალი
ნაგებობის სანიაღვრე სისტემის მიერთების წერტილ

0.5L = 0.4

$$H = \frac{0.5L}{0.4} \quad \frac{6.0}{0.4} \qquad H = 15.00$$

ქუჩის ღერძი

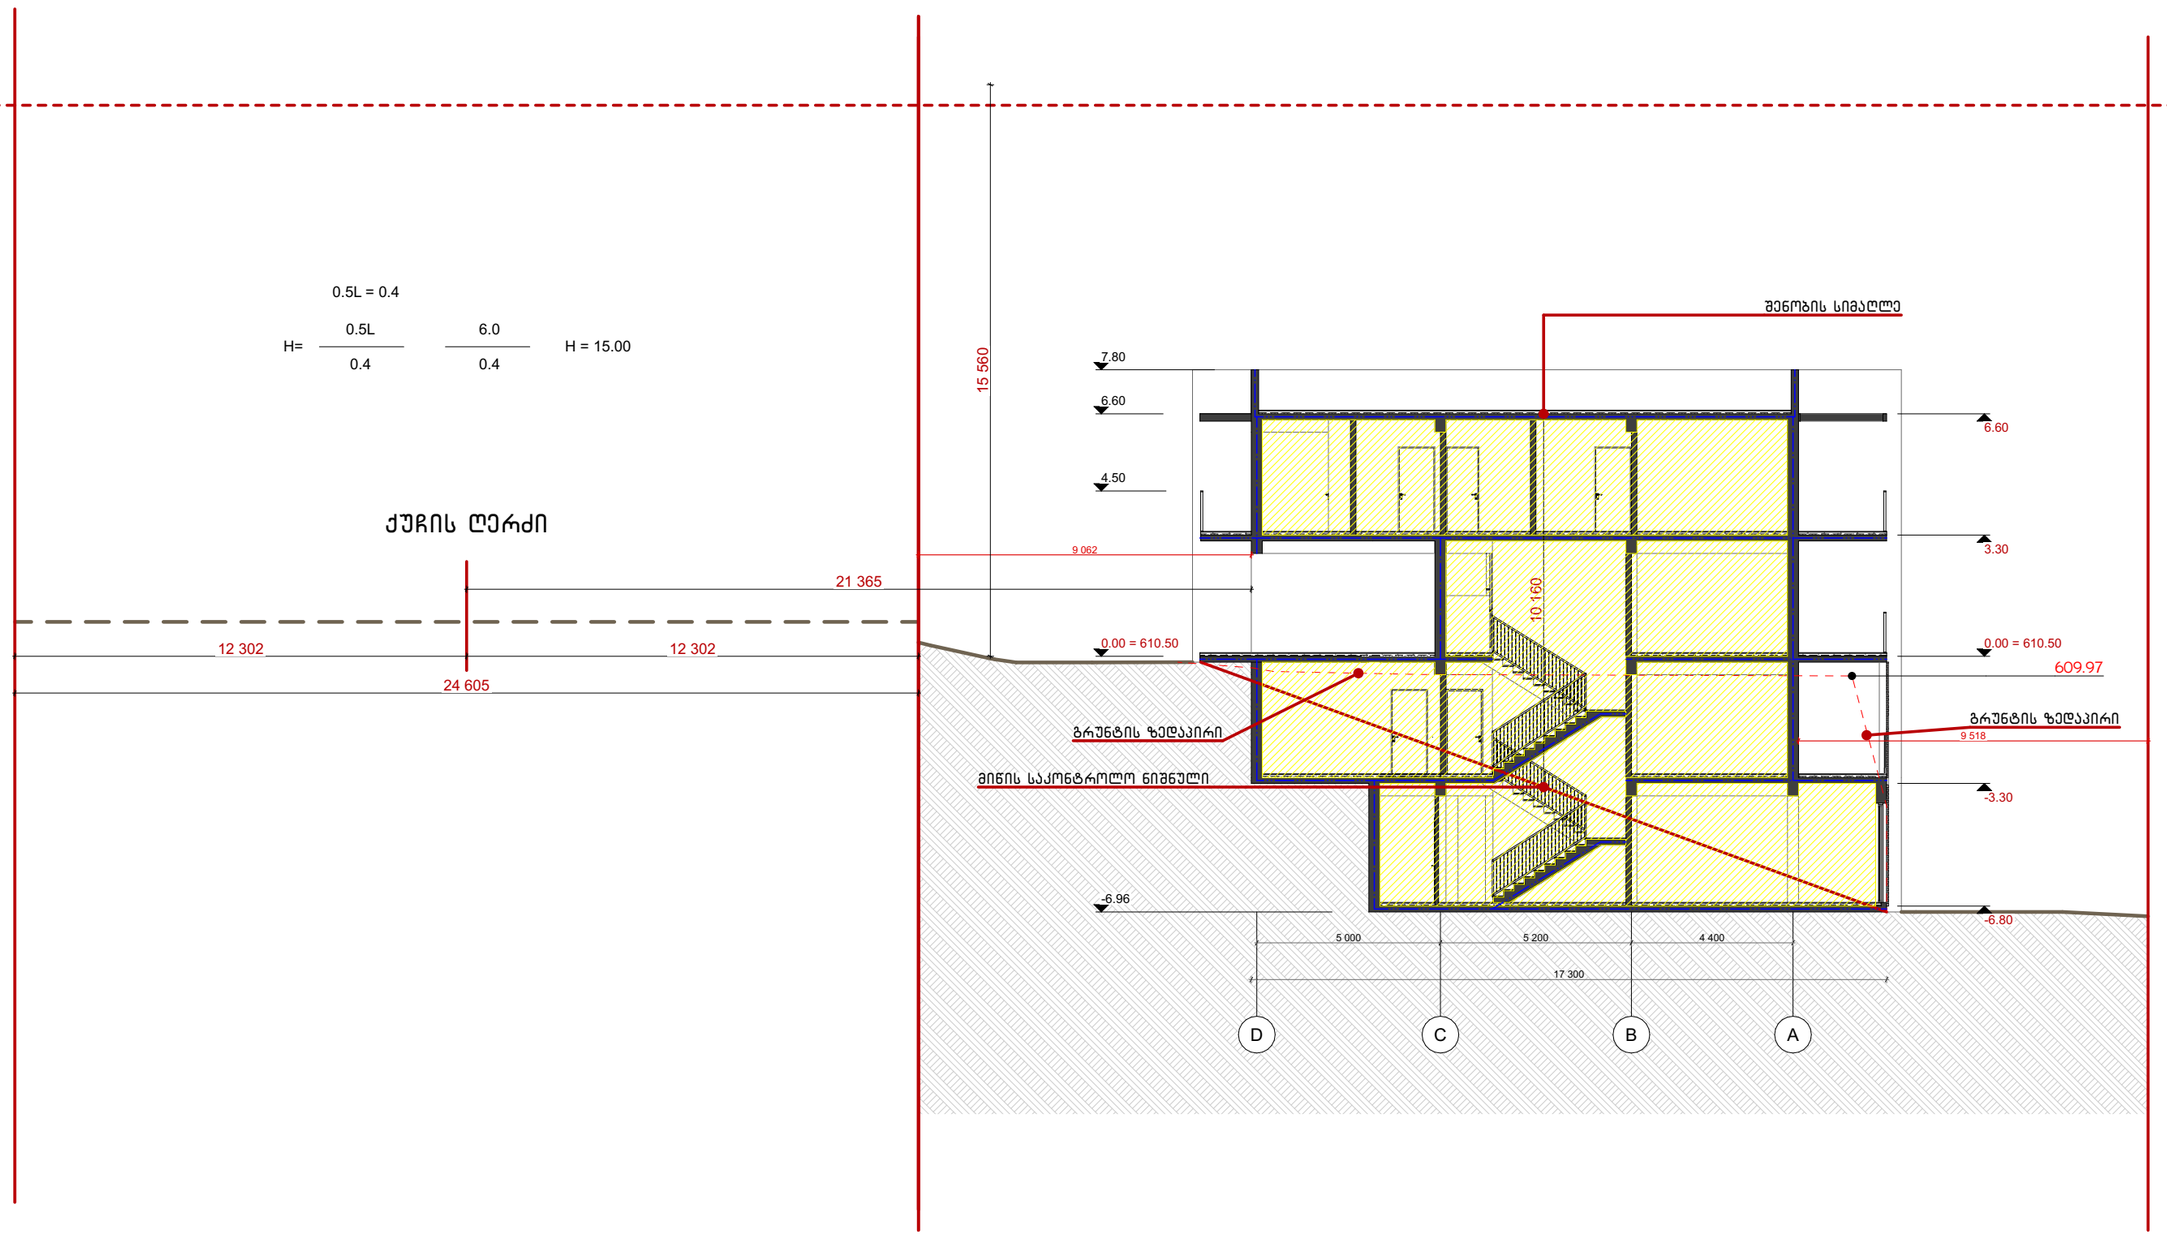

მისამართი	ქ. თბილისი ინტენსიფიკაციის მიმდებარედ		
საკადასტრო	01.14.16.014.407	არქიტექტორი	ნ. სულხანიშვილი
პროექტის სახელწოდება	ორბინიანი საცხოვრებელი სახლი	თარიღი	მარტი 2021
ნახაზის დასახელება	სიმაღლის სხივის განსაზღვრის სქემა	მასშტაბი	1:100

A 3