
გრუნტის ცვლილების გეგმა

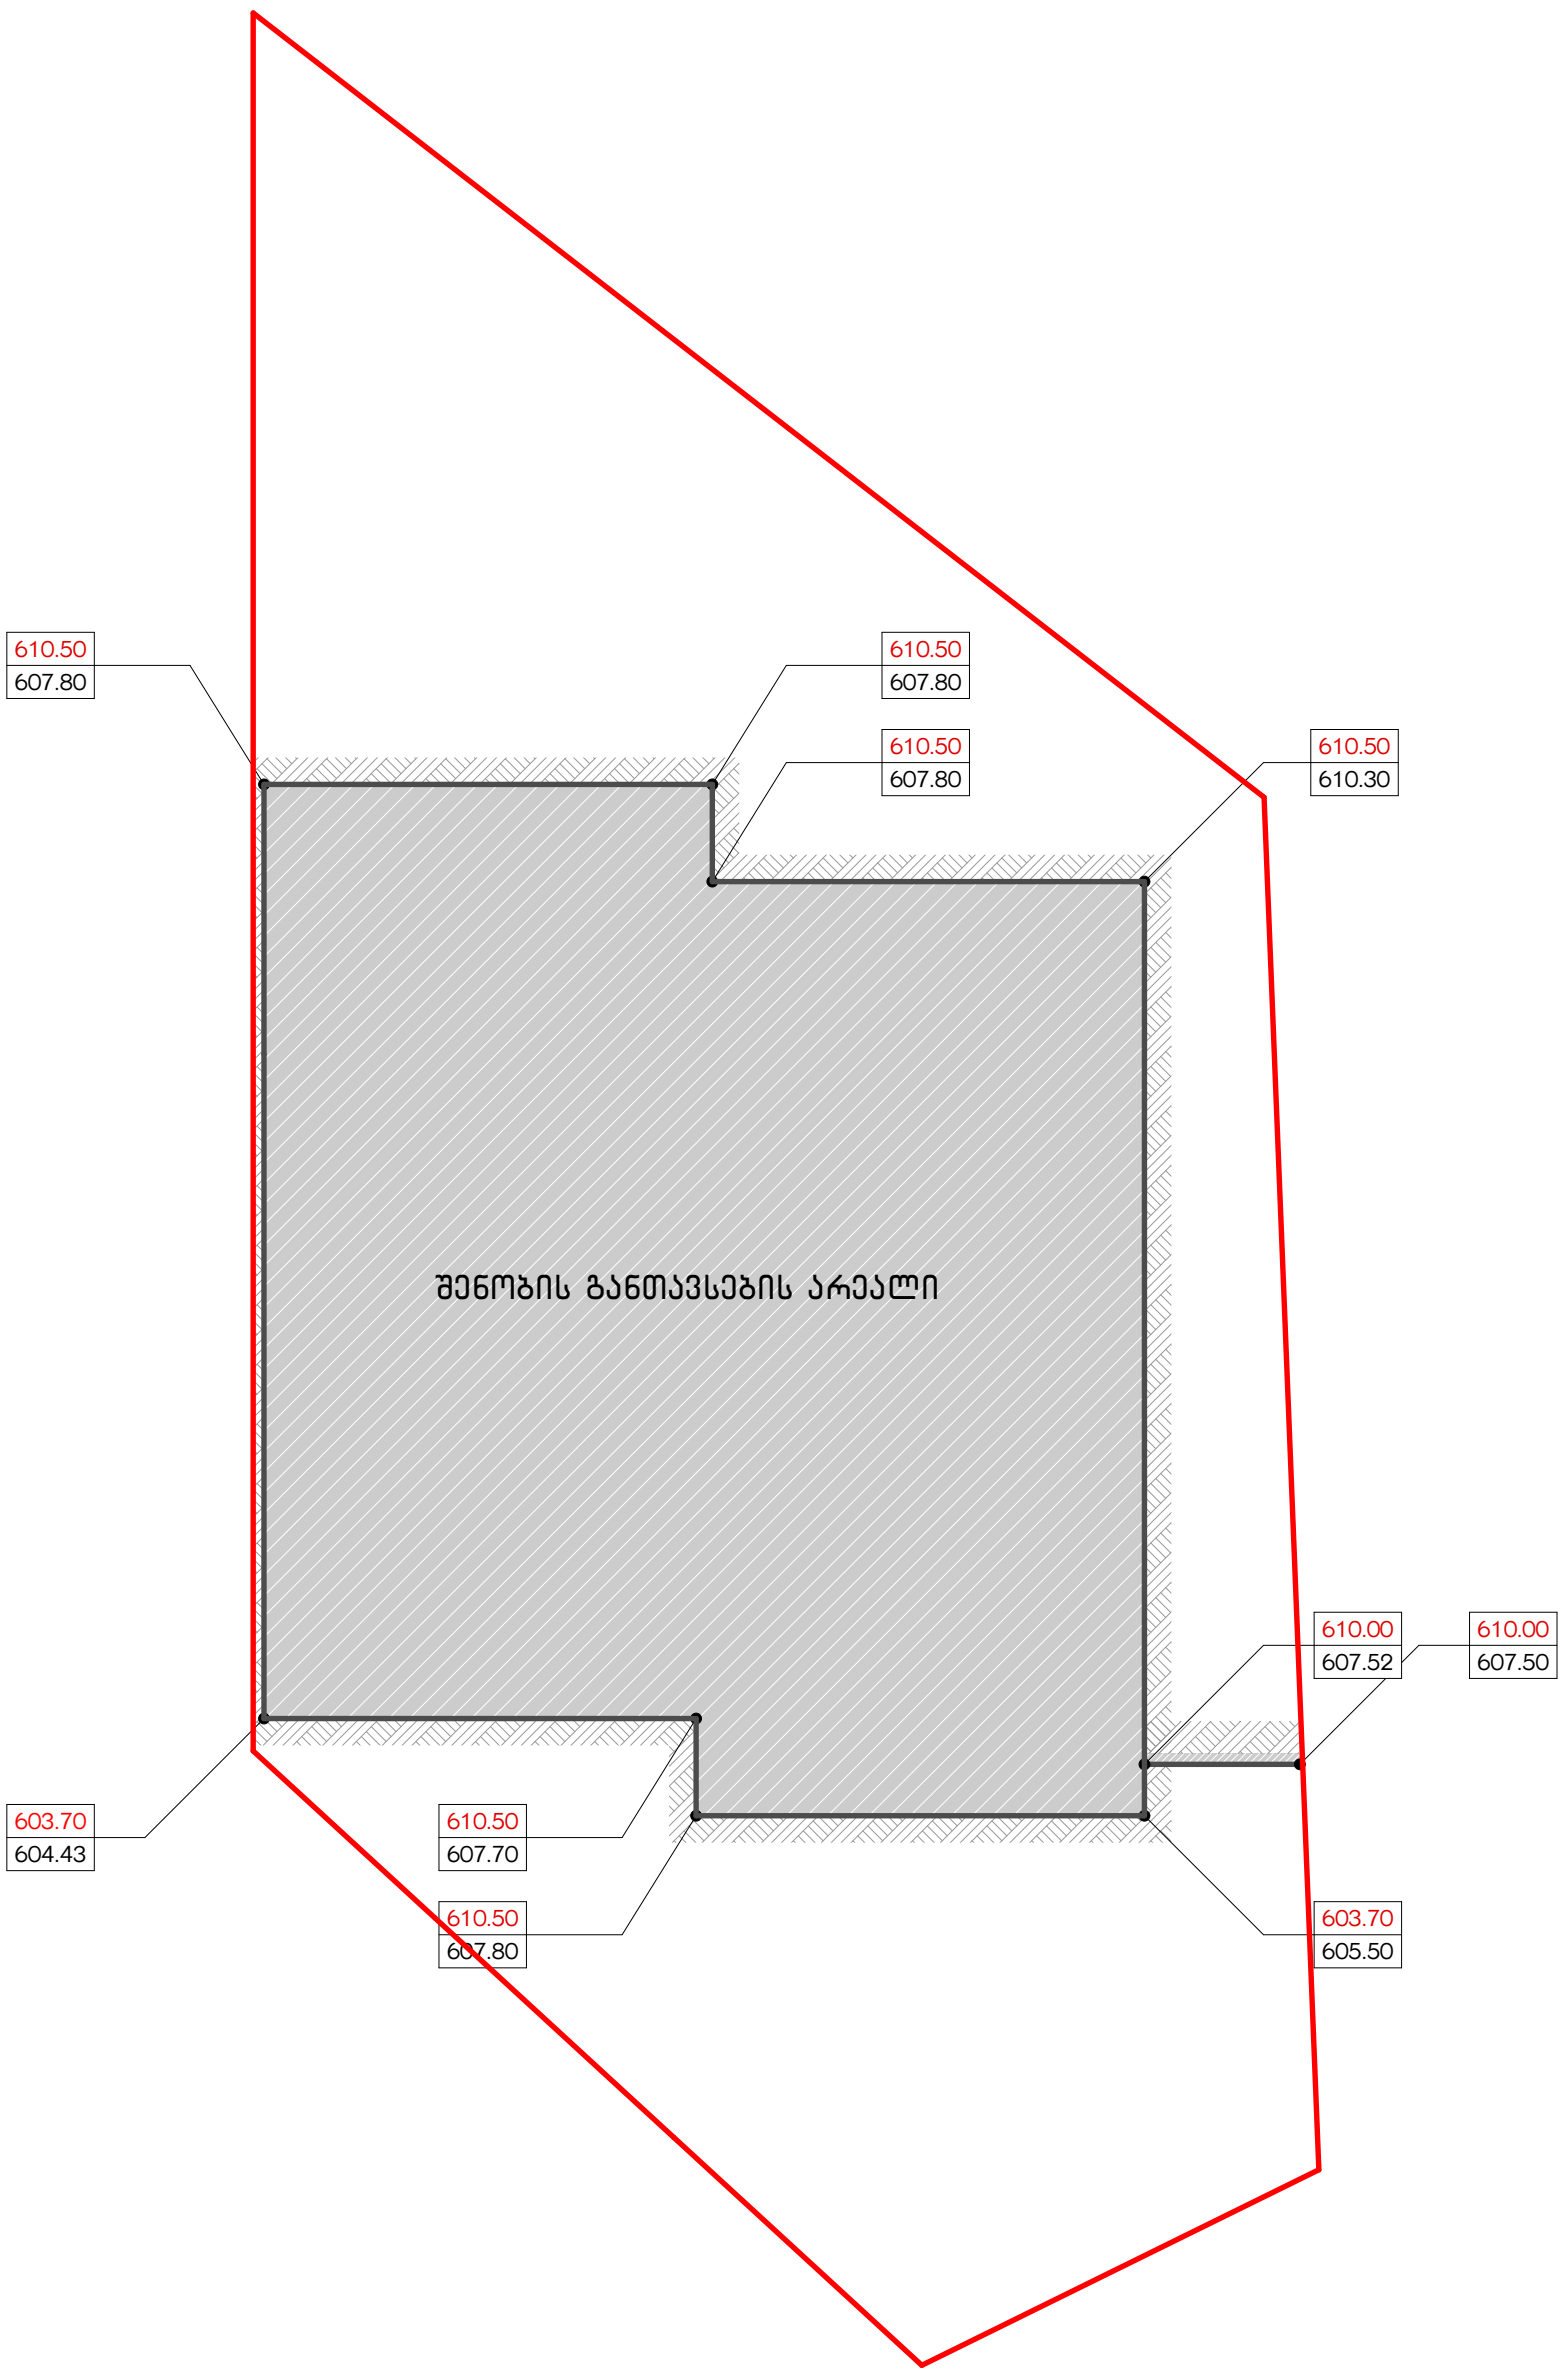

მისამართი	ქ. თბილისი ინტენსიფიკაციის მიმდებარედ			
საკადასტრო	01.14.16.014.407	არქიტექტორი	ნ. სულხანიშვილი	A 3
პროექტის სახელწოდება	ორბინიანი საცხოვრებელი სახლი	თარიღი	ნოემბერი 2020	
ნახაზის დასახელება	გრუნტის ცვლილების გეგმა	მასშტაბი	1:500	