
მიწის ნაკვეთის ტოპოგრაფიული ასომვითი ნახაზი

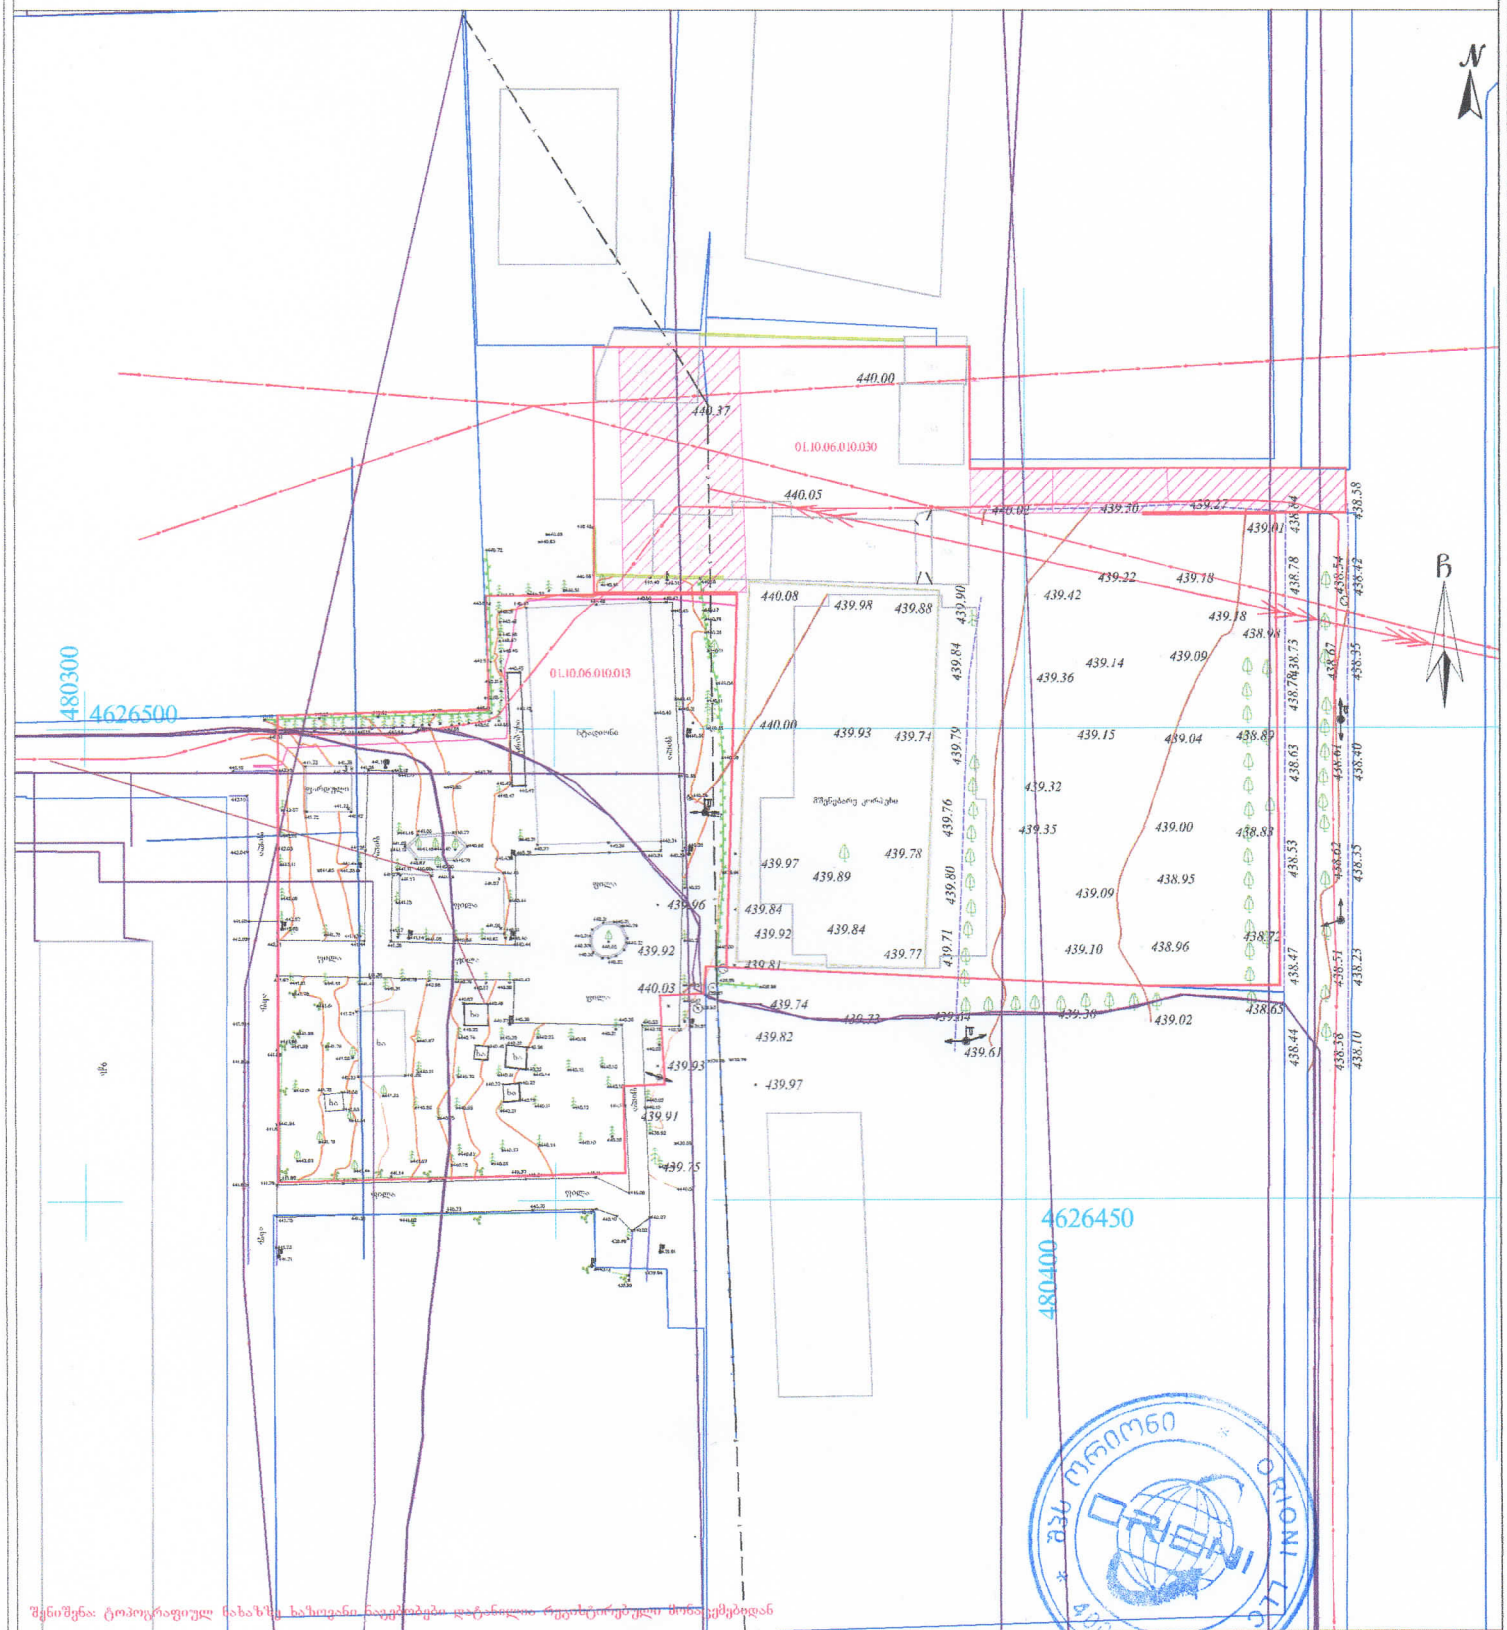

პირობითი აღნიშნები	შენიშვნა: მიწის სამუშაოები შეთანხმებით შესაბამის კომუნიკაციის წარმომადგენლებთან			პროექცია UTM 38N საკოორდინატო სისტემა WGS 84
მიწისქვეშა კომუნიკაციები	ნაკვეთის საზღვარი	ბუჩქი	ცოცხალი ღობე	ღობე
კანალიზაცია	შენობა	გაზონი	ხეების რიგი	ბორდიური
დენის კაბელი	არკა	სამშენებლო ჭები	ტრანსფორმატორი	ბეტონი
გაზის მილი	ფარდული	ძეგლი	რადიო ან ტელე ანძა	ქუჩები
წყლის მილი	კიბე	შადრევანი	ლამპიონები	საურდენი კედელი
კავშირგაბმულობა	ფოთლოვანი ხე	ორკარი	ელექტრო ბოძი	ბილიკი
	წიწვოვანი ხე	წყარო ან ჭა	რკინიგზა	გზის კონტური
	ხეხილის ხე	ბენზინგასამართი სადგური	იზოჰიფსი	ფლატე
	პალმა	მაღალი ძაბვის გადამცემი	მთავარი იზოჰიფსი	წყლის კონტური

შპს "ორიონი"
ქ. თბილისი, ნინოშვილის ქუჩა №1
Ltd"orioni"
მობ: (+995 557-51-51-15
E-mail: Ltdorioni@mail.ru

დირექტორი		მ. ცინცაძე
კონს. უზრუნველყოფა		ზ. ცინცაძე
ახლა		მ. ცინცაძე
მისამართი	ქ. თბილისი, დიდი დიღმის დასახლება, I მკრ, კორპ I-ის ნაკ. ს/კ 01.10.06.010.013 ქ. თბილისი, ფარნავაზ მეფის გამზირი, N48 ს/კ 01.10.06.010.030	
	მაშტაბი 1:500	09.08.2017


ფორმატი A-3

თბილისი 2018 წ.

დაკვეთა №

ტექნიკურ ეკონომიკური მაჩვენებლები

პირობითი ნიშნები

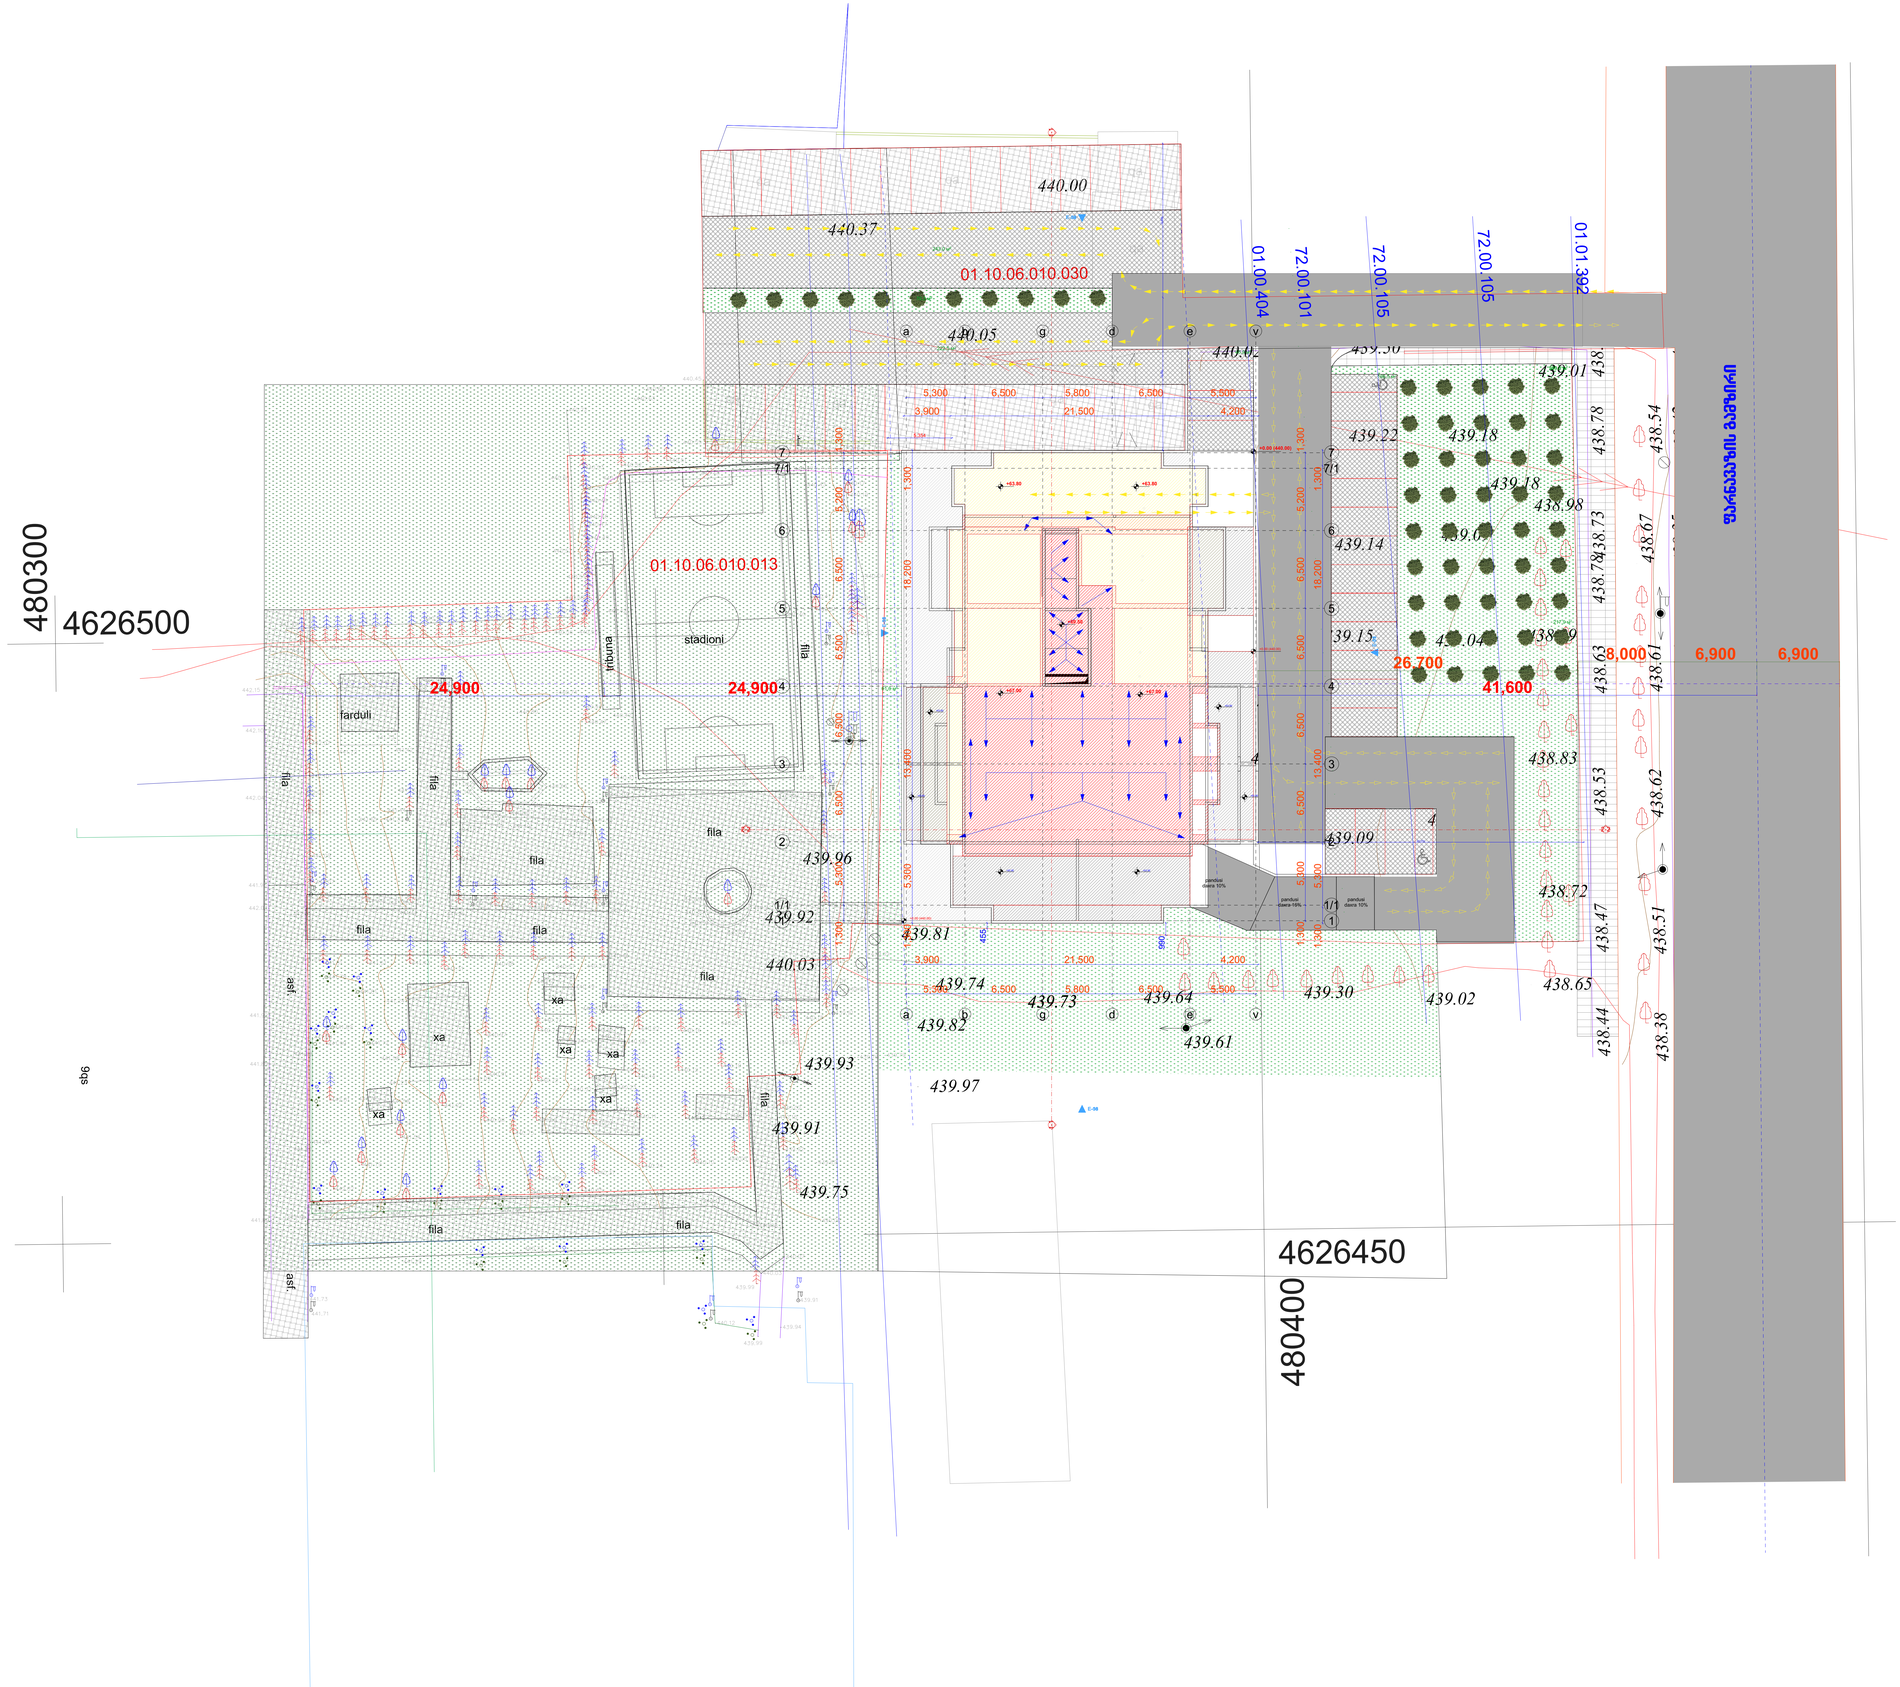

პროექტის სახელწოდება

მრავალბინიანი საცხოვრებელი სახლი არქიტექტურული ნაწილი

ქ. თბილისი დასახლება დიდი დიდომი ქუჩა ზარნავაზი

ს.კ. 01.10.06.010.030

შ.პ.ს. "აპა"

ს/კ 402039744

ქ.თბილისი დიდგმის მასივი 5 კვ. კორპ. 13 ბინა 43

ტელ. 591 01 83 73

თანამდებობა	გვარი	ხელმოწერა	თარიღი
დირექტორი	ლ.ჯინჭარაძე		
პროექტის ავტორები	ვ.ოღბიძე		
მასშტაბი:	1:100		

გეგმა-ჭრილი

სტადია	ფურცლები	ფურცელი
პროექტი	0	a-0