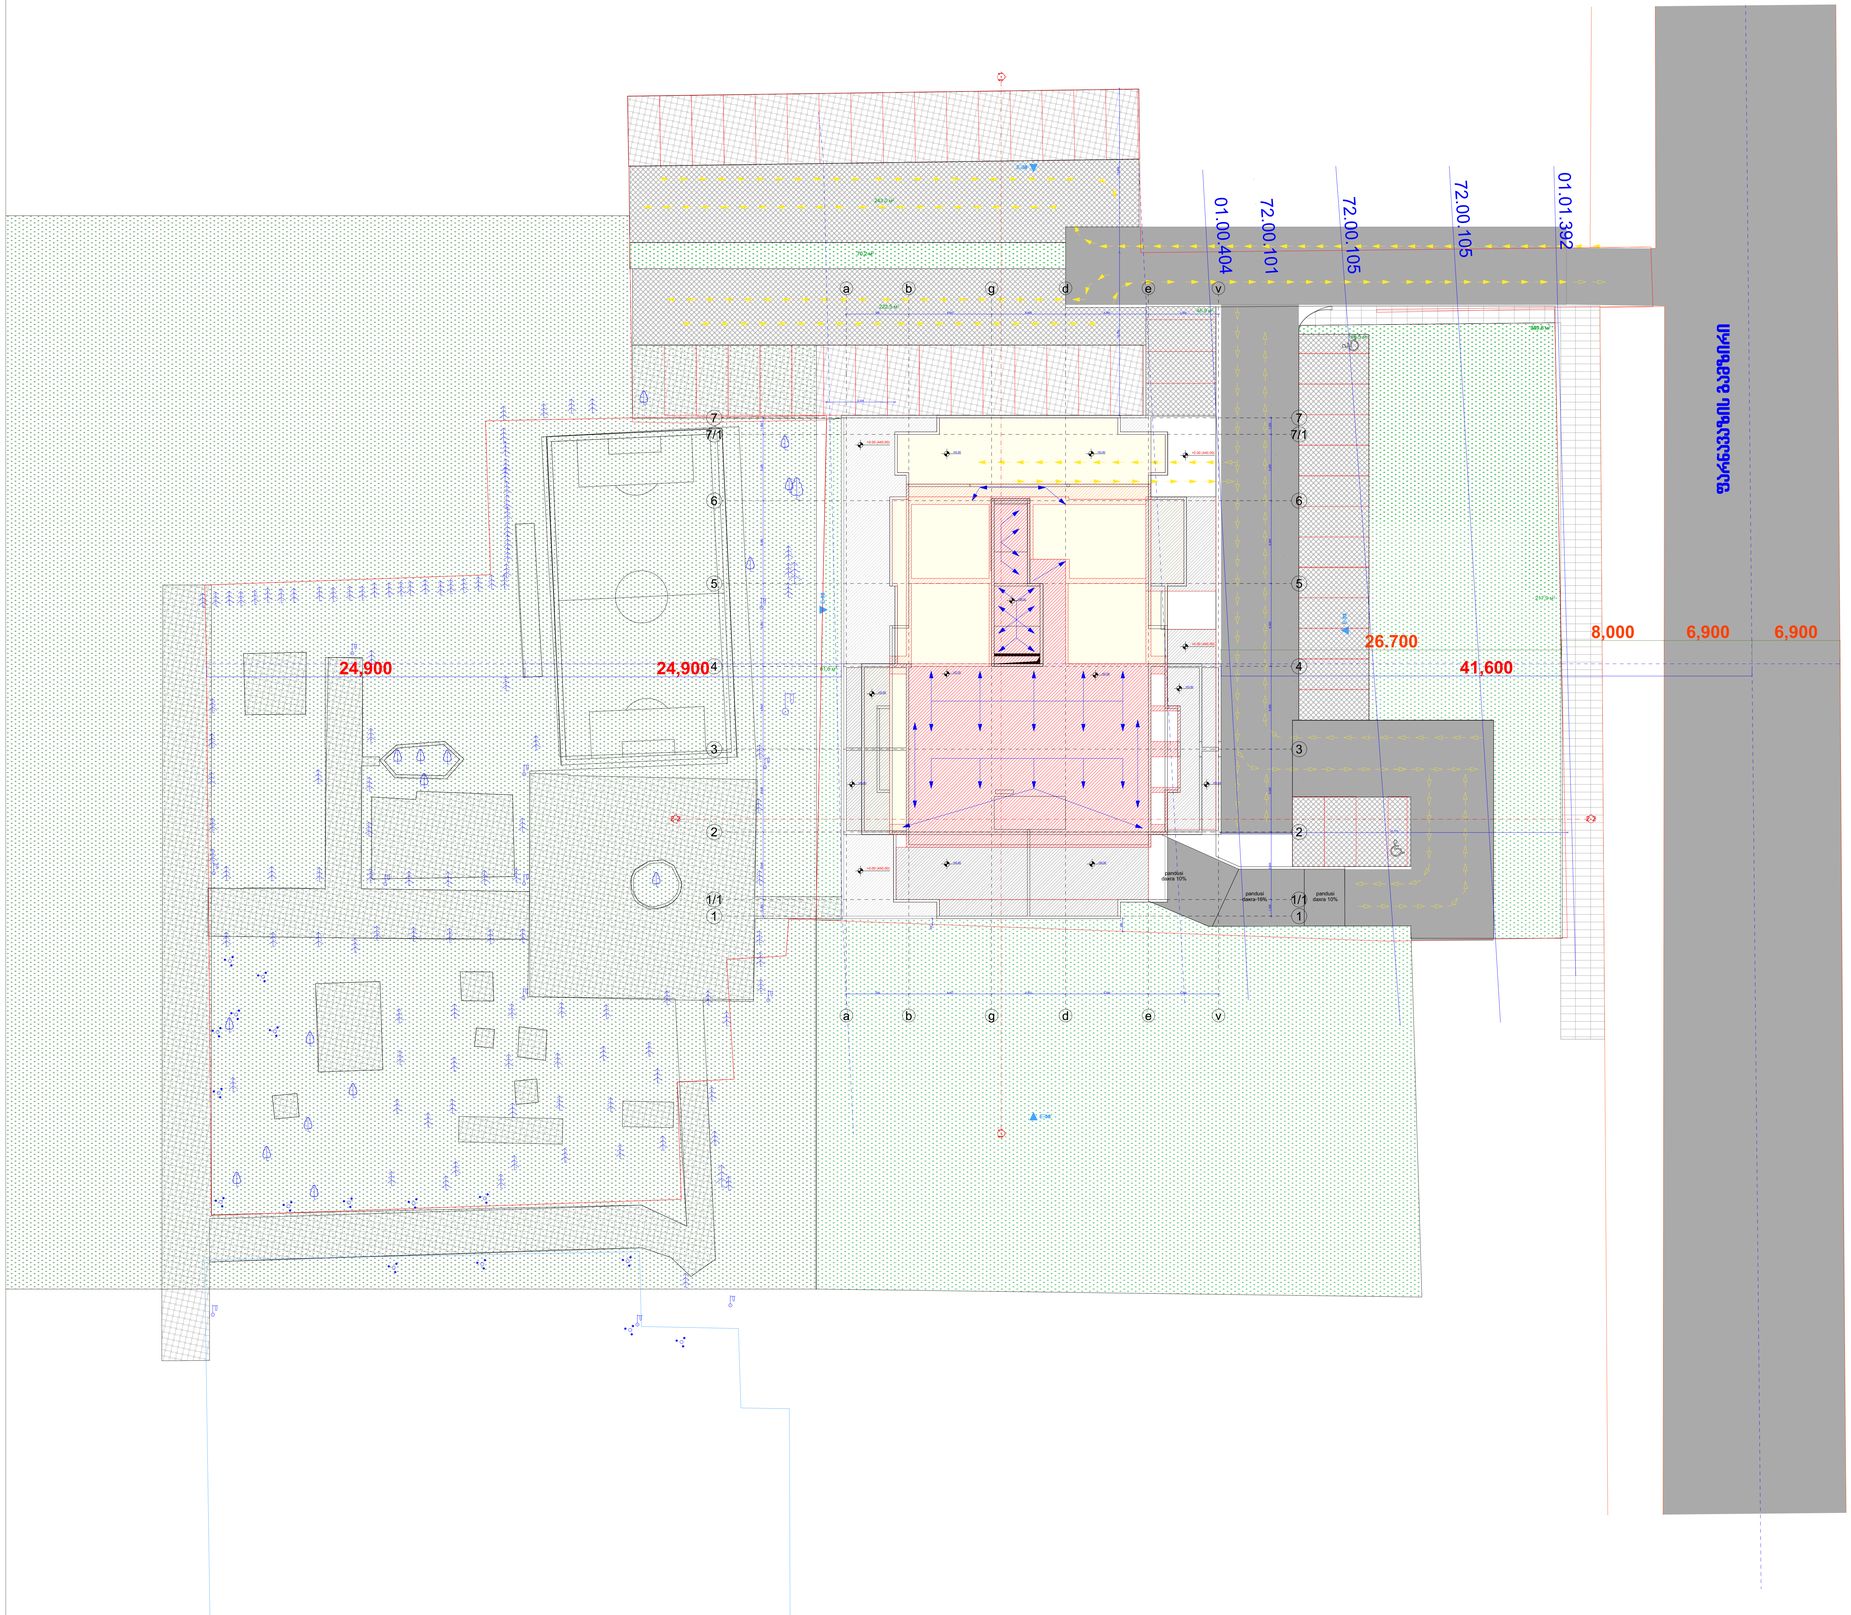

formati	A-3	Tbilisi 2018 w.	
		dakveTa #	

teqnikur ekonomikuri maCveneblebi

pirobiTi niSnebi

N

0 1 2 3 4 5 6 7 8 9 10

proeqtis saxelwodeba

mravalbiniani sacxovrebeli saxli
arqiteqturuli nawili

q. Tbilisi dasaxleba didi diRomi quCa farnavazi
sk. 01.10.06.010.022

S·p·s· "aka"
s/k 402039744

q.Tbilisi diRmis masivi
5 kv. korp. 13 bina 43
tel. 591 01 83 73

Tanamdeboba	gvari	xelmowera	TariRi
direqtori	j.Carkviani		
proeqtis avtorebi	v.iobiZe		
		I sarTulis gegma 0.00 niSnulze	
masStabi:	1:100		
stadia		furclebi	furceli
proeqti		0	a-0

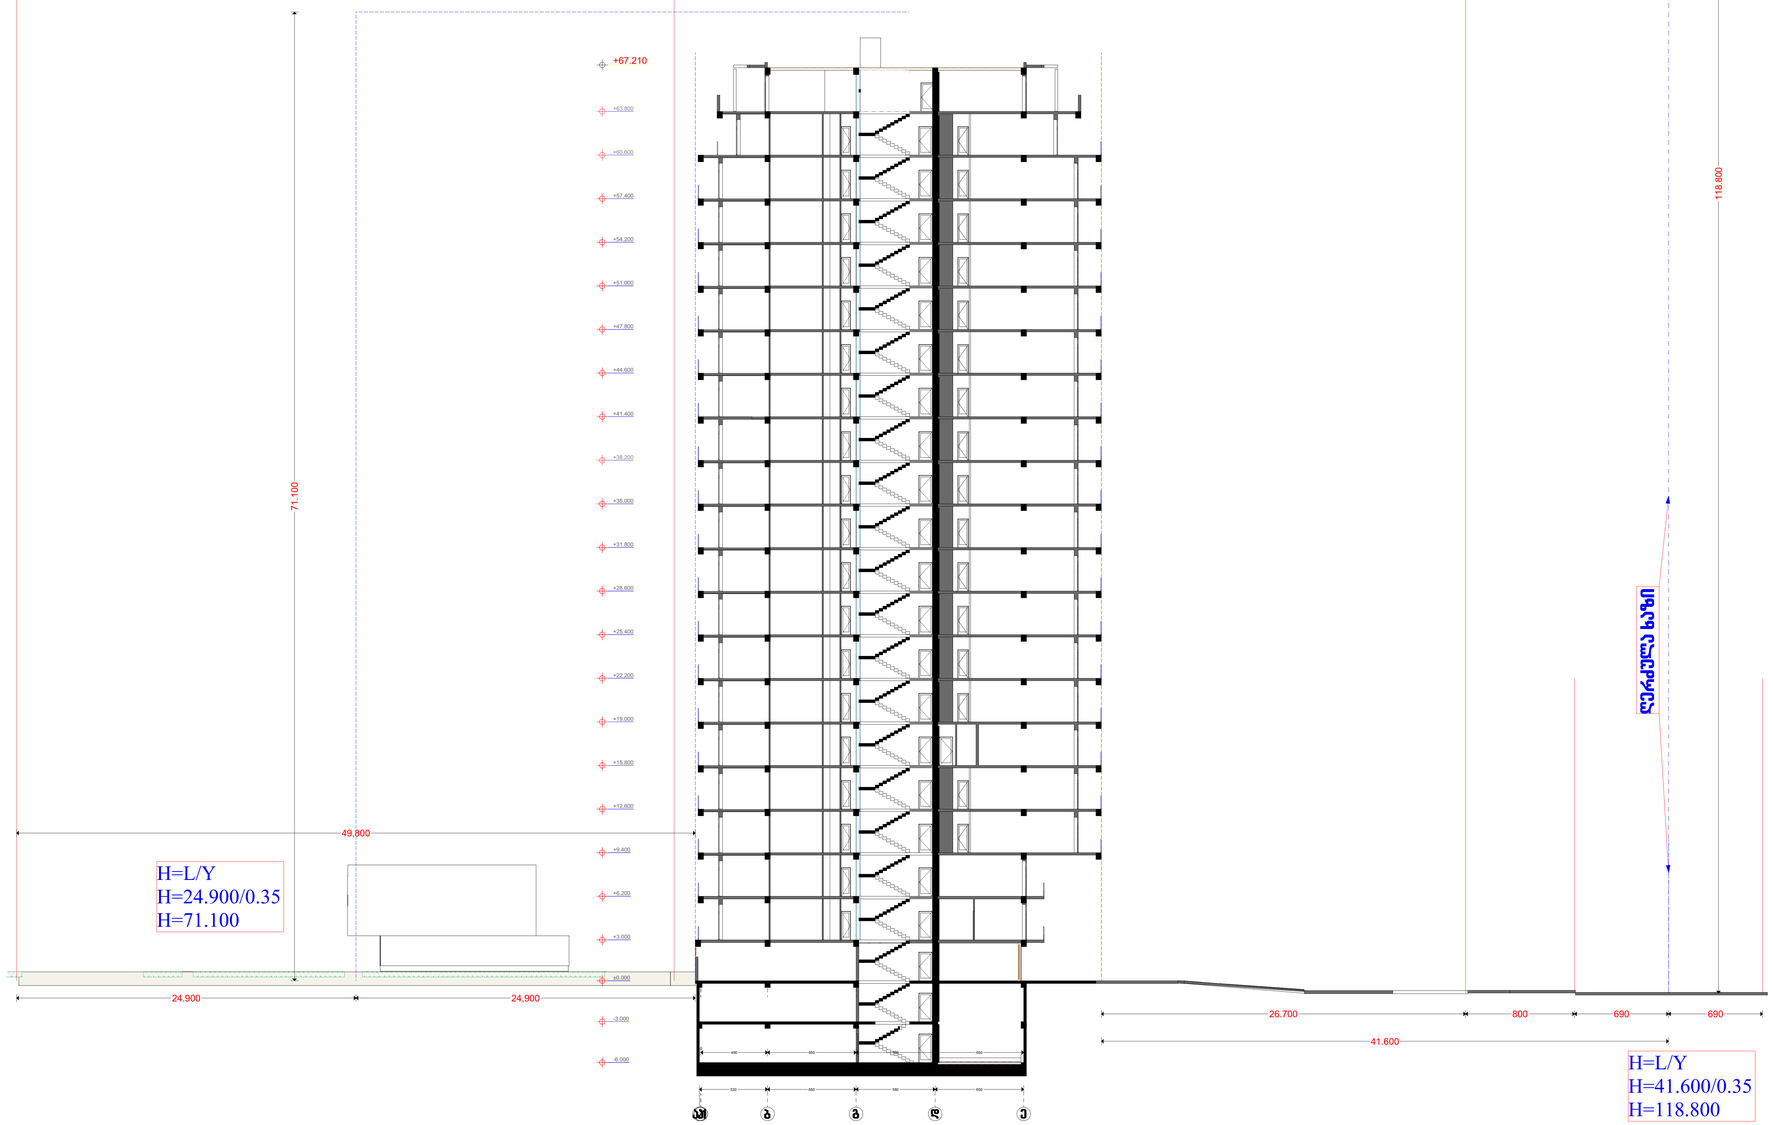

ფირფიტა ა-0

თბილისი 2022 წ.

დაკვეთა №:

ტექნიკურ ეკონომიკური მაჩვენებლები

პირობითი ნიშნები

0 1 2 3 4 5 6 7 8 9 10

პროექტის სახელწოდება

მრავალბინიანი საცხოვრებელი სახლი არქიტექტურული ნაწილი

ქ. თბილისი დასახლება დიდი დილომი ქუჩა ფარნავაზი
ს.კ. 01.10.06.010.022

შ.პ.ს. "აკა"

ს /კ 402039744

ქ.თბილისი დიდუბის მასივი 5 კ3. კორპ. 13 ბინა 43

ტელ. 591 01 83 73

თანამდებობა	გვარი	ხელმოწერა	თარიღი
დირექტორი	ფ.ჩარკვიანი		
პროექტის ავტორები	ვ.იოსებიძე		
მასშტაბი:	1:100	ჭრილი 2-2	

სტადია	ფურცლები	ფურცელი
პროექტი	0	ა-0