
შეთანხმებული შრომ ნებართვის ბრძანების
ნომერი: №1429894,
თარიღი: 08-11-2014
მიმდინარეობს მშენებლობის ნებართვის
გაცემის დოკუმენტაციის შეთანხმება,
შეტანილი 29-06-2022 ჩადა 20 სამუშაო დღე
განცხადების ნომერი :AR907776
ატვირთვის თარიღი : 29-06-2022
მესაკუთრე: შ.პ.ს. "იორკ თაუნი"
ს/კ 405488486 მობ: +995 555 05 11 11
ობიექტის მისამართი:
ქ. თბილისი, სოფ. ტაბახმელა
ს/კ 81.02.27.196
ობიექტის შენაძცია: ინდივიდუალური
საცხოვრებელი სახლი.
3 სართული , მაქსიმალური
გაბარიტული ზომები: 6,9 მ*10,8 მ,
სიმაღლე: 11,3 მ

1.

19.07.2022




2.

19.07.2022


3.
19.07.2022


19.07.2022
4.

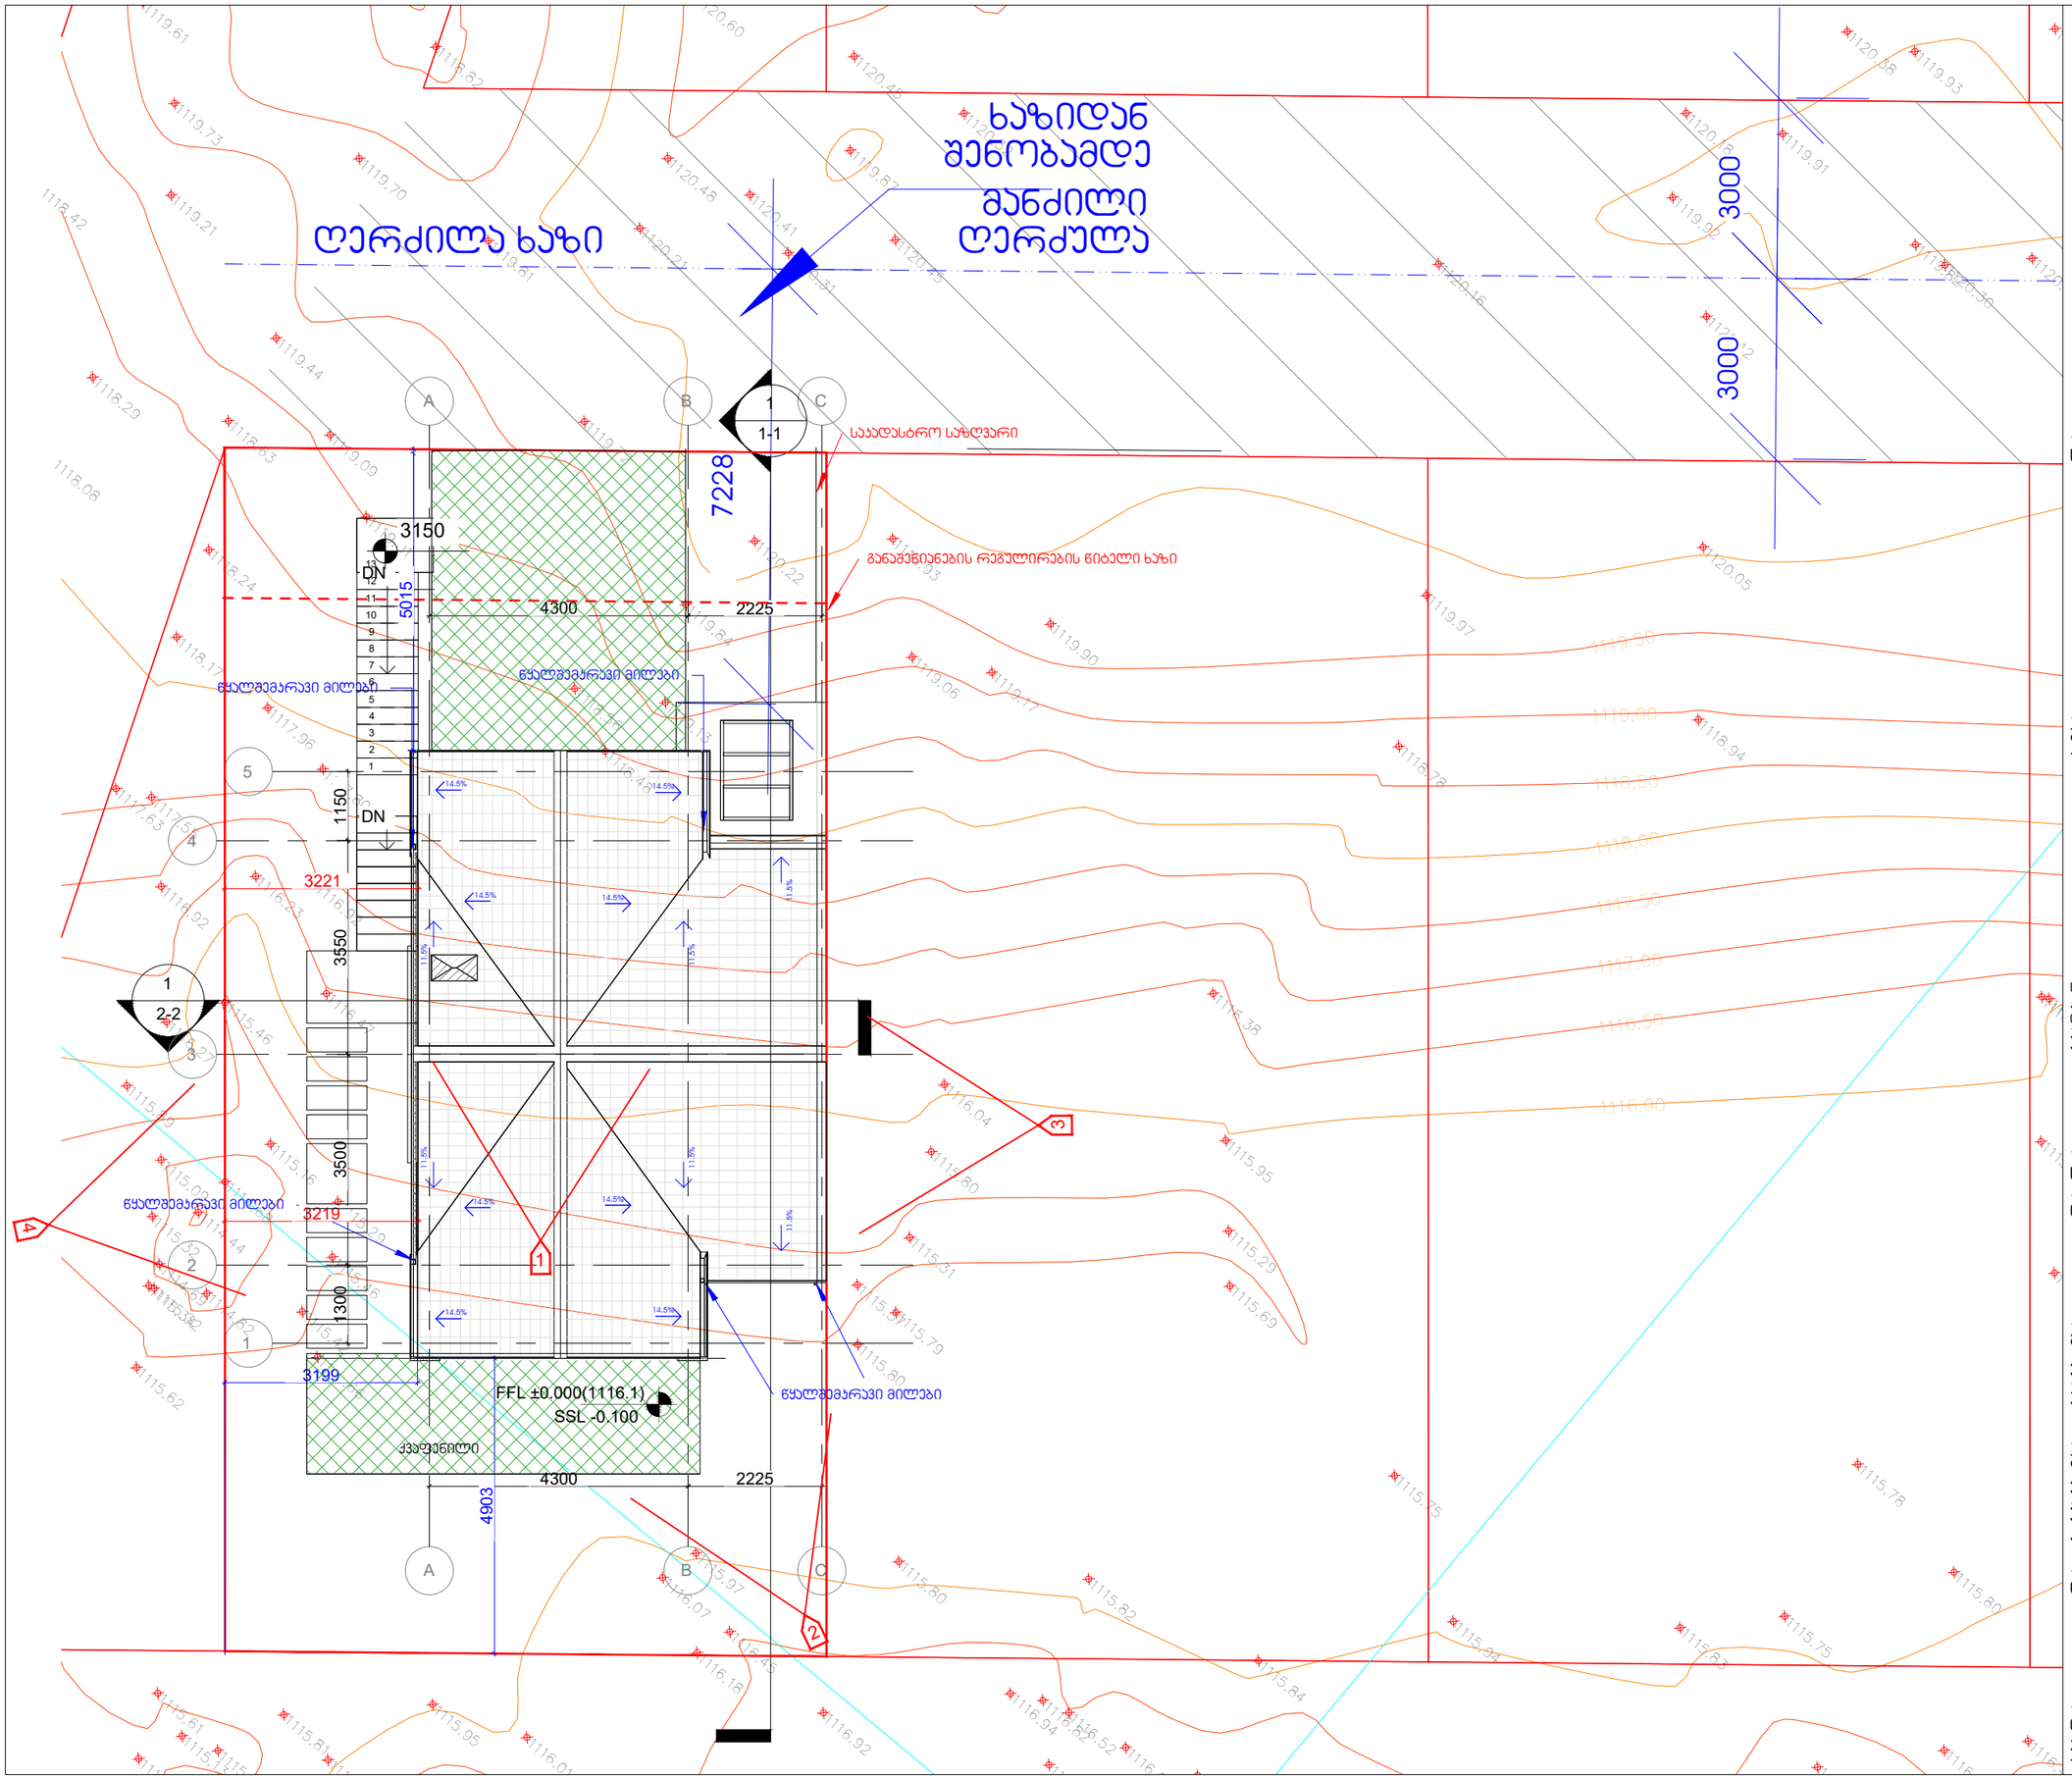

პირობითი აღნიშვნები

სიტუაციური სქემა

შპს იორჯ თაუერსი
York Towers LLC

ს/კ 430800733
ქ.თბილისი, მ.ალექსიძის ქ. №12
0171 | თბილისი, საქართველო

პროექტის დასახელება

იორჯ თაუნ ტაბახმელა
გარდენ ვილა ვილა

საპროექტო № 81.02.27.196

ობიექტის მისამართი

ქ. თბილისი, სოფელი ტაბახმელა

მთავარი არქიტექტორი
ვ. მაისარაშვილი

არქიტექტორი
ნ. ახვლედიანი

შეამოწმა
ვ. მაისარაშვილი

პროექტის კოდი	პროექტის სტადია	მასშტაბი	ფორმატი
GETAB001	CD	1 : 100	A3

ნახაზის დასახელება

გენგეგმა- ფოტოფიქსაცია

თარიღი	ნახაზის ნომერი	რევ №
24.06.2022 17:12:22	A-004-003-01	C01