გენგეგმა

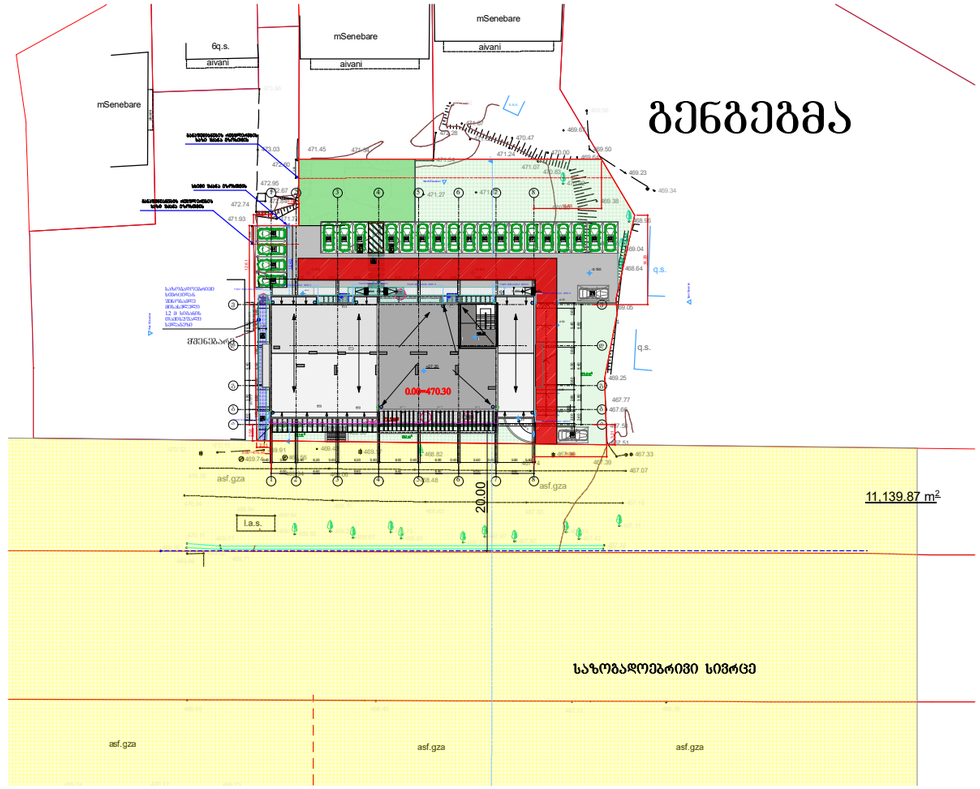

ჭრილი
მ. 1:200

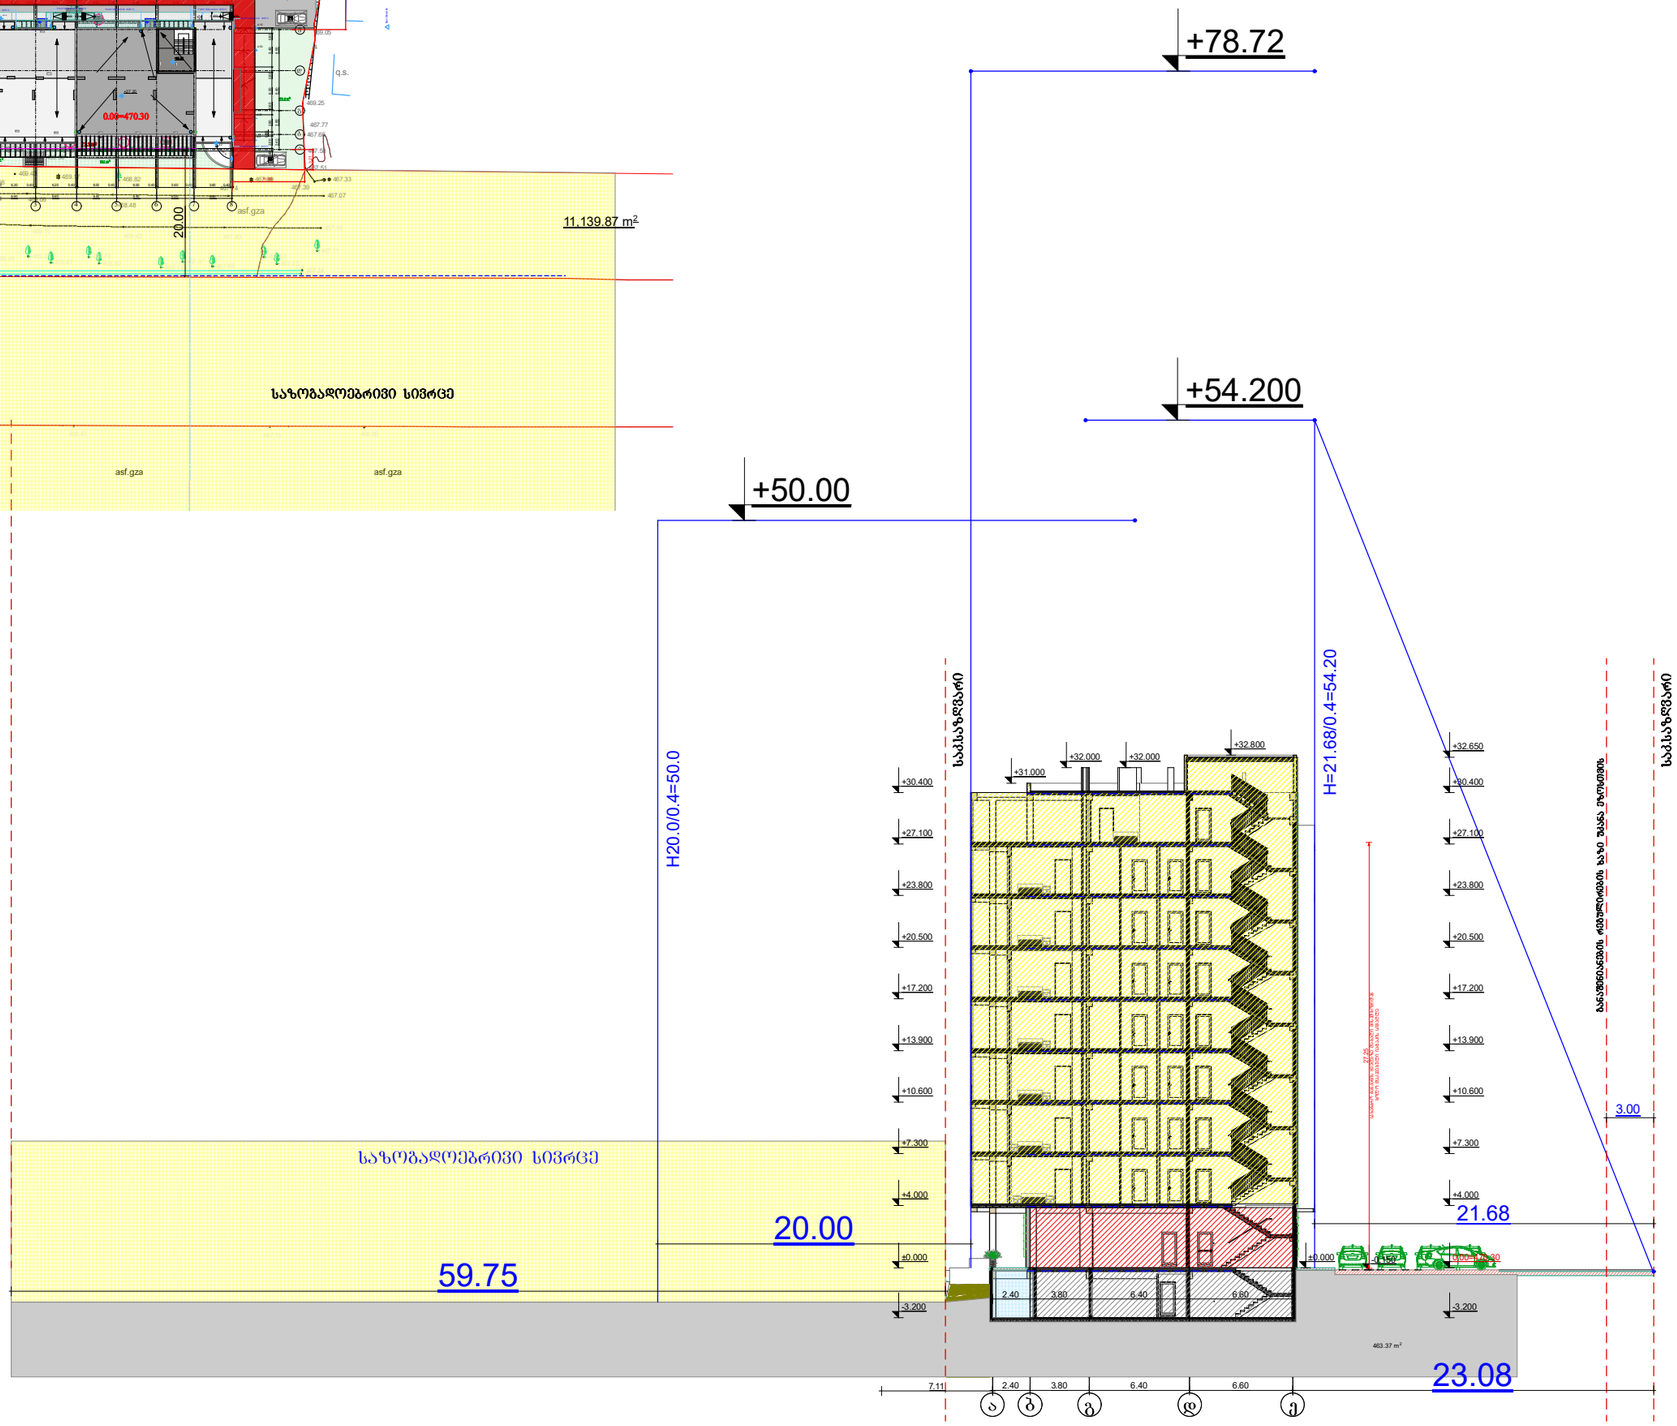

სიმაღლის სქემა
მ. 1:200

დირექტორი		გ. მარგიანი
ავტორი		გ. მარგიანი
შესრულა		ბ. ბენდელიანი

დამკვეთი-მენაშენე

შპს „იდეალთი"

საპროექტო ობიექტის მისამართი

ქ. თბილისი დემეტრე თავდადებულის ქუჩა №17
ს/კ(01.10.06.002.031)

დასაპროექტებელი ობიექტი

მრავალბინიანი
საცხოვრებელი
სახლი

ქალაქგებმარებითი პარამეტრები
სზ-6

ტექნიკური მონაცემები

მიწის ფართი	2540 მ²
კ-1	0.4
კ-2	2.5
კ-3	0.3

Artskheli
ხელოვნება

არქიტექტურული ნაწილი 2022

სტადია პროექტი	ფურცელი 0	ფვ. –

გენგეგმა

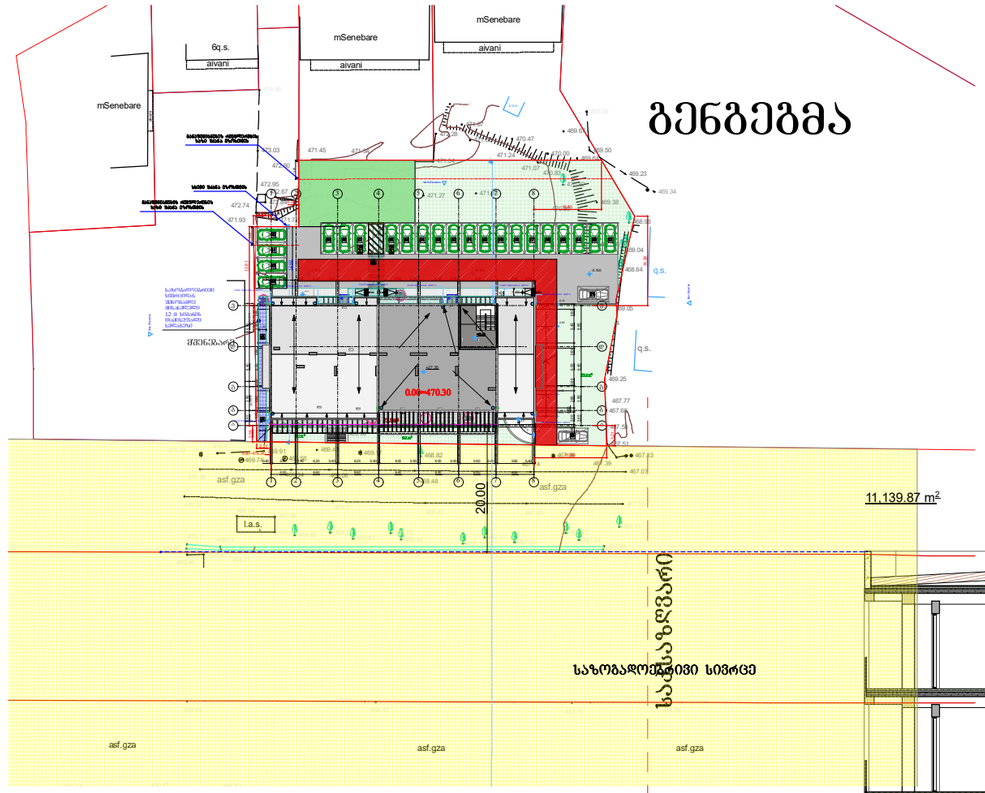

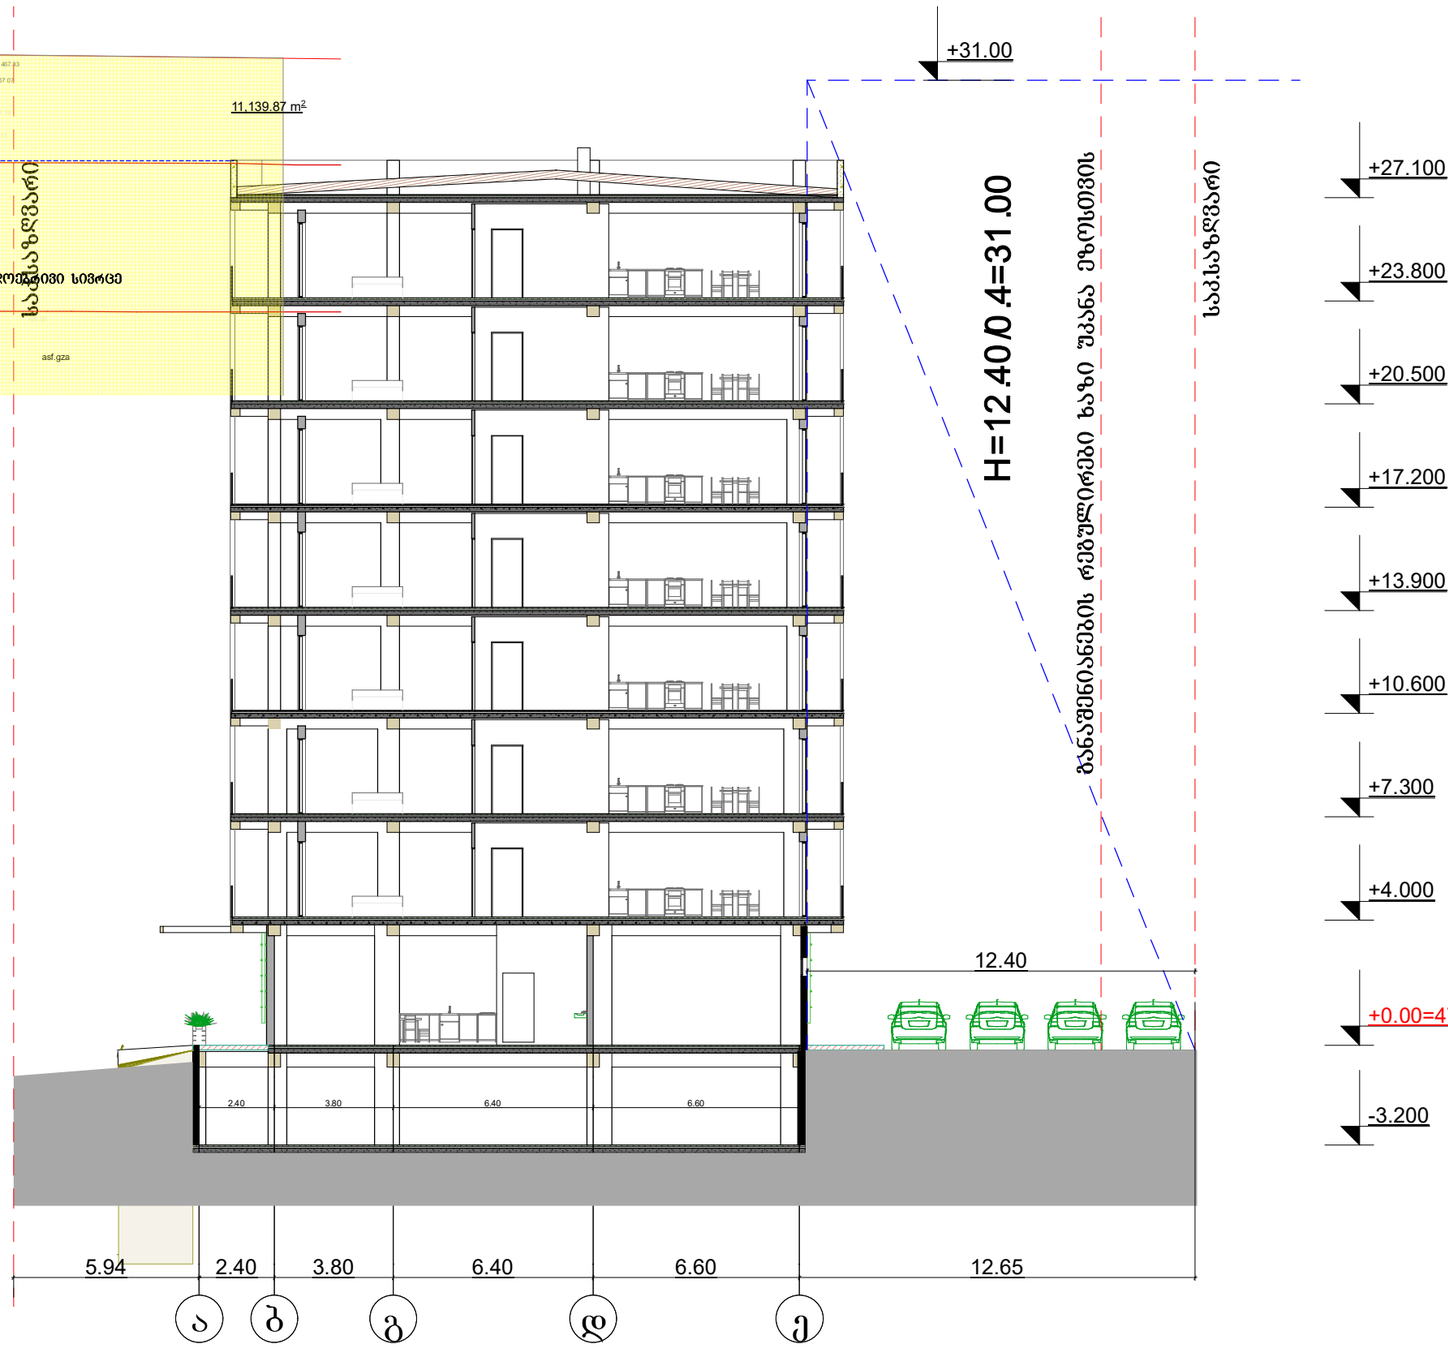

სიმაღლის სხივი

დირექტორი		გ. მარგიანი
ავტორი		გ. მარგიანი
შესრულა		ბ. ბენდელიანი

დამკვეთი-მენაშენე

შპს „იდეალთი"

საპროექტო ობიექტის მისამართი

ქ. თბილისი დემეტრე თავდადებულის ქუჩა №17

ს/კ(01.10.06.002.031)

დასაპროექტებელი ობიექტი

მრავალბინიანი საცხოვრებელი სახლი

ქალაქმშენებლობითი პარამეტრები სზ-6

ტექნიკური მონაცემები

მიწის ფართი	2540 მ²
კ-1	0.4
კ-2	2.5
კ-3	0.3

Artskheli ხელოვნება

არქიტექტურული ნაწილი 2022

სტადია პროექტი	ფურცელი 0	ფურც. –