DUTCH HOUSE
ᲮᲝᲪᲮᲜᲘᲡᲘ ᲡᲐᲮᲚᲘ
INVESTMENT BUILDING
c o m p a n y

შ.პ.ს. ᲮᲝᲪᲮᲜᲘᲡᲘ ᲡᲐᲮᲚᲘ ᲘᲜᲕᲔᲜᲢ

ᲡᲐᲘᲜᲕᲔᲡᲢᲘᲪᲘᲝ ᲡᲐᲛᲨᲔᲜᲔᲑᲚᲝ ᲙᲝᲛᲞᲐᲜᲘᲐ

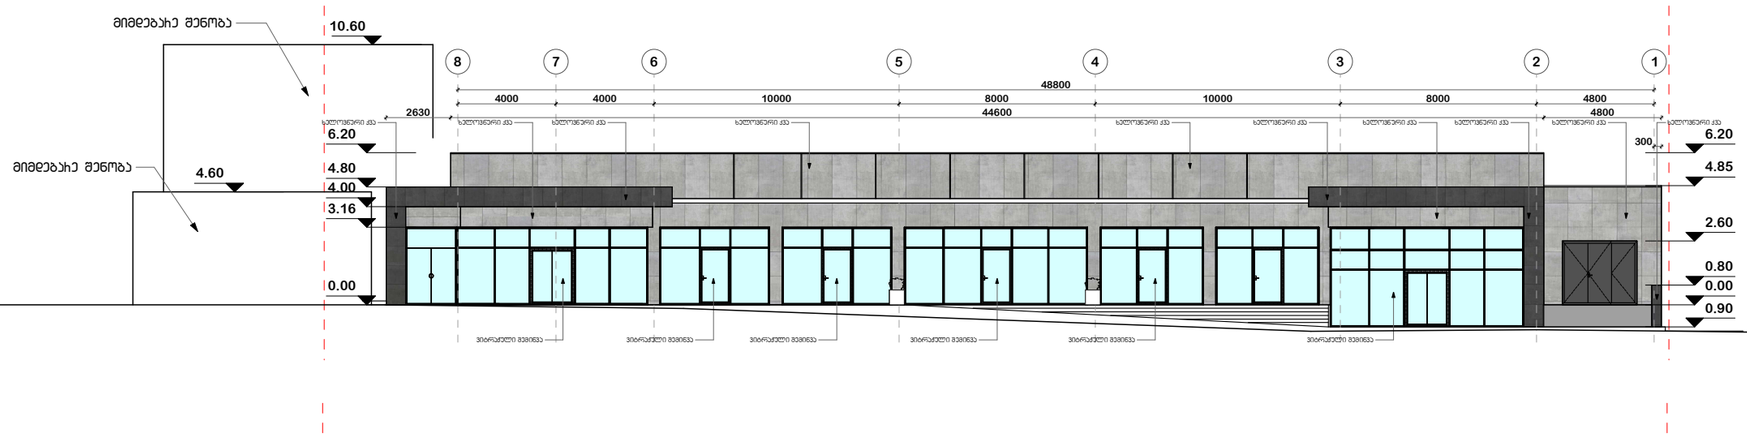

პროექტი:	ᲙᲝᲛᲔᲠᲪᲘᲣᲚᲘ ᲨᲔᲜᲝᲑᲐ ᲘᲜᲕᲔᲜᲢ
მის:	ᲥᲣᲗᲐᲘᲡᲘ, ᲘᲜᲕᲔᲜᲢ-ᲡᲐᲛᲮᲠᲝᲜᲘᲙᲣ ჰ-ᲜᲘ, ᲡᲐᲤᲔᲮᲣᲚᲘᲡ Ქ. 45
ნახაზი:	ᲑᲐᲜᲛᲪᲔ
სტადია:	ᲐᲠᲥᲘᲢᲔᲥᲢᲣᲠᲣᲚᲘ ᲞᲠᲝᲔᲥᲢᲘ
ᲓᲘᲠᲔᲥᲢᲝᲠᲘ:	ბ. ᲔᲑᲐᲮᲐᲛᲘᲫᲔ
	ჰ. ᲓᲔ ᲘᲐᲒᲔᲠᲘ
ᲐᲠᲥᲘᲢᲔᲥᲢᲝᲠᲘ:	ნ. ᲑᲝᲛᲒᲔᲪᲘᲐᲨᲘ
ᲐᲠ. #:	
ᲩᲔᲕᲜᲔᲑᲘ:	
ᲗᲐᲠᲘᲦᲘ:	3/6/2012
ᲛᲐᲡᲨᲢᲐᲑᲘ:	1:250
ᲜᲐᲕᲔᲚᲘ:	1.3.03
ᲤᲣᲠᲪᲚᲘᲡ: 11 12-ᲓᲐᲓ	