ფორმატი A-1

თბილისი 2022 წ.

დაკვეთა №

ექსპლიკაცია:

პირობითი ნიშნები:

ნაკვეთის საზღვარი

მთლიანი შენობის სათავსების ფართი სათავსების ფართობების ჯამი, სართულზე

სათავსის ფართობი

არქ. ნიშნული

ჭრილის ხაზი

შენიშვნები:

1. ნახაზზე საპროექტო შენობის 0.00 ნიშნული შეესაბამება აბსოლუტურ 464.69 ნიშნულს

2. ნახაზზე ზომები მოცემულია მილიმეტრებში

3. ნახაზის ქვედა ცვლილება შეთანხმებული უნდა იყოს პროექტის ავტორთან

არსებული შენობის ფასადი 1-9
მ. 1:100

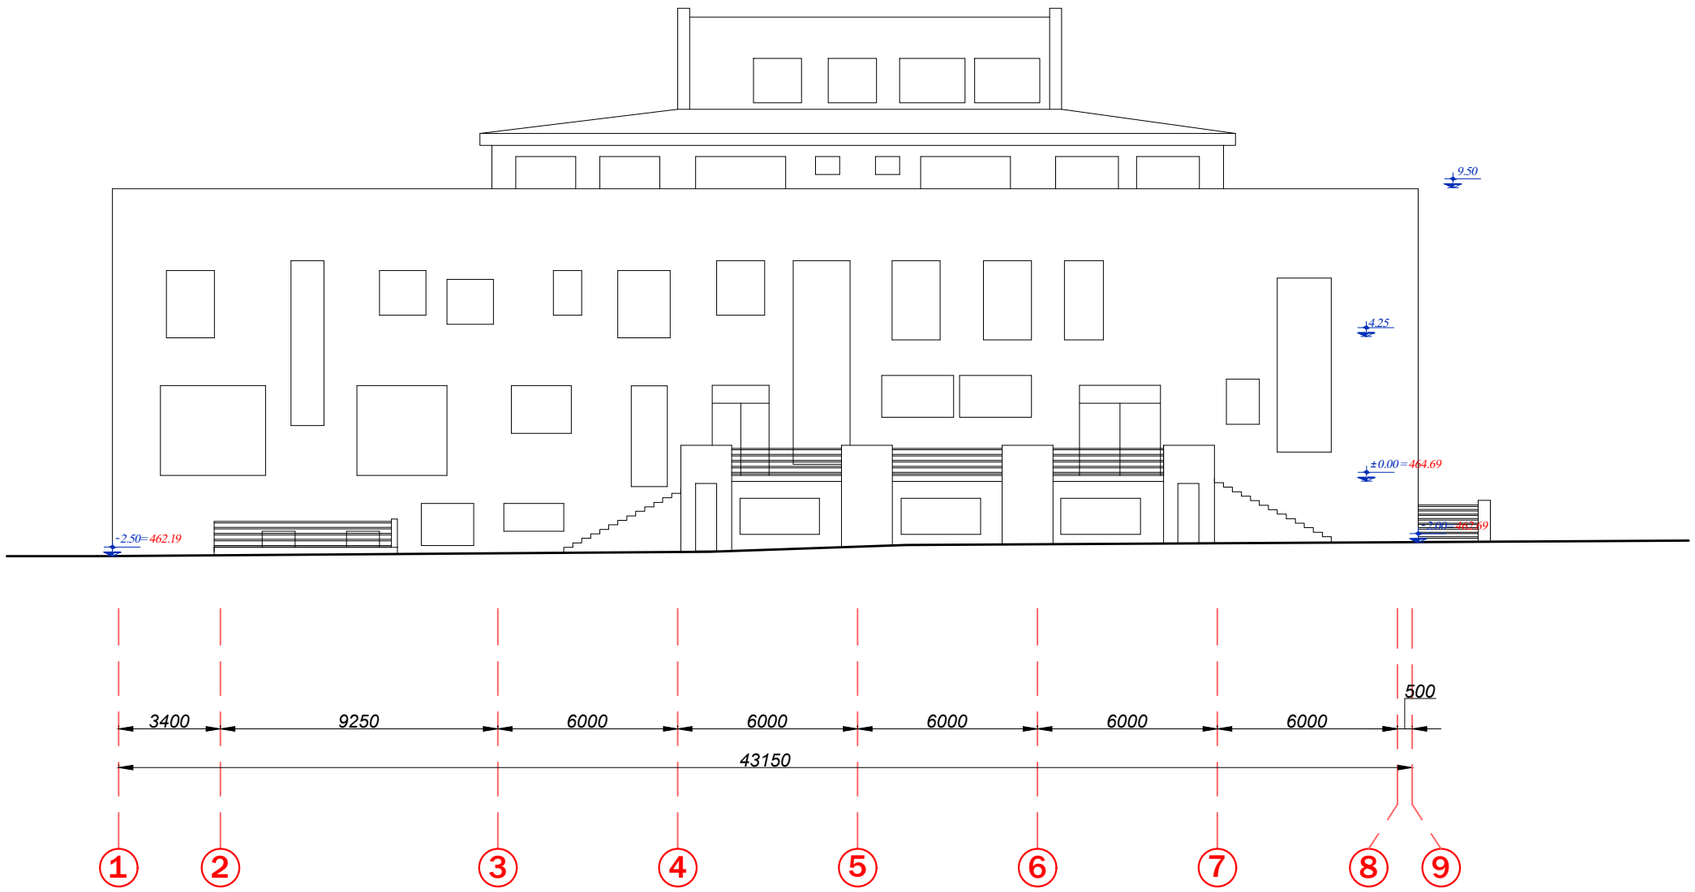

დამკვეთი:
შ.პ.ს "ავტოტრანსპორტი 91"

მისამართი:
ქ. თბილისი, სოფელი დიღომი.
ს.კ 01.72.14.036.445

შეთანხმებულია დამკვეთთან

ხელმოწერა

პროექტის სახელწოდება

მრავალფუნქციური ობიექტი

თანამდებობა	სახელი, გვარი	ხელმოწერა	თარიღი
დირექტორი			
პროექტის ავტორი	კ. ტურავა		
მთ. არქიტექტორი	კ. ტურავა		
არქიტექტორი			
შეამოწმა			
მასშტაბი	1:100	არსებული შენობის ფასადი 1-9 დერძებში	
თარიღი			
სტადია		ფურცლები	ფურცელი
პროექტი		10	ა-01

ფორმატი A-1

თბილისი 2022 წ.

დაკვეთა №

ექსპლიკაცია:

პირობითი ნიშნები:

ნაკვეთის საზღვარი

მთლიანი შენობის სათავსების ფართი სათავსების ფართობების ჯამი, სართულზე

სათავსის ფართობი

არქ. ნიშნული

ჭრილის ხაზი

შენიშვნები:

1. ნახაზზე საპროექტო შენობის 0.00 ნიშნული შეესაბამება აბსოლუტურ 464.69 ნიშნულს

2. ნახაზზე ზომები მოცემულია მილიმეტრებში

3. ნახაზის ყველა ცვლილება შეთანხმებული უნდა იყოს პროექტის ავტორთან

არსებული შენობის ფასადი 9-1

მ. 1:100

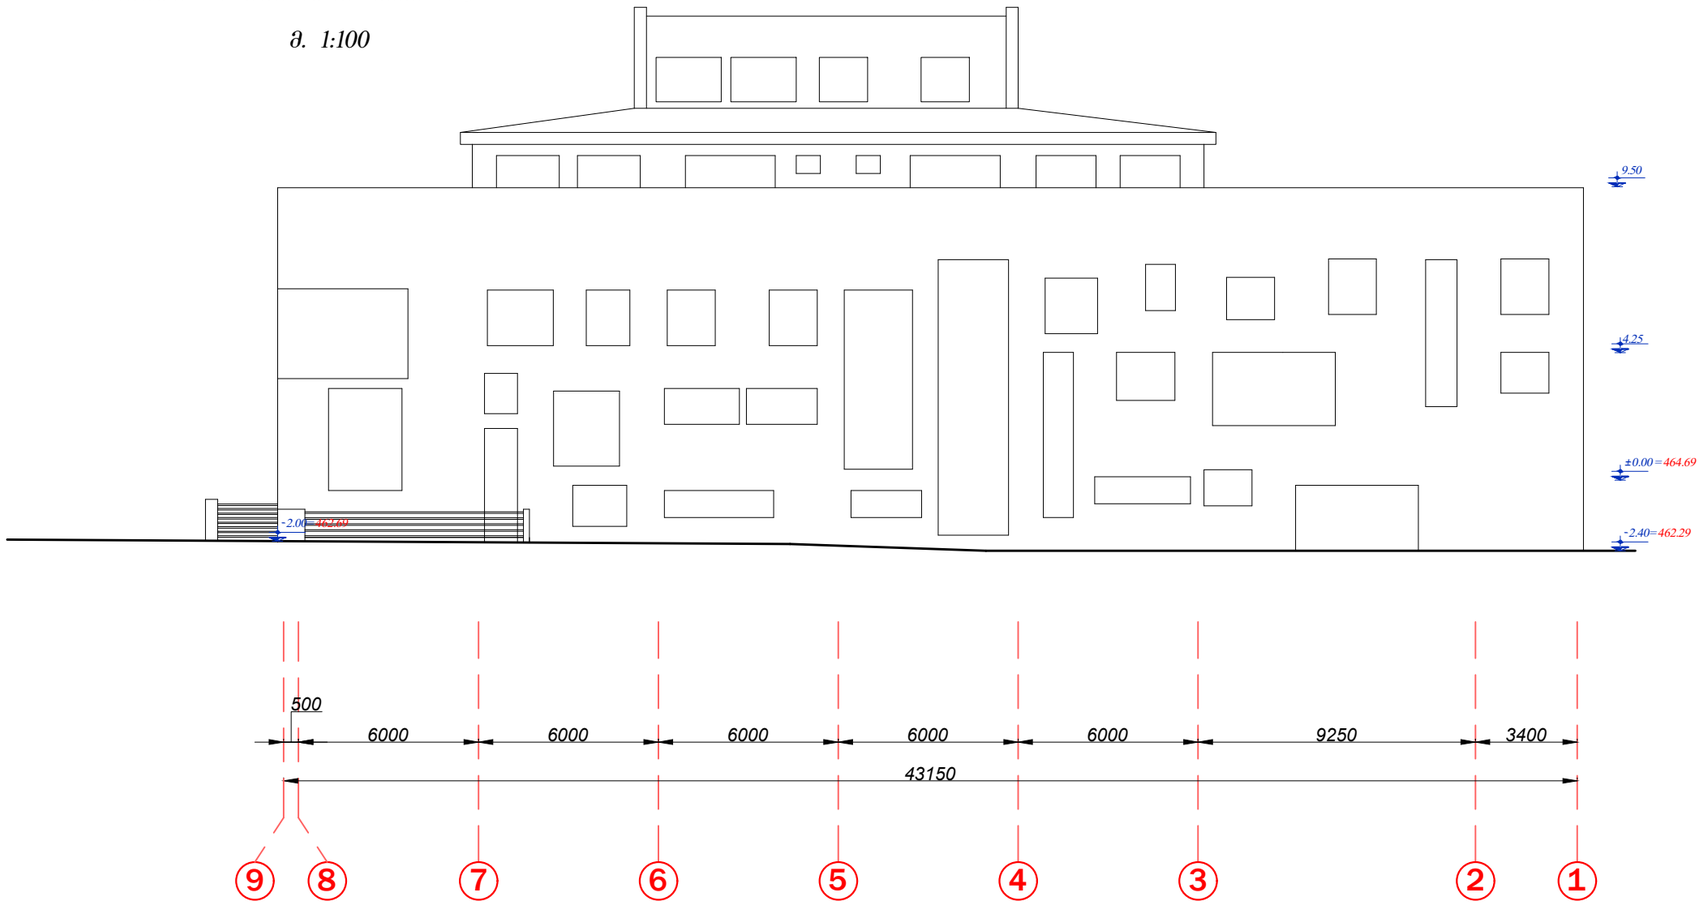

დამკვეთი: შ.პ.ს "ავტოტრანსპორტი 91"	მისამართი: ქ. თბილისი, სოფელი დიღომი. ს.კ 01.72.14.036.445
შეთანხმებულია დამკვეთთან	ხელმოწერა

პროექტის სახელწოდება

მრავალფუნქციური ობიექტი

თანამდებობა	სახელი, გვარი	ხელმოწერა	თარიღი
დირექტორი			
პროექტის ავტორი	კ. ტურავა		
მთ. არქიტექტორი	კ. ტურავა		
არქიტექტორი			
შეამოწმა			
მასშტაბი	1:100	არსებული შენობის ფასადი 9-1 დერძებში	
თარიღი			
სტადია		ფურცლები	ფურცელი
პროექტი		10	ა-01

არსებული შენობის ფასადი ა-ი

მ. 1:100

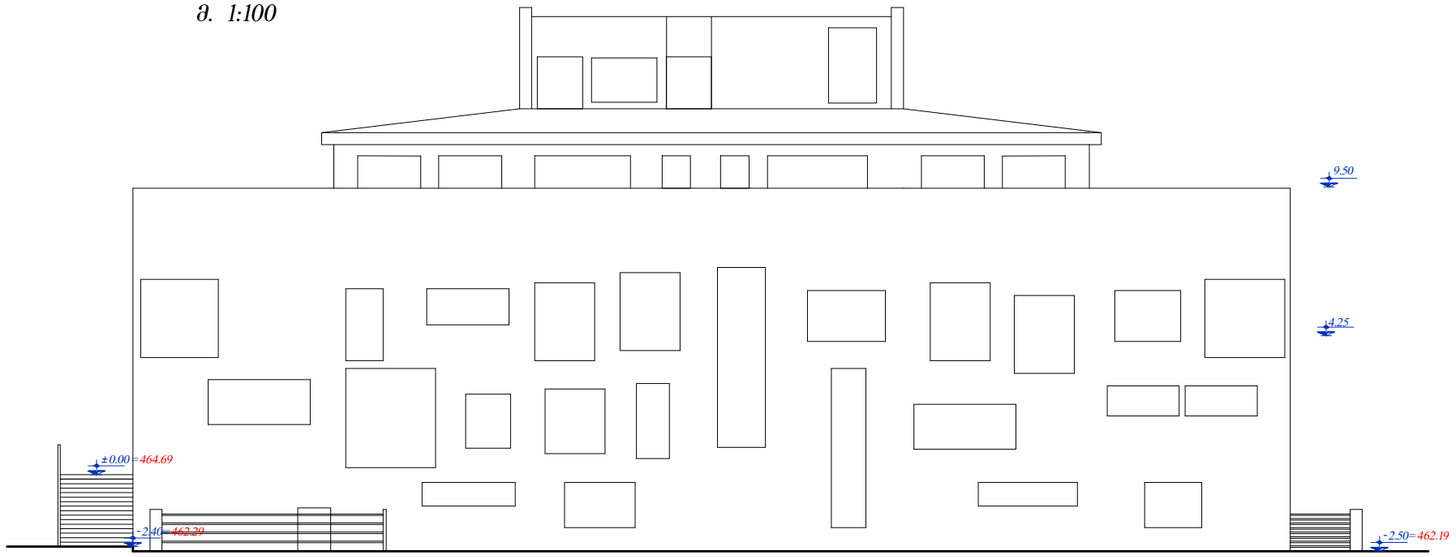

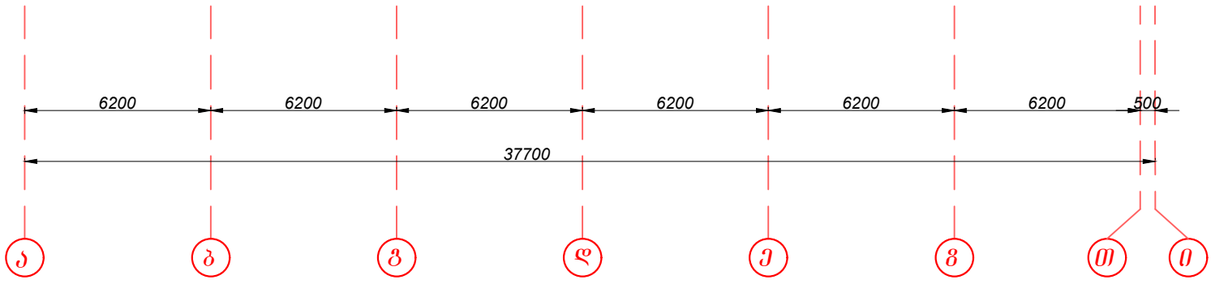

ფორმატი A-1

თბილისი 2022 წ.

დაკვეთა №

ექსპლიკაცია:

პირობითი ნიშნები:

ნაკვეთის საზღვარი

მთლიანი შენობის სათავსების ფართი სათავსების ფართობების ჯამი, სართულზე

სათავსის ფართობი

არქ. ნიშნული

ჭრილის ხაზი

შენიშვნები:

1. ნახაზზე საპროექტო შენობის 0.00 ნიშნული შეესაბამება აბსოლუტურ 464.69 ნიშნულს

2. ნახაზზე ზომები მოცემულია მილიმეტრებში

3. ნახაზის ყველა ცვლილება შეთანხმებული უნდა იყოს პროექტის ავტორთან

დამკვეთი: შ.პ.ს "ავტოტრანსპორტი 91"	მისამართი: ქ. თბილისი, სოფელი დიღომი. ს.კ 01.72.14.036.445
შეთანხმებულია დამკვეთთან	ხელმოწერა

პროექტის სახელწოდება

მრავალფუნქციური ობიექტი

თანამდებობა	სახელი, გვარი	ხელმოწერა	თარიღი
დირექტორი			
პროექტის ავტორი	კ. ტურავა		
მთ. არქიტექტორი	კ. ტურავა		
არქიტექტორი			
შეამოწმა			
მასშტაბი	1:100	არსებული შენობისფასადი ა-ი ღერძებში	
თარიღი			
სტადია		ფურცლები	ფურცელი
პროექტი		10	ა-01

არსებული შენობის ფასადი ი-ა

მ. 1:100

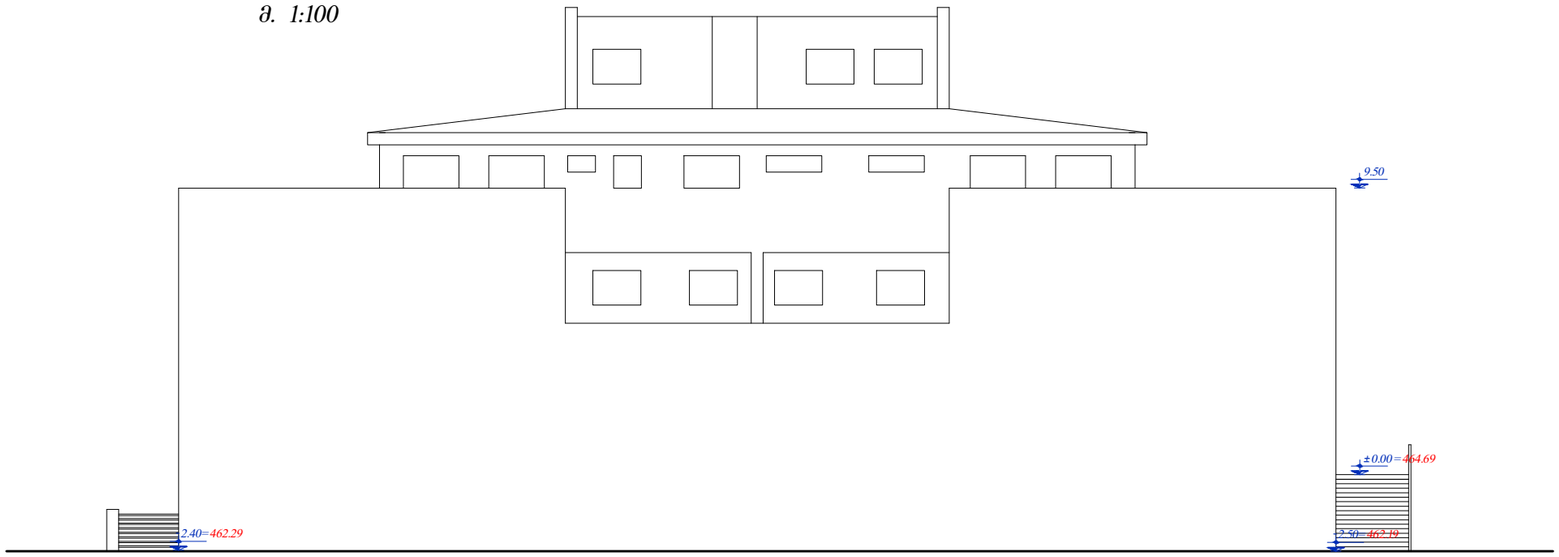

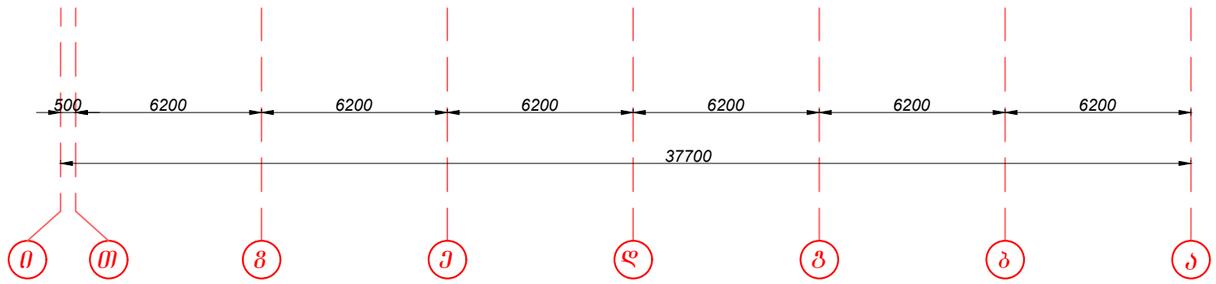

ფორმატი A-1

თბილისი 2022 წ.

დაკვეთა №

ექსპლიკაცია:

პირობითი ნიშნები:

ნაკვეთის საზღვარი

მთლიანი შენობის სათავსების ფართი სათავსების ფართობების ჯამი, სართულზე

სათავსის ფართობი

არქ. ნიშნული

ჭრილის ხაზი

შენიშვნები:

1. ნახაზზე საპროექტო შენობის 0.00 ნიშნული შეესაბამება აბსოლუტურ 464.69 ნიშნულს

2. ნახაზზე ზომები მოცემულია მილიმეტრებში

3. ნახაზის ყველა ცვლილება შეთანხმებული უნდა იყოს პროექტის ავტორთან

დამკვეთი: შ.პ.ს "ავტოტრანსპორტი 91"	მისამართი: ქ. თბილისი, სოფელი დიღომი. ს.კ 01.72.14.036.445
შეთანხმებულია დამკვეთთან	ხელმოწერა

პროექტის სახელწოდება

მრავალფუნქციური ობიექტი

თანამდებობა	სახელი, გვარი	ხელმოწერა	თარიღი
დირექტორი			
პროექტის ავტორი	კ. ტურავა		
მთ. არქიტექტორი	კ. ტურავა		
არქიტექტორი			
შეამოწმა			
მასშტაბი	1:100	არსებული შენობისფასადი ი-ა	
თარიღი		ნახაზებში	
სტადია		ფურცლები	ფურცელი
პროექტი		10	ა-01

ფორმატი A-1

ოქტომბერი 2022 წ.

დაკვეთა №

ექსპლიკაცია:

პირობითი ნიშნები:

ნაკვეთის საზღვარი

მთლიანი შენობის სათავსების ფართი სათავსების ფართობების ჯამი, სართულზე

სათავსის ფართობი არქ. ნიშნული

ჭრილის ხაზი

შენიშვნები:

1. ნახაზზე საპროექტო შენობის 0.00 ნიშნული შეესაბამება აბსოლუტურ 464.69 ნიშნულს

2. ნახაზზე ზომები მოცემულია მილიმეტრებში

3. ნახაზის ქვედა ცვლილება შეთანხმებული უნდა იყოს პროექტის ავტორთან

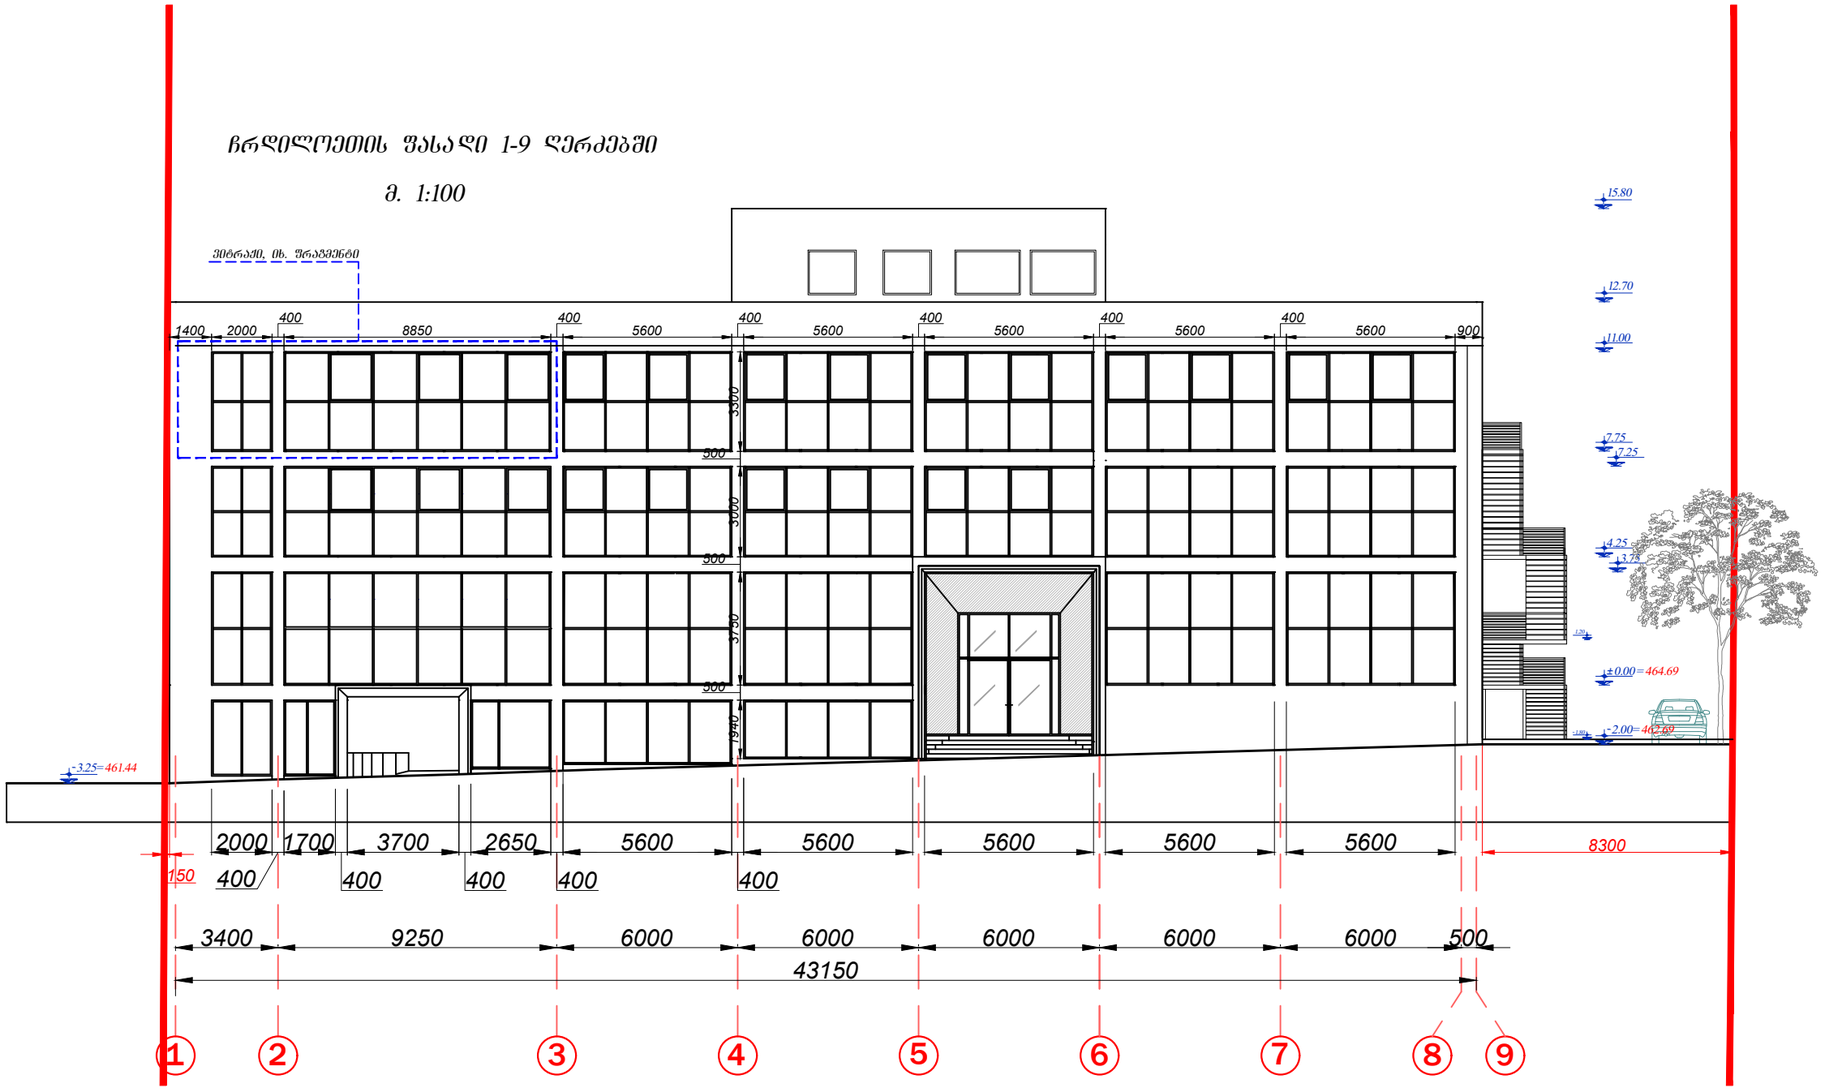

დამკვეთი:
შპს "ავტოტრანსპორტი 91"

მისამართი:
ქ. თბილისი, სოფელი დიღომი.
ს.კ 01.72.14.036.445

შეთანხმებულია დამკვეთთან

ხელმოწერა

პროექტის სახელწოდება

მრავალფუნქციური ობიექტი

თანამდებობა	სახელი, გვარი	ხელმოწერა	თარიღი
დირექტორი			
პროექტის ავტორი	კ. ტურავა		
მთ. არქიტექტორი	კ. ტურავა		
არქიტექტორი			
შეამოწმა			
მასშტაბი	1:100	ფასადი 1-9 ღერძებში	
თარიღი			
სტადია		ფურცლები	ფურცელი
პროექტი		10	ა-01

ფორმატი A-1

თბილისი 2022 წ.

დაკვეთა №

სამხრეთის ფასადი 9-1 ღერძებში

მ. 1:100

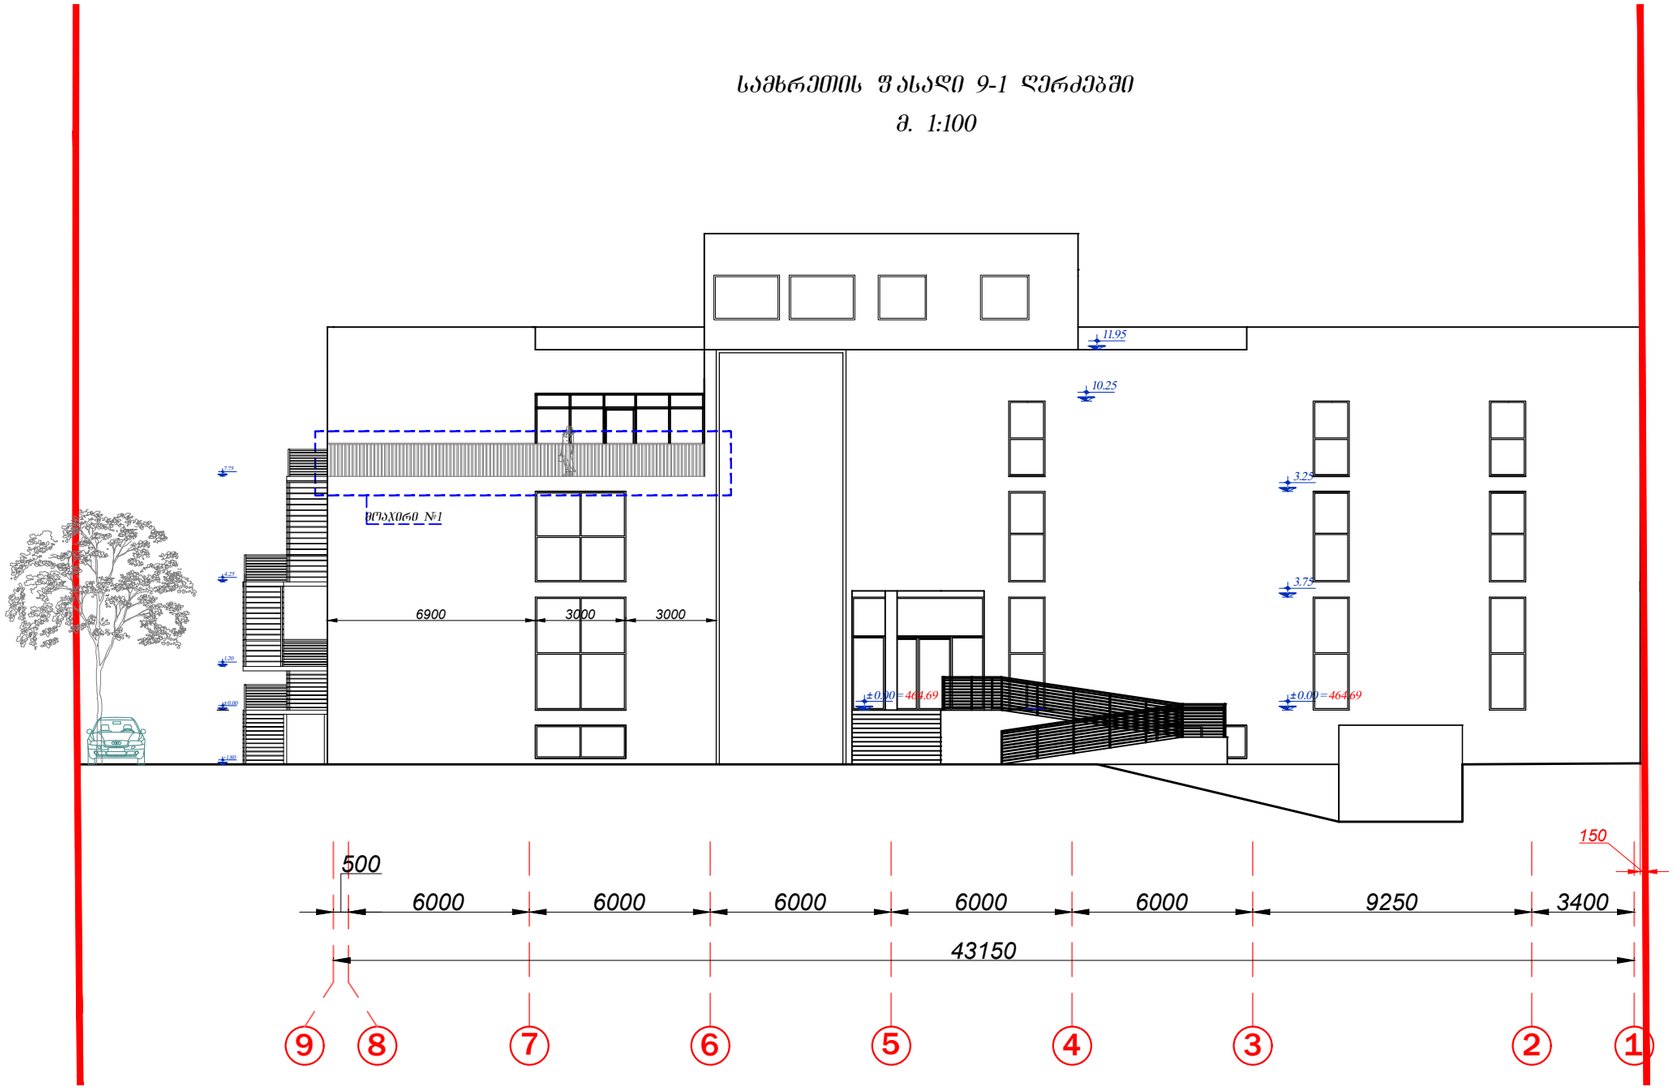

ექსპლიკაცია:

პირობითი ნიშნები:

ნაკვეთის საზღვარი

მთლიანი შენობის სათავსების ფართი სათავსების ფართობების ჯამი, სართულზე

სათავსის ფართობი არქ. ნიშნული

ჭრილის ხაზი

შენიშვნები:

1. ნახაზზე საპროექტო შენობის 0.00 ნიშნული შეესაბამება აბსოლუტურ 464.69 ნიშნულს

2. ნახაზზე ზომები მოცემულია მილიმეტრებში

3. ნახაზის ქვეშა ცვლილება შეთანხმებული უნდა იყოს პროექტის ავტორთან

დამკვეთი: შპს "ავტოტრანსპორტი 91"	მისამართი: ქ. თბილისი, სოფელი დიღომი. ს.კ 01.72.14.036.445
შეთანხმებულია დამკვეთთან	ხელმოწერა

პროექტის სახელწოდება

მრავალფუნქციური ობიექტი

თანამდებობა	სახელი, გვარი	ხელმოწერა	თარიღი
დირექტორი			
პროექტის ავტორი	კ. ტურავა		
მთ. არქიტექტორი	კ. ტურავა		
არქიტექტორი			
შეამოწმა			
მასშტაბი	1:100	ფასადი 9-1 ღერძებში	
თარიღი			
სტადია		ფურცლები	ფურცელი
პროექტი		10	ა-01

ფორმატი A-1

თბილისი 2022 წ.

დაკვეთა №

ექსპლიკაცია:

პირობითი ნიშნები:

ნაკვეთის საზღვარი

მთლიანი შენობის სათავსების ფართი სათავსების ფართობების ჯამი, სართულზე

სათავსის ფართობი არქ. ნიშნული

ჭრილის ხაზი

შენიშვნები:

1. ნახაზზე საპროექტო შენობის 0.00 ნიშნული შეესაბამება აბსოლუტურ 464.69 ნიშნულს

2. ნახაზზე ზომები მოცემულია მილიმეტრებში

3. ნახაზის ქვედა ცვლილება შეთანხმებული უნდა იყოს პროექტის ავტორთან

დამკვეთი: შპს "ავტოტრანსპორტი 91"

მისამართი: ქ. თბილისი, სოფელი დიღომი. ს.კ 01.72.14.036.445

შეთანხმებულია დამკვეთთან

ხელმოწერა

პროექტის სახელწოდება

მრავალფუნქციური ობიექტი

თანამდებობა	სახელი, გვარი	ხელმოწერა	თარიღი
დირექტორი			
პროექტის ავტორი	კ. ტურავა		
მთ. არქიტექტორი	კ. ტურავა		
არქიტექტორი			
შეამოწმა			
მასშტაბი	1:100	ფასადი ა-ი ღერძებში	
თარიღი			
სტადია		ფურცლები	ფურცელი
პროექტი		10	ა-01

ღასავლეთის ფასადი ა-ი ღერძებში

მ. 1:100

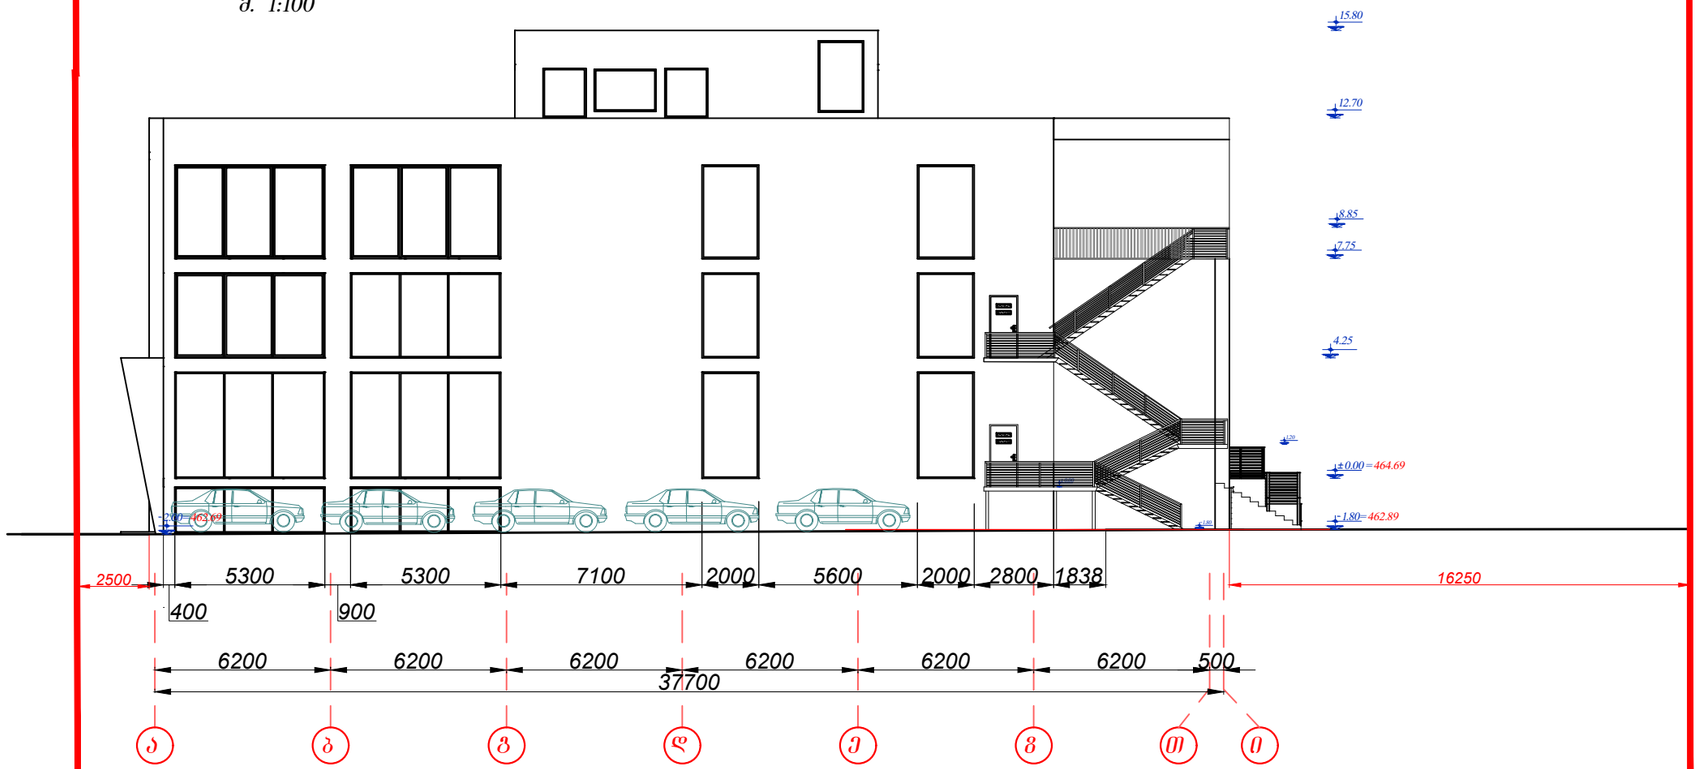

ფორმატი A-1

თბილისი 2022 წ.

დაკვეთა №

ექსპლიკაცია:

პირობითი ნიშნები:

ნაკვეთის საზღვარი

მთლიანი შენობის სათავსების ფართი სათავსების ფართობების ჯამი, სართულზე

სათავსის ფართობი არქ. ნიშნული

ჭრილის ხაზი

შენიშვნები:

1. ნახაზზე საპროექტო შენობის 0.00 ნიშნული შეესაბამება აბსოლუტურ 464.69 ნიშნულს

2. ნახაზზე ზომები მოცემულია მილიმეტრებში

3. ნახაზის ყველა ცვლილება შეთანხმებული უნდა იყოს პროექტის ავტორთან

ფასადი ი-ა ღერძებში

მ. 1:100

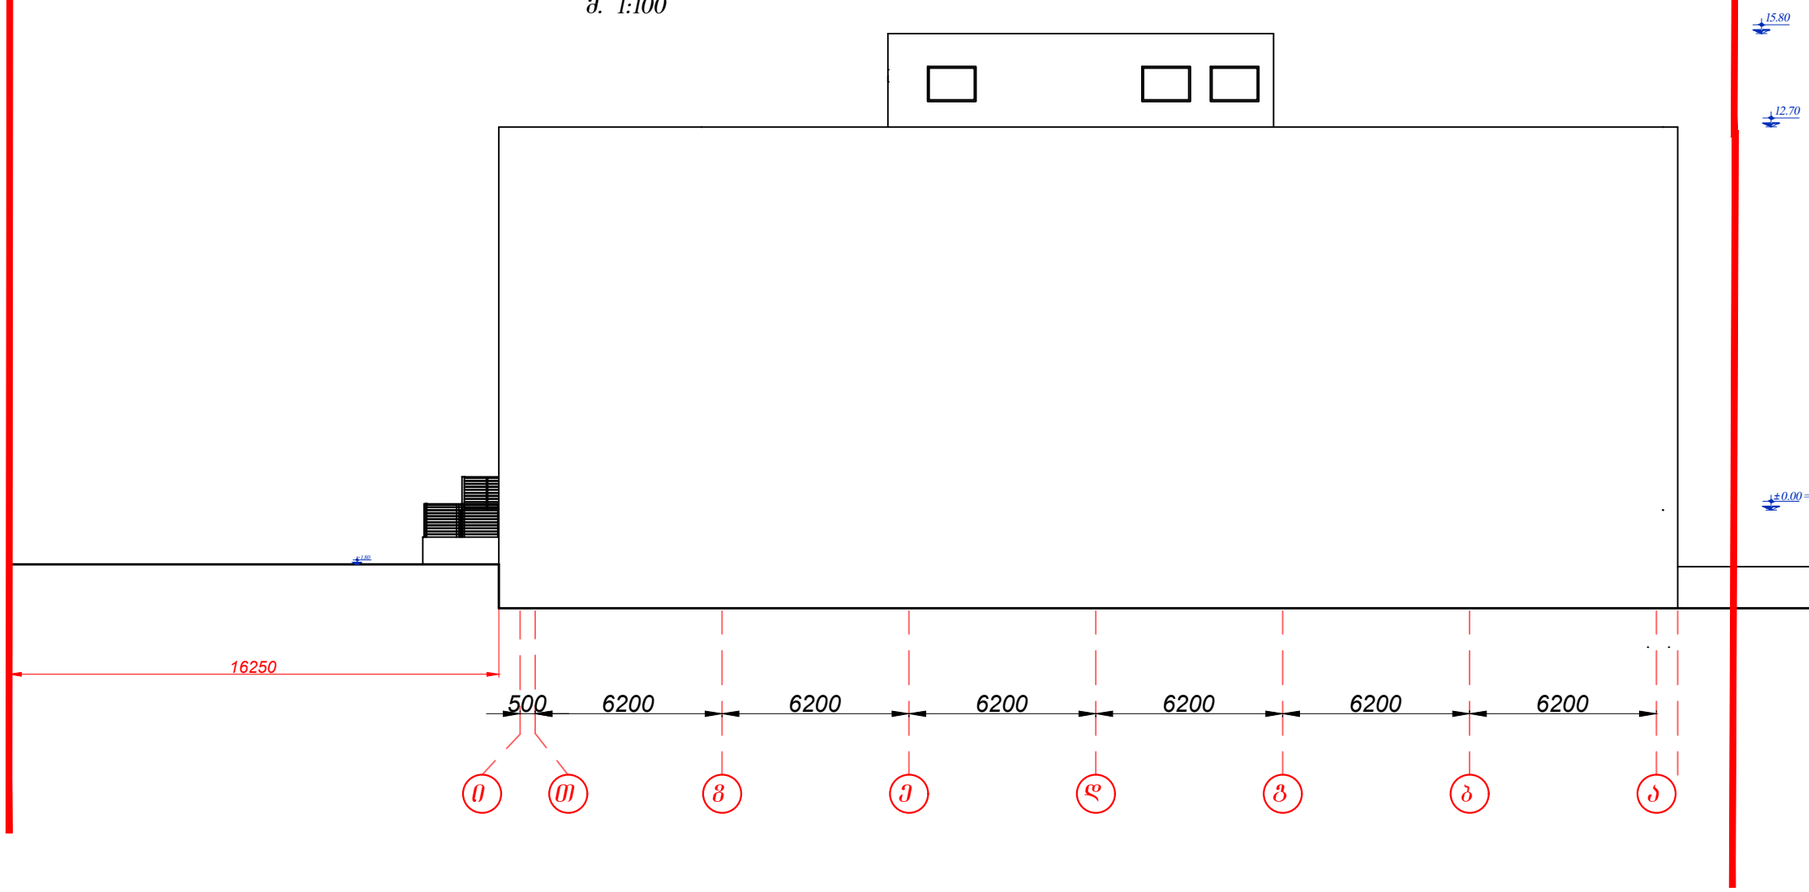

დამკვეთი: შ.პ.ს "ავტოტრანსპორტი 91"	მისამართი: ქ. თბილისი, სოფელი დიღომი. ს.კ 01.72.14.036.445
შეთანხმებულია დამკვეთთან	ხელმოწერა

პროექტის სახელწოდება

მრავალფუნქციური ობიექტი

თანამდებობა	სახელი, გვარი	ხელმოწერა	თარიღი
დირექტორი			
პროექტის ავტორი	კ. ტურავა		
მთ. არქიტექტორი	კ. ტურავა		
არქიტექტორი			
შეამოწმა			
მასშტაბი	1:100	ფასადი ი-ა ღერძებში	
თარიღი			
სტადია		ფურცლები	ფურცელი
პროექტი		10	ა-01

ф-1	ф-2	ф-3	ф-4	
"ФЕРМЕРСКОЕ ПОДВОРЬЕ"	"ФЕРМА"	"ФЕРМА"	"ФЕРМА"	Наименование
4	10	4	2	Количество
2.40×10 .Я	2.40×10 .Я	2.40×0.8 .Я	2.40×0.8 .Я	Тип
2.40 .М2	2.40 .М2	192 .М2	192 .М2	М2
9.60 .М2	24.0 .М2	7.70 .М2	24.0 .М2	Общая площадь проема
1000 900 2400 2400	1000 1000 2400 2400	900 900 2400 2400	900 900 2400 2400	Вид
				Примечание



Ф-1	Ф-2	Ф-3	Ф-4	Ф-5	Ф-6	Ф-7
Наименование	Количество	Тип	М2	Общая площадь проема	Примечание	
Ф-8	1	2.40×1.0 .Я	2.40 .М2	9.60 .М2		
Ф-9	1	2.40×0.8 .Я	1.92 .М2	7.70 .М2		
Ф-10	4	2.40×1.0 .Я	2.40 .М2	24.0 .М2		
Ф-11	1	2.40×0.8 .Я	1.92 .М2	7.70 .М2		
Ф-12	1	2.40×0.8 .Я	1.92 .М2	7.70 .М2		
Ф-13	1	2.40×0.8 .Я	1.92 .М2	7.70 .М2		
Ф-14	1	2.40×0.8 .Я	1.92 .М2	7.70 .М2		
Ф-15	4	2.40×1.0 .Я	2.40 .М2	24.0 .М2		
Ф-16	1	2.40×0.8 .Я	1.92 .М2	7.70 .М2		
Ф-17	1	2.40×0.8 .Я	1.92 .М2	7.70 .М2		
Ф-18	4	2.40×1.0 .Я	2.40 .М2	24.0 .М2		
Ф-19	1	2.40×0.8 .Я	1.92 .М2	7.70 .М2		
Ф-20	1	2.40×0.8 .Я	1.92 .М2	7.70 .М2		
Ф-21	1	3.00×3.00 .Я	9.0 .М2			
Ф-22	1	3.00×3.00 .Я	9.0 .М2			
Ф-23	1	3.00×3.00 .Я	9.0 .М2			
Ф-24	5	5.60×3.30 .Я	18.48 .М2			
Ф-25	2	5.30×1.60 .Я	8.48 .М2			
Ф-26	1	5.30×3.75 .Я	20.0 .М2			
Ф-27	2	5.30×3.0 .Я	16.0 .М2			
Ф-28	1	3.75×3.25 .Я	18.20 .М2			
Ф-29	1	3.75×1.10 .Я	4.10 .М2			
Ф-30	1	3.75×2.88 .Я	10.80 .М2			
Ф-31	1	3.75×2.35 .Я	8.80 .М2			
Ф-32	1	3.00×2.35 .Я	7.00 .М2			
Ф-33	1	2.50×2.35 .Я	5.90 .М2			
Ф-34	1	3.75×3.00 .Я	11.25 .М2			
Ф-35	1	3.00×3.00 .Я	9.0 .М2			

Экспликация оконных проемов	Ф-35
Количество одинаковых окон	1
Размеры окна	3.00×3.00 .Я
М2	9.0 .М2
Примечание	