მიწის ნაკვეთის ტოპოგრაფიული ასომვითი ნახაზი



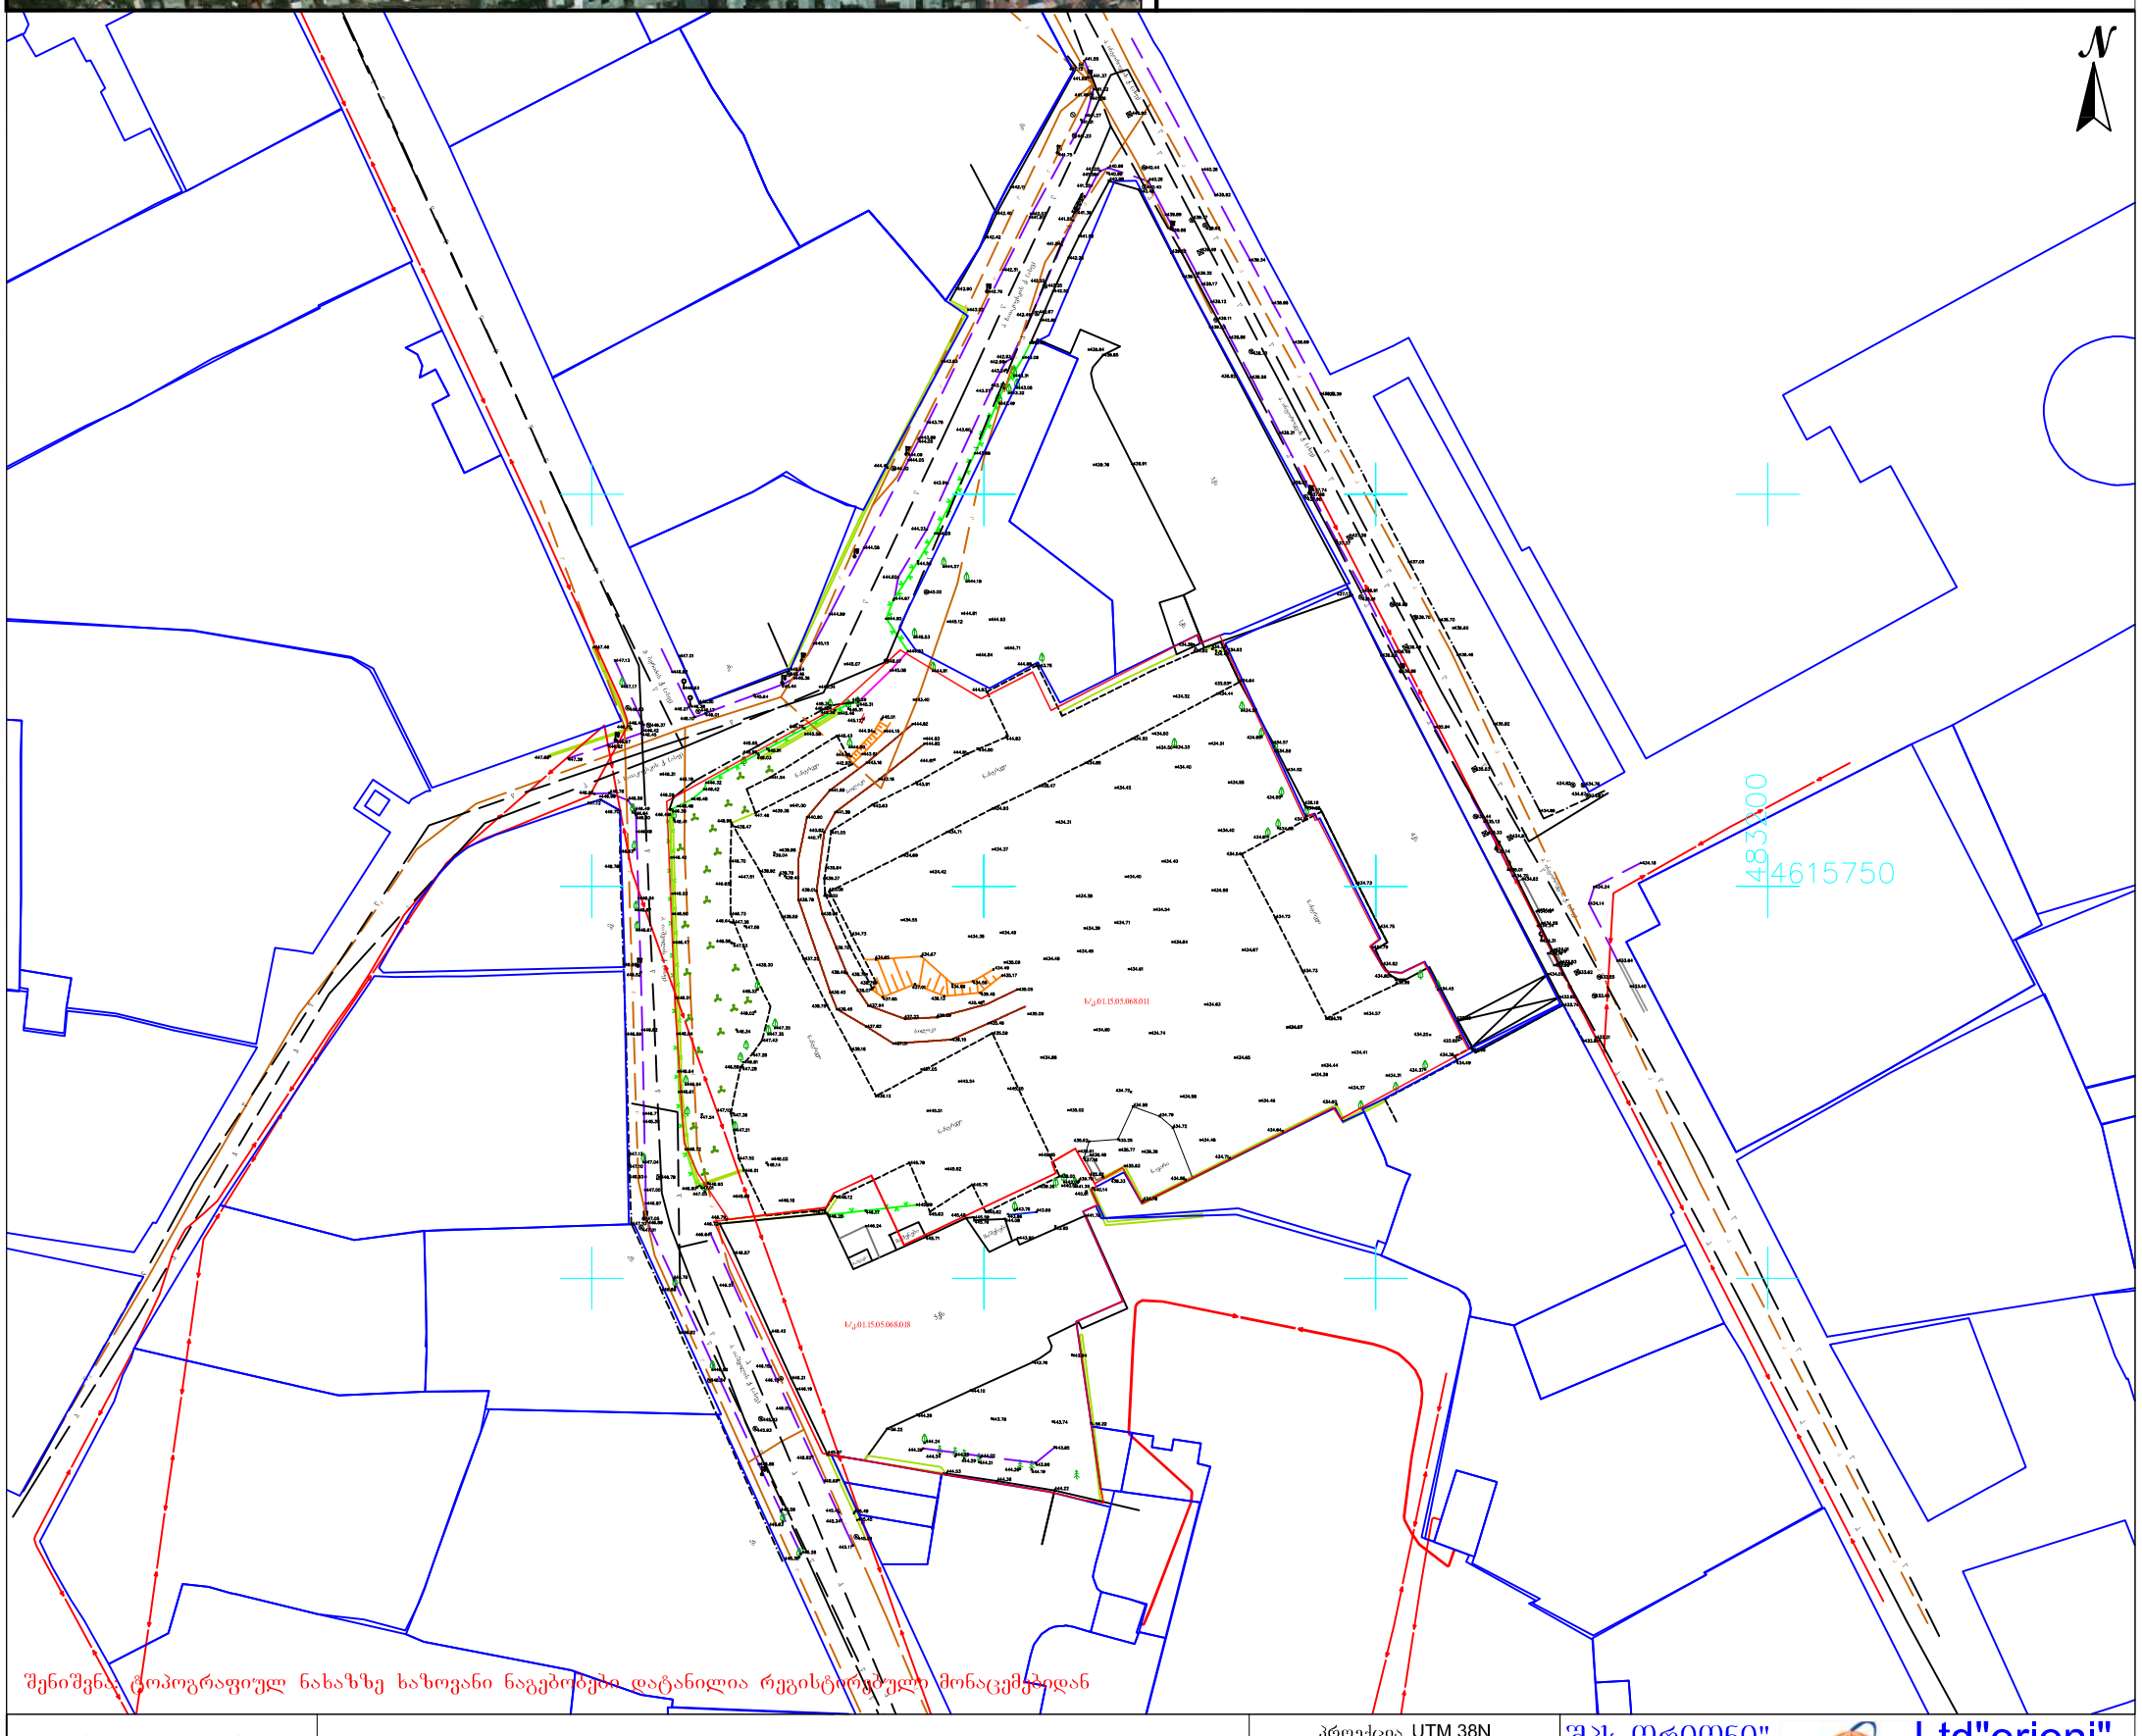

შენიშვნა: ტოპოგრაფიულ ნახაზზე ხაზოვანი ნაგებობები დატანილია რეგისტრირებული მონაცემებიდან

პირობითი აღნიშვნები	შენიშვნა: მიწის სამუშაოები შეათანხმეთ შესაბამის კომუნიკაციის წარმომადგენლებთან				პროექცია UTM 38N საკოორდინატო სისტემა WGS 84	შპს„ორიონი" ქ. თბილისი, სანაპიროს ქუჩა №1
მიწისქვეშა კომუნიკაციები	ნაკვეთის საზღვარი	ბუჩქი	ცოცხალი ღობე	ღობე		Ltd"orioni" მობ: +995 557-51-51-15 E-mail: Ltdorioni@mail.ru
კანალიზაცია	შენობა	გაზონი	ხეების რიგი	ბორდიური		
დენის კაბელი	არკა	სამეთვალყურეო ჭები	ტრანსფორმატორი	ბეტონი		
გაზის მილი	ფარდული	ძეგლი	რადიო ან ტელე ანძა	კედელი		
წყლის მილი	კიბე	შადრევანი	ლამპიონები	საყრდენი კედელი		
კავშირგაბმულობა	ფოთლოვანი ხე	ონკანი	ელექტრო ბოძი	ბილიკი		
	წიწვოვანი ხე	წყარო ან ჭა	რკინიგზა	გზის კონტური		
	ხეხილის ხე	ბენზინგასამართი სადგური	იზოჰიფსი	ფლატე		
	პალმა	მაღალი ძაბვის გადამცემი	მთავარი იზოჰიფსი	წყლის კონტური		

დირექტორი		მ. ცინცაძე
კომპ. პროუნველყოფა		ზ. ცინცაძე
ასომა		მ. ცინცაძე
მისამართი	ქ. თბილისი, ქუჩა ინგოროყვა №7. ს/კ01.15.05.068.011, ქ. თბილისი, ქუჩა იაშვილი №4, (ნაკვეთი №68/018), ს/კ01.15.05.068.018	
	მაშტაბი 1:1000	18.09.2020

ჯ1=3026.9/5981=0.5

ჯ2=15973.7/5981=2.67

ჯ3 =905/5641.1=0.16

ჯ3 =34.0/339.8=0.10



1 მიწის ნაკვეთის გეგმა

1 : 500

შ.პ.ს არხიტექტურო პროექტი
ზ.საკანდელიძის ქ.№3 0179
თბილისი,საქართველო
ტ. +995 32.915254
info@artstudio.ge
www.artstudio.ge
ARTSTUDIO PROJECT

კონსტრუქციები
ალ.ყაზბეგის გამზირი 14.ბ
0160, თბილისი
საქართველო
+995599150088
Gipn.ltd@gmail.com
Gnp.com.ge
შ.პ.ს"ჯი ენ პი"

სინჭინარო (მ.ე.ნ.)

სახანძრო უსაფრთხოება

ინტერიერი

შენიშვნები:

დამკვეთი
შ.პ.ს "სითი ჰლაზა"

მრავალფუნქციური
კომპლექსი
სოლოლაკში

შენიშვნები:

სიტუაციური გეგმა



ნომერი.	თარიღი	აღწერა

პროექტის ნომერი 0001

დახაზა ბ.ნ
შეამოწმა ო.ს

სათაური
მიწის ნაკვეთის გეგმა

ა-0006

A2

01.01.01

თარიღი