ნაკვეთის საზღვარი

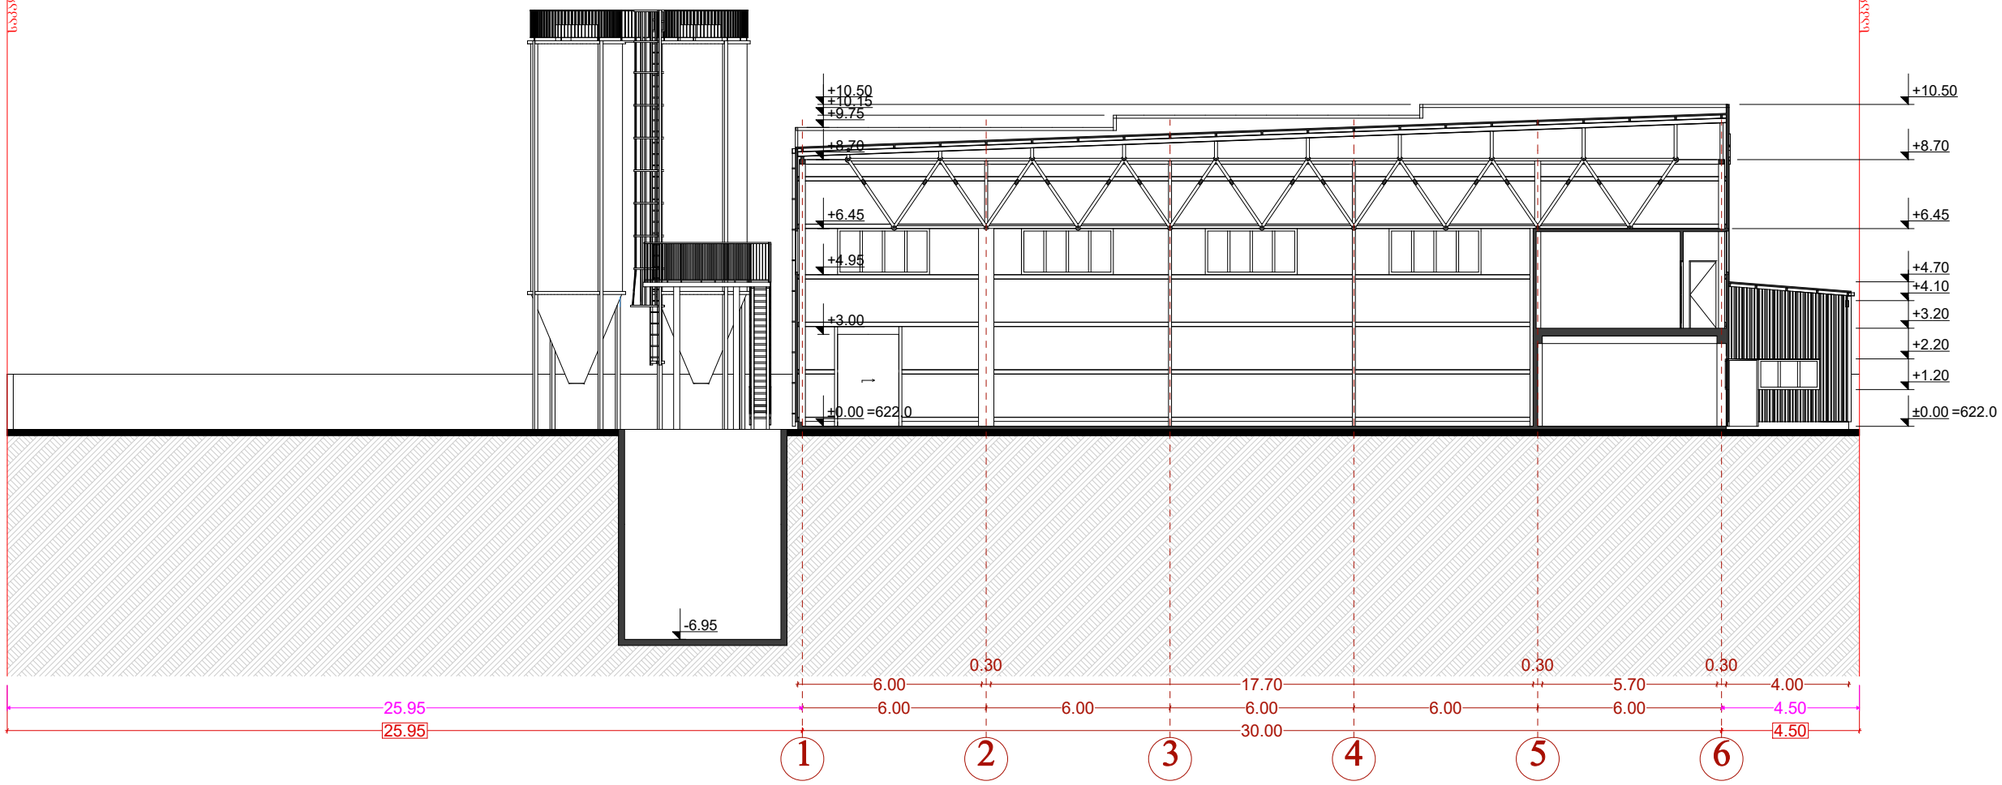

ნაკვეთის საზღვარი

ფორმატი A-3	თბილისი 2022წ.	ფაილის სახელი
	დაკვეთა №	

შენობა ნაგებობის ფუნქცია:

ბეტონის ნაკეთობების ქარხანა

ჭრილი 2/2 ა-ზ ღერძებში
მაშტაბი: 1/200

ტექ მაჩვენებლები

პირობითი ნიშნები:

- ნაკვეთის საზღვარი
- ჭრილის ხაზი
- არქიტექტურული ნიშნული

დამკვეთი: შ.პ.ს "ბესტი ჯგუფი"
ID ნომერი: 404962634

მისამართი:
ქ. თბილისი, გლდანი

საკ. კოდი: (72.13.47.734)

თარიღი	**20/05/2022წ.**
კორექტირება	

№	კორექტირება	თარიღი
1		
2		
3		
4		
5		
6		

საპროექტო ორგანიზაცია

თანამდებობა	გვარი	ხელმოწერა
დირექტორი	გ. ბენდელიანი	
არქიტექტორი	გ. ბენდელიანი	
შემსრულა	გ. ბენდელიანი	

საპროექტო ლოგო	**მისამართი**
BIJI ARCHITECTURE	ქ. თბილისი **მ. შავიშვილის ქ. ფშისი №1** TEL: 595 55-35-74 599 40-72-80

მასშტაბი	მ 1:200	
თარიღი	20/05/2022წ.	
სტადია	ფორმატი	შეკვეთილი
პროექტი	A-3	

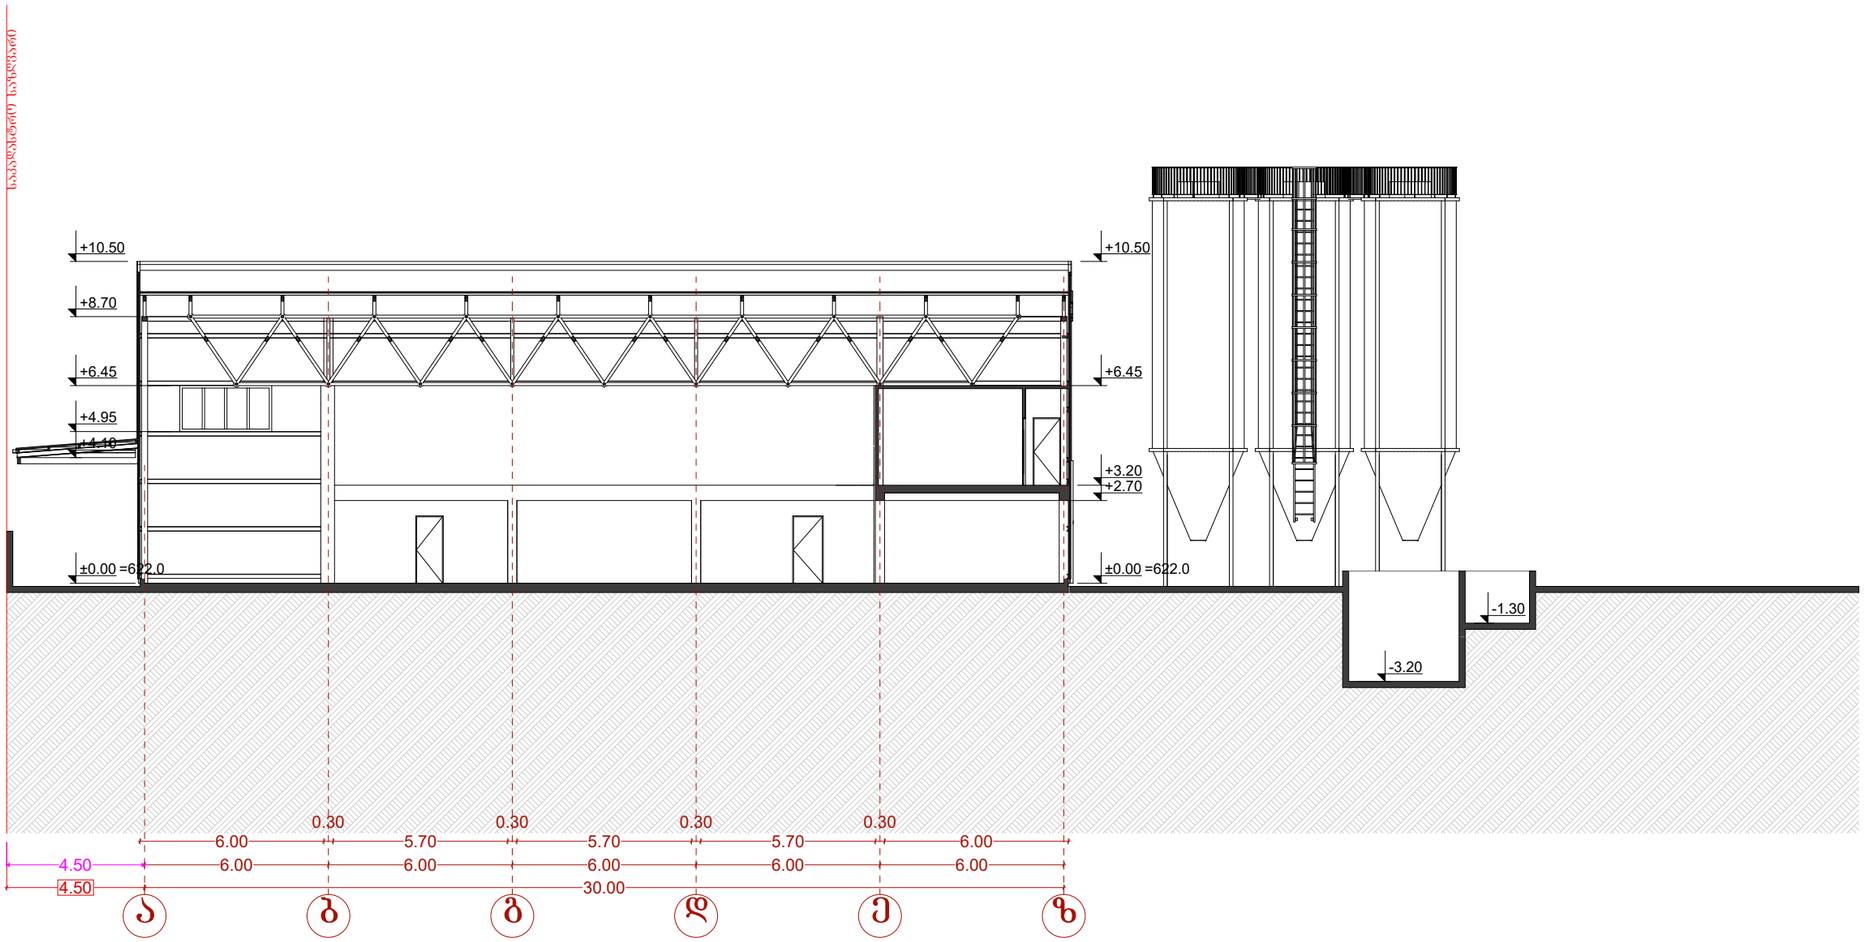

ფორმატი A-3	თბილისი 2022წ.	ფაილის სახელი
	დაკვეთა №	

შენობა ნაგებობის ფუნქცია:

ბეტონის ნაკეთობების ქარხანა

ჭრილი 1/1 ა-ზ ღერძებში მაშტაბი: 1/200

ტექ მაჩვენებლები

პირობითი ნიშნები:

- ნაკვეთის საზღვარი
- ჭრილის ხაზი
- არქიტექტურული ნიშნული

დამკვეთი: შ.პ.ს "ბესტი ჯგუფი"
ID ნომერი: 404962634

მისამართი:
ქ. თბილისი, გლდანი

საკ. კოდი: (72.13.47.734)

თარიღი	**20/05/2022წ.**

კორექტირება

№	კორექტირება	თარიღი
1		
2		
3		
4		
5		
6		

საპროექტო ორგანიზაცია

თანამდებობა	გვარი	ხელმოწერა
დირექტორი	გ. ბენდელიანი	
არქიტექტორი	გ. ბენდელიანი	
შემსრულა	გ. ბენდელიანი	

საპროექტო ლოგო	მისამართი
BIJI ARCHITECTURE	ქ. თბილისი გ. შავიშვილის 1ა ოფისი №1 TEL: 595 55-35-74 599 40-72-80

მასშტაბი	მ 1:200	
თარიღი	20/05/2022წ.	
სტადია	ფორმატი	შეკვეთა
პროექტი	A-3	