200 Wrili 1-1

1 : 200



eqsplikacia:

pirobiTiaRniSvnebi:

kedlebismarkireba

metaliskolona	
monoliTurikedeli	
TabaSirmuyaoskedeli	
blokiskedeli	
aguriskedeli	

Wrilismarkireba

furclisnomeri

A101 Sec. 1

Wrilisaxeli

detalismarkireba

detalisnomeri

1 A102 A101

RiobiiatakSi

Y 000 000 000
X 000 000 000

wertilis koordinatebi

RiobiWerSi

wertilissimaRle

+1 400m

0.00m

1t kedlis markireba

1w fanjris markireba

1D karebis markireba

FL1-betonis fila

iatakismarkireba

SeniSvnebi:

damkveTi:

Sps „sonet konstraqSeni"

misamarTi:

q.Tbilisi i.WavWavaZis
1 Cixi #23.25.25a.25b.25v.27.27a.29

proeqtis saxelwodeba:

mravalbiniani sacxovrebelisaxli
bbloki

Tanamdeboba	gvari	xelmowera
direqtori	b.gurgeniZe	
mT.arqiteqtori	i.barnabiSvili	
daamuSava	a.CigoSvili	

BARNABISHVILI GURGENIDZE ARCHITECTS

LTD BARNABISHVILI GURGENIDZE ARCHITECTS

Sps"barnabiSvili gurgeniZe arqiteqtorebi" 206334705

Tbilisi, s.cincaZis q. #26/a
tel: +995 577 79 72 79

naxazi

Wrili 1-1

formati	masStabi	TariRi
A2	1:200	08.05.2020
stadia	furceli	furclebi
muSa	A-200	

201 **W r i l i 2-2**

1 : 200

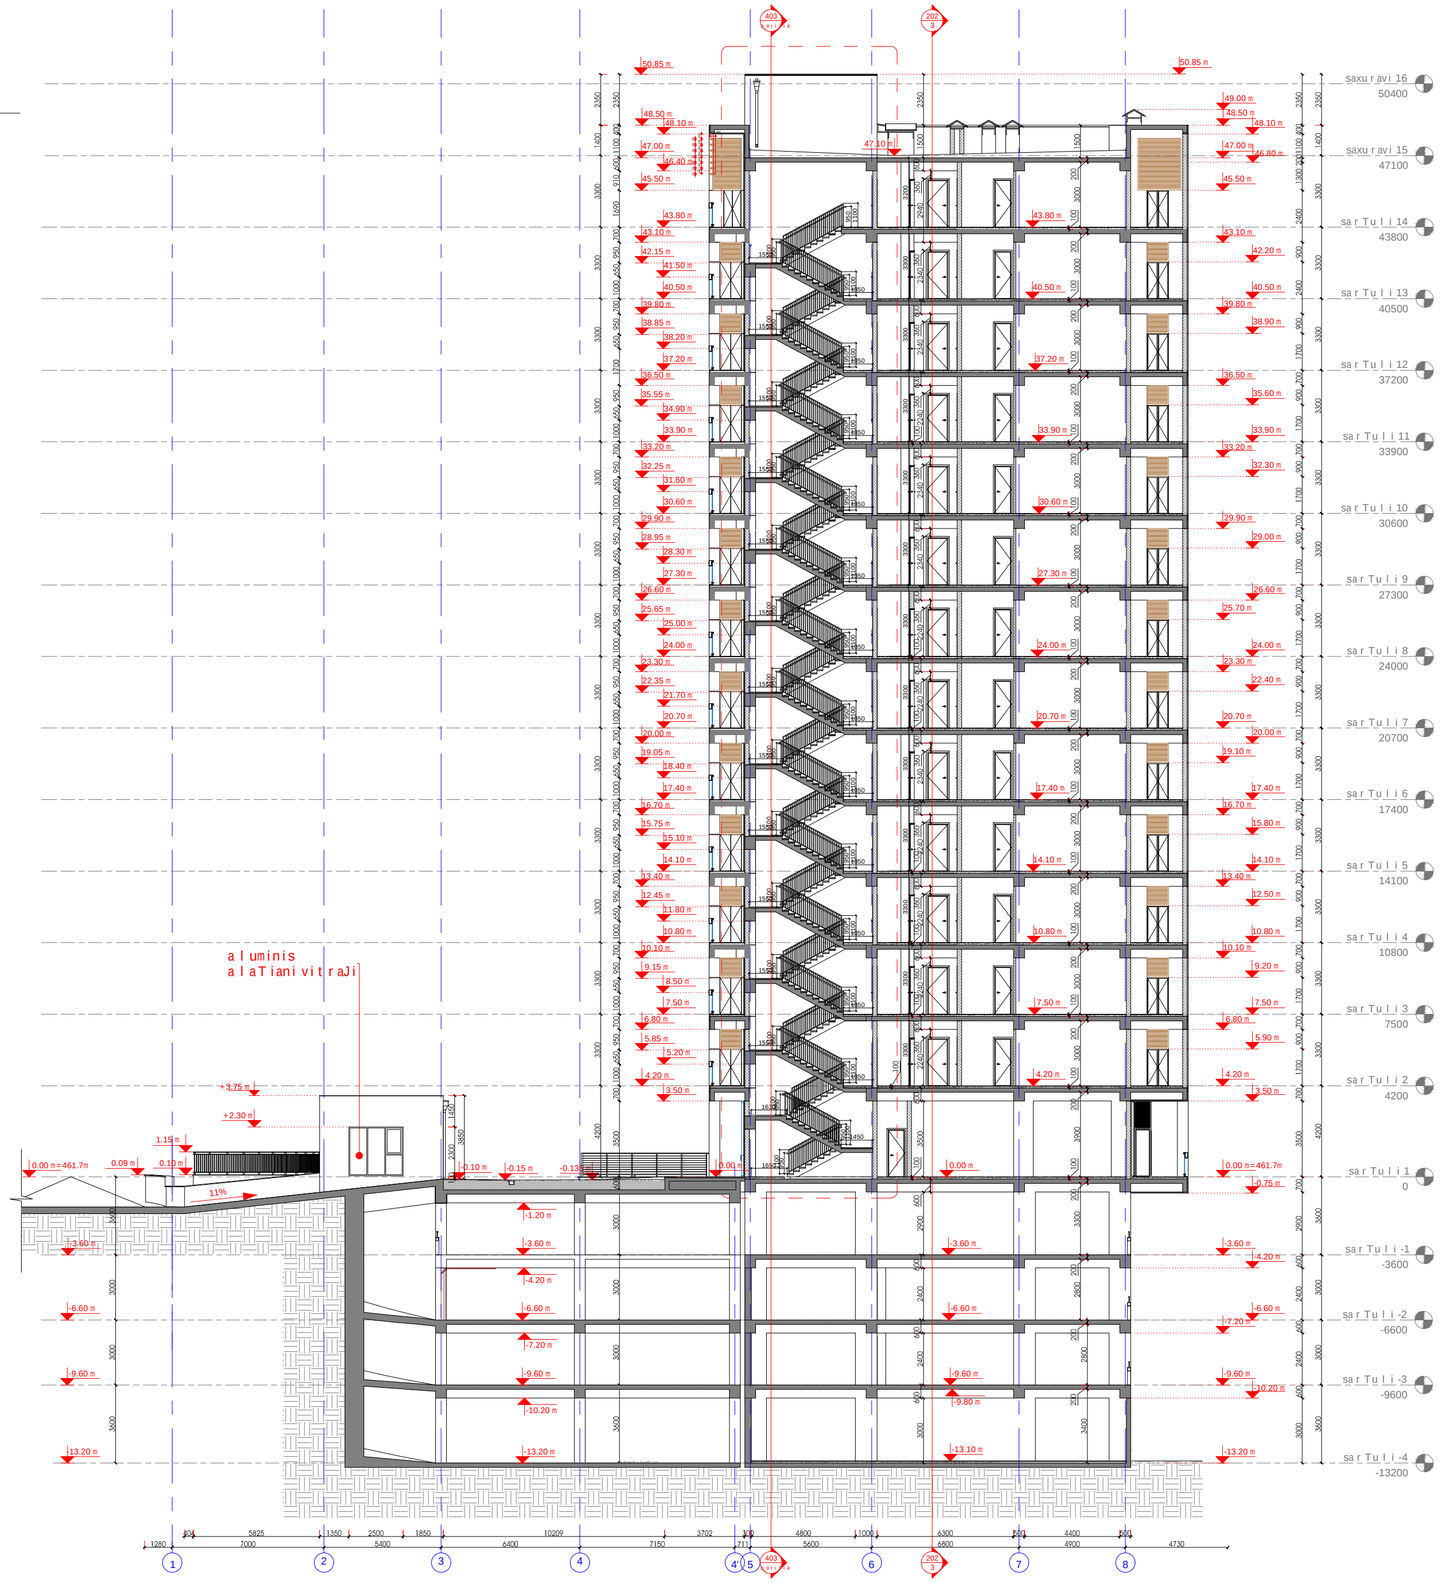

202 **W r**

1 : 20

eqsp l ikacia:

p i r o b i T i a R n i S v n e b i :

ked l ebis markireba

	m e t a l i s k o l o n a	
	m o n o l i T u r i k e d e l i	
	T a b a S i r m u y a o s k e d e l i	
	b l o k i s k e d e l i	
	a g u r i s k e d e l i	

W r i l i s markireba

f u r c l i s n o m e r i

A101
Sec. 1
W r i l i s a x e l i

detalis markireba

detalis nomeri

1
A102 A101

R i o b i i a t a k S i

R i o b i W e r S i

Y 000 000 000
X 000 000 000
w e r t i l i s k o o r d i n a t e b i

w e r t i l i s s i m a R l e

+1.400m

0.00m

1t
ked l i s markireba

1w
fanjris markireba

1D
karebis markireba

FL1 -betonis f i l a

iatakis markireba

SeniSvnebi:

damkveTi:

Sps „s o n e t k o n s t r a q S e n i"

m i s a m a r T i :

q. T b i l i s i i.WavlavaZis
1 C i x i #23.25.25a.25b.25v.27.27a.29

p r o e q t i s a x e l w o d e b a :

m r a v a l b i n i a n i s a c x o v r e b e l i s a x l i b b l o k i

T a n a m d e b o b a	g v a r i	x e l m o w e r a
d i r e q t o r i	b.gurgeniZe	
m T . a r q i t e q t o r i	i.barnabiSvili	
d a a m u S a v a	a.CigoSvili	

BARNABISHVILI GURGENIDZE ARCHITECTS

LTD OKAKACHBHVILI BUGBEHIDZE JGCHHTECTS

Sps"ba r n a b i S v i l i g u r g e n i Z e a r q i t e q t o r e b i" 206334705

T b i l i s i, s.cincaZis q. #26/a

t e l : +995 577 79 72 79

naxazi

W r i l i 2-2

f o r m a t i	m a s S t a b i	T a r i R i
A2	1:200	08.05.2020
s t a d i a	f u r c e l i	f u r c l e b i
m u S a	A-201	

202 **W r i l i 3-3**

1 : 200

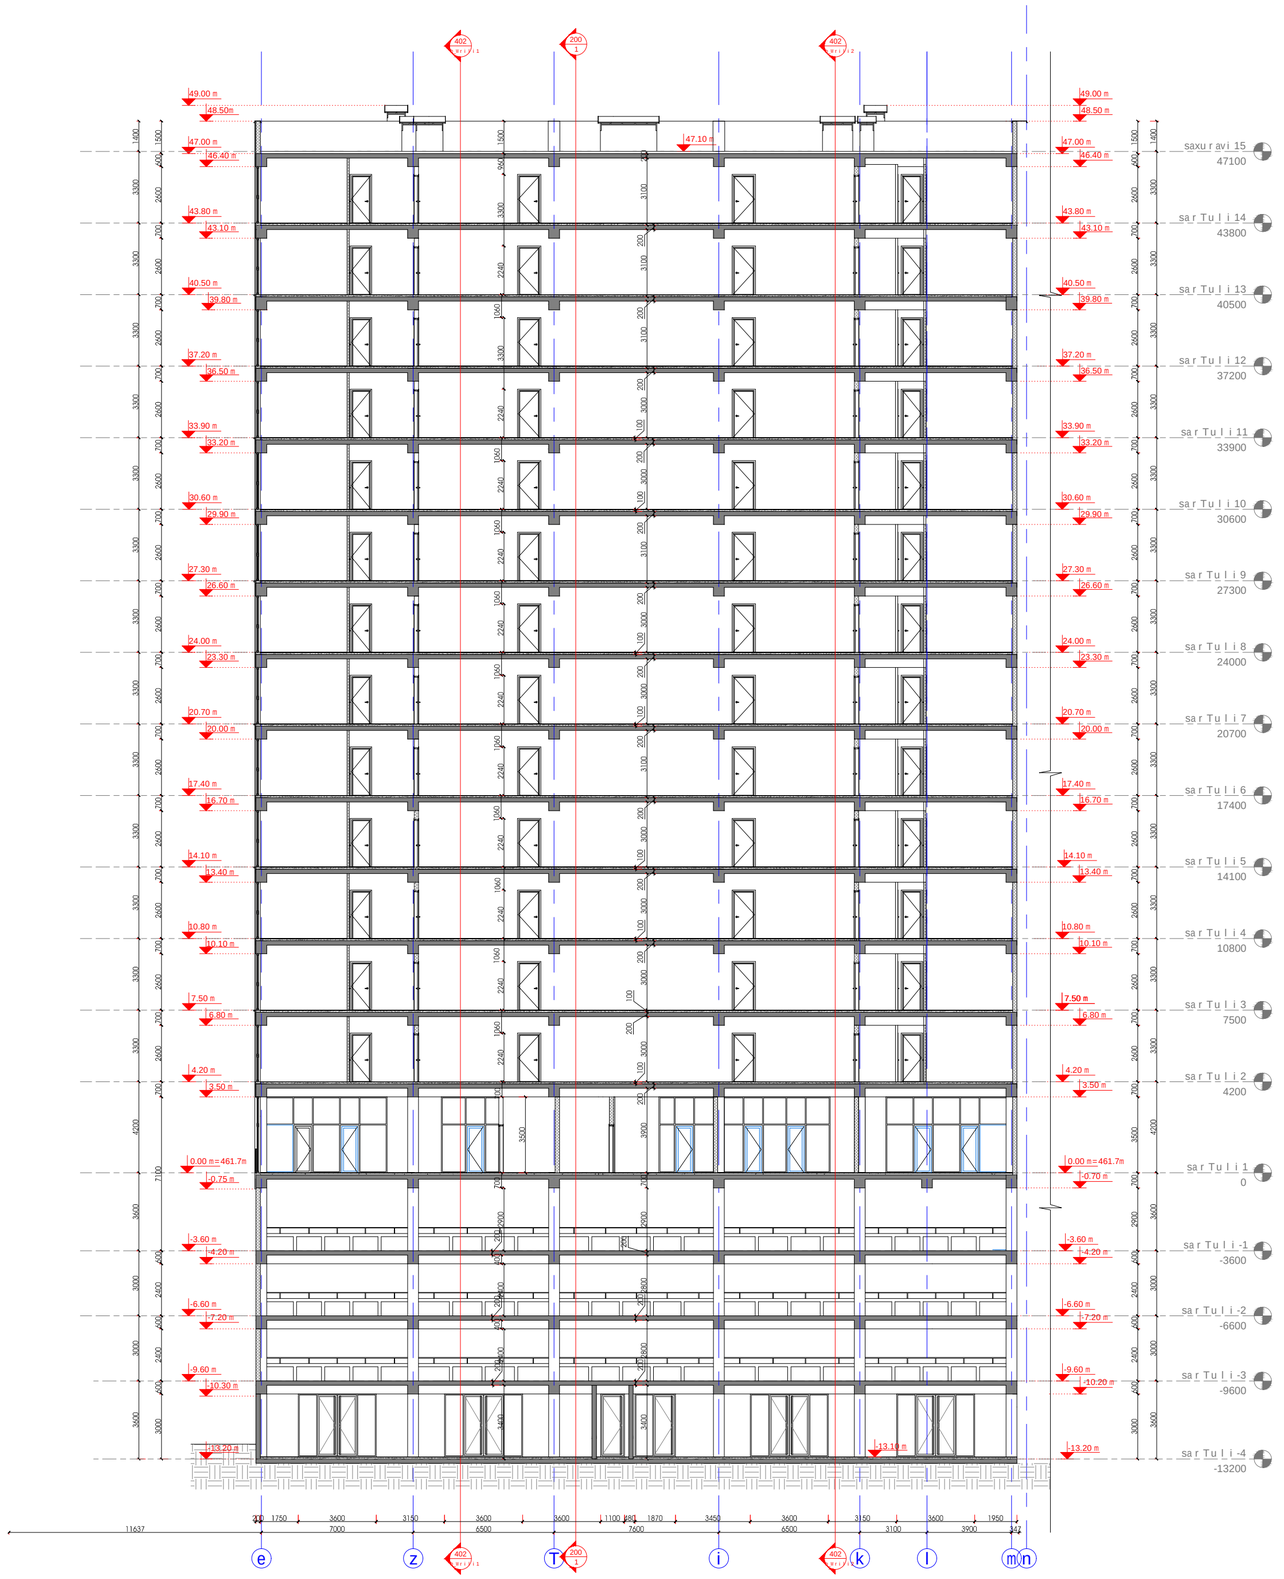

egsp l ikacia:

pirobiTiaRniSvnebi:

kedlebismarkireba

	metaliskolona	
	monoliTurikedeli	
	TabaSirmuyaoskedeli	
	blokiskedeli	
	aguriskedeli	

Wrilismarkireba

furclisnomeri

A101 / Sec. 1

Wrilissaxeli

detalismarkireba

detalisnomeri

1 / A102 A101

RiobiatakSi

RiobiWerSi

Y 000 000 000
X 000 000 000

wertilis koordinatebi

wertilissimaRle
±1400m

0.00m

1f kedlis markireba

1w fanjris markireba

1D karebis markireba

FL1-betonisfila

iatakismarkireba

SeniSvnebi:

damkveTi:
Sps „sonetkonstrag Seni"

misamarTi:
q.Tbilisi i.WavWavaZis
1 Cixi #23.25.25a.25b.25v.27.27a.29

proeqtis saxelwodeba:
mravalbiniani sacxovrebelisaxli
bbloki

Tanamdeboba	gvari	xelmowera
direqtori	b.gurgeniZe	
mT.arqiteqtori	i.barnabiSvili	
daamuSava	a.CigoSvili	

BARNABISHVILI GURGENIDZE ARCHITECTS
LTD GAMGEBARNEBELI BUSINESS ACHITECTS

Sps"barnabiSvili gurgeniZe arqiteqtorebi" 206334705
Tbilisi, s.cincaZis q. #26/a
tel: +995 577 79 72 79

naxazi
Wrili 3-3

formati	masStabi	TariRi
A2	1:200	08.05.2020
stadia	furceli	furclebi
muSa	A-202	

203 **W r i l i 4-4**

1 : 100

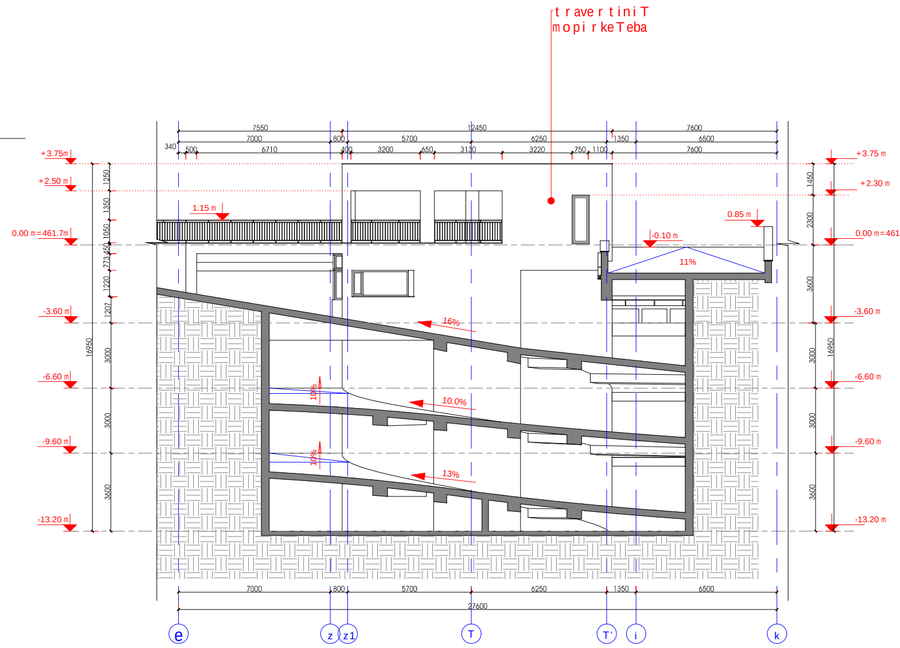

eqspl ikacia:

pirobiTiaRniSvnebi:

ked lebismarkireba

metal isko l ona	
monoliTurikedeli	
TabaSir muyaoskedeli	
blokiskedeli	
agurikedeli	

Wrilismarkireba
furclisnomeri
A101
Sec. 1
Wrilissaxeli

detalismarkireba
detalisnomeri
1
A102 A101

RiobiatakSi

RiobiWerSi

Y 000 000 000
X 000 000 000
wertilis koordinatebi

wertilissimaRle
±1 400m
0.00m

1t
ked lis markireba

1w
fanjris markireba

1D
karebis markireba

FL1-betonis fila

iatakismarkireba

SeniSvnebi:

damkveTi:
Sps „sonet konstrakSeni"

misamarTi:
q. Tbilisi i.WavWavaZis 1 Cixi #23.25.25a.25b.25v.27.27a.29

proeqtis saxelwodeba:
mravalbiniani sacxovrebel isaxli bbloki

Tanamdeboba	gvari	xelmowera
direqtori	b.gurgeniZe	
mTarqiteqtori	i.barnabiSvili	
daamuSava	a.CigoSvili	

BARNABISHVILI GURGENIDZE ARCHITECTS
LTD GAGNACHSHVILI BUGBEMCSE JCCHITECTS

Sps"barnabiSvili gurgeniZe arqiteqtorebi" 206334705
Tbilisi, s.cincaZis q. #26/a
tel: +995 577 79 72 79

naxazi
Wrili 4-4

formati	masStabi	TariRi
A2	1:200	08.05.2020
stadia	furceli	furclebi
muSa	A-203	