300 **fasadi m-e RerZebs Soris**

1 : 200



eqspl ikacia:

pirobiTiaRniSvnebi:

kedlebismarkireba

metaliskolona	
monoliTurikedeli	
TabaSirmuyaoskedeli	
blokiskedeli	
aguriskedeli	

Wrilismarkireba

furclisnomeri

A101 / Sec. 1

Wrilissaxeli

detalismarkireba

detalisnomeri

1 / A102/A101

RiobiatakSi

RiobiWerSi

Y 000 000 000
X 000 000 000

wertilis koordinatebi

wertilissimaRle ±1.400m

0.00m

1t kedlis markireba

1w fanjris markireba

1D karebis markireba

FL1-betonis fila

iatakismarkireba

SeniSvnebi:

damkveTi:
Sps „sonet konstrag Seni"

misamarTi:
q.Tbilisi i.WavliavaZis
1 Cixi #23.25.25a.25b.25v.27.27a.29

proeqtis saxelwodeba:
mravalbinianisacxovrebelisaxli
bbloki

Tanamdeboba	gvari	xelmowera
direqtori	b.gurgeniZe	
mTavarqiteqtori	i.barnabiSvili	
daamuSava	a.CigoSvili	

BARNABISHVILI GURGENIDZE ARCHITECTS
LTD OKAKAKBHVILI BUGBEHIDZE JCOHTECTS

Sps"barnabiSvili gurgeniZe arqiteqtorebi" 206334705
Tbilisi, s.cincaZis q. #26/a
tel: +995 577 79 72 79

naxazi
fasadi m-e RerZebs Soris

formati	masStabi	TariRi
A2	1:200	08.05.2020
stadia	furceli	furclebi
muSa	A-300	

301 fasadie-m RerZebsSoris

1 : 200

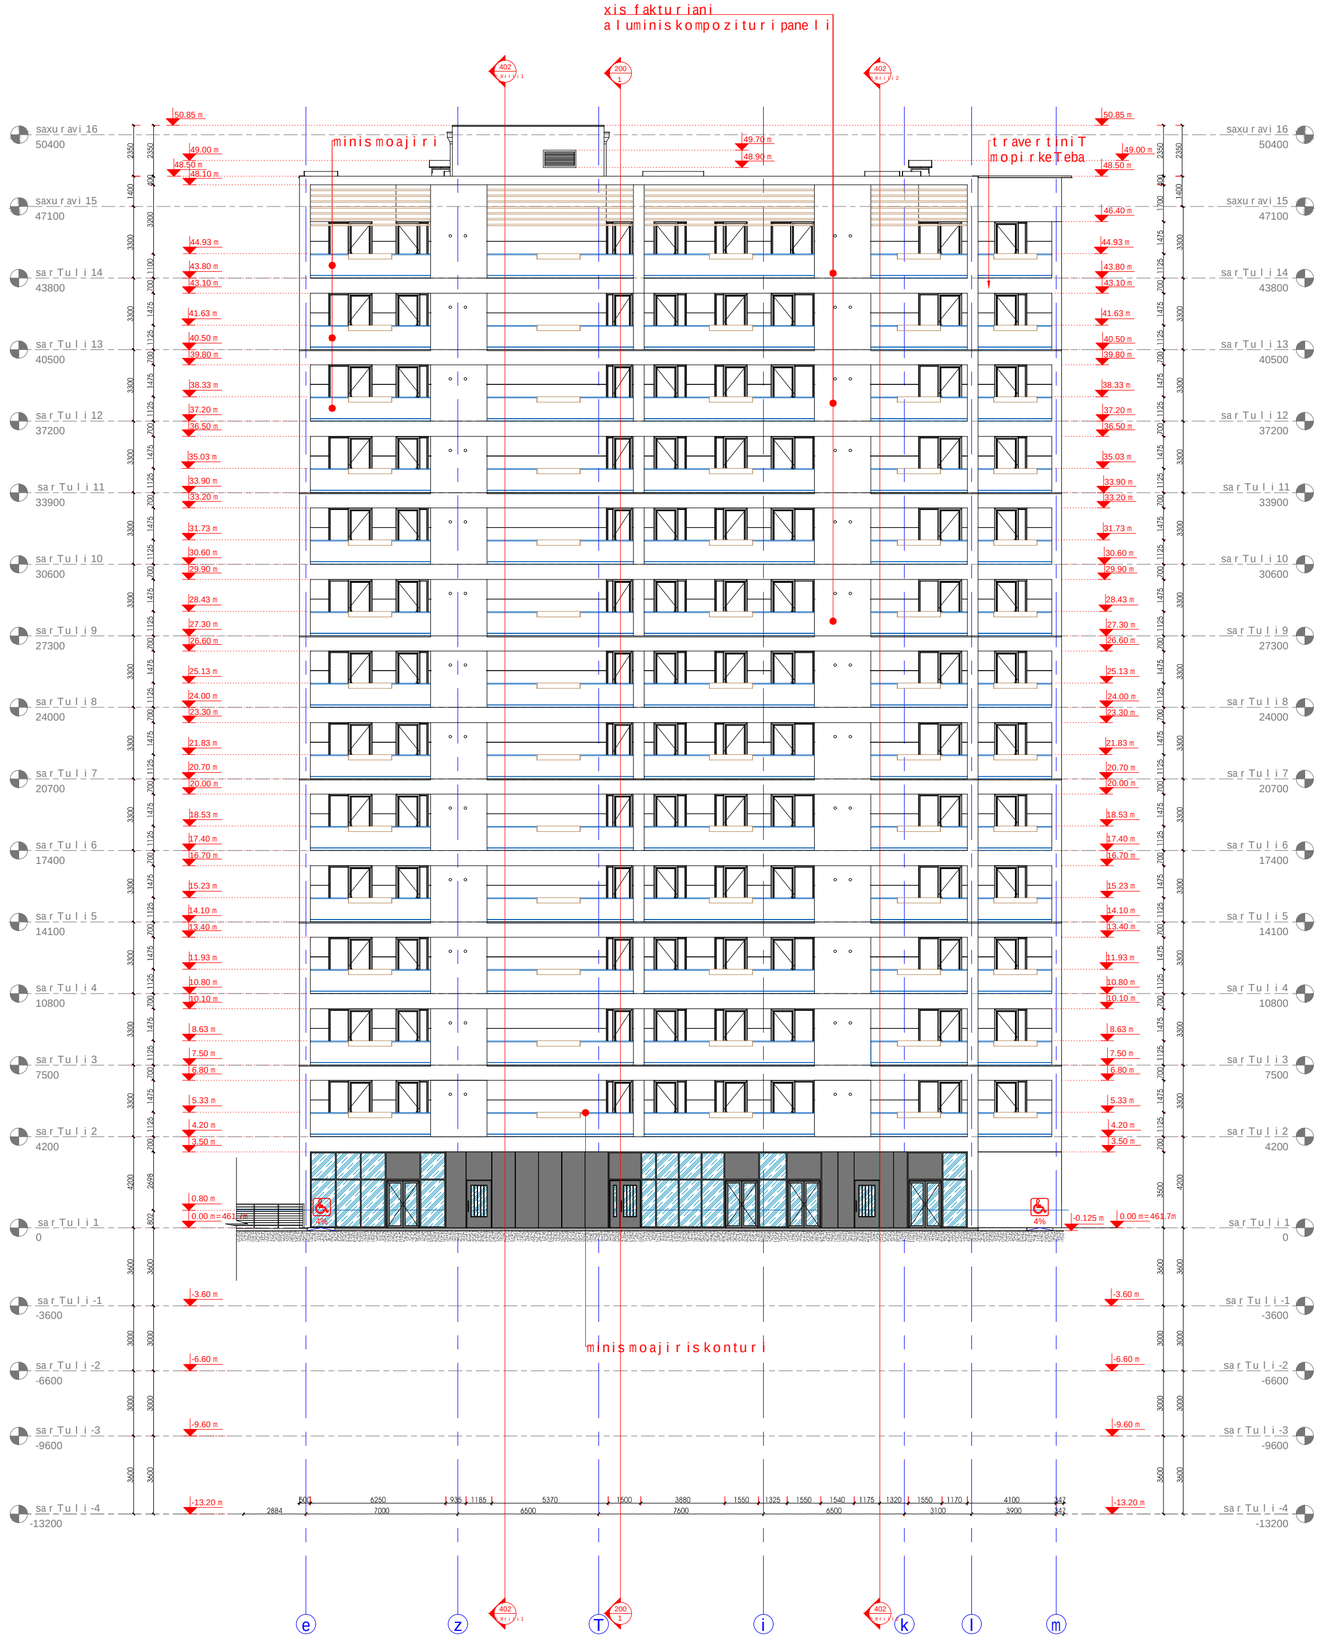

eqsplikacia:

pirobiTiaRniSvnebi:

kedlebismarkireba

metaliskolona	
monoliTurikedeli	
TabaSirmuyaoskedeli	
blokiskedeli	
aguriskedeli	

Wrilismarkireba

furclisnomeri

A101 Sec. 1

Wrilisaxeli

Riobiiatakši

Y 000 000 000
X 000 000 000

wertilis koordinatebi

detalismarkireba

detalisnomeri

1 A102 A101

Riobi WerSi

wertilissimaRle

-1 400m

0.00m

1t kedlis markireba

1w fanjris markireba

1D karebis markireba

FL1-betonis fila

iatakismarkireba

SeniSvnebi:

damkveTi:

Sps „sonet konstraqSeni"

misamarTi:

q.Tbilisi i.WavWavaZis
1 Cixi #23.25.25a.25b.25v.27.27a.29

proeqtis saxelwodeba:

mravalbiniani sacxovrebelisaxli
bbloki

Tanamdeboba	gvari	xelmowera
direqtori	b.gurgeniZe	
mT.arqiteqtori	i.barnabiSvili	
daamuSava	a.CigoSvili	

BARNABISHVILI GURGENIDZE ARCHITECTS

LTD BARNABISHVILI GURGENIDZE ARCHITECTS

Sps"barnabiSvili gurgeniZe arqiteqtorebi" 206334705

Tbilisi, s.cincaZis q. #26/a
tel: +995 577 79 72 79

naxazi

fasadie-m RerZebsSoris

formati	masStabi	TariRi
A2	1:200	08.05.2020
stadia	furceli	furclebi
muSa	A-301	

302 fasadi 8-1 RerZebsSoris
1 : 200

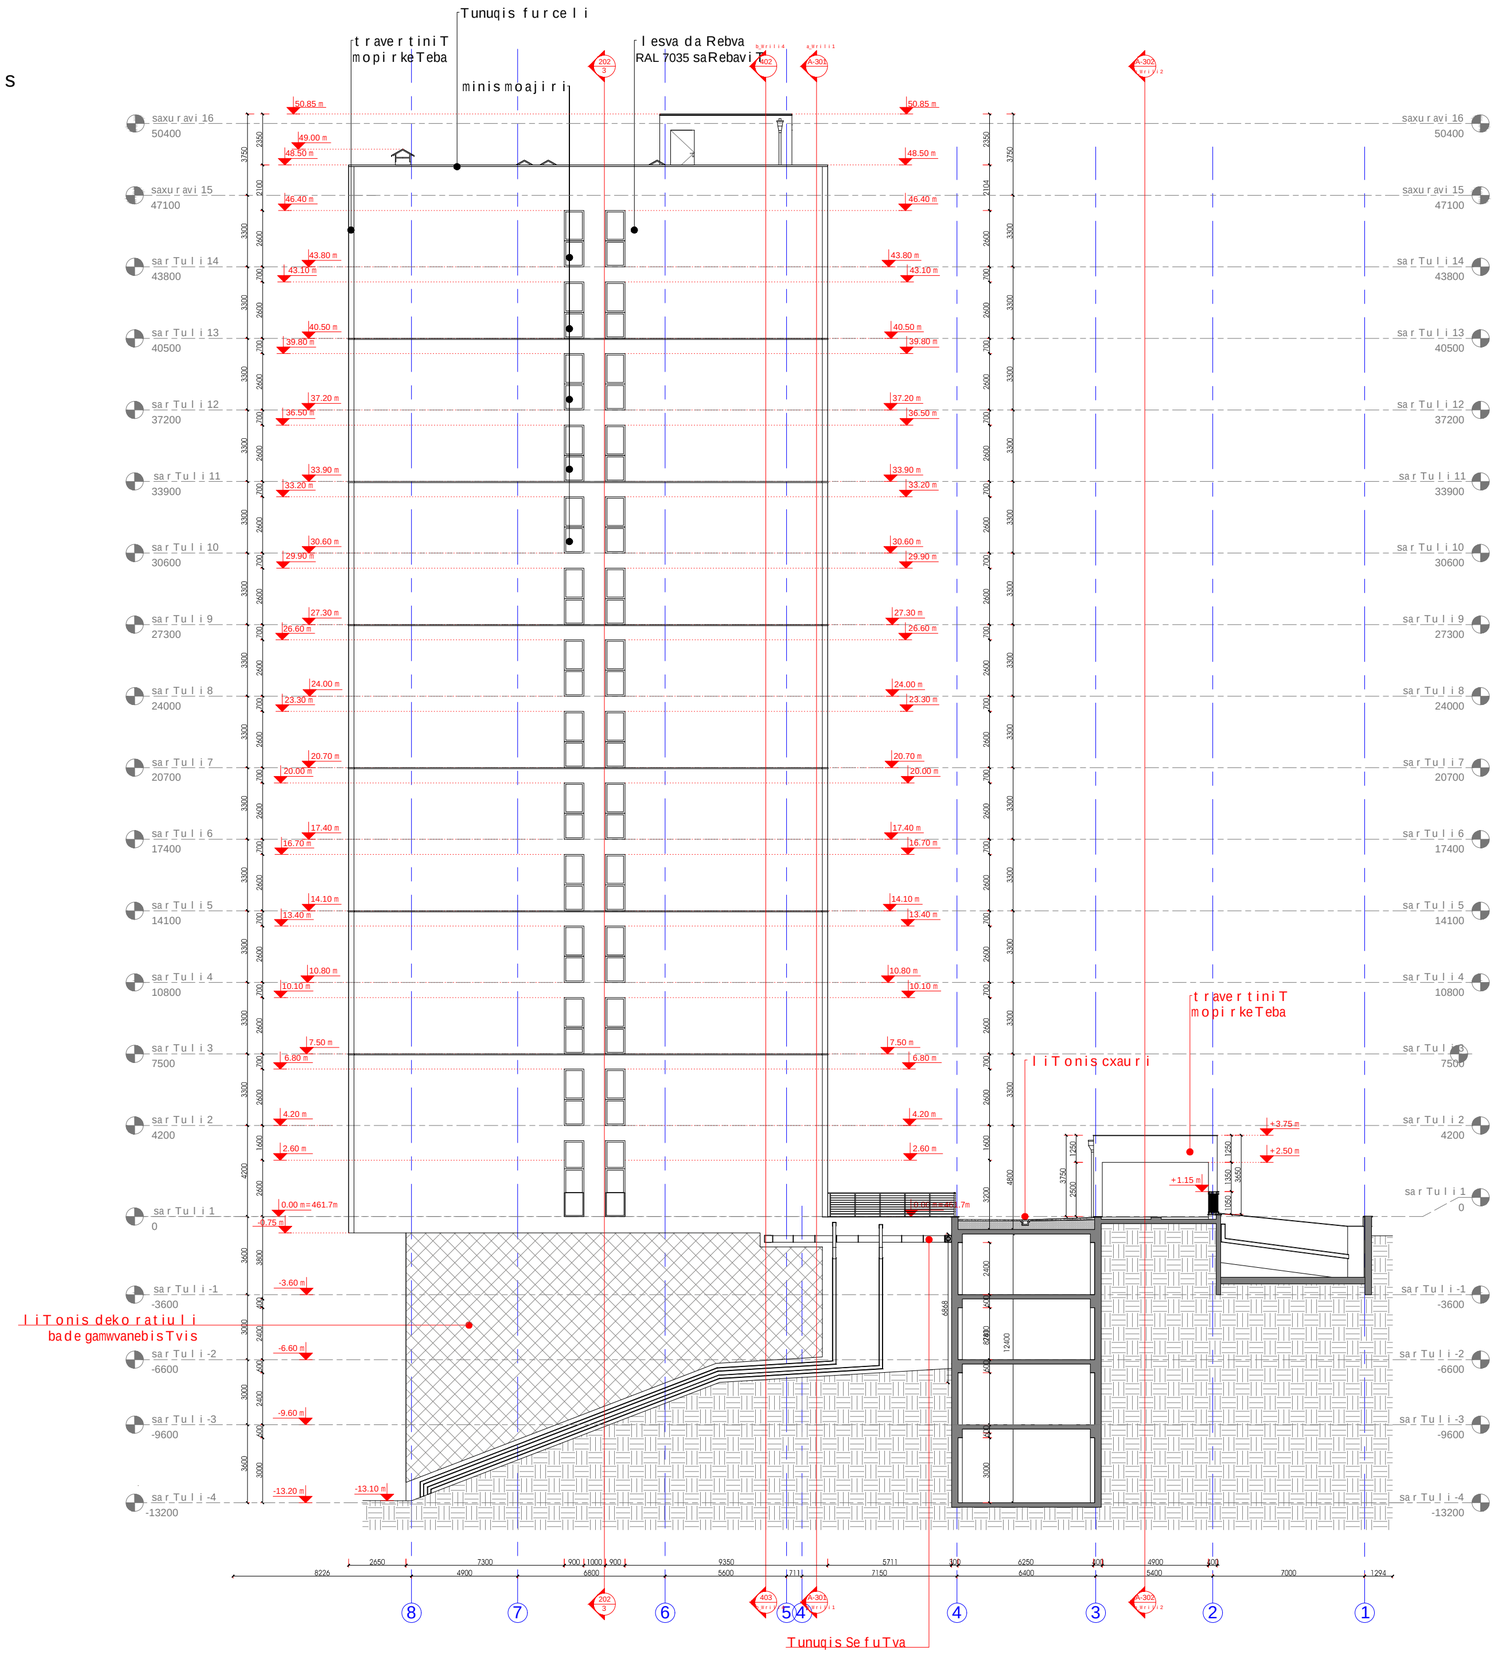

eqsplikacia:

pirobiTiaRniSvnebi:

kedlebismarkireba

metalis kolona	
monoliTurikedeli	
TabaSirmuyaoskedeli	
blokiskedeli	
aguriskedeli	

Wrilismarkireba
furclisnomeri
A101 Sec. 1
Wrilisaxeli
Riobi iatakSi
Y 000 000 000
X 000 000 000
wertilis koordinatebi
detalismarkireba
detalisnomeri
1 A102 A101
Riobi WerSi
wertilissimaRle
-1 400m
0.00m
1t kedlis markireba
1w fanjris markireba
1D karebis markireba
FL1-betonis fila
iatakismarkireba

SeniSvnebi:

damkveTi:
Sps „sonet konstraqSeni"

misamarTi:
q.Tbilisi i.WavWavaZis 1 Cixi #23.25.25a.25b.25v.27.27a.29

proeqtis saxelwodeba:
mravalbiniani sacxovrebelisaxli bbloki

Tanamdeboba	gvari	xelmowera
direqtori	b.gurgeniZe	
mT.arqiteqtori	i.barnabiSvili	
daamuSava	a.CigoSvili	

BARNABISHVILI GURGENIDZE ARCHITECTS
LTD BARNABISHVILI GURGENIDZE ARCHITECTS

Sps"barnabiSvili gurgeniZe arqiteqtorebi" 206334705
Tbilisi, s.cincaZis q. #26/a
tel: +995 577 79 72 79

naxazi
fasadi 8-1 RerZebsSoris

formati	masStabi	TariRi
A2	1:200	08.05.2020
stadia	furceli	furclebi
muSa	A-302	

303 fasadi 1-8 RerZebs Soris

1 : 200

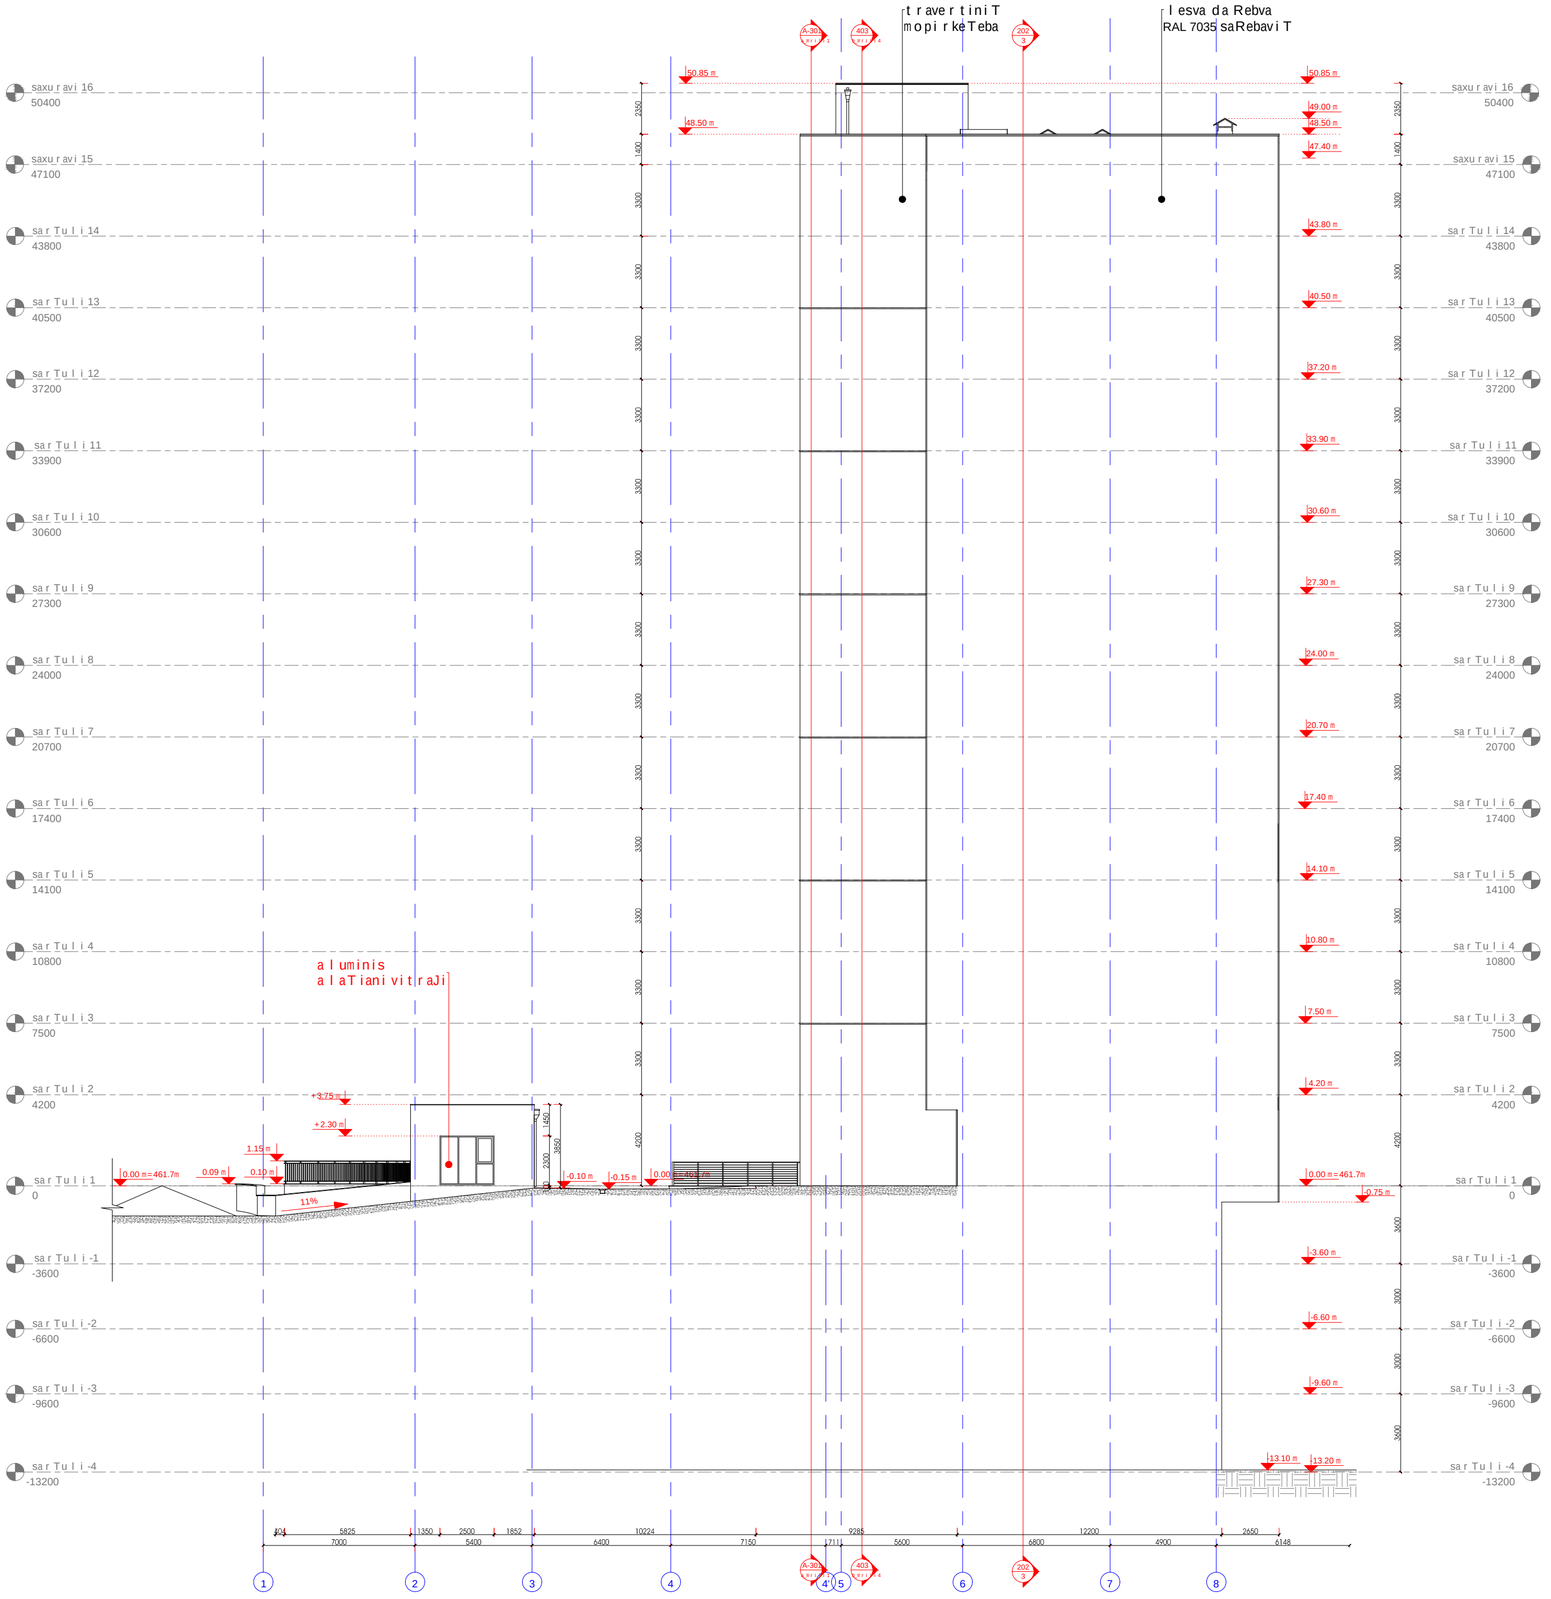

eqsplikacia:

pirobiTiaRniSvnebi:

kedlebismarkireba

	metaliskolona	
	monoliTurikedeli	
	TabaSirmuyaoskedeli	
	blokiskedeli	
	aguriskedeli	

Wrilismarkireba
furclisnomeri
A101 Sec. 1
Wrilissaxeli

detalismarkireba
detalisnomeri
1 A102/A101

RiobiatakSi

RiobiWerSi
wertilissimaRle +1.400m

Y 000 000 000
X 000 000 000
wertilis koordinatebi

0.00m

1t kedlis markireba

1w fanjris markireba

1D karebis markireba

FL1-betonisfila

iatakismarkireba

SeniSvnebi:

damkveTi:
Sps ,,sonetkonstrac Seni"

misamarTi:
q.Tbilisi i.WavWavaZis 1Cixi #23.25.25a.25b.25v.27.27a.29

proeqtissaxelwodeba:
mravalbinianisacxovrebelisaxli bbloki

Tanamdeboba	gvari	xelmowera
direqtori	b.gurgeniZe	
mTavarqiteqtori	i.barnabiSvili	
daamuSava	a.CigoSvili	

BARNABISHVILI GURGENIDZE ARCHITECTS
LTD GORGANSHVILI BUSINESS ACADEMY

Sps"barnabiSvili gurgeniZe arqiteqtorebi" 206334705
Tbilisi, s.cincaZis q. #26/a
tel: +995 577 79 72 79

naxazi
fasadi 1-8 RerZebs Soris

formati	masStabi	TariRi
A2	1:200	08.05.2020
stadia	furceli	furclebi
muSa	A-303	