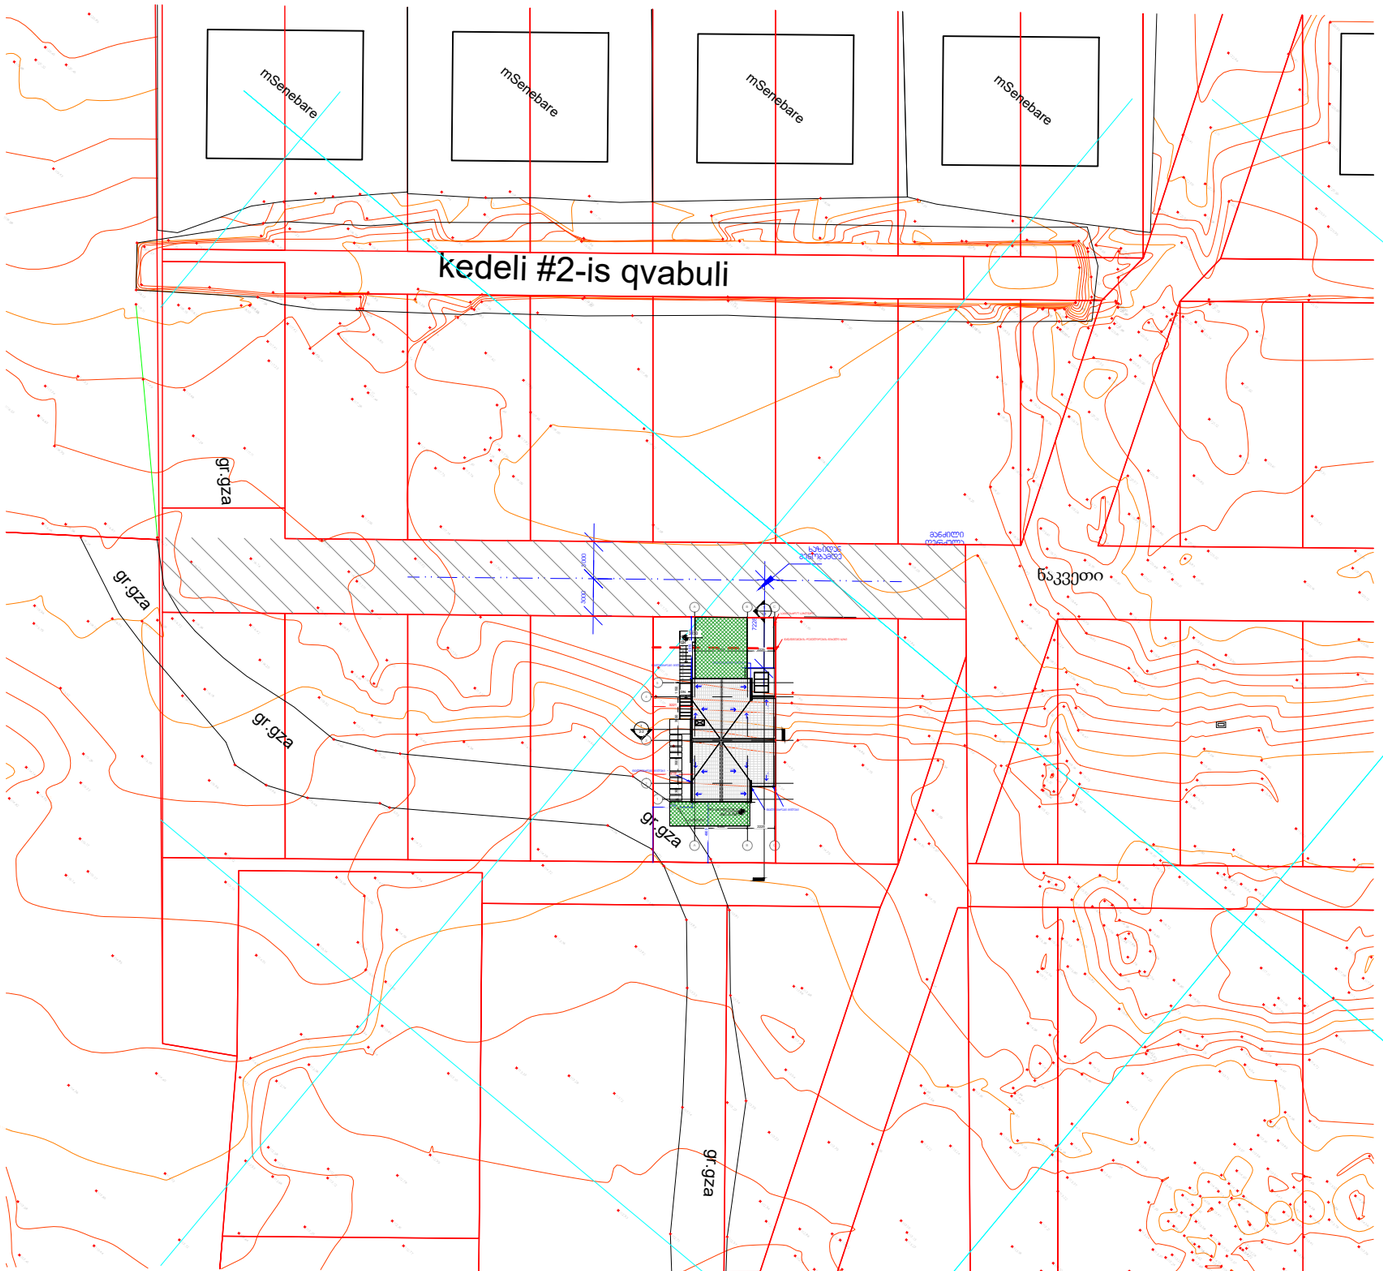

მთავარი არქიტექტორი

ა. ზაგაშვილი

თანაავტორი

ნ. ახვლედიანი

შეამოწმა

ა. ზაგაშვილი მანძილი ღერძულა ხაზიდან შენობამდე

7228

3000 3000 1116.50 1117.00 1117.50 1118.50 1119.00 1119.50 1115.001115.501116.50 1117.001117.50 1115.00 1115.50 1116.50 1117.00 1117.50 1118.50 1119.00 1119.50 120.50 1113.00 113.50 114.50 1114.50 1115.00 1115.50 1115.00 115.50 1115.50 1116.50 1116.00 1118.00 1116.00 1116.00 1120.00 1114.00 1116.00 1114.00 1116.00 118.03 117.98 118.12 118.1 118.19 117.49 117.48 117.24 117.1 116.74 116.73 116.24 116.27 115.96 116.01 116.0115.95116.32 116.36 116.42 116.20 116.18 116.17 115.6115.80 115.6 115.48 115.45 115.20 115.07 115.73115.98 115.92116.6 116.81 116.62 117.1 116.80 117.01 117.09 117.39 117.26 117.23 117.41 117.42 117.49 117.26 117.0 117.67 117.74 117.71 116.48 116.80115.98 116.16 116.74 117.17 117.4 117.46 117.5117.61 115.94 117.60 17.63 117.62 117.45 117.65 118.0 117.95 117.30 117.26117.94 117.76 117.30 117.75 117.74 117.32 117.2 116.82 117.10 117.1 117.5 117.37 117.61 117.86 118.09 117.82 117.65 117.71 117.78 117.85 117.96118.12 118.08 117.74 117.71 117.07 117.02 117.60 117.85 117.95 118.13 117.98 117.90 118.08 118.5 120.14 120.94 120.8 120.83 119.62 120.95 120.53 120.46 120.3 120.25 118.96 119.76 119.26 119.0 118.38 118.35 118.5 118.72119.09 118.51 118.25 118.10 118.56 118.42 119.21 119.73 119.61 119.26119.72118.92 118.82 119.70 119.81 120.48 120.60 119.93 119.85 120.07 120.79 120.85 120.45119.87 120.32 120.45 120.31 120.41 120.21 119.72 119.01 119.09 119.4 118.63 118.29117.98 117.83 117.65 116.89 117.84 118.09 117.9 118.08 118.24 118.17117.63 117.5 117.96 117.80 116.92 116.23 116.92 118.56 118.48 119.13 119.84 120.2 119.93 119.06 119.17 119.90 118.78 119.97 120.16 120.42 120.51 120.61 121.16 121.12 120.92 120.97 120.18119.92 120.12 120.05 118.94 115.69 115.29 115.95 116.38 116.04 115.80115.31 115.79 115.6 115.42 115.46 115.29 115.16 115.09 114.68 114.4 114.69114.82 115.32 115.46 116.27 116.47 115.89 115.324115.62 115.5 116.10 115.53 114.94 115.76 115.09 114.97 114.79 114.86 115.0 114.63 114.54 114.74 114.6 114.94 114.75 115.49 115.01 115.03 114.38 114.4 114.32114.02 114.0 114.12 113.81 113.83 113.53 113.54 113.68 113.95 114.39 114.91 114.75 114.54 113.8113.58 114.1 13.64 114.84 114.4114.54 114.56 114.13114.5 115.38 114.8 114.96 115.17 114.94 115.42 115.80 115.79 115.07115.53 115.38 115.41 115.13 115.61 115.2 115.81 115.92 115.82 115.82 115.81 115.53 114.85 115.38 114.95 115.41 115.29 115.29114.30 115.08 114.47 114.72 115.31 115.83 115.94 115.75 115.84 115.82 115.80 115.80 115.37115.97 116.07 115.95 115.93 116.87 117.09117.04 117.06116.98117.48117.62 117.8 117.76 117.06 117.04 116.65 116.73116.90 116.80 117.06 116.85 116.72 116.18 116.01 116.18 116.45 116.92 116.94 116.82 116.52 116.54116.84 116.89 117.21 117.1 117.16117.46 117.15 117.26117.38 117.08117.37 117.08 117.10 117.97

113.52 113.49 113.51 113.47 113.52

113.56

113.61 113.65
114.13 113.85114.06 114.47

114.0

114.04 113.71

113.57

113.54

113.49

113.39

113.24

113.30 113.24

113.07 113.24

113.21
113.2

113.37 113.42
113.54 113.5

113.87 114.13

114.23
114.2
114.85

114.79

114.45

114.16

114.43 114.38

113.80

114.15 114.19 113.73 113.68

113.97

114.34 113.81

113.24 113.2 113.39 113.39

113.23

112.94
112.72

112.95113.2

113.10

113.13 113.23 113.18

113.12 113.26 113.68 113.49 114.10

114.18 113.95

114.1 114.36

113.87114.10114.03113.58 114.42

114.26 113.74 114.08
113.47 113.71

114.32
114.40 113.92114.06

113.92
114.50
114.2113.85 114.36

114.54 113.89

113.65

113.32 113.57 113.93 113.89 14.35 113.62 113.61 13.42 113.40

113.93

113.96 114.53 113.87113.87 114.38 114.36 113.78 113.8 114.68 114.56

113.36

113.41

113.35 113.28

113.1 113.19 114.05 113.49 112.67 113.05

112.41
112.86 112.57 112.71

113.14 113.23 113.39
113.54
113.46
113.68

113.80

113.62

113.76

114.32

114.38

114.73

114.64

114.09

115.12

112.9

113.10 113.3 113.28

113.12

112.93

118.0 118.42 119.09

18.2

119.98 119.71 119.73 120.13 120.81 120.8 120.19 120.31 120.49 121.1120.69 121.06121.2 120.80 121.24 120.69

119.80

119.5

118.64 119.37 118.40

118.52

118.60 118.76 119.5

121.75 121.93

117.90 116.20

116.04

12.10

12.1 12.41

12.0
121.96

117.87

118.0 120.17 120.65 121.01 121.14

801 117.56

115.89

115.87 115.8

115.92 115.98 115.90

115.90 117.8

17.89

117.80 118.07

117.87 115.90

115.90 115.90
115.90 59

115.90

115.90

115.90

115.90

114

118.07 117.85 118.20

118.39 117.73

117.62 117.71
117.75 117.86
117.7 118.04
118.06

118.15 117.94

118.01

117.71

118.14

118.4 118.72

118.9

118.73

118.57

116.16 116.20 116.30 116.28

116.57 116.43 116.32 116.19

117.69 117.71 117.96 118.13

118.28 118.20 118.2

118.54

118.70 118.30

117.23 116.78

117.76

120.85

12.64 12.61

12.37
120.57

120.30 121.17 120.79 120.01 19.35 108

120.14

120.49

120.45 120.32

120.45

119.8

119.43
117.53

117.34
116.9

116.46 116.56 116.67

116.53

116.63

118.98

116.16 115.79
115.26 115.70

115.13

112.7

112.78 112.72 113.12

112.59

113.6

113.93
112.58
112.74 114.17

114.53

114.81
113.06

114.94
113.54
113.61

113.89

115.0

115.02
115.18 114.59

115.14

114.91

115.15

114.85

115.14

114.92 114.82

114.16

114.36

114.40
114.03

113.85

113.58

113.41

113.4 113.72 113.64 113.20 112.81

115.17

115.17

115.3

115.52

120.95

120.95

120.95

120.95

120.95

120.95 კედელი #2-ის ქვაბული გრ.გზა

გრ.გზა

გრ.გზა

გრ.გზა
გრ.გზა

მშენებარე მშენებარე მშენებარე მშენებარე ნაკვეთი 12-2 AA BB ჩჩ 1 2 5 34 წყალშემკრავი მილები 11-1

1300 3500 3550 1150 4300 2225 4300 2225 წყალშემკრავი მილები წყალშემკრავი მილები წყალშემკრავი მილები განაშენიანების რეგულირების წიტელი ხაზი საკადასტრო საზღვარი

4931

1.5% 1.5%

1.5% 1.5%

1.5% 1.5% 14.5% 14.5% 14.5% 14.5% 14.5% 14.5% 14.5% 14.5% 3219 3221 3199

4903 DN1312110987654321DN 3150

5015 ქვაფენილი FFL ±0.000(1116.1) SSL -0.100 გენგეგმა N ნახაზის ნომერი A3 პირობითი აღნიშვნები მასშტაბი სიტუა3იური სქემა პროექტის ფორმატი სტადია CD ნახაზის დასახელება თარიღი რევ # პროექტის კოდი GETAB001 ს/კ 430800733 ქინგ დავითი, მ.ალექსიძიეს ქ. #12 0171 | თბილისი, საქართველო შპს იორკ თაუერსი ობიექტის მისამართი საკადასტრო # პროექტის დასახელება York თოწერს LLC 1 : 100 24.06.2022 17:12:22 A-004-003-01 ქ. თბილისი, სოფელი ტაბახმელა იორკ თაუნ ტაბახმელა გარდენ ვილა ვილა ჩ01 81.02.27.116

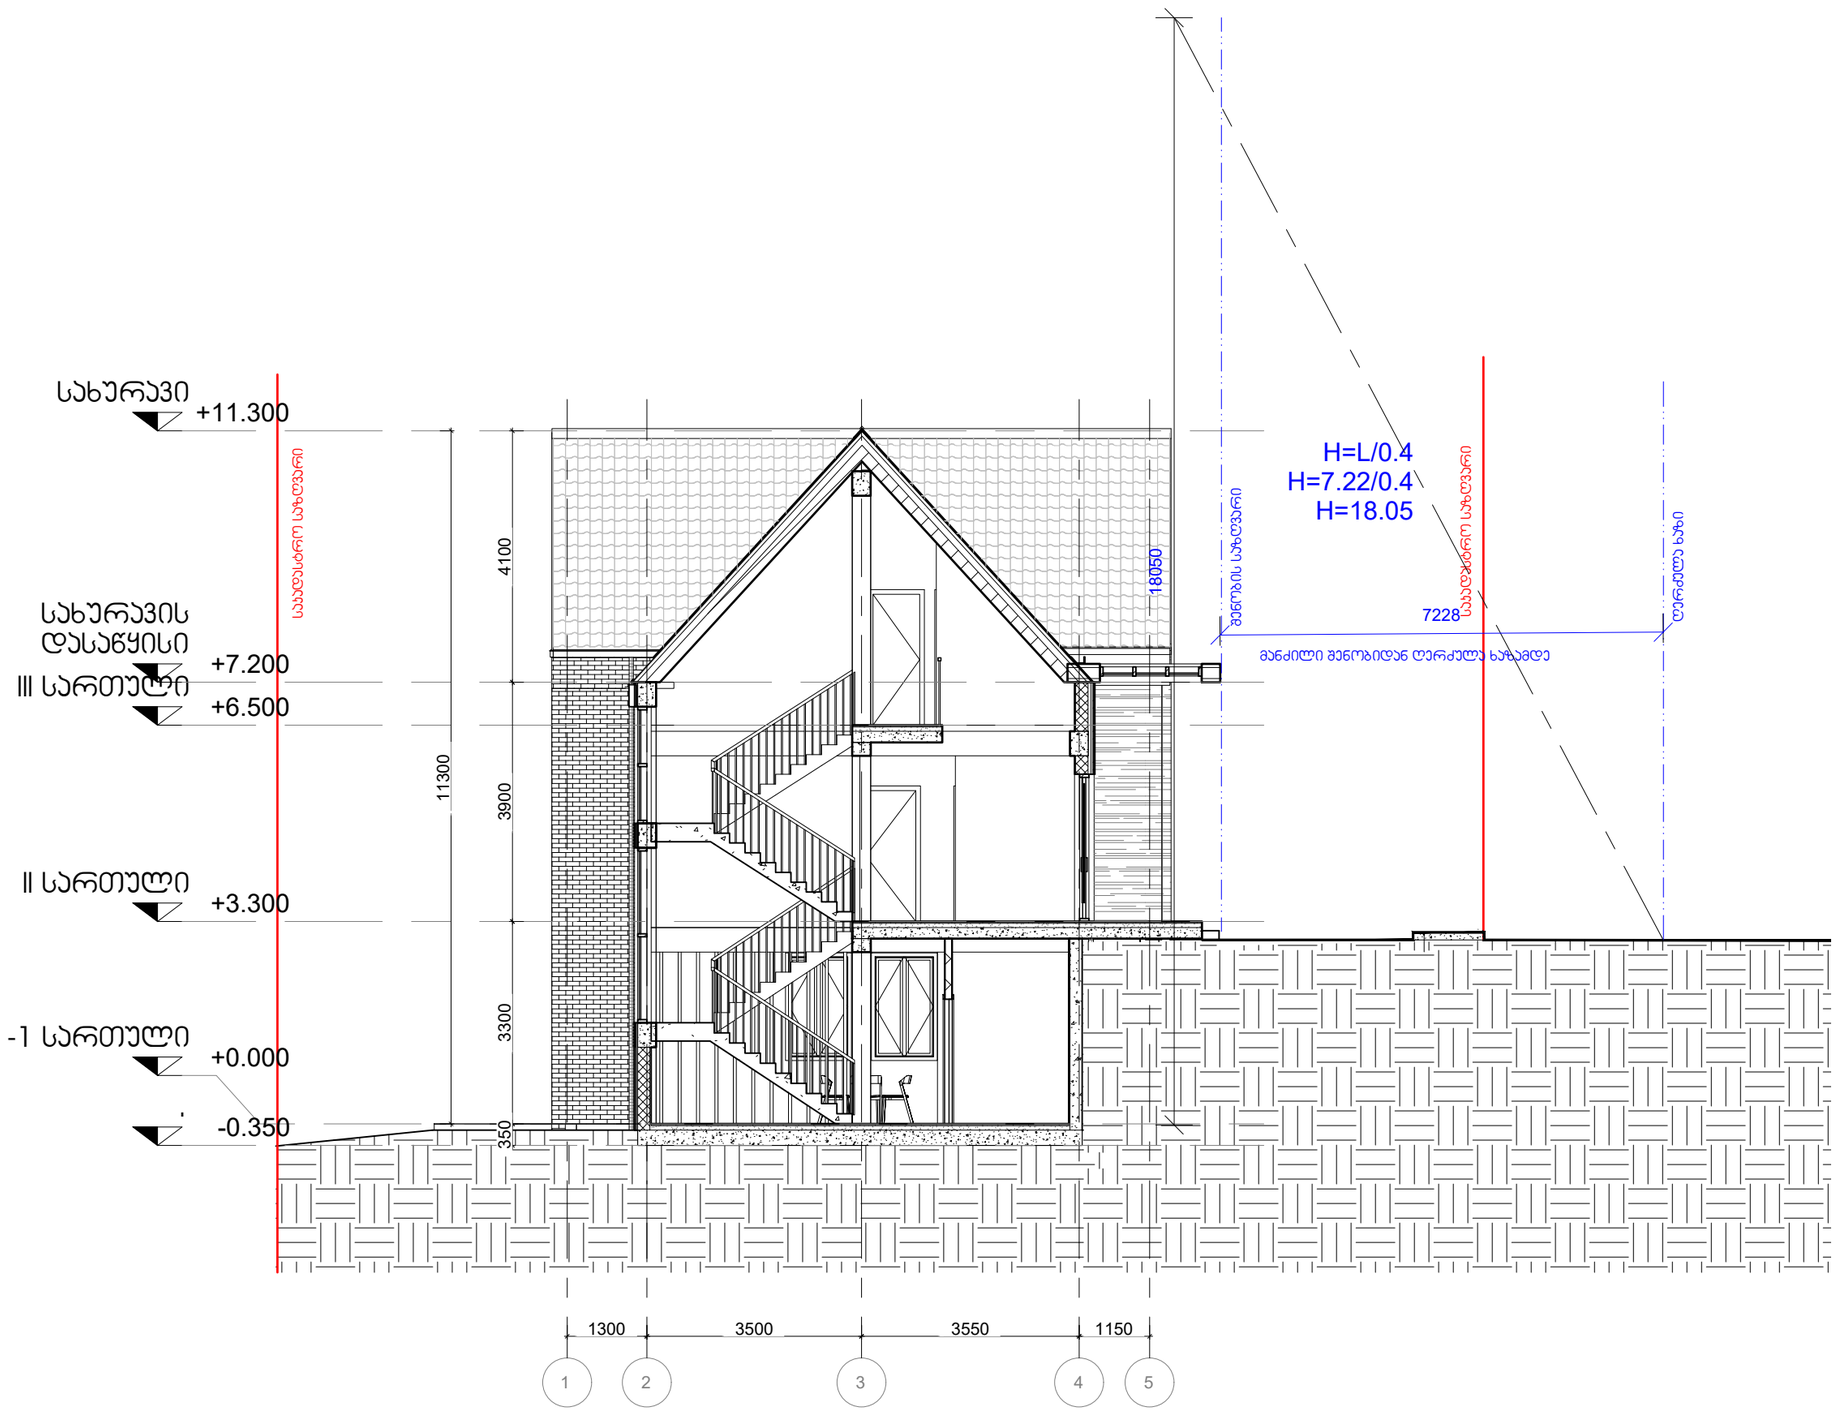

მთავარი არქიტექტორი

ა. ზაგაშვილი

თანაავტორი

ნ. ახვლედიანი

შეამოწმა

ა. ზაგაშვილი -1 სართული +0.000 II სართული +3.300 III სართული +6.500 სახურავი +11.300 სახურავის დასაწყისი +7.200 1 2 3 4 5. -0.350 1300 3500 3550 1150

საკადასტრო საზღვარი

საკადასტრო საზღვარი

11300

4100 3900 3300 350 H=L/0.4 H=7.22/0.4 H=18.05

18050 მანძილი შენობიდან ღერძულა ხაზამდე

შენობის საზღვარი

ღერძულა ხაზი 7228 სიმაღლის განსაზღვის სქემა N ნახაზის ნომერი A3 პირობითი აღნიშვნები მასშტაბი სიტუა3იური სქემა პროექტის ფორმატი სტადია CD ნახაზის დასახელება თარიღი რევ # პროექტის კოდი GETAB001 ს/კ 430800733 ქინგ დავითი, მ.ალექსიძიეს ქ. #12 0171 | თბილისი, საქართველო შპს იორკ თაუერსი ობიექტის მისამართი საკადასტრო # პროექტის დასახელება York თოწერს LLC 1 : 100 24.06.2022 17:12:22 A-004-003-01 ქ. თბილისი, სოფელი ტაბახმელა იორკ თაუნ ტაბახმელა გარდენ ვილა ვილა ჩ01 81.02.27.116