ჭრილი დ-ა

საკადასტრო ნიშნული ხაზები

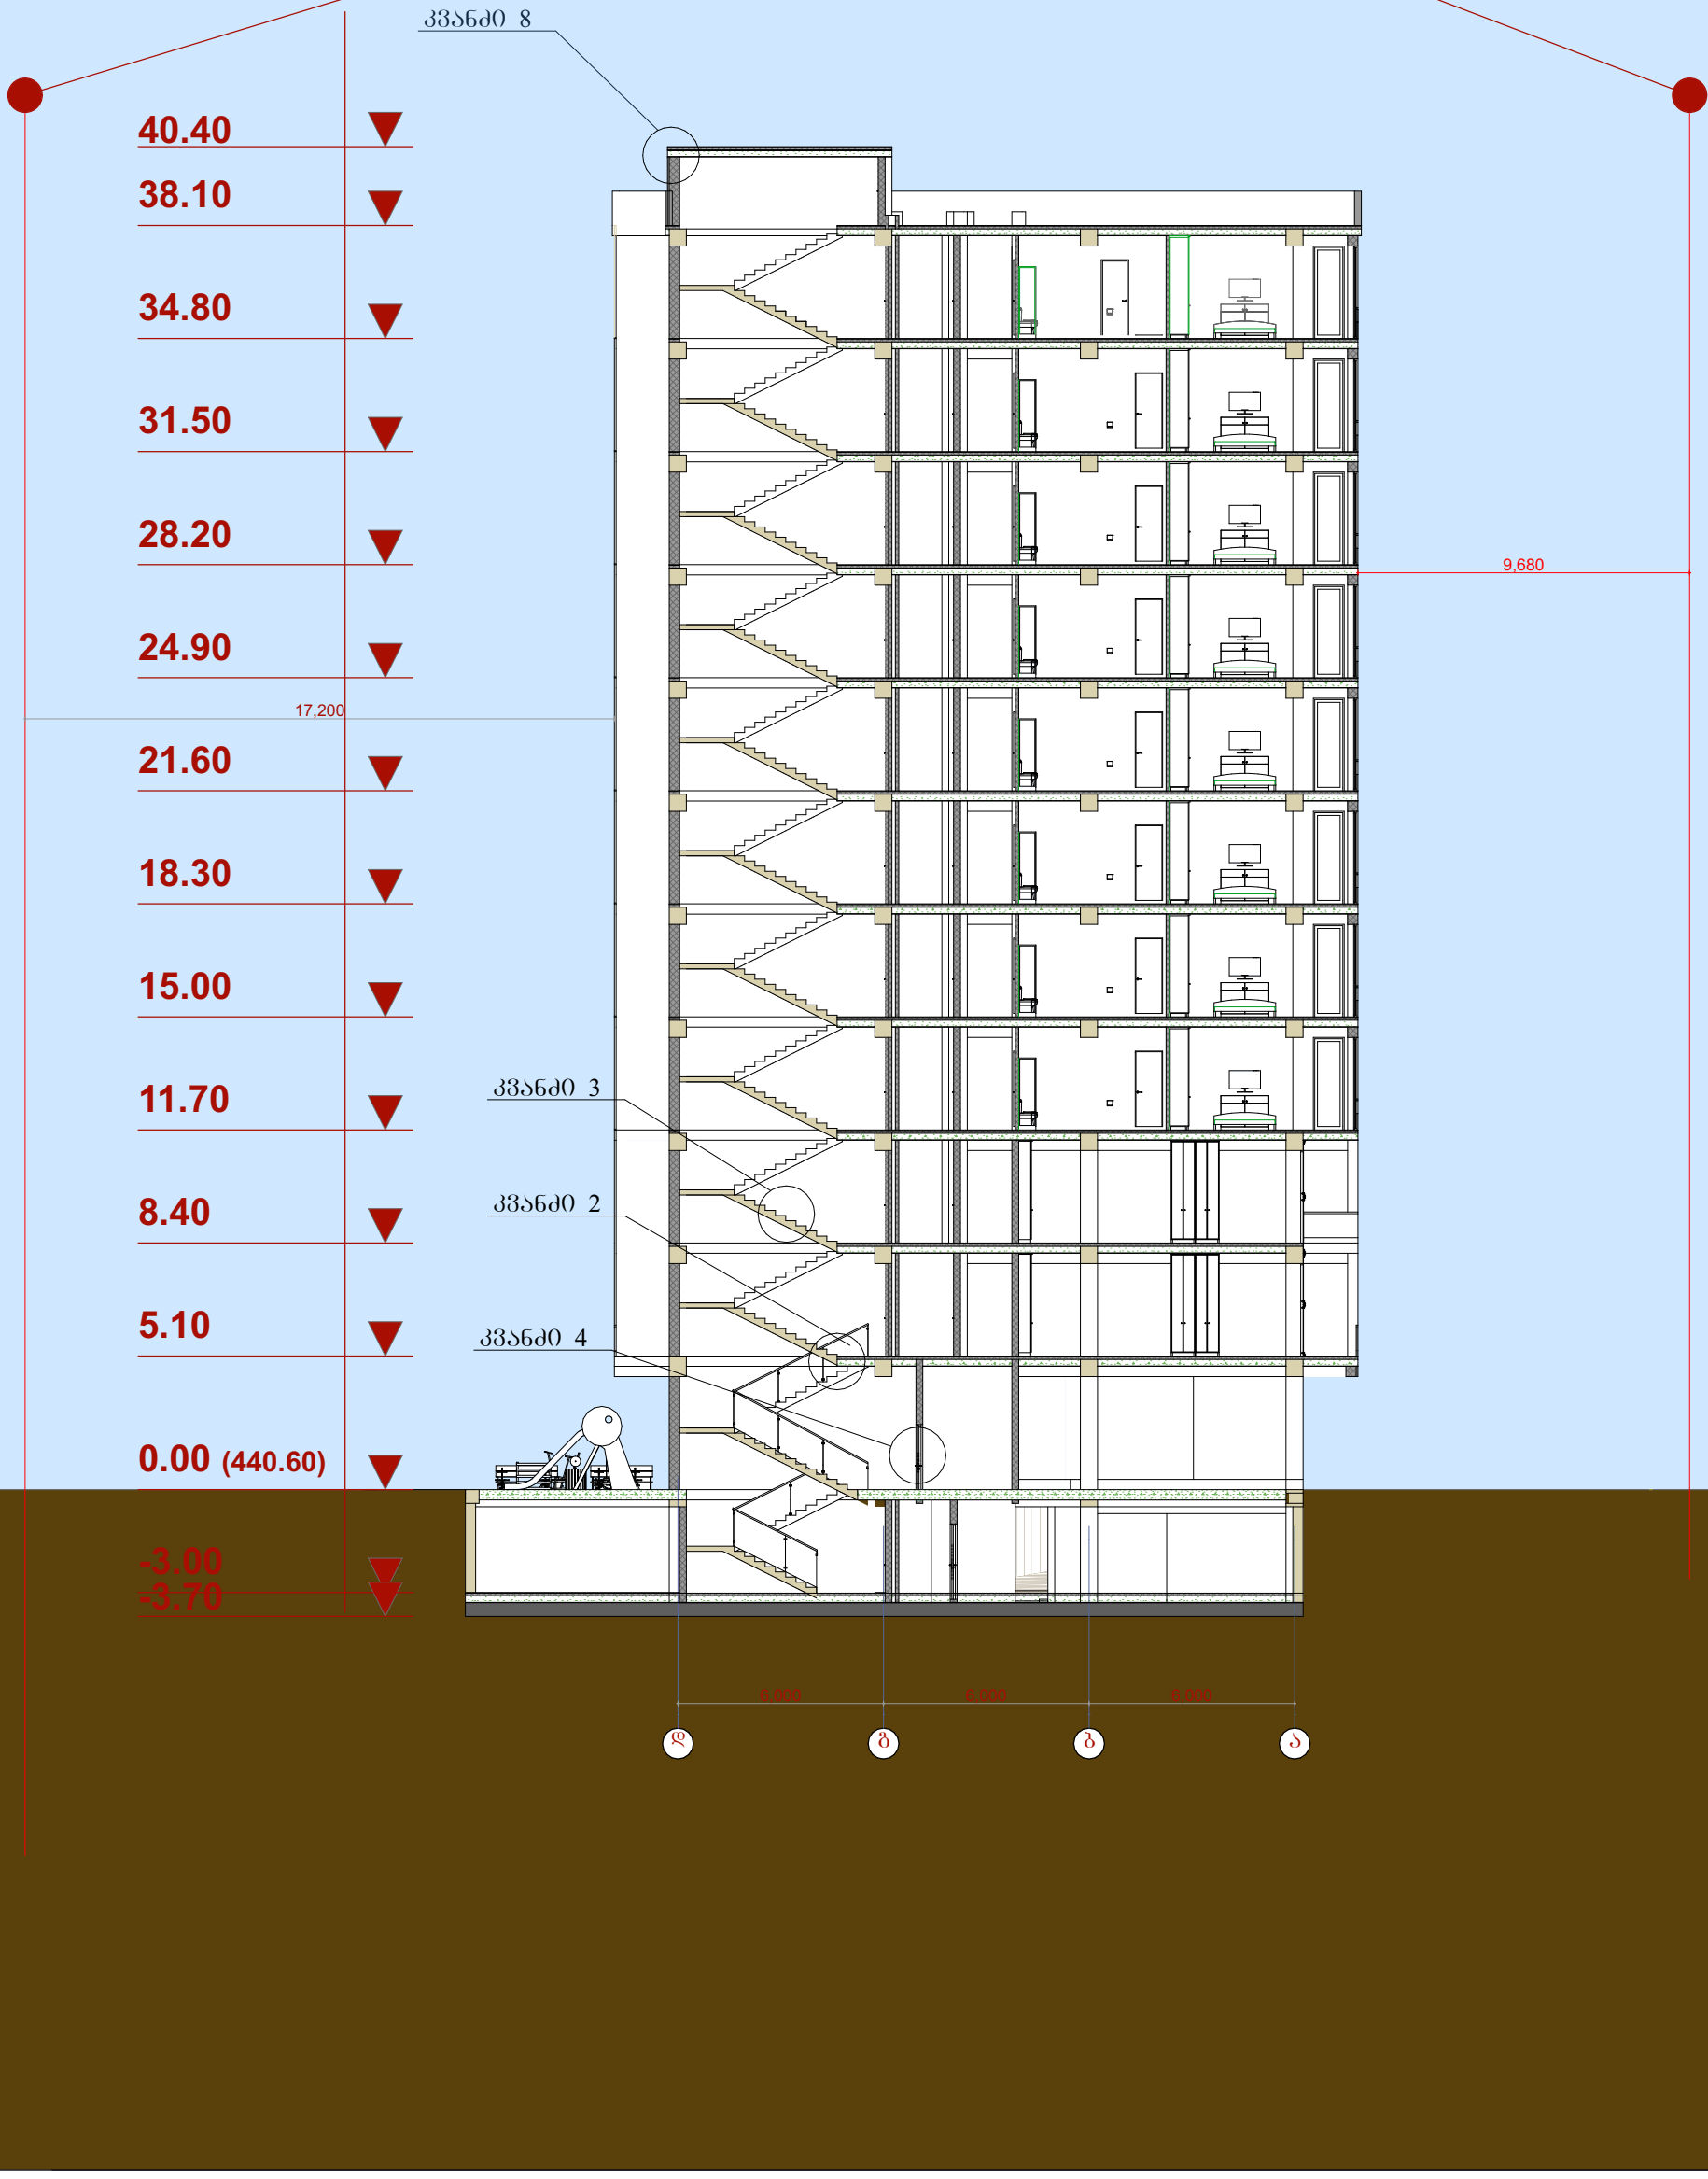

ჭრილი 6-1

საკადასტრო წითელი ხაზები

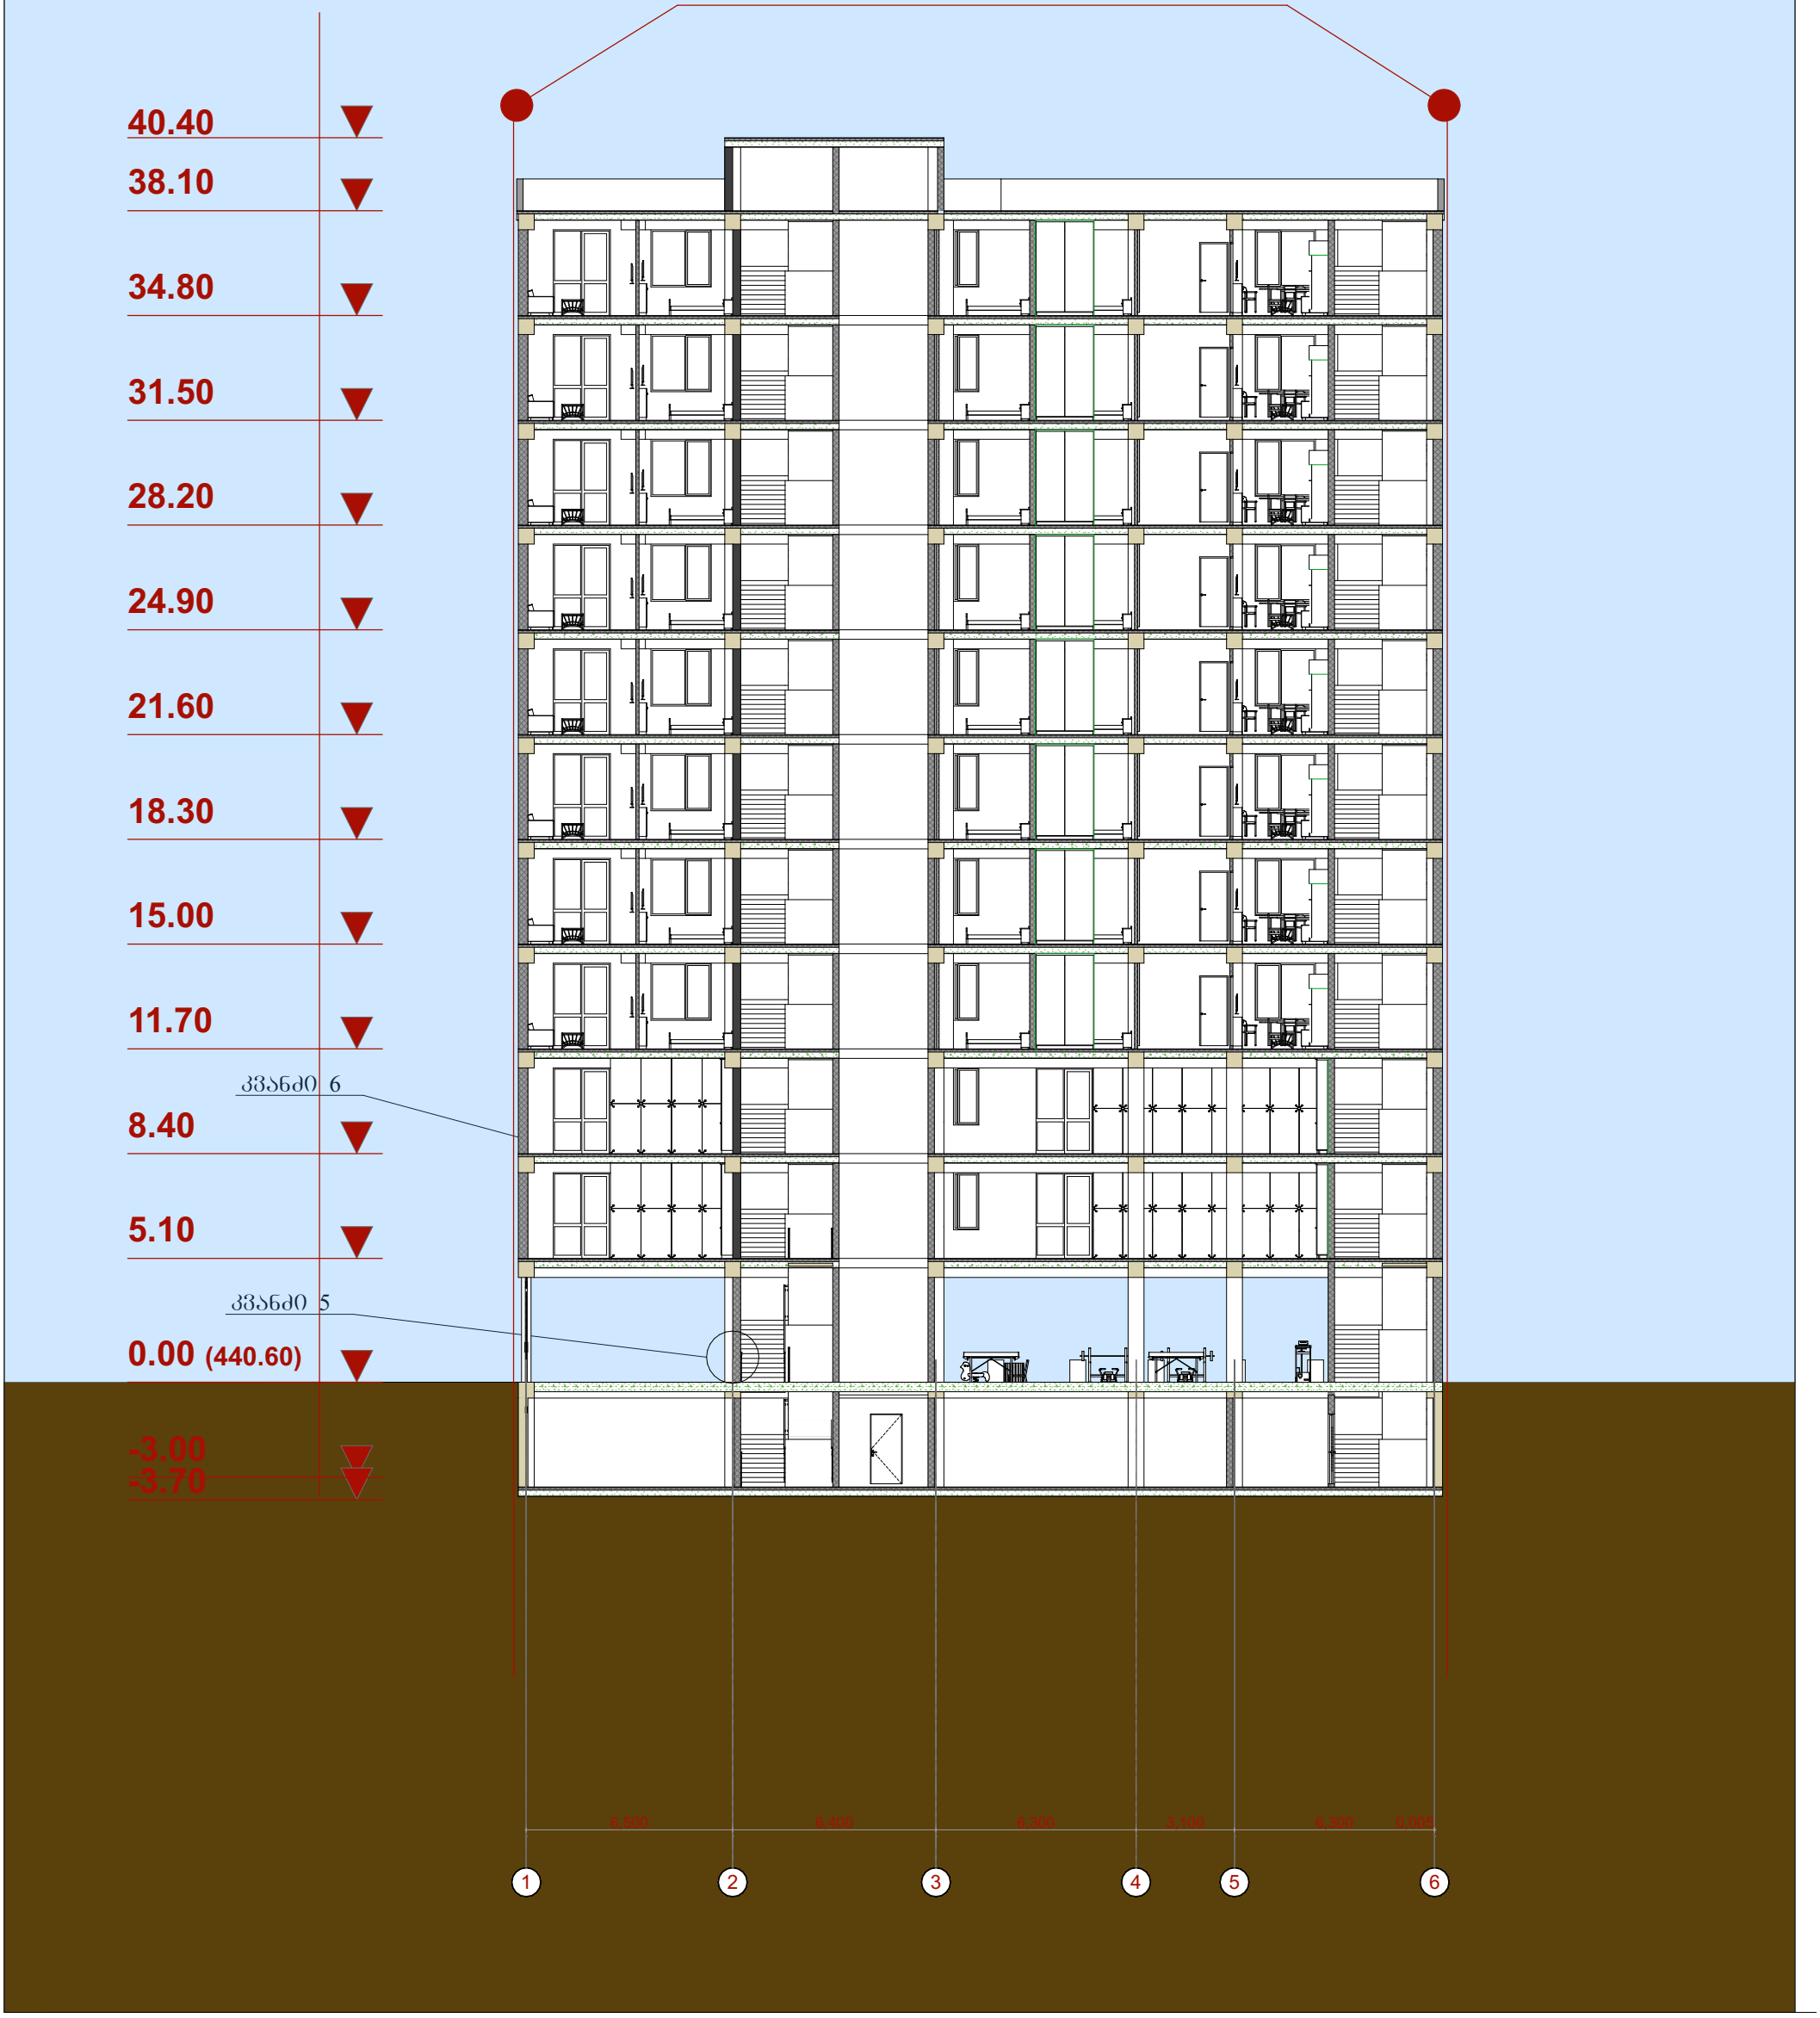

ჭრილი დ-ა

საკადასტრო წითელი ხაზები

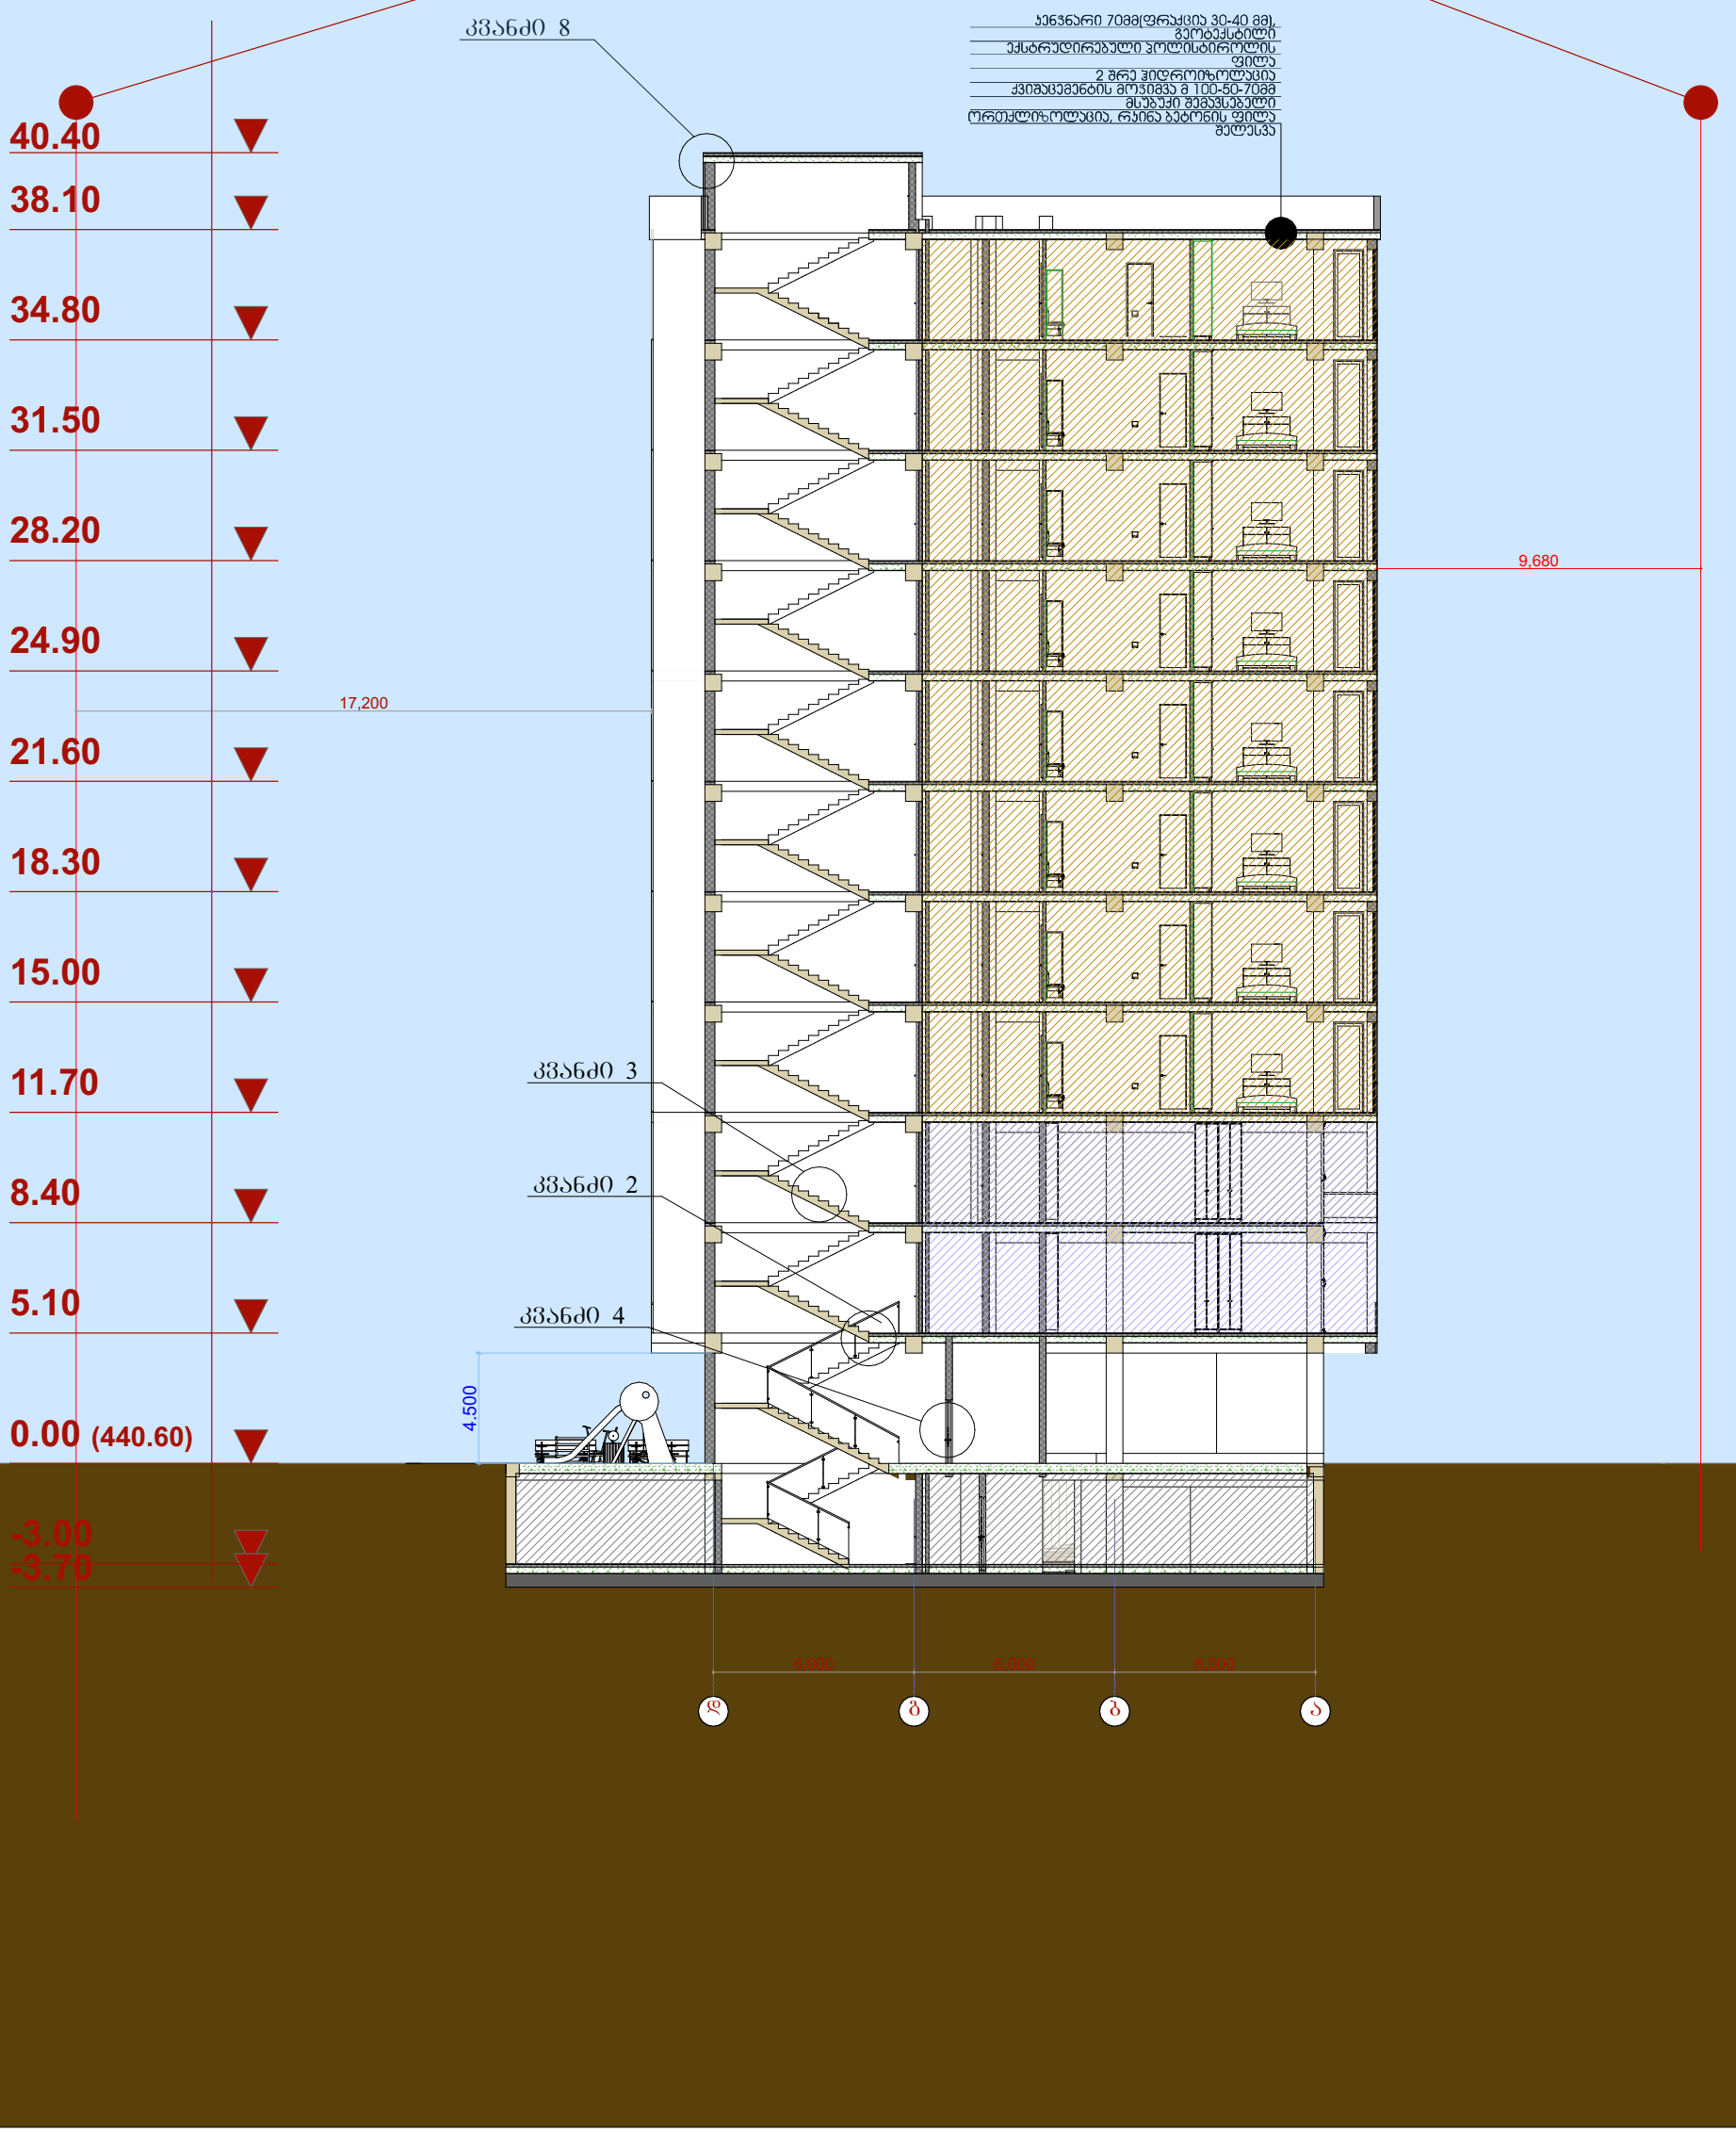

ჯვანძი -2

მოაჯირის ფრაგმენტული ნახაზი

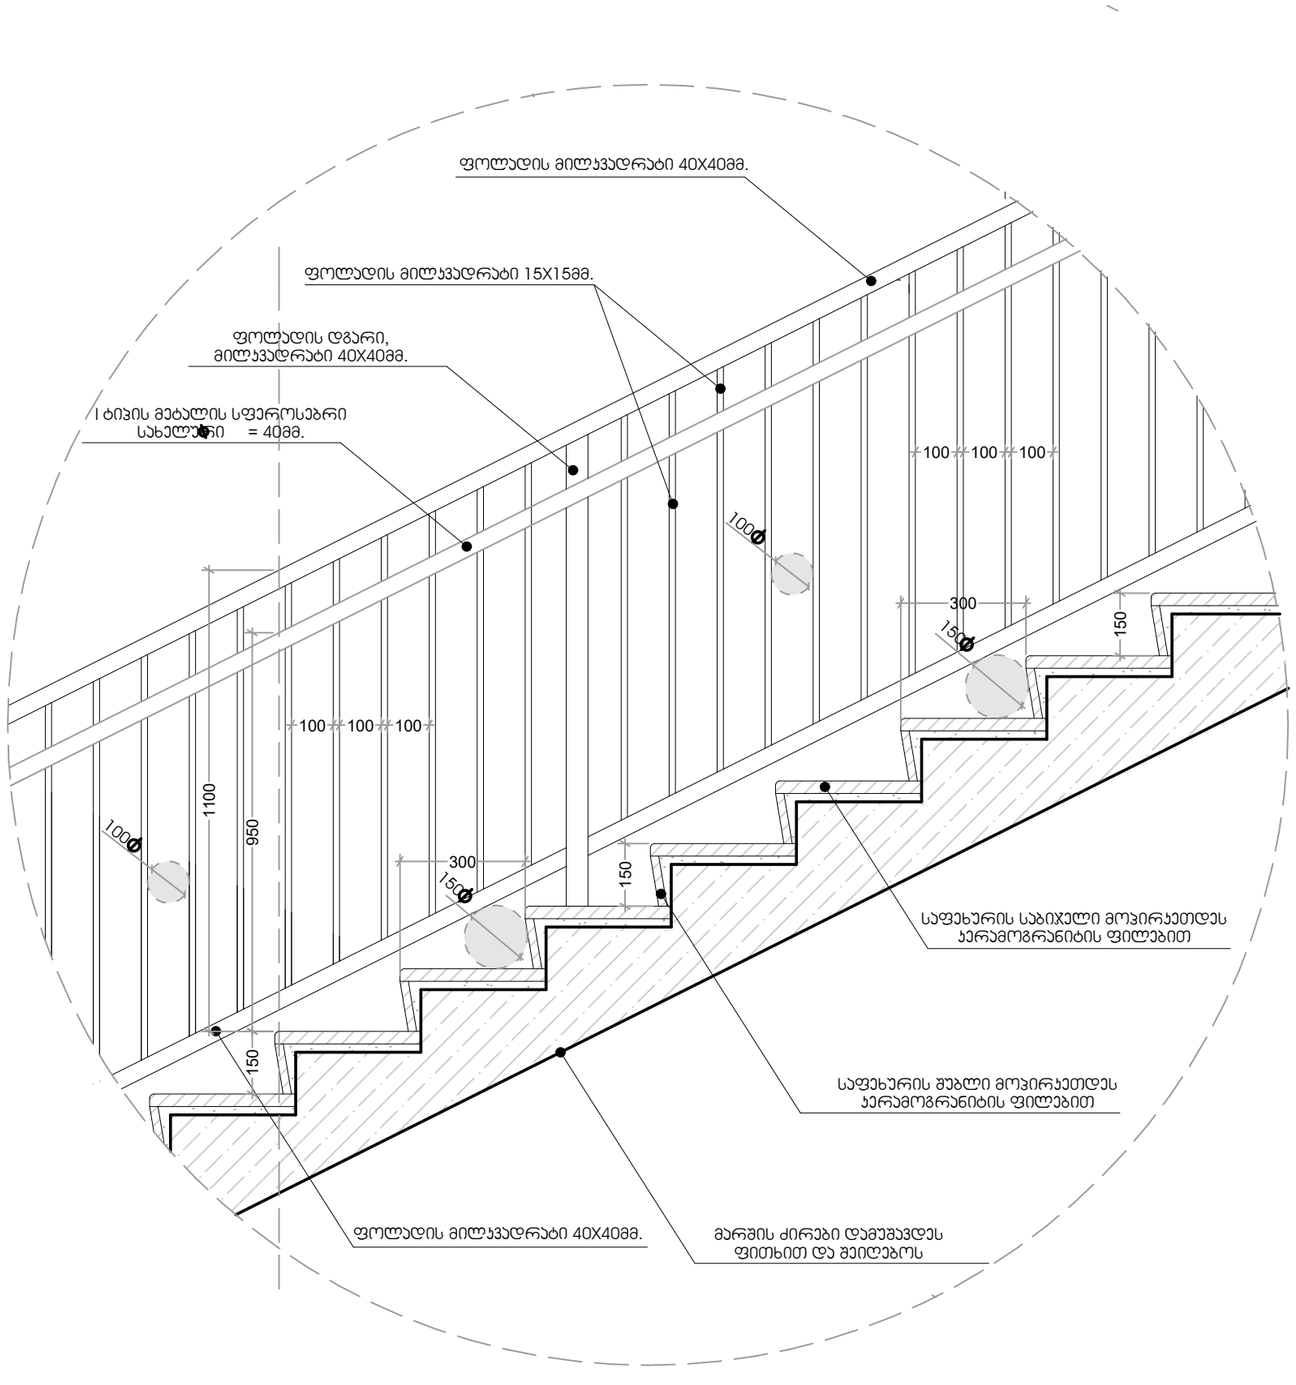

ᲐᲕᲐᲜᲫᲘ -3

ᲡᲐᲤᲔᲮᲣᲠᲘᲡ ᲛᲝᲕᲘᲠᲐᲯᲔᲗᲔᲑᲘᲡ ᲓᲔᲢᲐᲚᲘ

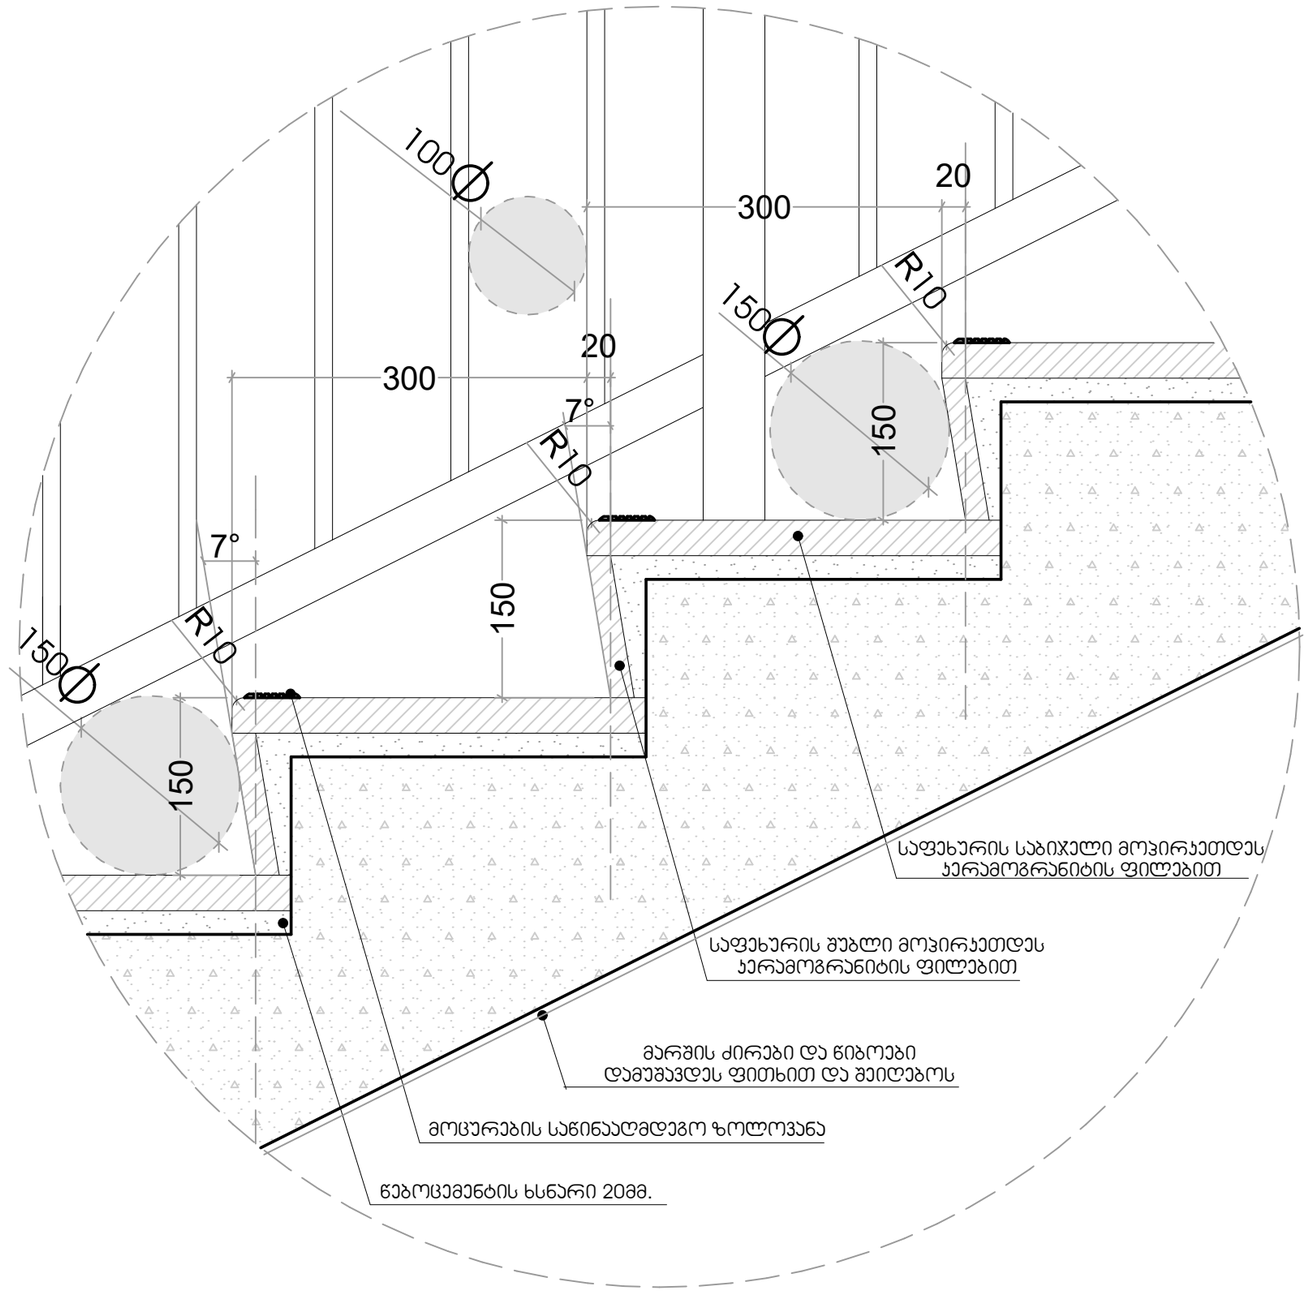

ჯვანძი -4

ჯიბის უჯრედში შემავალი ჯარის განშლა მ. 1:50

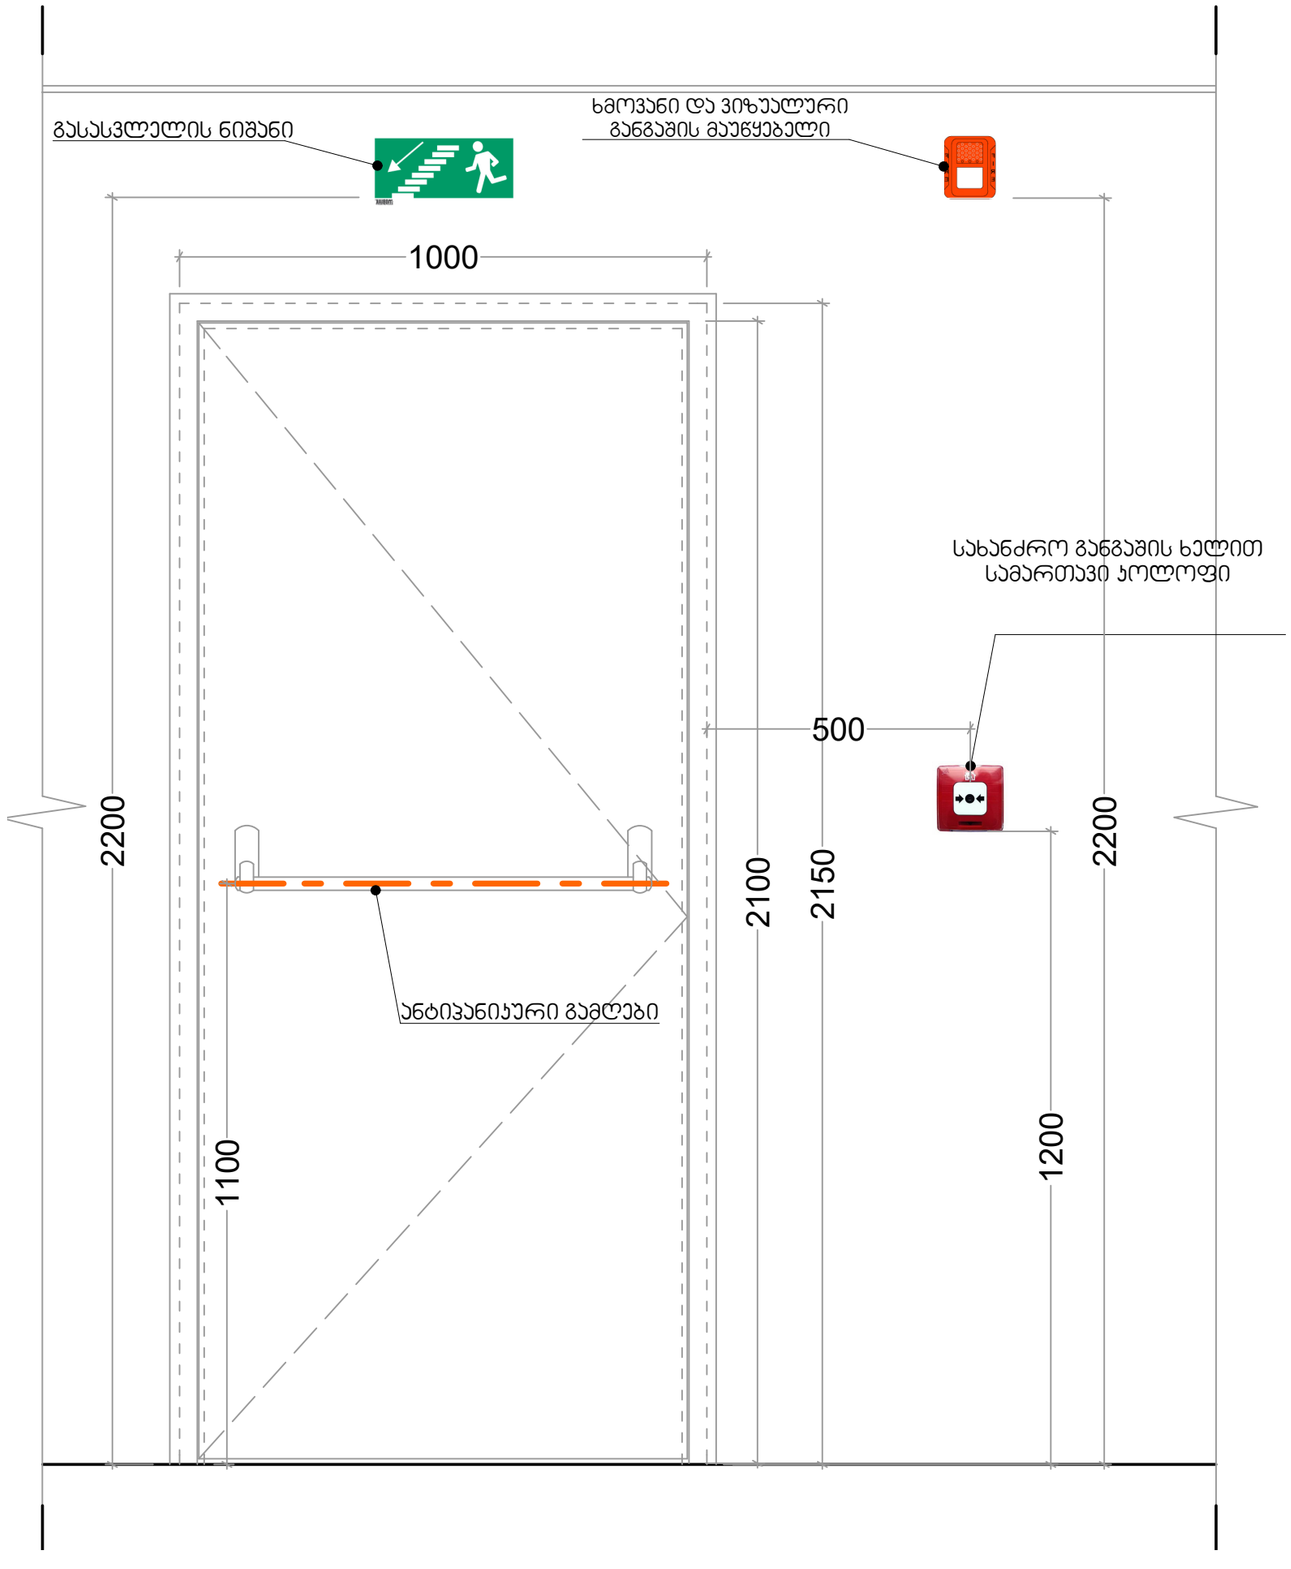

ჯვანძი -5

სახელურის დამაგრების ჯვანძი

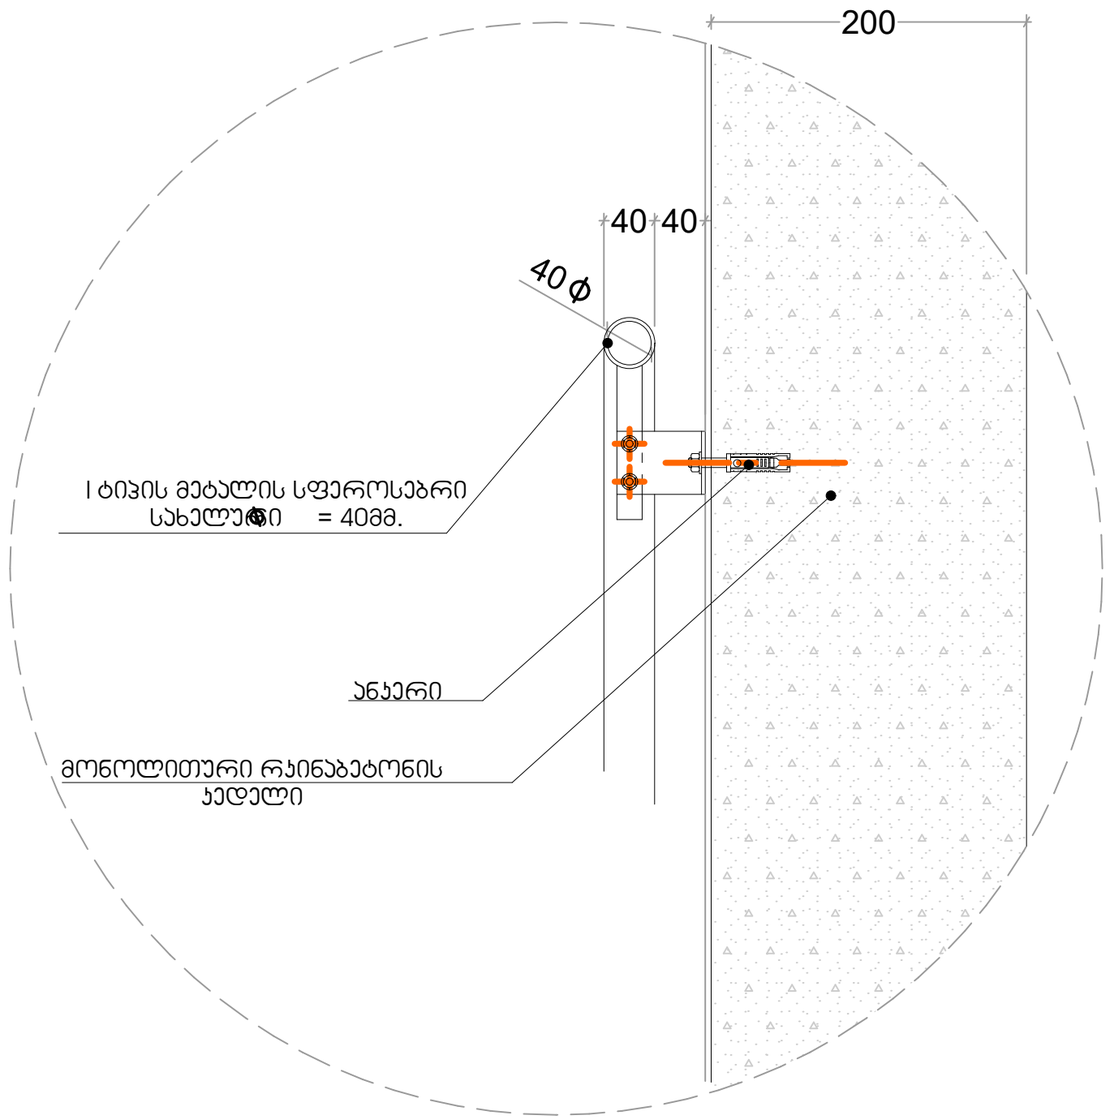

ჯვანძი -6

მოაჯირის დამაგრების დეტალი

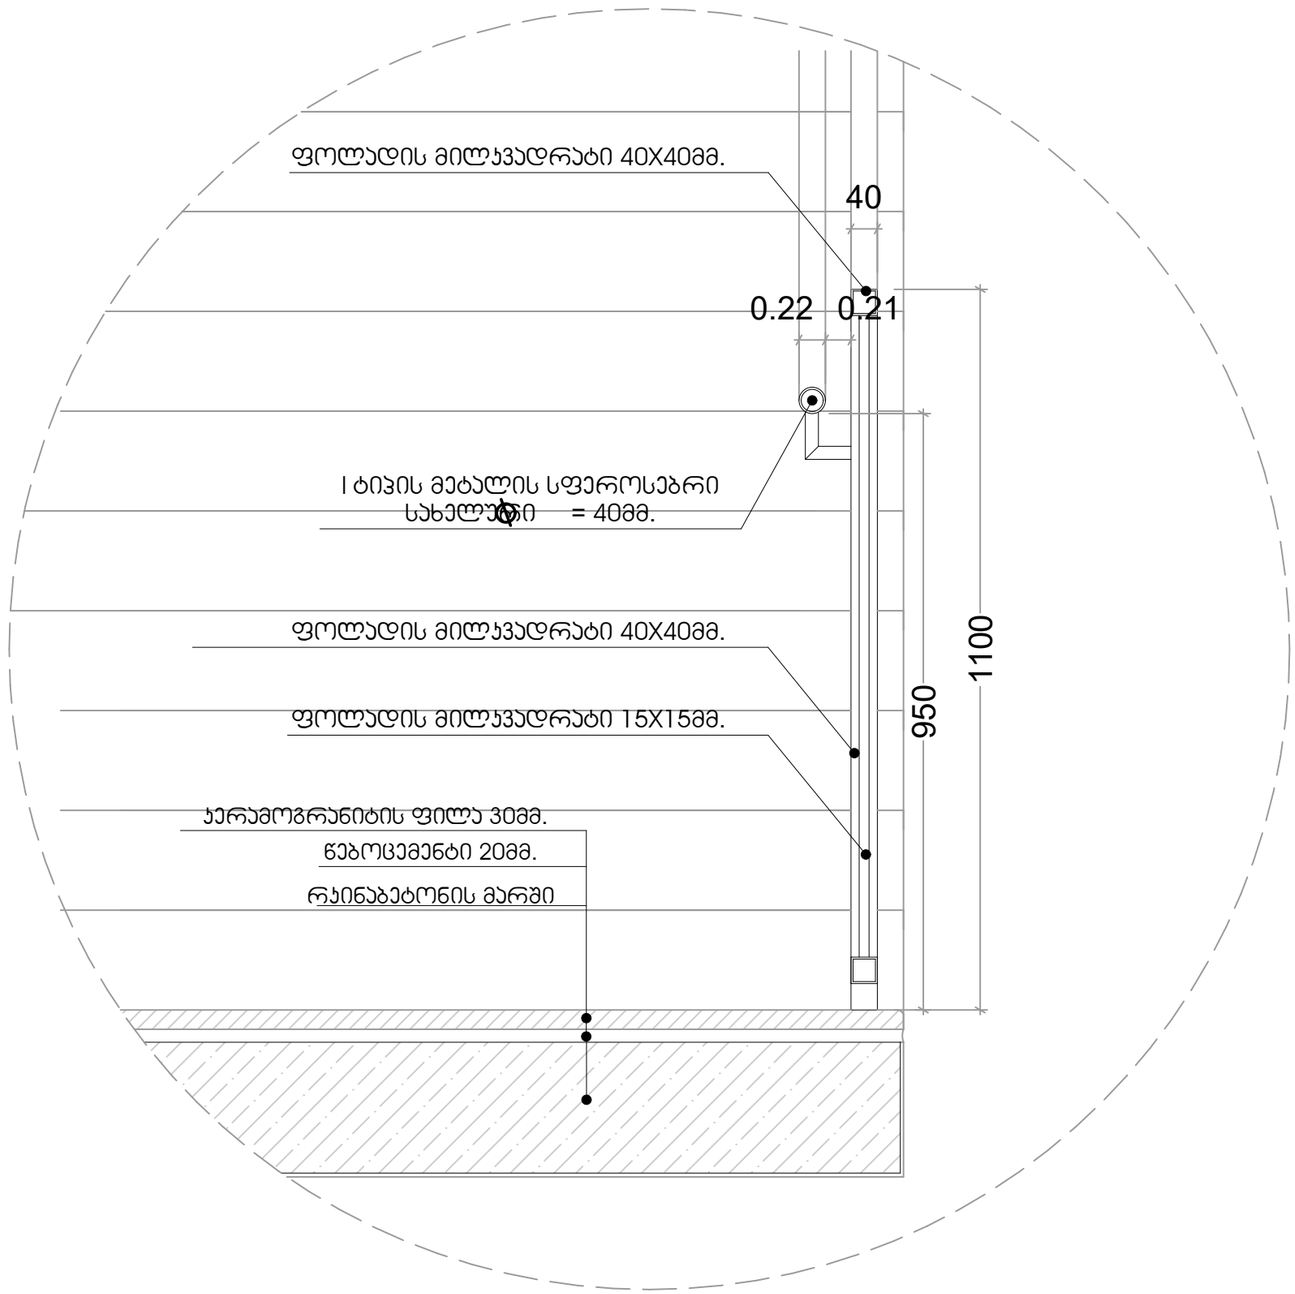

კვანძი 7

შენობის სახურავის ფრაგმენტი+37.20 ნიშნულზე მ1:50

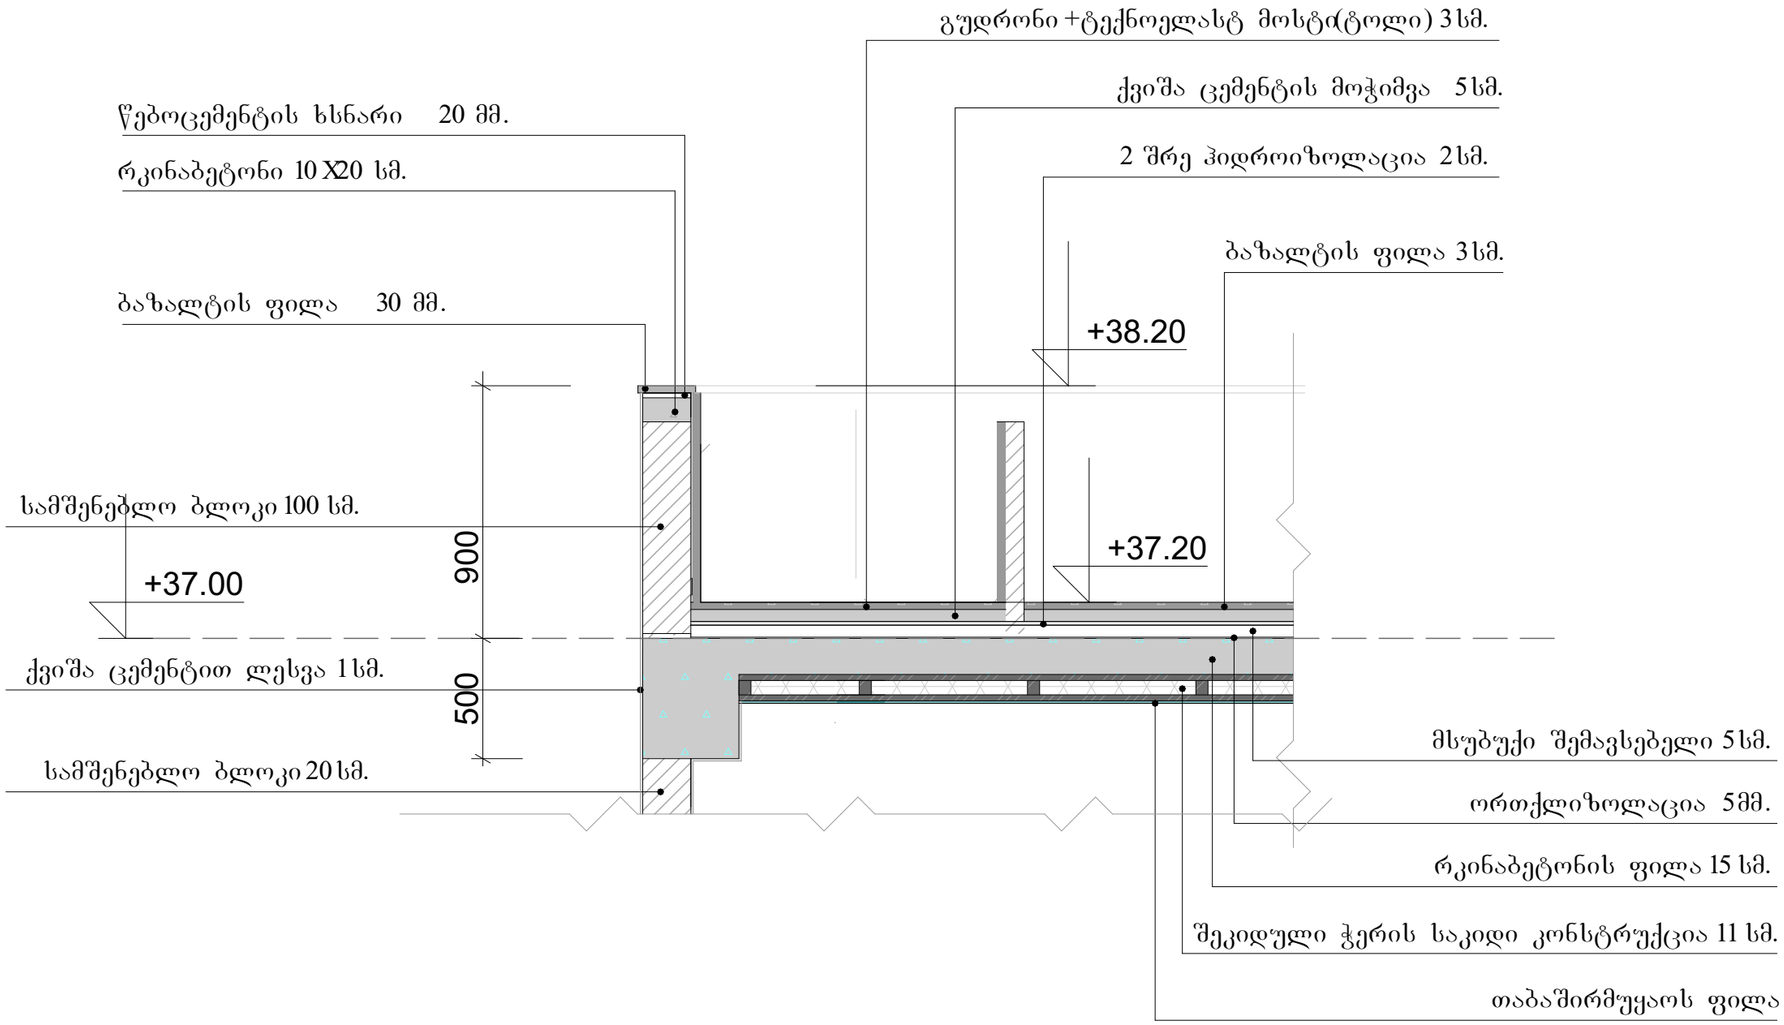

კვანძი-8

შენობის სახურავის ფრაგმენტი +40.50 ნიშნულზე მ1:50

