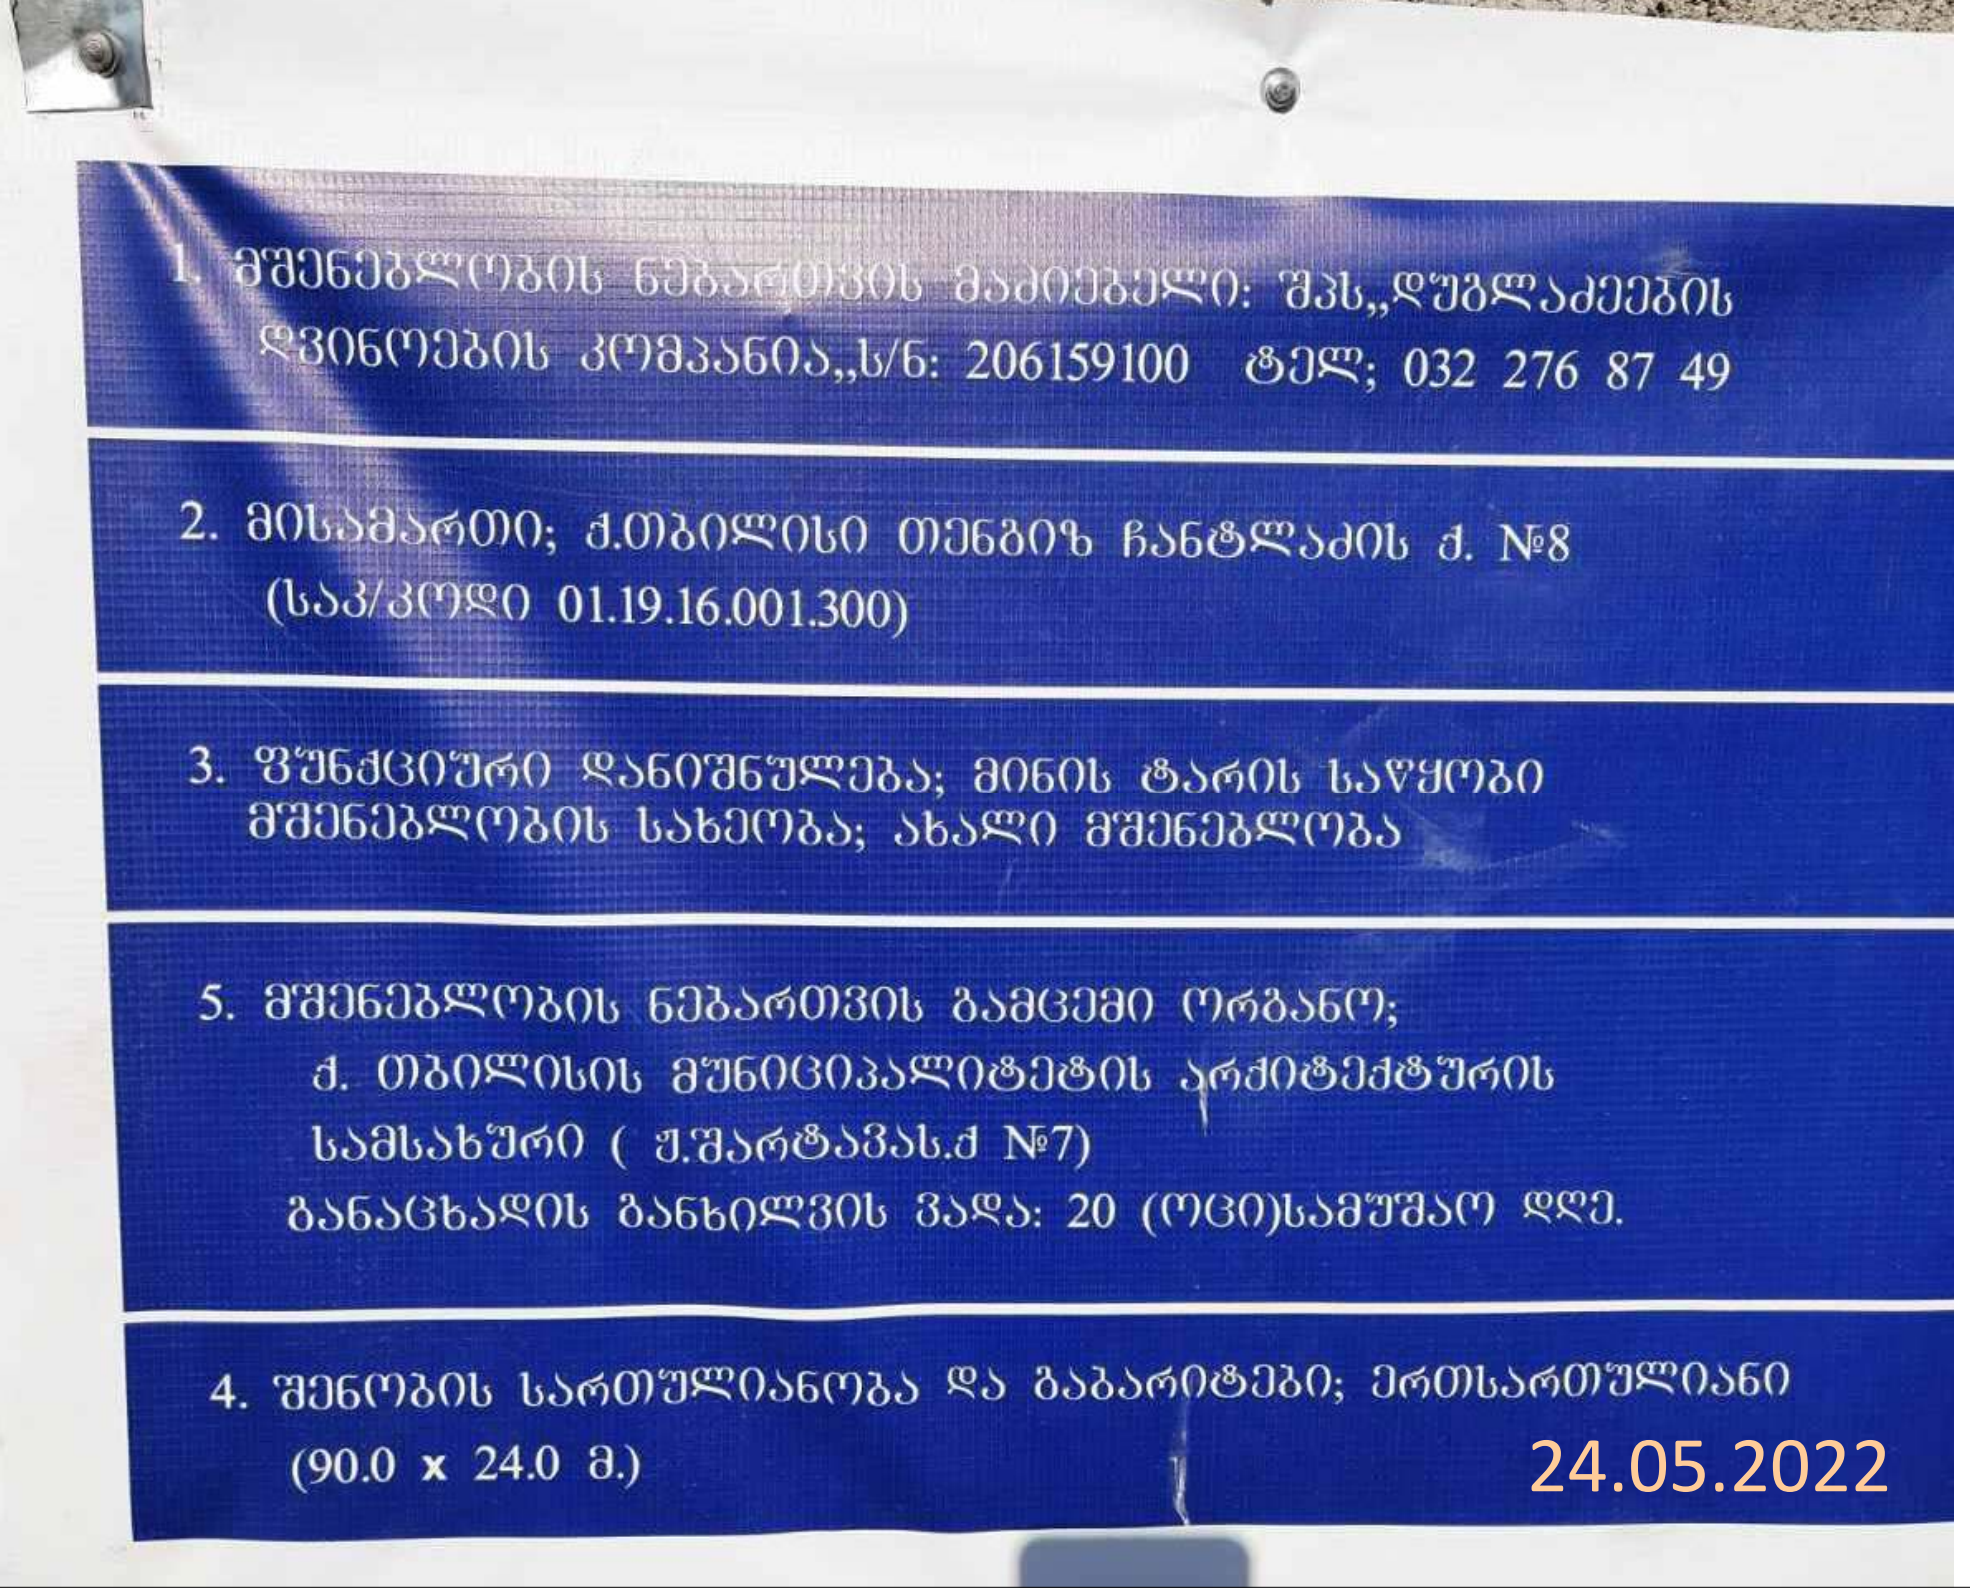
1. მშენებლობის ნებართვის მაძიებელი: შპს„დუგლაძეების
დვინოების კომპანია„ს/ნ: 206159100 ტელ; 032 276 87 49
2. მისამართი; ქ.თბილისი თენგიზ ჩანტლაძის ქ. №8
(სააკ/კოდი 01.19.16.001.300)
3. შენიშვნა დანიშნულება; მინის ტარის საწყობი
მშენებლობის სახეობა; ახალი მშენებლობა
5. მშენებლობის ნებართვის გამცემი ორგანო;
ქ. თბილისის მუნიციპალიტეტის არქიტექტურის
სამსახური (ქ.შარტავას.ქ №7)
განაცხადის განხილვის ვადა: 20 (ოცი)სამუშაო დღე.
4. შენობის სართულიანობა და გაბარიტები; ერთსართულიანი
(90.0 x 24.0 მ.)
24.05.2022


24.05.2022