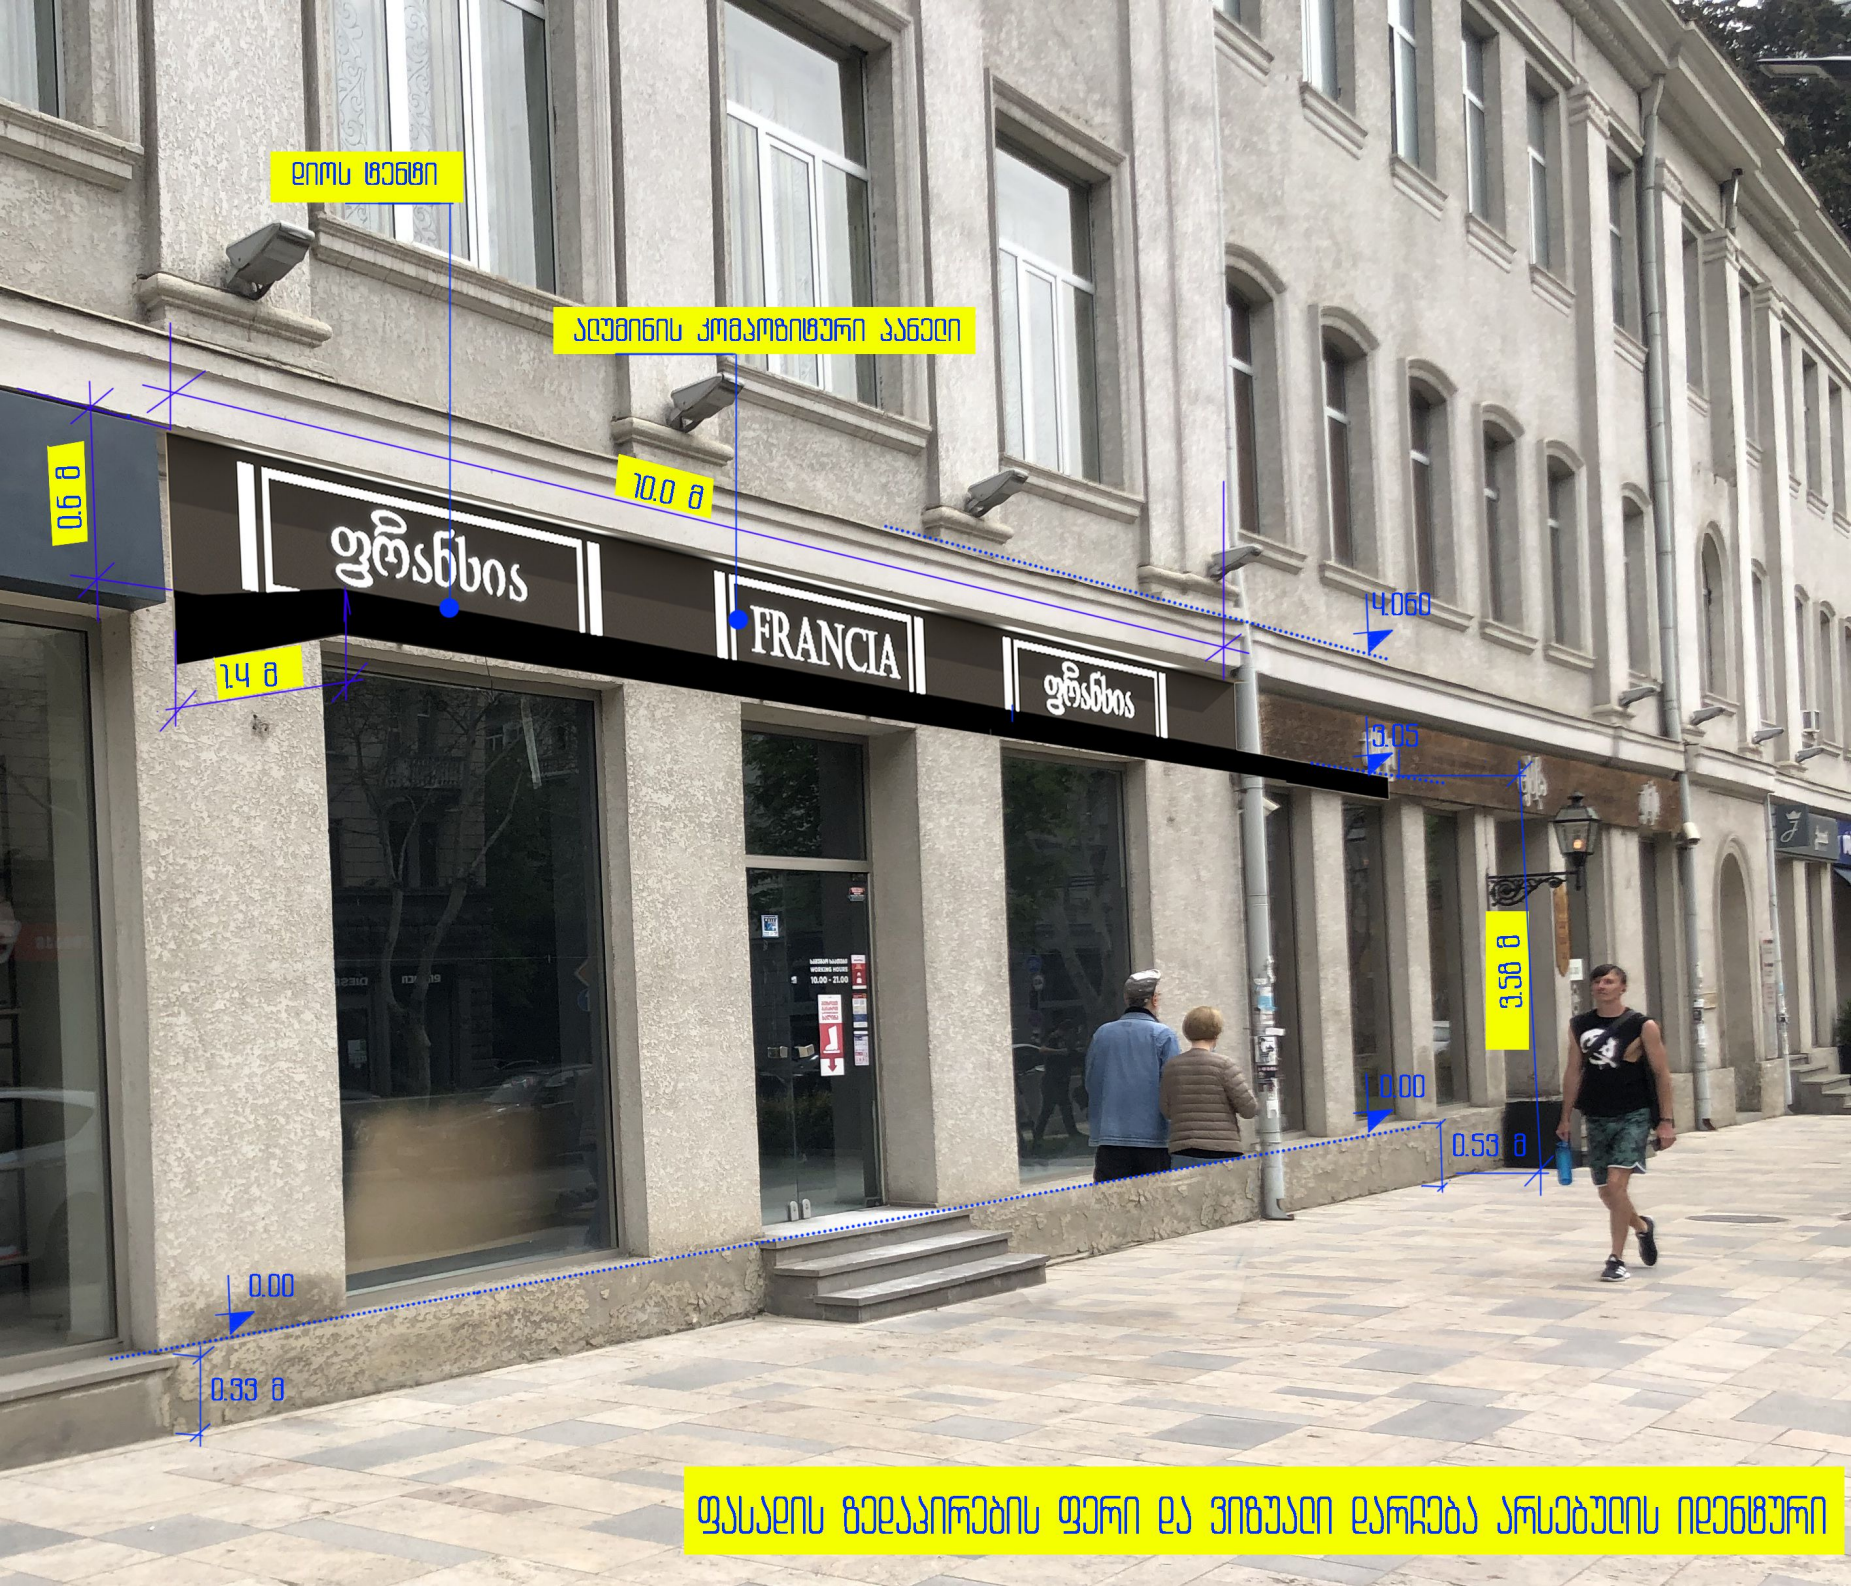
ლიოს ცენტი
ალუმინის კომპოზიტური პანელი
0.6 მ
10.0 მ
1.4 მ
ფრანცია
FRANCIA
ფრანცია
4.060
3.05
3.58 მ
0.00
0.53 მ
0.00
0.33 მ
ფასადის ზედაპირების ფერი და ვიზუალი დარჩება არსებულის იდენტური

ფასადის საერთო ფართობი - 31.8 მ²

საჯიღი ღობოს მთლიანი ფართობი - 6.0 მ²

საჯიღი ღობოს და ტენტის ფასადის ფართობის - 18.8 %

ტენტის სიგანე - 1.4 მ

ტროტუარის სიგანე - 5.5 მ

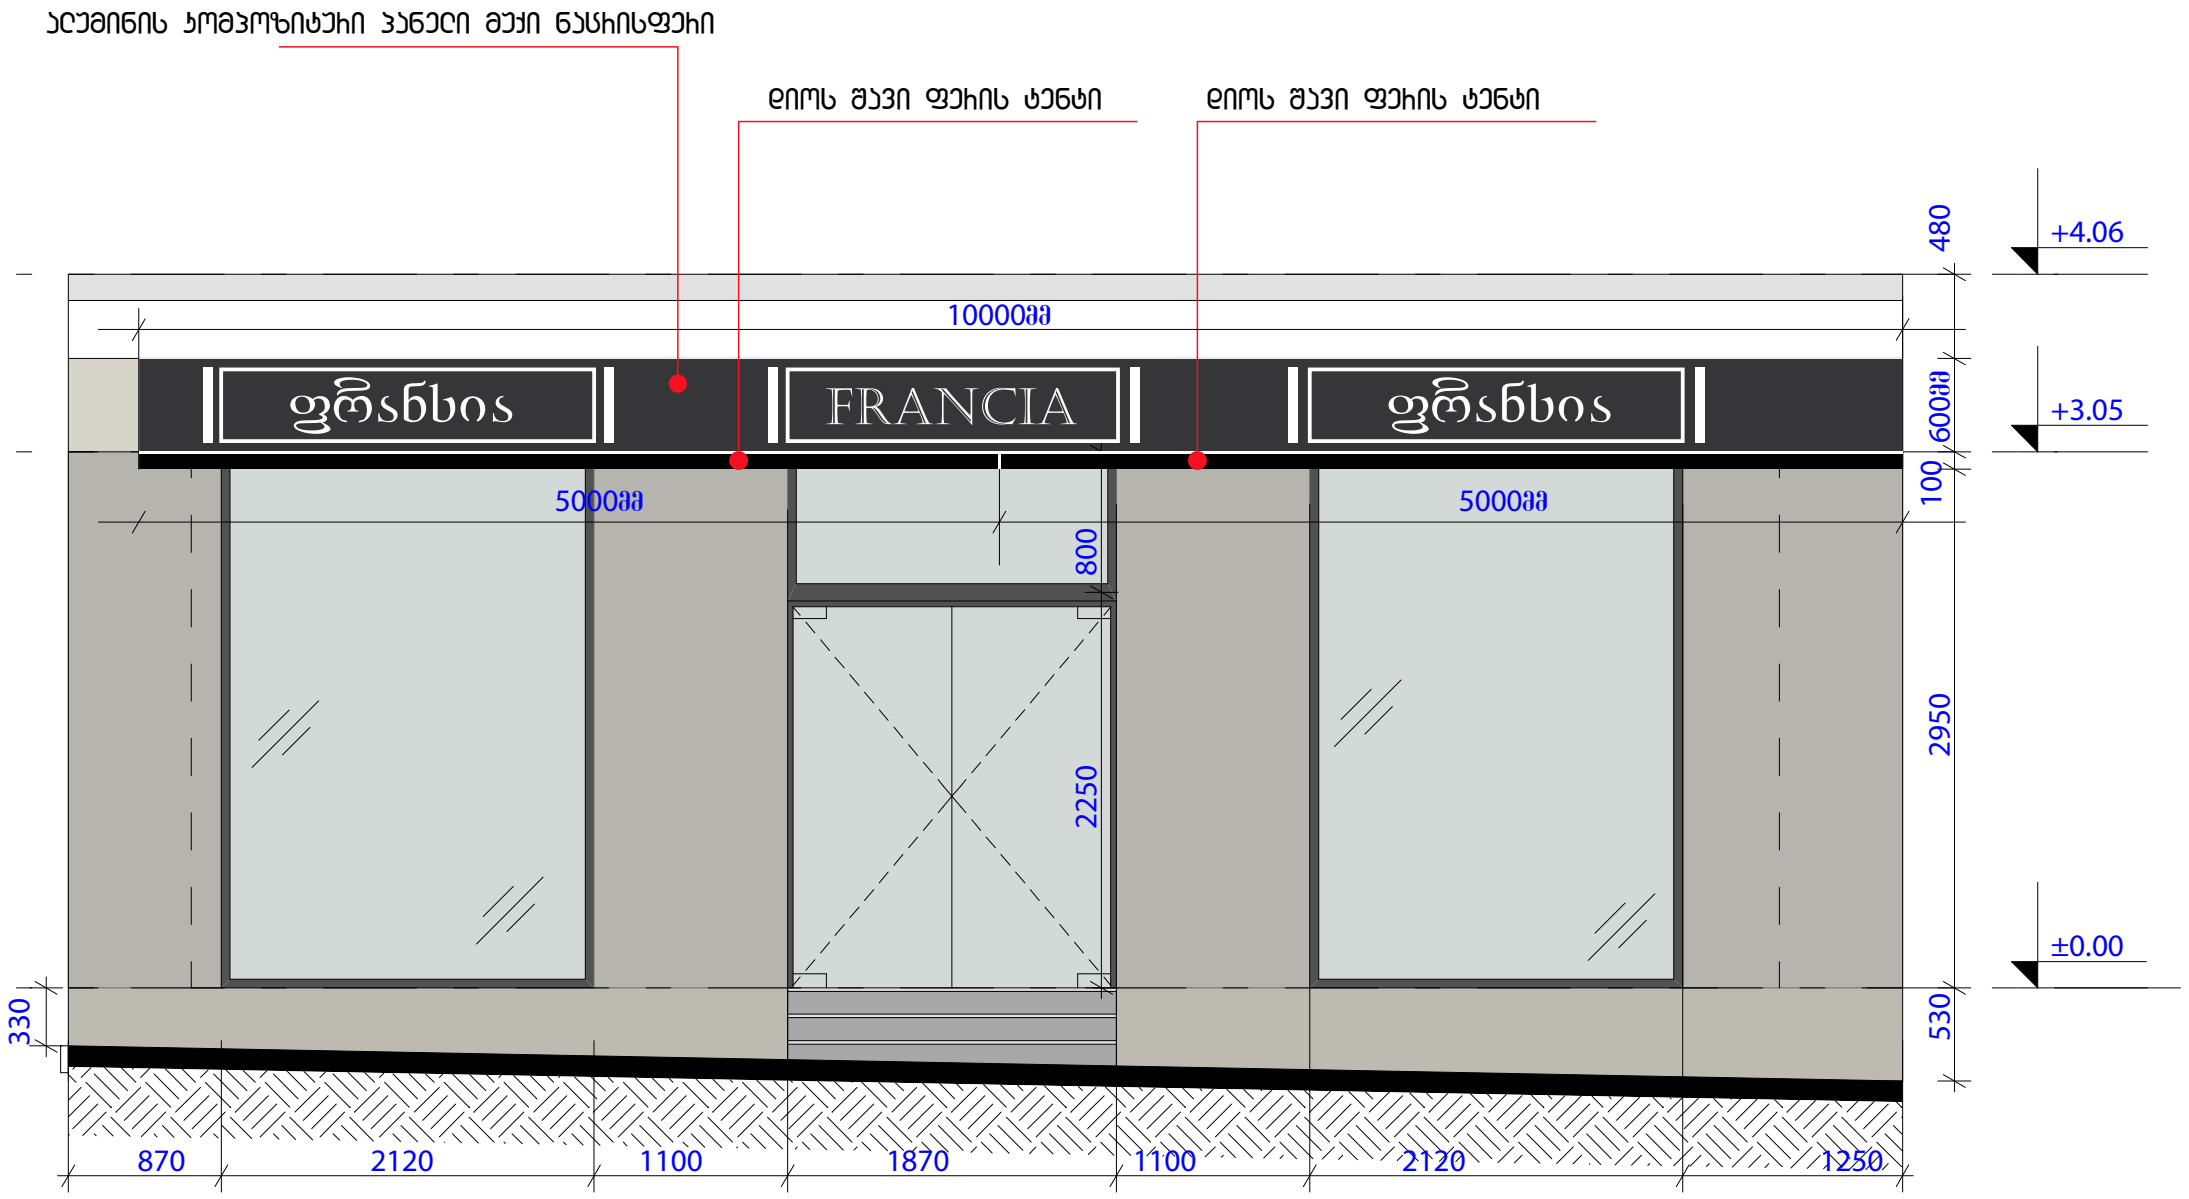

ტენტი

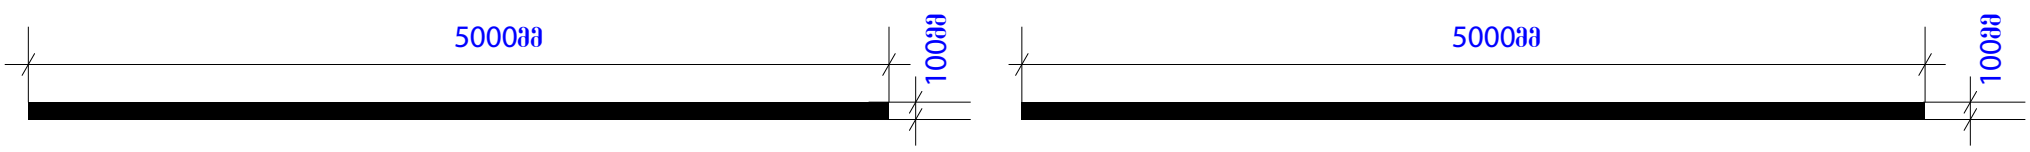

დიოს 1.4მ სიგანის შავი ფერის ტენტი 5000 X 100

დიოს 1.4მ სიგანის შავი ფერის ტენტი 5000 X 100

საჯიღი ღობო

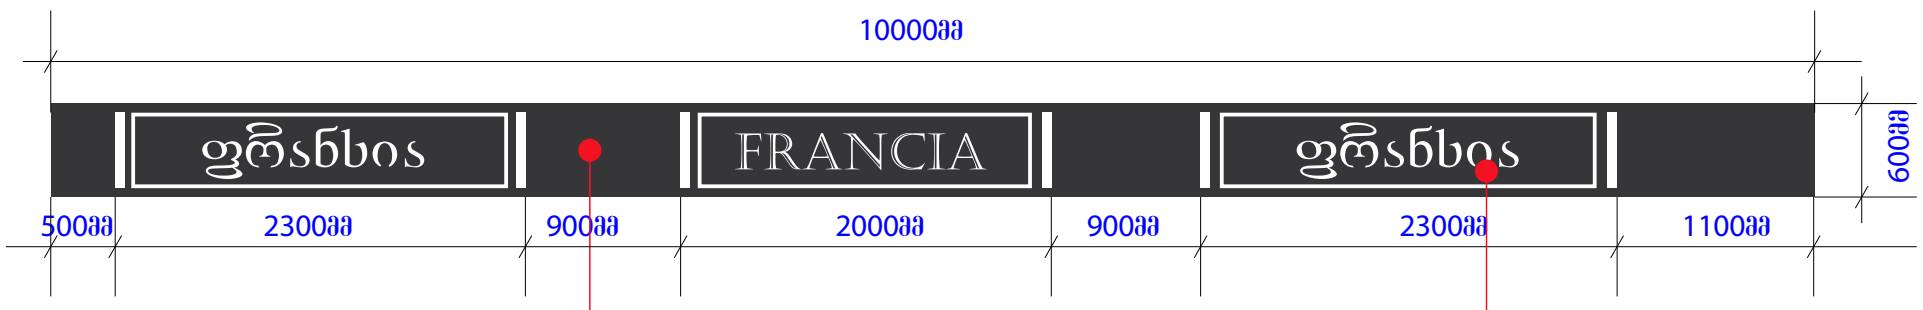

ალუმინის პომპოზიტური პანელი მუქი ნასრისფერი 10000 X 600 = 6.0 მ²

მოსაღობითი მნათობი ასოები , თეთრი (LED)

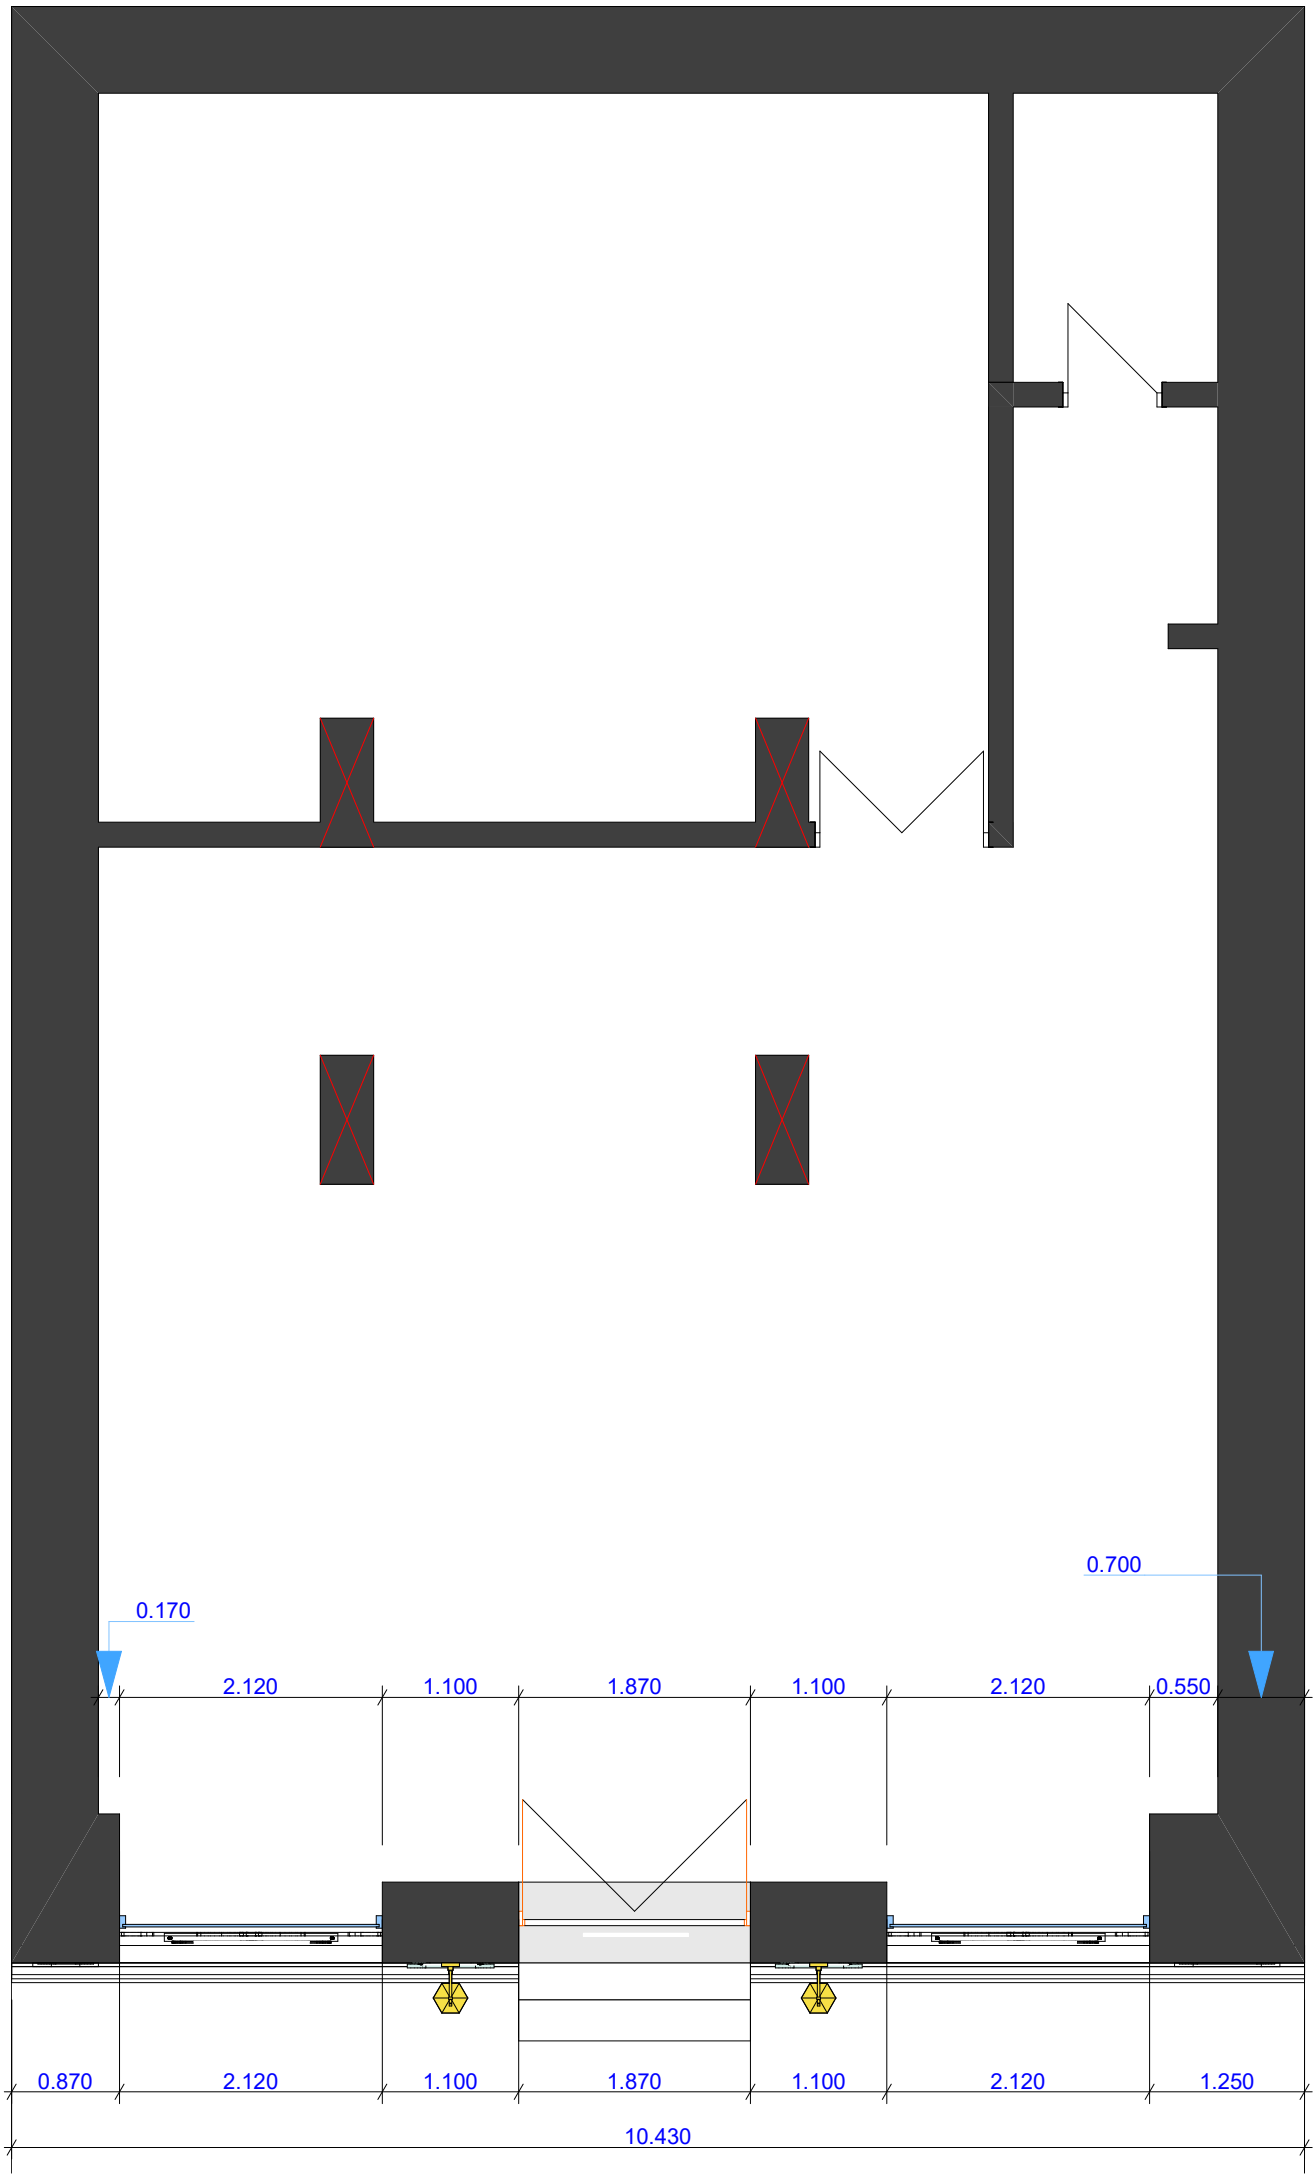
0.700
0.170
2.120
1.100
1.870
1.100
2.120
0.550
0.870
2.120
1.100
1.870
1.100
2.120
1.250
10.430


ფრანცია
FRANCIA
ფრანცია