მონტაჟი



მეტალის ორტესებრა კოჭი, მუქი ნაცრისფერი
RAL 7021

ბეტონის მონოლითური კედელი
RAL 7047

მეტალი ცხაურა, მუქი ნაცრისფერი
RAL 7021

uRbanica

პროექტის სახელწოდება	ექსპლიკაცია	მასშტაბი		თანამდებობა	გვარი	ხელმოწერა
ქ.თბილისში, აკაკი ბელიაშვილის ქუჩა №133 – ის მიმდებარედ არსებული მიწის ნაკვეთის ს/კ 01.13.02.003.400		თარიღი	17.07.2020	დირექტორი	მ. მურღულია	
არქიტექტურული პროექტი		სტადია	პროექტის შეთანხმება	პროექტის ავტორი	ი. მურღულია	
		გვერდი	14.2		გ. ბერიშვილი	

მონტაჟი

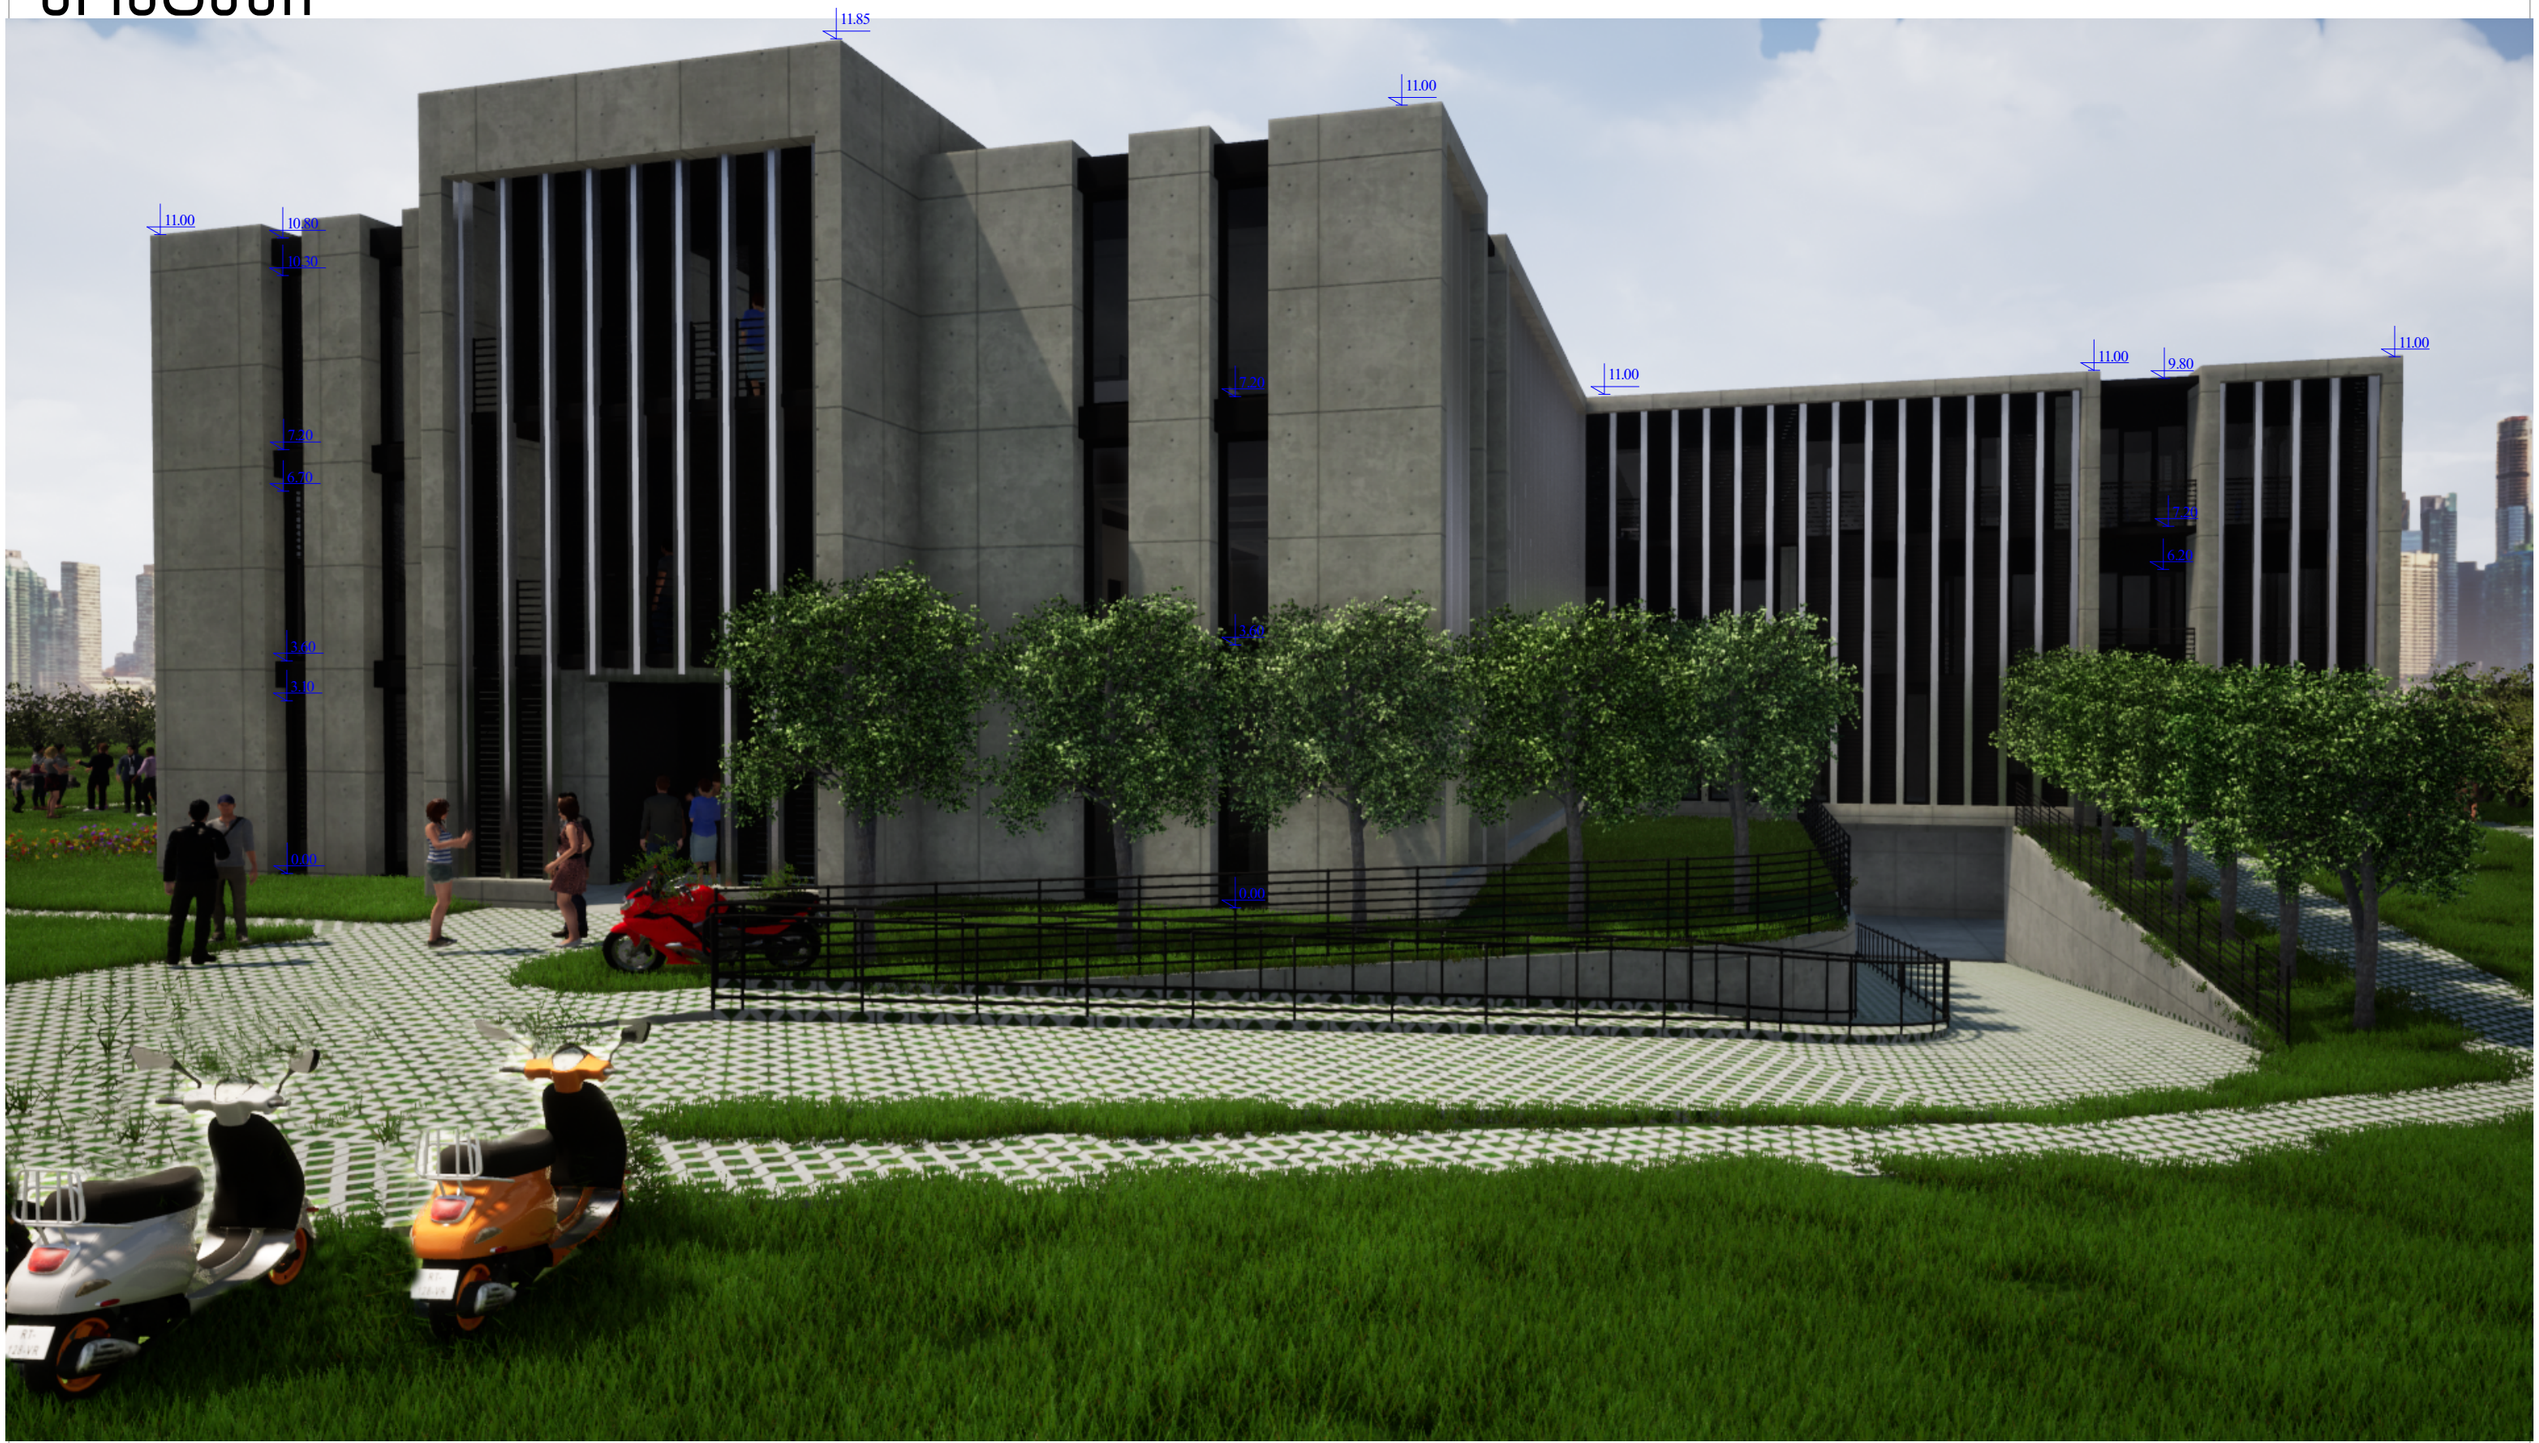

uRbanica

პროექტის სახელწოდება	ექსპლიკაცია	მასშტაბი		თანამდებობა	გვარი	ხელმოწერა
ქ.თბილისში, აკაკი ბელიაშვილის ქუჩა №133 – ის მიმდებარედ არსებული მიწის ნაკვეთის ს/კ 01.13.02.003.400		თარიღი	17.07.2020	დირექტორი	მ. მურღულია	
არქიტექტურული პროექტი		სტადია	პროექტის შეთანხმება	პროექტის ავტორი	ი. მურღულია	
		გვერდი	14.3		გ. ბერიშვილი	