ფორმატი PAPER SIZE		პროექტის № PROJECT #
A - 1		

პირობითი ნიშნები

საპროექტო ტერიტორიის საზღვარი

ტექნიკური მაჩვენებლები

საპროექტო ნული შეესაბამება აბსოლუტურ ნიშნულს

±0.00=452.1

დამკვეთი CLIENT	შ.პ.ს. "ტიბინი ჯგუფი"
პროექტი PROJECT	მრავალფუნქციური კომპლექსი "გ" გლოკი
მისამართი ADDRESS	ქ. თბილისი, პეტრე ხვედელიანის ქ. №8

თანამდებობა	გვარი	ხელმოწერა
დირექტორი	ზ.ახალაია	
პრ. ავტორი	ა.მიქაძე	
დაამუშავა	ა.მიქაძე	

შ.პ.ს. "ტიბინი ჯგუფი"

არქიტექტურული პროექტი

მაშტაბი SCALE	თარიღი DATE OF ISSUE
1:250	ნახაზი DRVG.
	გენგეგმა-სიმაღლის სქემა

სტადია STAGE	ფურც. PAGES	სულ ALL
არქ. პროექტი		

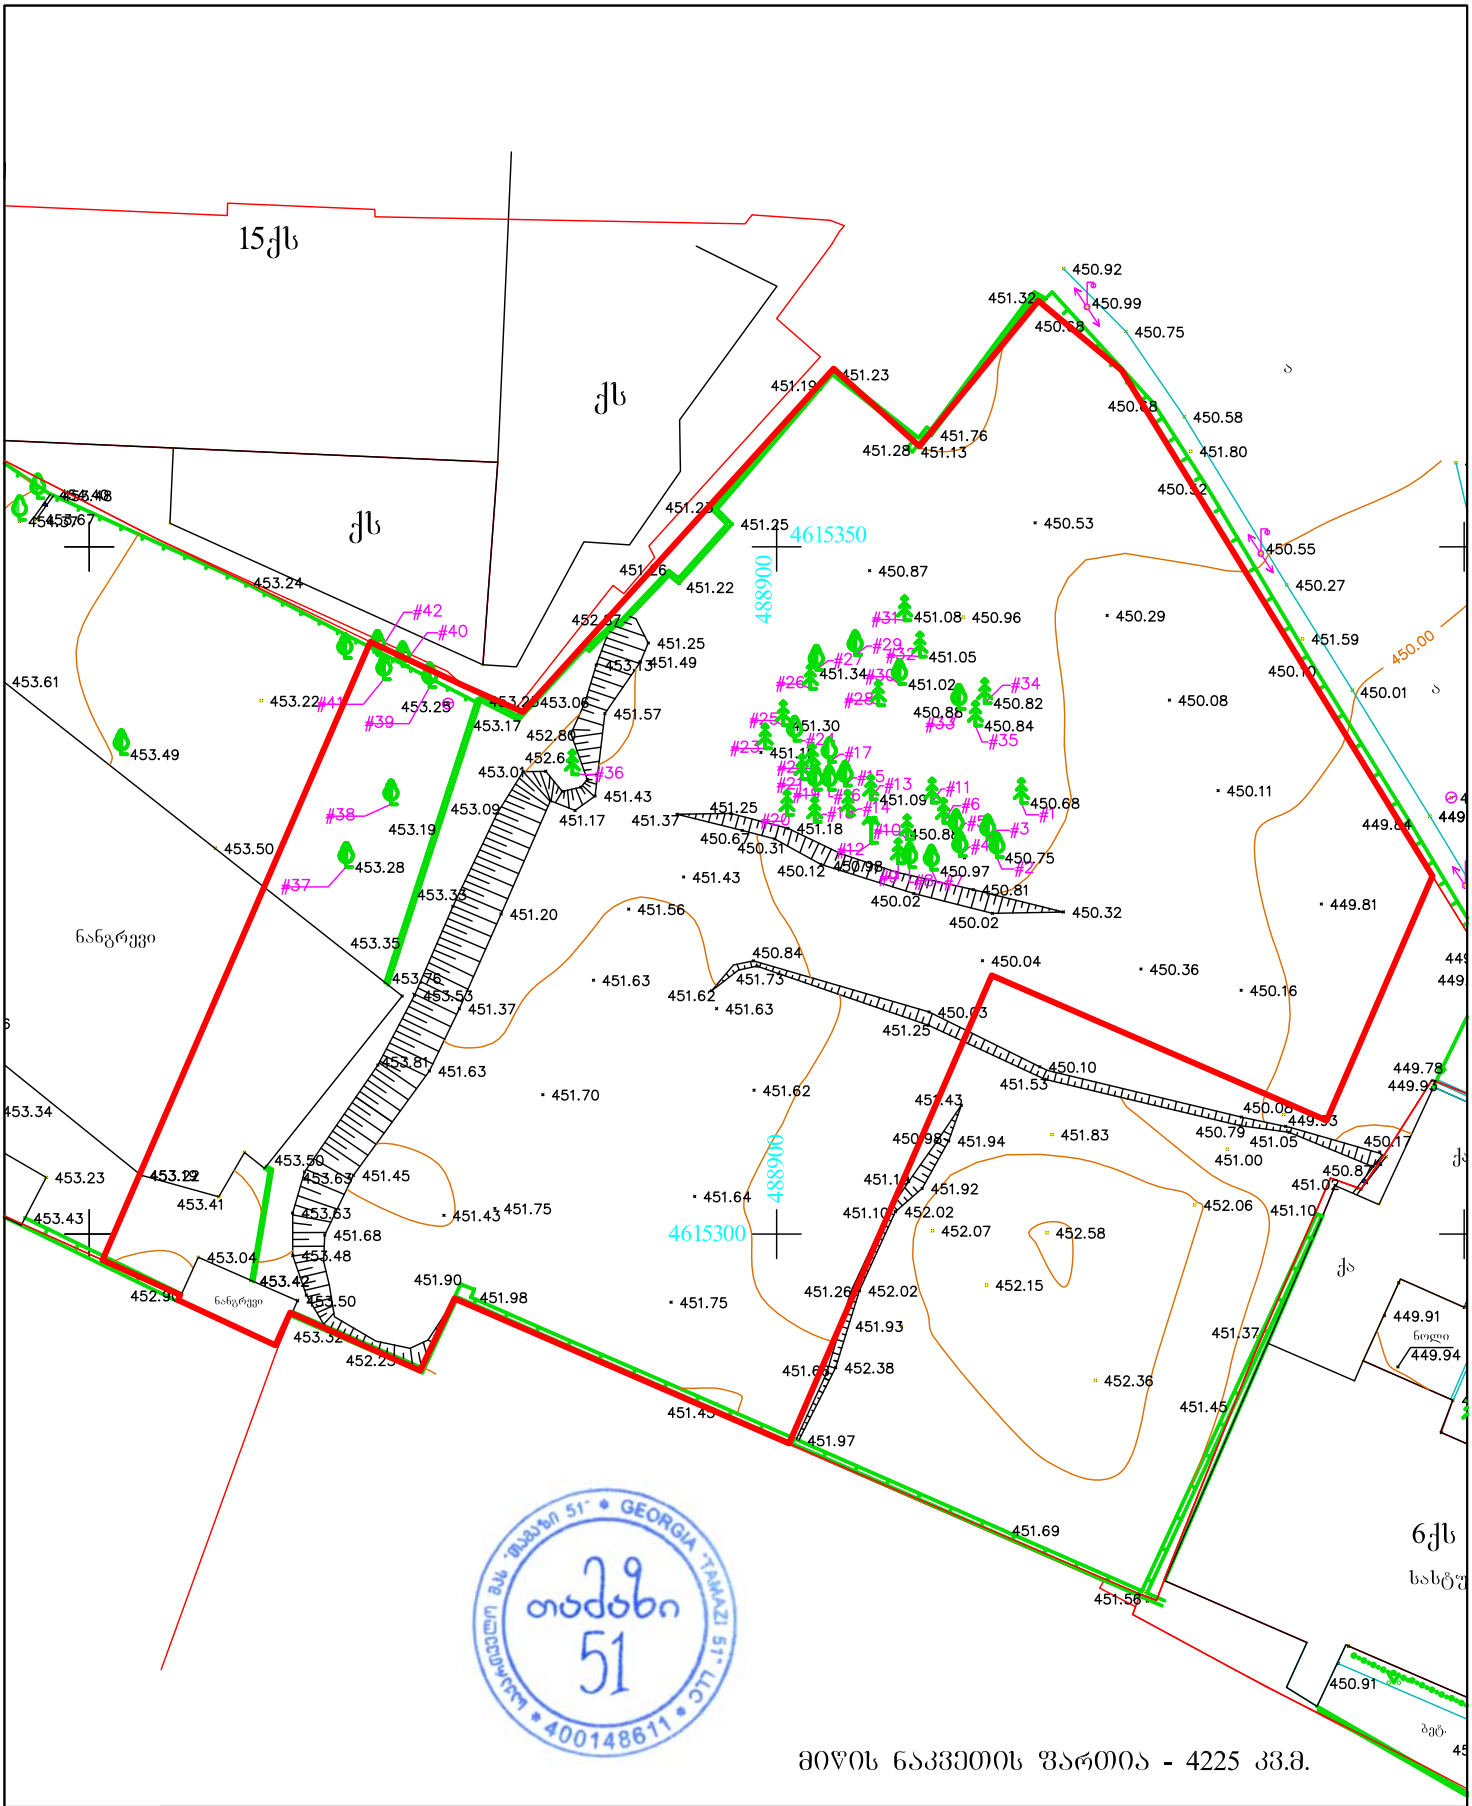

მიწის ნაკვეთის ფართია - 4225 კვ.მ.

მისამართი: ქ. თბილისი, წულუკიძის ქ. №6 ს/კ 01.17.10.008.153

- არასაცხოვრებელი შენობა
- საცხოვრებელი შენობა
- შენებადი ნაგებობა
- ფარდული
- ბორდიური
- ღობე
- კედელი
- რკინიგზა
- მაღალი ძაბვის ელექტრო გადამცემი ხაზი
- ხეები
- სამეთვალყურეო ჭები
- რეზერვუარი
- სატრანსფორმატორო ჯიხური
- რელიეფი
- UTM (საერთაშორისო) სისტემის კოორდინატები

შ.პ.ს. „თამაზი 51“		
დირექტორი		თ. მამულაშვილი
შემასრულა		თ. მამულაშვილი
მასშტაბი 1:500	გაიცა:	08.08.2020