№
№

მისამართი: ქ. თბილისი, ნუცუბიძის ფერდობის II,III და IV მ/რ.-ის მიმდებარედ (ნაკვეთი №60)

ქ. თბილისი, ქუჩა ელგუჯა ამაშუკელი, შესახვევი I, №34-ის მიმდებარედ


ფართობი: 962 კვ.მ. არასასოფლო-სამეურნეო საკ.კ 01.14.16.015.440:

მოსარგებლე: შ.პ.ს. "ამშენებელი"



სიტუაციური ნახაზი

განყოფილების უფროსი		
მთავარი სპეციალისტი		

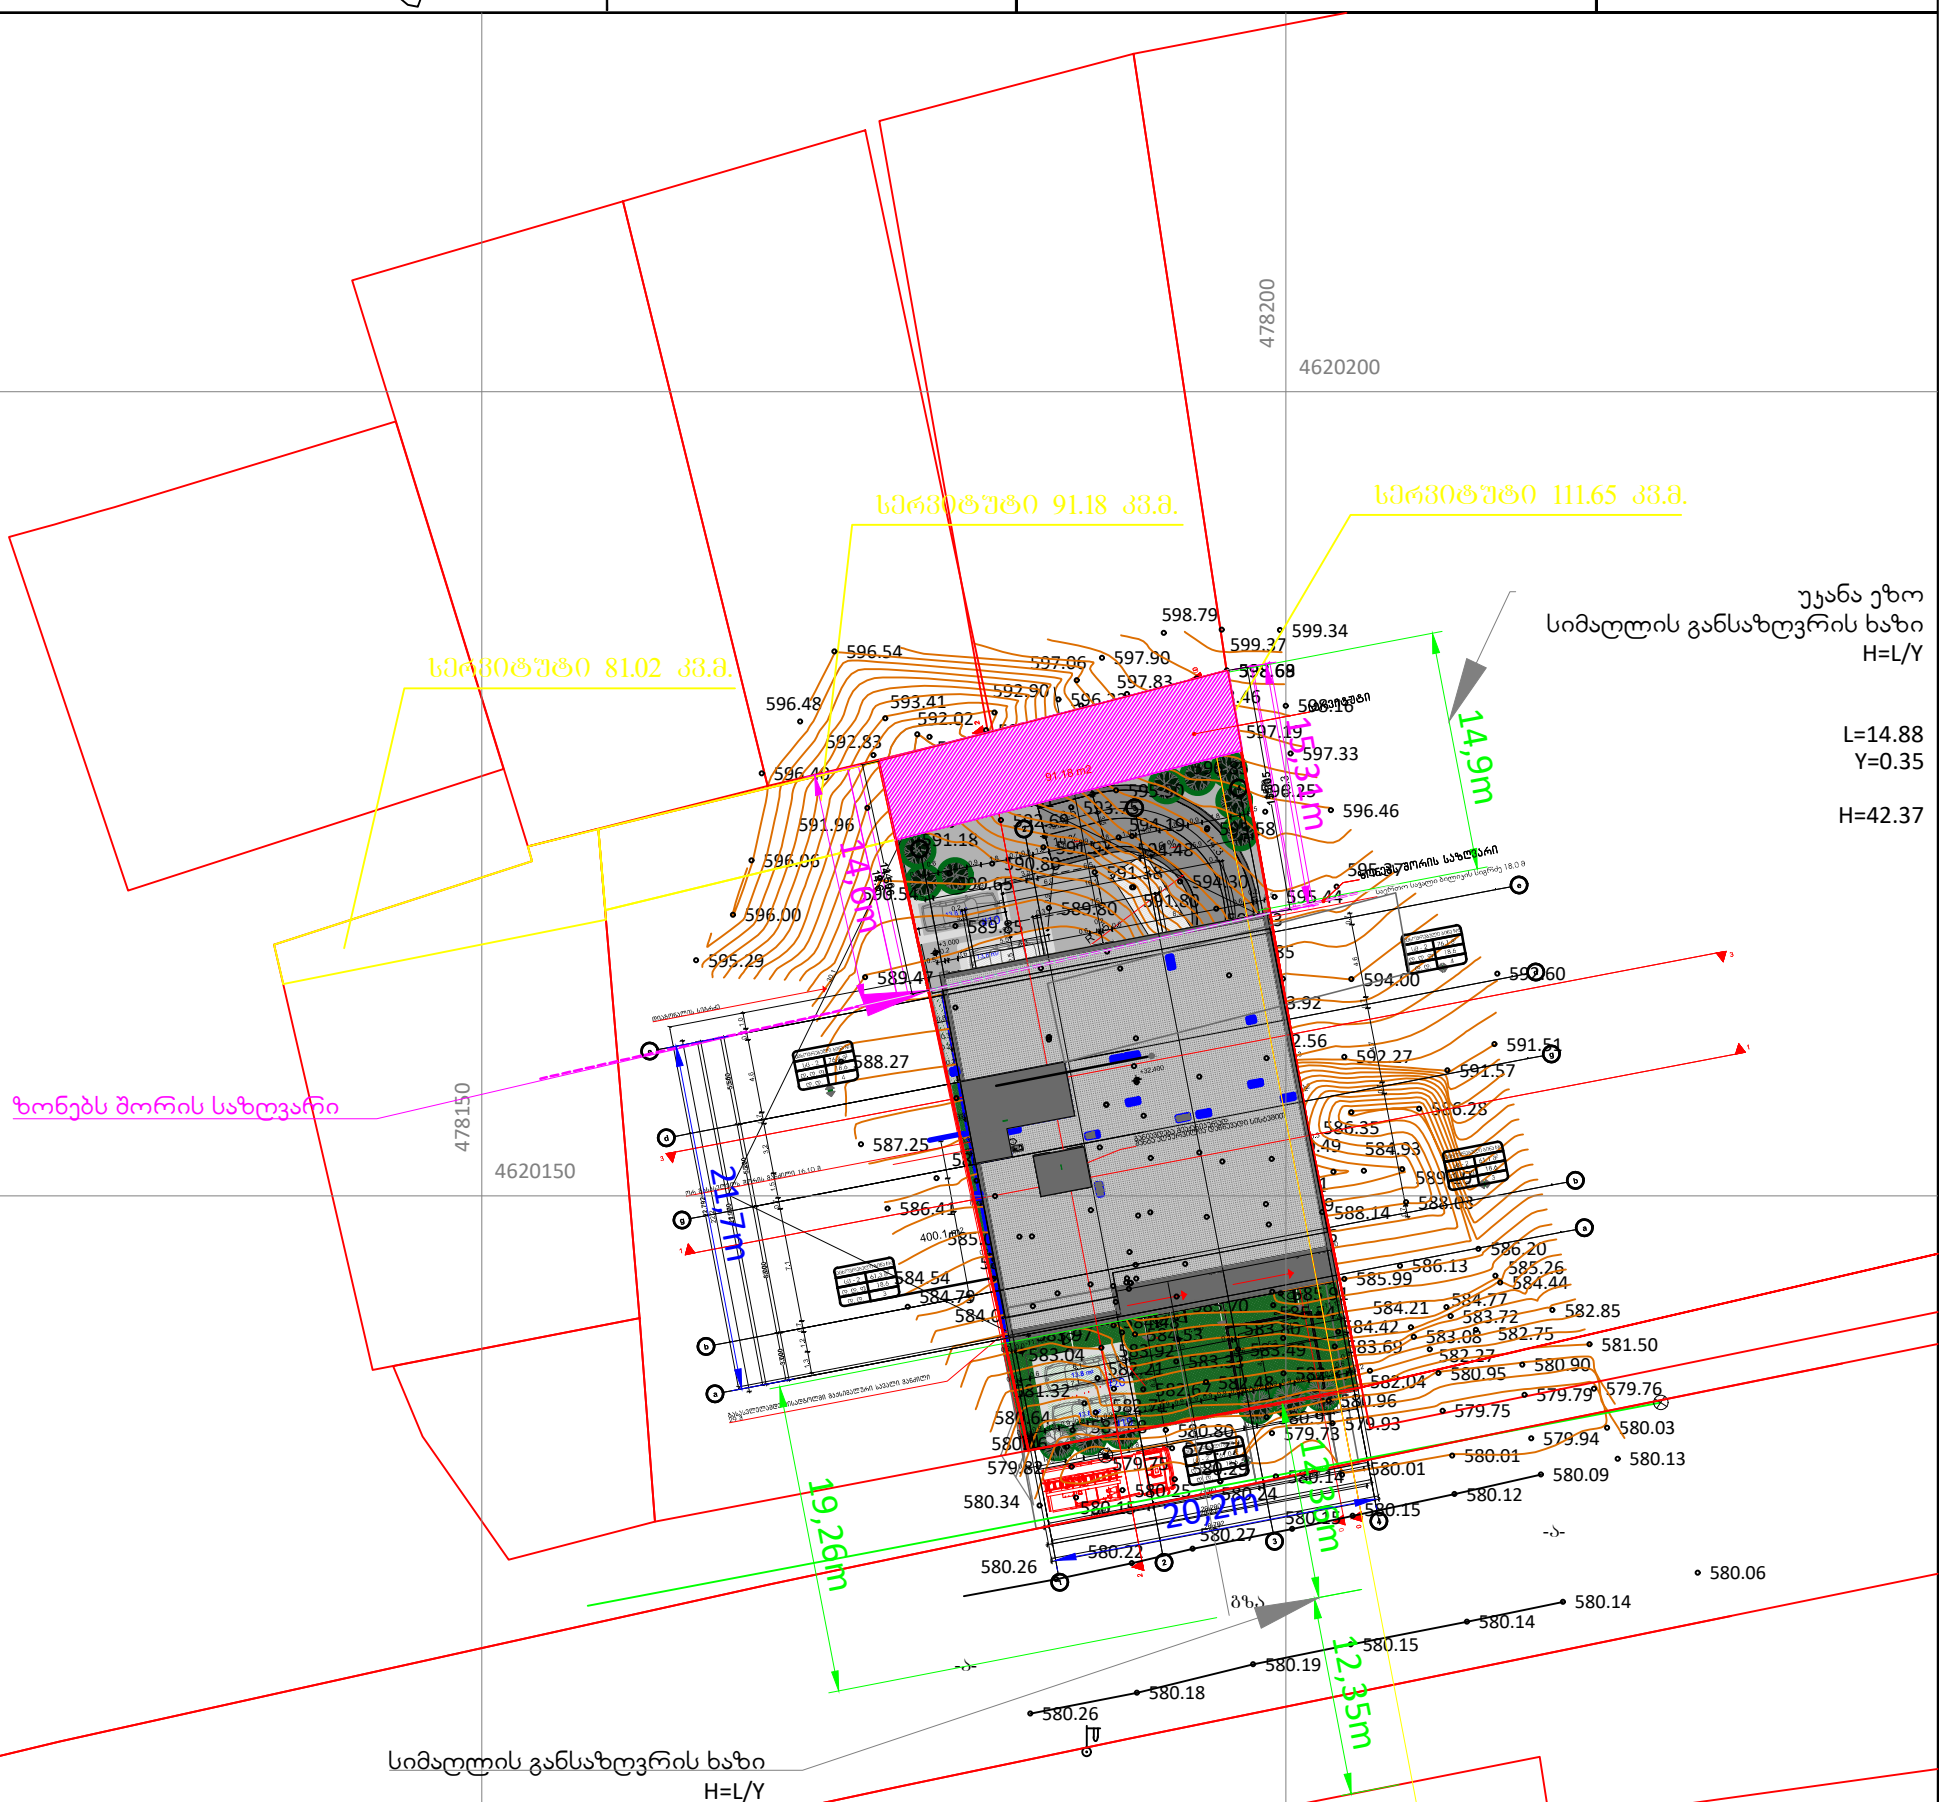

ნახაზი შესრულებულია მიწისქვეშა კომუნიკაციების გარეშე, მიწის სამუშაოების წარმოება შეათანხმეთ კომუნიკაციების წარმომადგენლებთან

პირობითი აღნიშვნები

სახლი	ფარდული	წყალგაყვანილობა	გაზი
არასახლი	მშენებარე შენობა	კანალიზაცია	ელ. ძაბვა
ხის ღობე	ბენზოგასამართი	სანიაღვრე	გათბობა
ქვის ღობე	ქვლატე	კავშირგაბმულობა	დრენაჟი
ქვის კედელი	რკინიგზა		
კედელი	რეზერვუარი		
ელ. გადამცემი ხაზი	გარე განათება		
ტრანსფორმატორი	სამეთვალყურეო ჭები		
ხეები			

UTM (საერთაშორისო) ნიშნების კოორდ.

ადგილობ. ნიშნების სამუშაო კოორდ.

შ.პ.ს. "ჰოა"		
დირექტორი		ა. ზურაბიშვილი
შემსრულებელი		ა. ზურაბიშვილი
დამკვეთი		შ.პ.ს. "ამშენებელი"
მ. 1:500		14.11.2019


A-3

M:1-100

სიმაღლის განსაზღვრის ხაზი

სიმაღლის რეგულირების ხაზი

სიმაღლის რეგულირების ხაზი
დადგენილი უკანა ეზოს მხრიდან

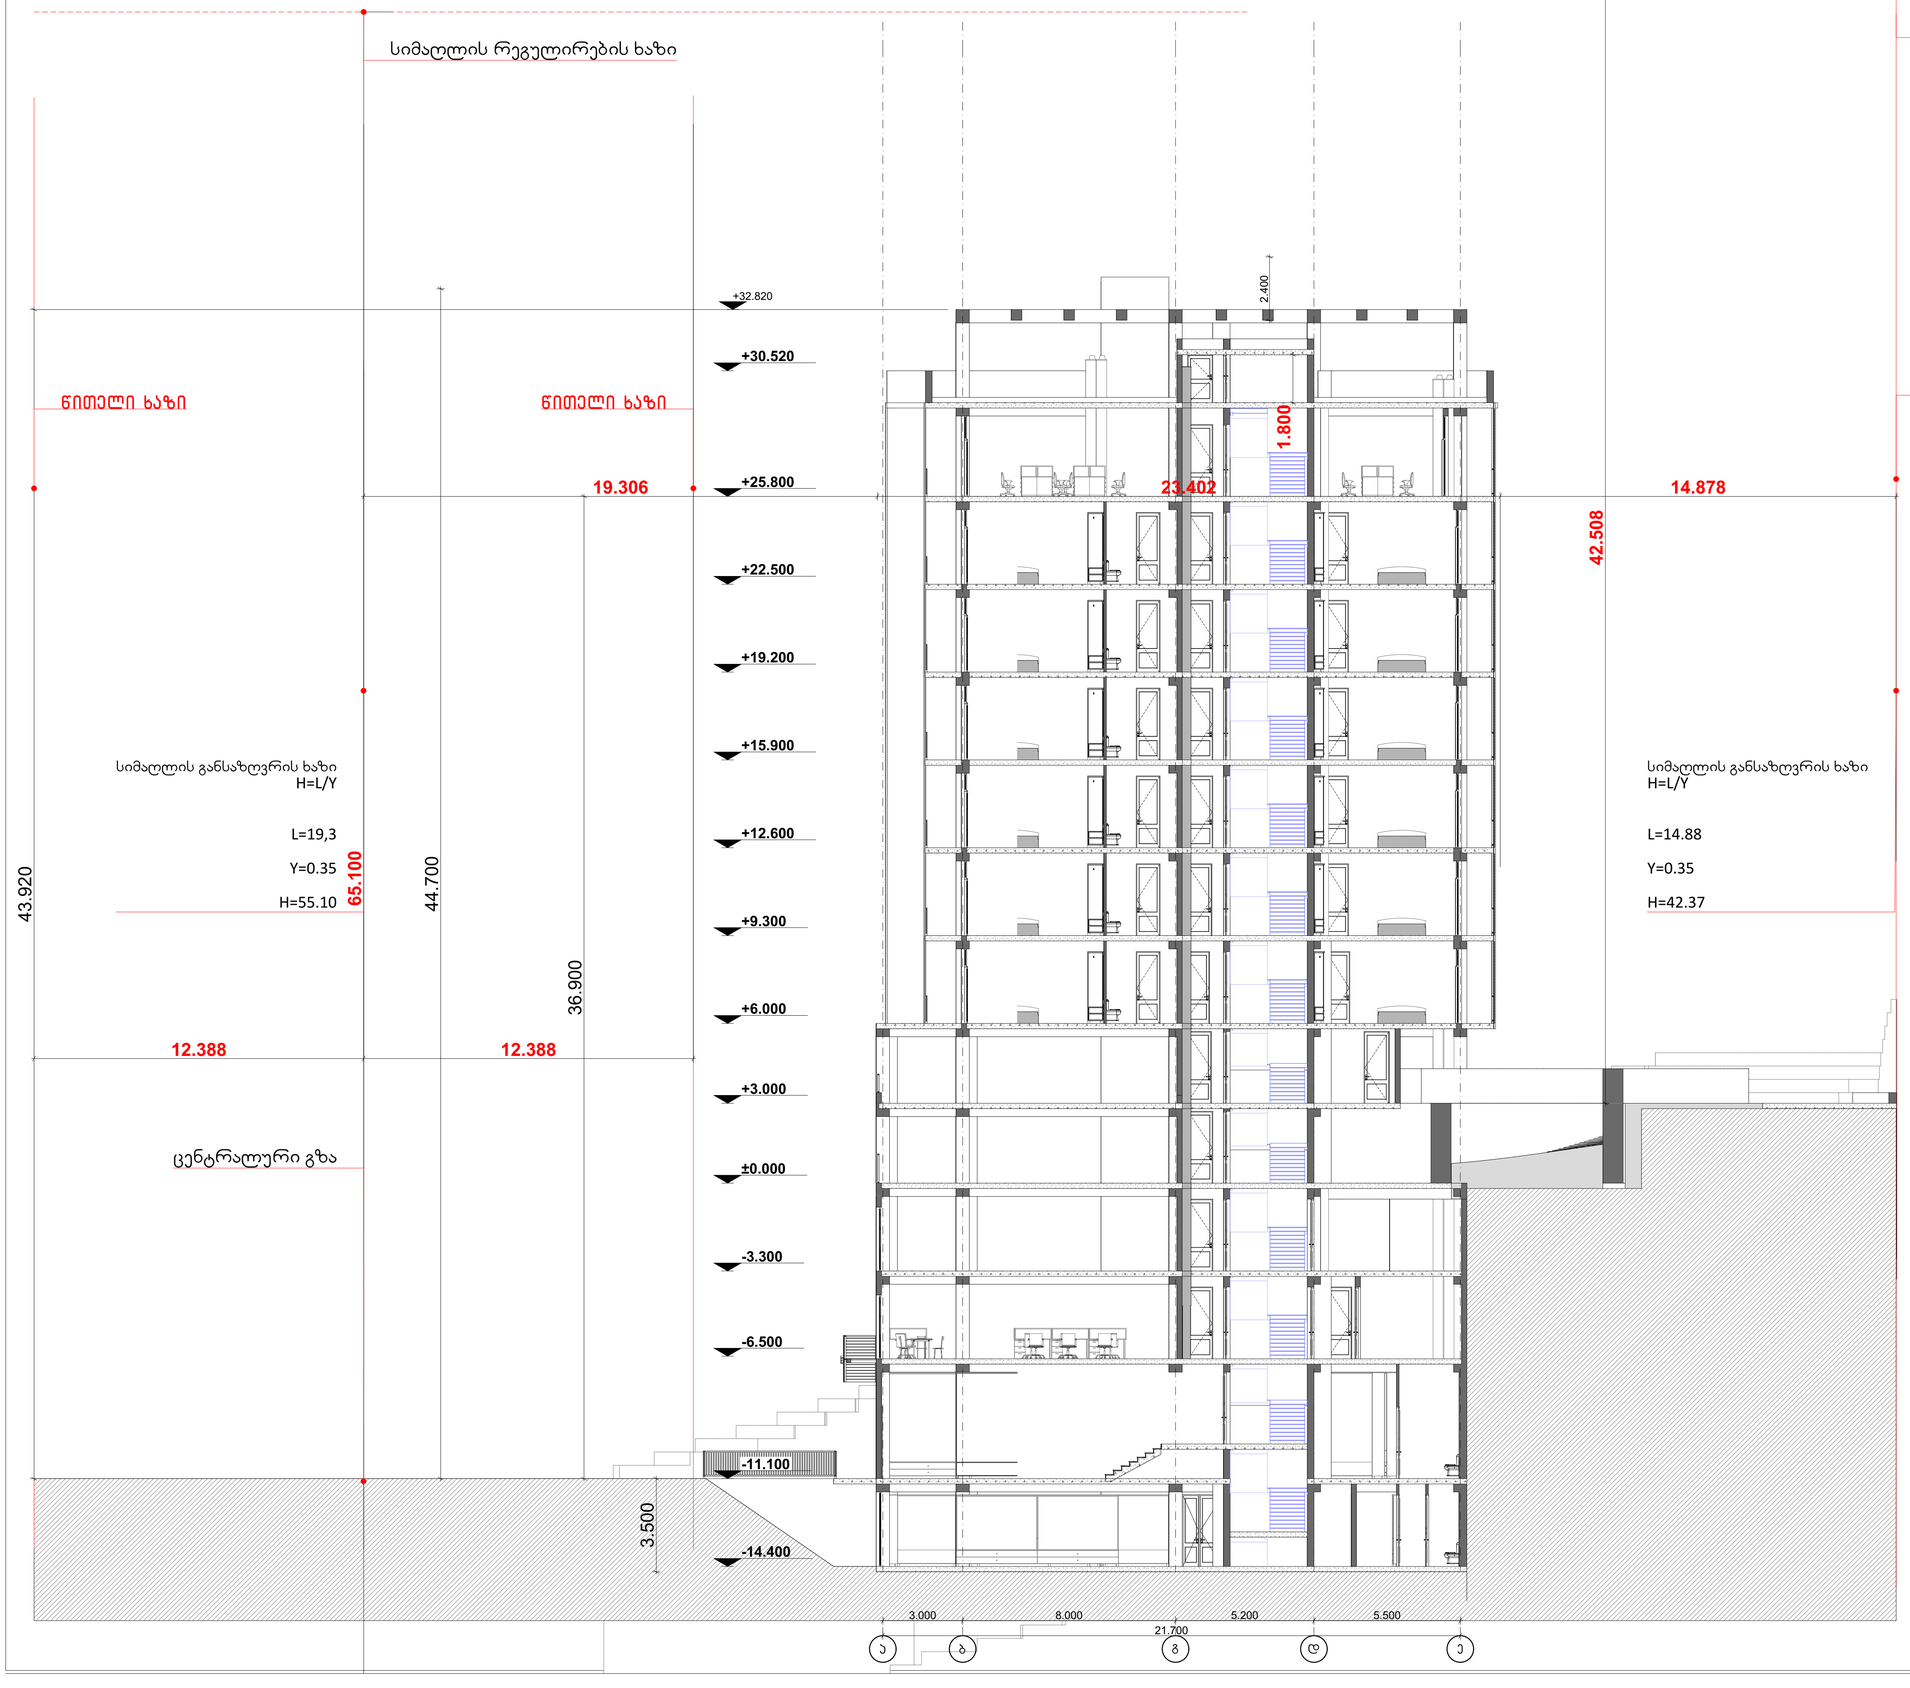

გამოყენებული პირობითი აღნიშვნები

	საპროექტო საზღვარი
	წითელი ხაზი
1	პარკინგის ნუმერაცია
	ჭრილის ხაზი
	კედლის ცეცხლმედეგობის ხარისხი 1 საათი
	კედლის ცეცხლმედეგობის ხარისხი 2 საათი
	გასასვლელამდე სავალი მანძილი
	მისაწვდომი სვლაგეზი
	ნიშნული ჭრილზე, შასალზე
	გაალმოგებული ბეტონის სტრუქტურული ელემენტები 3 სმ-იანი ხანარმელეობით (სვეტი, კედი, დისშრახა, იატაკისა და სახურავის ანაწყობი)
	ბეტონის ბლოკის კედელი
	საფენტილაციო შახტა
1	ღერძის ხაზი
	სახანძრო მილგაარებთან მისადგომი საპასი მანძილი
	საცხოვრებელი დაკავებულობა (ს-2)
	საქმიანი დაკავებულობა (ს)
	დამხმარე დაკავებულობა (დ)

880	ს-2	კარის თავისუფალი სიგანე
2.200	90	კარის ხელეთაკეთის №
		ხანძარმელეობა
		კარის თავისუფალი სიმაღლე

		დაკავებულობის ჯგუფი (ქვეჯგუფი)
ს-2		
დ.დ.	2.1	დაკავებულობის დატვირთვა
№1	35.5	ფართი შიდა კონტურზე
39.8	4.3	საზავხულო ფართი
		მთლიანი ფართი
		ბინის №

სიმბოლოს სახელდებება

	სახანძრო მილგაარი
	სახანძრო-სავაჭელო სამანათის მილი გამოწვაქნებელი მიწაარეზელი - პირიანტი
	ხელის ცეცხლსაქრობი
	სახანძრო განაკეთის ხელით სახარისი კოლეფი
	კედლის ავტომატური აღმოჩენა
	კედელზე მოთავსებული მაუთქვნელი
	ავტომატიკა

1. შენობა აღიჭურვება NFPA 13-ის ან საქართველოში აღიარებული შესაბამისი სტანდარტის მიხედვით დამონტაჟებული ავტომატური სისტემით.
2. სახანძრო მილგაარები განთავსდება NFPA 14-ის ან საქართველოში აღიარებული შესაბამისი სტანდარტის შესაბამისად.

დამკვეთი	შპს "ამშენებელი"
მისამართი	ქ. თბილისში, ნუცუბიძის ფერდობის II, III, IV მ/რ -ის მიმდგარედ, ელ.ეული აბაშიძის ქუჩის შესახვევი I, #34-ის მიმდგარედ. ს.კ 01.14.16.015.440

პროექტის სახელი
მრავალფუნქციური კომპლექსი/შენობა

IMAXgroup

მისამართი: საქართველო, ქალაქი თბილისი, სარფიული 13
ტელეფონი: 599 176 090
www.imaxgroup.ge

შ.პ.ს. "იმაქს გრუპი"		
თანამდებობა	გვარი	ხელმოწერა
დირექტორი	დ. შუთუალაძე	
მთ. არქიტექტორი	გ. გრიგოლია	
დამეუმეა	გ. გრიგოლია	

მასშტაბი	ნახაზის დასახელება	
სტადია	ფურცლის №	ფურცლები
მ.პ.		