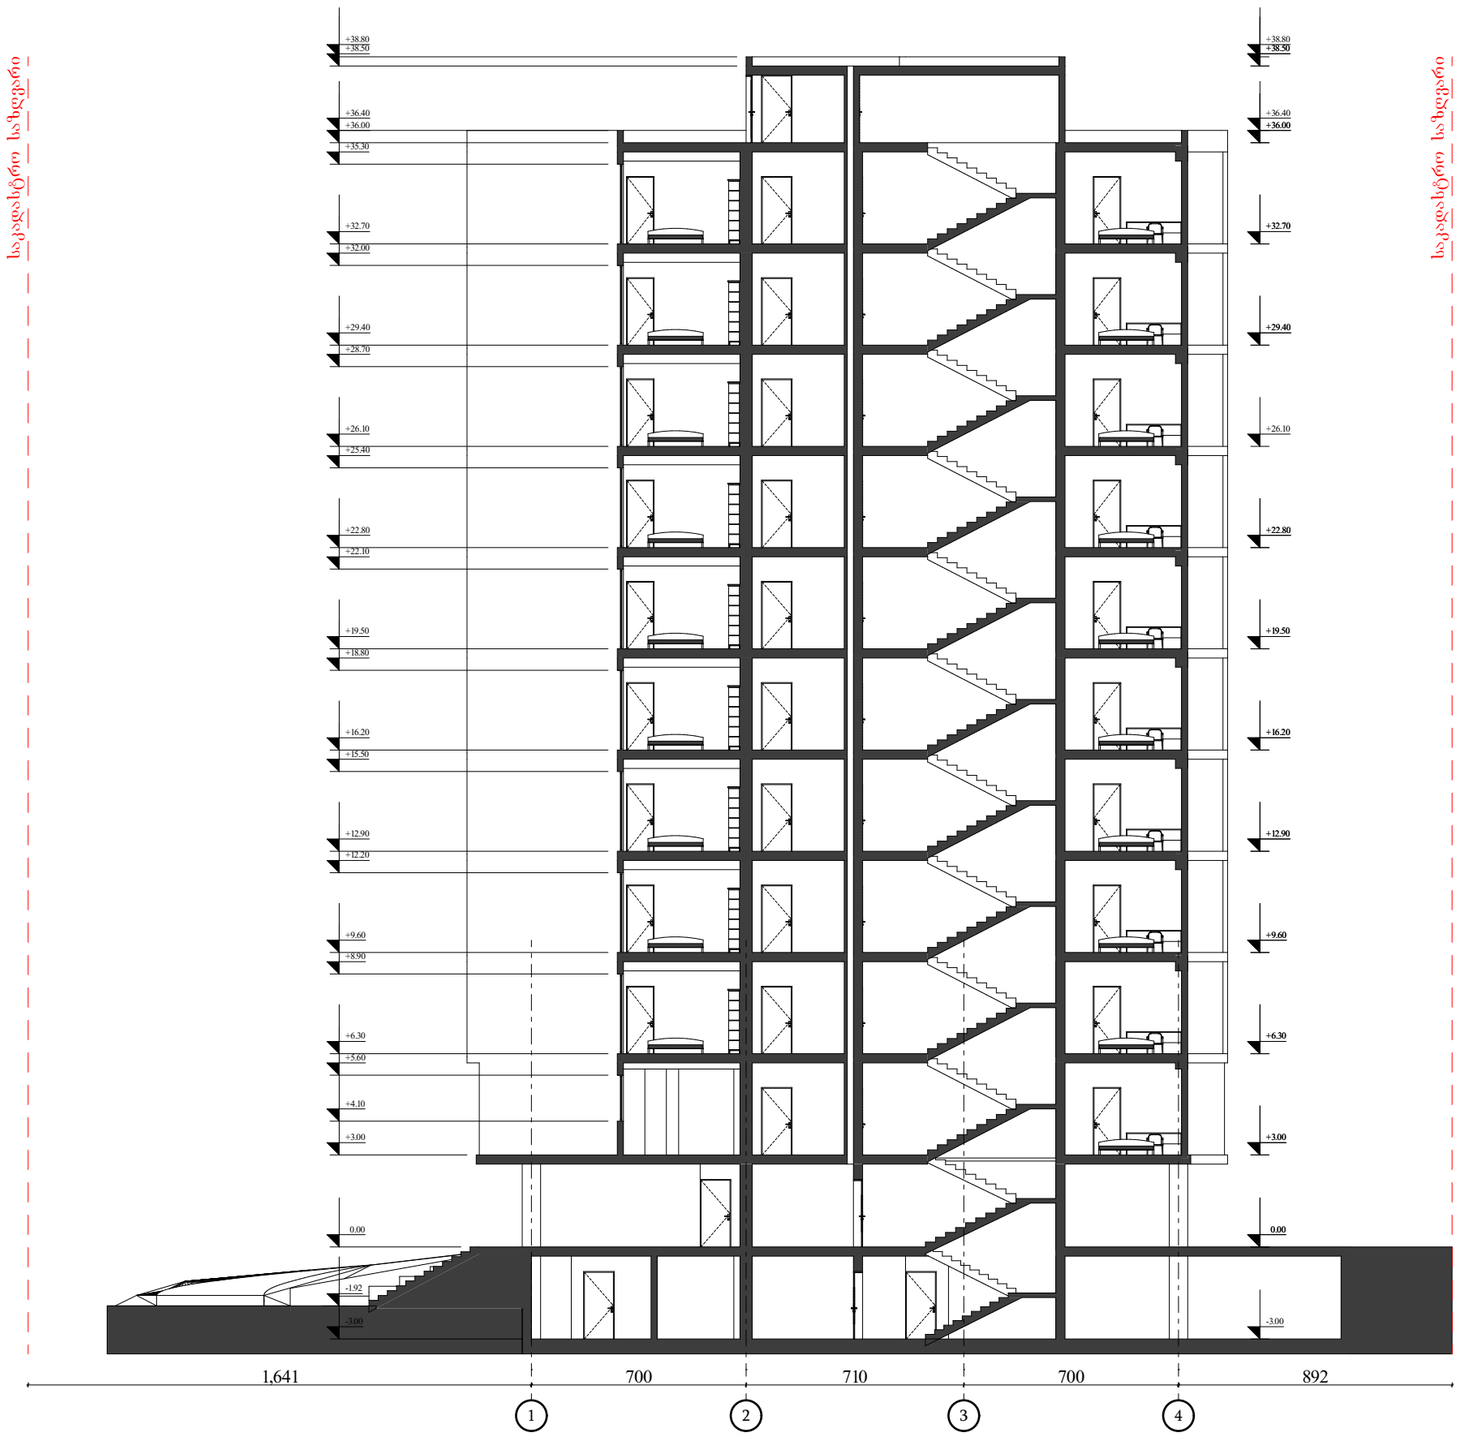

ჭრილი 1-1

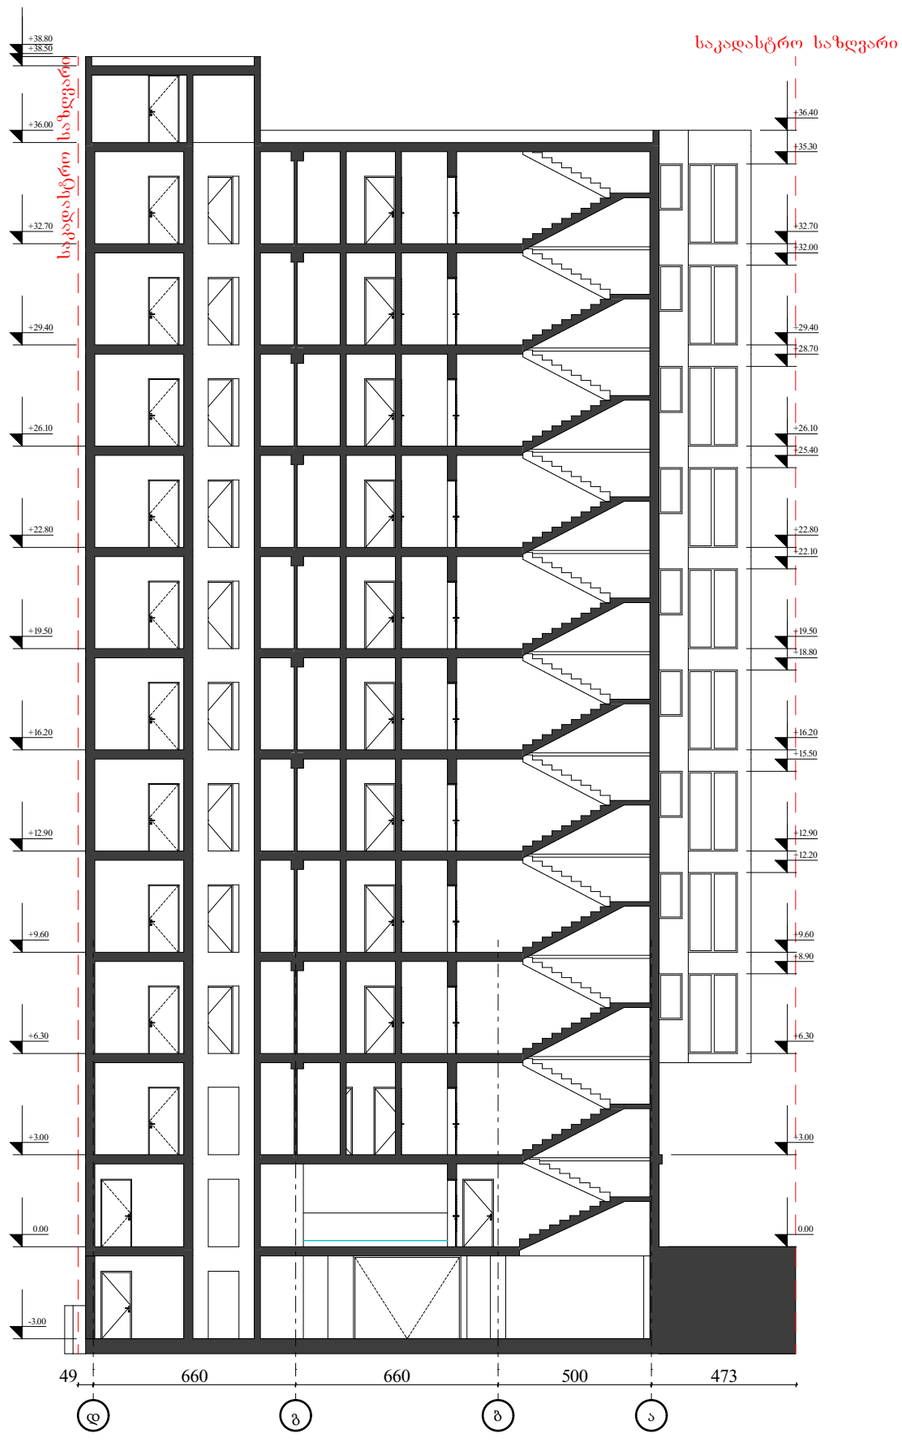

ჭრილი 2-2

პირობითი ნიშნები:

პროექტის სახელწოდება
მრავალბინიანი საცხოვრებელი სახლი არქიტექტურული ნაწილი
ქ. თბილისი გიორგი ბრწყინვალის ქუჩა №20ა ს.კ. 01.10.06.014.129

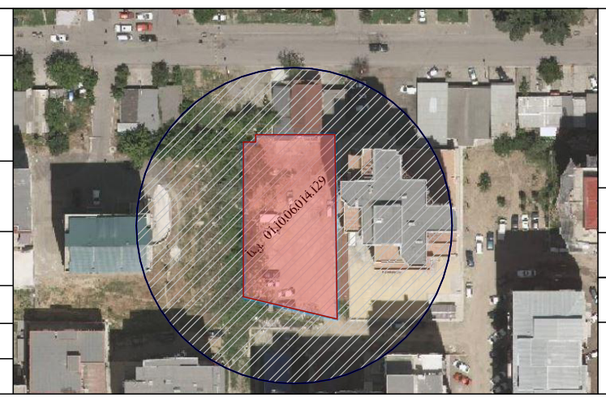

1. ნახაზზე საპროექტო შენობის ნოლი შეესაბამება აბსოლუტურ ნიშნულს
2. ნახაზზე ზომები მოცემულია სანტიმეტრებში
3. ნახაზის ყველა ცვლილება მშენებლობისას შეთანხმებული უნდა იყოს პროექტის ავტორთან

დამკვეთი	შ.პ.ს „ალუ“ ს/ნ 405158289		
პროექტის ავტორი	მ. ჯინჭარაძე		
თანაავტორი	ლ. ჭაჯუა		
	ს. ხაბელაშვილი		

ნახაზი: შ-01; შ-02

მასშტაბი:	სტადია		
1:100	პროექტი	ფურცლები	ფორმატი
2022 წელი			A-2