საპროექტო ფასადი E -001

მასშტაბი 1: 100

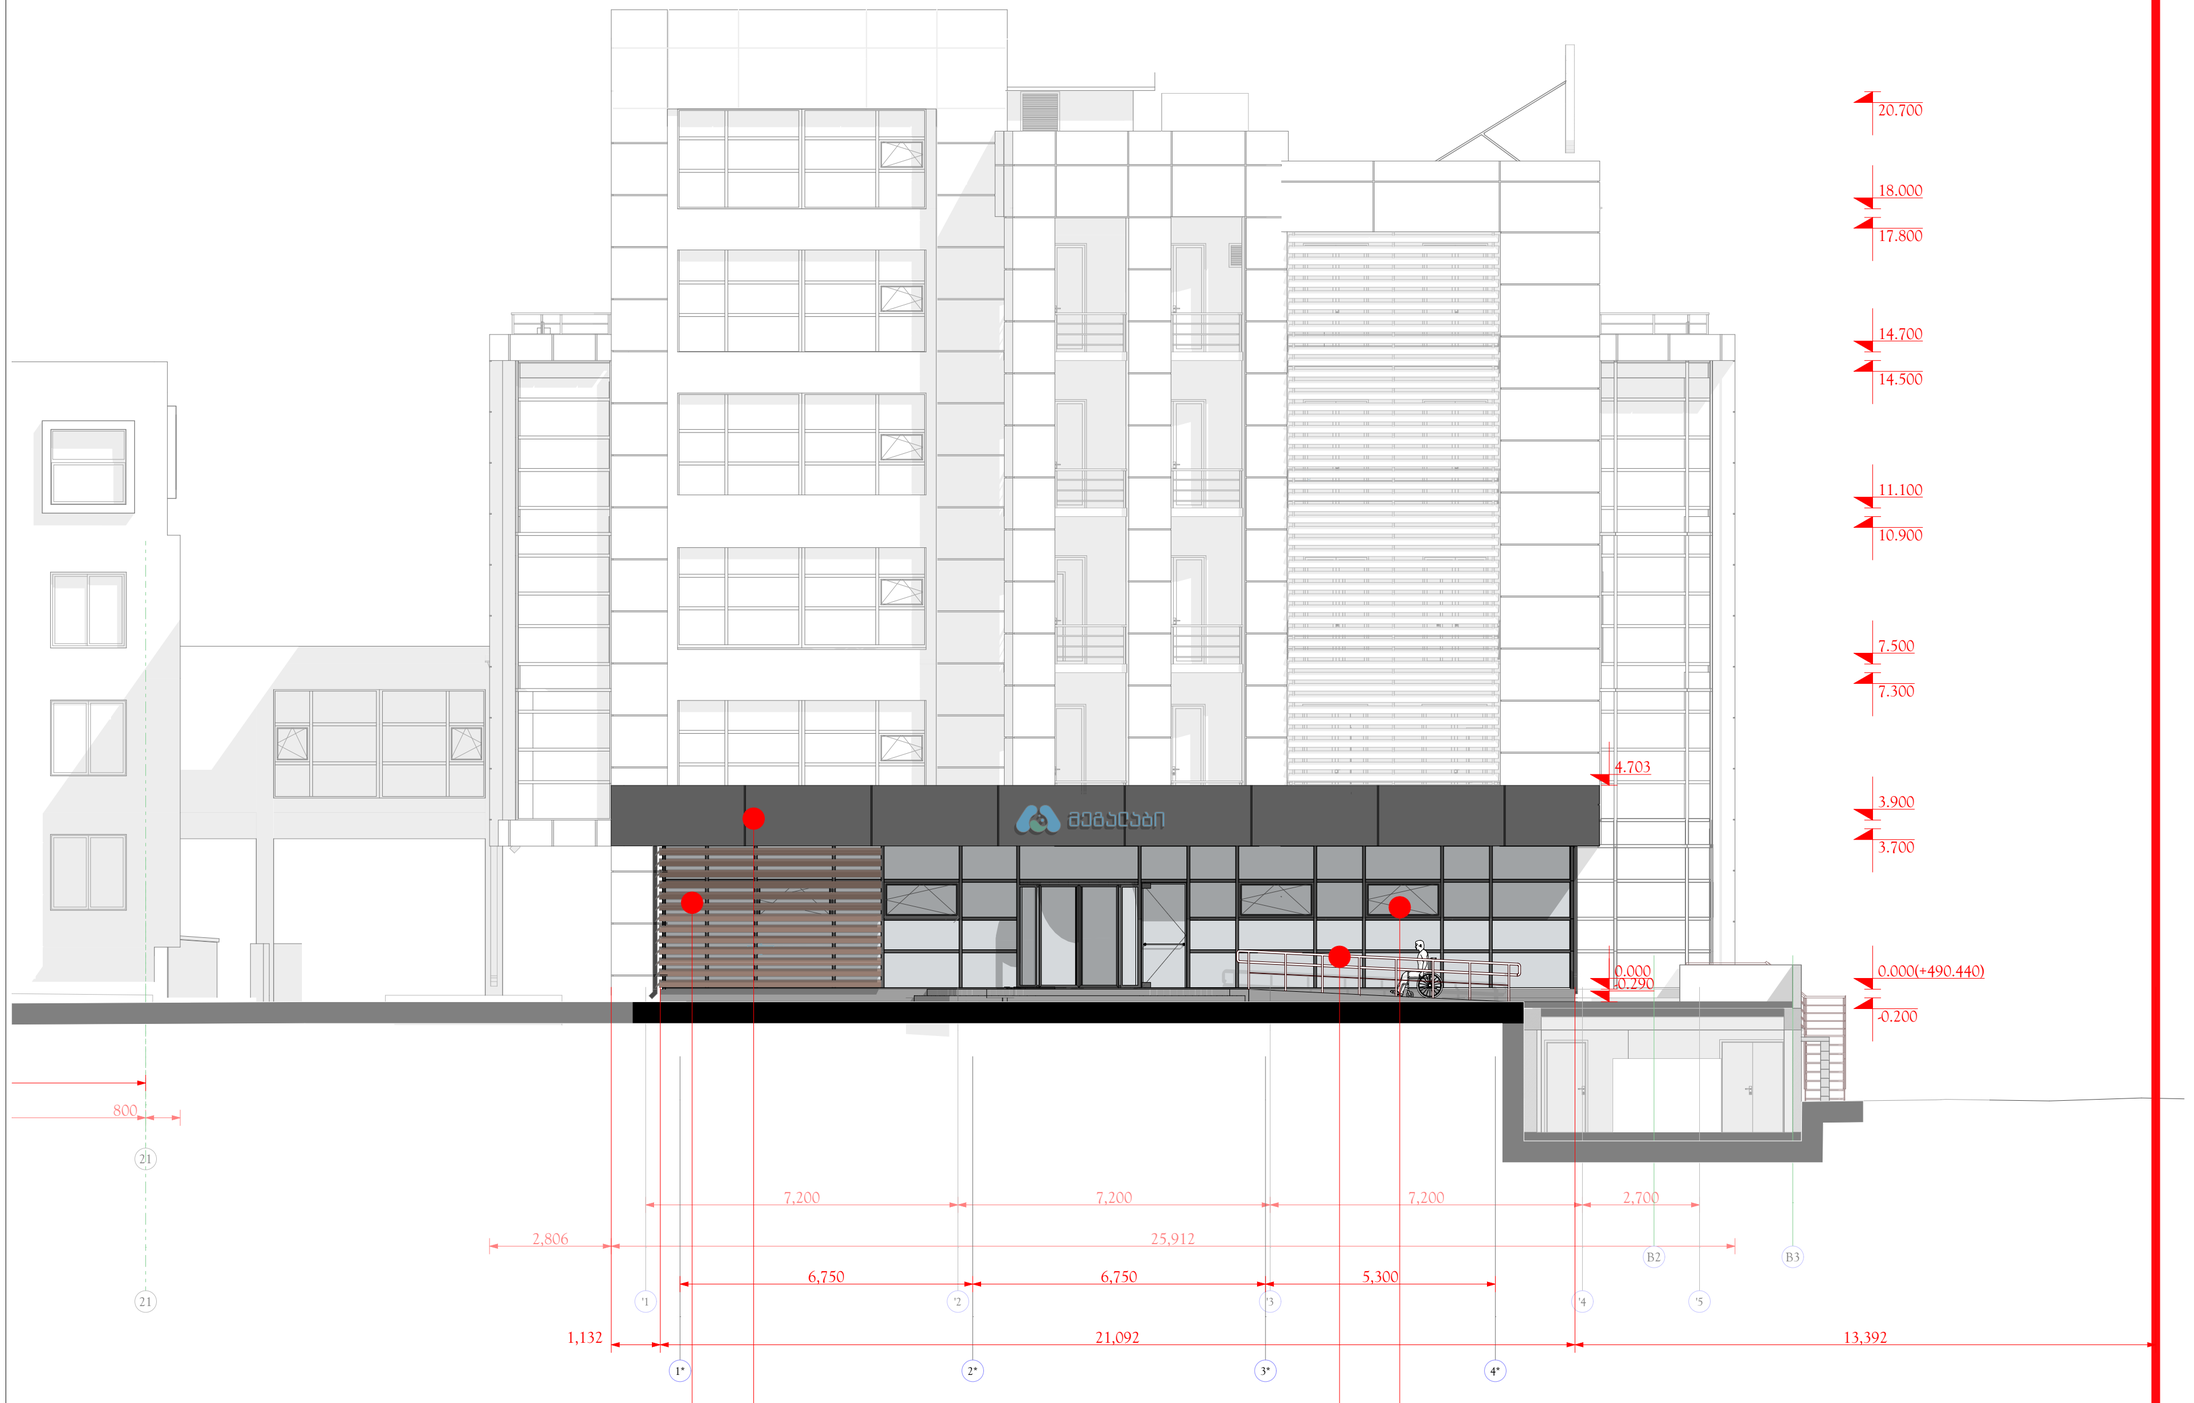

ალუმინის ჟალუზები
ყავისფერი
(არსებულ ფასადზე გომოყენებული მასალის იდენტური ფერის)

ალუმინის კომპოზიტური პანელი
მუქი სერი
(არსებულ ფასადზე გომოყენებული მასალის იდენტური ფერის)

შშმ პირისთვის განსაზღვრული პანდუსი
მოაჯირი ალუმინის

ალუმინის ვიტრაჟები
ჩარჩო ანტრაციტისფერი. მინა გამჭვირვალე
(არსებულ ფასადზე გომოყენებული მასალის
იდენტური ფერის)

ფორმატი PAPER SIZE	ხელშეკრულების № CONTRACT №	პროექტის № PROJECT №	ფაილის სახელი FILE NAME
A2	...	...	...

პირობითი აღნიშვნები LEGEND

შენიშვნები NOTES

1.
2.
3.
4.

სიტუაციური სქემა
KEY PLAN

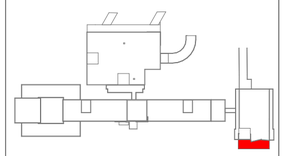

ს.ს. "მეგა-ლაბი"
თბილისი, კავთარაძის ქ. №23
ტელ: 555 111 511
E-mail: kvashakadze@megalab.ge
www. megalab. ge

პროექტი PROJECT
მეგალაბის კორპუსის რეკონსტრუქცია, მიშენება, ვესტიბიულის გაფართოება.
MegaLab Building reconstruction, extension

მისამართი ADDRESS
ქ. თბილისი, კავთარაძის ქუჩა № 23
Tbilisi, Kavtaradze street, 23

თანამდებობა Position	სახელი, გვარი Name, Surname	ხელმოწერა Signature
დირექტორი Director	ი. ბარნაბიშვილი I. Barnabishvili	
დირექტორი Director	ნ. ალექსიაძის N. Aleksiadis	
პრ. მთ. არქიტექტორი Chief Archtitect of the Project	ნ. ალექსიაძის N. Aleksiadis	
კონსტრუქტორი Constructor	დ. ცანავა D. Canava	
მთ. ტექნოლოგი Chief Technologist	თ. ჯომარჯიძე T. Jomarjidze	
შემსრულა Performing work		
შემოწმდა Checked by		

APEX Studio 1

არქიტექტურული ნაწილი
ARCHITECTURE

მასშტ. SCALE	1:100	თარიღი DATE OF ISSUE	02.06.2017.

ნახაზის DRWG. საარქივო ფასადი N (4)

კორექტირება REVISIONS			
№	კორექტ. REV.	თარიღი DATE	
1			28.03.2019.
2			
3			

სტადია STAGE	ინდექსი INDEX	ფურც. PAGES
მუშა პროექტი Working Draft	A.00.10	A-

საპროექტო ფასადი E -002

მასშტაბი 1: 100

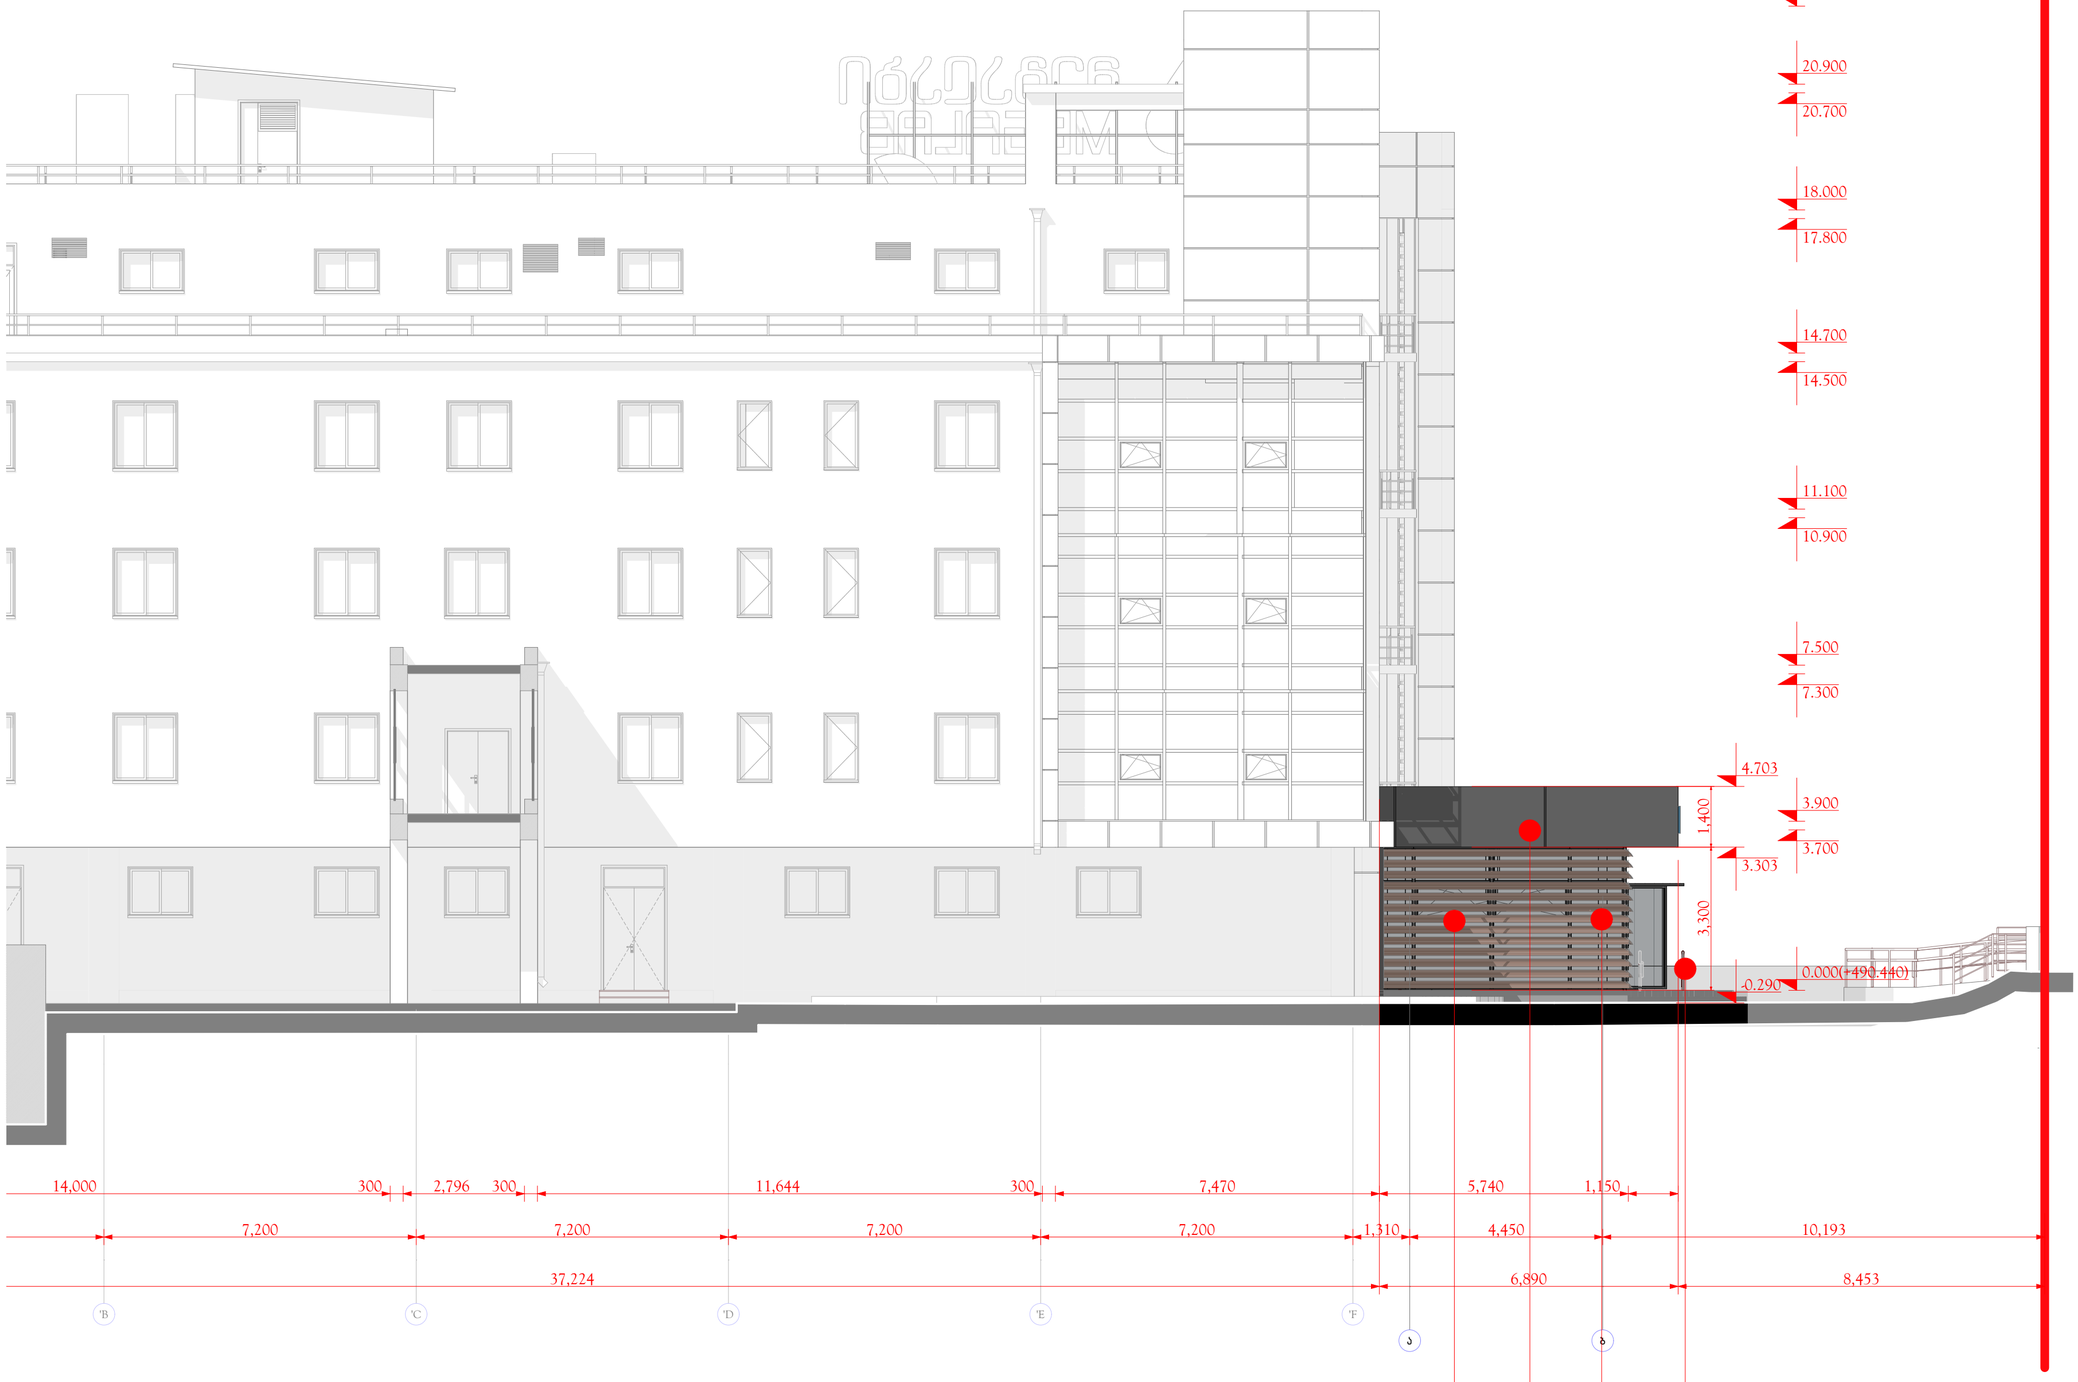

ალუმინის ქალუზები
ყავისფერი
(არსებულ ფასადზე გომოყენებული მასალის იდენტური ფერის)

ალუმინის კომპოზიტური პანელი
მუქი სერი
(არსებულ ფასადზე გომოყენებული მასალის იდენტური ფერის)

შშმ პირისთვის განსაზღვრული პანდუსი
მოჯირი ალუმინის

ალუმინის ვიტრაჟები
ჩარჩო ანტრასიტისფერი. მინა გამჭვირვალე
(არსებულ ფასადზე გომოყენებული მასალის
იდენტური ფერის)

ფორმატი PAPER SIZE	ხელშეკრ. № CONTRACT №	პროექტის № PROJECT №	ფაილის სახელი FILE NAME
A2	...	...	...

პირობითი აღნიშვნები LEGEND

შენიშვნები NOTES

1.
2.
3.
4.

სიტუაციური სქემა
KEY PLAN

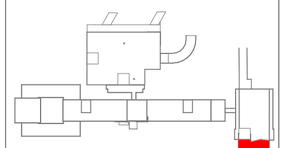

ს.ს. "მეგა-ლაბი"
თბილისი, ქავთარაძის ქ. №23
ტელ: 555 111 511
E-mail: kvashakadze@megalab.ge
www. megalab. ge

პროექტი PROJECT
მეგალაბის კორპუსის რეკონსტრუქცია. მიშენება. ვესტიბიულის გაფართოება.
MegaLab Building reconstruction, extension

მისამართი ADDRESS
ქ. თბილისი. ქავთარაძის ქუჩა № 23
Tbilisi, Kavtaradze street, 23

თანამდებობა Position	სახელი, გვარი Name, Surname	ხელმოწერა Signature
დირექტორი Director	ი. ბარნაბიშვილი I. Barnabishvili	
დირექტორი Director	ნ. ალექსიაძისი N. Aleksiadis	
პრ. მთ. არქიტექტორი Chief Architect of the Project	ნ. ალექსიაძისი N. Aleksiadis	
კონსტრუქტორი Constructor	დ. ცანავა D. Canava	
მთ. ტექნოლოგი Chief Technologist	თ. ჯორჯარაძიძე T. Jomarjidze	
შემსრულა Performing work		
შემოწმდა Checked by		

APEX Studio 1

არქიტექტურული ნაწილი
ARCHITECTURE

მასშ. SCALE	1:100	თარიღი DATE OF ISSUE	02.06.2017.

ნახაზის DRWG. საპროექტო ფასადი და ვიზუალები (6)

REVISIONS			
№	კორექტ. REV.	თარიღი DATE	
1		28.03.2019.	
2			
3			

სტადია STAGE	ინდექსი INDEX	ფურც. PAGES
მუშა პროექტი Working Draft	A.00.11	A-

საპროექტო ფასადი E-003

მასშტაბი 1: 100

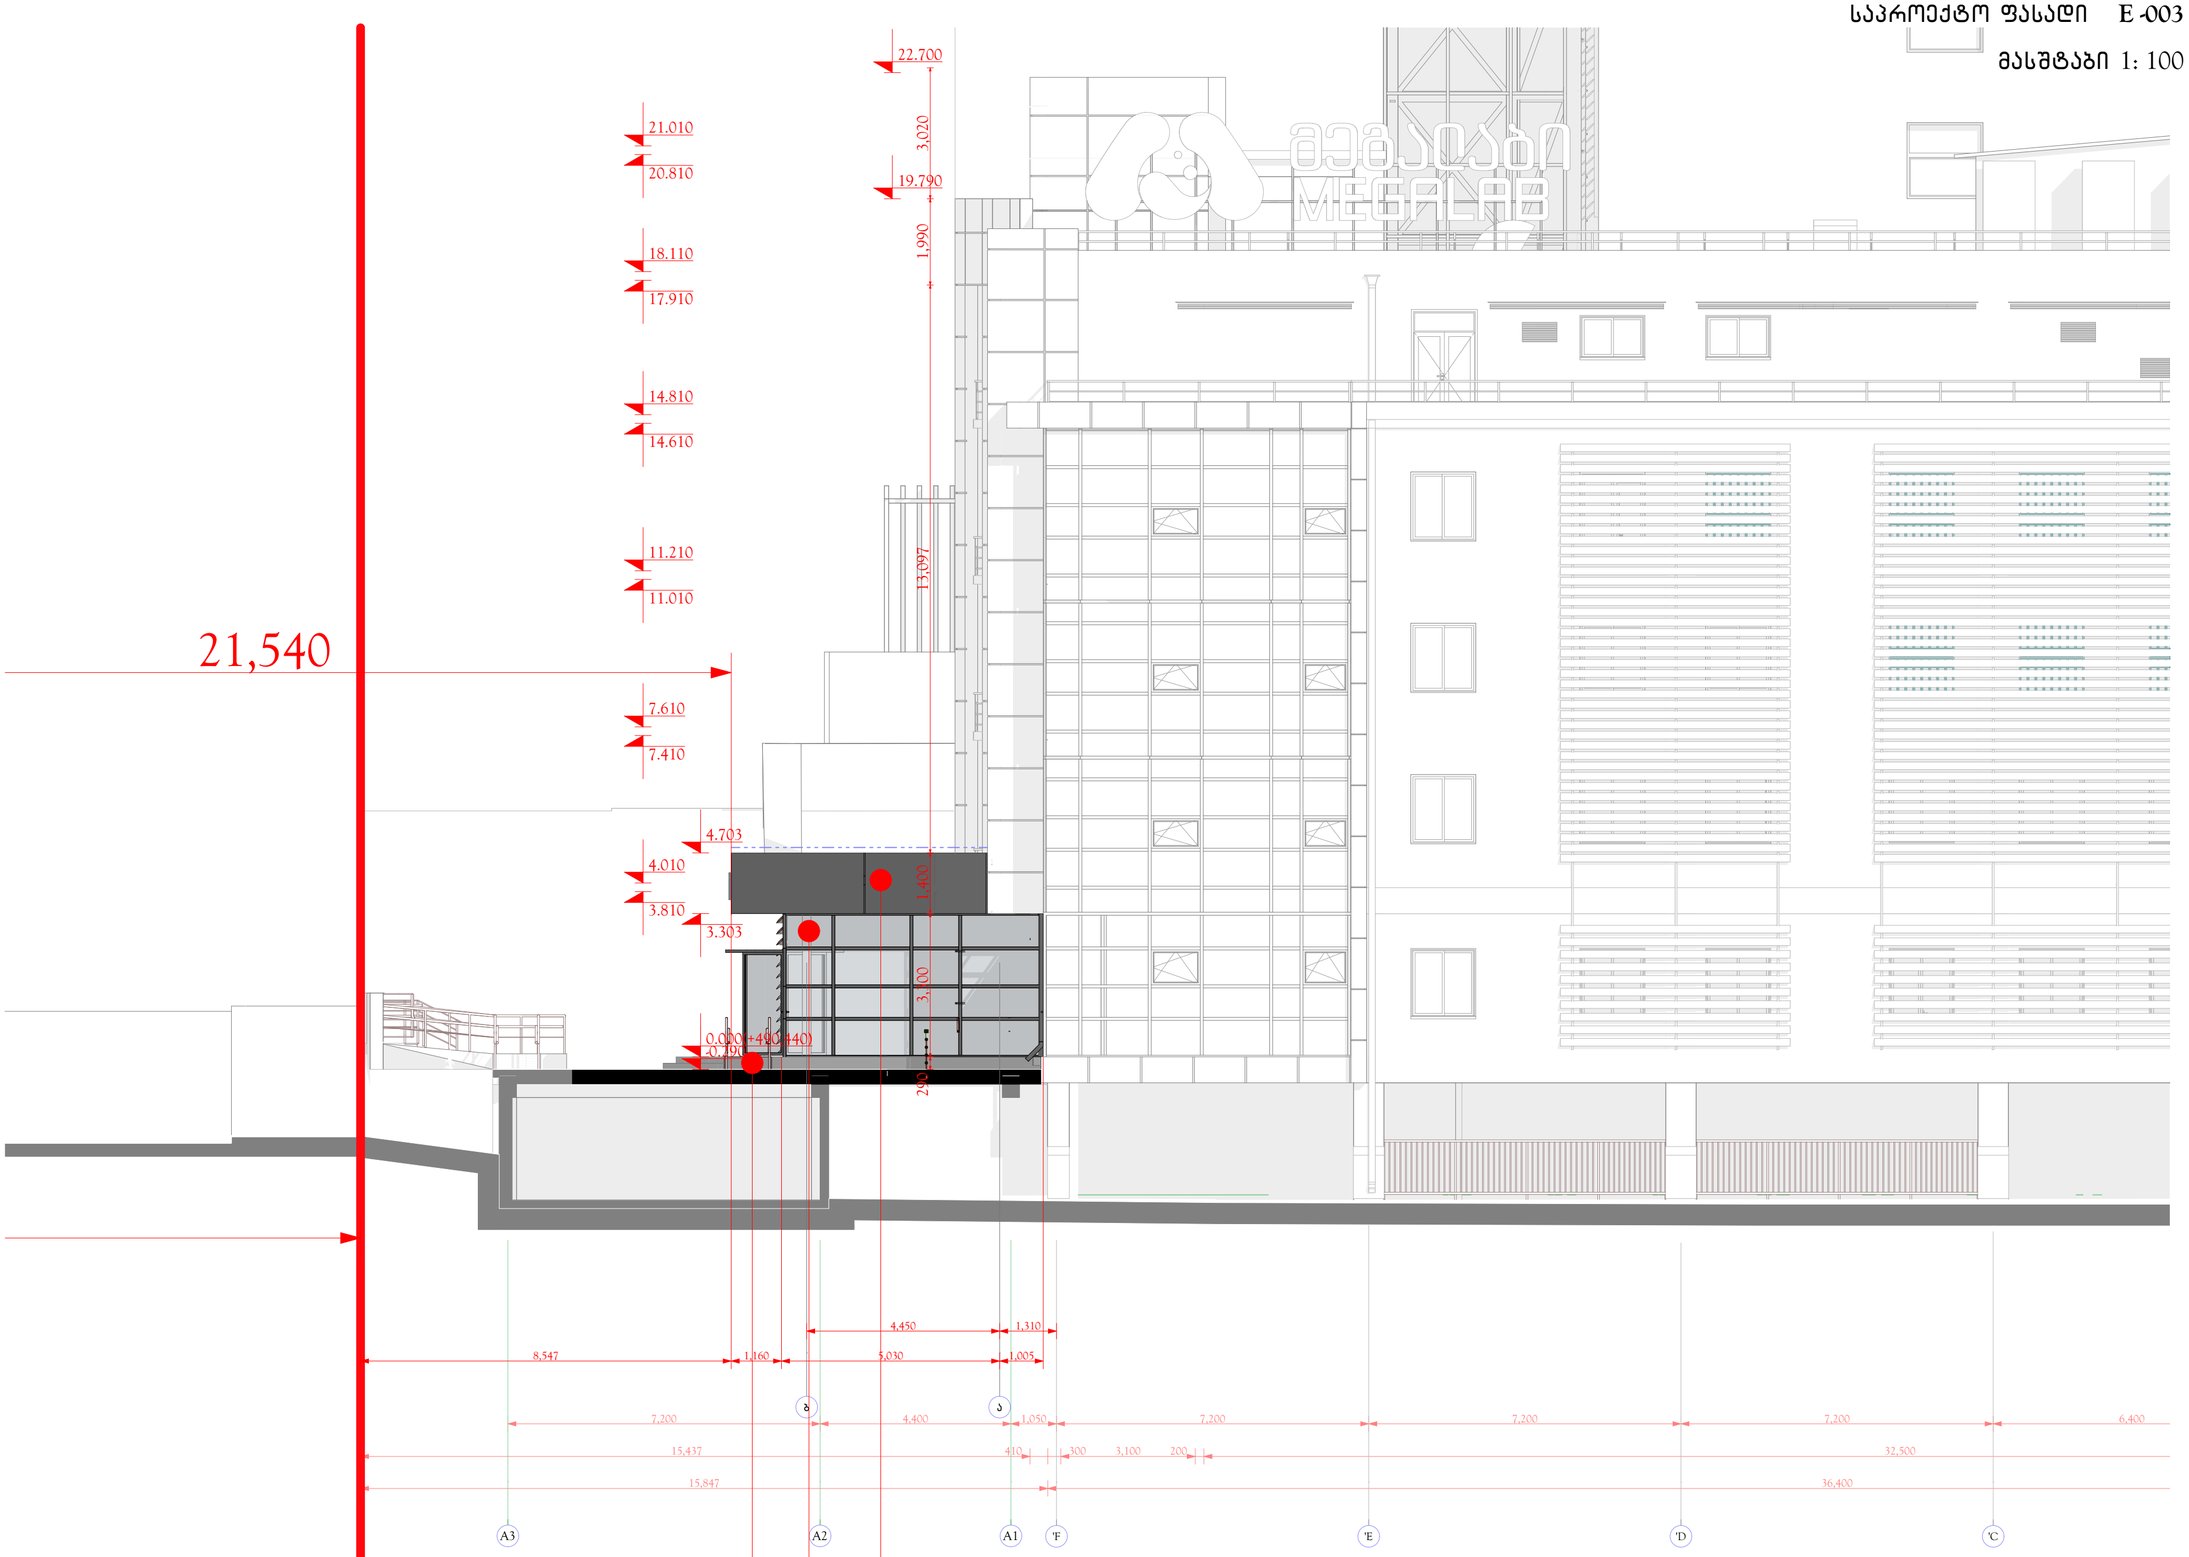

შშმ პირისთვის განსაზღვრული პანდუსი
მოაჯირი ალუმინის

ალუმინის ვიტრაჟები
ჩარჩო ანტრაციტისფერი. მინა გამჭვირვალე
(არსებულ ფასადზე გომოყენებული მასალის
იდენტური ფერის)

ალუმინის კომპოზიტური პანელი
მუქი სერი
(არსებულ ფასადზე გომოყენებული მასალის იდენტური ფერის)

ფორმატი PAPER SIZE	ხელშეკრ. № CONTRACT №	პროექტის № PROJECT №	ფაილის სახელი FILE NAME
A2	...	...	...

პირობითი აღნიშვნები LEGEND

შენიშვნები NOTES

1.
2.
3.
4.

სიტუაციური სქემა
KEY PLAN

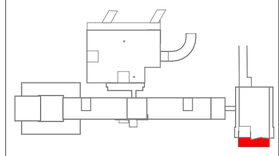

ს.ს. "მეგა-ლაბი"
თბილისი, კავთარაძის ქ. №23
ტელ.: 555 111 511
E-mail: kvashakadze@megalab.ge
www. megalab. ge

პროექტი PROJECT
მეგალაბის კორპუსის რეკონსტრუქცია, მიმდებარე ვესტიბიულის გაფართოება.
MegaLab Building reconstruction, extension

მისამართი ADDRESS
ქ. თბილისი, კავთარაძის ქუჩა № 23
Tbilisi, Kavtaradze street, 23

თანამდებობა Position	სახელი, გვარი Name, Surname	ხელმოწერა Signature
დირექტორი Director	ი. ბარნაბიშვილი I. Barnabishvili	
დირექტორი Director	ნ. ალექსიაძისი N. Aleksiadis	
პრ. მთ. არქიტექტორი Chief Architect of the Project	ნ. ალექსიაძისი N. Aleksiadis	
კონსტრუქტორი Constructor	დ. სანავა D. Canava	
მთ. ტექნოლოგი Chief Technologist	თ. ჯოჯუაჯიძე T. Jomarjidze	
შესრულა Performing work		
შეამოწმა Checked by		

APEX Studio 1

არქიტექტურული ნაწილი
ARCHITECTURE

მასშტ. SCALE	1:100	თარიღი DATE OF ISSUE	02.06.2017.

ნახაზი DRWG.
საპროექტო შესაბამი და დამატებითი ცვ

კორექტირება REVISIONS

№	კორექტ. REV.	თარიღი DATE
1		28.03.2019.
2		
3		

სტადია STAGE	ინდექსი INDEX	ფურც. PAGES
მუშა პროექტი Working Draft	A.00.12	A-

ფასადის ალუმინის ვიტრაჟის ტიპების სქემატური ნახაზები
მასშტაბი 1: 50

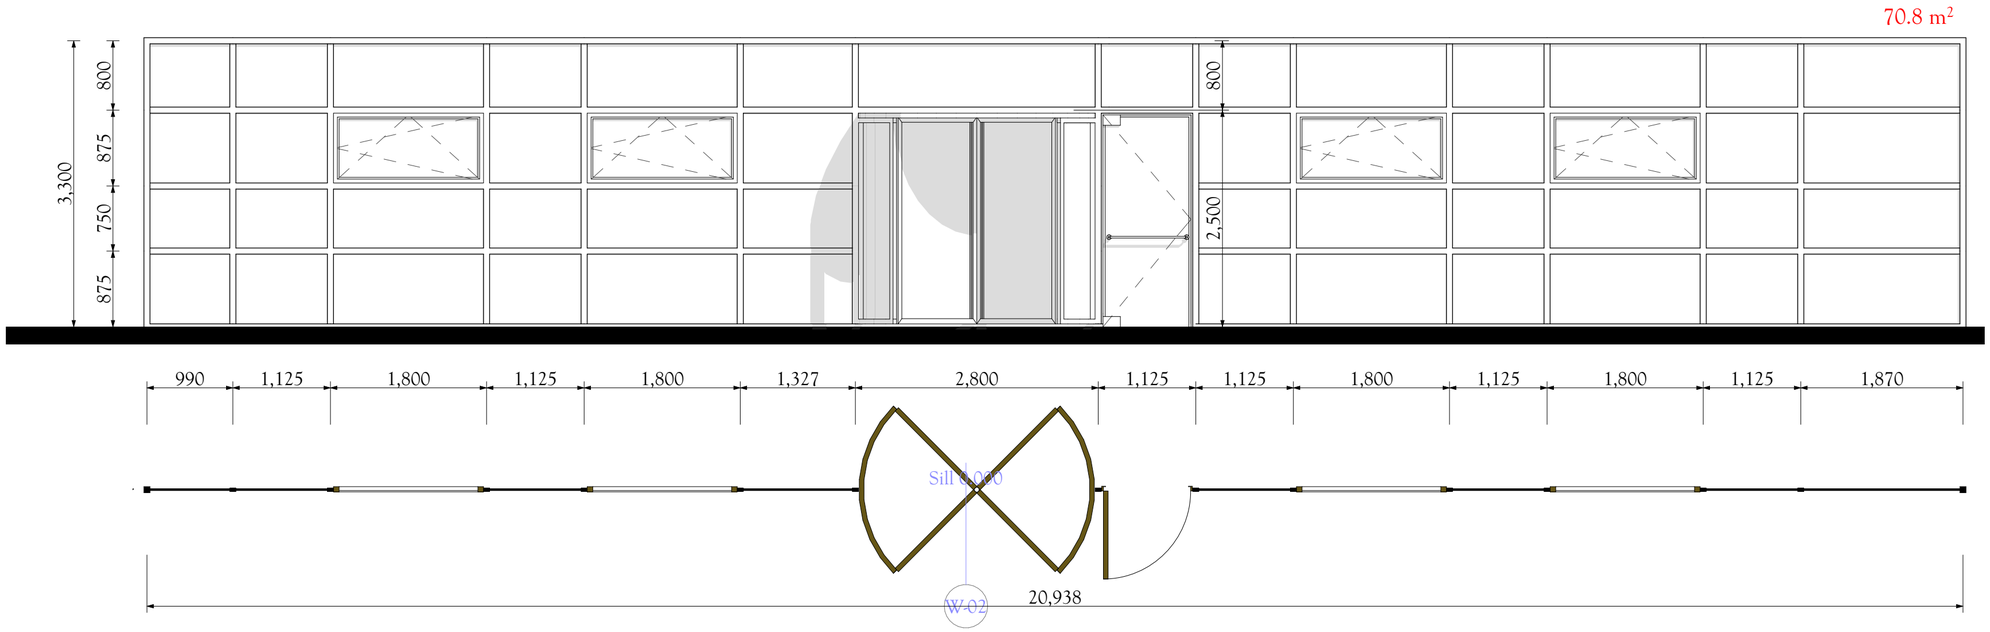

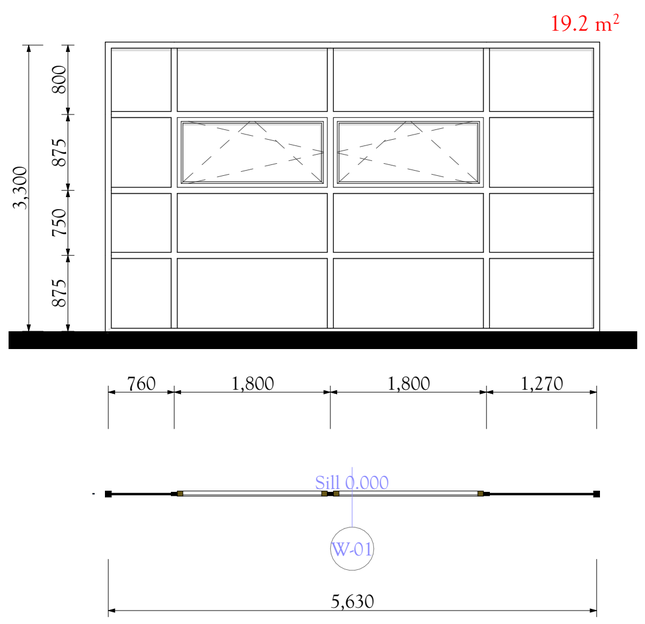

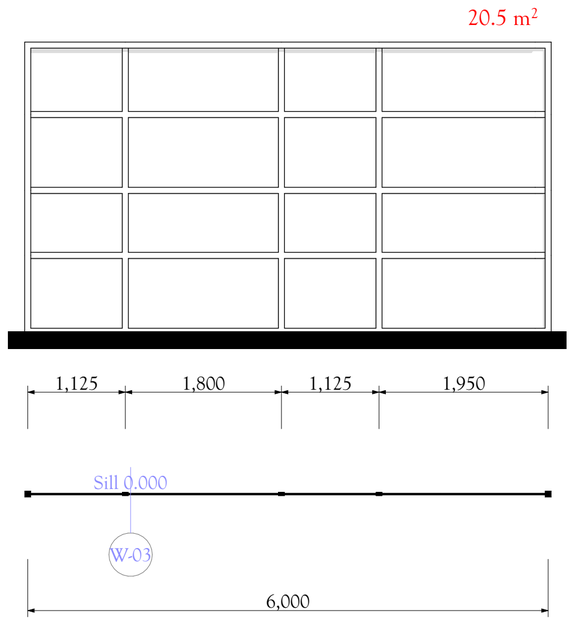

ფორმატი PAPER SIZE	ხელშეკრ. № CONTRACT №	პროექტის № PROJECT №	ფაილის სახელი FILE NAME
A2	...	...	...

პირობითი აღნიშვნები LEGEND

შენიშვნები NOTES

1.
2.
3.
4.

სიტუაციური სქემა KEY PLAN

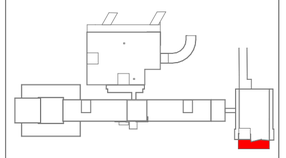

ს.ს. "მეგა-ლაბი"
თბილისი, კავთარაძის ქ. №23
ტელ: 555 111 511
E-mail: kvashakadze@megalab.ge
www. megalab. ge

პროექტი PROJECT
მეგალაბის კორპუსის რეკონსტრუქცია, მიმღებარა ვესტიბიულის ბუფეტორეება.
MegaLab Building reconstruction, extension

მისამართი ADDRESS
ქ. თბილისი, კავთარაძის ქუჩა № 23
Tbilisi, Kavtaradze street, 23

თანამდებობა Position	სახელი, გვარი Name, Surname	ხელმოწერა Signature
დირექტორი Director	ი. ბარნაბიშვილი I. Barnabishvili	
დირექტორი Director	ნ. ალექსიაძისი N. Aleksiadis	
პრ. მთ. არქიტექტორი Chief Architect of the Project	ნ. ალექსიაძისი N. Aleksiadis	
კონსტრუქტორი Constructor	დ. ცანავა D. Canava	
მთ. ტექნოლოგი Chief Technologist	თ. ჯოჯუაჯიძე T. Jomarjidze	
შესრულა Performing work		
შეამოწმა Checked by		

APEX Studio 1

არქიტექტურული ნაწილი
ARCHITECTURE

მასშ. SCALE	1:50	თარიღი DATE OF ISSUE	02.06.2017.

ნახაზი DRWG.
ელექტრონული ვერსიიდან ნაბეჭდი

კორექტირება REVISIONS		
№	კორექტ. REV.	თარიღი DATE
1		28.03.2019.
2		
3		

სტადია STAGE	ინდექსი INDEX	ფურც. PAGES
მუშა პროექტი Working Draft	A-00.20	A-

ალუმინის კომპოზიტური პანელისგან მოწყობილი ფასადის შუბლის დეტალები

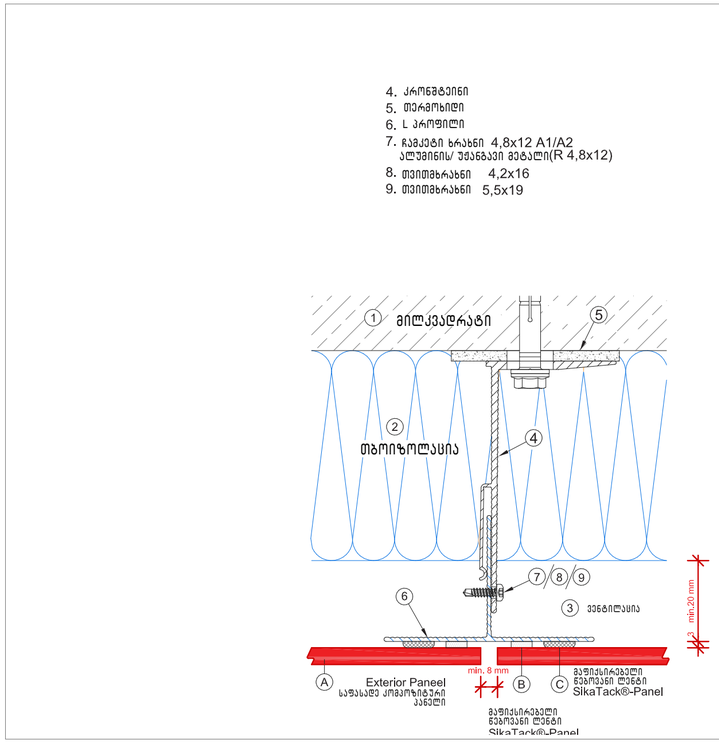

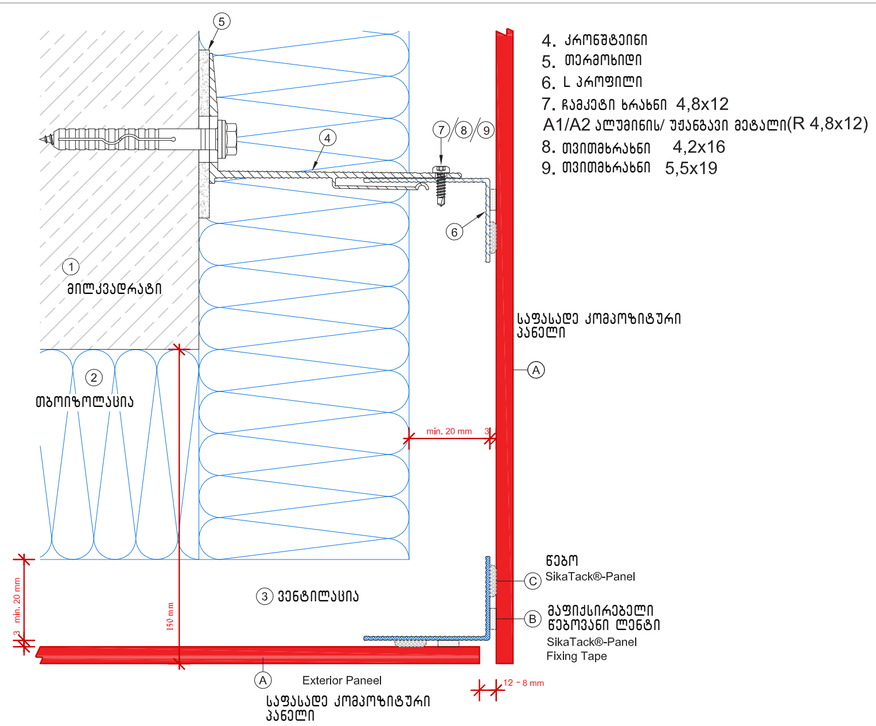

ალუმინის ჟალუზების მოწყობის დეტალები

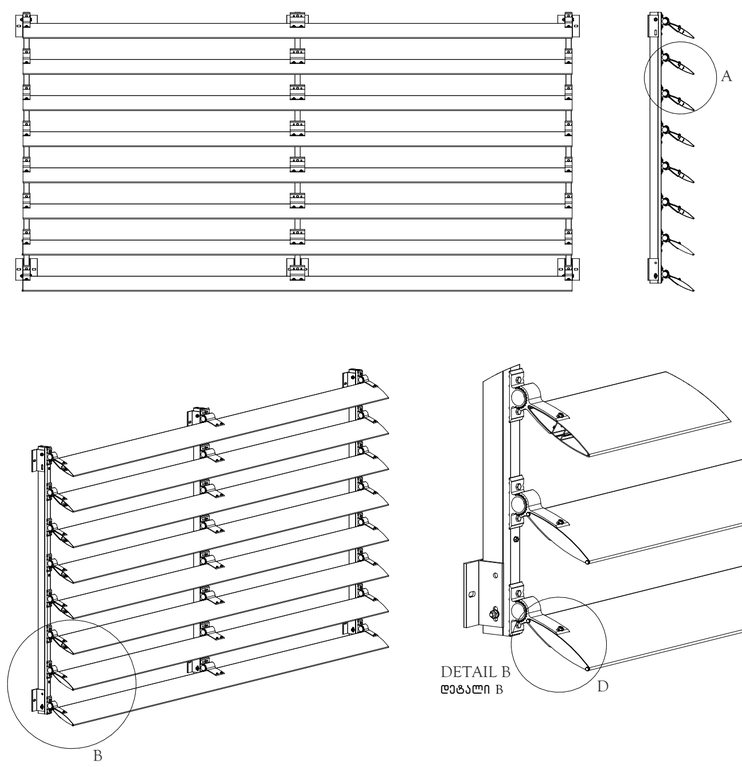

ფორმატი PAPER SIZE	ხელშეკრ. № CONTRACT №	პროექტის № PROJECT №	შაბლონის სახელი FILE NAME
A2	...	...	...

პირობითი აღნიშვნები LEGEND

შენიშვნები NOTES

1.
2.
3.
4.

სიტუაციური სქემა
KEY PLAN

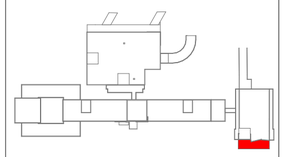

ს.ს. "მეგა-ლაბი"
თბილისი, კავთარაძის ქ. №23
ტელ.: 555 111 511
E-mail: kvashakadze@megalab.ge
www. megalab. ge

პროექტი PROJECT: მეგალაბის კორპუსის რეკონსტრუქცია, მიშენება, ვესტიბიულის გაფართოება.
MegaLab Building reconstruction, extension

მისამართი ADDRESS: ქ. თბილისი, კავთარაძის ქუჩა № 23
Tbilisi, Kavtaradze street, 23

თანამდებობა Position	სახელი, გვარი Name, Surname	ხელმოწერა Signature
დირექტორი Director	ი. ბარნაბიშვილი I. Barnabishvili	
დირექტორი Director	ნ. ალექსიაძის N. Aleksiadis	
არ. მთ. არქიტექტორი Chief Architect of the Project	ნ. ალექსიაძის N. Aleksiadis	
კონსტრუქტორი Constructor	დ. ცანავა D. Canava	
მთ. ტექნოლოგი Chief Technologist	თ. ჯოჯუაძიძე T. Jomarjidze	
შესრულა Performing work		
შეამოწმა Checked by		

APEX Studio 1

არქიტექტურული ნაწილი
ARCHITECTURE

მასშტ. SCALE	1:50	თარიღი DATE OF ISSUE	02.06.2017.

ნახაზი DRWG. ჯიპეგი ნახატები (10)

კორექტირება REVISIONS

№	კორექტ. REV.	თარიღი DATE
1		28.03.2019.
2		
3		

სტადია STAGE	ინდექსი INDEX	ფურც. PAGES
მუშა პროექტი Working Draft	A.00.21	A-