საგზაო მოძრაობის ორგანიზების დროებითი სქემა

	მისამართი:
ქ. თბილისი თბილისურაზ I ქუჩის მიმდებარედ (ს.კ. 01.10.08.006.642) საგზაო მოძრაობის ორგანიზების დროებითი სქემა. (ღობის მონტაჟი-დემონტაჟი)	
თარიღი: 2022 წელი	მასშტაბი: პირობითი
დამკვეთი:	შპს "ნს სტუდიო"

შ.პ.ს "STS"
(Smart Transportation Solutions)
ტელ: 577 15-55-75

შეასრულა: ნიკა სიდამონიძე
ტელ: 598-77-88-48
შეამოწმა: ვახტანგ თავდიშვილი
ტელ: 551-14-14-84

საგზაო მოძრაობის ორგანიზაციის ტექნიკური საშუალებები

	1.26 -5ც
	შუქ. ტ7-2ც
	3.10 - 2ც
	3.20 - 2ც
	3.21 - 2ც
20	3.24 - 2ც
40	3.24 - 3ც
	3.25 - 2ც
	5.19.1 - 4ც
	5.19.2 - 4ც
35	8.2.1 - 2ც

პირობითი აღნიშვნები

ქვეითთა მოძრაობის მიმართულება

სამშენებლო ტექნიკის მოძრაობის მიმართულება

ღობეები

მცველობე 1 ადამიანი

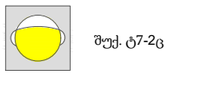

SMART TRANSPORTATION SOLUTIONS

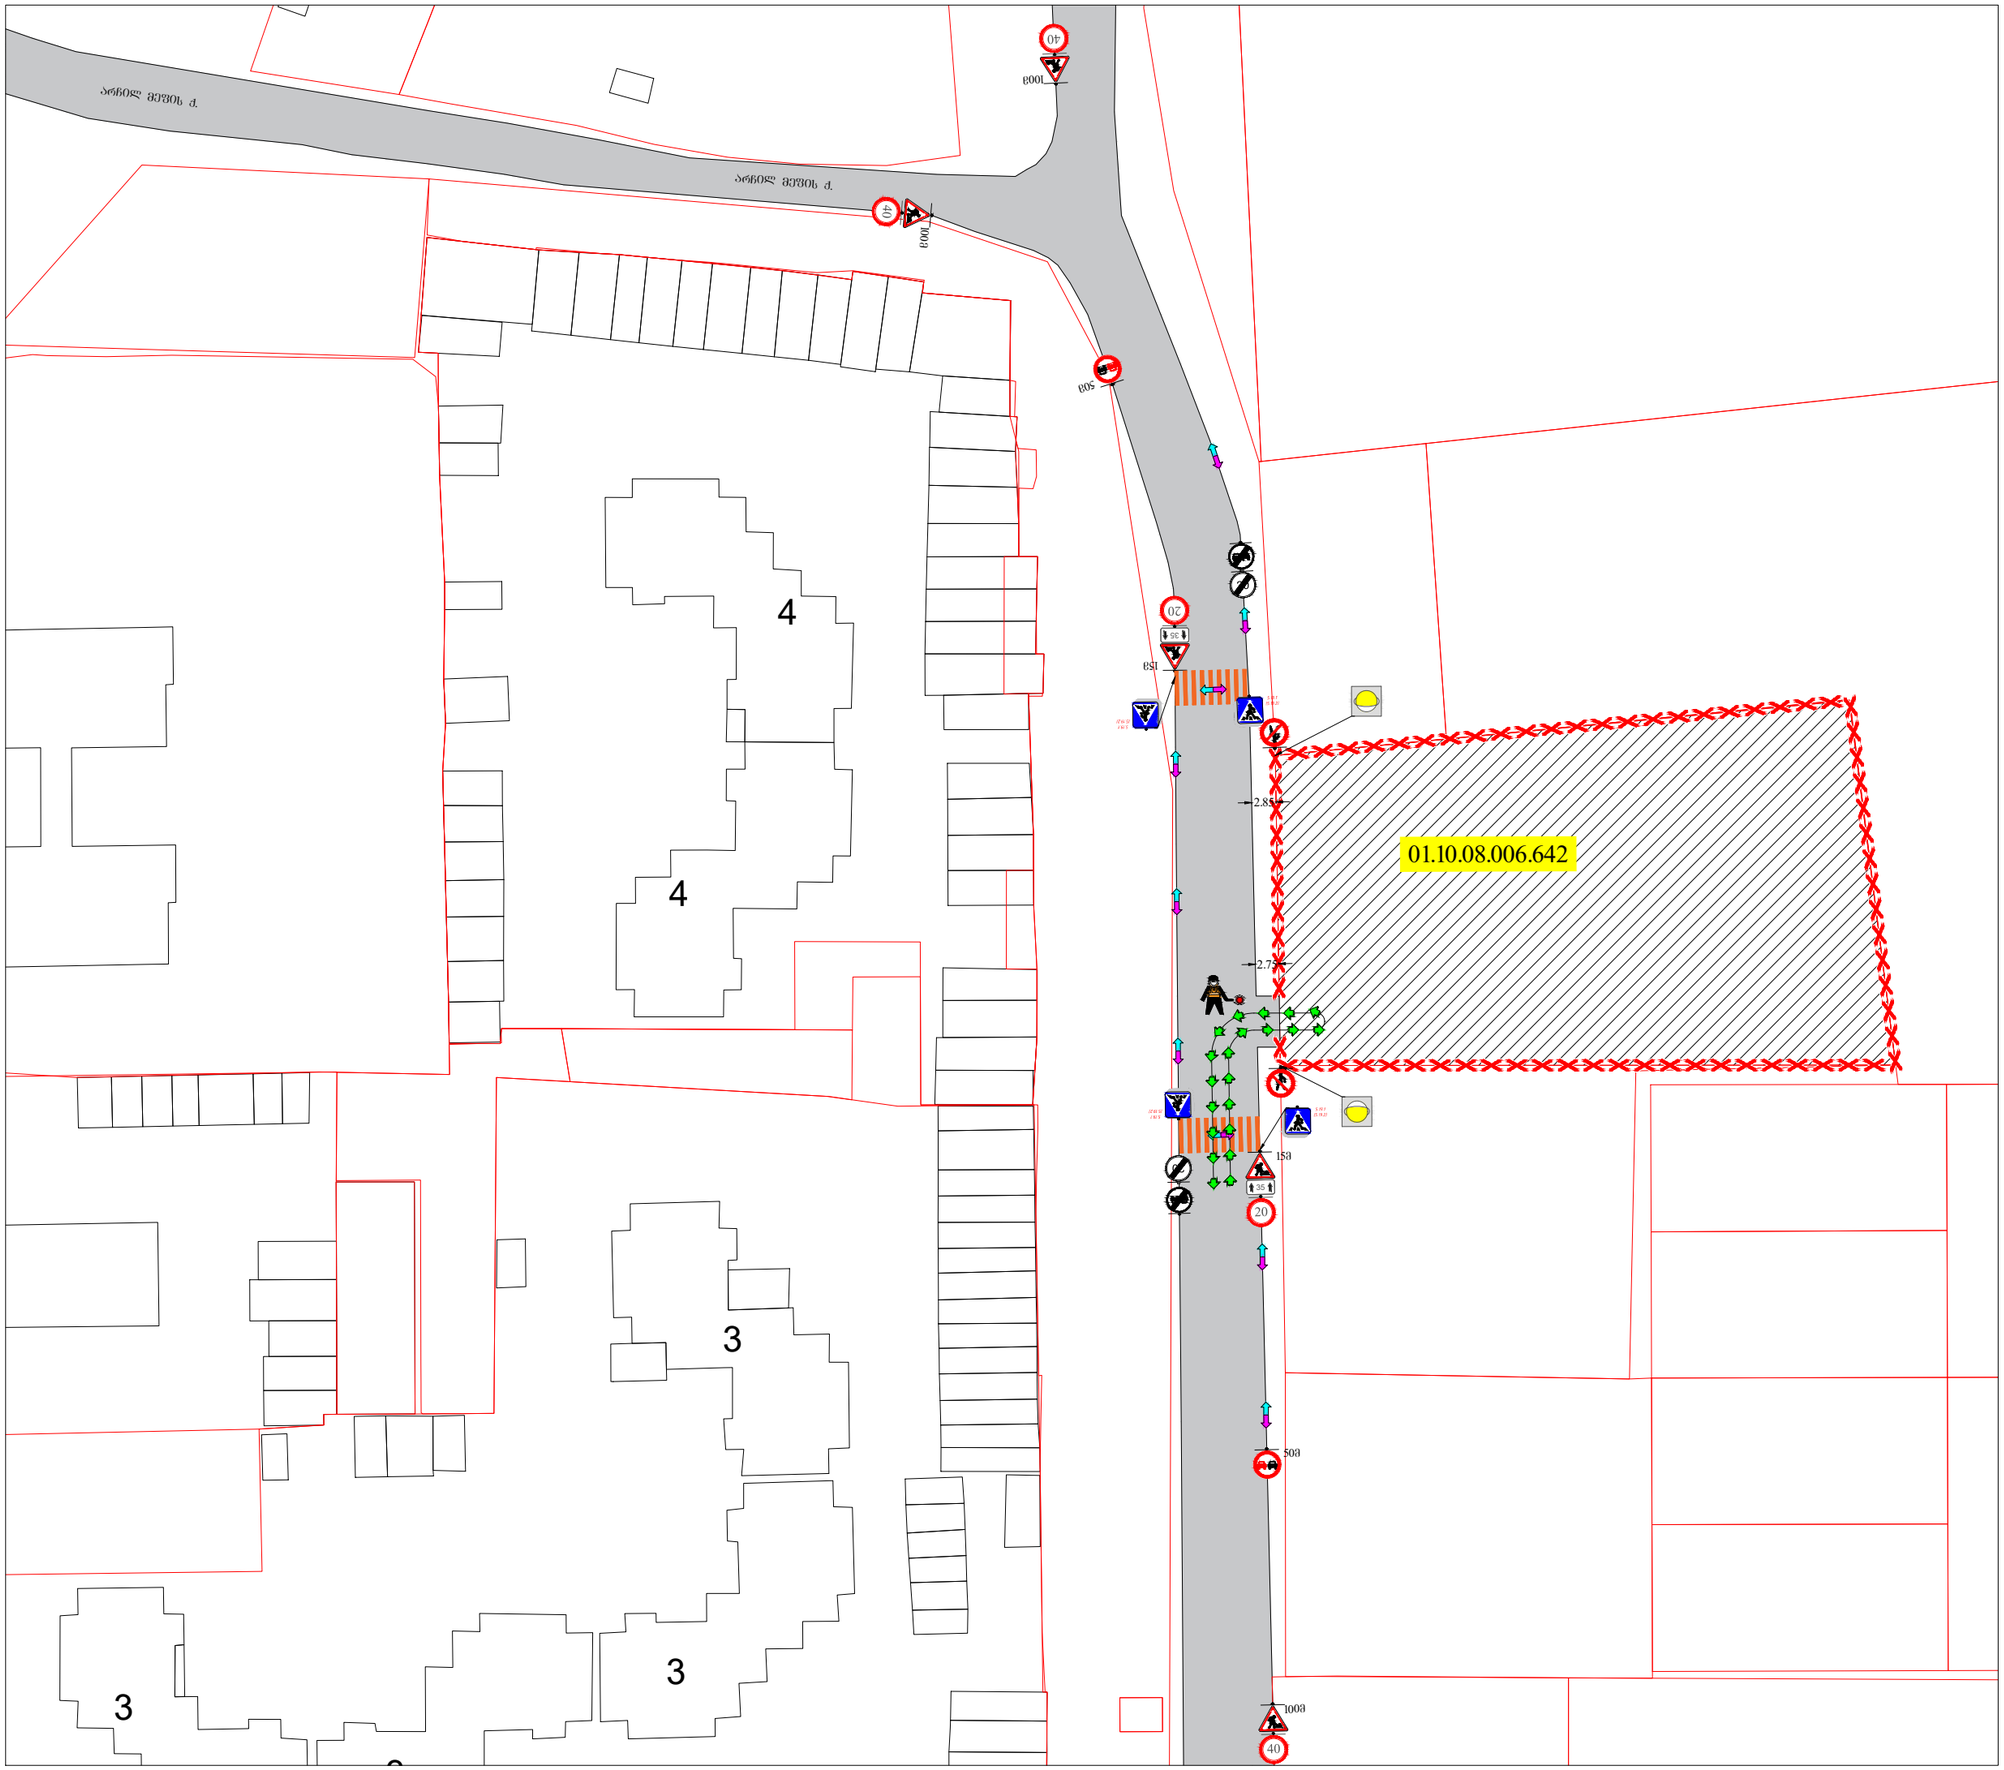

საგზაო მოძრაობის ორგანიზების დროებითი სქემა

მისამართი:

ქ. თბილისი თბილუშურას I ქუჩის მიმდებარედ
(ს.კ. 01.10.08.006.642)
საგზაო მოძრაობის ორგანიზების დროებითი სქემა.
(მშენებლობის პერიოდი)

თარიღი: 2022 წელი	მასშტაბი: პირობითი
დამკვეთი:	შპს "ნს სტუდიო"

შპს "STS"
(Smart Transportation Solutions)
ტელ: 577 15-55-75

შეასრულა: ნიკა სიდამონიძე
ტელ: 598-77-88-48
შეამოწმა: ვახტანგ თავდიშვილი
ტელ: 551-14-14-84

საგზაო მოძრაობის ორგანიზაციის ტექნიკური საშუალებები

- 1.26 -5ც
- 3.20 -2ც
- 3.21 - 2ც
- 20 — 3.24 - 2ც
- 40 — 3.24 - 3ც
- 3.25 - 2ც
- 5.19.1 - 2ც
- 5.19.2 - 2ც
- 35 — 8.2.1 - 2ც
- შუქ. ტ7-2ც

პირობითი აღნიშვნები

ქვეითთა მოძრაობის მიმართულება

სამშენებლო ტექნიკის მოძრაობის მიმართულება

მცველიანი 1 ადამიანი

სამშენებლო ღობის კვეთი.

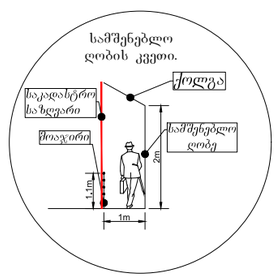

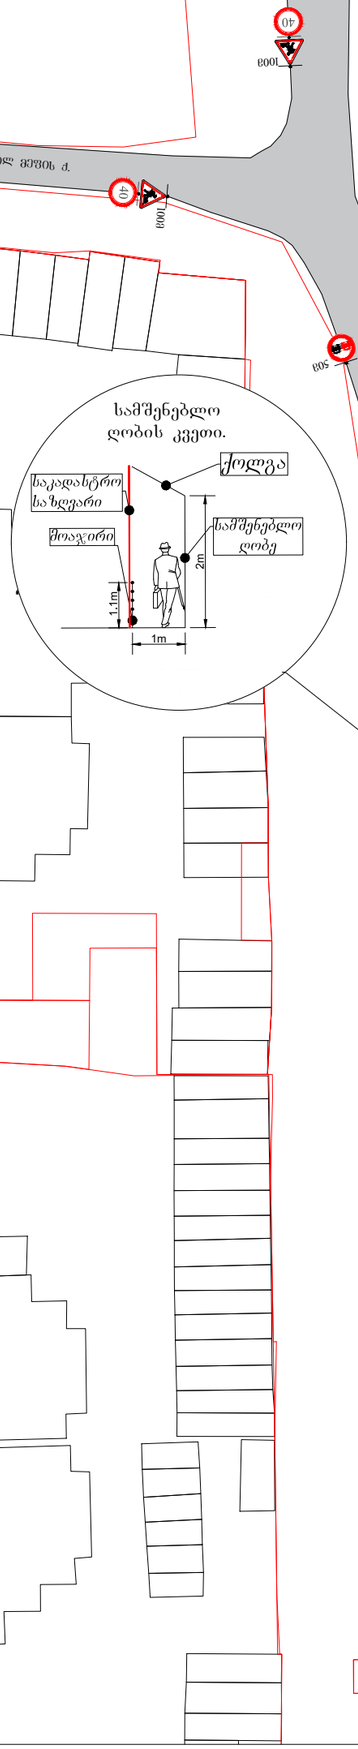

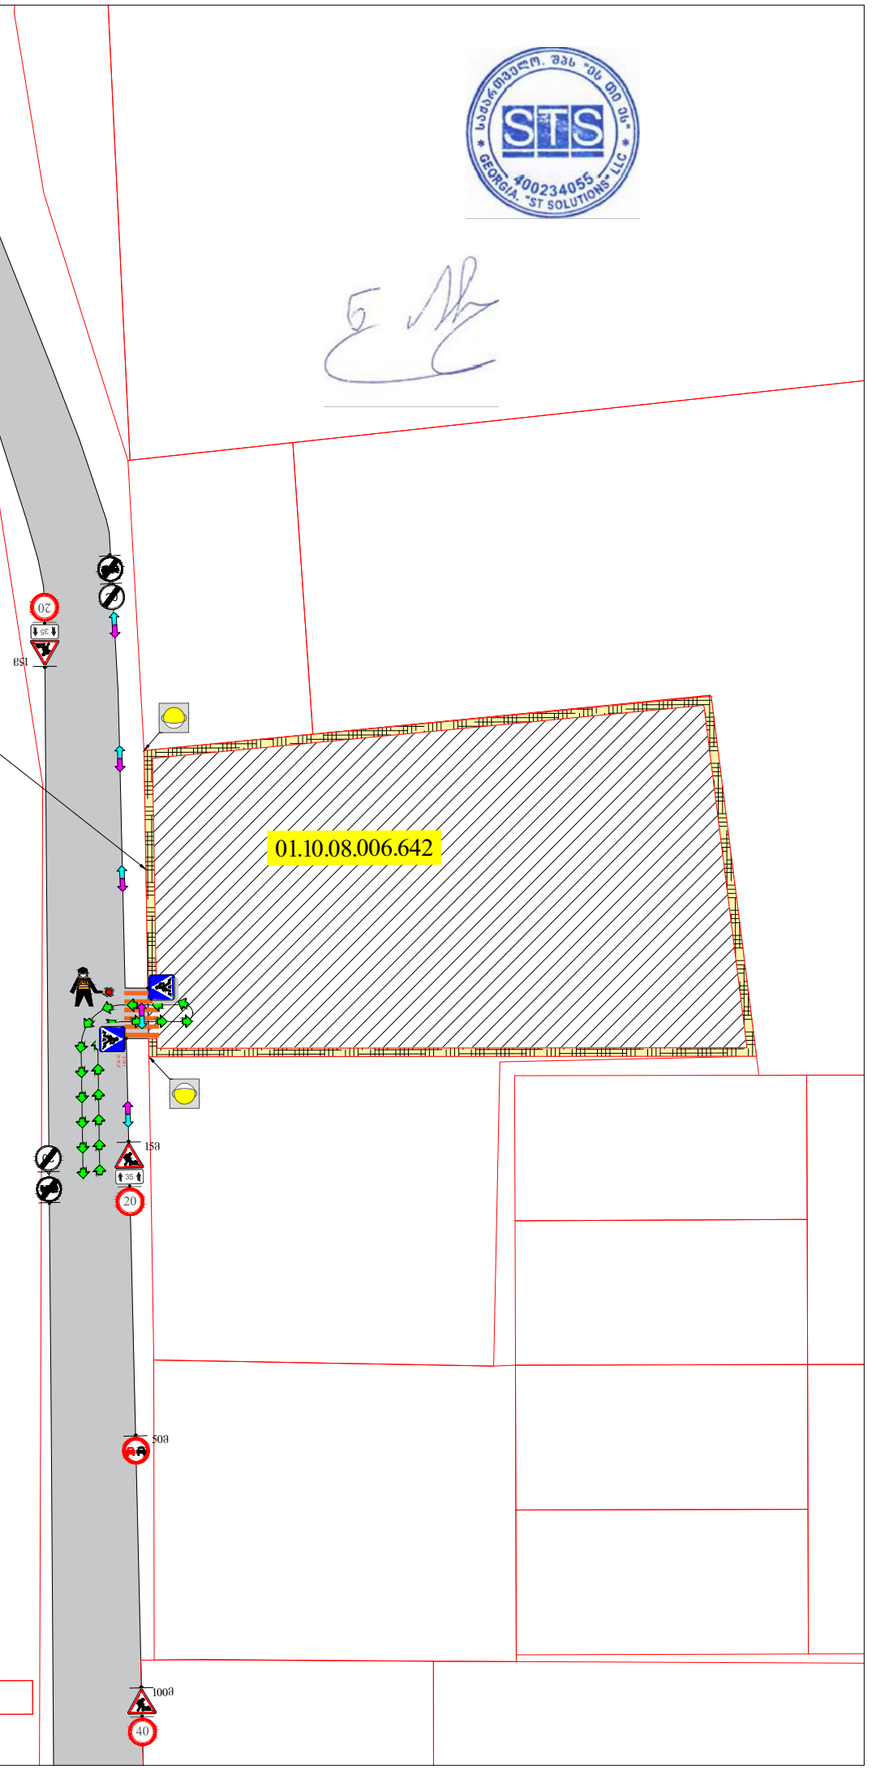

SMART TRANSPORTATION SOLUTIONS

საგზაო მოძრაობის ორგანიზების დროებითი სქემა

მისამართი:

ქ. თბილისი თბილმურავზე I ქუჩის მიმდებარედ
(ს.კ. 01.10.08.006.642)
საგზაო მოძრაობის ორგანიზების დროებითი სქემა.
(შესახვევი-გამოსახვევის მოწყობა)

თარიღი: 2022 წელი	მასშტაბი: პირობითი
დამკვეთი:	შპს "ნს სტუდიო"

შპს "STS"
(Smart Transportation Solutions)
ტელ: 577 15-55-75

შეასრულა: ნიკა სიდამონიძე
ტელ: 598-77-88-48

შეამოწმა: ვახტანგ თავდიშვილი
ტელ: 551-14-14-84

საგზაო მოძრაობის ორგანიზაციის ტექნიკური საშუალებები

1.21.2-1₆	3.25 - 2₆
1.21.3- 1₆	4.2.1 -1₆
1.26 -4₆	4.2.2 -1₆
2.5-1₆	5.19.1 - 4₆
2.6-1₆	5.19.2 - 4₆
3.10 - 2₆	8.2.1 - 2₆
3.20 - 2₆	შქ. ტ7-2₆
3.21 - 2₆	
3.24 - 2₆	
3.24 - 2₆	

პირობითი აღნიშვნები

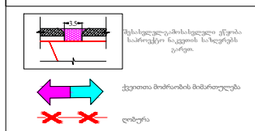

ტექნიკის მოძრაობის მიმართულება

ღობეს

შენიშვნა:

დროებითი სქემა შედგენილია "ᲡᲜᲘᲛ 218.6.014-2014" და საქართველოს კანონის საგზაო მოძრაობის შესახებ მოთხოვნების შესაბამისად

1. გაგანგრძობადებული ზოლის სიგრძე შეადგენს 100 მეტრს.
2. პუნქტირული ზოლის სიგრძე შეადგენს 15 მეტრს.
3. საგანაო ნაწილის დახაზული ზოლის სიგანის 0.5 მ და ნაკადის სიჩქარის 20 კმ/სთ შესაბამისად განლაგების ზოლის სიგრძე შესაბამისი საანგარიშო უსაფრთხოების მიხედვით შეადგენს 5 მ-ს.
4. შუნქციური ზოლის სიგრძე შეადგენს 35 მ-ს.
5. ნახაზზე ნაჩვენებია დროებითი საგზაო ნიშნები.
6. სქემაზე დატანილია დროებითი საგზაო მოწყობილობები.
7. ქვეითთა ნაკადი მოძრაობს სამეძავითა ვარიანტის ზოლის მოპირდაპირე მხარეს.

SMART TRANSPORTATION SOLUTIONS

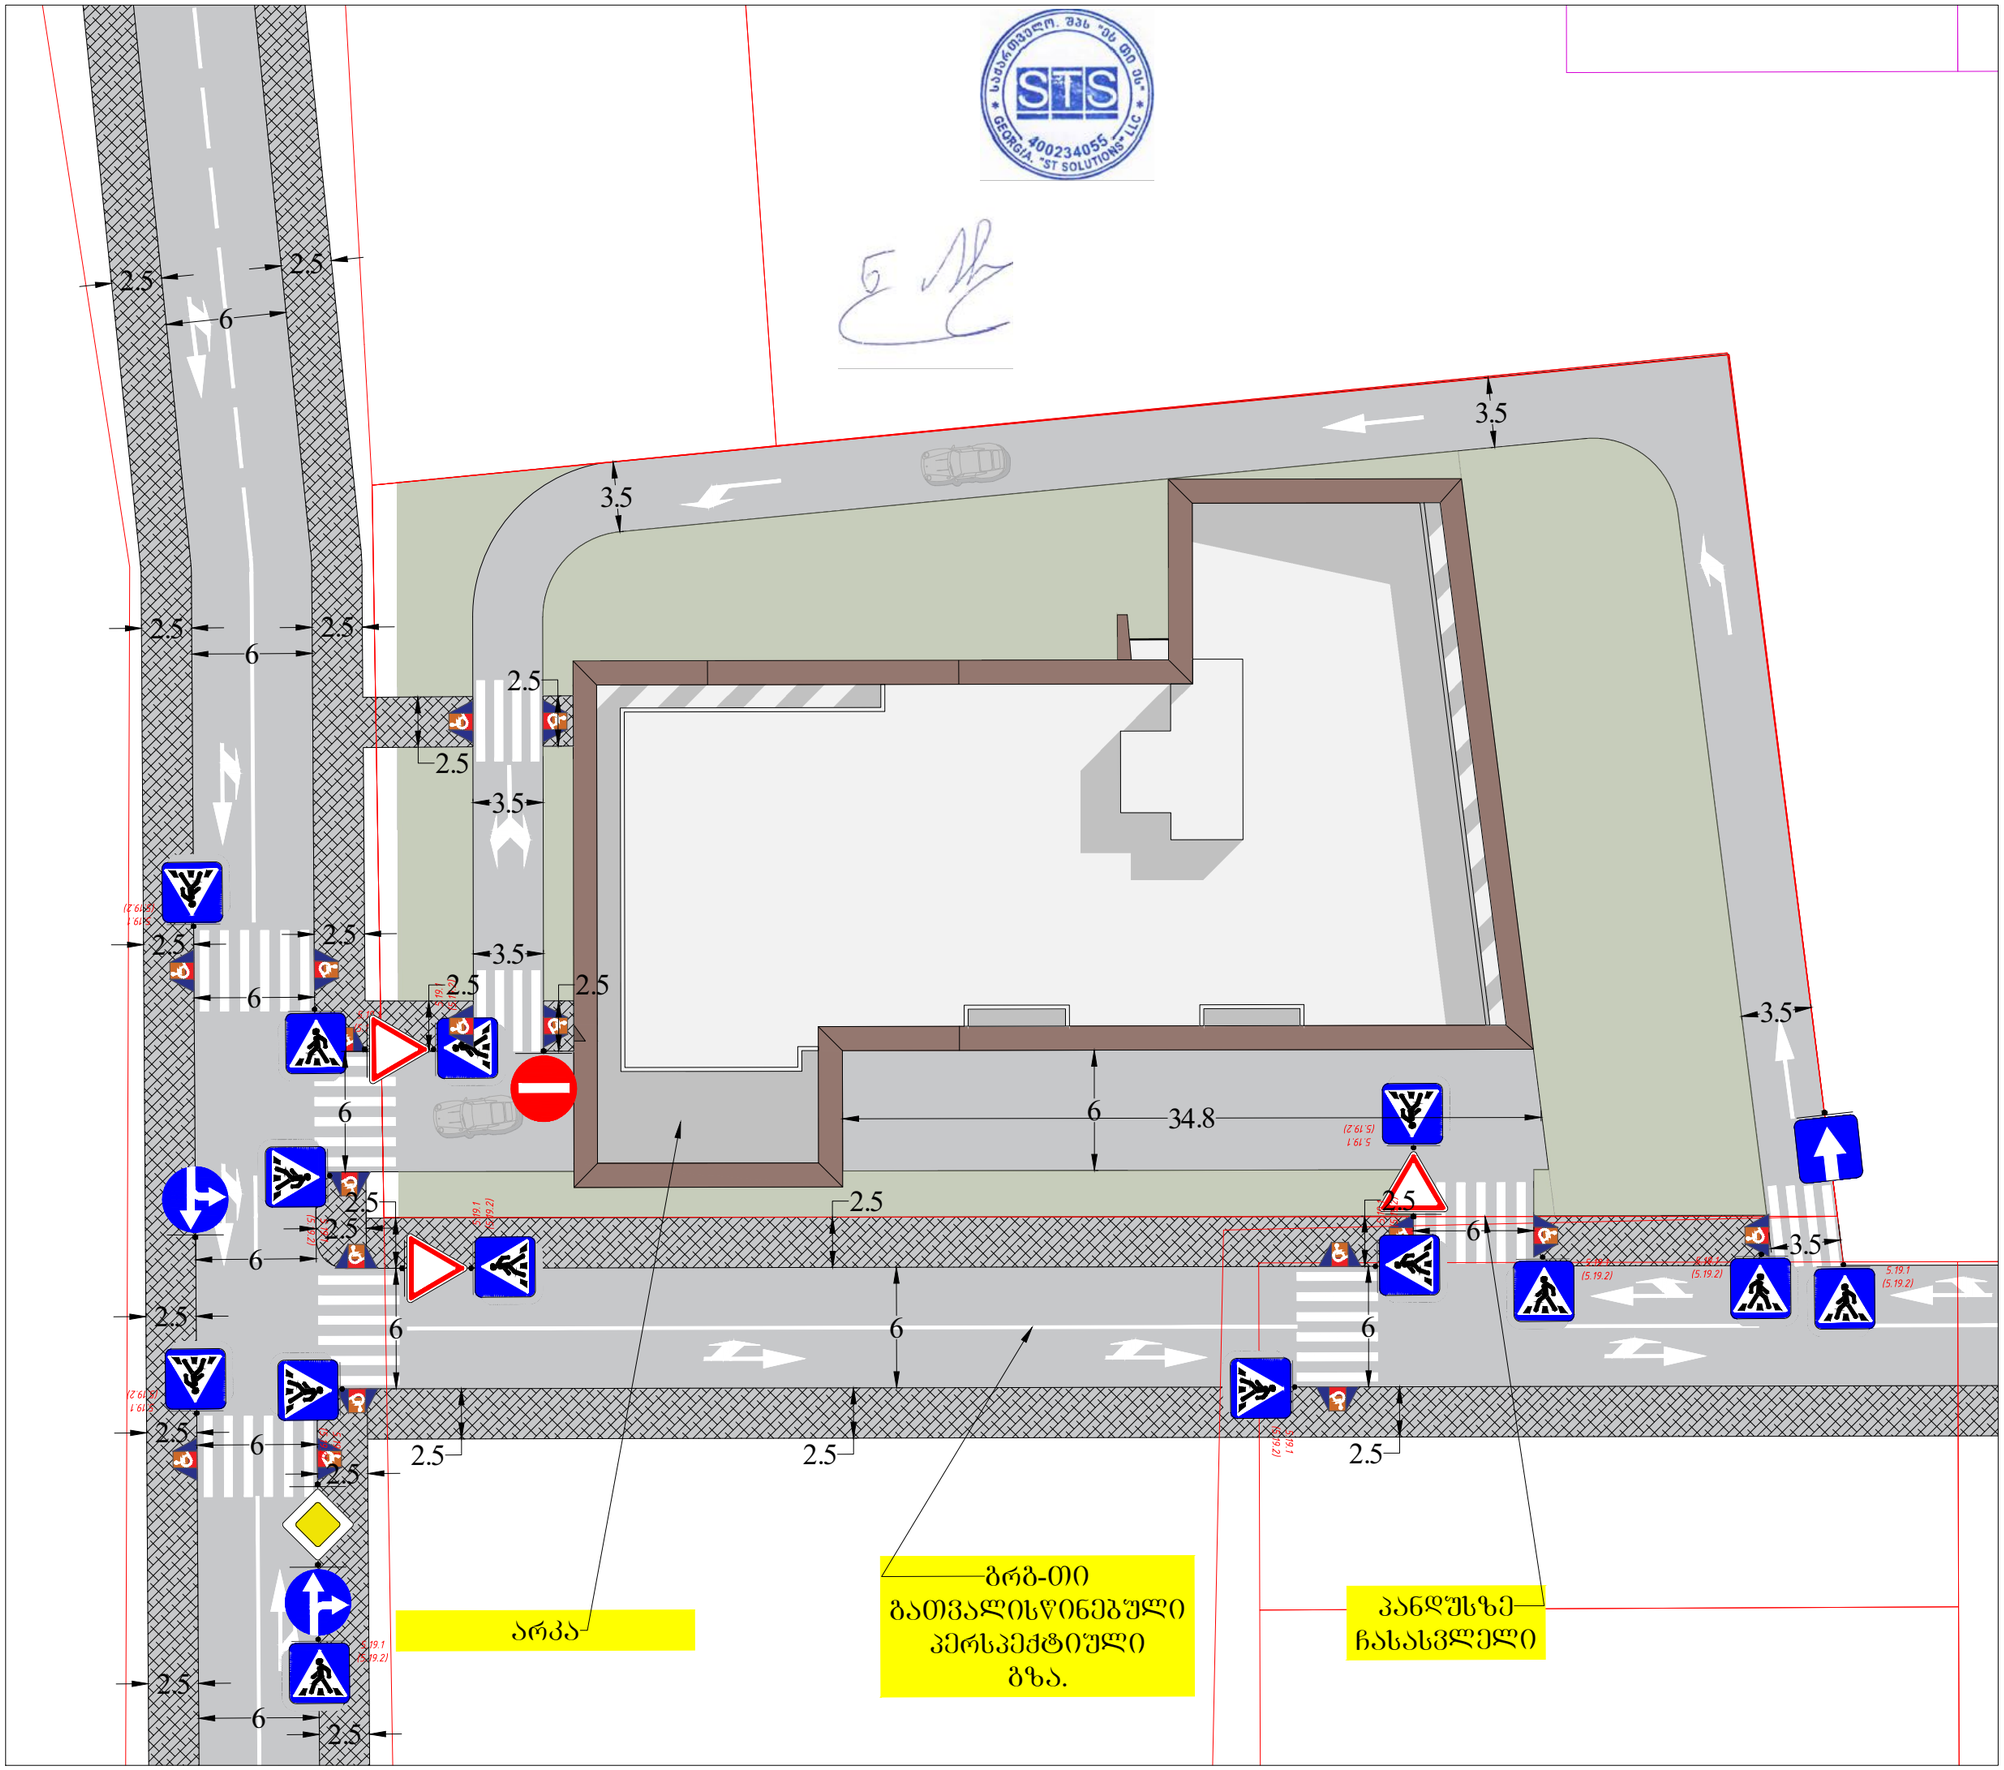

საგზაო მოძრაობის ორგანიზების სქემა

მისამართი:

ქ. თბილისი თეთნულის I ქუჩის მიმდებარედ
(ს.კ. 01.10.08.006.642)
საგზაო მოძრაობის ორგანიზების სქემა.

თარიღი: 2022 წელი

მასშტაბი: პირობითი

დამკვეთი: შპს "ნს სტუდიო"

შ.პ.ს "STS"
(Smart Transportation Solutions)
ტელ: 577 15-55-75

შეასრულა: ნიკა სიდამონიძე
ტელ: 598-77-88-48

შეამოწმა: ვახტანგ თავდიშვილი
ტელ: 551-14-14-84

საგზაო მოძრაობის ორგანიზაციის ტექნიკური საშუალებები

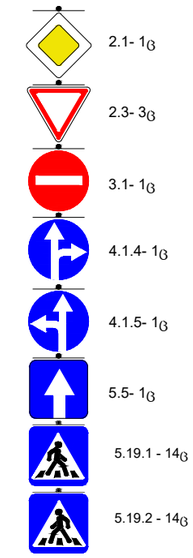

პირობითი აღნიშვნები

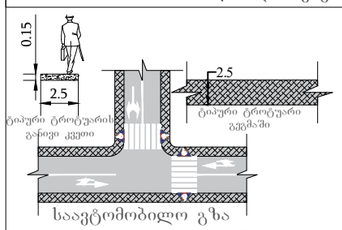

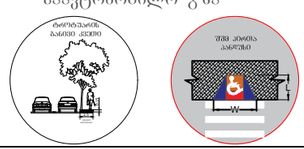

შენიშვნა:
პანდუსის პარამეტრები განისაზღვრება 41-ე დადგენილების ქვეთავი 406 -ის მიხედვით.

SMART TRANSPORTATION SOLUTIONS