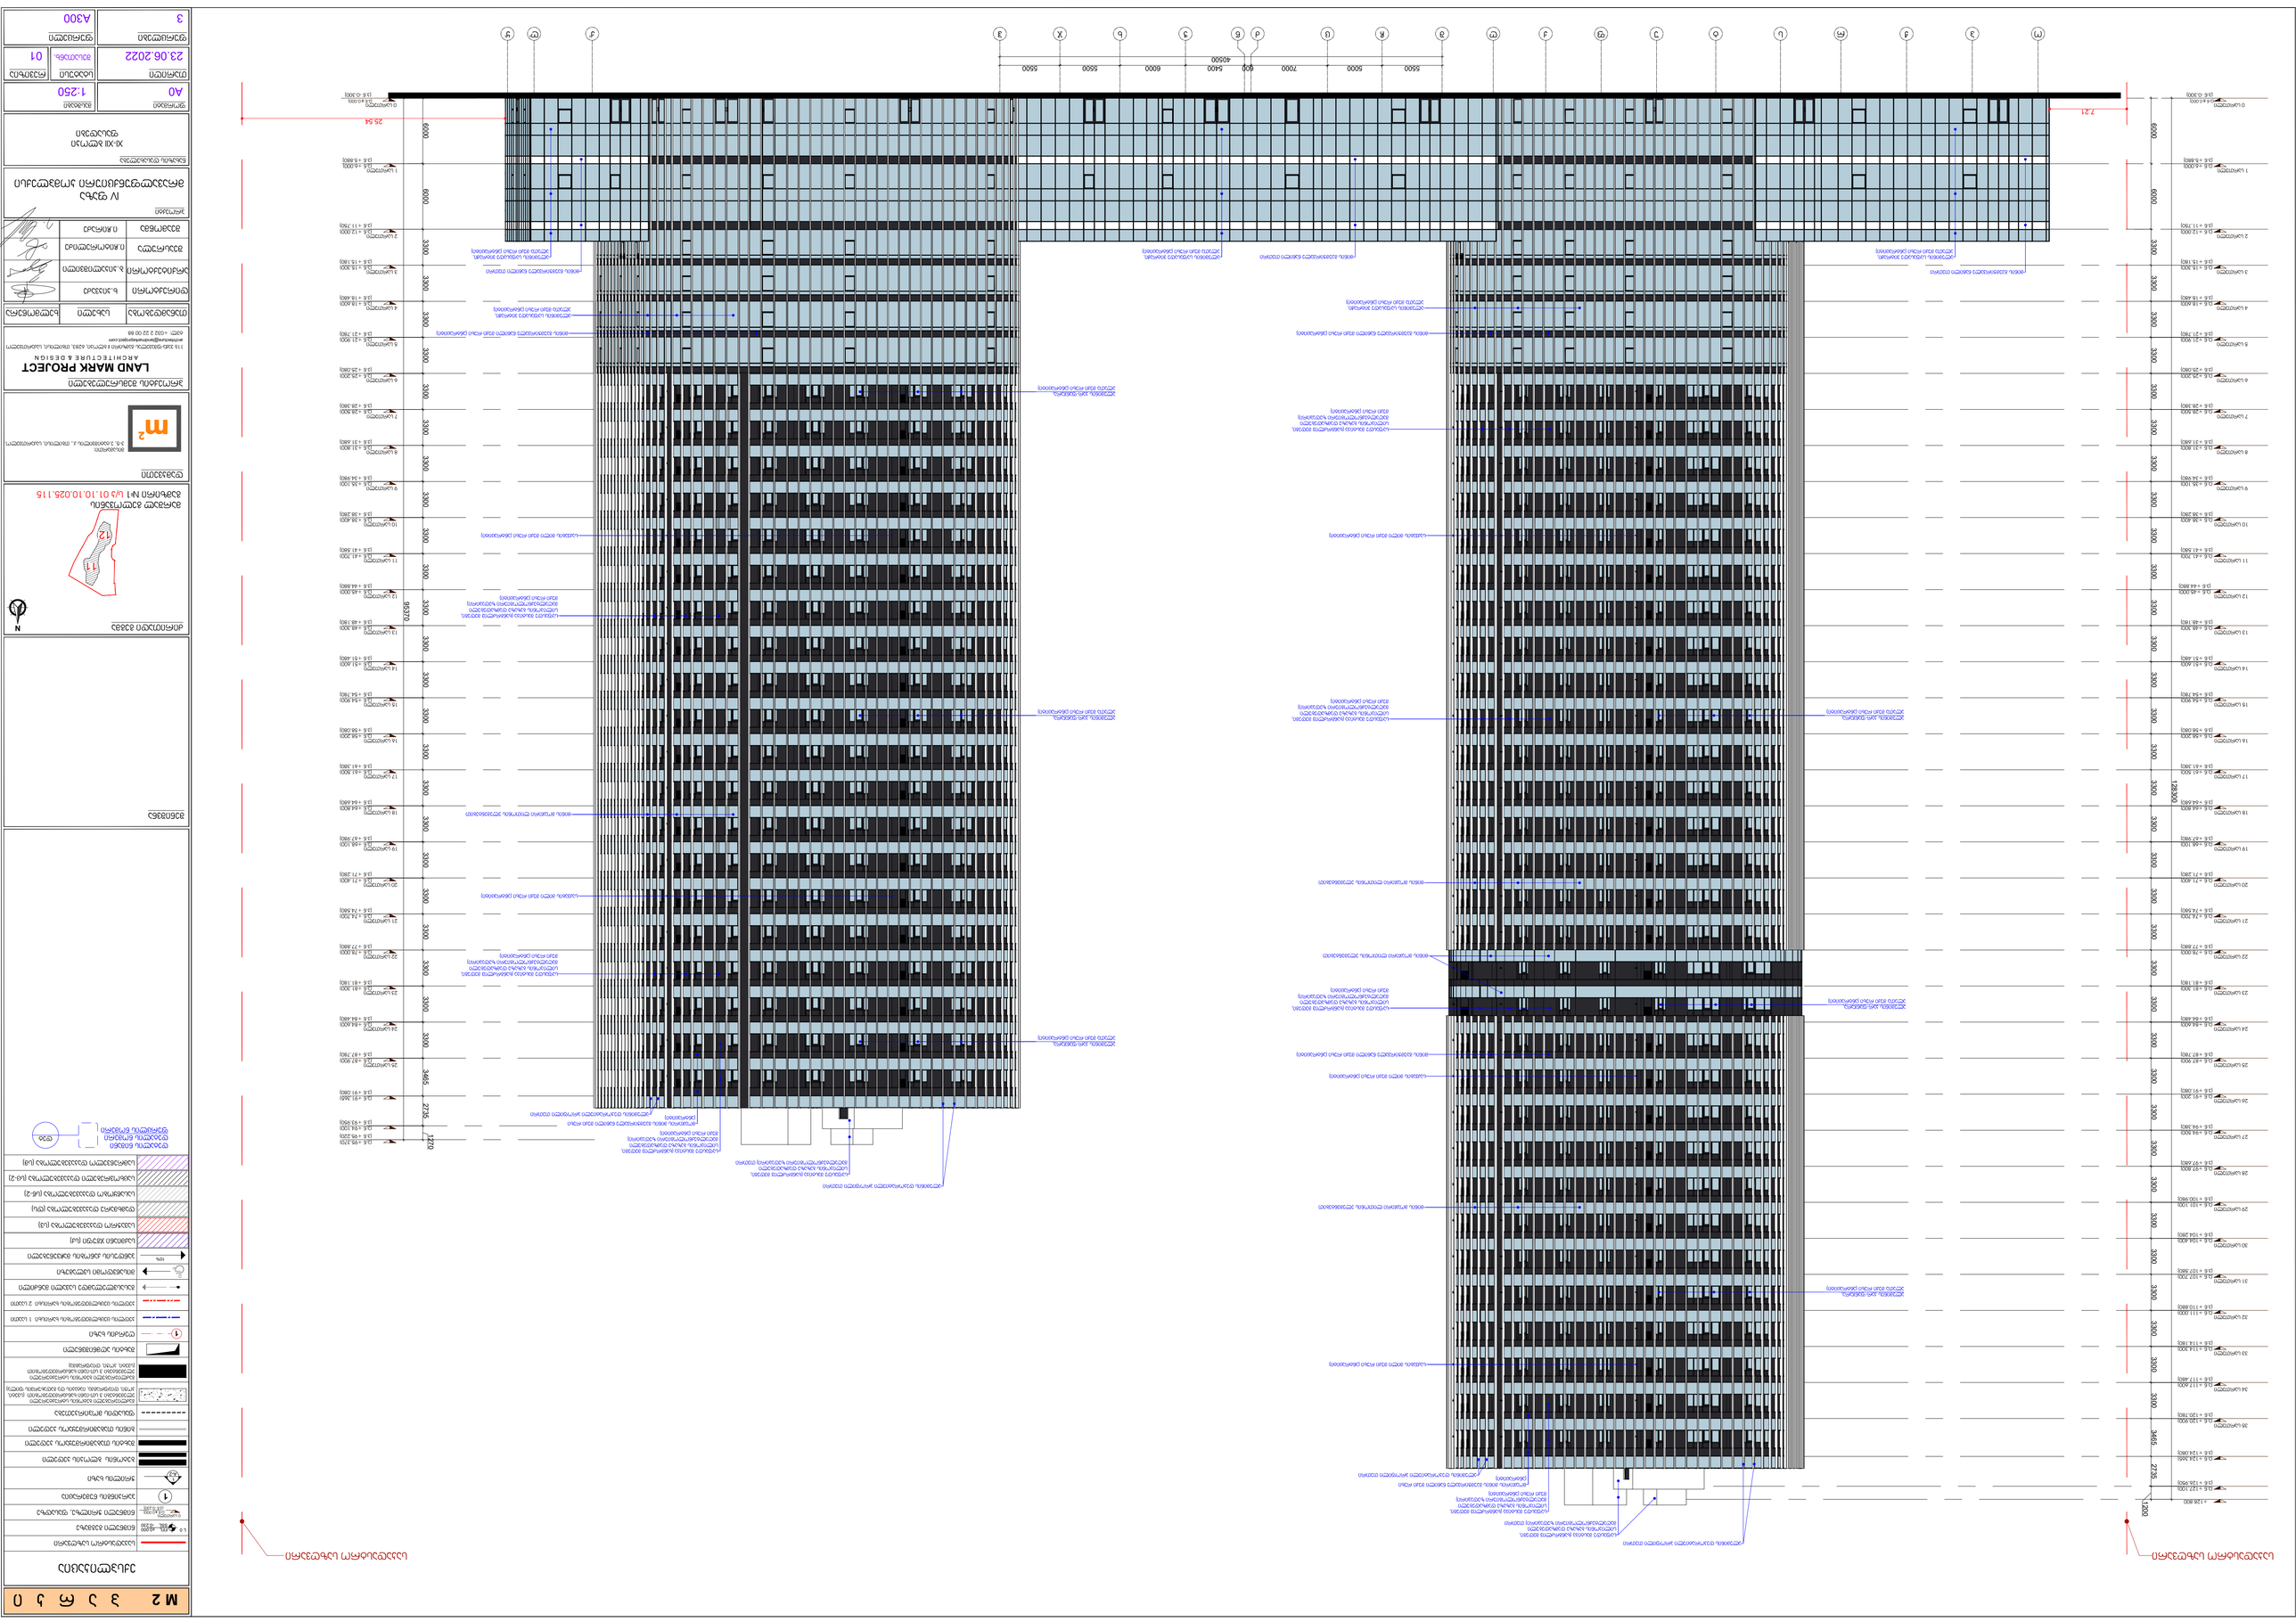
M2 3 2 1 0
ДЕТАЛЬНЫЙ ЧЕРТЕЖ
ОБЩИЙ ВИД ФАСАДА
ВИД ФАСАДА
ВИД ФАСАДА



M2 პარკი

ექსპლიკაცია

	საკადასტრო საზღვარი
L 0 FFL ±0.000 SSL -0.230	ნიშნული გეგმაზე
0 სართული (ა.6 ±0.000) (ა.6 -0.230)	ნიშნული ჭრილზე, ფასადზე
1	ჰარკინგის ნუმერაცია
1 A-2	ჭრილის ხაზი
	ბეტონის ბლოკის კედელი
	შახტის თაბაშირმუყაოს კედელი
	ბინის თაბაშირმუყაოს კედელი
	ფასადის მოპირკეთება
	გაძლიერებული ბეტონის სტრუქტურული ელემენტები 3 სთ-იანი ხანძარმედეგობით (სვეტი, კოჭი, დიაფრაგმა, იატაკის და გადახურვის ფილა)
	გაძლიერებული ბეტონის სტრუქტურული ელემენტები 3 სთ-იანი ხანძარმედეგობით (სვეტი, კოჭი, დიაფრაგმა)
	შახტის აღმნიშვნელი
1	ღერძის ხაზი
	კედლის ცეცხლმედეგობის ხარისხი 1 საათი
	კედლის ცეცხლმედეგობის ხარისხი 2 საათი
	გასასვლელამდე სავალი მანძილი
	მისაწვდომი სვლაგეზი
10%	პანდუსის ქანობის მაჩვენებელი
	საქმიანი ჯგუფი (სქ)
	სავაჭრო დაკავებულობა (სვ)
	დამხმარე დაკავებულობა (დს)
	სასაწყობო დაკავებულობა (სწ-2)
	საცხოვრებელი დაკავებულობა (სც-2)
	სამრეწველო დაკავებულობა (სმ)

დეტალის ნიშანი
დეტალის ნომერი
ფურცლის ნომერი
დეტ

შენიშვნა

ძირითადი გეგმა

N

11
12

მარშალ გელოვანის გამზირი №1 ს/კ 01.10.10.025.115

დამკვეთი

მისამართი:
3-5, ე.ტაბიძის ქ., თბილისი, საქართველო.

პროექტის შემსრულებელი

LAND MARK PROJECT
ARCHITECTURE & DESIGN
11ბ ვაჟა-ფშაველას გამზირი II ბლოკი, 6283, თბილისი, საქართველო
architecture@landmarkeproject.com
ტელ: +032 2 22 00 88

თანამდებობა	სახელი	ხელმოწერა
დირექტორი	ხ.კიკვაძე	
არქიტექტორი	ბ.კიკალიშვილი	
შეასრულა	ი.ჩიტორელიძე	
შეამოწმა	ი.ჩირაძე	

პროექტი
IV ფაზა
მრავალფუნქციური კომპლექსი

ნახაზის დასახელება
XI-XII ბლოკი
ფასადები

ფორმატი	მასშტაბი	
A0	1:250	
თარიღი	სტატუსი	რევიზია
23.06.2022	შესათანხ.	01
ფურცლები	ფურცელი	
3	A301	

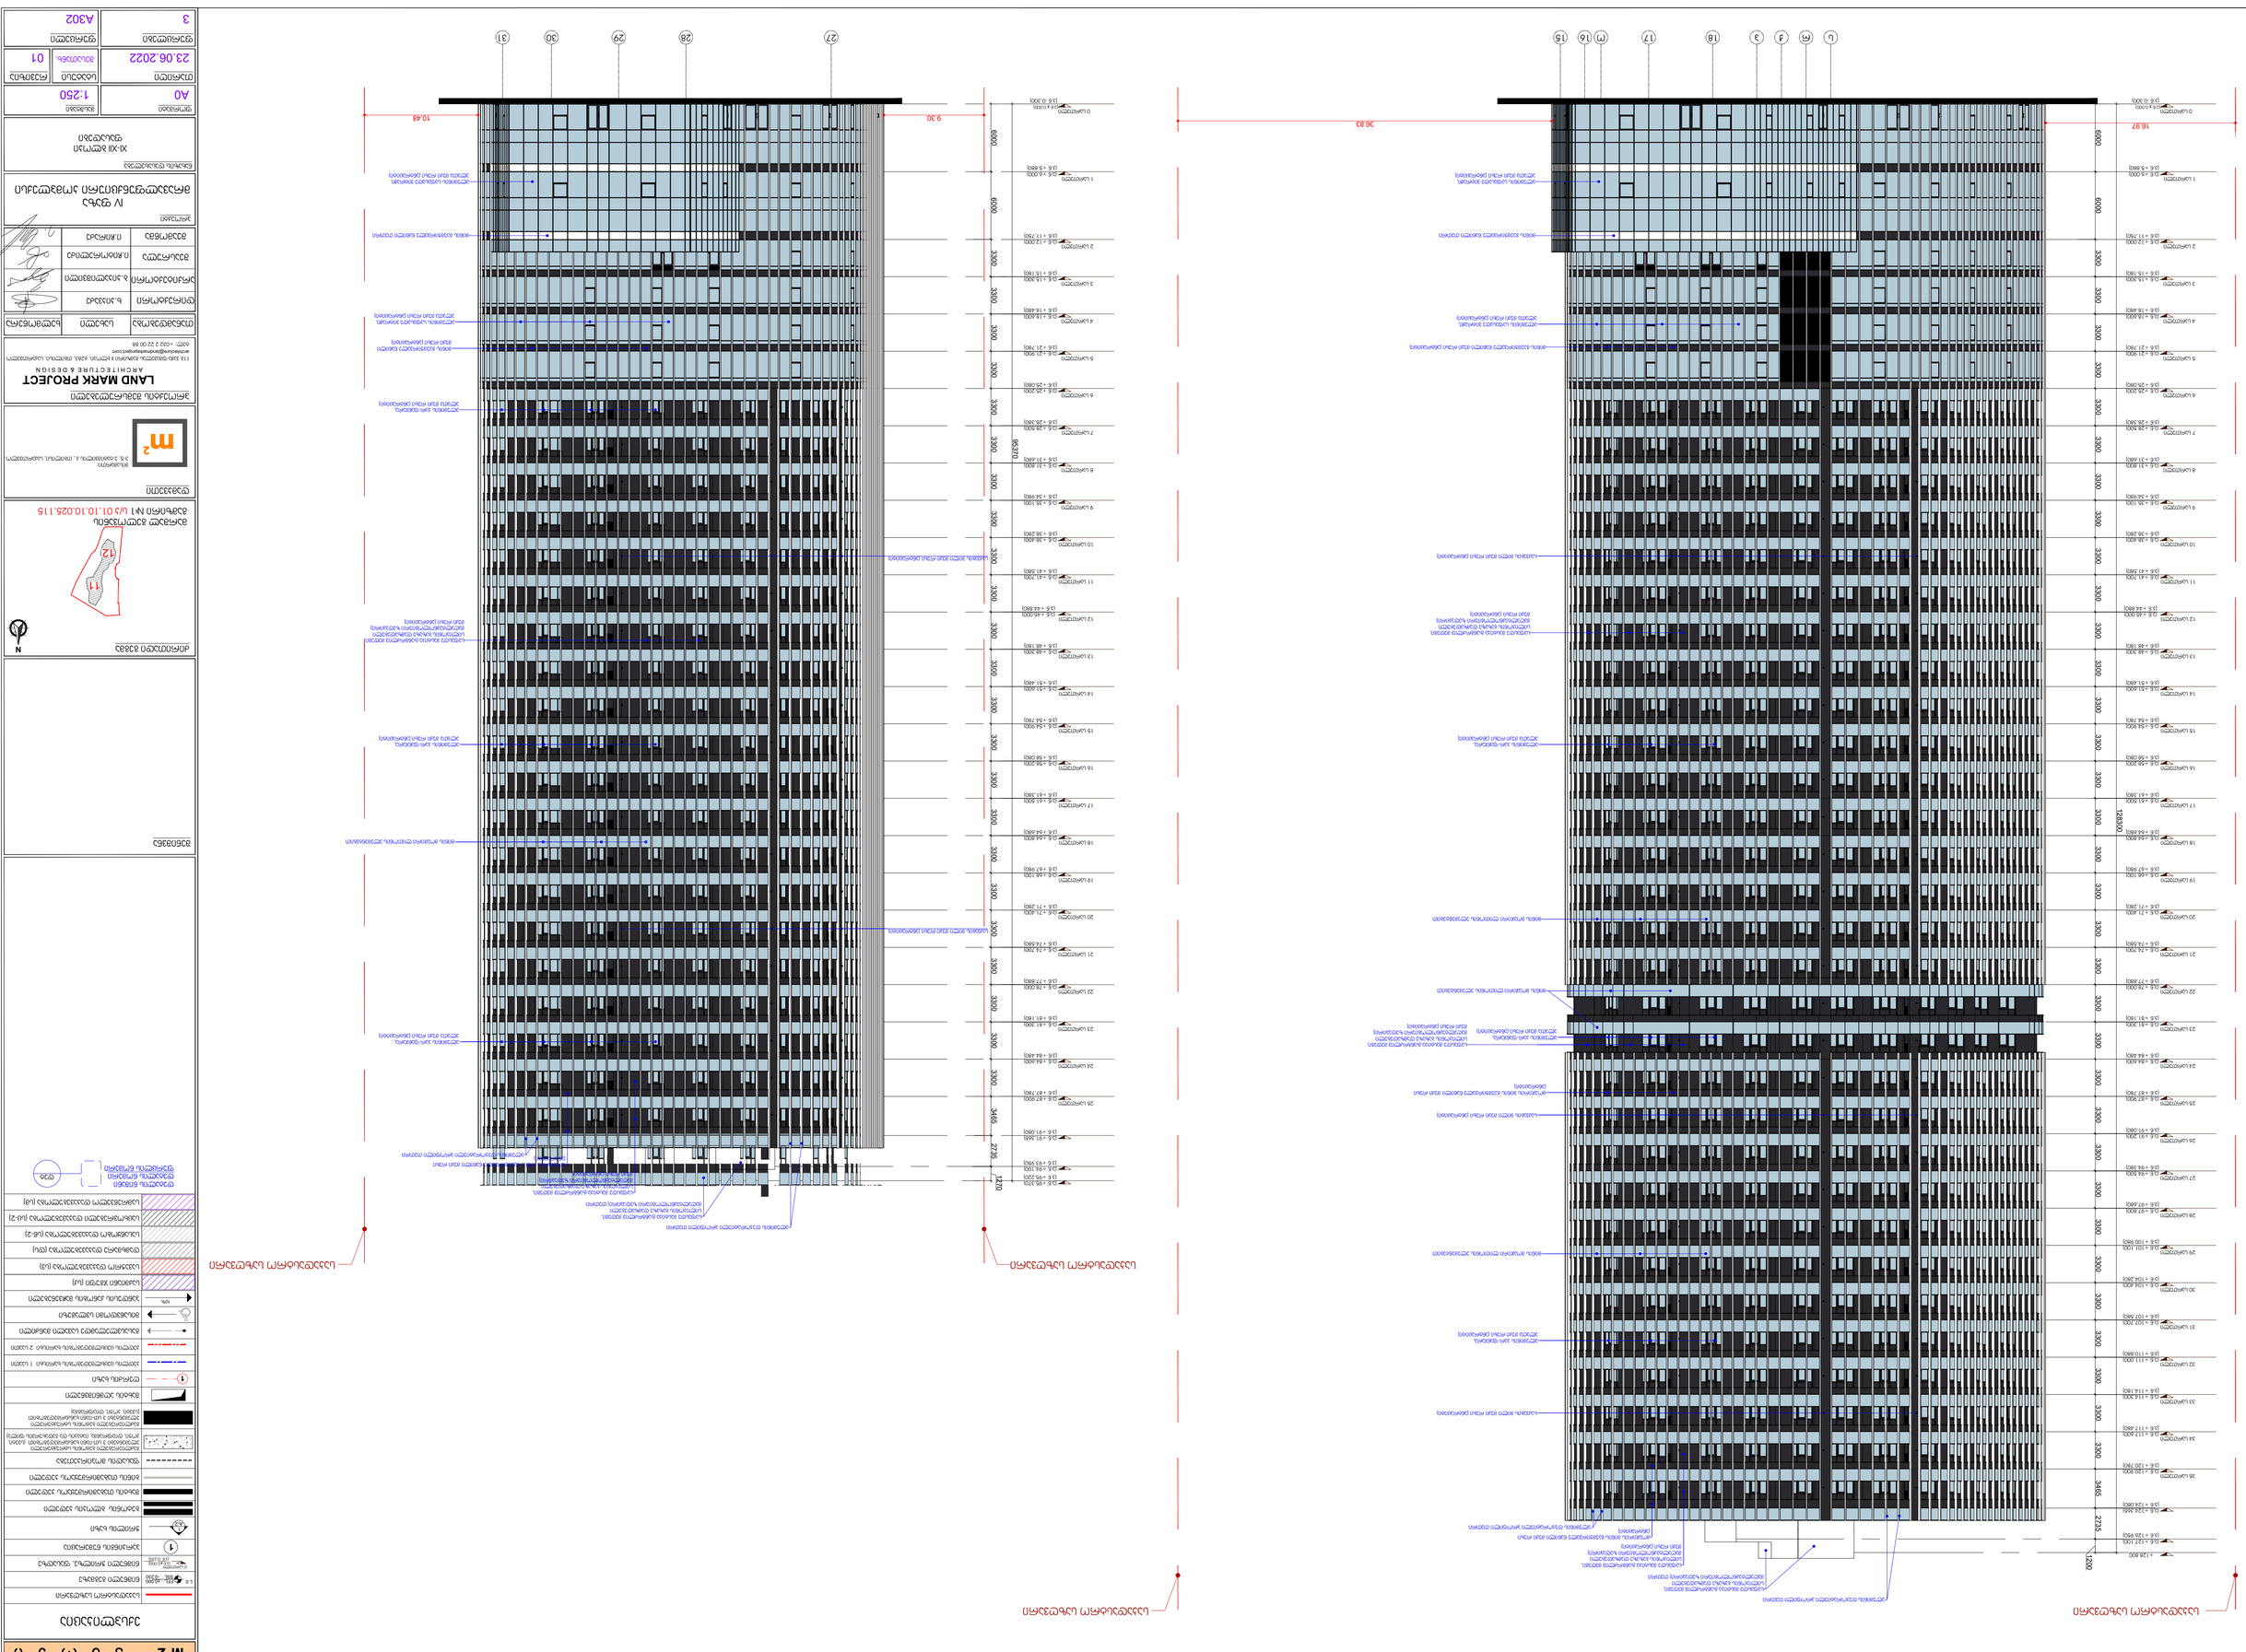
ჩაჭრილი ასონიანობა
ჩაჭრილი ასონიანობა