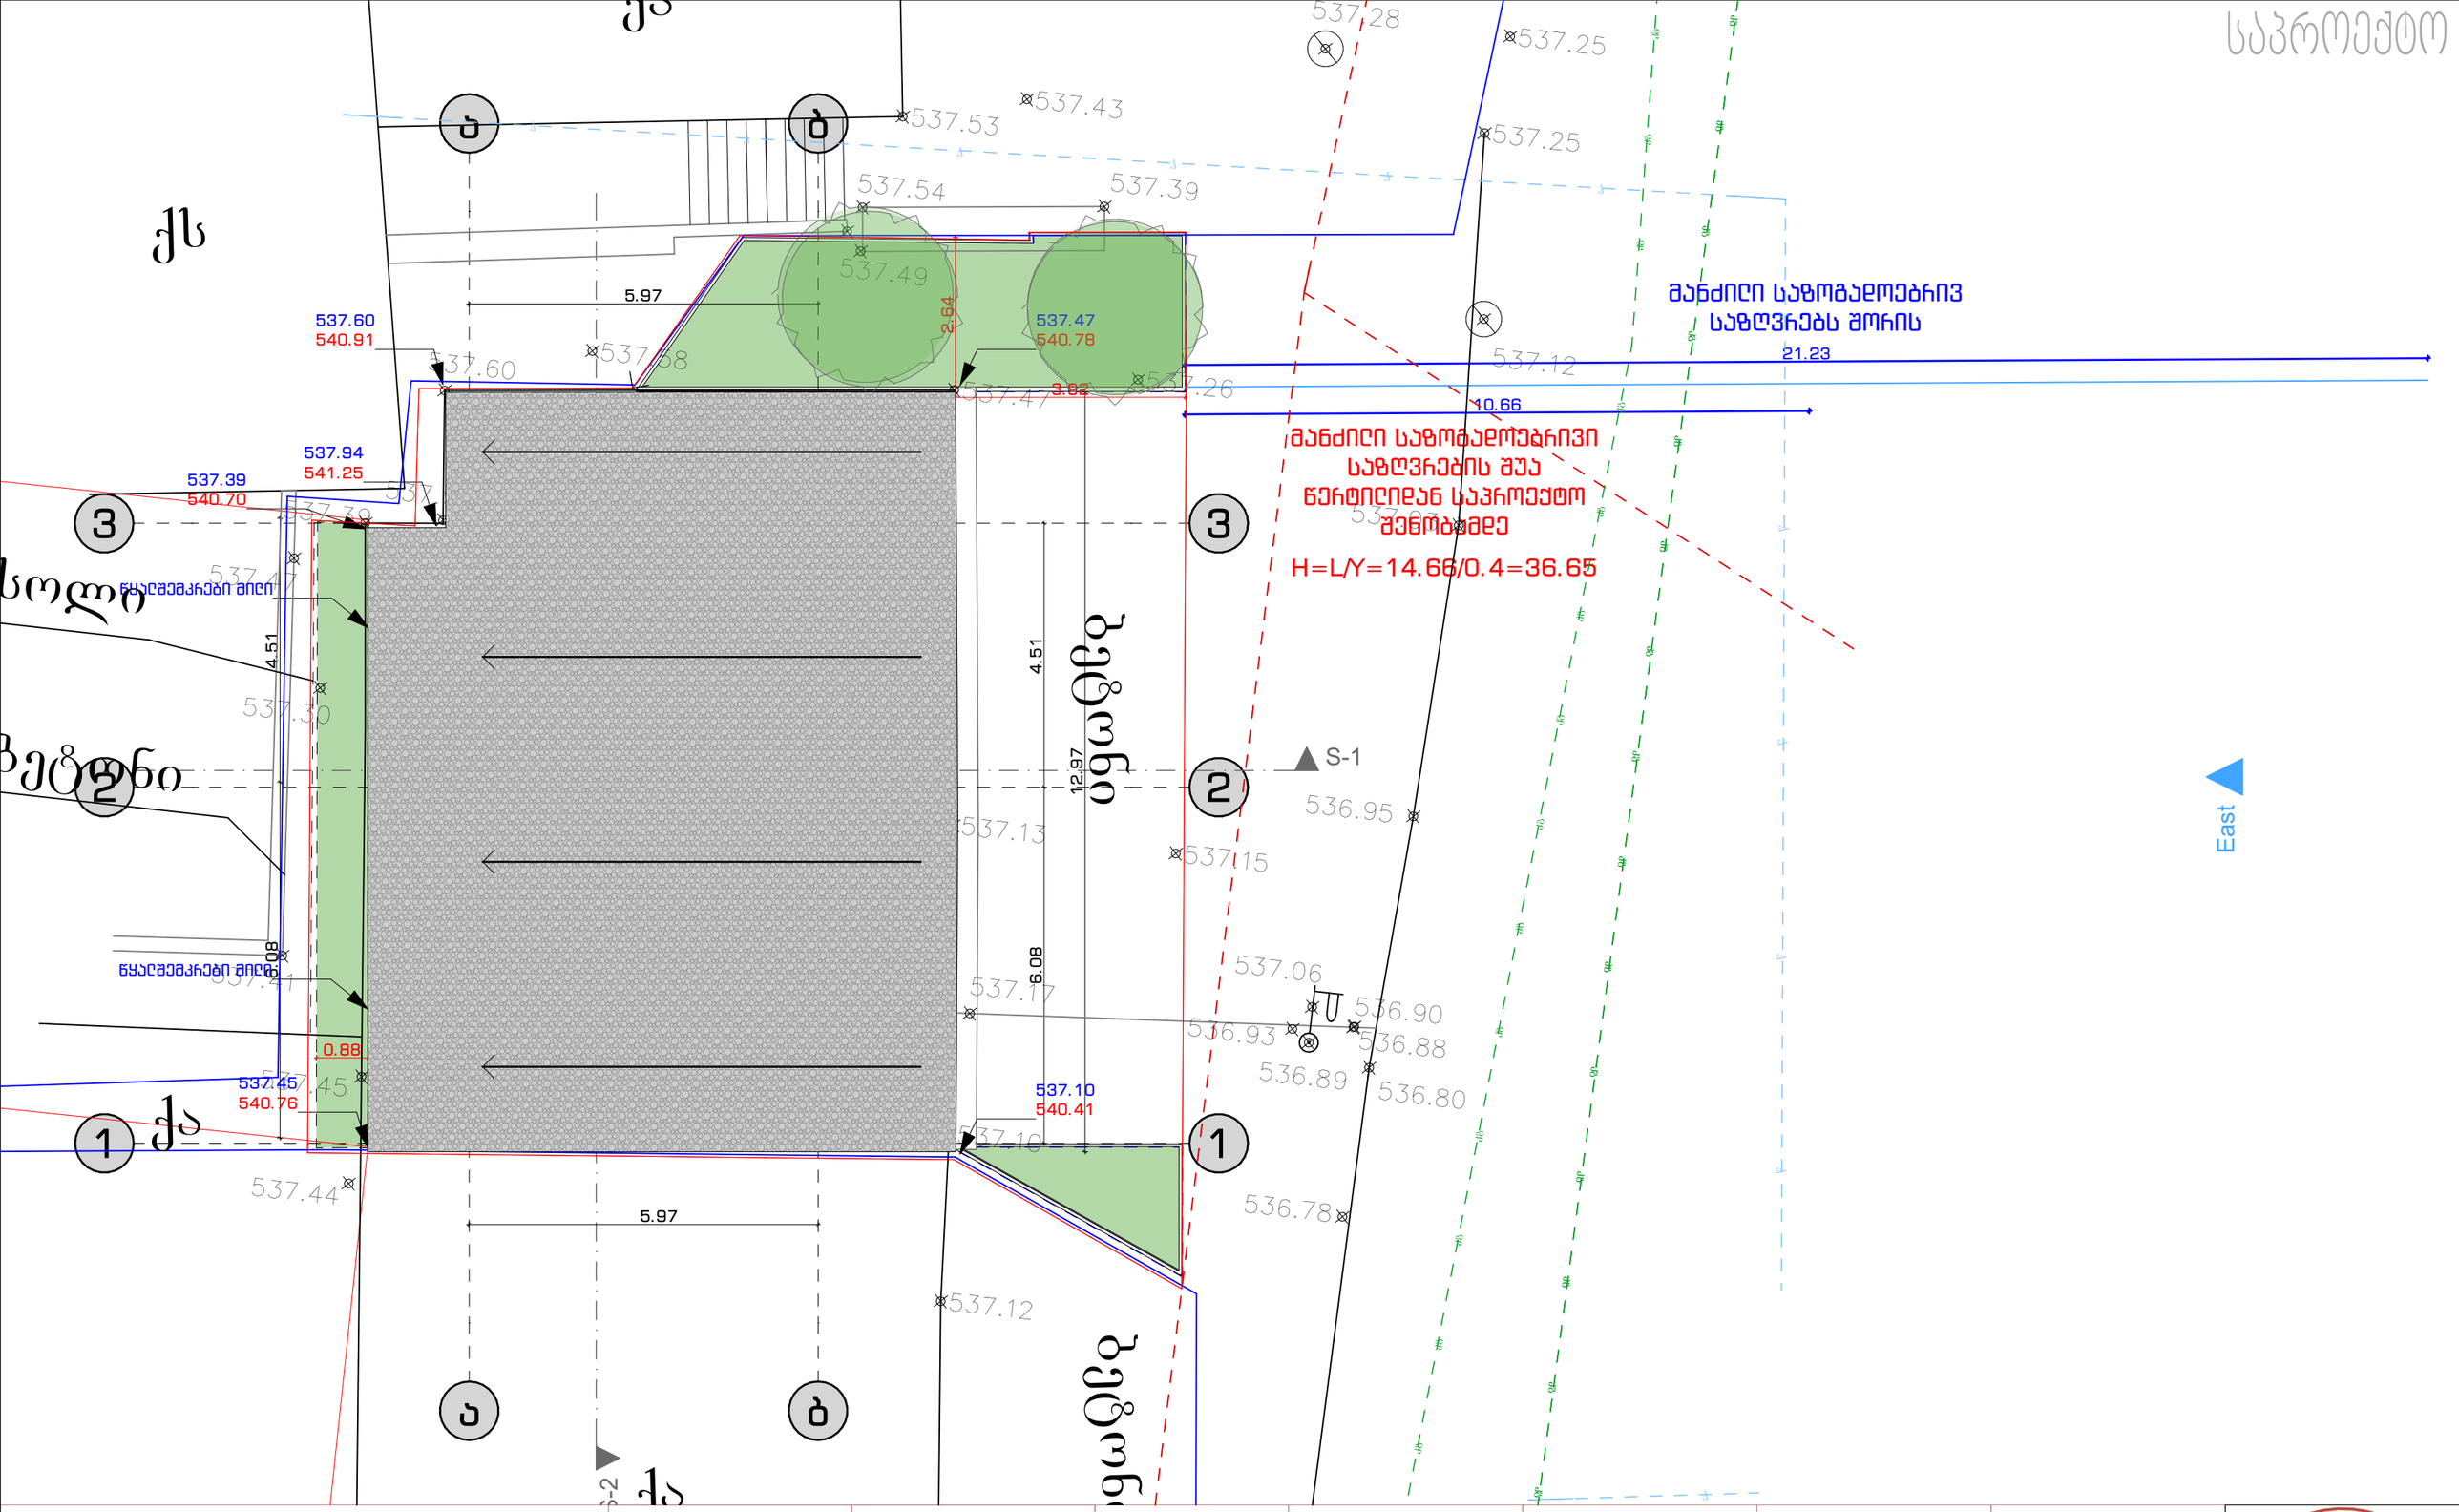

ფართები				ობიექტის მისამართი	ნახაზის დასახელება		თანამდებობა	სახელი-გვარი	ხელმოწერა	
				ქალაქი თბილისი, სანდრო ეულის N7	სიმაღლის სქემა		დირექტორი	დავით შათვალაძე		
							არქიტექტორი	თინათინ გიგაური		
					ფორმატი A3		დაამუშავა	თინათინ გიგაური		
					მასშტაბი 1:100		დამკვეთი			

iMax GROUP
შ.პ.ს. "აიმაქსგრუპი"
თბილისი, საარაძის მოედანი, საარაძე თაუერი, სართული 13
ტელ 599 17 60 90
2022 წ.

შპს "აიმაქსგრუპი" iMax GROUP 405314306 "IMAXGROUP" LTD

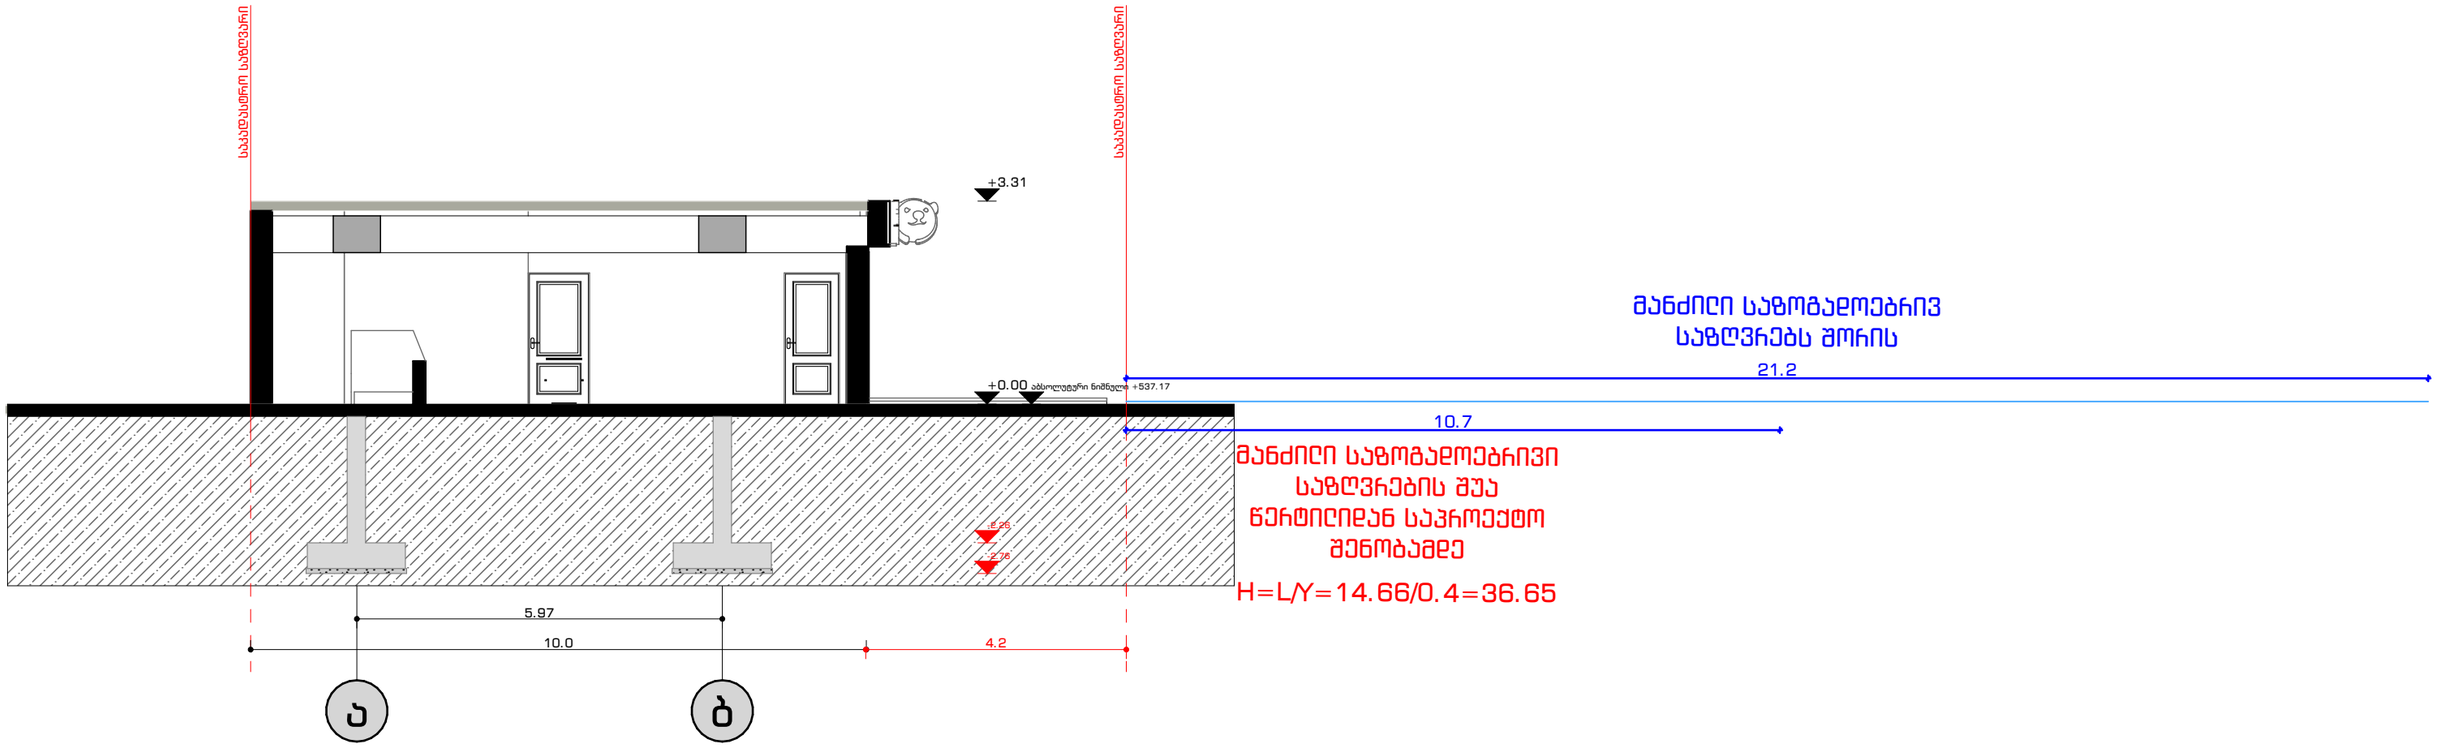

ფართები				ობიექტის მისამართი	ნახაზის დასახელება
				ქალაქი თბილისი, სანდრო ეულის N7	სიმაღლის სქემა-ჭრილი
					ფორმატი A3
					მასშტაბი 1:100

თანამდებობა	სახელი-გვარი	ხელმოწერა
დირექტორი	დავით შავთვალაძე	
არქიტექტორი	თინათინ გიგაური	
დაამუშავა	თინათინ გიგაური	
დაგკვეთი		

iMax GROUP
შ.პ.ს. "აიმაქსგრუპი"
თბილისი, საკაძის მოედანი,
საკაძე თაუერი, სართული 13
ტელ: 599 17 60 90

2022 წ.

შპს "აიმაქსგრუპი"
iMax GROUP
405314306
"IMAXGROUP" LTD