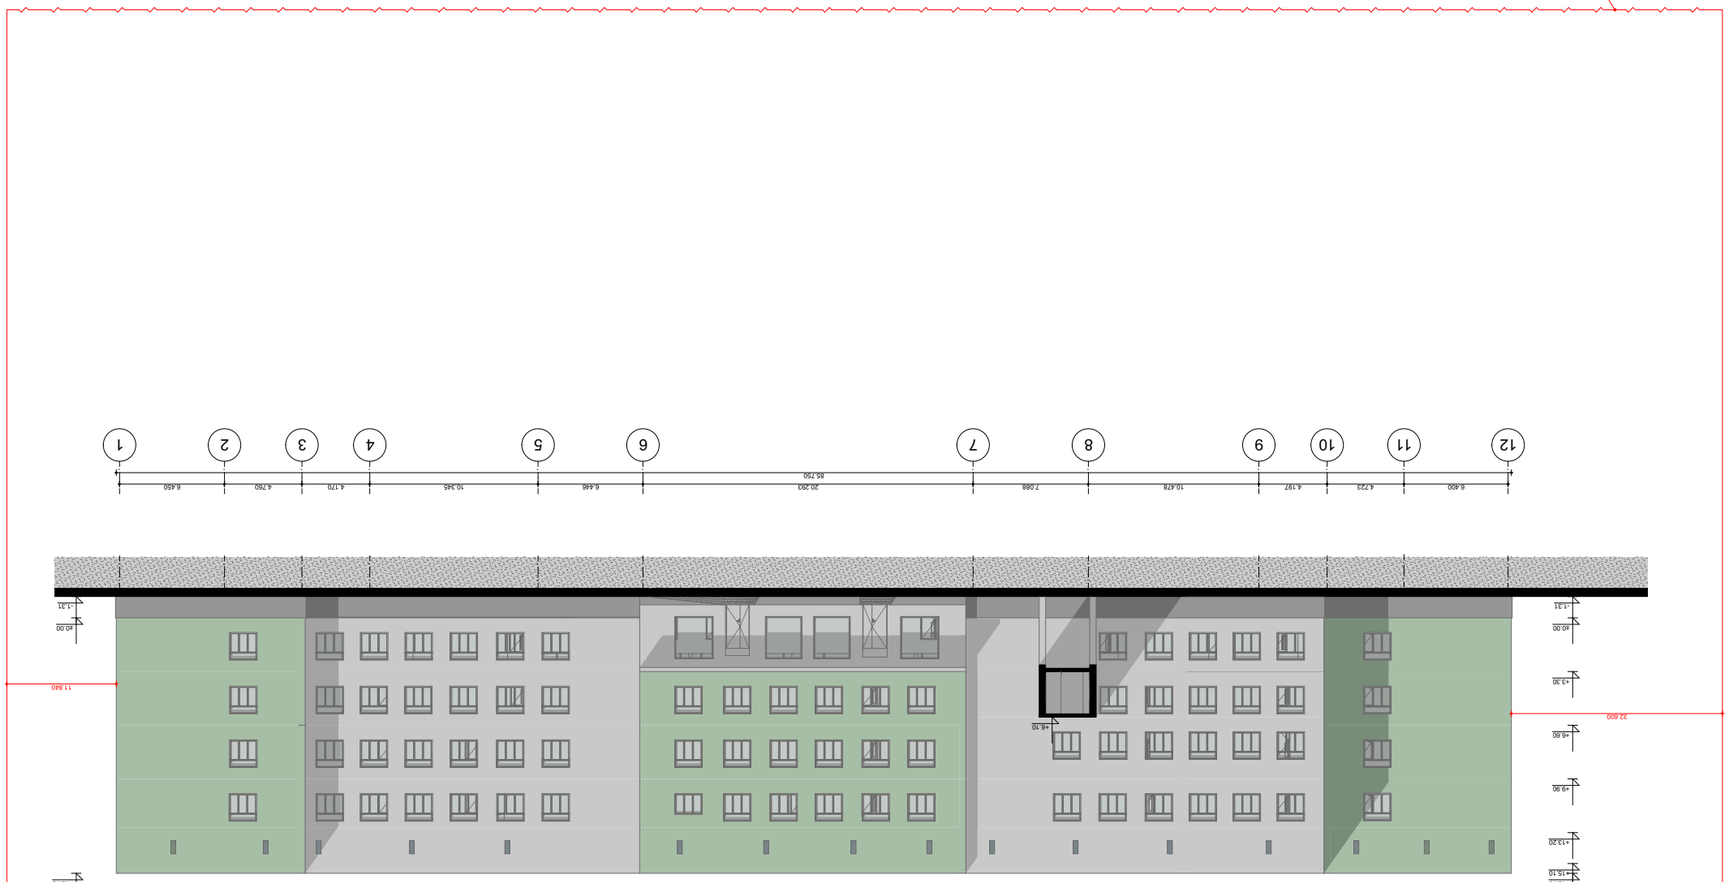

GSPublisherVersion 0.0.100.100

12 11 10 9 8 7 6 5 4 3 2 1

6.400 4.723 4.197 10.478 7.088 20.293 6.446 10.345 4.170 4.760 6.450 85.750

- 1.31

±0.00

+15.70

+6.10
32.600
11.840

- 1.31

±0.00

+3.30

+6.60

+9.90

+13.20

+15.10

+15.70

საკადასტრო საზღვარი

კახა მურცხვალაძე

სტადია

დირექტორი

თბილისი 2022 წ.

შენიშვნები

2 0 2 2

ფურც.

დამკვეთი:

თარიღი

პროექტის ავტორი
არქიტექტორი
კახა მურცხვალაძე

მაშტაბი:

mp

1:100

S.p.s

,, არჩფეის სტუდიო ,,
s.n 405450346

2.

არქიტექტურული ნაწილი

შ.პ.ს ,, მუხიანი პრომეთე"

ქ. თბილისი, მუხიანი, მიკრო რაიონი IVb (ნაკვ. 08/017)
შ.პ.ს ,,მუხიანი პრომეთე"-ს სკოლის რეკონსტრუქციის
(მიშენების) პროექტი

არსებული ფასადი 12-1 ღერძებში (ა-ბლოკი)

მას 1-100

s/k 01.11.13.008.017

ID 204576636

არსებული ფასადი 12-1 ღერძებში (ა-ბლოკი)

(არსებული)

GSPublisherVersion 0.0.100.100

C B A E D G B A

11.900 4.800
17.100

3.060 4.710 6.400 2.260

±0.00

+3.30

+6.60

+9.90

+13.20

- 1.31

+15.70

- 1.31

±0.00

+15.70

- 1.31

-0.80

+6.50

+7.09
+6.10

+2.51

- 1.31

-0.80
- 1.31

+7.09
+6.50

- 1.31

-0.80

±0.00

+3.30

18.840

12.800

16.928

საკადასტრო საზღვარი საკადასტრო საზღვარი

კახა მურცხვალაძე

სტადია

დირექტორი

თბილისი 2022 წ.

შენიშვნები

2 0 2 2

ფურც.

დამკვეთი:

თარიღი

პროექტის ავტორი
არქიტექტორი
კახა მურცხვალაძე

მაშტაბი:

mp

1:100

S.p.s

,, არჩფეის სტუდიო ,,
s.n 405450346

2.

არქიტექტურული ნაწილი

შ.პ.ს ,, მუხიანი პრომეთე"

ქ. თბილისი, მუხიანი, მიკრო რაიონი IVb (ნაკვ. 08/017)
შ.პ.ს ,,მუხიანი პრომეთე"-ს სკოლის რეკონსტრუქციის
(მიშენების) პროექტი

არსებული ფასადი ც-ა, ე-ა ღერძებში (ა, ბ -ბლოკი)

მას 1-100

s/k 01.11.13.008.017

ID 204576636

არსებული ფასადი ც-ა, ე-ა ღერძებში (ა, ბ -ბლოკი)

(არსებული)

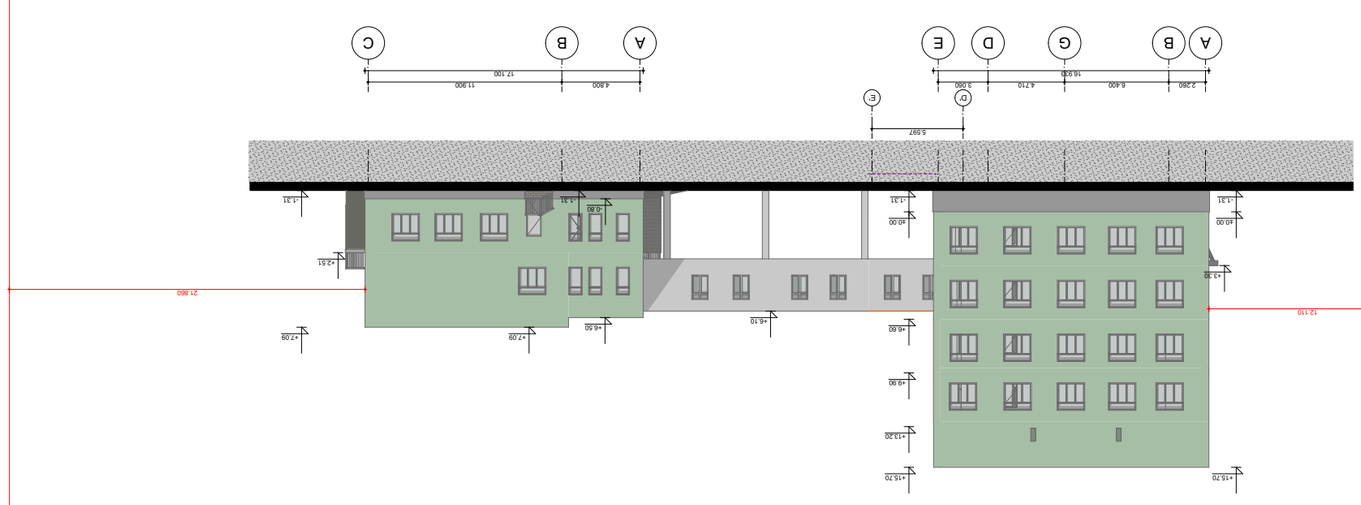

GSPublisherVersion 0.0.100.100

A B G D

D'

E

E'

A B C

2.260 6.400 4.710 3.060
16.933

4.800 11.900
17.100

5.597

- 1.31

±0.00

+6.60

+9.90

+13.20

+15.70

- 1.31

±0.00

+15.70

+6.50

+7.09

-0.80
- 1.31

+2.51

+6.10

+3.30

- 1.31

+7.09
12.110
21.860

საკადასტრო საზღვარი საკადასტრო საზღვარი

კახა მურცხვალაძე

სტადია

დირექტორი

თბილისი 2022 წ.

შენიშვნები

2 0 2 2

ფურც.

დამკვეთი:

თარიღი

პროექტის ავტორი
არქიტექტორი
კახა მურცხვალაძე

მაშტაბი:

mp

1:100

S.p.s

,, არჩფეის სტუდიო ,,
s.n 405450346

2.

არქიტექტურული ნაწილი

შ.პ.ს ,, მუხიანი პრომეთე"

ქ. თბილისი, მუხიანი, მიკრო რაიონი IVb (ნაკვ. 08/017)
შ.პ.ს ,,მუხიანი პრომეთე"-ს სკოლის რეკონსტრუქციის
(მიშენების) პროექტი

არსებული ფასადი ა-ე, ა-ც ღერძებში (ა, ბ -ბლოკი)

მას 1-100

s/k 01.11.13.008.017

ID 204576636

არსებული ფასადი ა-ე, ა-ც ღერძებში (ა, ბ -ბლოკი)

(არსებული)

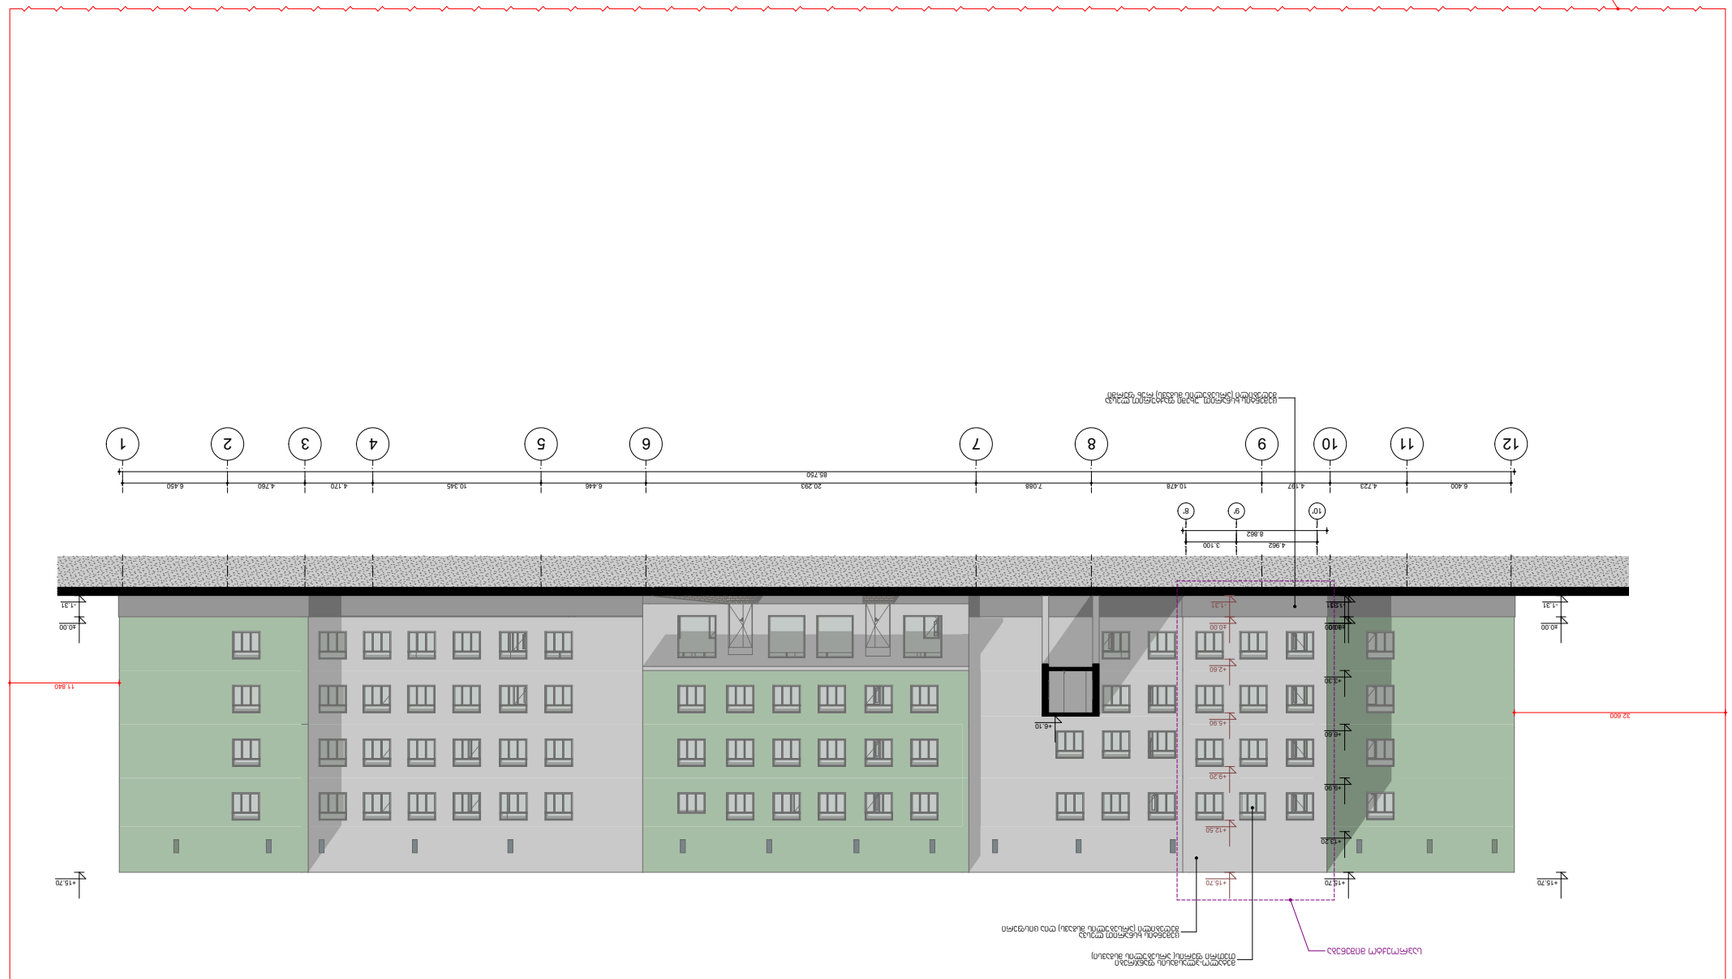

GSPublisherVersion 0.0.100.100

12 11 10

10'

9

9' 8'

8 7 6 5 4 3 2 1

6.400 4.723 4.197 10.478 7.088 20.293 6.446 10.345 4.170 4.760 6.450 85.750

4.962 3.100
8.862

- 1.31

±0.00

+15.70

- 1.31

±0.00

+15.70

- 1.31

±0.00

+15.70

- 1.31

±0.0

+3.30

+6.60

+9.90

+13.20

- 1.31

±0.00

+2.60

+5.90

+9.20

+12.50

+15.70

+6.10
32.600

11.840

საპროექტო მიშენება

საკადასტრო საზღვარი

მეტალო-პლასმასის ფანჯრები
თეთრი ფერის(არსებულის მსგავსი)

ცემენტის ხსნარით უხეში ფაქტურით ლესვა
შეღებილი (არსებულის მსგავს) რუხ ფერში

ცემენტის ხსნარით ლესვა
შეღებილი (არსებულის მსგავს) ღია ცისფერი

კახა მურცხვალაძე

სტადია

დირექტორი

თბილისი 2022 წ.

შენიშვნები

2 0 2 2

ფურც.

დამკვეთი:

თარიღი

პროექტის ავტორი

არქიტექტორი

კახა მურცხვალაძე

მაშტაბი:

mp

1:100

S.p.s

,, არჩფეის სტუდიო ,,

s.n 405450346

2.

არქიტექტურული ნაწილი

შ.პ.ს ,, მუხიანი პრომეთე"

ქ. თბილისი, მუხიანი, მიკრო რაიონი IVb (ნაკვ. 08/017)

შ.პ.ს ,,მუხიანი პრომეთე"-ს სკოლის რეკონსტრუქციის

(მიშენების) პროექტი

საპროექტო მიშენების ფასადი 10

/
-8

/ ღერძებში

საპროექტო მიშენების ფასადი 10/

-8

/ ღერძებში

s/k 01.11.13.008.017

ID 204576636

მას 1-100

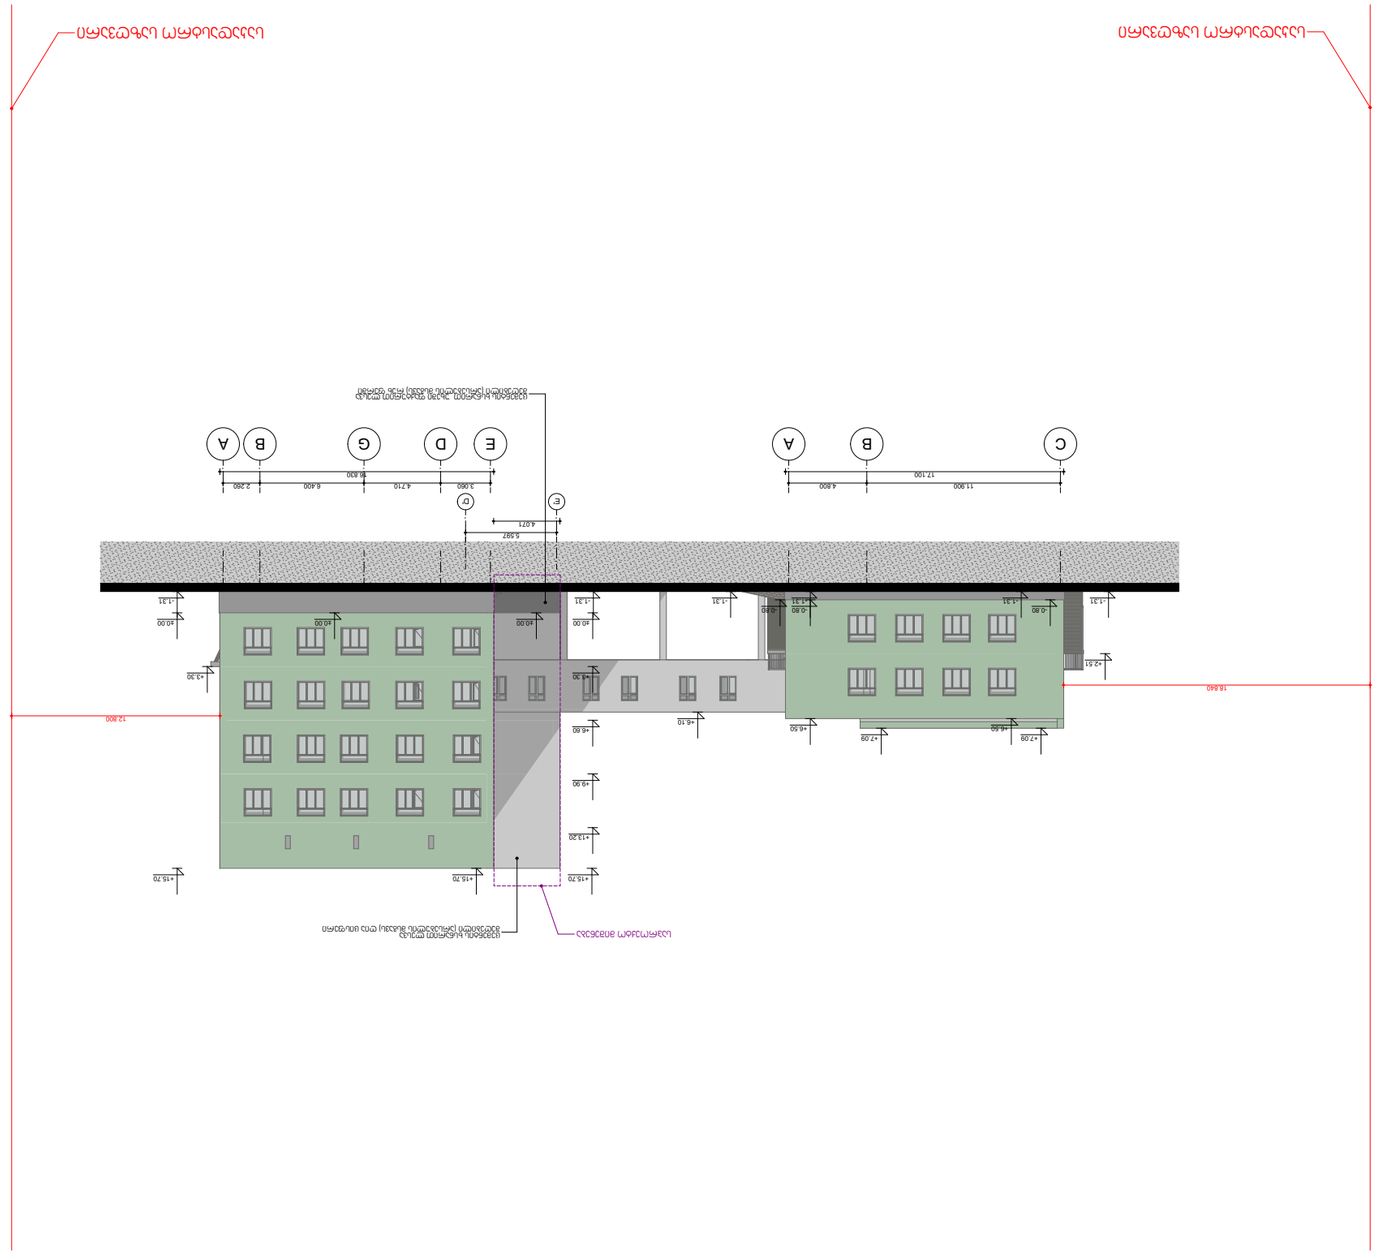

GSPublisherVersion 0.0.100.100

C B A

E'

E

D'

D G B A

11.900 4.800
17.100

3.060 4.710 6.400 2.260
16.830

5.597
4.071

±0.00

+3.30

+6.60

+9.90

+13.20

+15.70

- 1.31

±0.00

+15.70

- 1.31

±0.00

+15.70

- 1.31

-0.80

+6.50

+7.09

+6.10

+2.51

- 1.31

-0.80
- 1.31

+7.09
+6.50

- 1.31

-0.80

±0.00

+3.30

18.840

12.800

საპროექტო მიშენება

საკადასტრო საზღვარი საკადასტრო საზღვარი

ცემენტის ხსნარით ლესვა
შეღებილი (არსებულის მსგავს) ღია ცისფერი

ცემენტის ხსნარით უხეში ფაქტურით ლესვა
შეღებილი (არსებულის მსგავს) რუხ ფერში

კახა მურცხვალაძე

სტადია

დირექტორი

თბილისი 2022 წ.

შენიშვნები

2 0 2 2

ფურც.

დამკვეთი:

თარიღი

პროექტის ავტორი

არქიტექტორი

კახა მურცხვალაძე

მაშტაბი:

mp

1:100

S.p.s

,, არჩფეის სტუდიო ,,

s.n 405450346

2.

არქიტექტურული ნაწილი

შ.პ.ს ,, მუხიანი პრომეთე"

ქ. თბილისი, მუხიანი, მიკრო რაიონი IVb (ნაკვ. 08/017)

შ.პ.ს ,,მუხიანი პრომეთე"-ს სკოლის რეკონსტრუქციის

(მიშენების) პროექტი
s/k 01.11.13.008.017

ID 204576636

მას 1-100

საპროექტო მიშენების ფასადი ე

/
-დ/ ღერძებში

საპროექტო მიშენების ფასადი ე

/
-დ/ ღერძებში

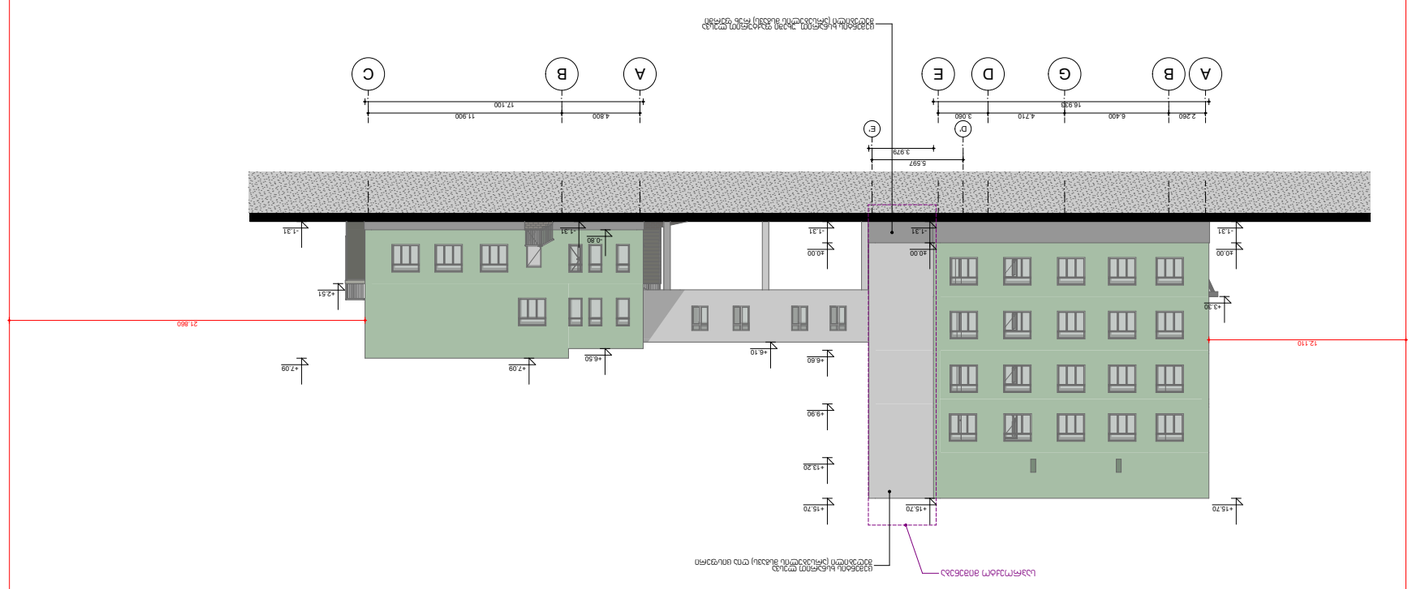

GSPublisherVersion 0.0.100.100

A B G D

D'

E

E'

A B C

2.260 6.400 4.710 3.060
16.933

4.800 11.900
17.100

5.597
3.979

- 1.31

±0.00

+6.60

+9.90

+13.20

+15.70

- 1.31

±0.00

+15.70

- 1.31

±0.00

+15.70

+6.50

+7.09

-0.80
- 1.31

+2.51

+6.10

+3.30

- 1.31

+7.09

12.110
21.860

საპროექტო მიშენება

საკადასტრო საზღვარი საკადასტრო საზღვარი

ცემენტის ხსნარით უხეში ფაქტურით ლესვა
შეღებილი (არსებულის მსგავს) რუხ ფერში

ცემენტის ხსნარით ლესვა
შეღებილი (არსებულის მსგავს) ღია ცისფერი

კახა მურცხვალაძე

სტადია

დირექტორი

თბილისი 2022 წ.

შენიშვნები

2 0 2 2

ფურც.

დამკვეთი:

თარიღი

პროექტის ავტორი

არქიტექტორი

კახა მურცხვალაძე

მაშტაბი:

mp

1:100

S.p.s

,, არჩფეის სტუდიო ,,

s.n 405450346

2.

არქიტექტურული ნაწილი

შ.პ.ს ,, მუხიანი პრომეთე"

ქ. თბილისი, მუხიანი, მიკრო რაიონი IVb (ნაკვ. 08/017)

შ.პ.ს ,,მუხიანი პრომეთე"-ს სკოლის რეკონსტრუქციის

(მიშენების) პროექტი

მიშენების ფასადი დ/

-e

/ ღერძებში

s/k 01.11.13.008.017

ID 204576636

მას 1-100

საპროექტო მიშენების ფასადი დ/

-e

/ ღერძებში