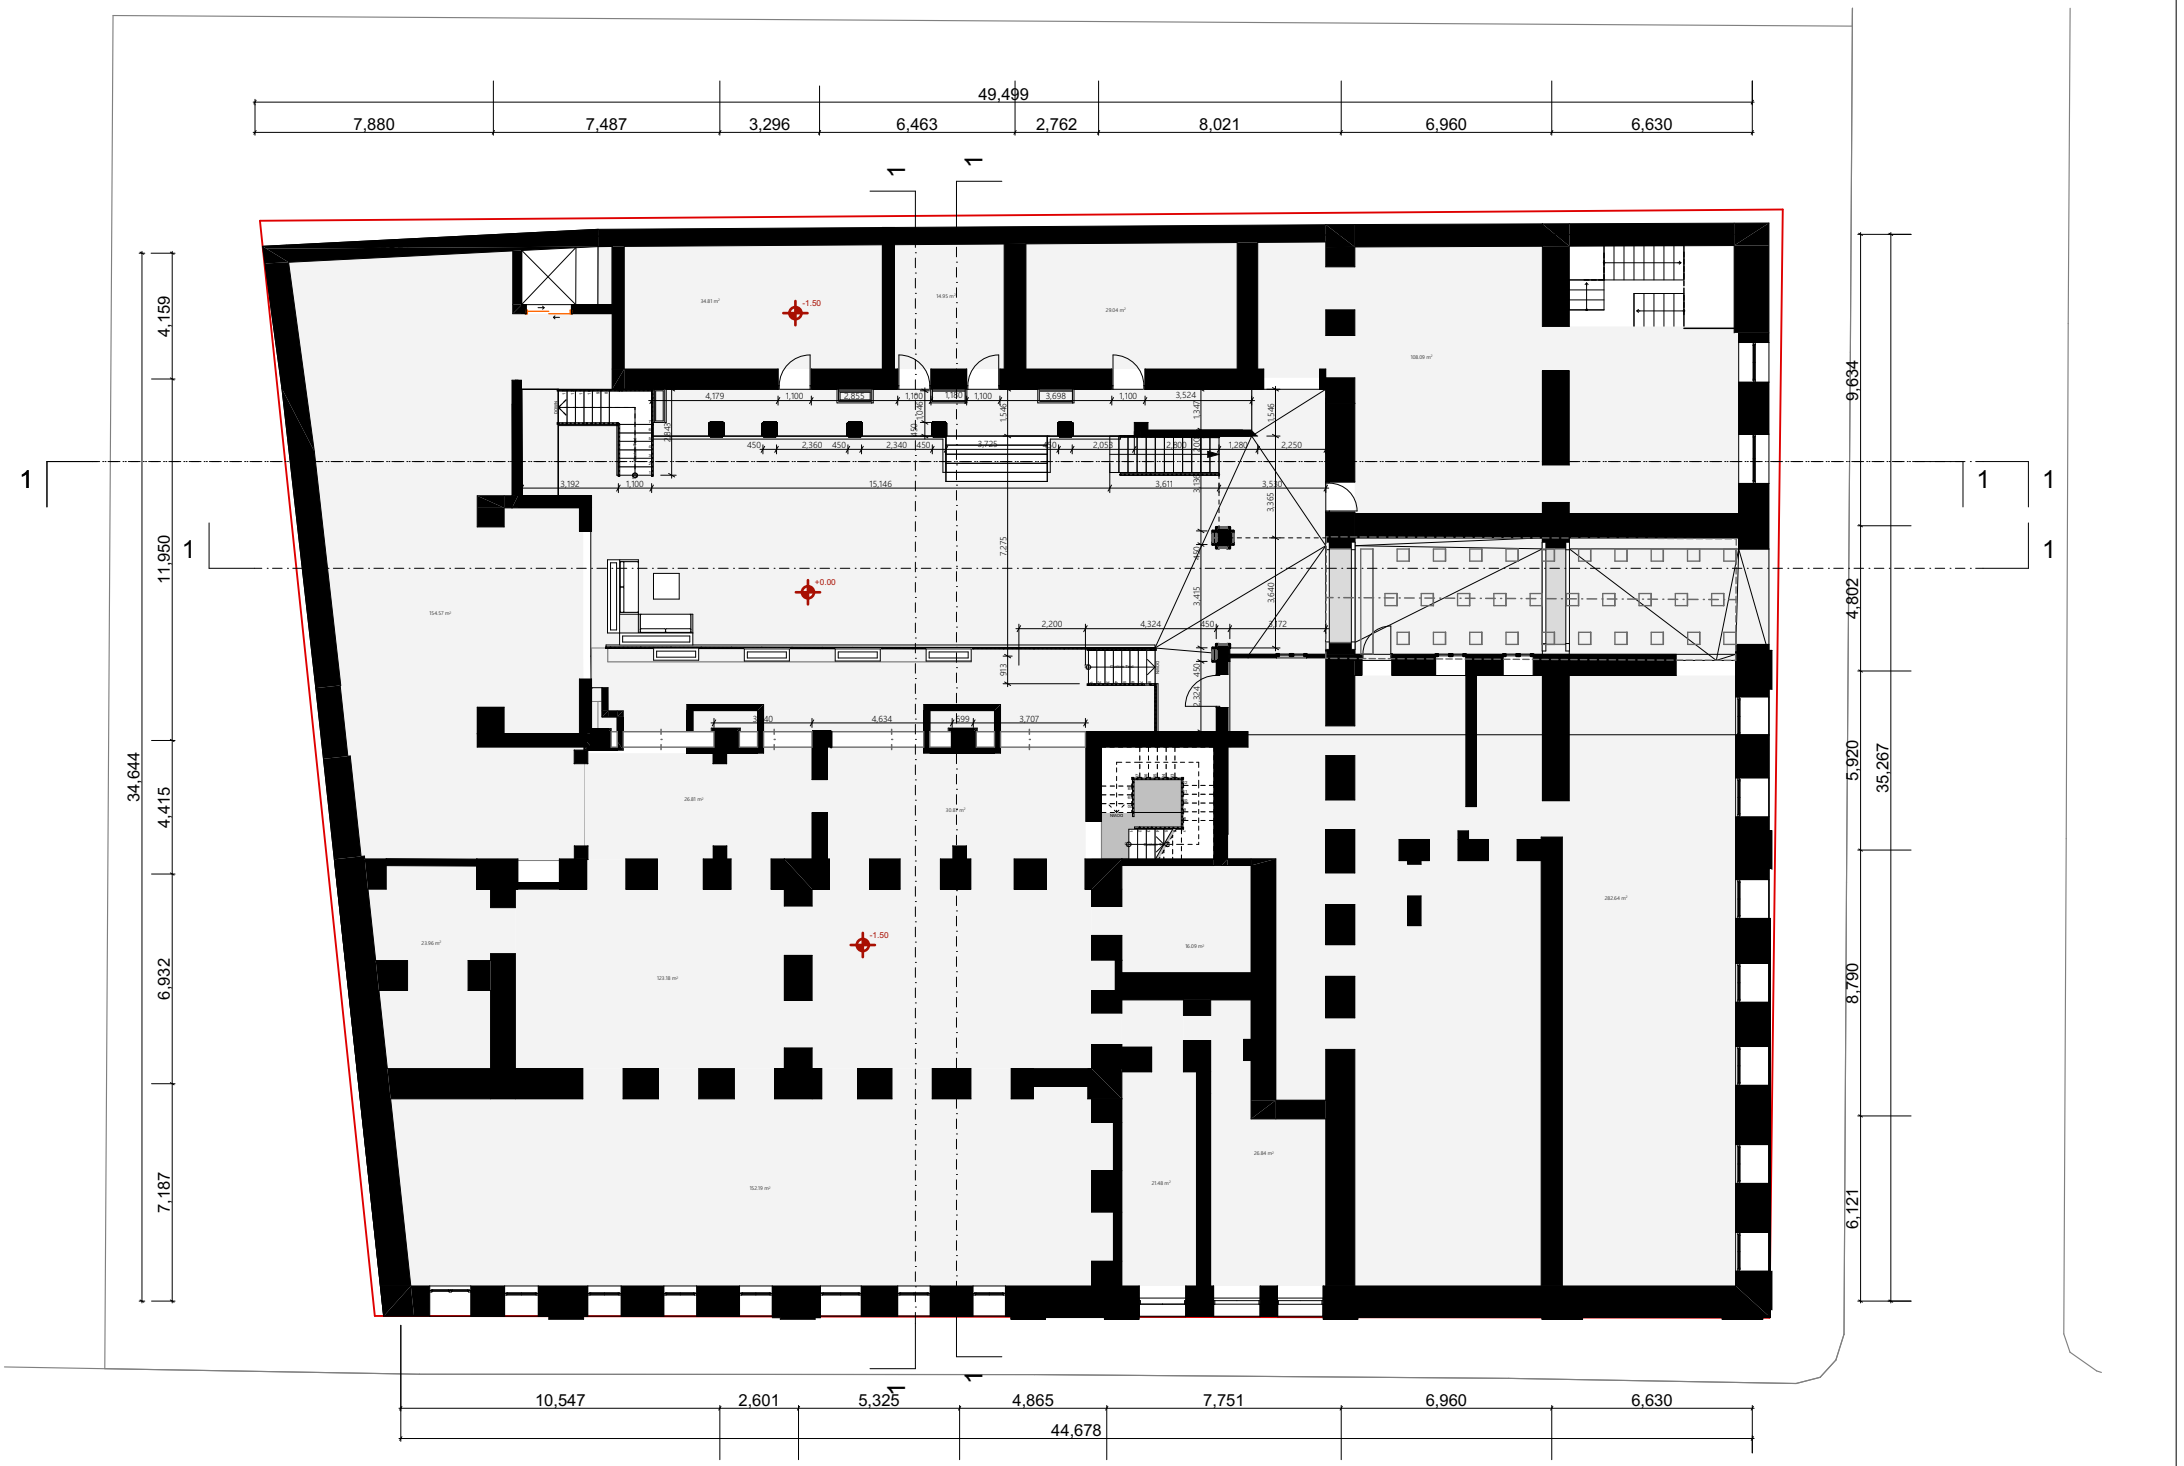

მისამართი	პროექტის დასახელება	ნახაზის დასახელება	არქიტექტორი	მასშტაბი
ქ. თბილისი, მაჩაბლის ქ. 8/13	მულტიფუნქციური შენობა ნაგებობა	გეგმა -1 სართული	ჯ. ამაღლობელი	1:250

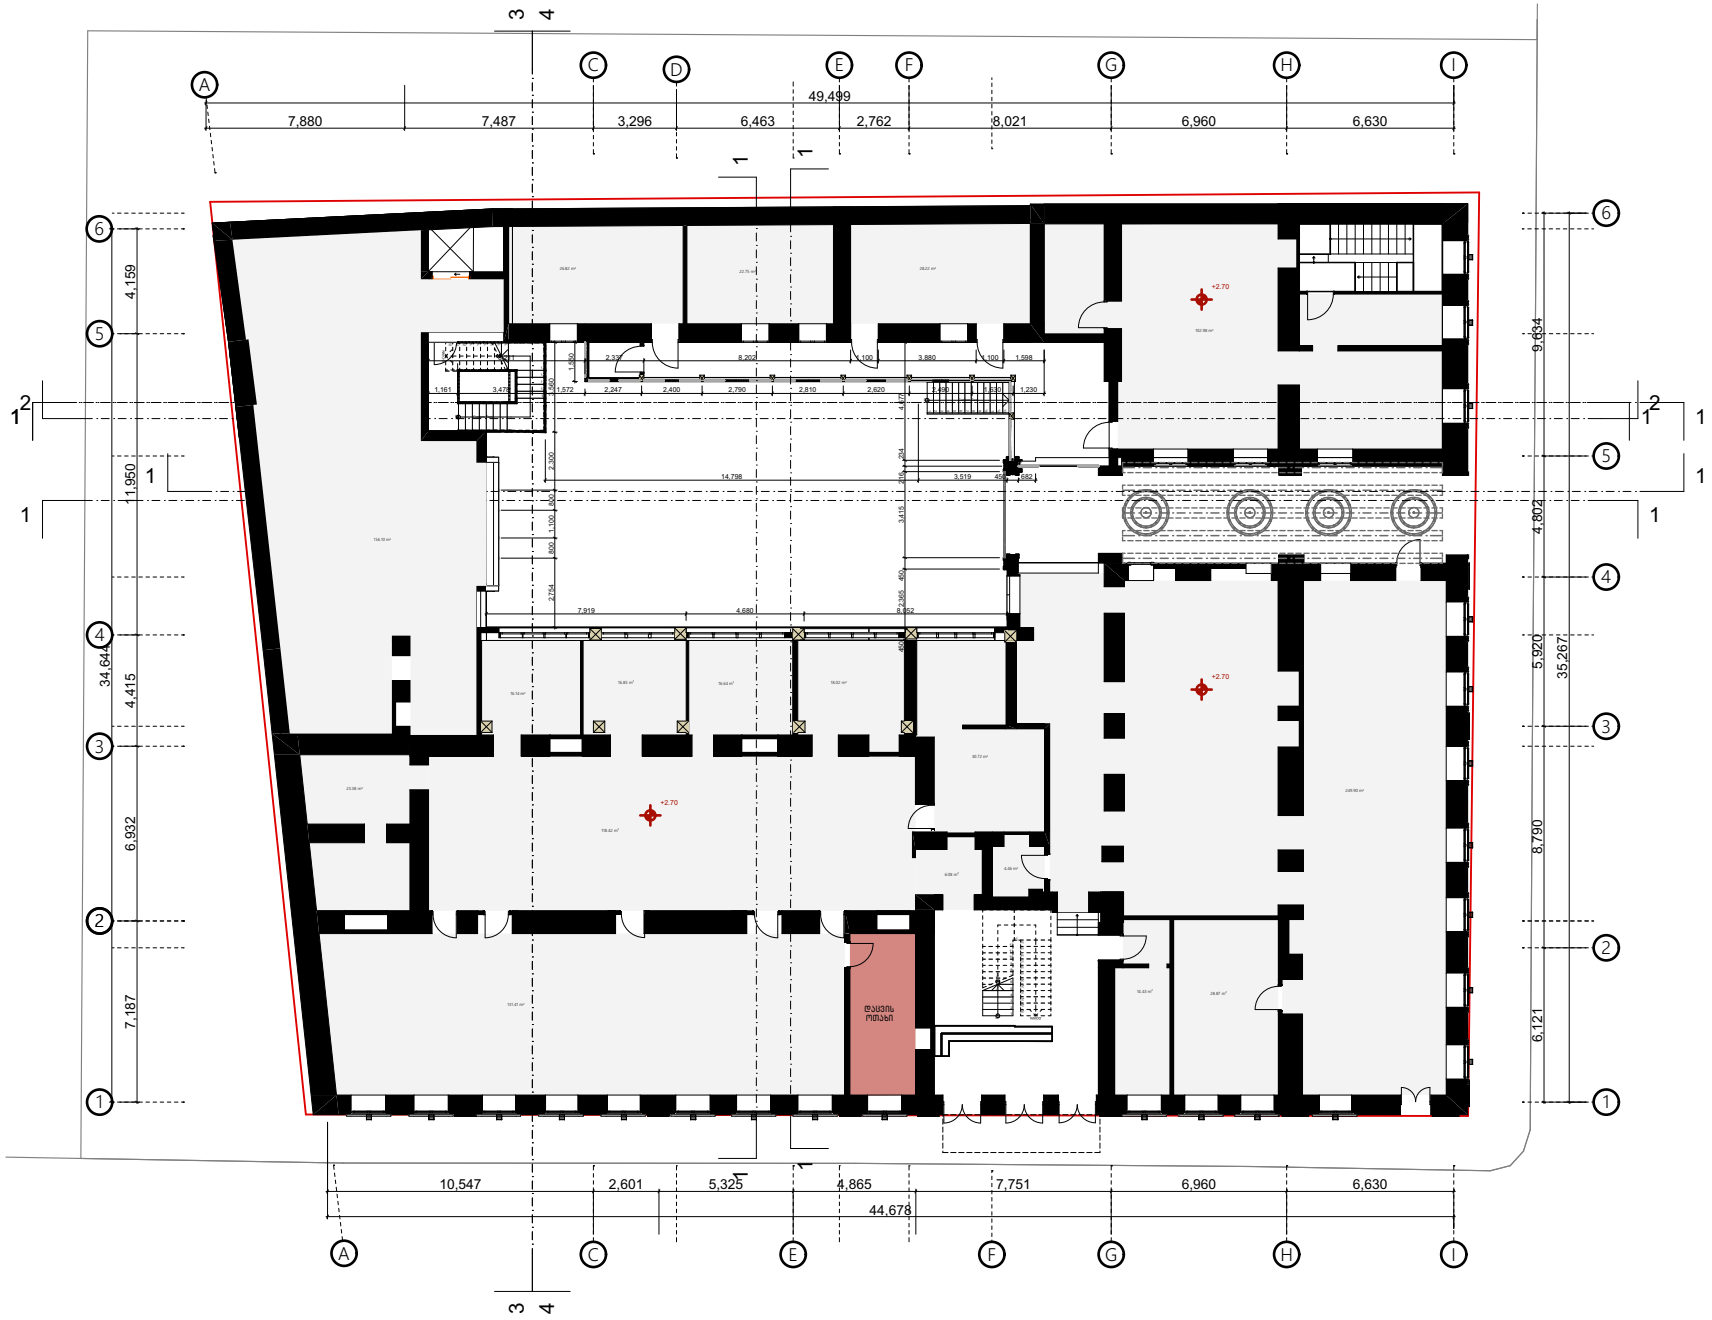

მისამართი	პროექტის დასახელება	ნახაზის დასახელება	არქიტექტორი	მასშტაბი
ქ. თბილისი, მაჩაბლის ქ. 8/13	მულტიფუნქციური შენობა ნაგებობა	გეგმა 1 სართული	ჯ. ამაღლობელი	1:300



მისამართი	პროექტის დასახელება	ნახაზის დასახელება	არქიტექტორი	მასშტაბი
ქ. თბილისი, მაჩაბლის ქ. 8/13	მულტიფუნქციური შენობა ნაგებობა	გეგმა 2 სართული	ჯ. ამაღლობელი	1:300

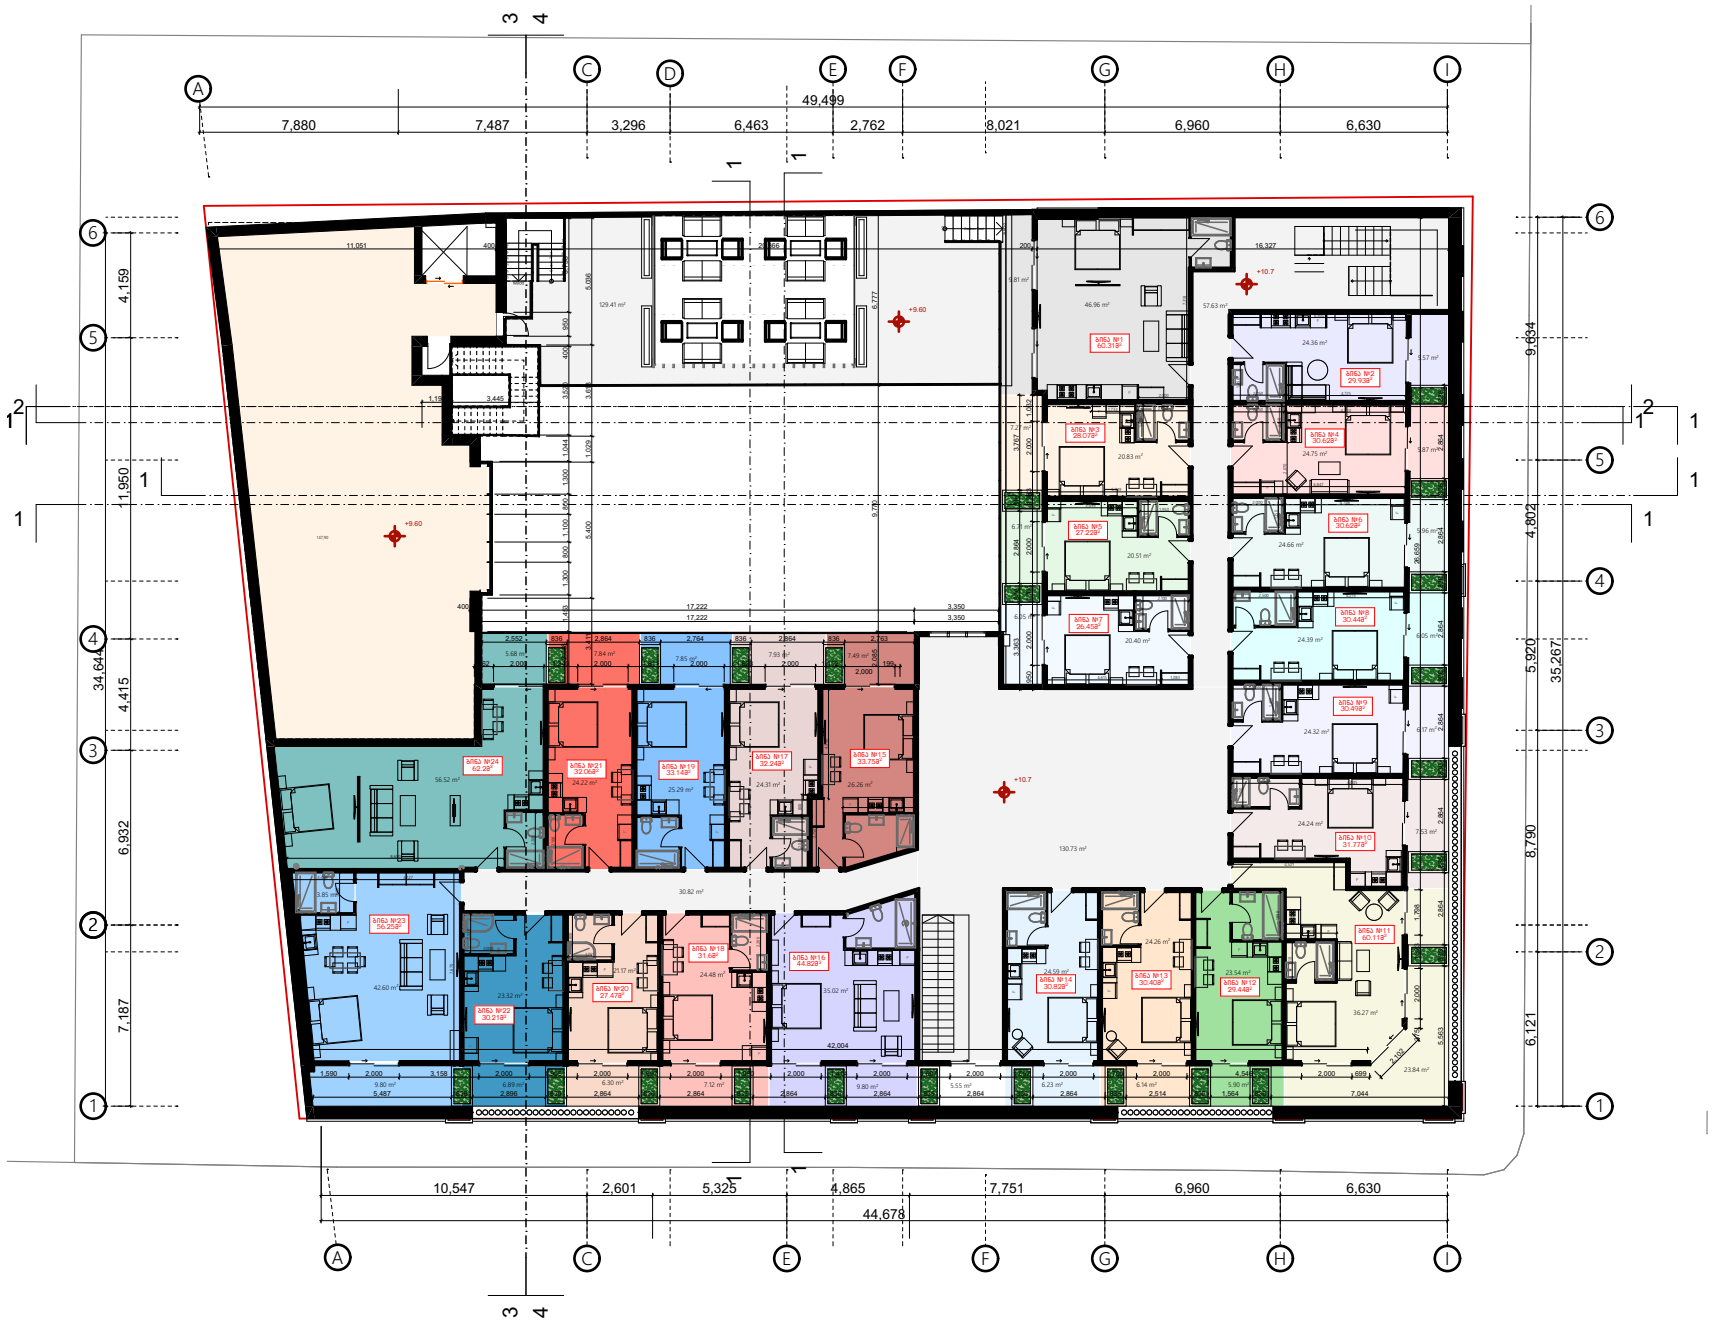

მისამართი	პროექტის დასახელება	ნახაზის დასახელება	არქიტექტორი	მასშტაბი
ქ. თბილისი, მაჩაბლის ქ. 8/13	მულტიფუნქციური შენობა ნაგებობა	გეგმა 3 სართული	ჯ. ამაღლობელი	1:300

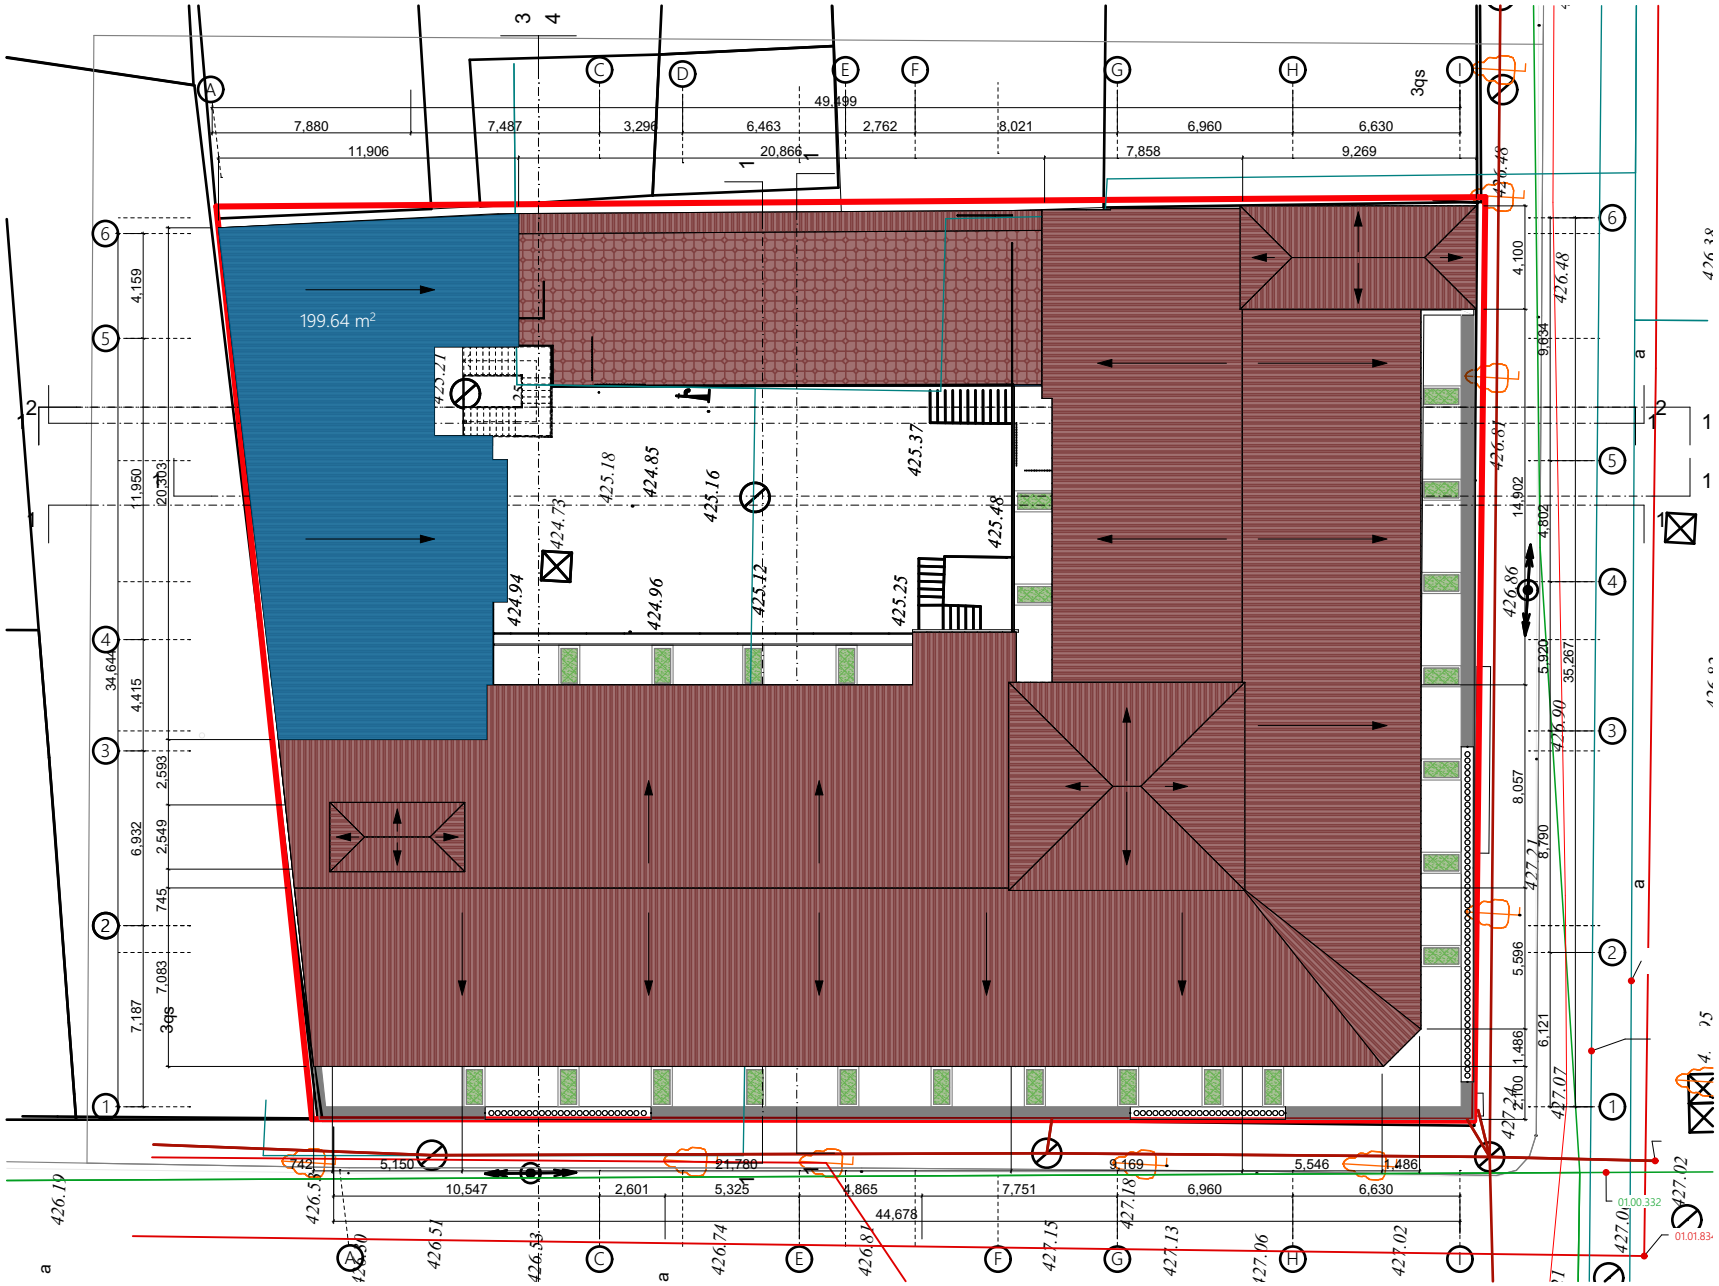

მისამართი	პროექტის დასახელება	ნახაზის დასახელება	არქიტექტორი	მასშტაბი
ქ. თბილისი, მაჩაბლის ქ. 8/13	მულტიფუნქციური შენობა ნაგებობა	გადახურვის გეგმა	ჯ. ამაღლობელი	1:300



მისამართი	პროექტის დასახელება	ნახაზის დასახელება	არქიტექტორი	მასშტაბი
ქ. თბილისი, მაჩაბლის ქ. 8/13	მულტიფუნქციური შენობა ნაგებობა	ფასადი 1-6	ჯ. ამაღლობელი	1:300



მისამართი	პროექტის დასახელება	ნახაზის დასახელება	არქიტექტორი	მასშტაბი
ქ. თბილისი, მაჩაბლის ქ. 8/13	მულტიფუნქციური შენობა ნაგებობა	ფასადი A-I	ჯ. ამაღლობელი	1:200



მისამართი	პროექტის დასახელება	ნახაზის დასახელება	არქიტექტორი	მასშტაბი
ქ. თბილისი, მაჩაბლის ქ. 8/13	მულტიფუნქციური შენობა ნაგებობა	სიმაღლის ნიშნული	ჯ. ამაღლობელი	1:200

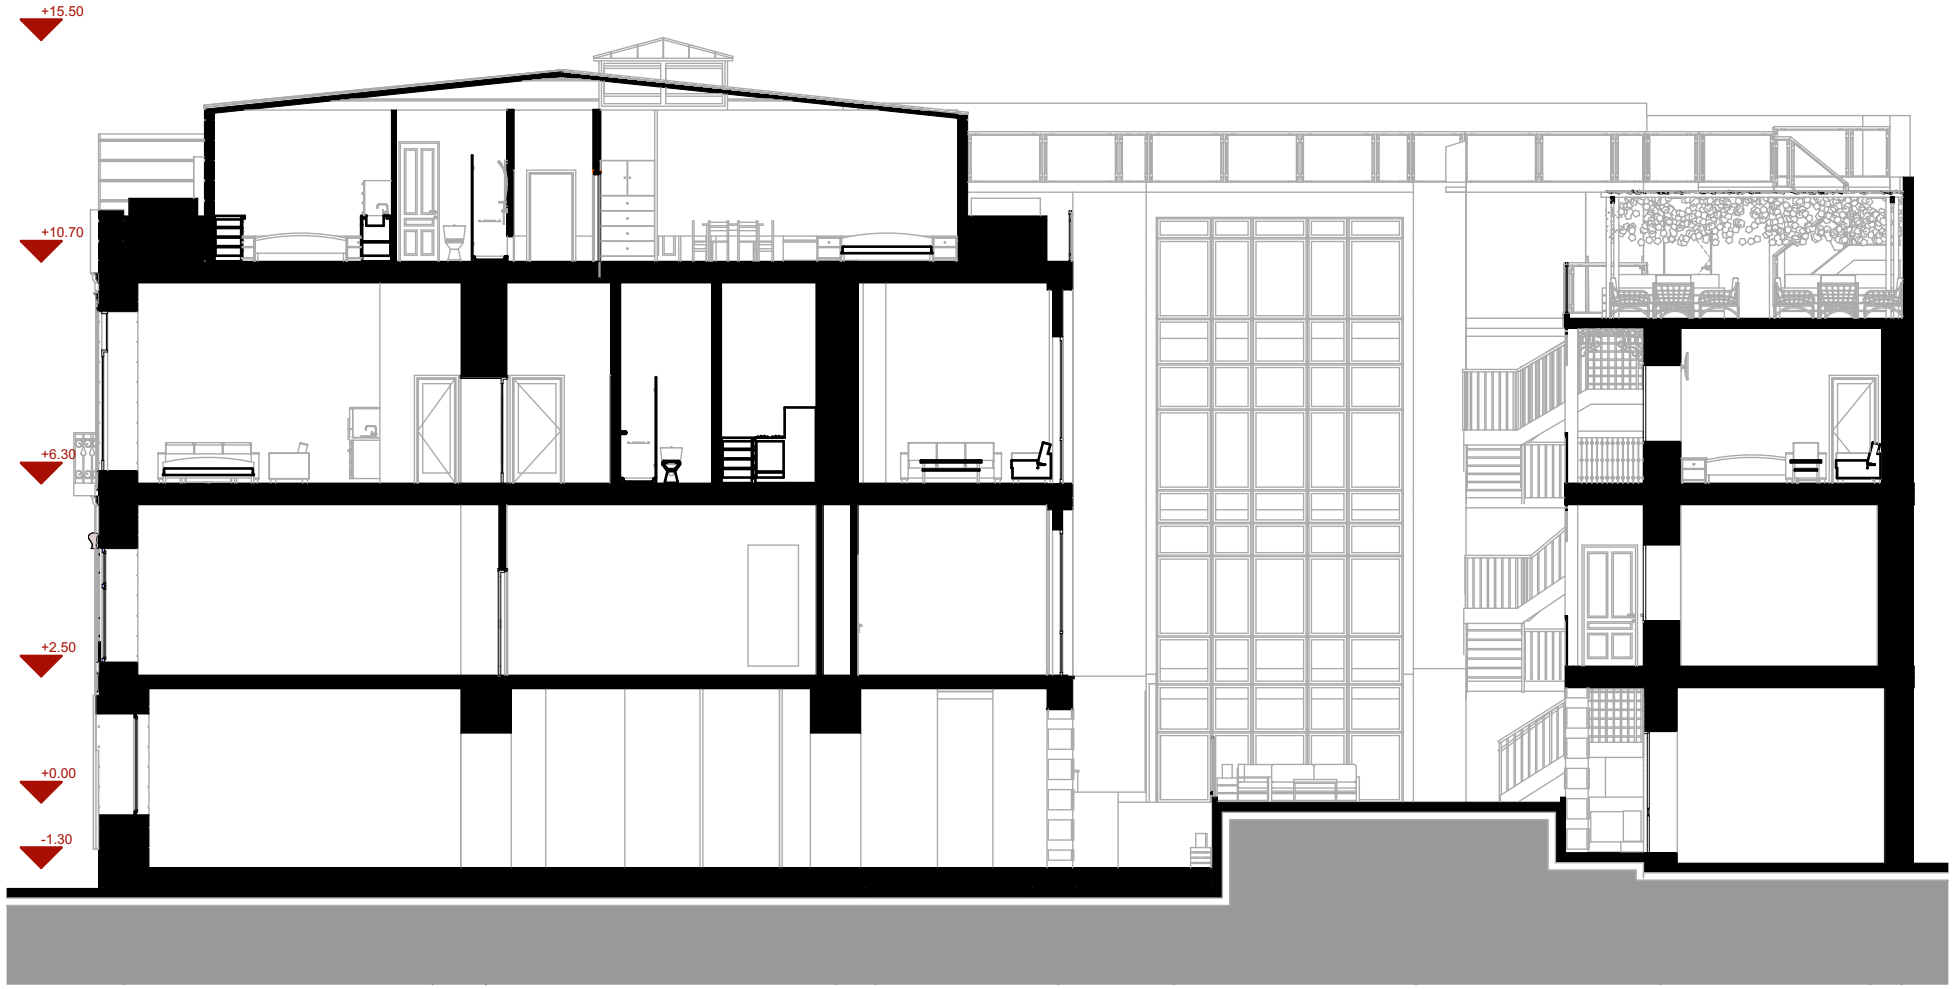

მისამართი	პროექტის დასახელება	ნახაზის დასახელება	არქიტექტორი	მასშტაბი
ქ. თბილისი, მაჩაბლის ქ. 8/13	მულტიფუნქციური შენობა ნაგებობა	ჭრილი 1-1	ჯ. ამაღლობელი	1:150

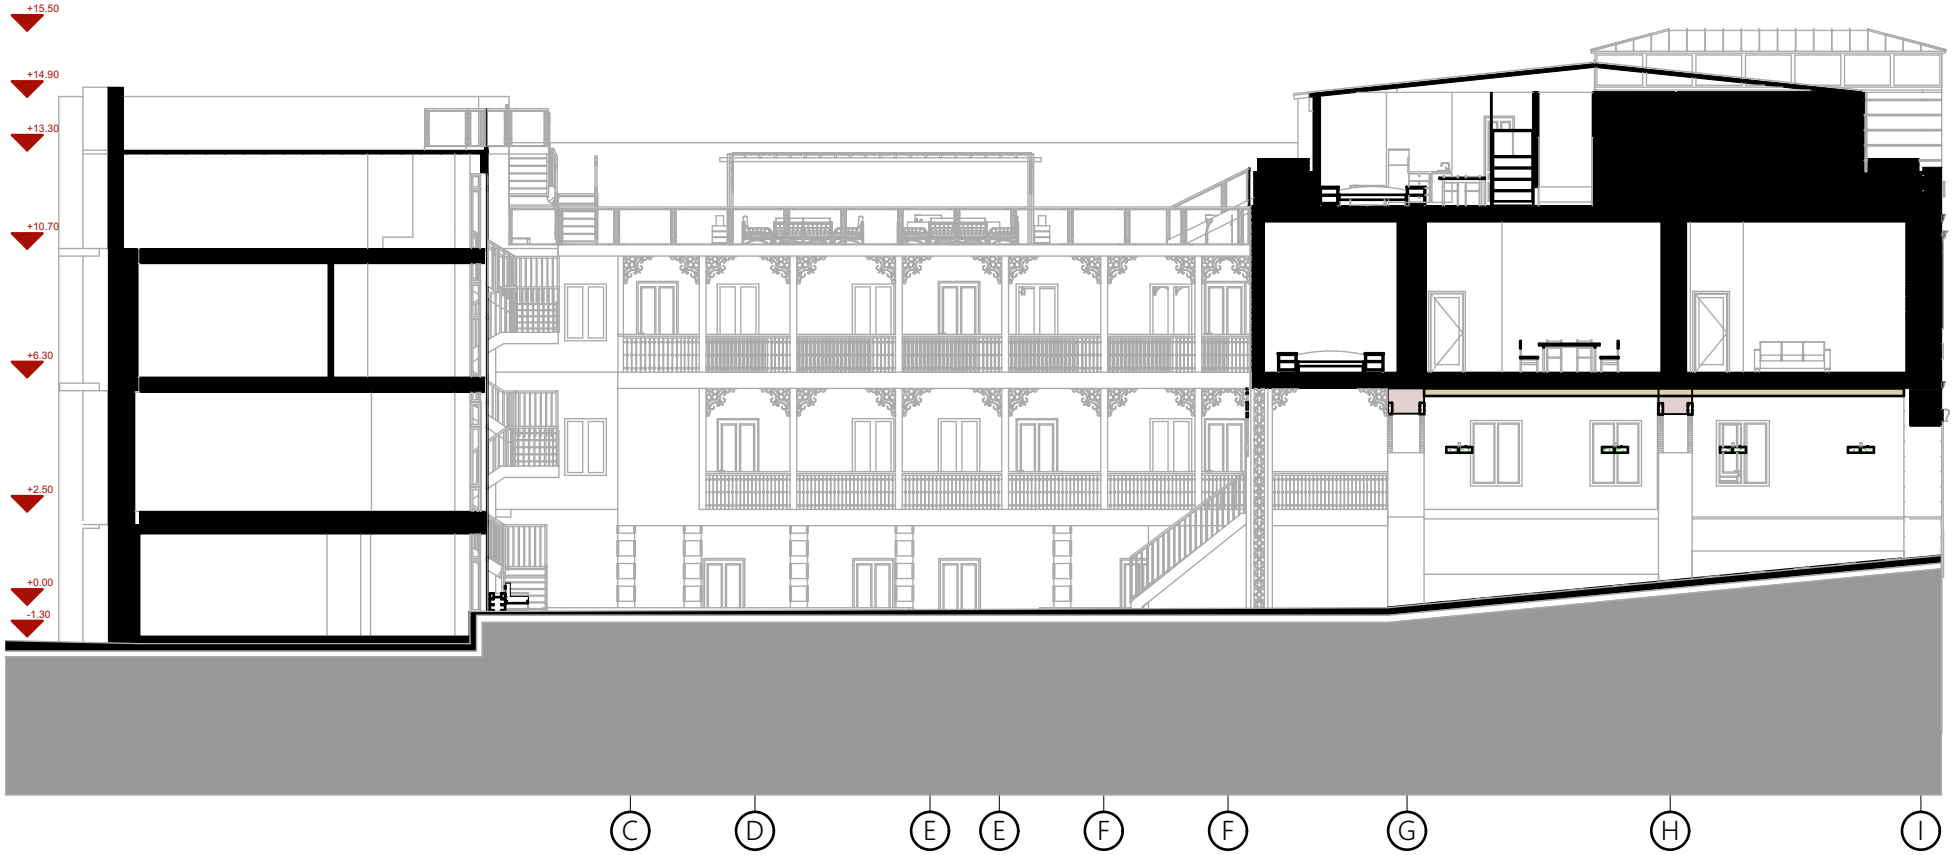

მისამართი	პროექტის დასახელება	ნახაზის დასახელება	არქიტექტორი	მასშტაბი
ქ. თბილისი, მაჩაბლის ქ. 8/13	მულტიფუნქციური შენობა ნაგებობა	ჭრილი 2-2	ჯ. ამაღლობელი	1:200