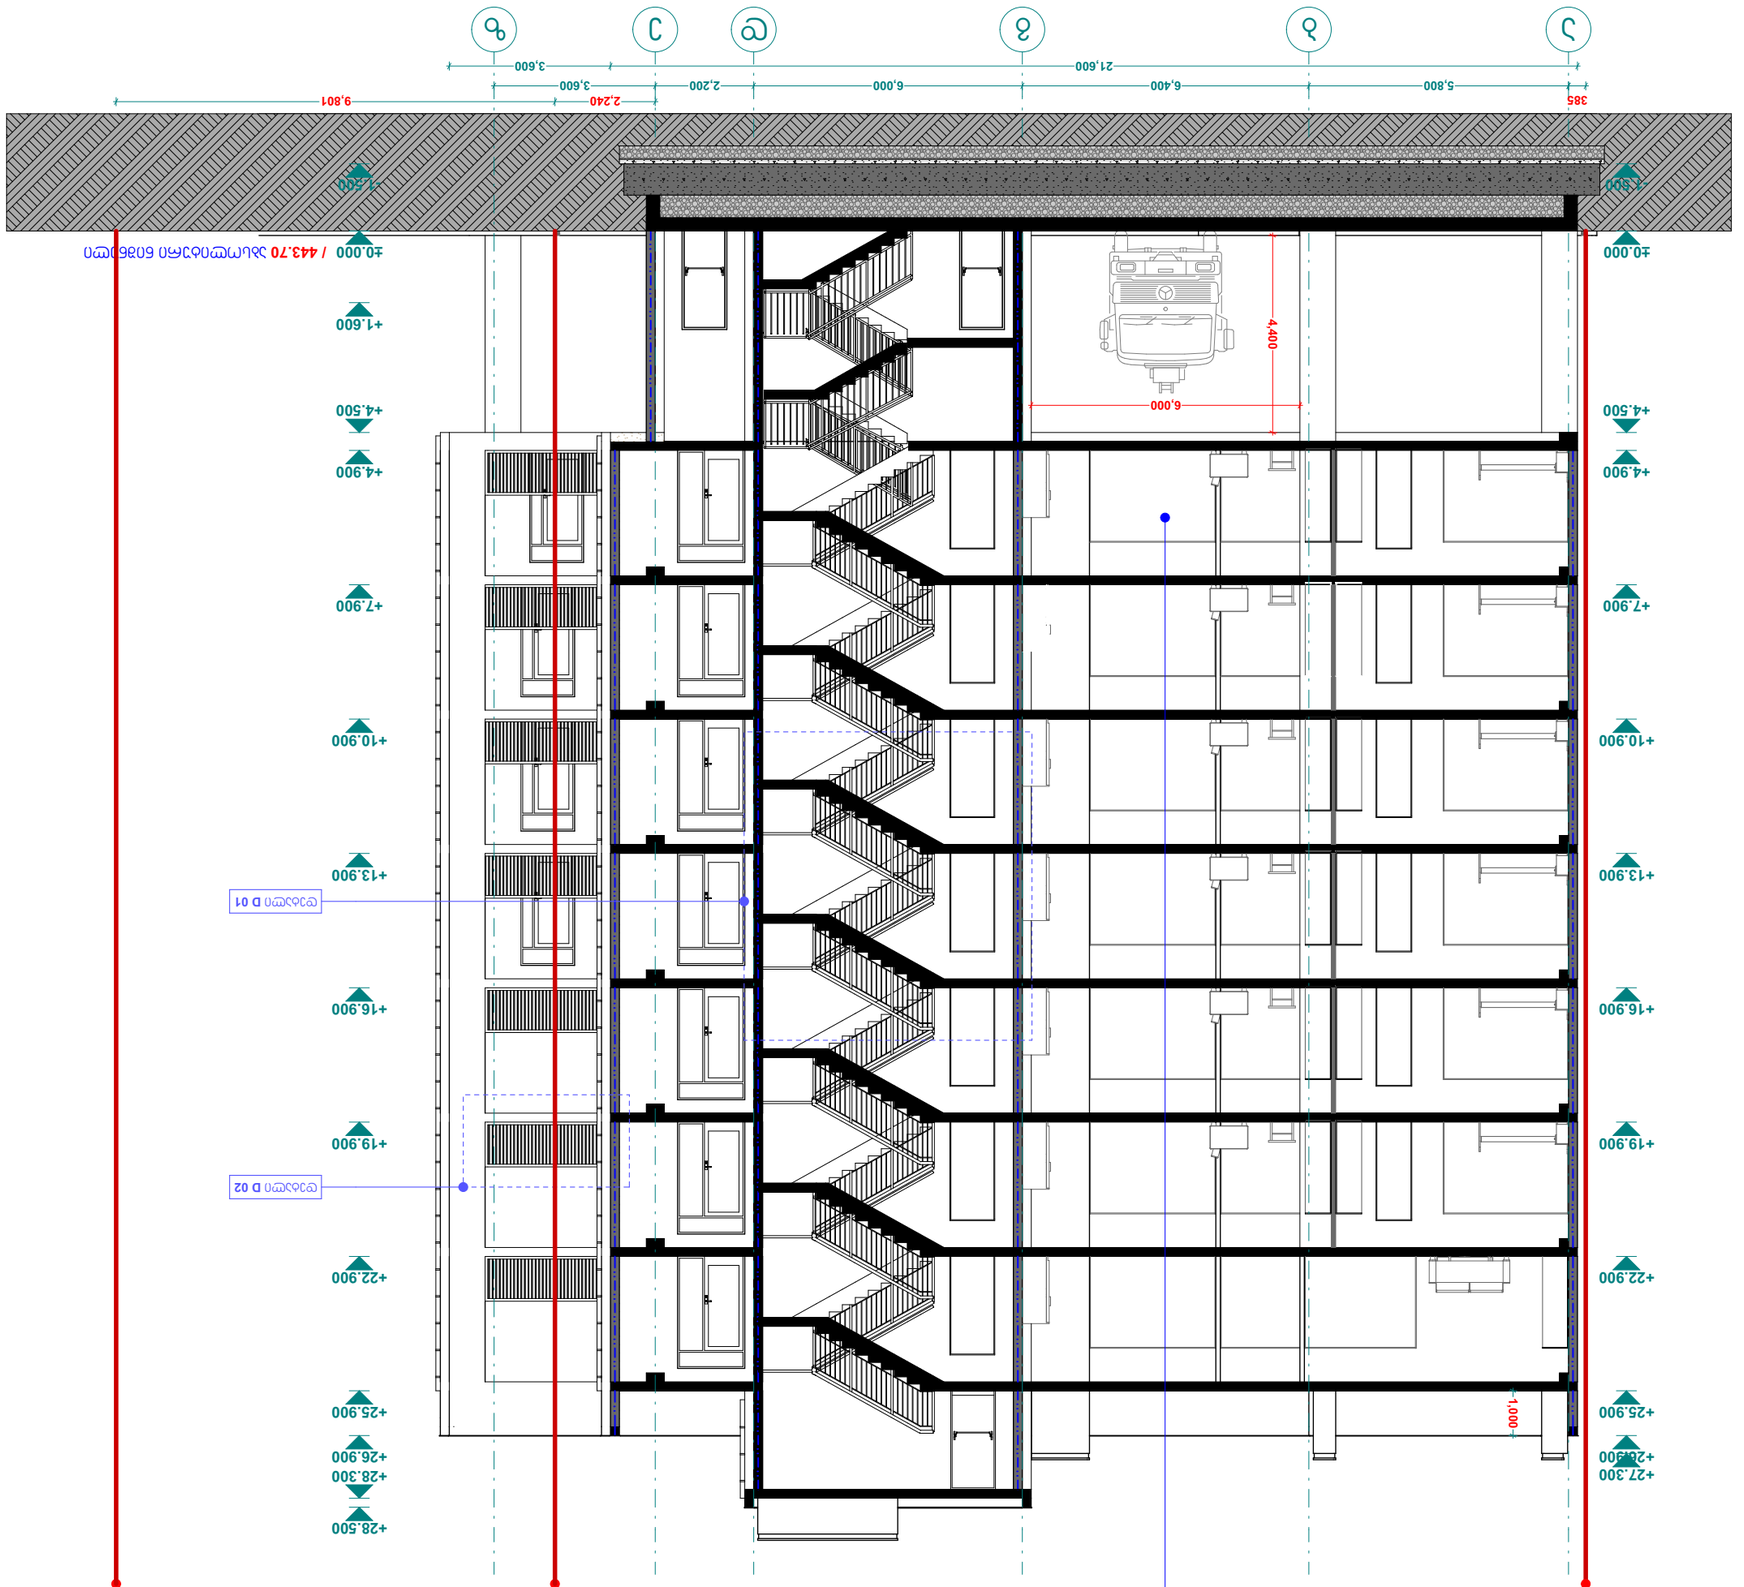

GSPublisherVersion 0.0.100.100

a b g d e z

C

5,800 6,400 6,000 2,200 3,600

2,240 9,801

-1.500

±0.000

+1.600

+4.500

+4.900

+7.900

+10.900

+13.900

+16.900

+19.900

+22.900

+25.900

+26.900

+28.300

+28.500

6,000

4,400

21,600 3,600

-1.500

±0.000

+4.500

+4.900

+7.900

+10.900

+13.900

+16.900

+19.900

+22.900

+25.900

+26.900

+27.300

385

1,000

საკადასტრო საზღვარი საკადასტრო საზღვარი

დეტალი D 01

დეტალი D 02

1. სახანძრო მილდგარები

განთავსდება NFPA 14- ის ან

საქართველოში აღიარებული
სხვა სტანდარტის შესაბამისად.
2 . შენობა აღიჭურვება

ავტომატური სახანძრო განგაშის
სისტემით.
3. შენობაში განთავსდება
ხელით სამართავი სახანძრო
განგაშის კოლოფები.
4. შენობა აღიჭურვება

კვამლაღმომჩენი სისტემით.
5. არხის კვამლაღმომჩენები
განთავსდება კონდიცირების
თითოეული სისტემის და
ჰაერგამწოვ მთავარ არხებში,
ასევე ყველა ასეთი სისტემის
მისაერთებლებთან.
6. შენობა აღიჭურვება

საგანგებო ხმოვანი განგაშის
საკომუნიკაციო სისტემით,
რომელიც დაგეგმარდება და
დამონტაჟდება NFPA 72- ის ან

საქართველოში აღიარებული
სხვა სტანდარტის შესაბამისად
7. ელექტროენერგია და

განათება ხანძრის საკონტროლო
ცენტრისთვის, განიავებისა და
ცეცხლის ავტომატური აღმომჩენი
მოწყობილობები, ლიფტები და
სახანძრო - სამაშველო
დანაყოფისათვის მისადგომი
ლიფტები, გასასვლელი ნიშნები
და გასასვლელი საშუალებების
განათება, ლიფტის კაბინის
განათება, საგანგებო ხმოვანი
განგაშის საკომუნიკაციო
სისტემები, ცეცხლის
ავტომატურად აღმომჩენი
სისტემები, სახანძრო განგაშის
სისტემები, ელექტროენერგიაზე
მომუშავე სახანძრო ტუმბოები

(საქაჩები), უზრუნველყოფილი
იქნება შესაბამისი სათადარიგო
ენერგომომარაგების სისტემით.
8. დერეფნები, კიბეები,

კიბეების და ლიფტების ფოიე
განიავდება მექანიკური განიავების
სისტემებით. აღნიშნული
სისტემები იქნება ურთიერთ და
სხვა სისტემებისაგან
დამოუკიდებელი.

ჭრილი 1 - 1 ღერძებში ა - ზ.

m. 1:100

Type A

სახანძრო მილდგარი

სახანძრო განყოფილებასთან კავშირის სისტემა

საგანგებო ხმოვანი განგაშის საკომუნიკაციო სისტემა

ხელის ცეცხლმაქრი

სახანძრო-სამაშველო სამსახურის მიერ
გამოსაყენებელი მისაერთებელი - ჰიდრანტი

კვამლის ავტომატური აღმომჩენი

კვამლზე მორეაგირე მაუწყებელი

ავტოსაშხეფი

სიმბოლოს სახელწოდება

სახანძრო განგაშის ხელით samaRTvai კოლოფი

გასასვლელი

/ 443.70 აბსოლიტური ნიშნული

თარაზული ანაწყობის ხანძარმედეგობის ხარისხის 2 საათი

გაძლიერებული ბეტონის კედელი-სვეტი

საკადასტრო საზღვარი

a

ჭრილის ხაზი

ბლოკის კედელი

ღერძის ხაზი

გათბობა-კონდიცირების ადგილი

მისაწვდომი სვლა გეზი

გასასვლელამდე მისადგომი მანძილი

sc-2

b. #6 42.2

d.d. 2

38.2 4.0

დაკავებულობის ჯგუფი (ქვეჯგუფი)

დაკავებულობის დატვირთვა

საერთო ფართი

საზაფხულო ფართი

ფართობი შიდა კონტურზე

ბინის #

ღიობი ფილაში

კედლის ცეცხლმედეგობა (ერთსაათიანი)

კედლის ცეცხლმედეგობა (ორსაათიანი)

სადარბაზო

გრუნტი

მწვანე საფარი

სტრუქტურული ზედაპირის ნიშნული

ჩრდილოეთის აღნიშვნა

ცხაურა ტიპის მოპირკეთება (გამჭოლი)

საცხოვრებელი დაკავებულობა

არქ. ნაწილი

არქიტექტორი

დირექტორი

თანამდებობა

1:100

ფორმატი

მასშტაბი

პირობითი აღნიშვნები

სტადია თარიღი

მისამართი:

ნახაზის დასახელება

პროექტის სახელწოდება:

დამკვეთი:

გვარი ხელმოწერა

ხელშეკრულება #

დაამუშავა

მრავალბინიანი საცხოვრებელი სახლი

შენიშვნა

1. შენობის მონოლითური კოლონების, რიგელების რაოდენობა
და კოფიგურაცია შეიძლება შეიცვალოს შენობის გაბარიტების
და ვიზუალის უცვლელად კონსტრუქტორის მოთხოვნის
საფუძველზე

2. პროექტში ნაჩვენები რელიეფის კონფიგურაცია შეიძლება შეიცვალოს
მცირედით

3. შენობის გარე და შიდა კიბის საფეხურების რაოდენობა შეიძლება
შეიცვალოს

4. ვიტრაჟების კარისა და სხვა ღიობების მოძრავი
ფრთების მიმართულება და როადონებოა შეიძლება
იყოს სხვადასხვა. შესაბამისად შეიძლება შეიცვალოს
პროფილის სისქე.

A2

ჭრილი 1 - 1

28/05/2018

ქ. თბილისი, დიღომი

s/k 01.72.14.014.099

ვ. ჟორჟიკაშვილი

მ. ქვრივიშვილი

S.p.s. "bbm" ID 405238452

ვ. ჟორჟიკაშვილი

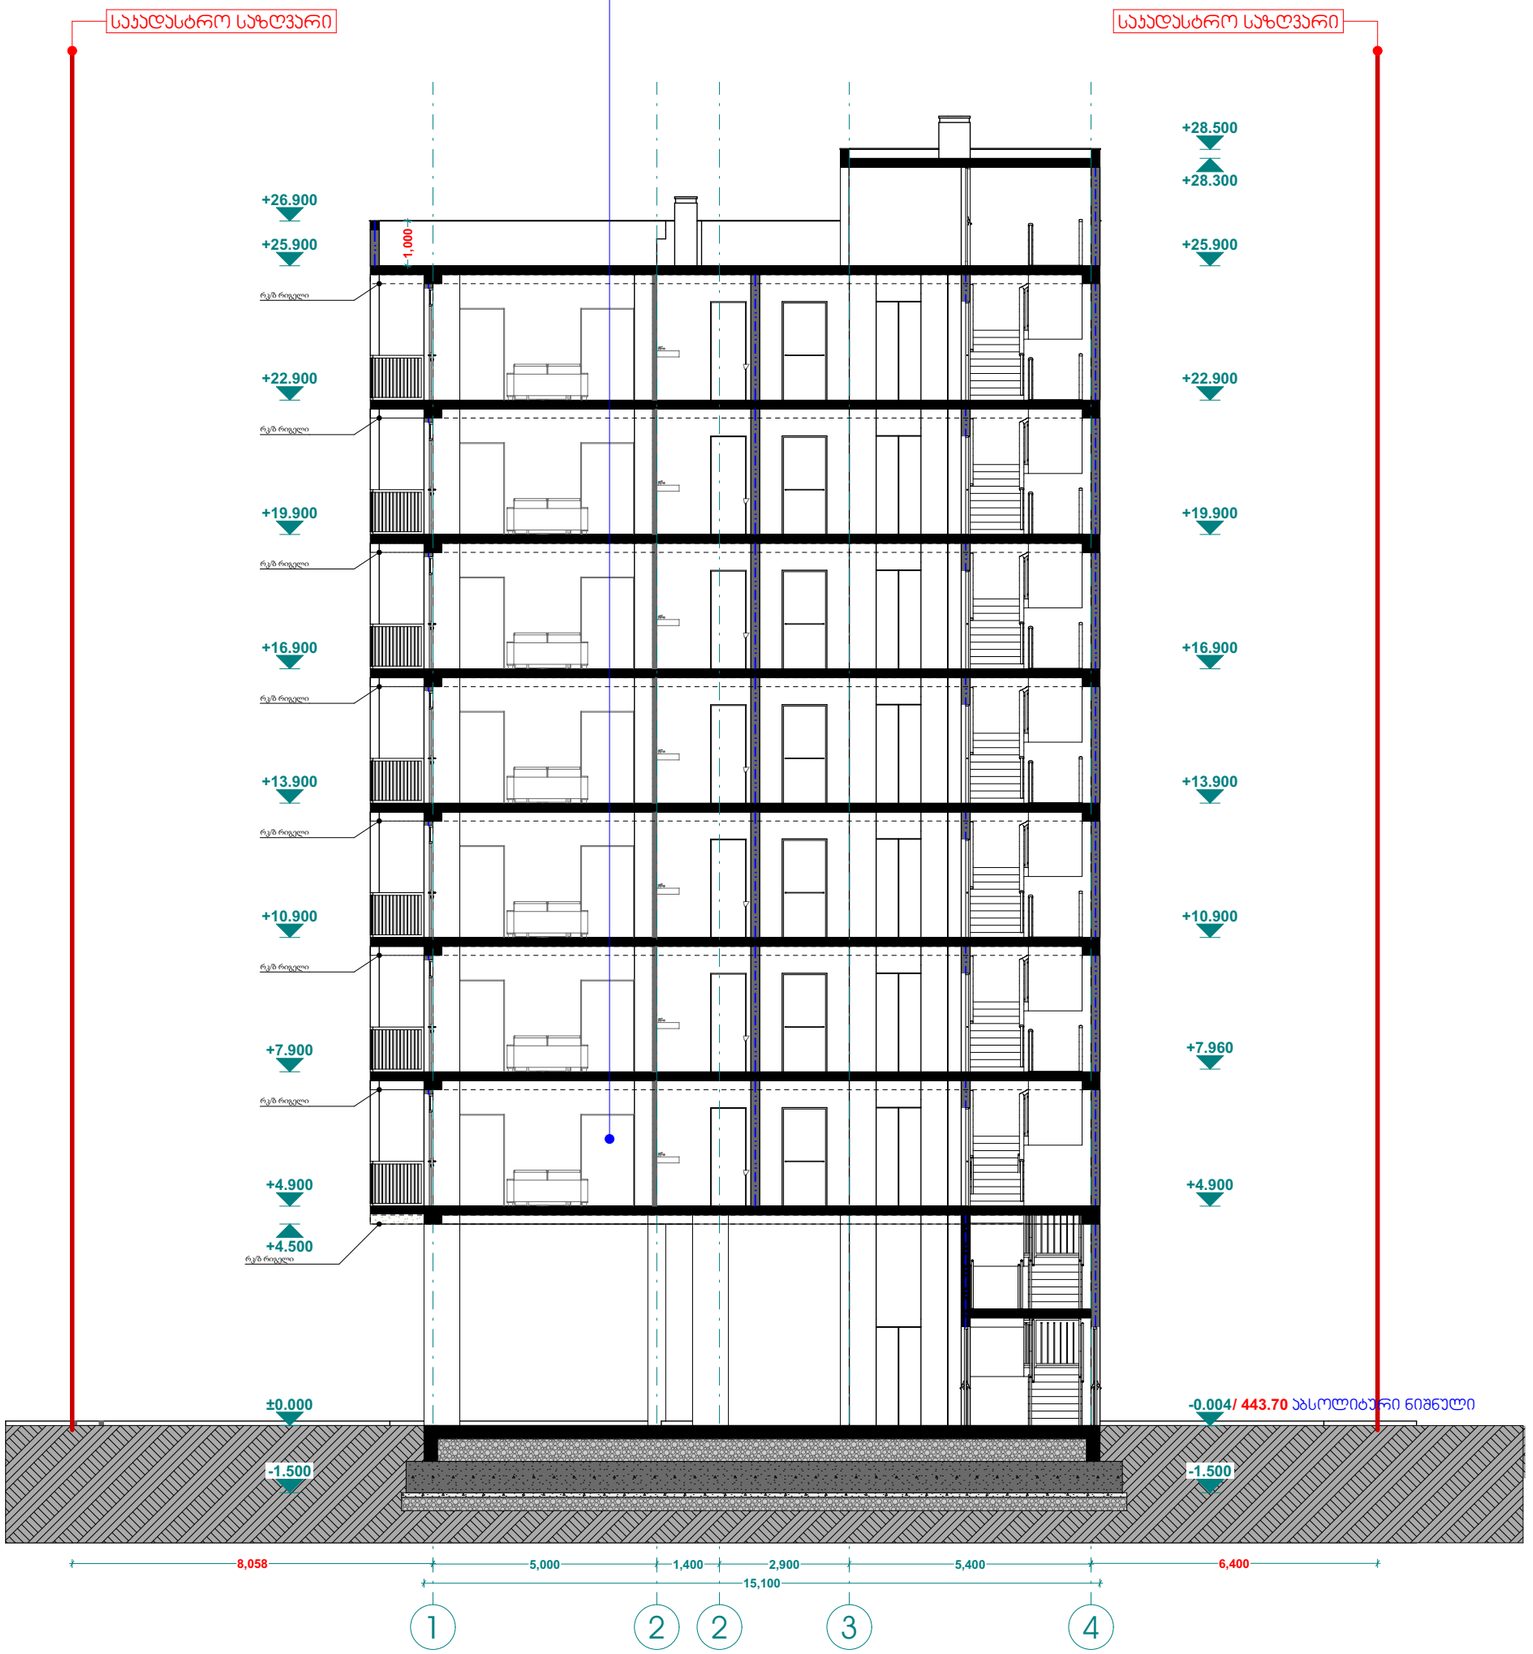

GSPublisherVersion 0.0.100.100

1 2 2 3 4

C

5,000 1,400 2,900 5,400

15,100

-1.500

-0.004

+4.900

+7.960

+10.900

+13.900

+16.900

+19.900

+22.900

+25.900

+28.300

+28.500

-1.500

±0.000

+4.500

+4.900

+7.900

+10.900

+13.900

+16.900

+19.900

+22.900

+25.900

+26.900

8,058 6,400 1,000

საკადასტრო საზღვარი საკადასტრო საზღვარი

რკ/ბ რიგელი

რკ/ბ რიგელი

რკ/ბ რიგელი

რკ/ბ რიგელი

რკ/ბ რიგელი

რკ/ბ რიგელი

რკ/ბ რიგელი

რკ/ბ რიგელი

1. სახანძრო მილდგარები

განთავსდება NFPA 14- ის ან

საქართველოში აღიარებული
სხვა სტანდარტის შესაბამისად.
2 . შენობა აღიჭურვება

ავტომატური სახანძრო განგაშის
სისტემით.
3. შენობაში განთავსდება
ხელით სამართავი სახანძრო
განგაშის კოლოფები.
4. შენობა აღიჭურვება

კვამლაღმომჩენი სისტემით.
5. არხის კვამლაღმომჩენები
განთავსდება კონდიცირების
თითოეული სისტემის და
ჰაერგამწოვ მთავარ არხებში,
ასევე ყველა ასეთი სისტემის
მისაერთებლებთან.
6. შენობა აღიჭურვება

საგანგებო ხმოვანი განგაშის
საკომუნიკაციო სისტემით,
რომელიც დაგეგმარდება და
დამონტაჟდება NFPA 72- ის ან

საქართველოში აღიარებული
სხვა სტანდარტის შესაბამისად
7. ელექტროენერგია და

განათება ხანძრის საკონტროლო
ცენტრისთვის, განიავებისა და
ცეცხლის ავტომატური აღმომჩენი
მოწყობილობები, ლიფტები და
სახანძრო - სამაშველო
დანაყოფისათვის მისადგომი
ლიფტები, გასასვლელი ნიშნები
და გასასვლელი საშუალებების
განათება, ლიფტის კაბინის
განათება, საგანგებო ხმოვანი
განგაშის საკომუნიკაციო
სისტემები, ცეცხლის
ავტომატურად აღმომჩენი
სისტემები, სახანძრო განგაშის
სისტემები, ელექტროენერგიაზე
მომუშავე სახანძრო ტუმბოები

(საქაჩები), უზრუნველყოფილი
იქნება შესაბამისი სათადარიგო
ენერგომომარაგების სისტემით.
8. დერეფნები, კიბეები,

კიბეების და ლიფტების ფოიე
განიავდება მექანიკური განიავების
სისტემებით. აღნიშნული
სისტემები იქნება ურთიერთ და
სხვა სისტემებისაგან
დამოუკიდებელი.

ჭრილი 2 - 2 ღერძებში 1 - 4.

m. 1:100

Type A

სახანძრო მილდგარი

სახანძრო განყოფილებასთან კავშირის სისტემა

საგანგებო ხმოვანი განგაშის საკომუნიკაციო სისტემა

ხელის ცეცხლმაქრი

სახანძრო-სამაშველო სამსახურის მიერ
გამოსაყენებელი მისაერთებელი - ჰიდრანტი

კვამლის ავტომატური აღმომჩენი

კვამლზე მორეაგირე მაუწყებელი

ავტოსაშხეფი

სიმბოლოს სახელწოდება

სახანძრო განგაშის ხელით samaRTvai კოლოფი

გასასვლელი

/ 443.70 აბსოლიტური ნიშნული

თარაზული ანაწყობის ხანძარმედეგობის ხარისხის 2 საათი

გაძლიერებული ბეტონის კედელი-სვეტი

საკადასტრო საზღვარი

a

ჭრილის ხაზი

ბლოკის კედელი

ღერძის ხაზი

გათბობა-კონდიცირების ადგილი

მისაწვდომი სვლა გეზი

გასასვლელამდე მისადგომი მანძილი

sc-2

b. #6 42.2

d.d. 2

38.2 4.0

დაკავებულობის ჯგუფი (ქვეჯგუფი)

დაკავებულობის დატვირთვა

საერთო ფართი

საზაფხულო ფართი

ფართობი შიდა კონტურზე

ბინის #

ღიობი ფილაში

კედლის ცეცხლმედეგობა (ერთსაათიანი)

კედლის ცეცხლმედეგობა (ორსაათიანი)

სადარბაზო

გრუნტი

მწვანე საფარი

სტრუქტურული ზედაპირის ნიშნული

ჩრდილოეთის აღნიშვნა

ცხაურა ტიპის მოპირკეთება (გამჭოლი)

საცხოვრებელი დაკავებულობა

არქ. ნაწილი

არქიტექტორი

დირექტორი

თანამდებობა

1:100

ფორმატი

მასშტაბი

პირობითი აღნიშვნები

სტადია თარიღი

მისამართი:

ნახაზის დასახელება

პროექტის სახელწოდება:

დამკვეთი:

გვარი ხელმოწერა

ხელშეკრულება #

დაამუშავა

მრავალბინიანი საცხოვრებელი სახლი

შენიშვნა

1. შენობის მონოლითური კოლონების, რიგელების რაოდენობა
და კოფიგურაცია შეიძლება შეიცვალოს შენობის გაბარიტების
და ვიზუალის უცვლელად კონსტრუქტორის მოთხოვნის
საფუძველზე

2. პროექტში ნაჩვენები რელიეფის კონფიგურაცია შეიძლება შეიცვალოს
მცირედით

3. შენობის გარე და შიდა კიბის საფეხურების რაოდენობა შეიძლება
შეიცვალოს

4. ვიტრაჟების კარისა და სხვა ღიობების მოძრავი
ფრთების მიმართულება და როადონებოა შეიძლება
იყოს სხვადასხვა. შესაბამისად შეიძლება შეიცვალოს
პროფილის სისქე.

A2

ჭრილი 2 - 2

28/05/2018

ქ. თბილისი, დიღომი

s/k 01.72.14.014.099

ვ. ჟორჟიკაშვილი

მ. ქვრივიშვილი

S.p.s. "bbm" ID 405238452

ვ. ჟორჟიკაშვილი