ფასადი ლ-ა 1:200

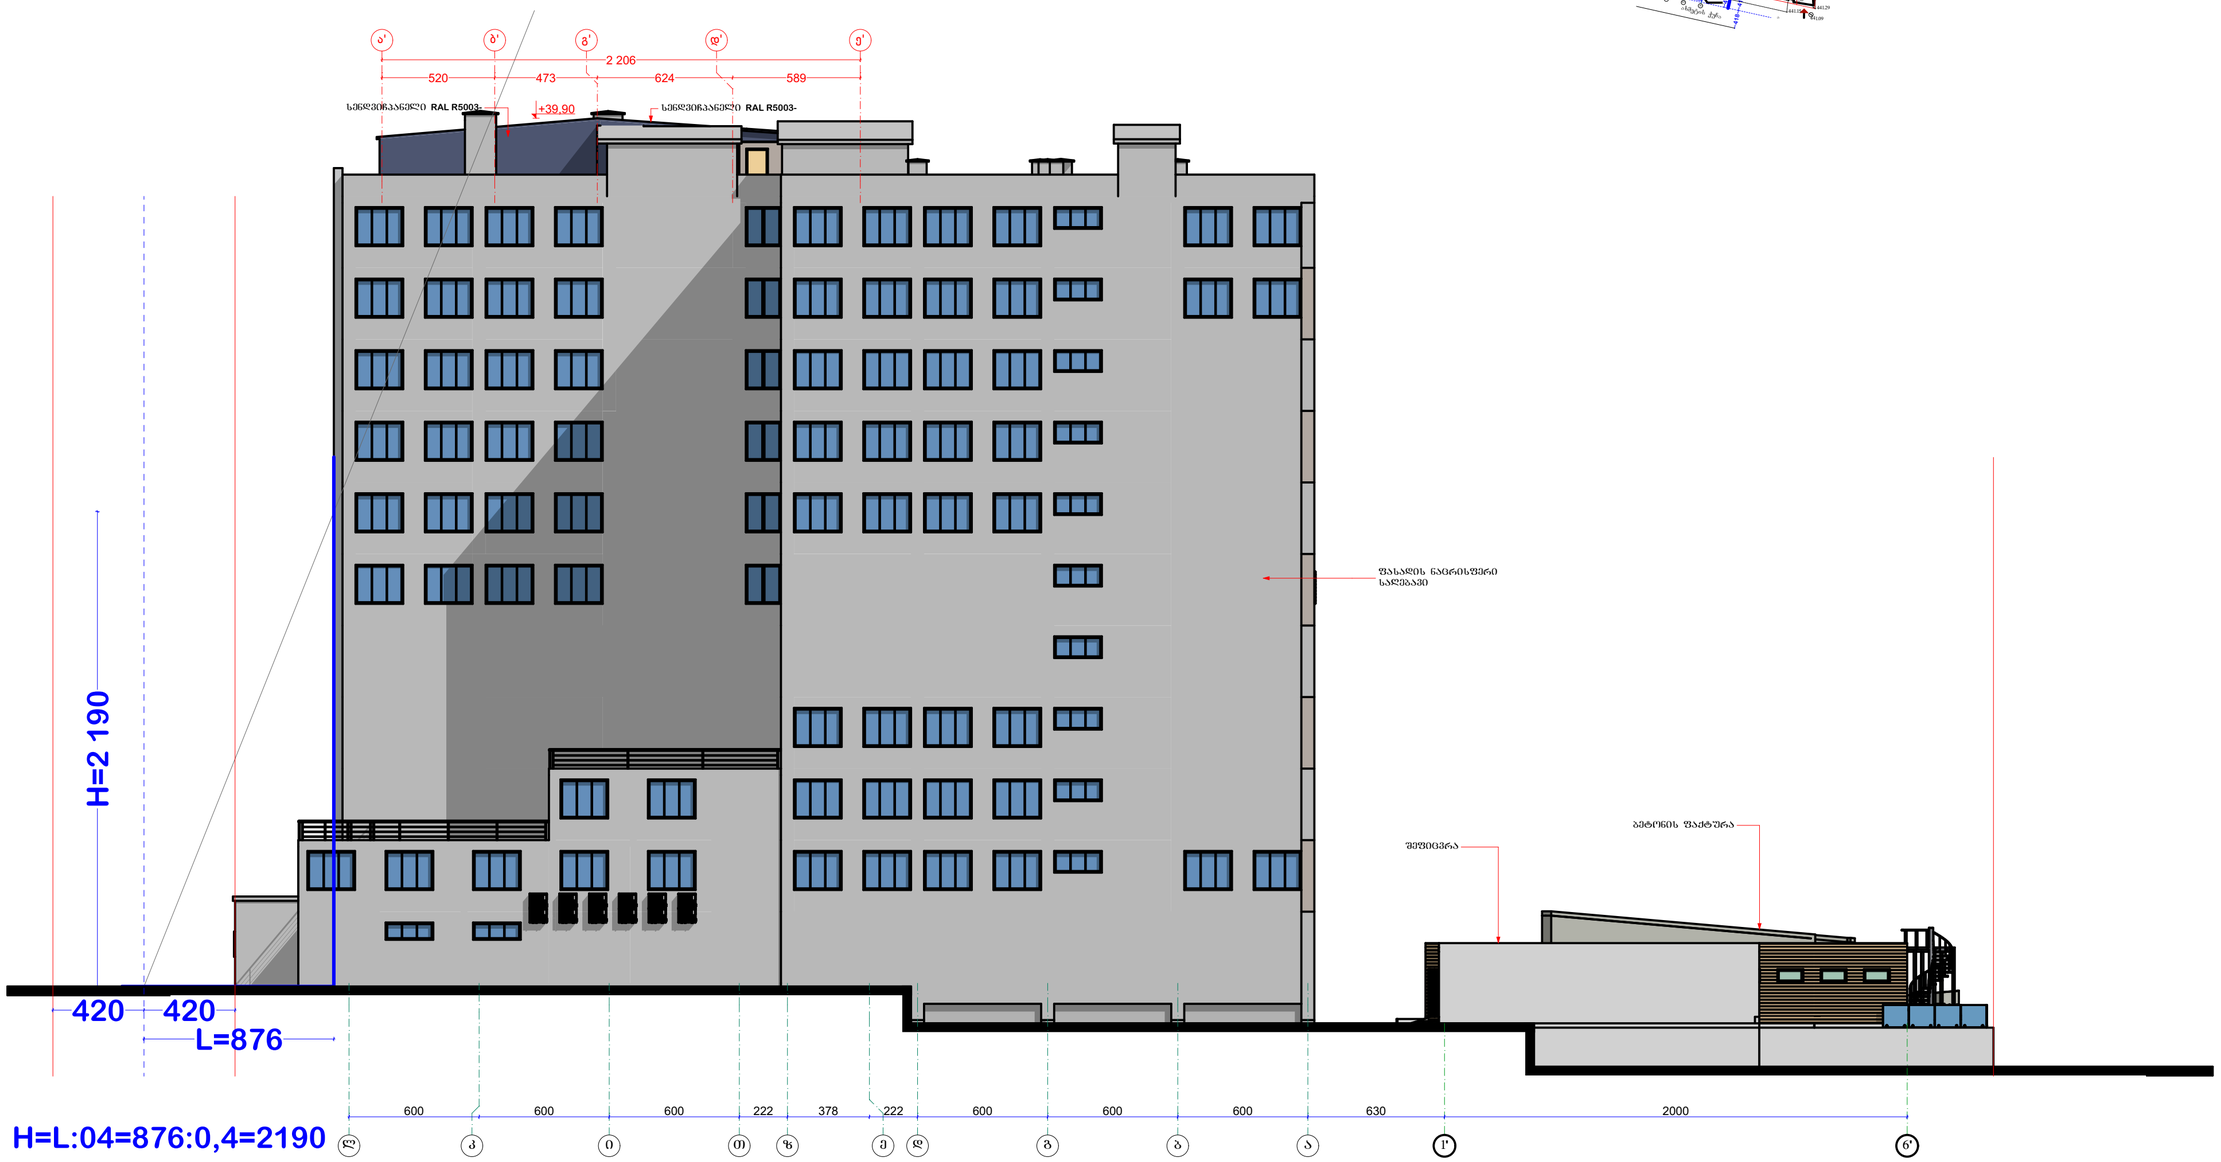

გენგეგმა 1:1000

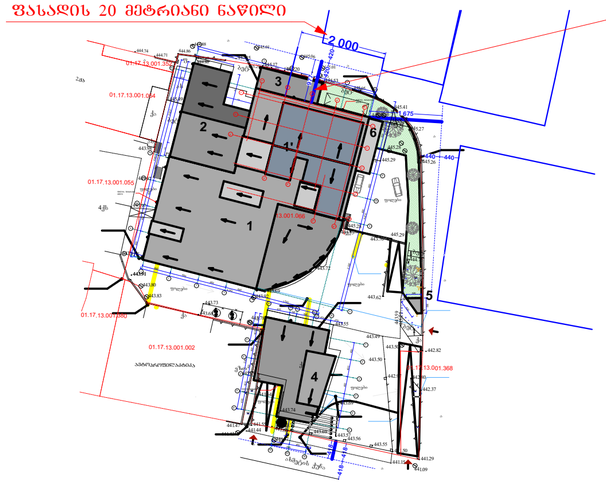

A 2

±0.00=445.90

9 tsinandali st., Tbilisi, Georgia
Tel: (995) 77 30 00

25.07.2022

გენგეგმა 1:1000

ფასადის 20 მეტრიანი ნაწილი

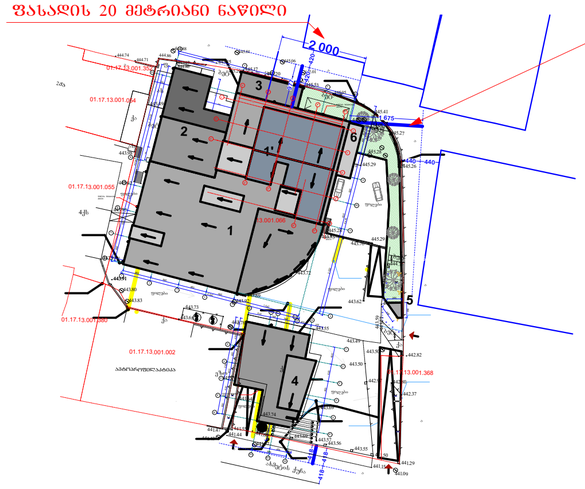

სიმაღლის დადგენის ადგილი N2

ფასადი 10-1 1:200

ფასადის 20 მეტრიანი ნაწილი

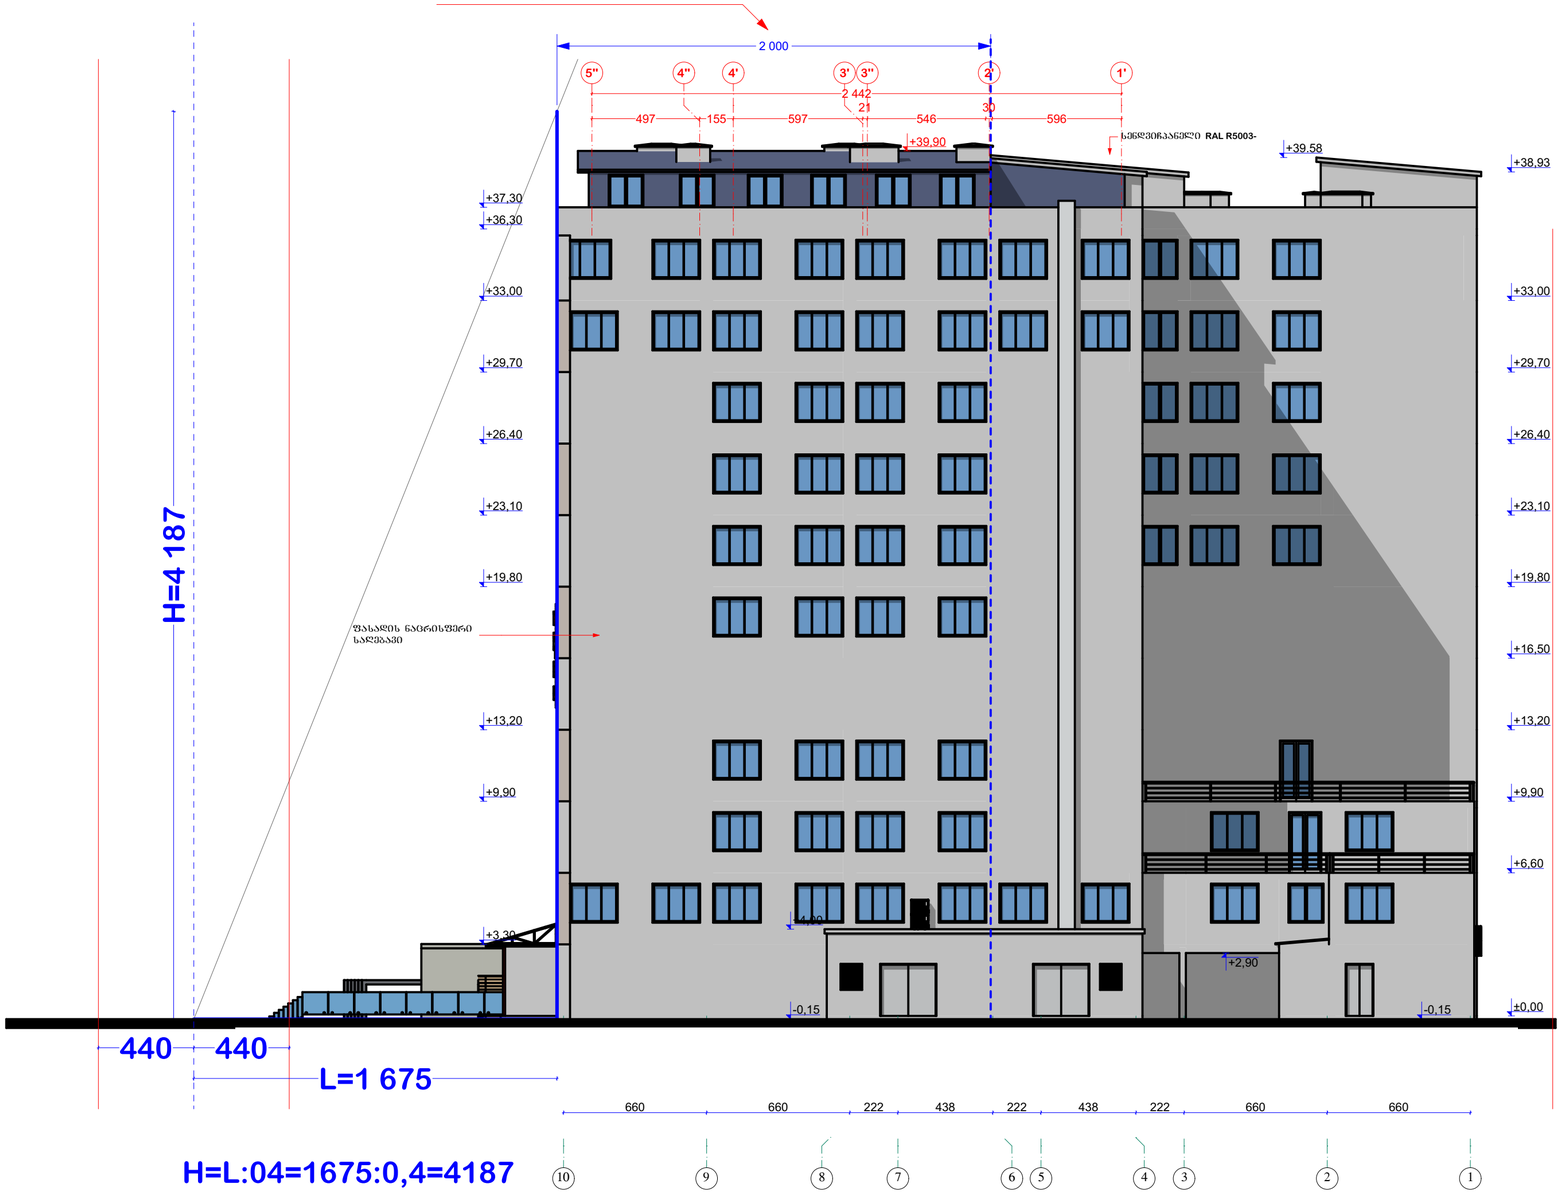

H=L:04=1675:0,4=4187

A 2

±0.00=445.90

9 tsinandali st., Tbilisi, Georgia
Tel: (995) 77 30 00

25.07.2022

გენგეგმა 1:1000

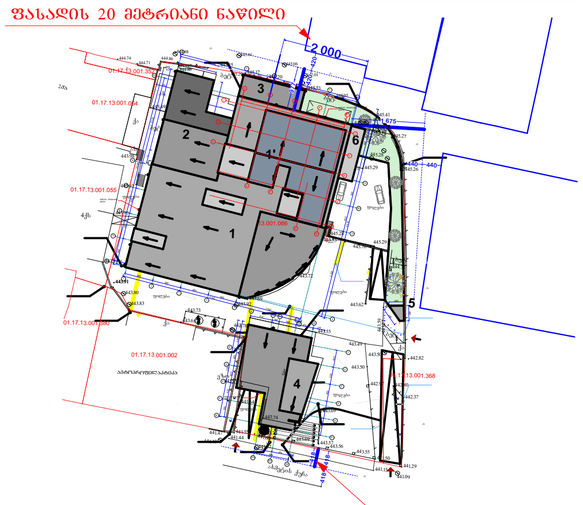

სიმაღლის განსაზღვრის სქემა 1:200

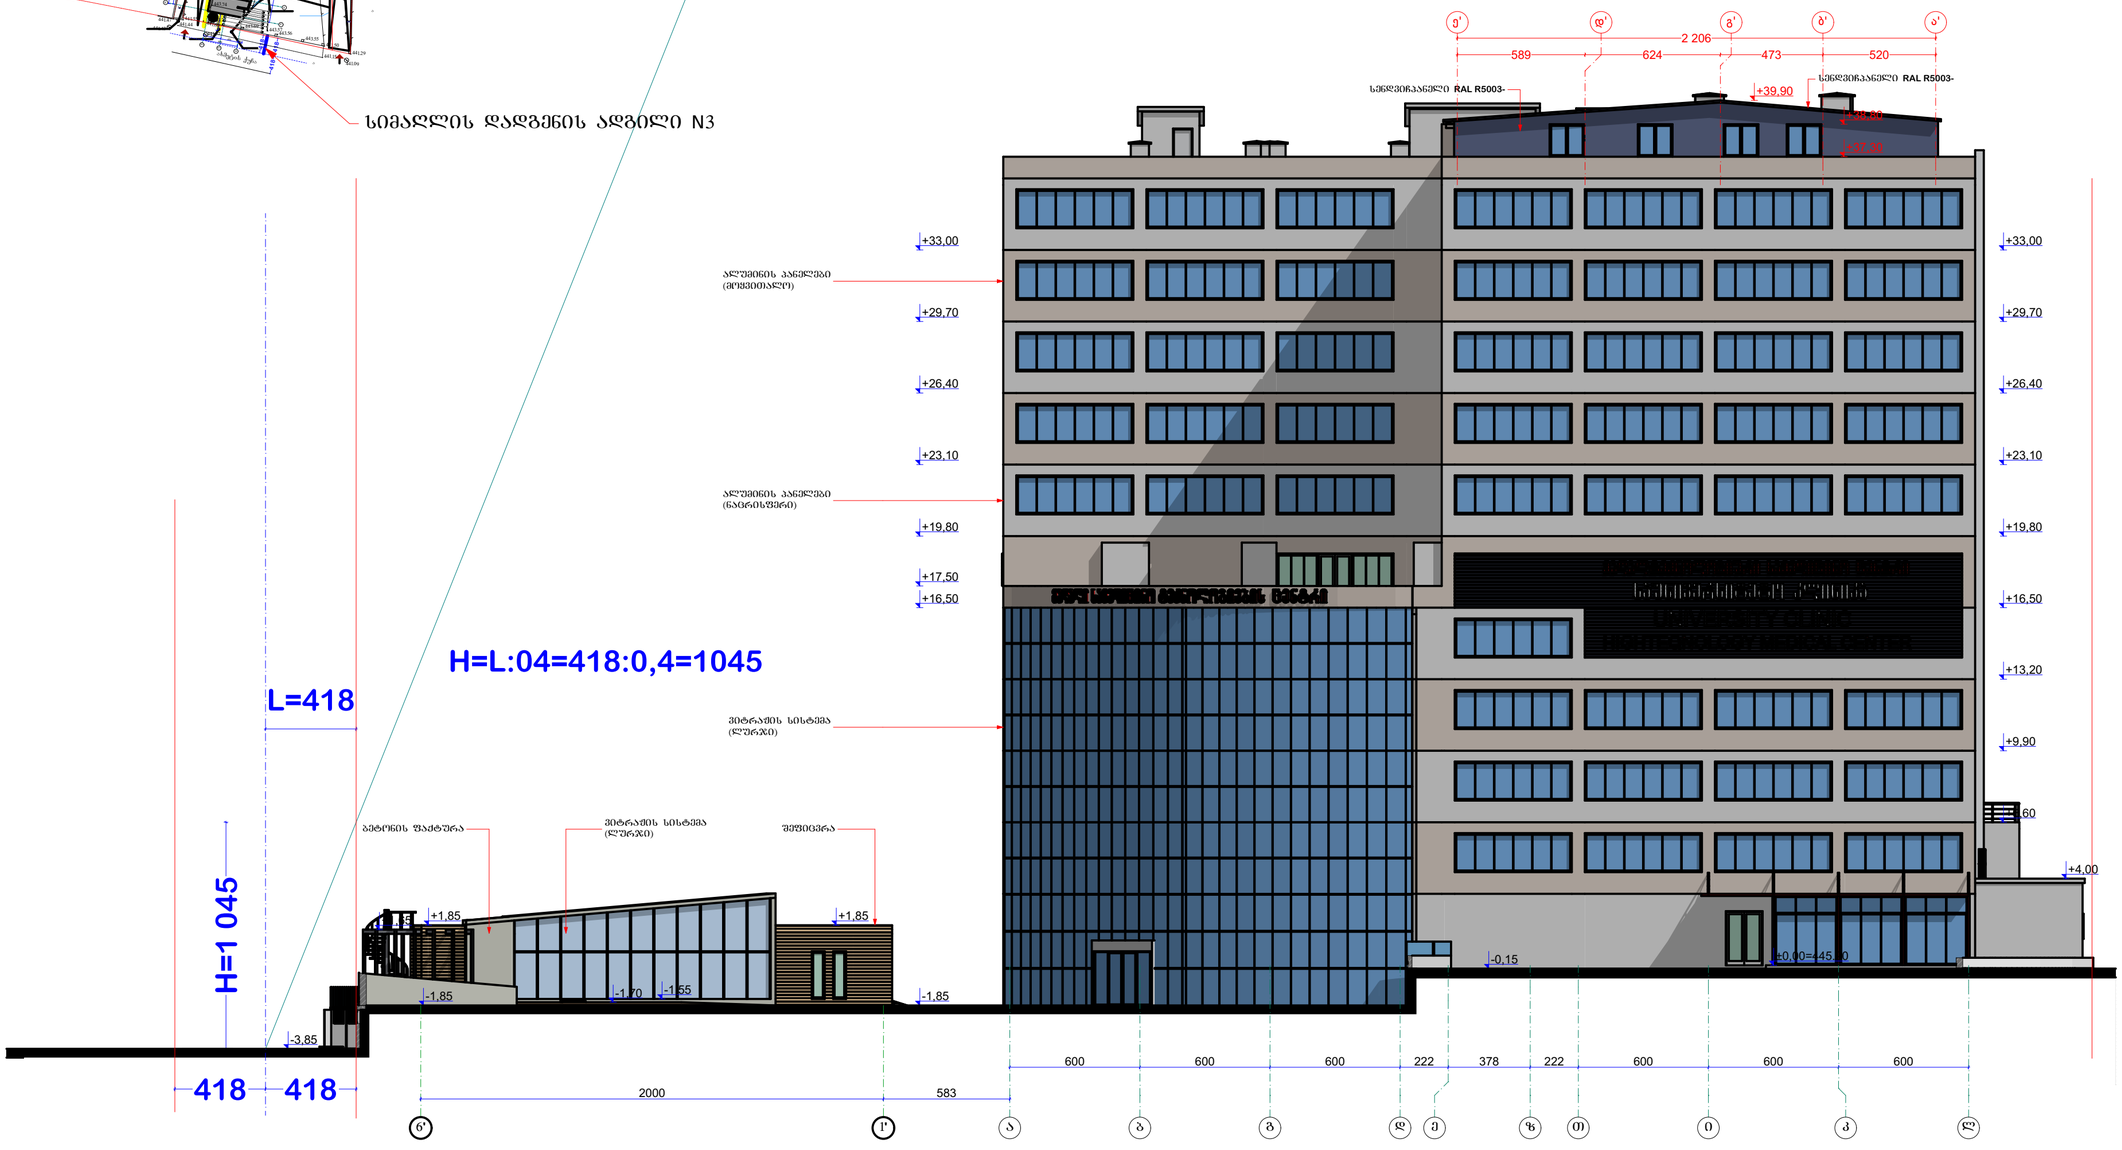

A 2	

±0.00=445.90

9 tsinandali st., Tbilisi, Georgia
Tel: (995) 77 30 00

25.07.2022