გეგმა 0,00 ნიშნულზე მ. 1:100

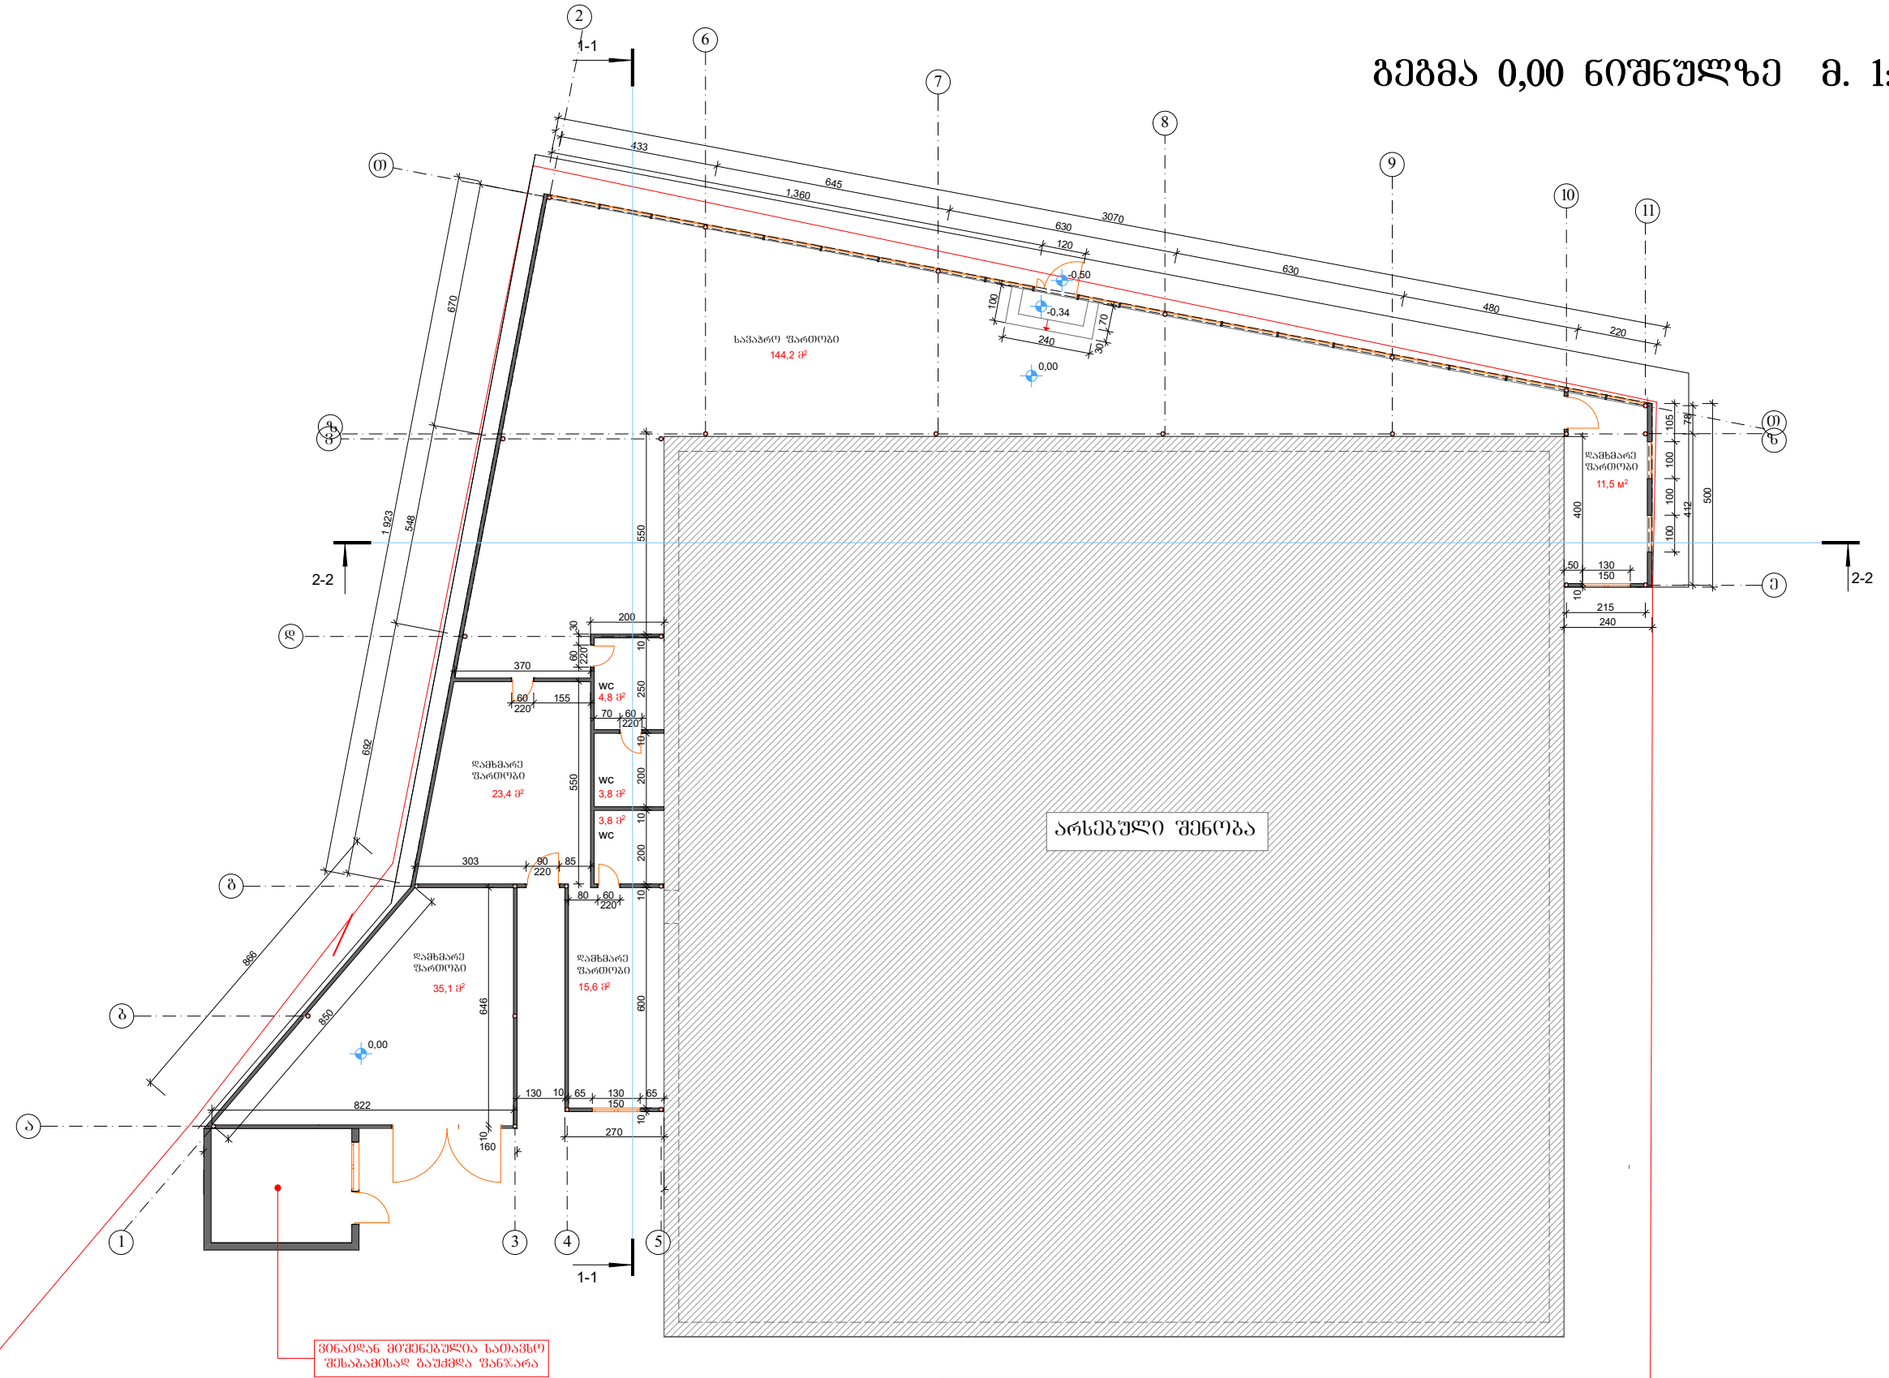

არქიტექტურული ნაწილი				დაკვეთა №	ინვენტ. №	რიცხვი
დირექტორი	თ. მურვანიძე		ქ. თბილისში, ჭყონდიდელის ქ. №26 -ში მდებარე არსებულ შენობაზე მიშენების კორექტირების პროექტი	სტადია	ფურცელი	ფურცლები
ავტორი	ბ. გიორგაძე					
შეამოწმა	თ. მურვანიძე					
			გეგმა 0,00 ნიშნულზე მ. 1:100	შ.პ.ს. "არქიკოლეგიუმი"		

სახურავის გეგმა მ. 1:100

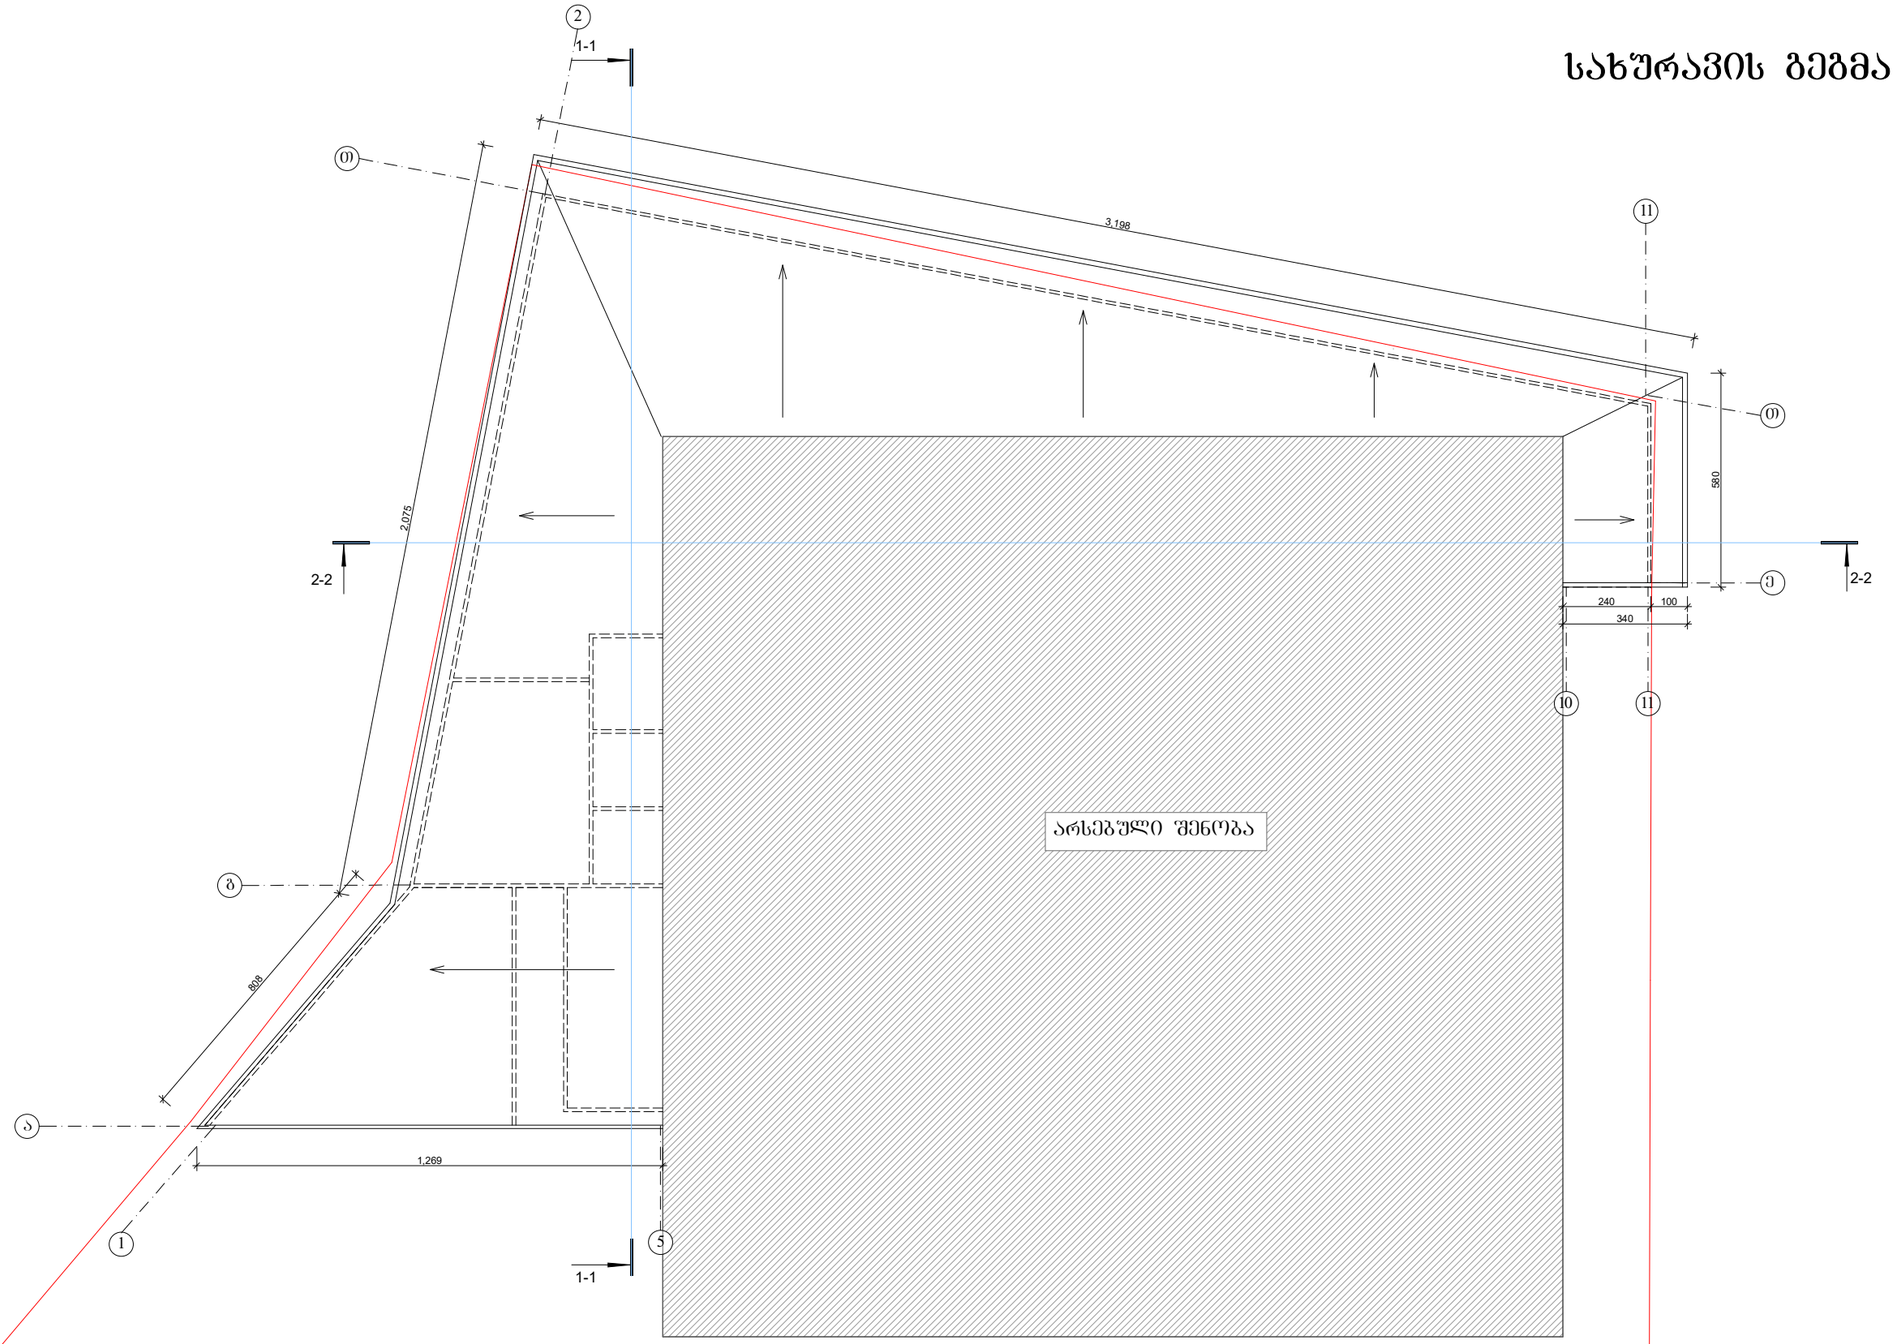

არქიტექტურული ნაწილი				დაკვეთა №	ინვენტ. №	რიცხვი
დირექტორი	თ. მურვანიძე		ქ. თბილისში, ჭყონდიდელის ქ. №26 -ში მდებარე არსებულ შენობაზე მიშენების კორექტირების პროექტი	სტადია	ფურცელი	ფურცლები
ავტორი	ბ. გიორგაძე					
შეამოწმა	თ. მურვანიძე					
			სახურავის გეგმა მ. 1:100	შ.პ.ს. "არქიკოლებიუმი"		