

ფასადი ღერძებში 11-2 მ. 1:100

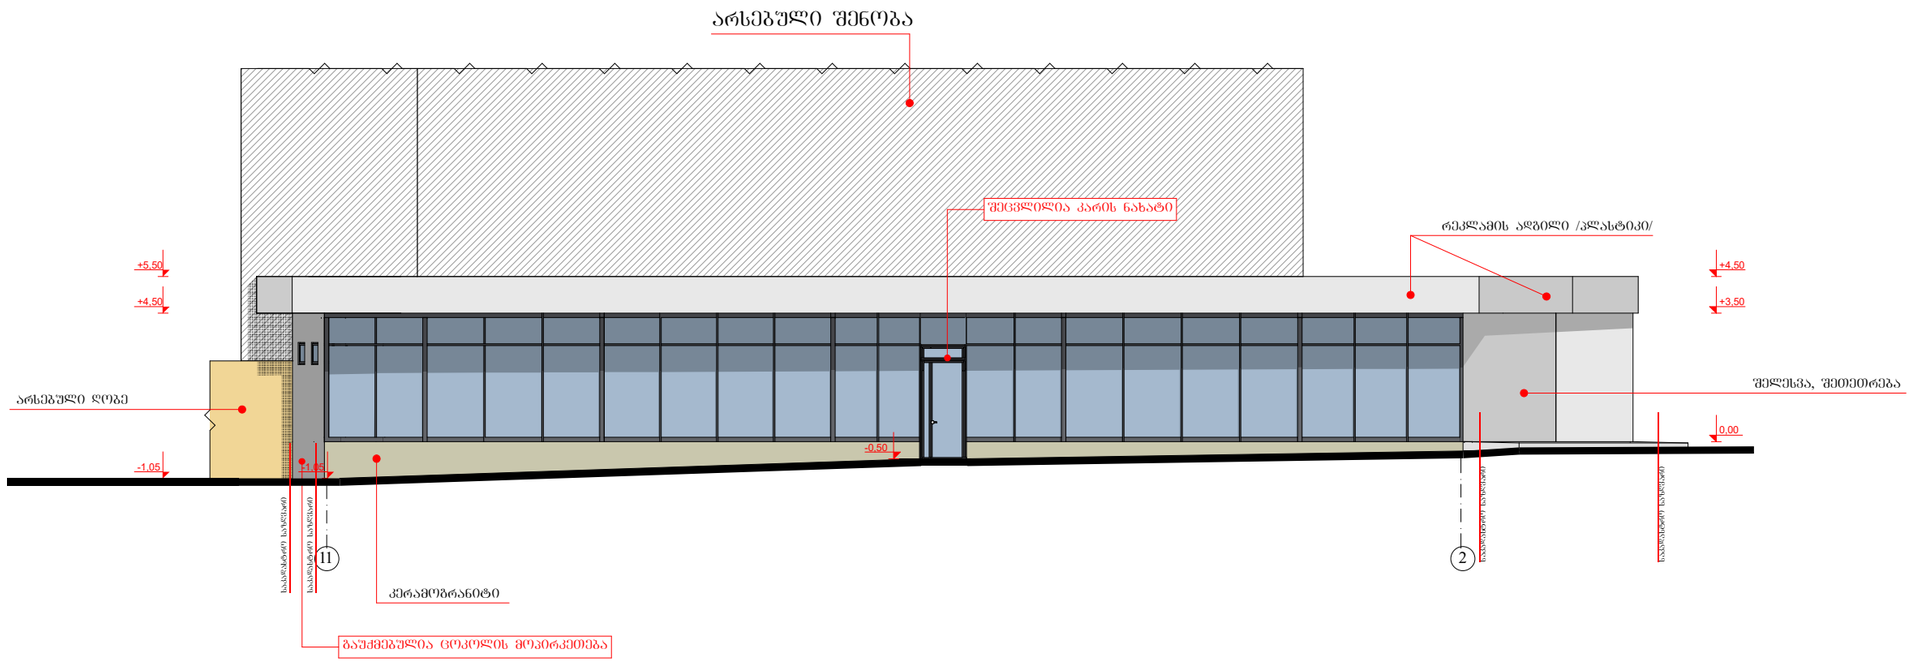


არქიტექტურული ნაწილი				დაკვეთა №	ინვენტ. №	რიცხვი
დირექტორი	თ. მურვანიძე		ქ. თბილისში, ჰყრონდიდელის ქ. №26 -ში მდებარე არსებულ შენობაზე მიშენების კორექტირების პროექტი	სტადია	ფურცელი	ფურცლები
ავტორი	ბ. გიორგაძე					
შეამოწმა	თ. მურვანიძე					
			ფასადი ღერძებში 11-2 მ. 1:100	შ.პ.ს. "არქიკოლებიუმი"		

ფასადი ღერძებში 1-11, მ. 1:100

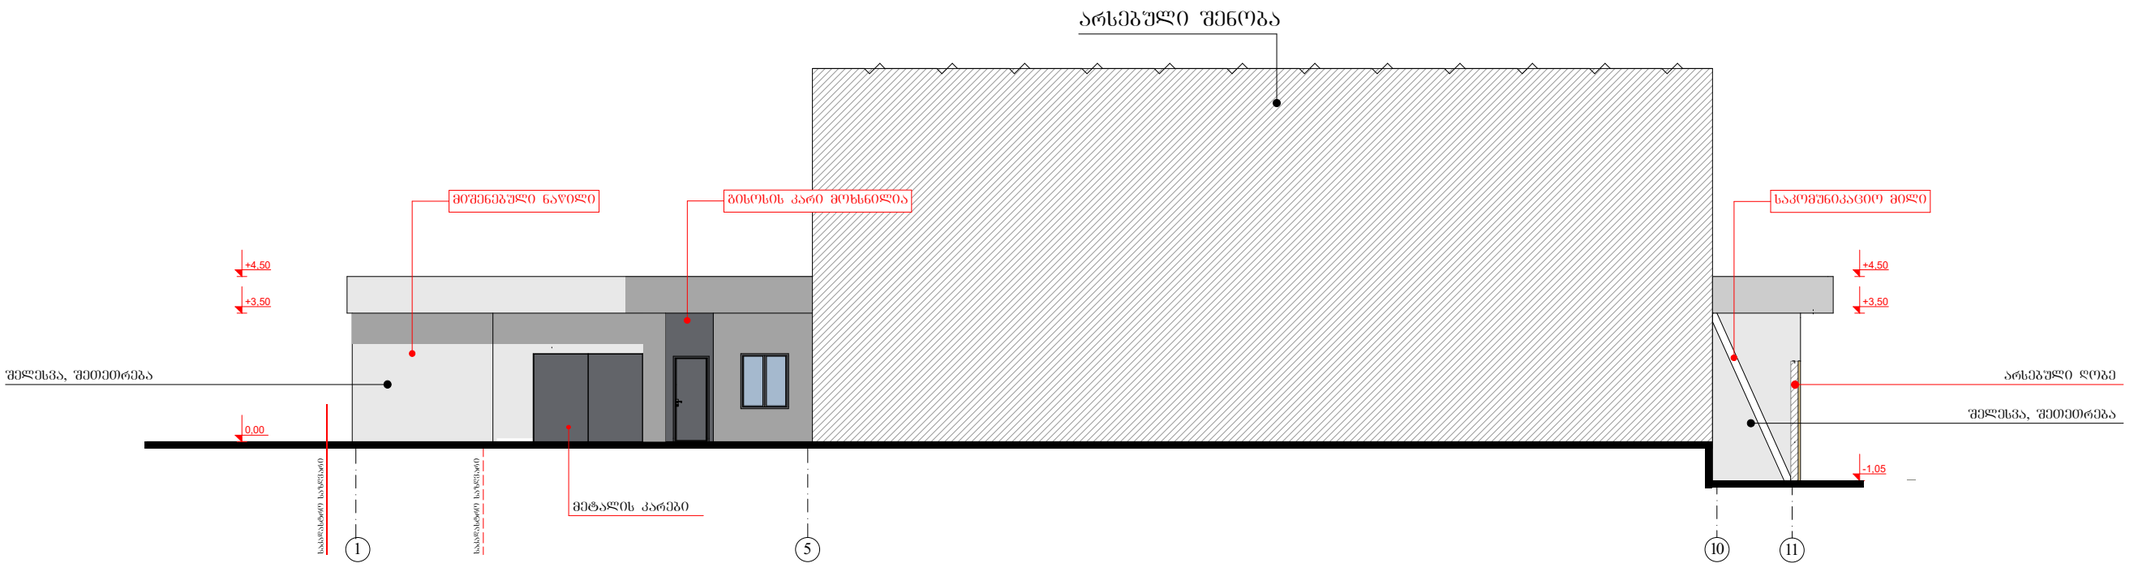


არქიტექტურული ნაწილი				დაკვეთა №	ინვენტ. №	რიცხვი
დირექტორი	თ. მურვანიძე		ქ. თბილისში, ჰყრონდიდელის ქ. №26 -ში მდებარე არსებულ შენობაზე მიშენების კორექტირების პროექტი	სტადია	ფურცელი	ფურცლები
ავტორი	ბ. გიორგაძე					
შეამოწმა	თ. მურვანიძე					
			ფასადი ღერძებში 1-11, მ. 1:100	შ.პ.ს. "არქიკოლეგიუმი"		

ფასადი ღერძებში თ-ა მ. 1:100

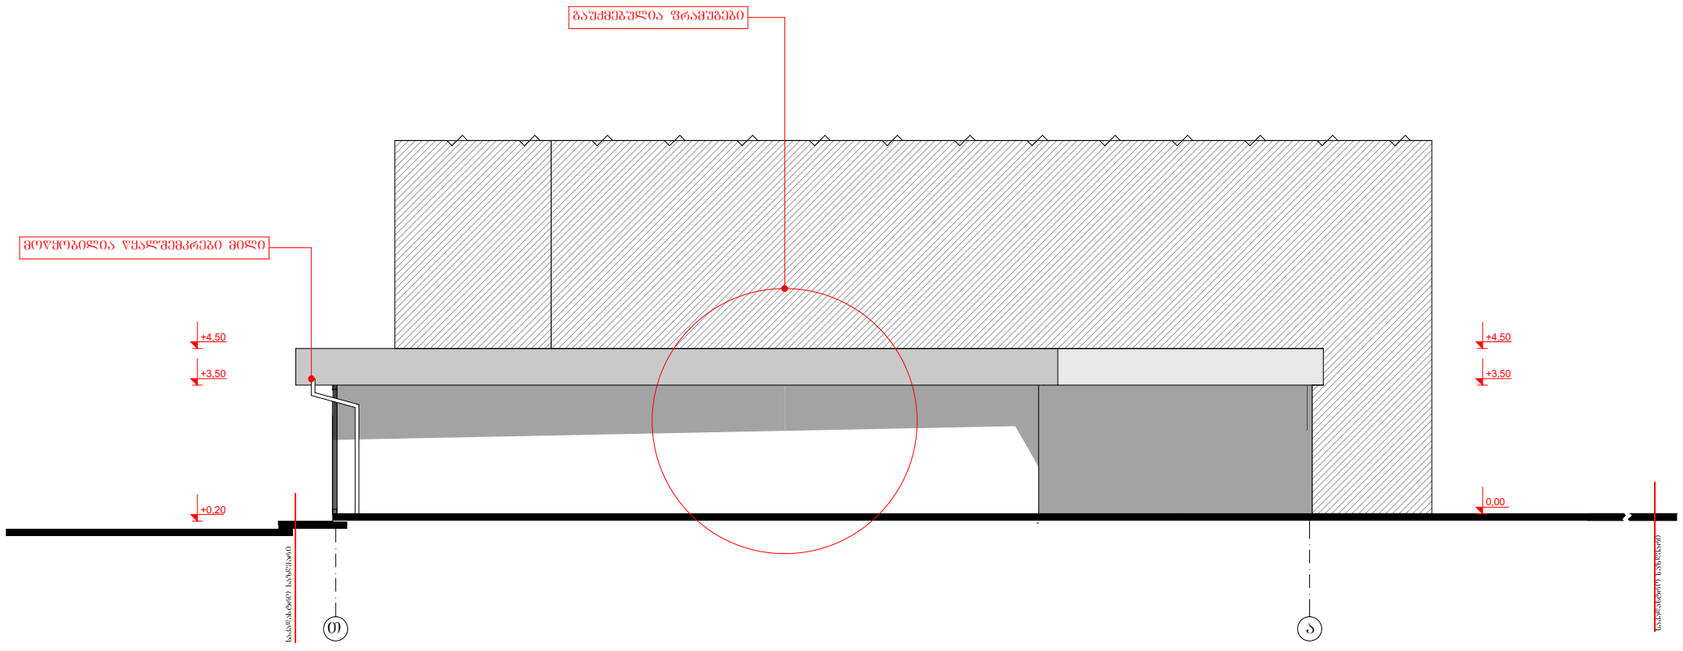

არქიტექტურული ნაწილი				დაკვეთა №	ინვენტ. №	რიცხვი
დირექტორი	თ. მურვანიძე		ქ. თბილისში, ჭყონდიდელის ქ. №26 -ში მდებარე არსებულ შენობაზე მიშენების კორექტირების პროექტი	სტადია	ფურცელი	ფურცლები
ავტორი	ბ. გიორგაძე					
შეამოწმა	თ. მურვანიძე					
			ფასადი ღერძებში თ-ა მ. 1:100	შ.პ.ს. "არქიკოლეგიუმი"		

ფასადი ღერძებში ე-თ მ. 1:100

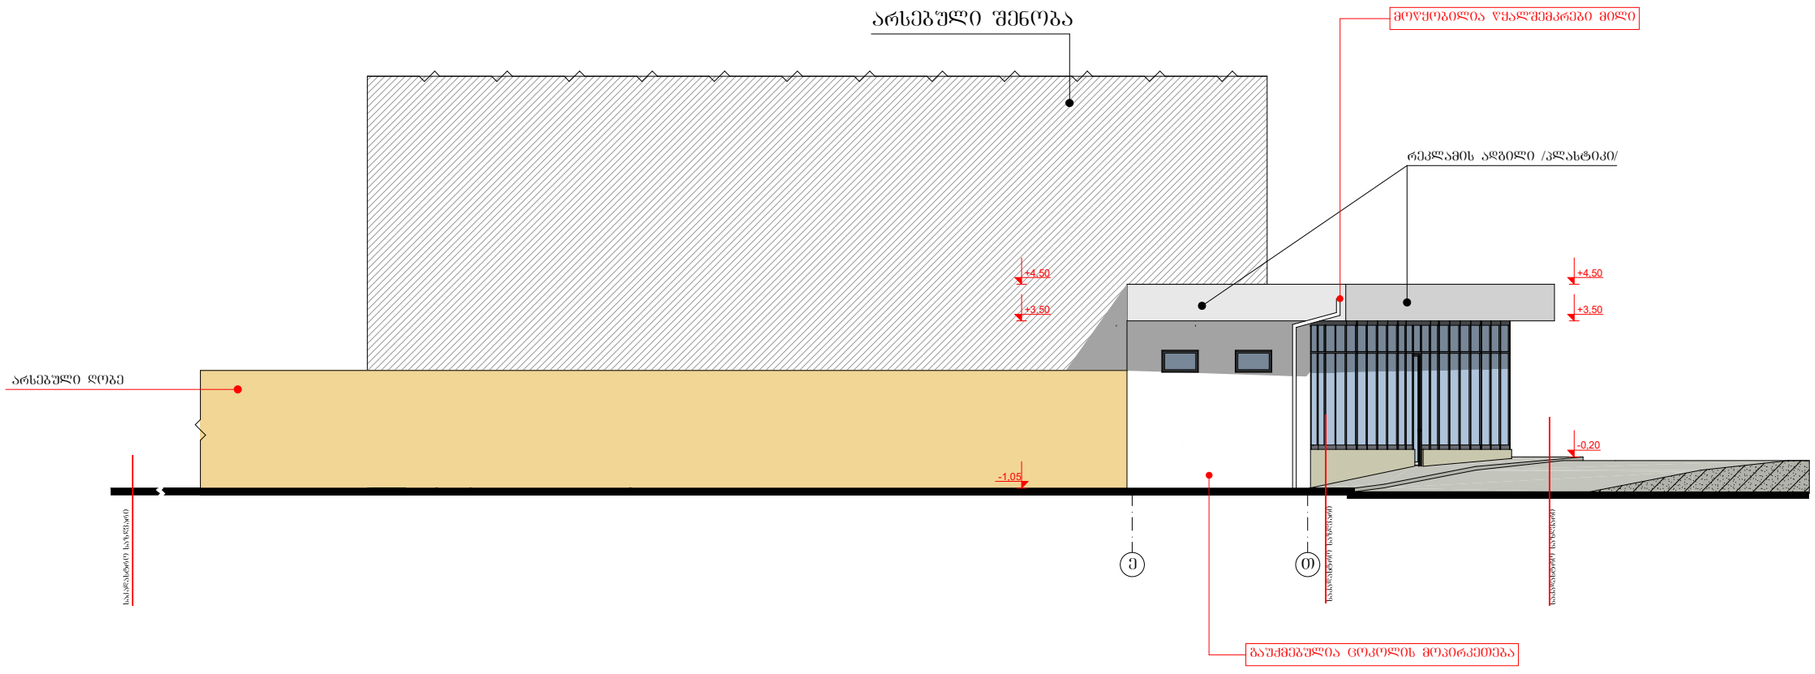

არქიტექტურული ნაწილი			ქ. ობილისში, ჭყონდიდელის ქ. №26 -ში მდებარე არსებულ შენობაზე მიშენების კორექტირების პროექტი	დაკვეთა №	ინვენტ. №	რიცხვი
დირექტორი	თ. მურვანიძე			სტადია	ფურცელი	ფურცლები
ავტორი	ბ. გიორგაძე					
შეამოწმა	თ. მურვანიძე					
			ფასადი ღერძებში ე-თ მ. 1:100	შ.პ.ს. "არქიკოლეგიუმი"		