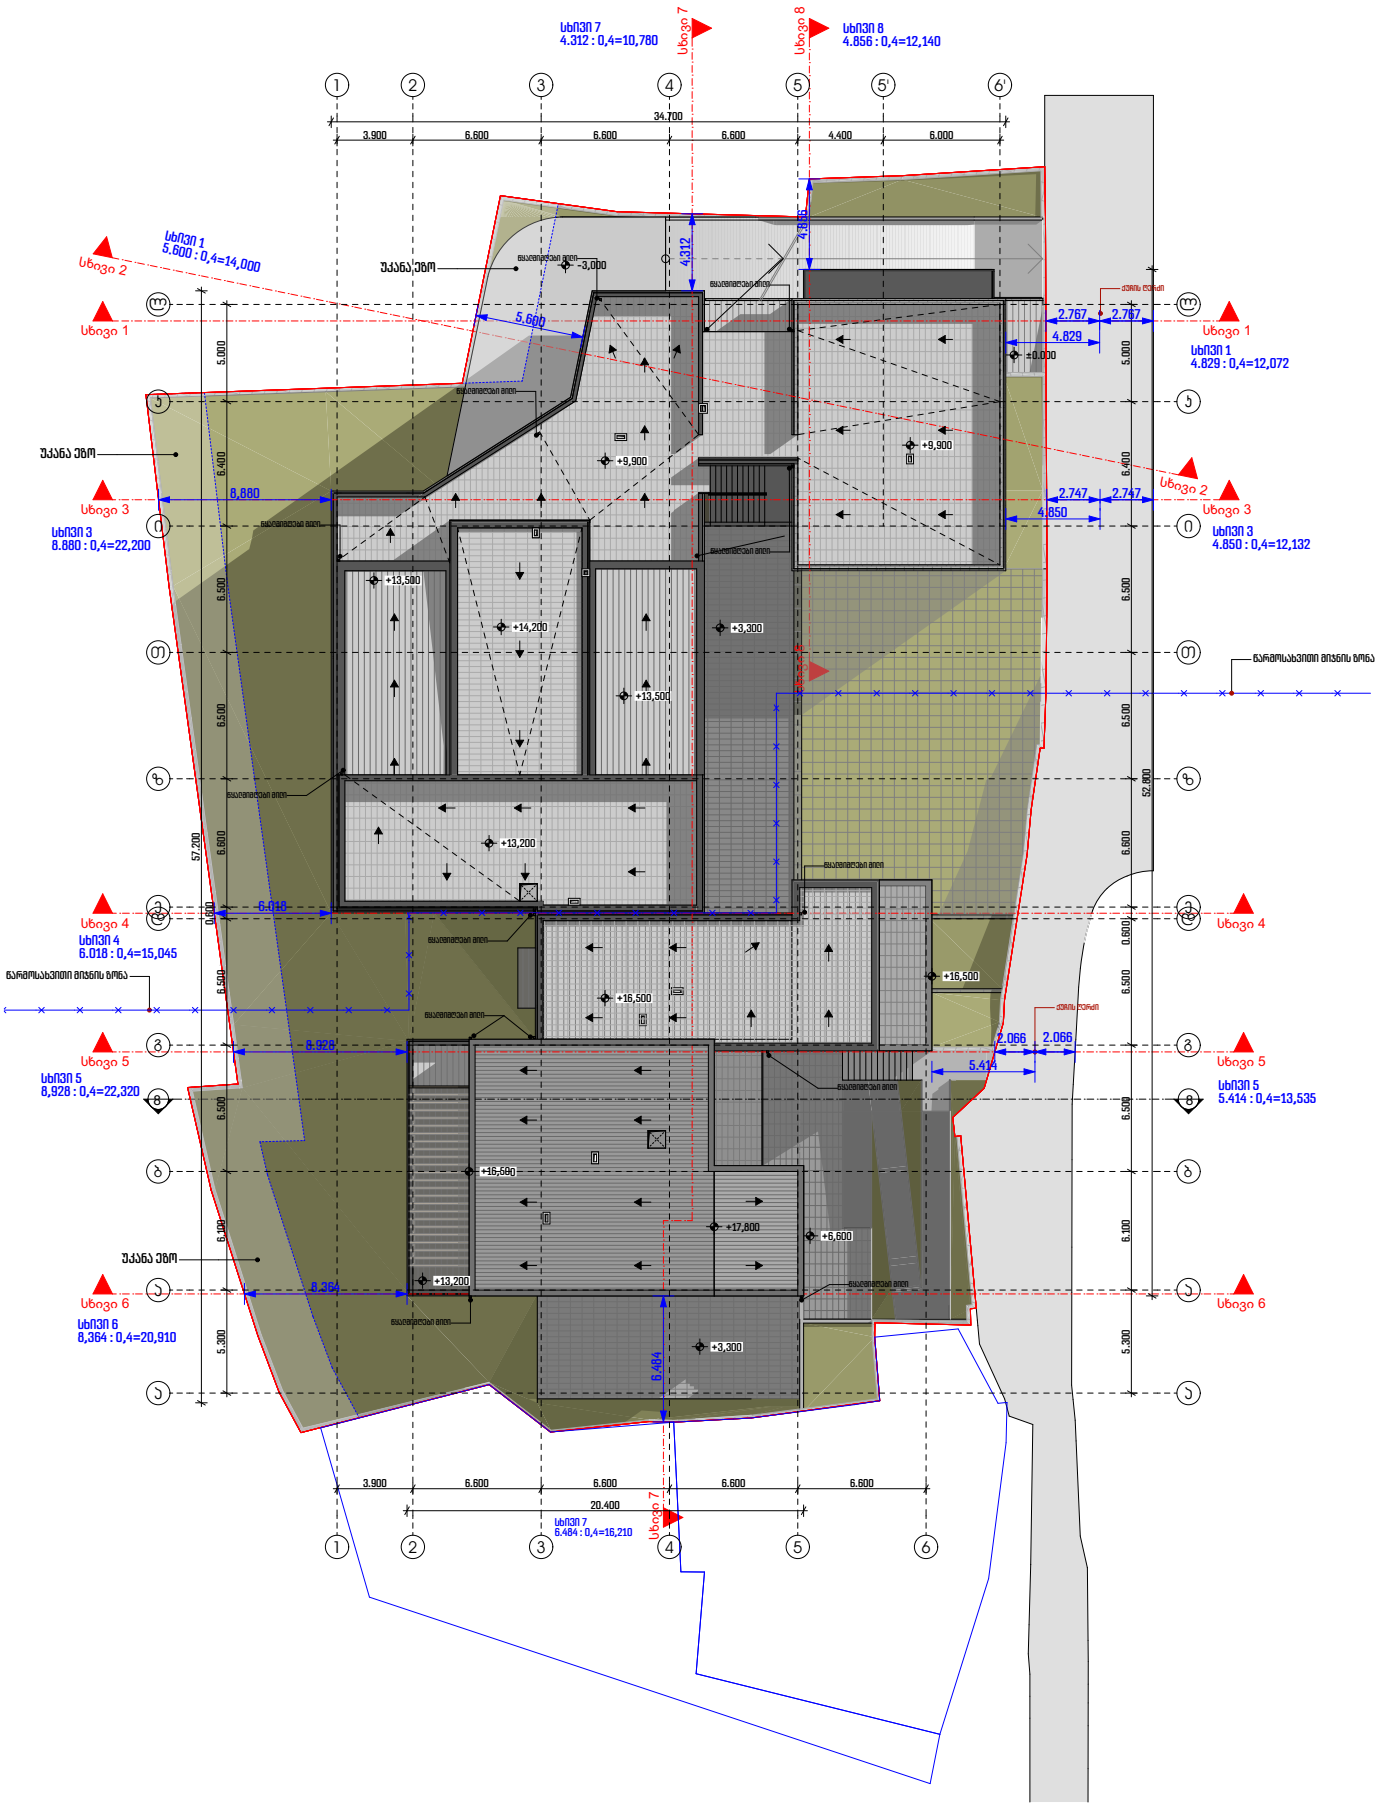
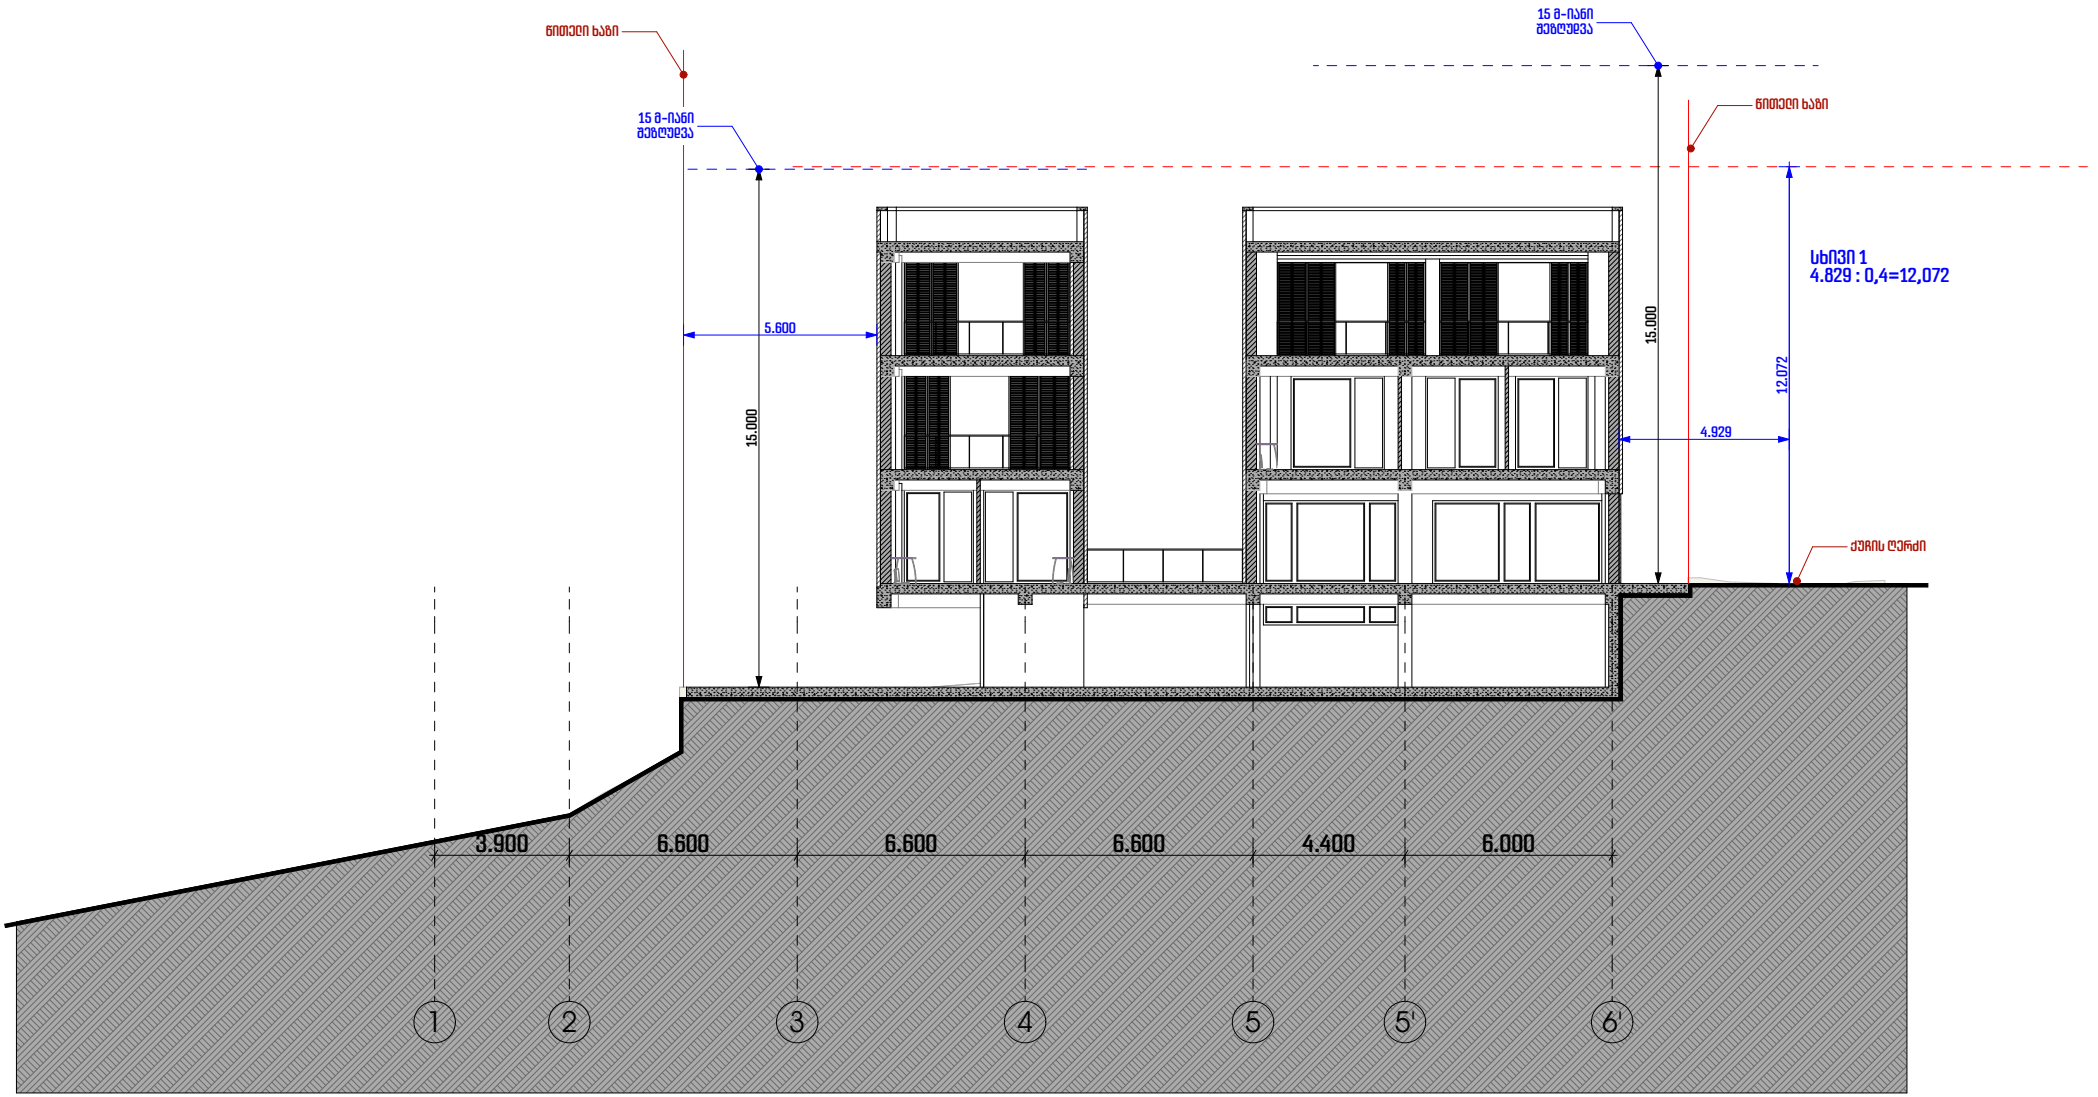
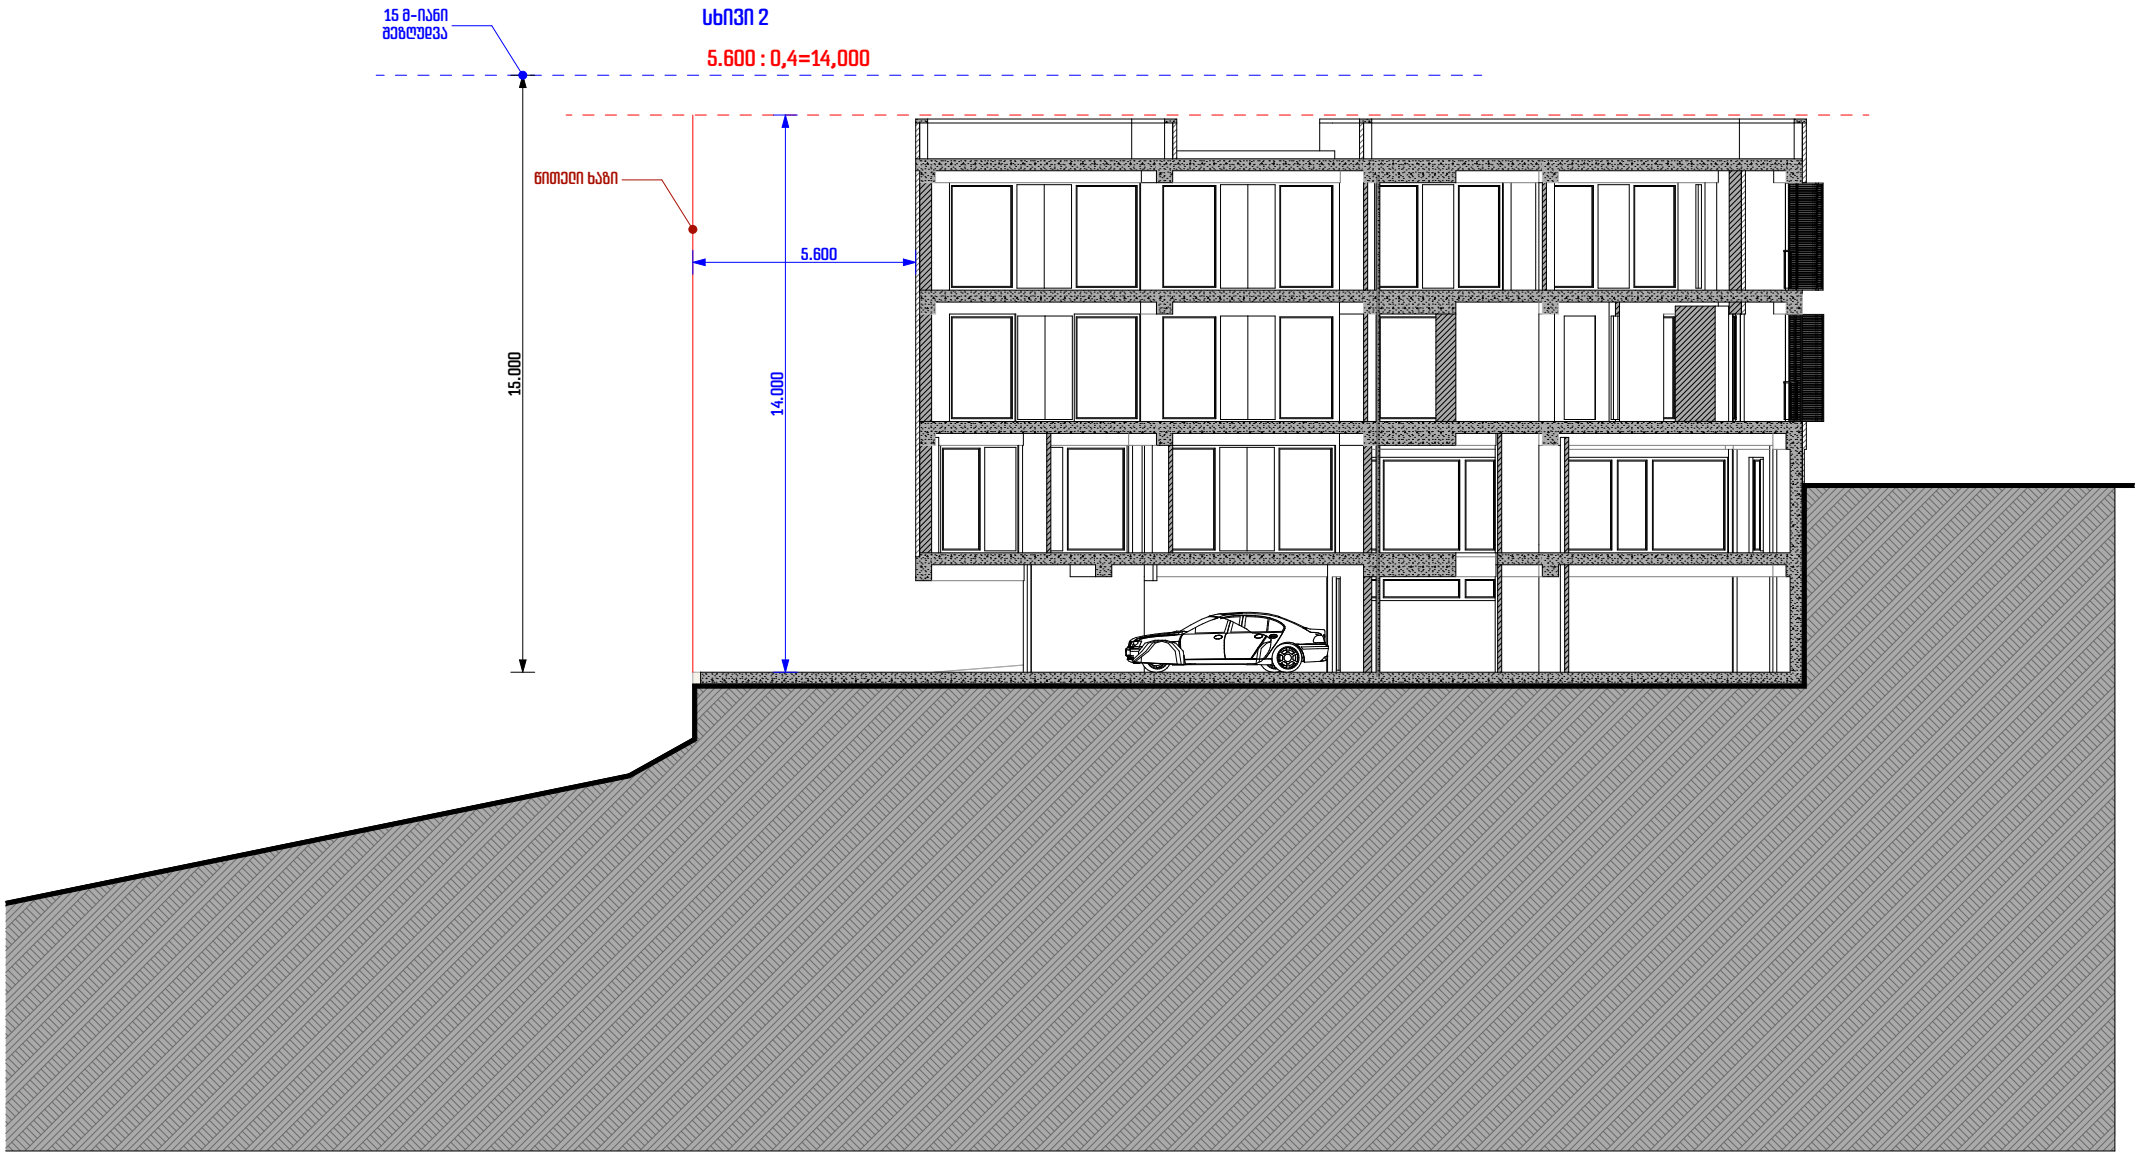
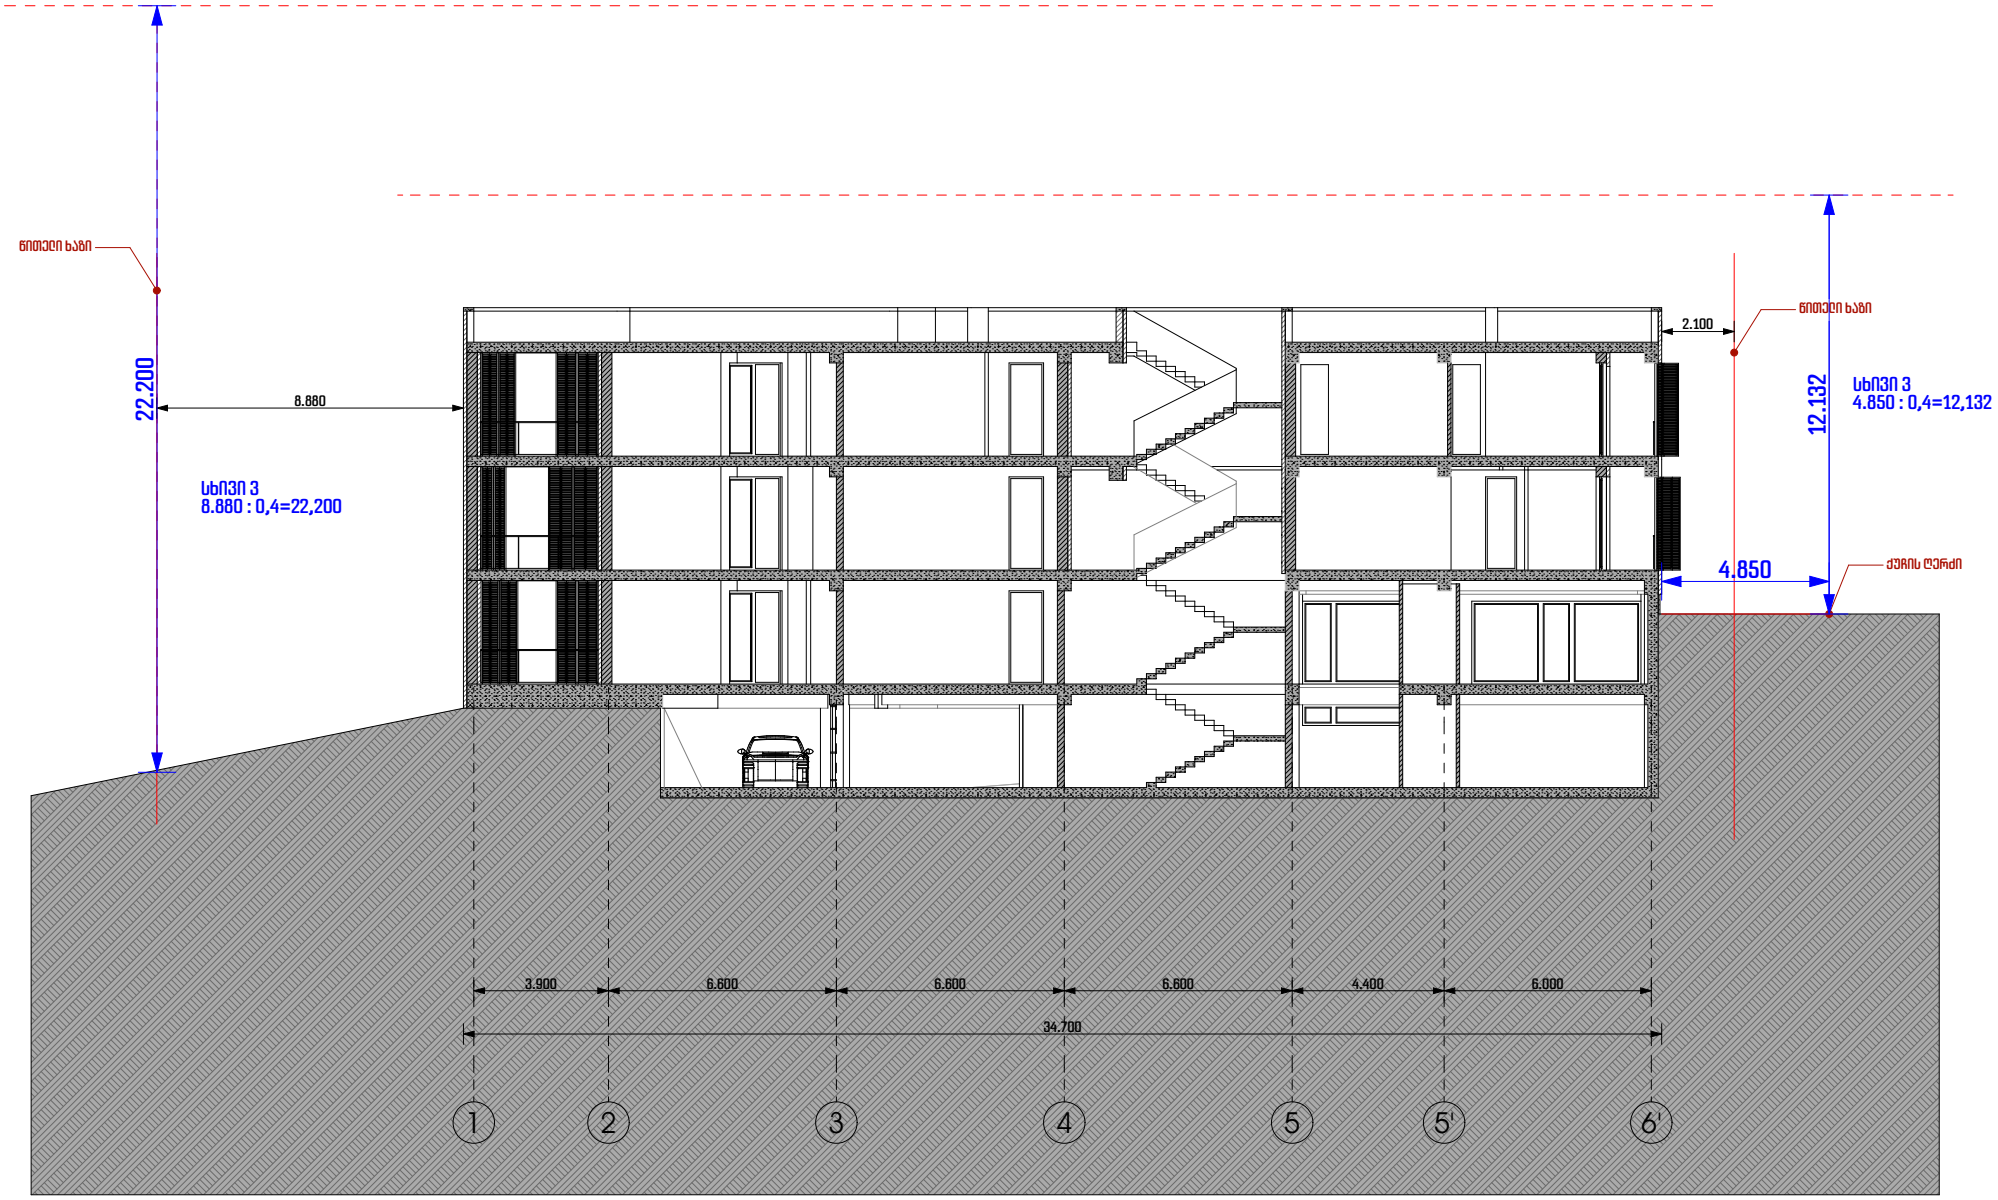
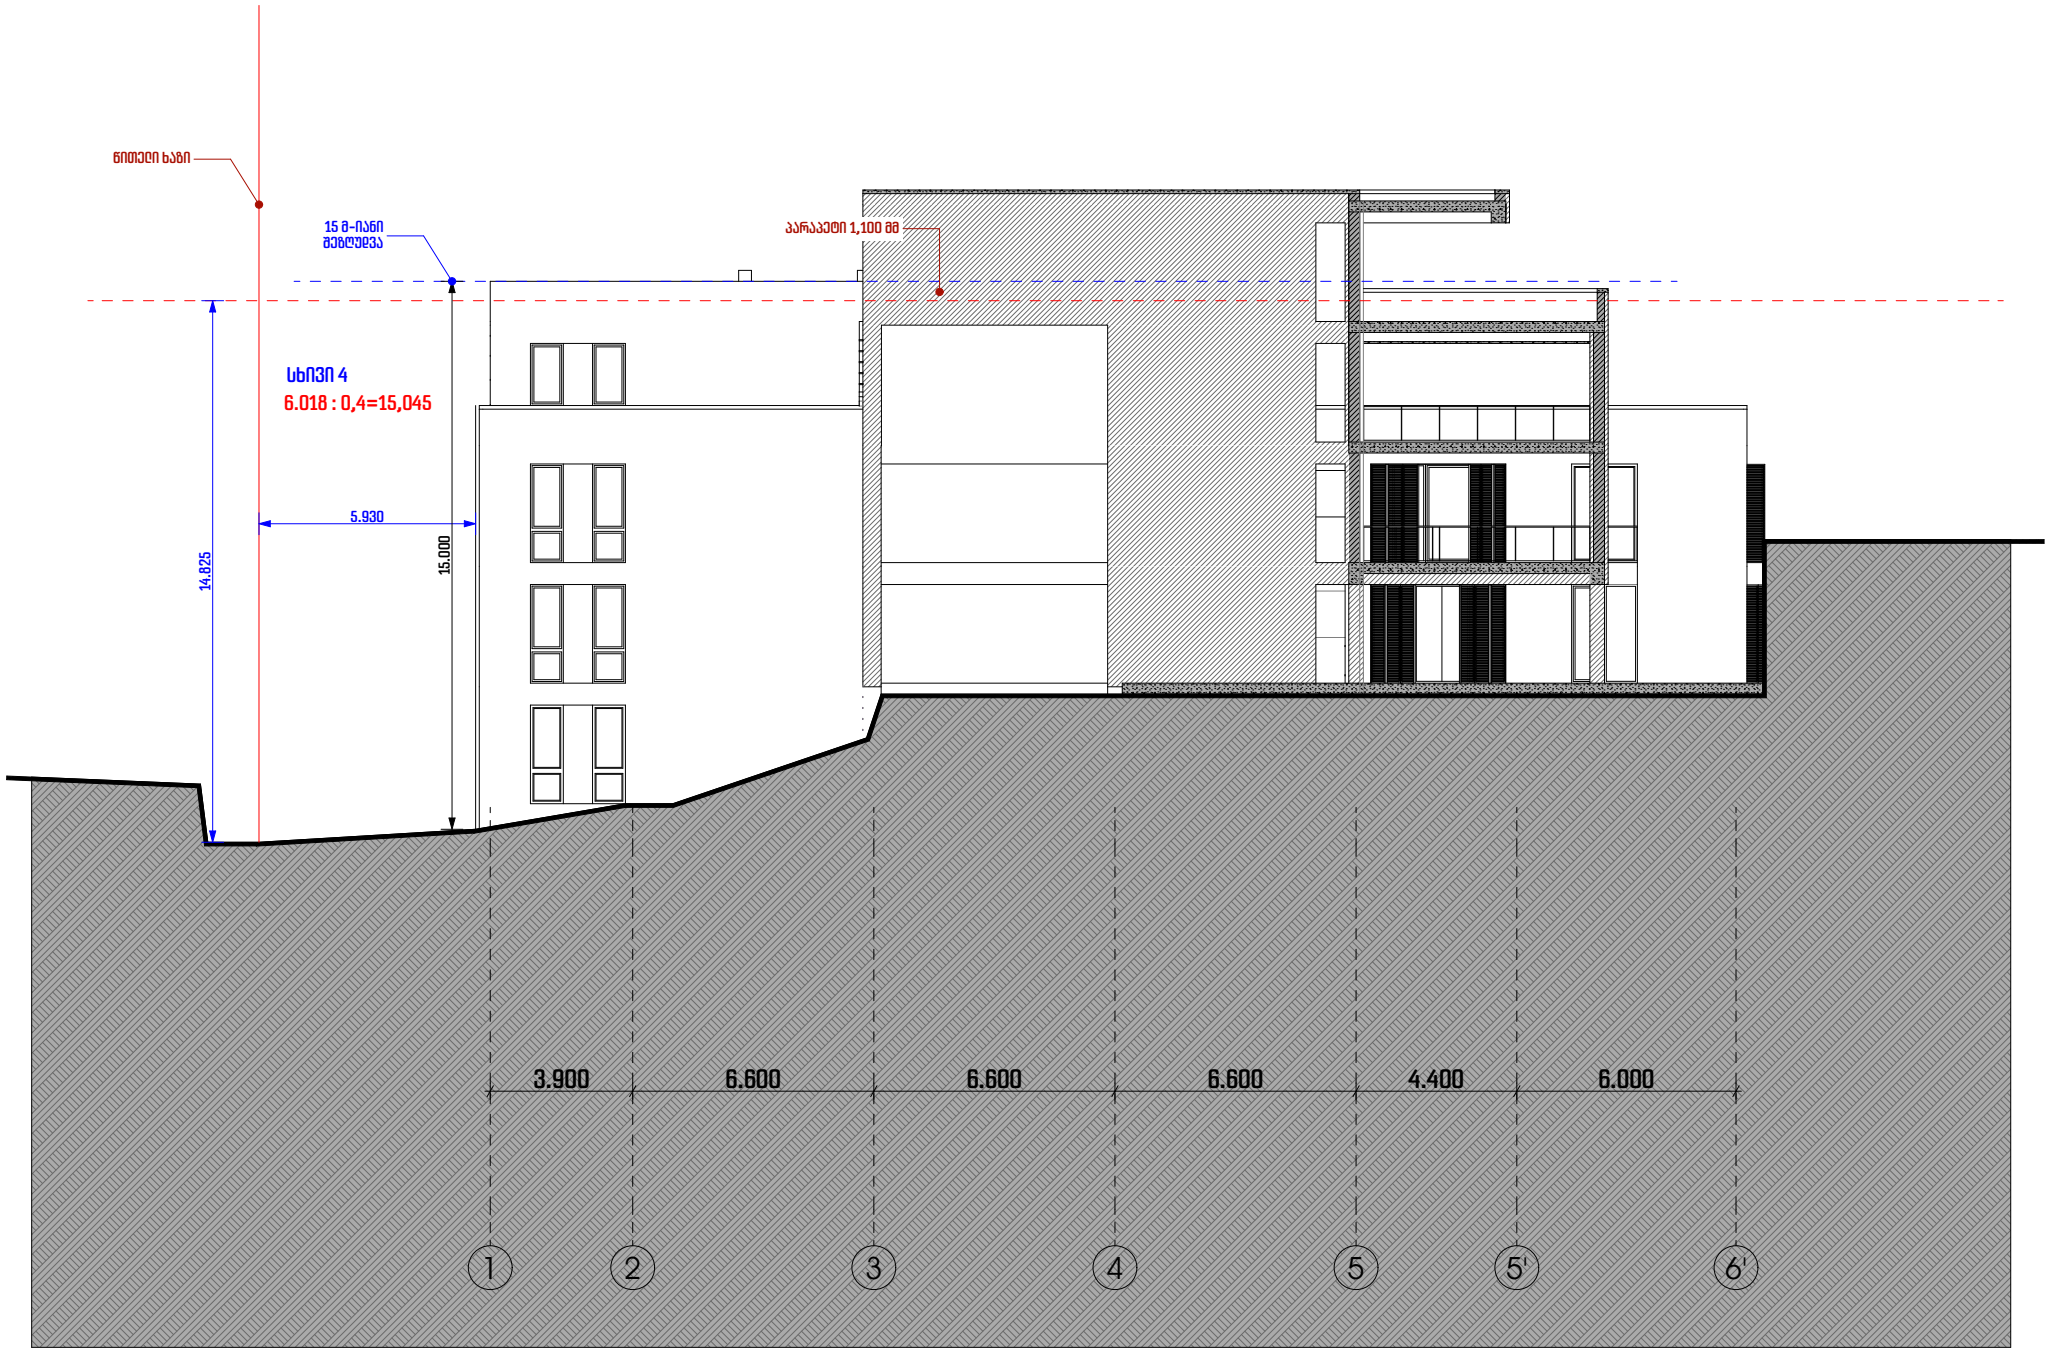
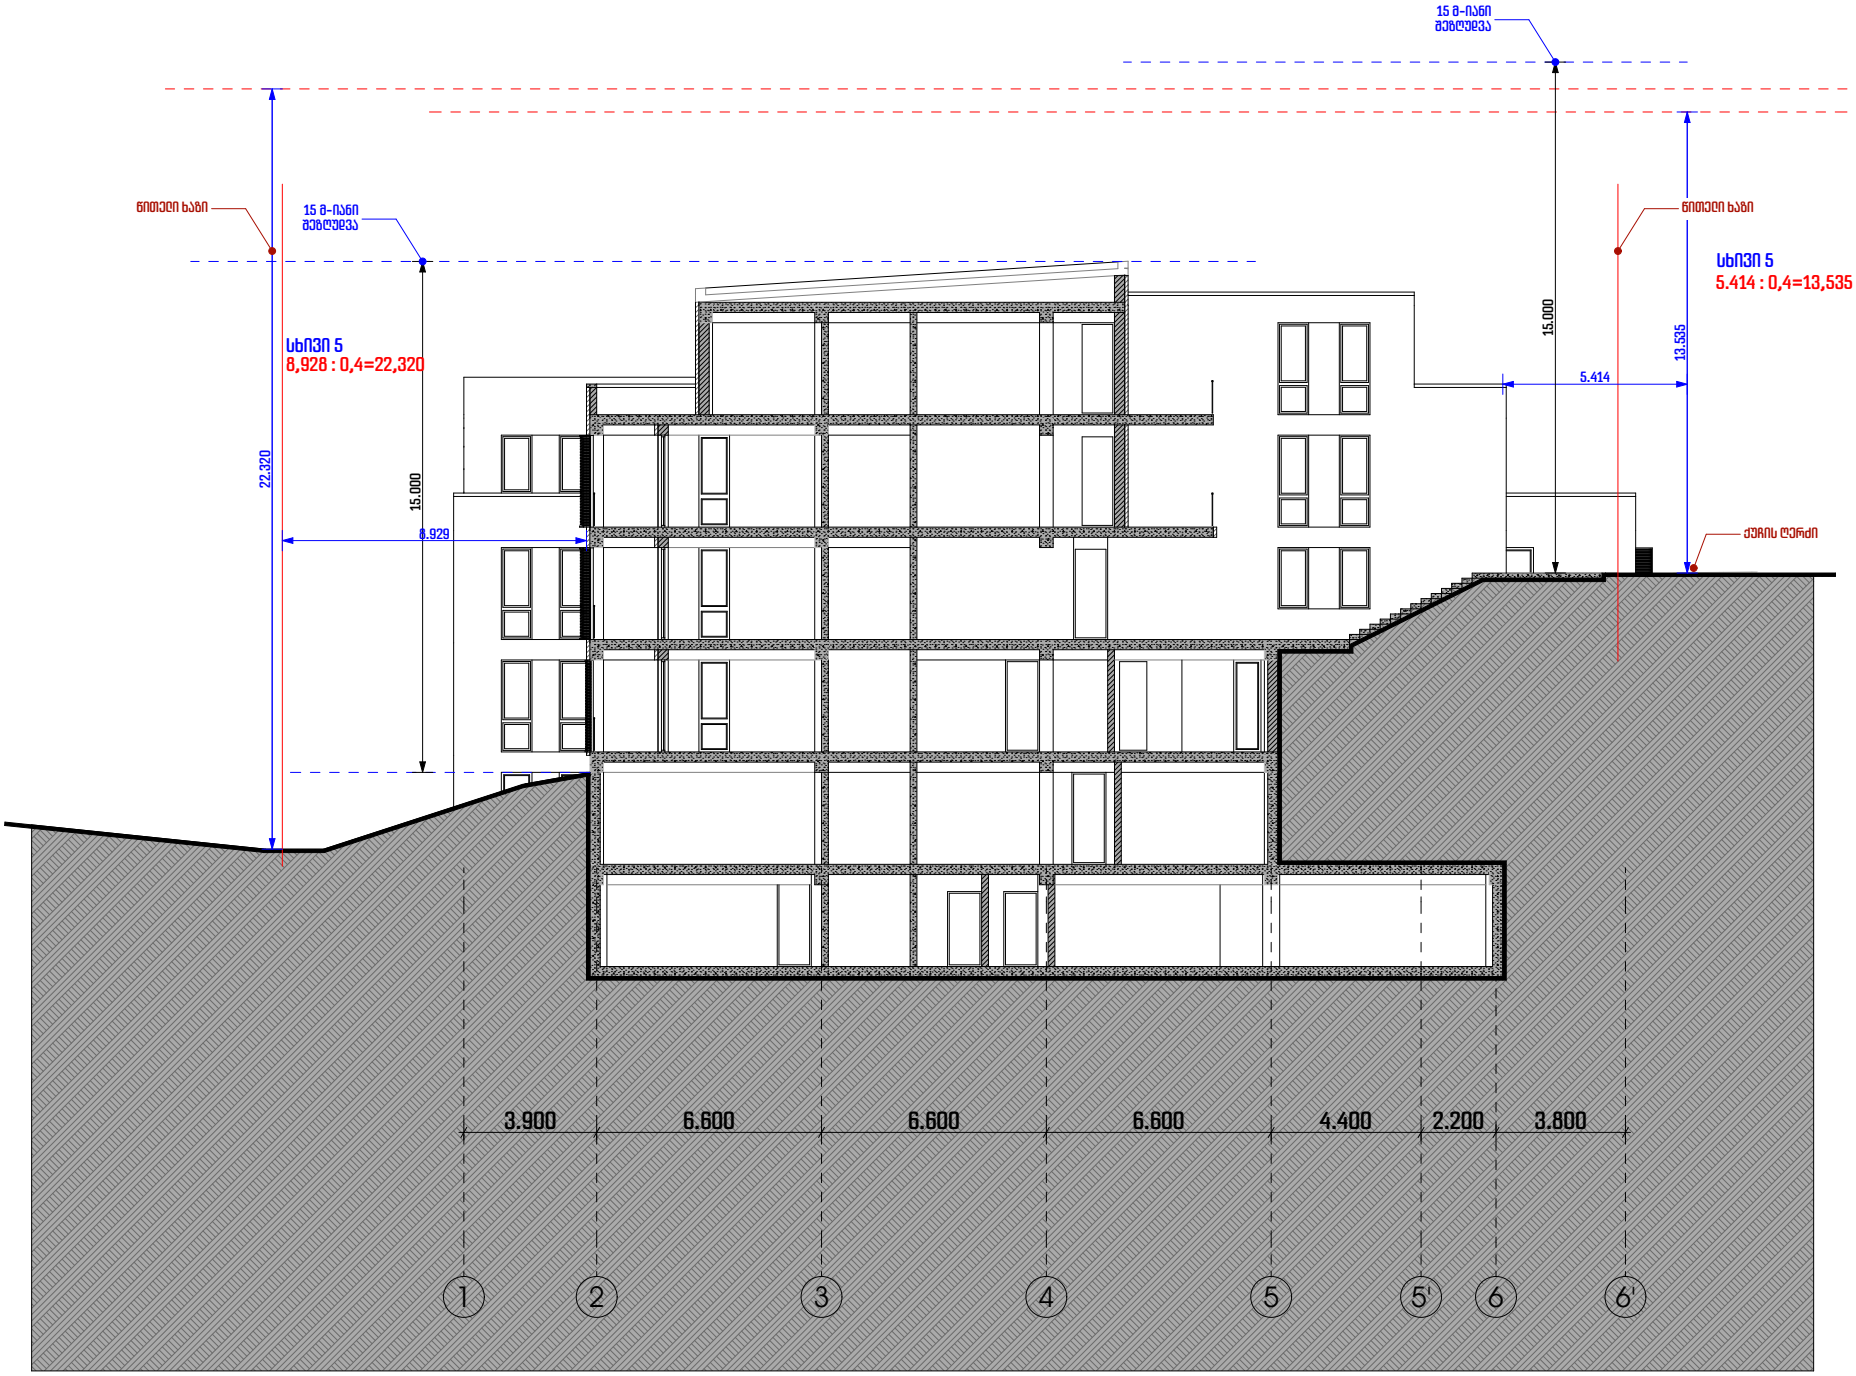

სხივი 7
4.312 : 0,4=10,780
სხივი 8
4.856 : 0,4=12,140
სხივი 1
5.600 : 0,4=14,000
სხივი 3
8.880 : 0,4=22,200
სხივი 4
6.018 : 0,4=15,045
სხივი 5
8,928 : 0,4=22,320
სხივი 6
8,364 : 0,4=20,910
სხივი 7
6.484 : 0,4=16,210
სხივი 1
4.829 : 0,4=12,072
სხივი 3
4.850 : 0,4=12,132
სხივი 5
5.414 : 0,4=13,535
შპაკანა ეზო
ნარჩენსახეობი მიწის ზონა
34.700
20.400
57.200
52.900

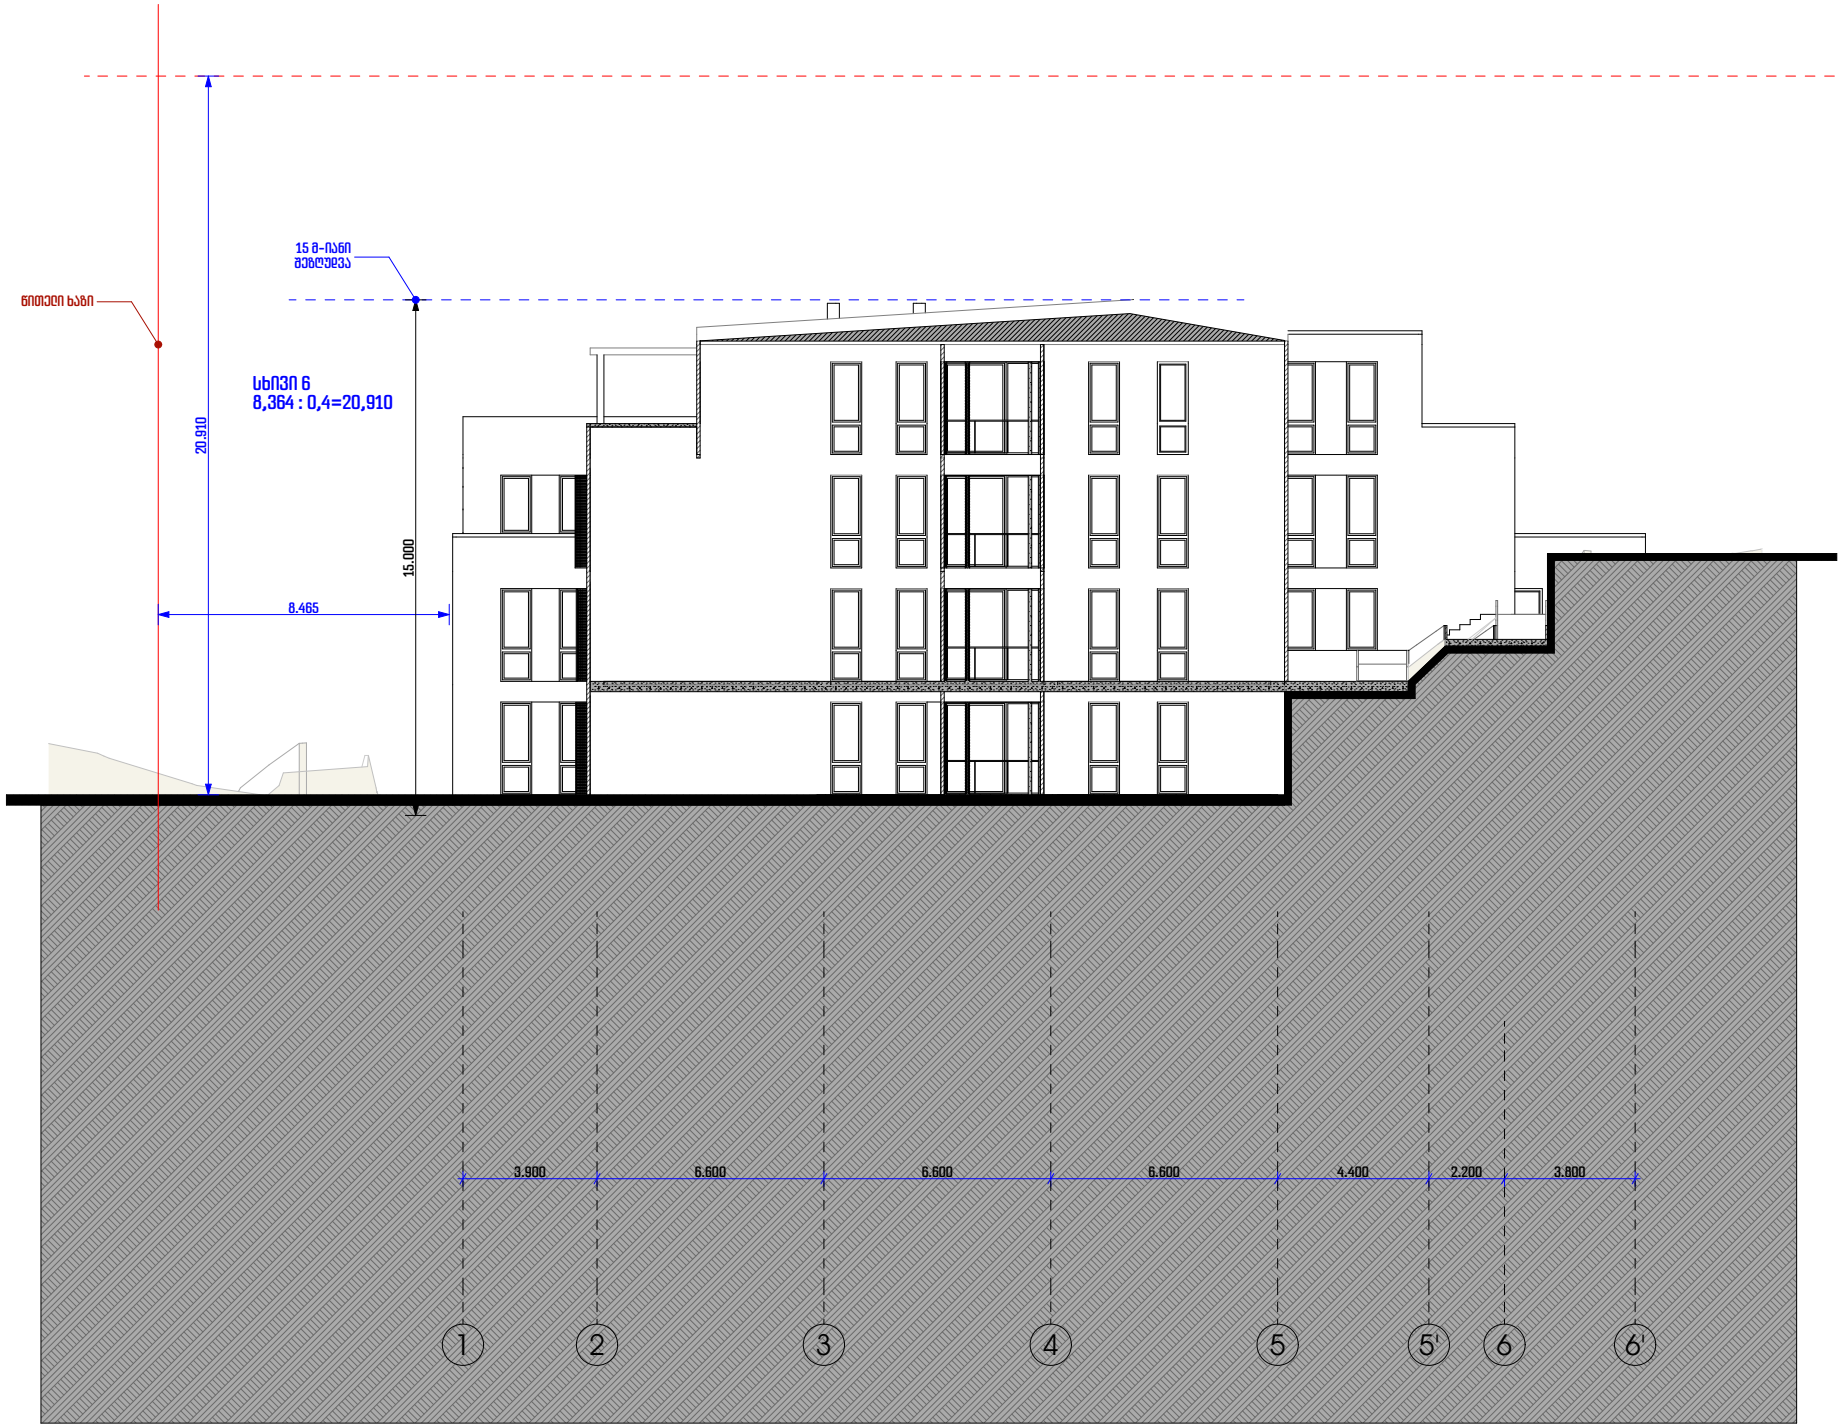

ნიშული ხაზი
15 მ-იანი შეზღუდვა
15 მ-იანი შეზღუდვა
ნიშული ხაზი
სხივი 1
4.829 : 0,4=12,072
5.600
15.000
15.000
12.072
4.929
ქუჩის ღერძი
3.900
6.600
6.600
6.600
4.400
6.000
1
2
3
4
5
5'
6'

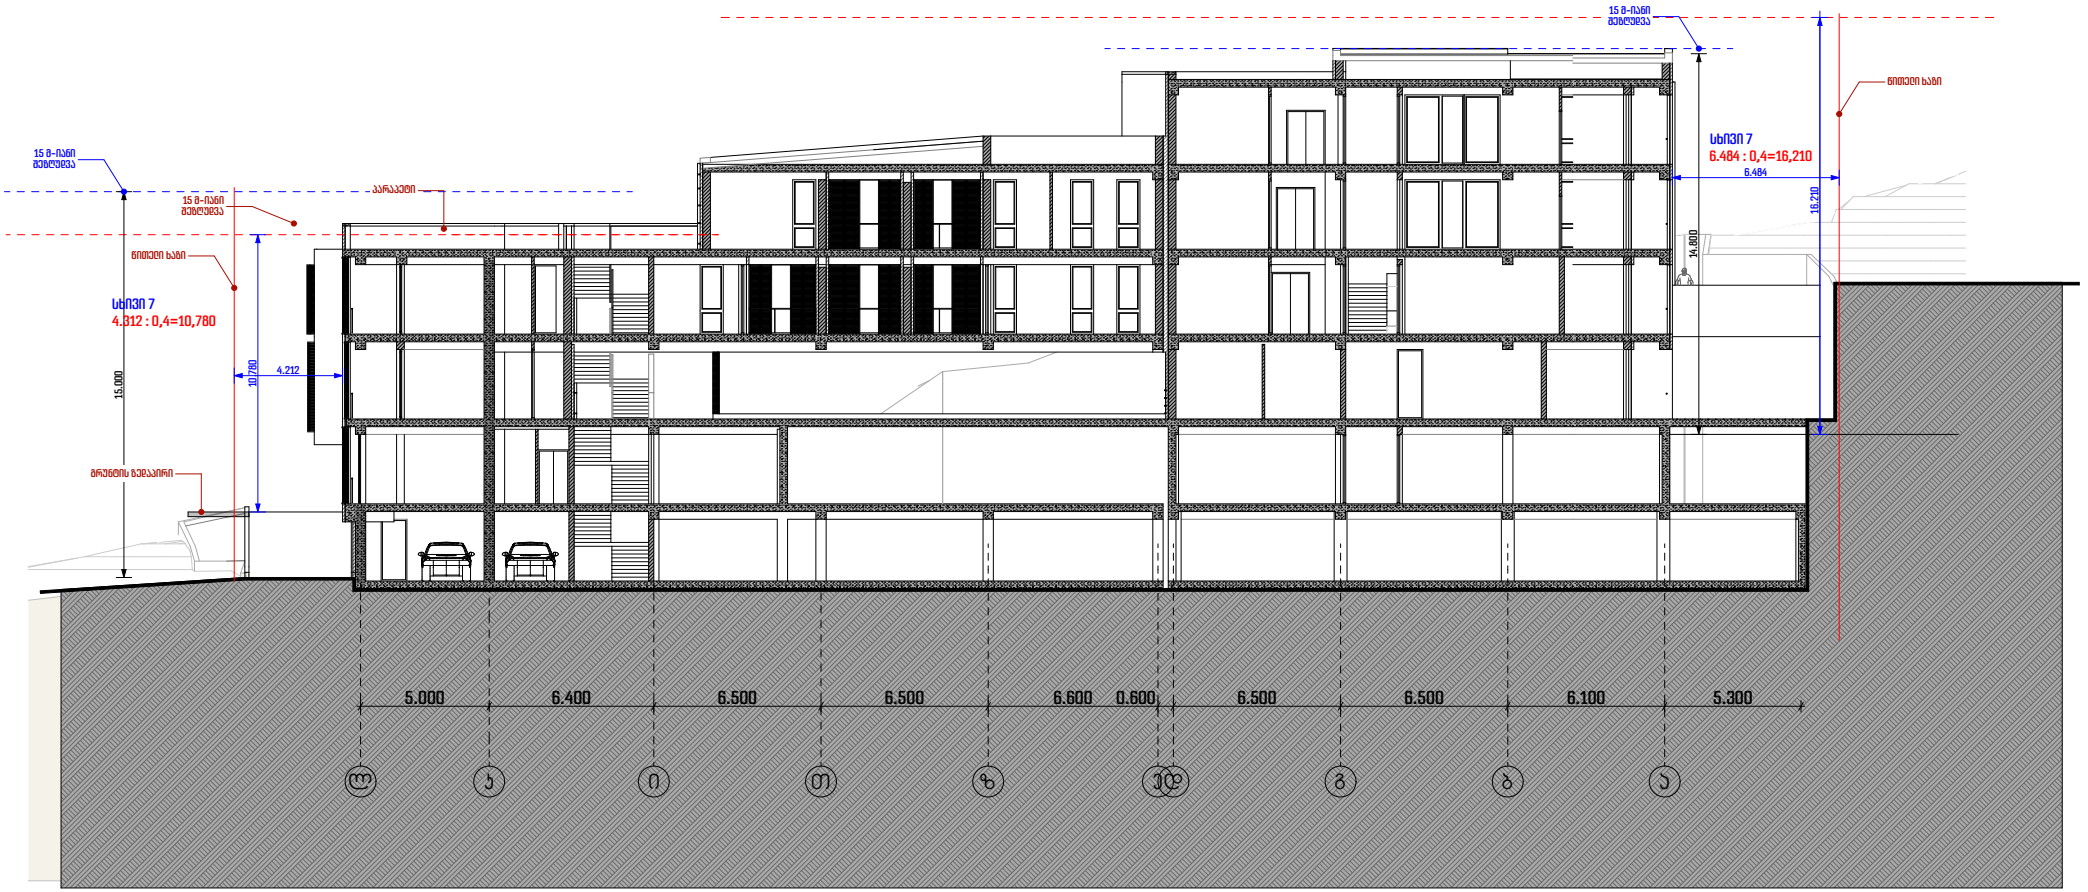

15 მ-იანი
შეზღუდვა
სხივი 2
5.600 : 0,4=14,000
ნიშნული ხაზი
5.600
15.000
14.000

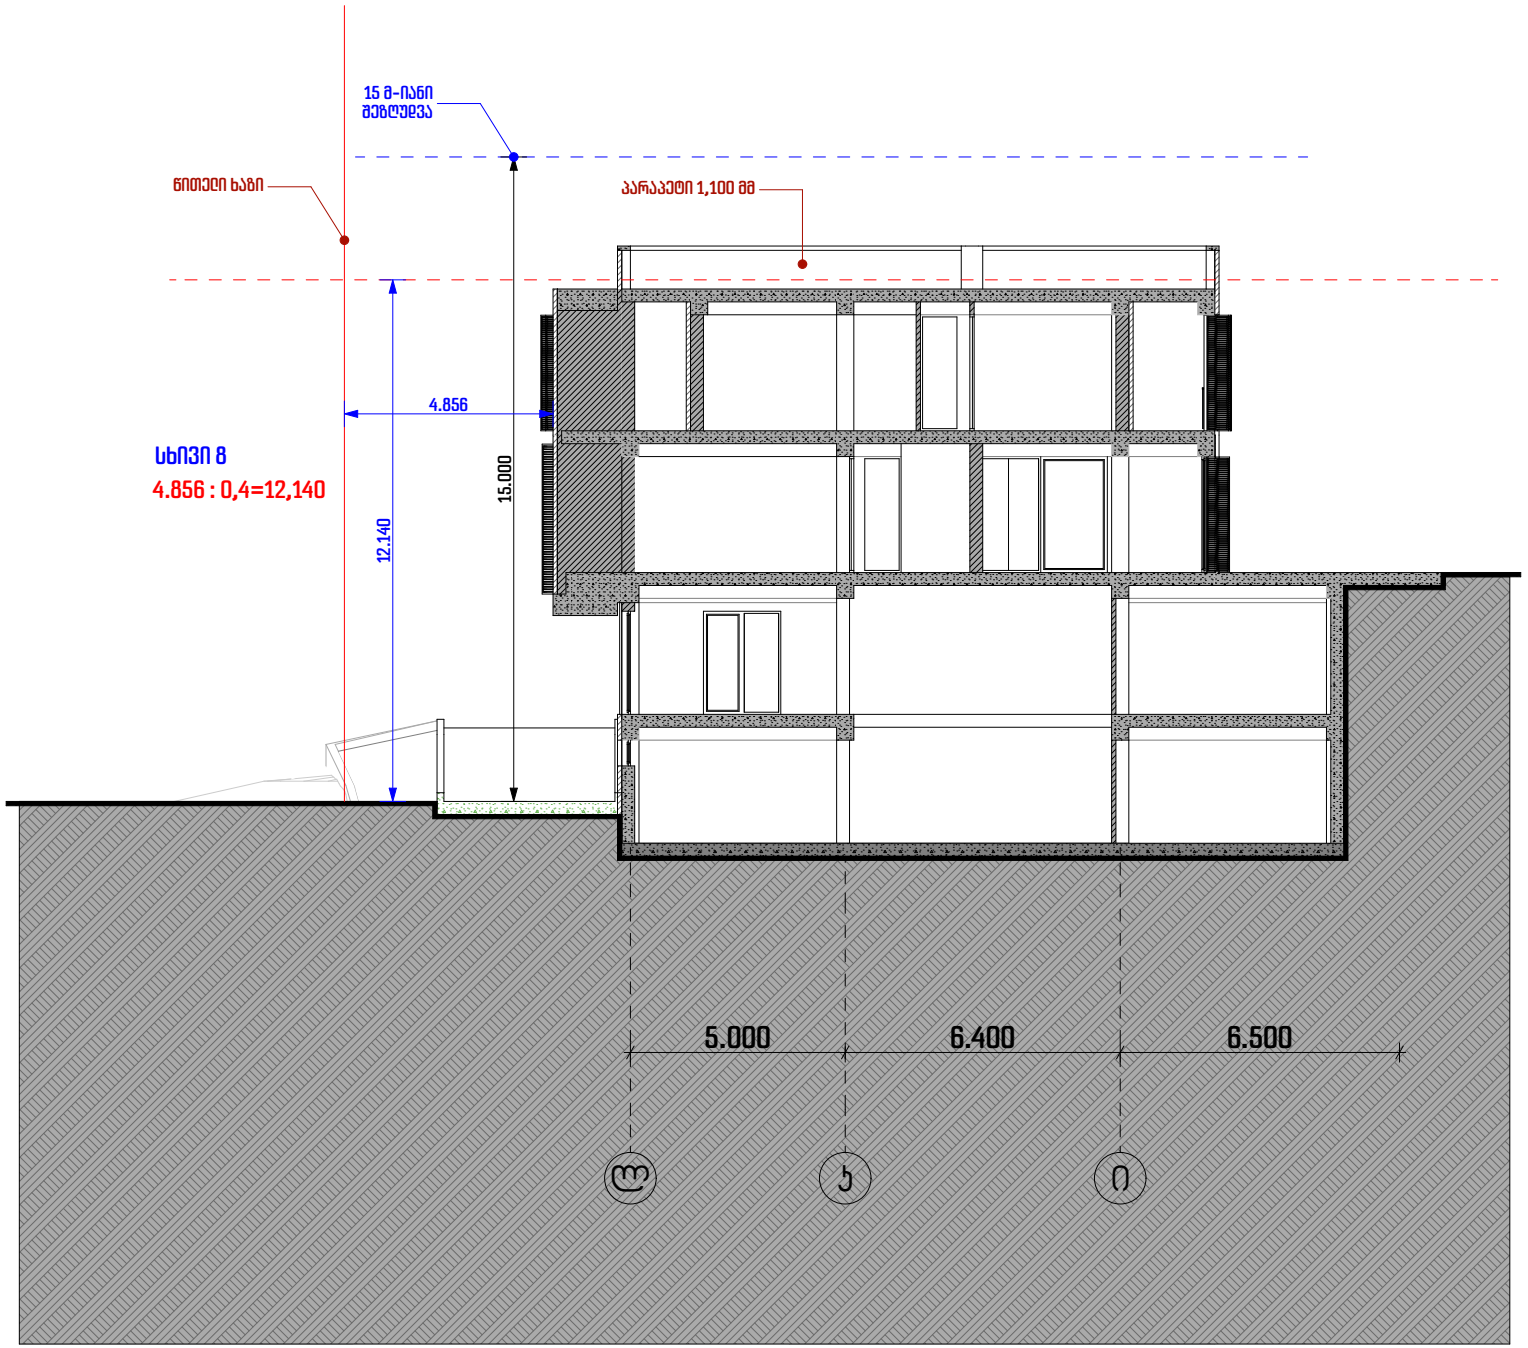

წითელი ხაზი
22.200
8.880
სხივი 3
8.880 : 0,4=22,200
2.100
წითელი ხაზი
12.132
სხივი 3
4.850 : 0,4=12,132
4.850
ქუჩის ღერძი
3.900
6.600
6.600
6.600
4.400
6.000
34.700
1
2
3
4
5
5'
6'


წითელი ხაზი
15 მ-იანი მეზღუდვა
პარაპეტი 1,100 მმ
სხივი 4
6.018 : 0,4=15,045
5.930
14.825
15.000
3.900
6.600
6.600
6.600
4.400
6.000
1
2
3
4
5
5'
6'


15 მ-იანი
შეზღუდვა
ნიშნული ხაზი
15 მ-იანი
შეზღუდვა
სხივი 5
8,928 : 0,4=22,320
სხივი 5
5.414 : 0,4=13,535
ნიშნული ხაზი
22.320
15.000
8.929
15.000
13.535
5.414
ქუჩის ღერძი
3.900
6.600
6.600
6.600
4.400
2.200
3.800
1
2
3
4
5
5'
6
6'


15 მ-იანი
მშენებლობა
ნიშნული ხაზი
სხივი 6
8,364 : 0,4=20,910
20.910
15.000
8.465
3.900
6.600
6.600
6.600
4.400
2.200
3.800
1
2
3
4
5
5'
6
6'


15 მ-იანი მეხტეხვა
15 მ-იანი მეხტეხვა
ბარაკები
ნიშები ხაბი
სხ0პ 7
4.312 : 0,4=10,780
15.000
10.780
4.212
მრეწველის მეღაპირი
15 მ-იანი მეხტეხვა
ნიშები ხაბი
სხ0პ 7
6.484 : 0,4=16,210
6.484
16.210
14.800
5.000
6.400
6.500
6.500
6.600
0.600
6.500
6.500
6.100
5.300


15 მ-იანი
შეზღუდვა
წითელი ხაზი
პარაპეტი 1,100 მმ
4.856
15.000
12.140
სხივი 8
4.856 : 0,4=12,140
5.000
6.400
6.500