

STUDIO9
Architectural Design
www.studio9.ge

საპროექტო ორგანიზაცია
Company name

შ.პ.ს. "სტუდია 9"

პროექტის დასახელება
Job Title

საინფორმაციო ცენტრი

მისამართი:
Address

ქალაქი თბილისი, შუამთის ქუჩა, №21
ს/კ № 01.19.20.027.018

ნახაზის დასახელება
Drawing title

1. ნახაზზე ზომები მოცემულია მეტრებში.
2. ექსპლოატაციაში მიღებამდე პროექტში შესაძლებელია განხორციელდეს ცვლილებები.
3. ნახაზის ყველა ცვლილება მომწვანებლობის პროცესში შეთანხმებული უნდა იყოს პროექტის ავტორთან.

ექსპლიკაცია:

ბლოკი
ტახარი
ერთფერთიანი აური
ერთფერთიანი აური ზღურბლით
ორფერთიანი აური
ორფერთიანი აური ზღურბლით

პროექტის სტადია	შეს. თარიღი
არქიტექტურული ნაწილი	

შემსრულებლები performers		ხელმოწერა
თანამდებობა	სახელი,გვარი	
დირექტორი	ზ. წიკლაური	
მთ. არქიტექტორი	მ. ჩხაიძე	
პრ. ავტორი	მ. ჩხაიძე	
არქიტექტორი	გ. ქოჩიაშვილი	

ნახაზის დასახელება
Drawing title

ფასადი "ზ-ა" ღერძებში

ფურცელი №	სულ.	ფურცლის ზომა
ა-16		A3

მასშტაბი.
Drawing Scale. **1:200**

2022 წ

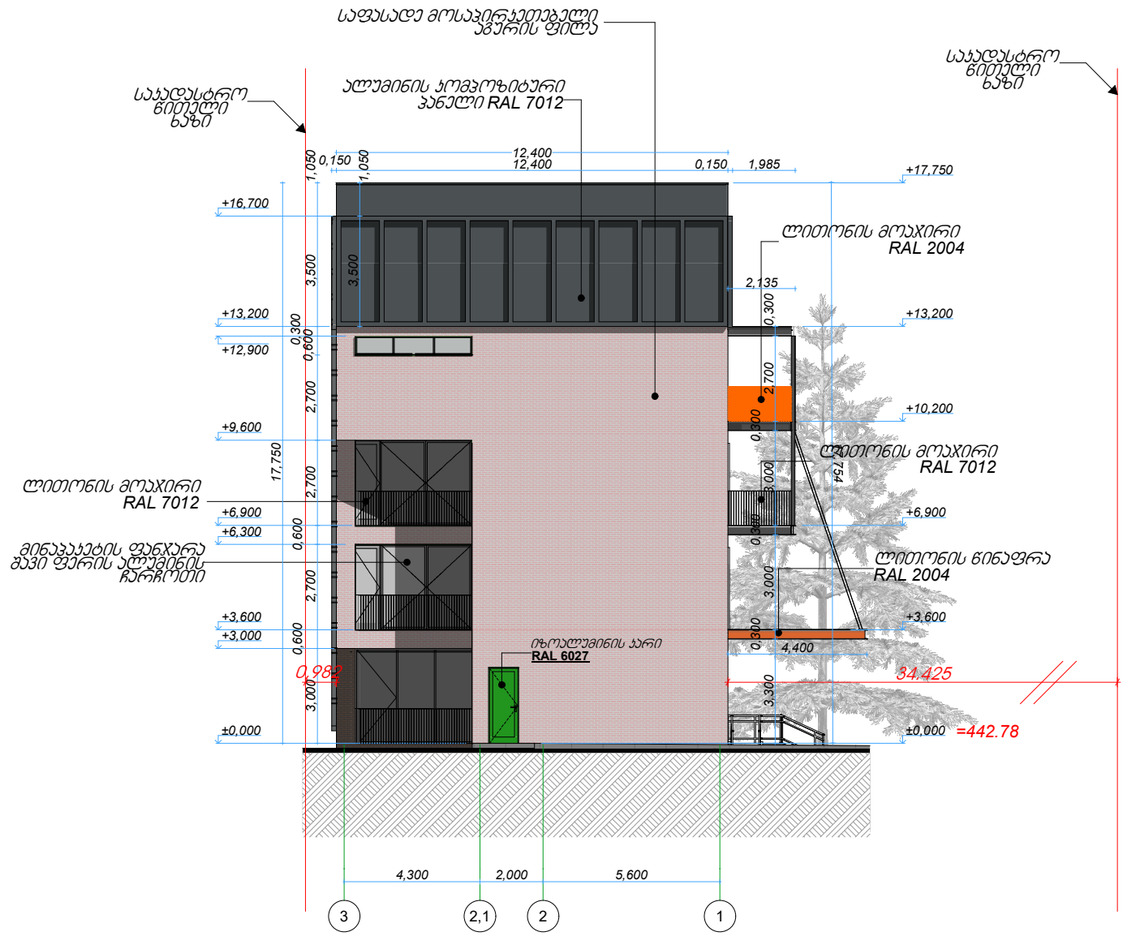

STUDIO9
Architectural Design
www.studio9.ge

საპროექტო ორგანიზაცია
Company name

შ.პ.ს. "სტუდია 9"

პროექტის დასახელება
Job Title

საინფორმაციო ცენტრი

მისამართი:
Address

ქალაქი თბილისი, შუამთის ქუჩა, №21
ს/კ № 01.19.20.027.018

ნახაზის დასახელება
Drawing title

1. ნახაზზე ზომები მოცემულია მეტრებში.
2. ექსპლოატაციაში მიღებამდე პროექტში შესაძლებელია განხორციელდეს ცვლილებები.
3. ნახაზის ყველა ცვლილება მშენებლობის პროცესში შეთანხმებული უნდა იყოს პროექტის ავტორთან.

ექსპლიკაცია:

ერთფრთიანი კარი
ერთფრთიანი კარი ზღურბლით
ორფრთიანი კარი
ორფრთიანი კარი ზღურბლით

პროექტის სტატუსი	შეს. თარიღი
არქიტექტურული ნაწილი	

შემსრულებლები performers		ხელმოწერა
თანამდებობა	სახელი.გვარი	
დირექტორი	ზ. წიკლაური	
მთ. არქიტექტორი	მ. ჩხაიძე	
პრ. ავტორი	მ. ჩხაიძე	
არქიტექტორი	გ. ქორჩიაშვილი	

ნახაზის დასახელება
Drawing title

ფასადი "3-1" ღერძებში

ფურცელი №	ს.ფ.	ფურცლის ზომა
ა-17		A3

მასშტაბი.
Drawing Scale. **1:200**

2022 წ

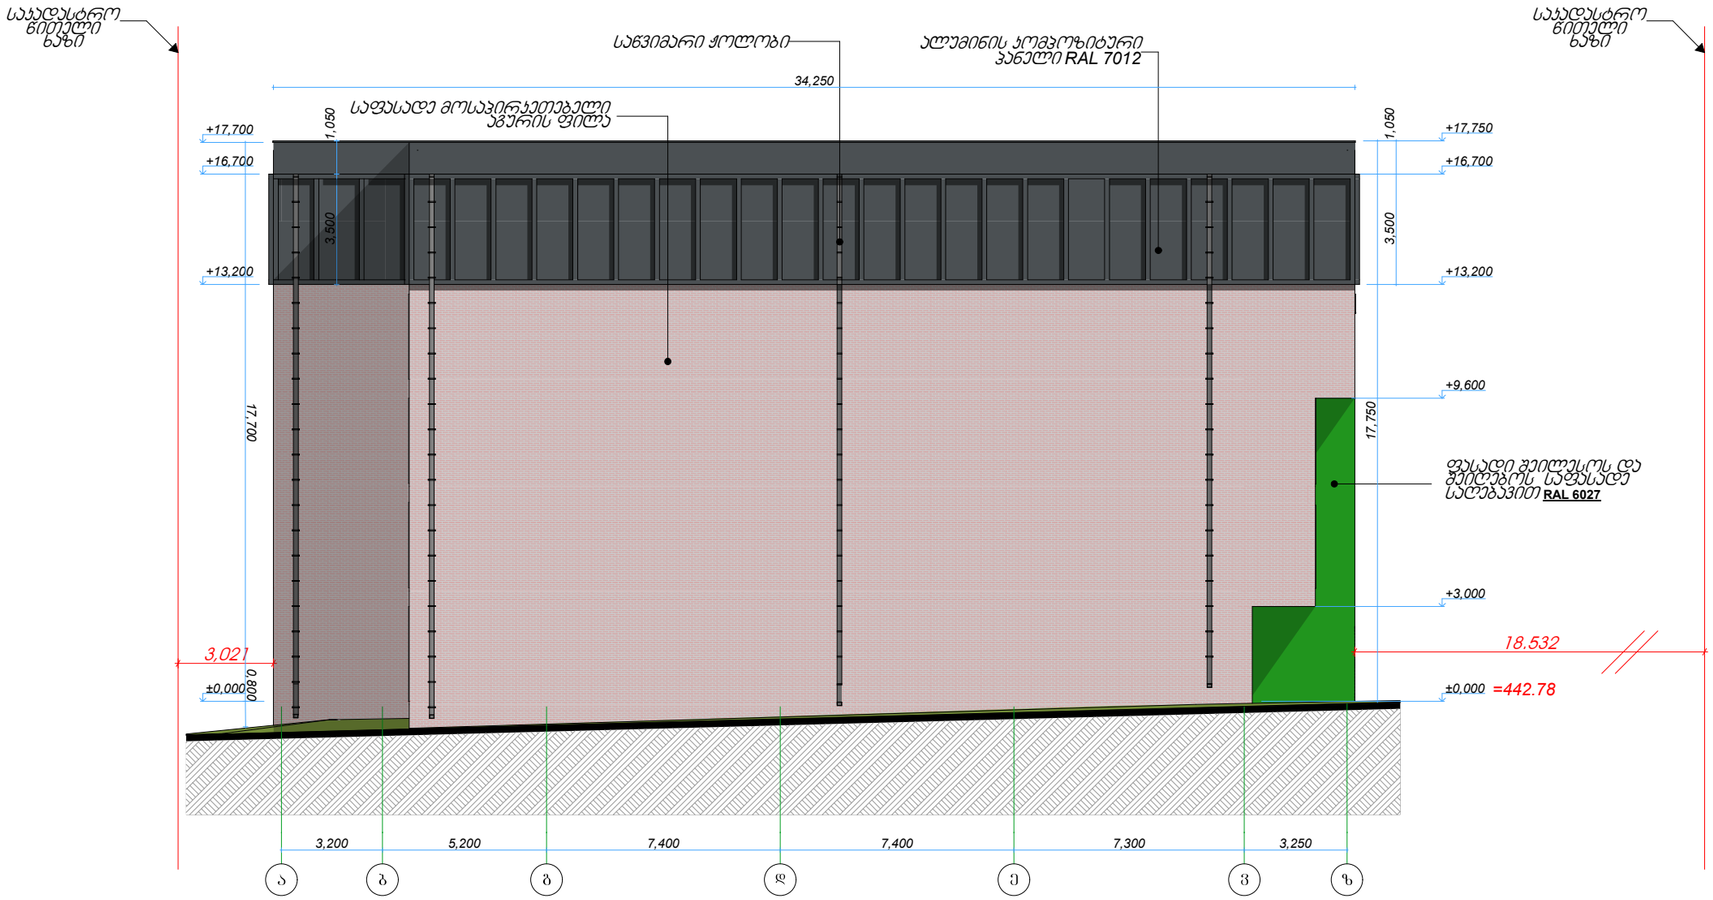

STUDIO9
Architectural Design
www.studio9.ge

საპროექტო ორგანიზაცია
Company name

შ.პ.ს. "სტუდია 9"

პროექტის დასახელება
Job Title

საინფორმაციო ცენტრი

მისამართი:
Address

ქალაქი თბილისი, შუამთის ქუჩა, №21
ს/კ № 01.19.20.027.018

ნახაზის დასახელება
Drawing title

1. ნახაზზე ზომები მოცემულია მეტრებში.
2. ექსპლოატაციაში მიღებამდე პროექტში შესაძლებელია განხორციელდეს ცვლილებები.
3. ნახაზის ყველა ცვლილება მშენებლობის პროცესში შეთანხმებული უნდა იყოს პროექტის ავტორთან.

ექსპლიკაცია:

- არმოფრთიანი აური
- არმოფრთიანი აური ზურგალით
- ორფრთიანი აური
- ორფრთიანი აური ზურგალით

პროექტის სტადია	შეს. თარიღი
არქიტექტურული ნაწილი	

შემსრულებლები performers		ხელმოწერა
თანამდებობა	სახელი,გვარი	
დირექტორი	ზ. წიკლაური	
მთ. არქიტექტორი	მ. ჩხაიძე	
პრ. ავტორი	მ. ჩხაიძე	
არქიტექტორი	გ. ქოჩიაშვილი	

ნახაზის დასახელება
Drawing title

ფასადი "ა-ზ" ღერძებში

ფურცელი №	სულ.	ფურცლის ზომა
ა-18		A3

მასშტაბი.
Drawing Scale. 1:200

2022 წ

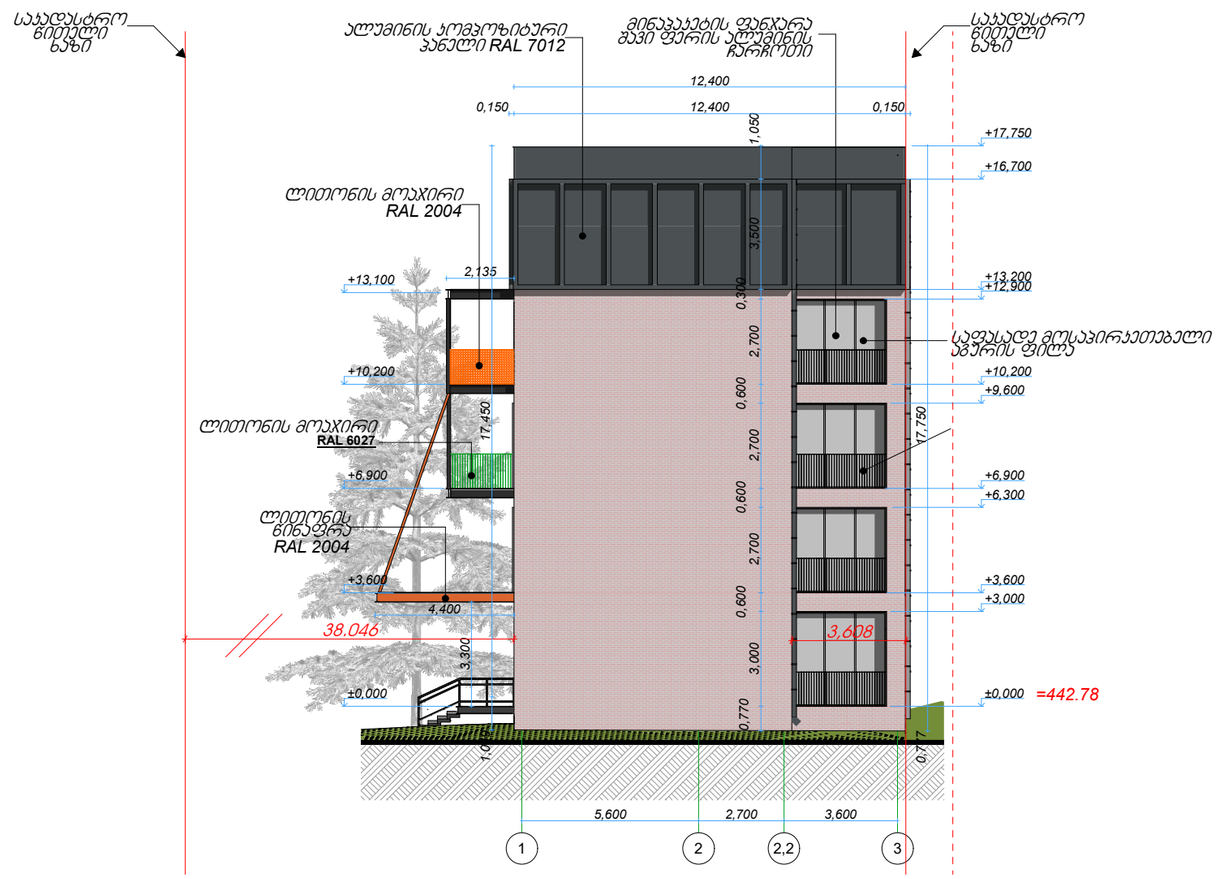

STUDIO9
Architectural Design
www.studio9.ge

საპროექტო ორგანიზაცია
Company name

შ.პ.ს. "სტუდია 9"

პროექტის დასახელება
Job Title

საინფორმაციო ცენტრი

მისამართი:
Address

ქალაქი თბილისი, შუამთის ქუჩა, №21
ს/კ № 01.19.20.027.018

ნახაზის დასახელება
Drawing title

1. ნახაზზე ზომები მოცემულია მეტრებში.
2. ექსპლუატაციაში მიღებამდე პროექტში შესაძლებელია განხორციელდეს ცვლილებები.
3. ნახაზის ყველა ცვლილება მშენებლობის პროცესში შეთანხმებული უნდა იყოს პროექტის ავტორთან.

ექსპლიკაცია:

- ვერტიკალური პარი
- ვერტიკალური პარი ზღურბლით
- ორფერდიანი პარი
- ორფერდიანი პარი ზღურბლით

პროექტის სტადია	შეს. თარიღი
არქიტექტურული ნაწილი	

შემსრულებლები performers		ხელმოწერა
თანამდებობა	სახელი,გვარი	
დირექტორი	ზ. წიკლაური	
მთ. არქიტექტორი	მ. ჩხაიძე	
პრ. ავტორი	მ. ჩხაიძე	
არქიტექტორი	გ. ქორჩიაშვილი	

ნახაზის დასახელება
Drawing title

ფასადი "1-3" ღერძებში

ფურცელი №	სულ.	ფურცლის ზომა
ა-19		A3

მასშტაბი.
Drawing Scale. **1:200**

2022 წ

კარ-ფანჯრების სპეციფიკაცია

დასახელება	W-01	W-02	W-03
რაოდენობა	1	6	1
გაბ.ზომები	3.400X3.000	1.900X3.000	3.050X3.000
ერთ.ფართობი	10.2	5.7	9.15
გეგმა	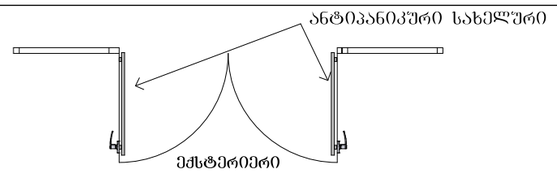	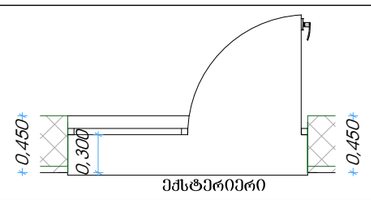	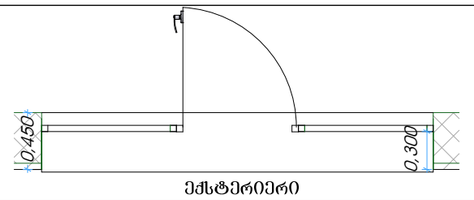
ფასადი	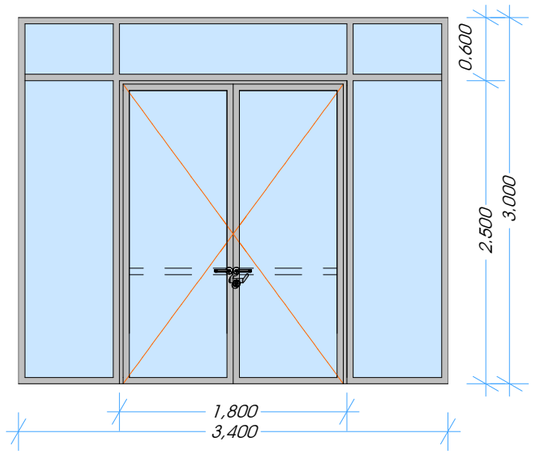	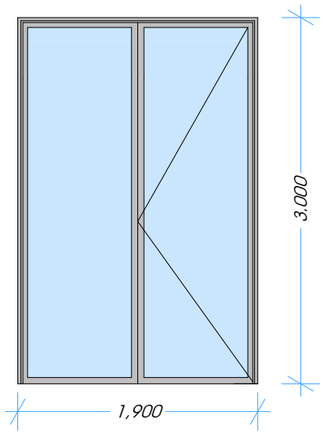	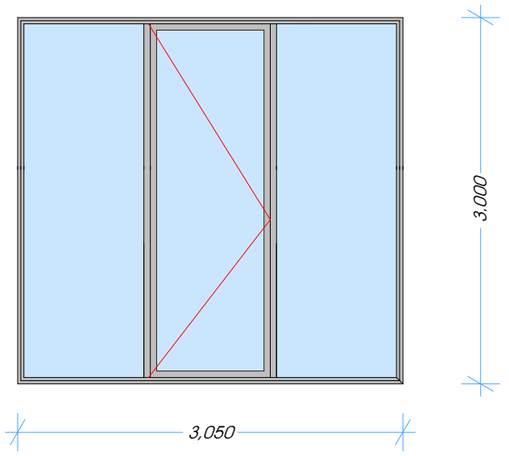

ალუმინის პროფილის ფანჯარა **RAL 7012**. შემავსებელიმინაპაკეტი 6X6

დასახელება	W-04	W-05	W-06
რაოდენობა	1	2	2
გაბ.ზომები	3.750X3.000	3.400X2.700	3.050X2.700
ერთ.ფართობი	11.25	9.18	8.23
გეგმა	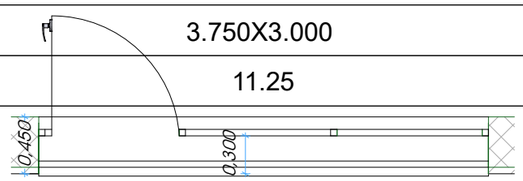	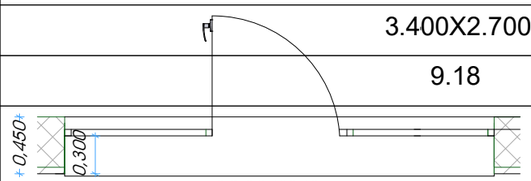	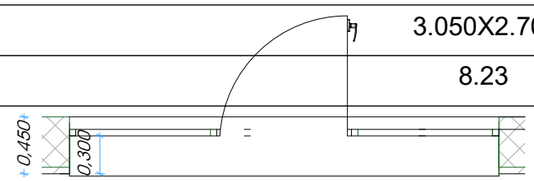
	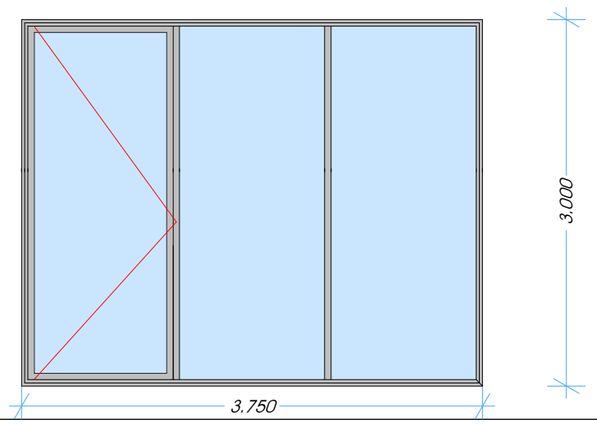	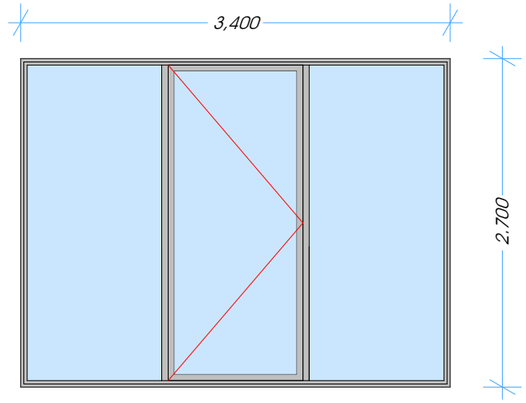	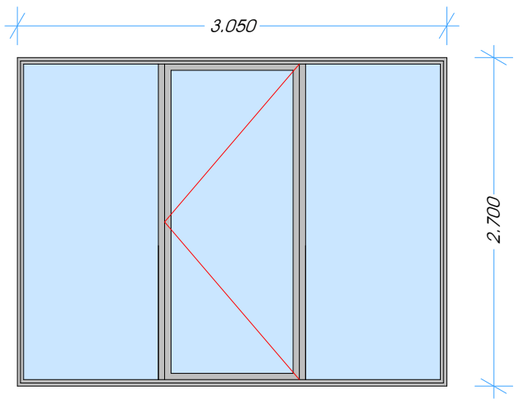

STUDIO9 Architectural Design
www.studio9.ge

საპროექტო ორგანიზაცია
Company name
შ.პ.ს. "სტუდია 9"

პროექტის დასახელება
Job Title
საინფორმაციო ცენტრი

მისამართი:
Address
ქალაქი თბილისი, შუამთის ქუჩა, №21
ს/ს № 01.19.20.027.018

ნახაზის დასახელება
Drawing title

1. ნახაზზე ზომები მოცემულია მეტრებში.
2. ექსპლოატაციაში მიღებამდე პროექტში შესაძლებელია განხორციელდეს ცვლილებები.
3. ნახაზის ყველა ცვლილება მშენებლობის პროცესში შეთანხმებული უნდა იყოს პროექტის ავტორთან.

ექსპლიკაცია:

ერთფრთიანი კარი
ერთფრთიანი კარი ზღურბლით
ორფრთიანი კარი
ორფრთიანი კარი ზღურბლით

პროექტის სტატუსი	შეს. თარიღი
არქიტექტურული ნაწილი	

შემსრულებლები performers		ხელმოწერა
თანამდებობა	სახელი,გვარი	
დირექტორი	ზ. წიკლაური	
მთ. არქიტექტორი	მ. ჩხაიძე	
პრ. ავტორი	მ. ჩხაიძე	
არქიტექტორი	გ. ქოჩიაშვილი	

ნახაზის დასახელება
Drawing title
კარ-ფანჯრების სპეციფიკაცია

ფურცელი №	სულ.	ფურცლის ზომა
ა-23		A3
მასშტაბი, Drawing Scale. 1:50		

2022 წ

კარ-ფანჯრების სპეციფიკაცია

დასახელება	WD-07	WD-08	WD-08a	W-09
რაოდენობა	2	6	6	1
გაბ.ზომები	3.900X2.700	1.900X2.700	1.900X2.600	6.300X1.490X1.993
ერთ.ფართობი	10.53	5.13	4.94	11.00
გეგმა	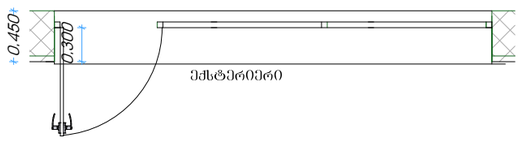	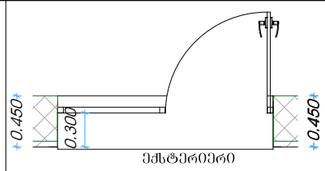	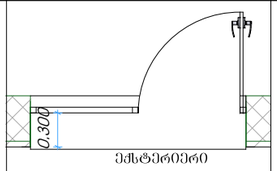	
ფასადი	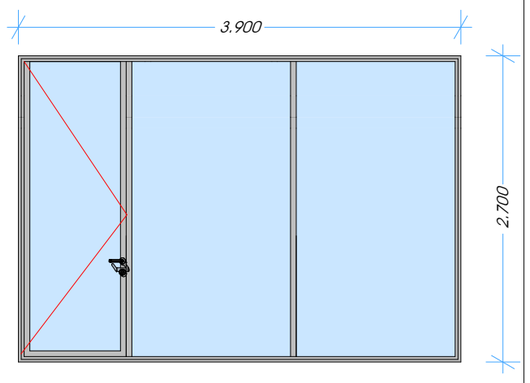	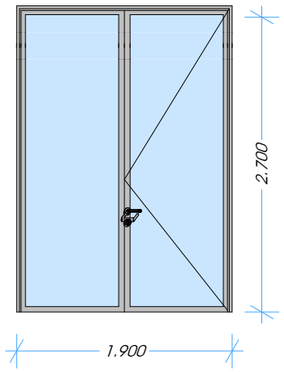	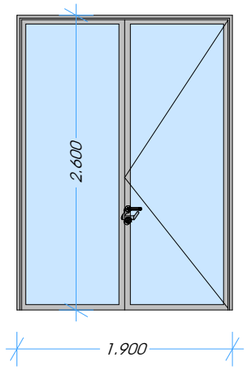	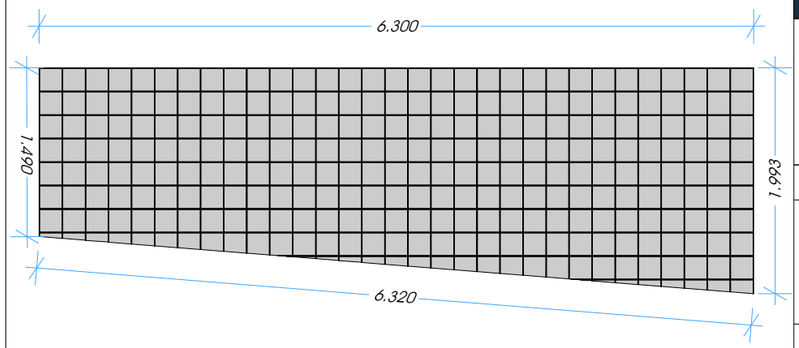
აღწერა	მინაბლოკი			მინაბლოკი

W-10	W-11
1	1
7.000X2.025X2.585	7.00X2.700
16.10	18.9
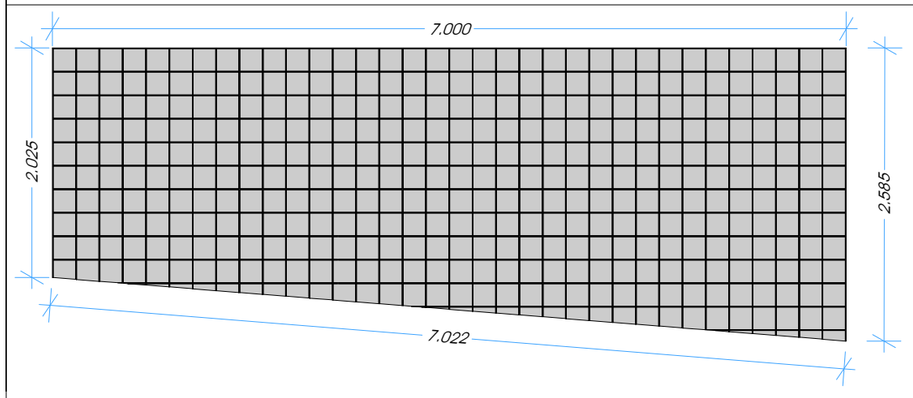	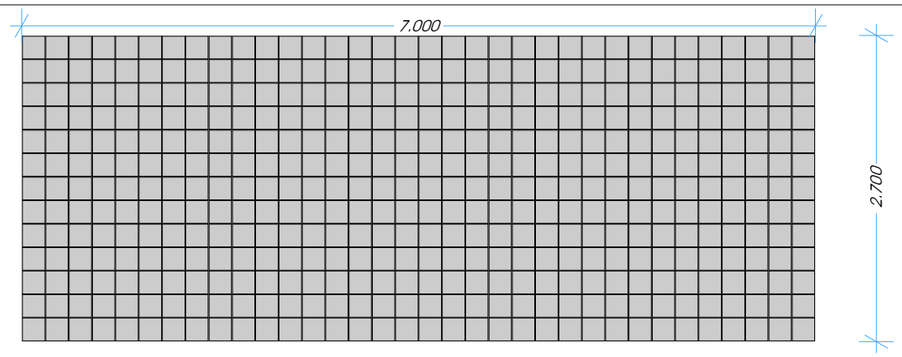

STUDIO9 Architectural Design
www.studio9.ge

საპროექტო ორგანიზაცია
Company name
შ.პ.ს. "სტუდია 9"

პროექტის დასახელება
Job Title
საინფორმაციო ცენტრი

მისამართი:
Address
ქალაქი თბილისი, შუამთის ქუჩა, №21
ს/კ № 01.19.20.027.018

ნახაზის დასახელება
Drawing title

1. ნახაზზე ზომები მოცემულია მეტრებში.
2. ექსპლოატაციაში მიღებამდე პროექტში შესაძლებელია განხორციელდეს ცვლილებები.
3. ნახაზის ყველა ცვლილება მშენებლობის პროცესში შეთანხმებული უნდა იყოს პროექტის ავტორთან.

ექსპლიკაცია:

ბლოკი
ტახარი
ერთფრთიანი კარი
ერთფრთიანი კარი ზღურბლით
ორფრთიანი კარი
ორფრთიანი კარი ზღურბლით

პროექტის სტადია	შეს. თარიღი
არქიტექტურული ნაწილი	

შემსრულებლები performers		ხელმოწერა
თანამდებობა	სახელი,გვარი	
დირექტორი	ზ. წიკლაური	
მთ. არქიტექტორი	მ. ჩხაიძე	
ჯრ. ავტორი	მ. ჩხაიძე	
არქიტექტორი	გ. ქოჩიაშვილი	

ნახაზის დასახელება
Drawing title
კარ-ფანჯრების სპეციფიკაცია

ფურცელი №	სულ.	ფურცლის ზომა
ა-24		A3

მასშტაბი.
Drawing Scale.

2022 წ

ფასადის მოპირკეთება თუნუქით "ზ-ა" ღერძებში

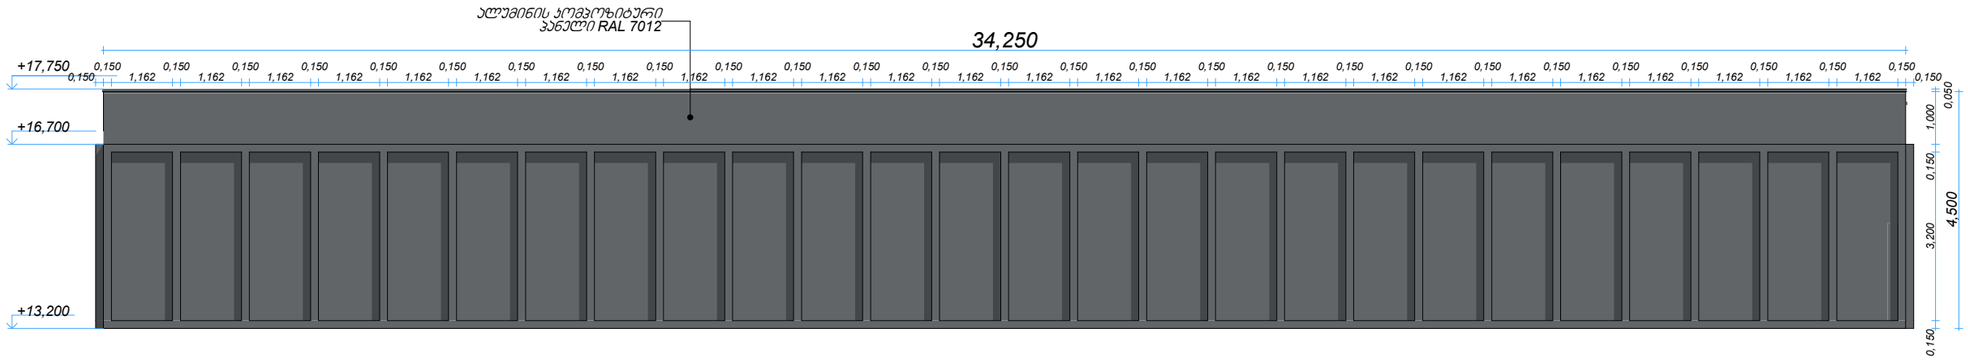

ფასადის მოპირკეთება თუნუქით "3-1" ღერძებში

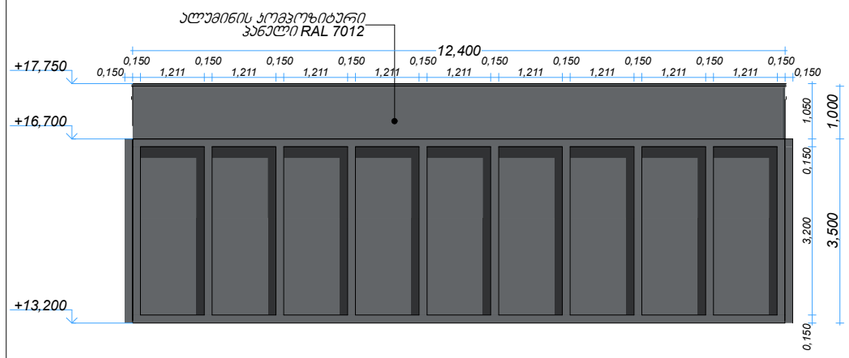

ფასადის მოპირკეთება თუნუქით "ა-ზ" ღერძებში

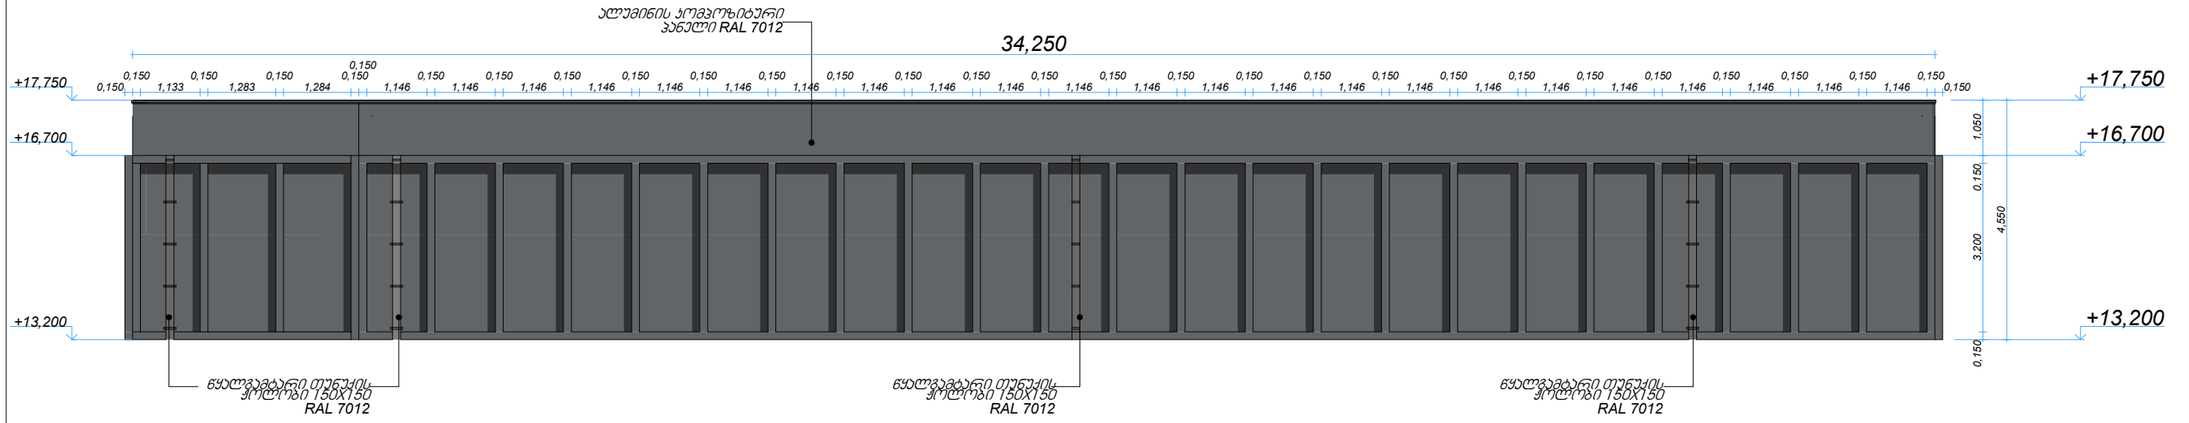

ფასადის მოპირკეთება თუნუქით "1-3" ღერძებში

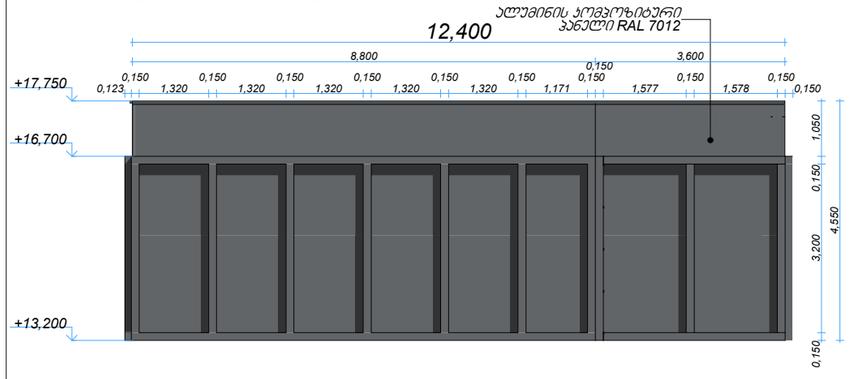

STUDIO9
Architectural Design
www.studio9.ge

საპროექტო ორგანიზაცია
Company name
შ.პ.ს. "სტუდია 9"

პროექტის დასახელება
Job Title
საინფორმაციო ცენტრი

მისამართი:
Address
ქალაქი თბილისი, შუამთის ქუჩა, №21
ს/კ № 01.19.20.027.018

ნახაზის დასახელება
Drawing title
1. ნახაზზე ზომები მოცემულია მეტრებში.
2. ექსპლუატაციაში მიღებამდე პროექტში შესაძლებელია განხორციელდეს ცვლილებები.
3. ნახაზის ყველა ცვლილება მოქმედების პროცესში შეთანხმებული უნდა იყოს პროექტის ავტორთან.

ექსპლიკაცია:
- ვერტიკალური პარი
- ვერტიკალური პარი ზღვრულით
- ორფერდიანი პარი
- ორფერდიანი პარი ზღვრულით

პროექტის სტადია	შეს. თარიღი
არქიტექტურული ნაწილი	

შემსრულებლები performers — ხელმოწერა

თანამდებობა	სახელი,გვარი	
დირექტორი	ზ. წიკლაური	
მთ. არქიტექტორი	მ. ჩხაიძე	
პრ. ავტორი	მ. ჩხაიძე	
არქიტექტორი	გ. ქორჩიაშვილი	

ნახაზის დასახელება
Drawing title
კვანძები და დეტალები

ფურცელი №	სულ.	ფურცლის ზომა
ა-30		A3

მასშტაბი. Drawing Scale. 1:120

2022 წ

ფასადის მოპირკეთების კვანძი

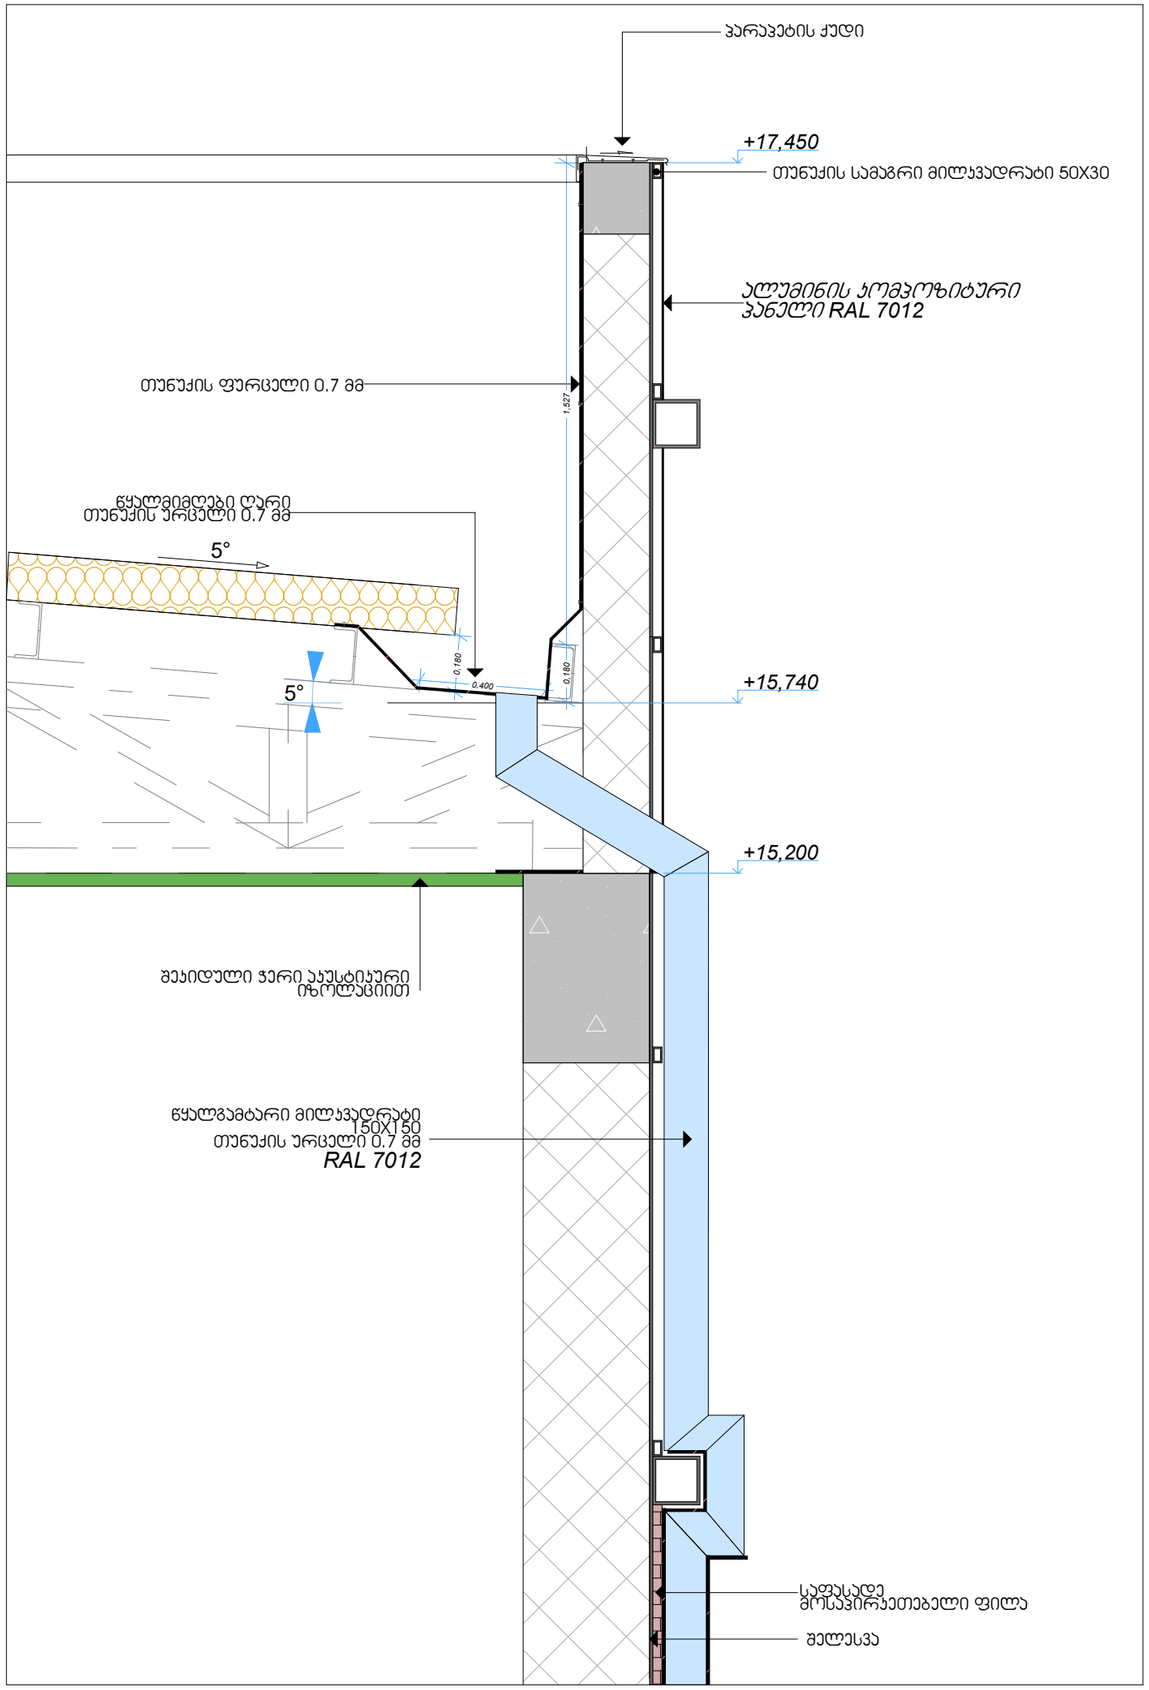

ფასადის ჯერამიკული ფილებით მოპირკეთება.

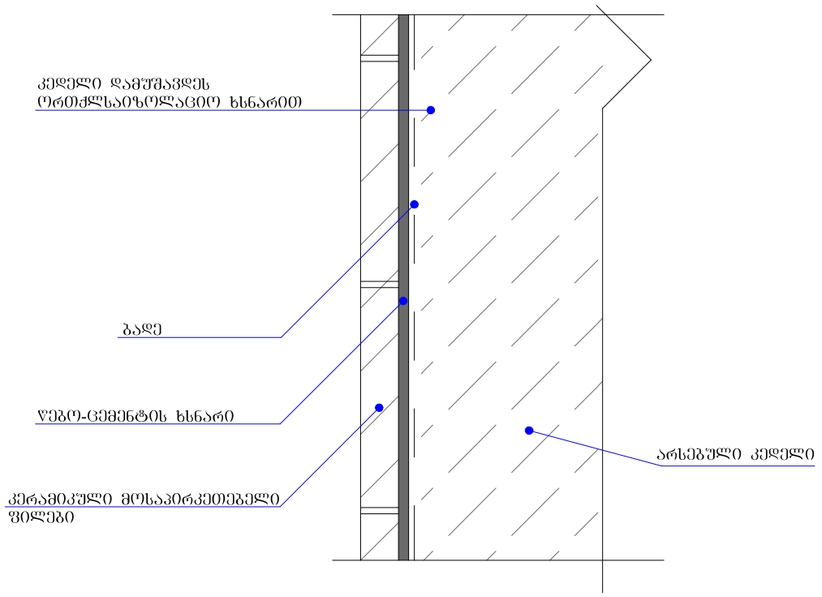

კერამო-ბრანიტის იატაკის მოწყობის კვანძი

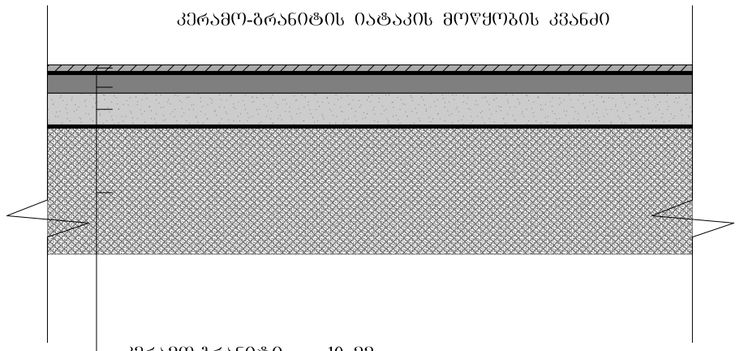

კერამო-ბრანიტი -	10 მმ
წებო-ცემენტი -	5 მმ
მოჭიმვა ძვიშა-ცემენტის ხსნარით -	30 მმ
თბოიზოლაციის შენა პემზა	40 მმ
ჰიდროიზოლაცია - ერთი შენა ლინოკრომი	5 მმ
რკ-ბეტონის კონსტრუქციული შილა	200 მმ

STUDIO9
Architectural Design
www.studio9.ge

საპროექტო ორგანიზაცია
Company name
შ.პ.ს. "სტუდია 9"

პროექტის დასახელება
Job Title
საინფორმაციო ცენტრი

მისამართი:
Address
ქალაქი თბილისი, შუამთის ქუჩა, №21
ს/კ № 01.19.20.027.018

ნახაზის დასახელება
Drawing title

1. ნახაზზე ზომები მოცემულია მეტრებში.
2. ექსპლოატაციაში მიღებამდე პროექტში შესაძლებელია განხორციელდეს ცვლილებები.
3. ნახაზის ყველა ცვლილება მშენებლობის პროცესში შეთანხმებული უნდა იყოს პროექტის ავტორთან.

ექსპლიკაცია:

ერთფერთიანი ბარი
ერთფერთიანი ბარი ზღვრულით
ორფერთიანი ბარი
ორფერთიანი ბარი ზღვრულით

პროექტის სტადიები	შეს. თარიღი
არქიტექტურული ნაწილი	

შემსრულებლები performers		ხელმოწერა
თანამდებობა	სახელი.გვარი	
დირექტორი	ზ. წიკლაური	
მთ. არქიტექტორი	მ. ჩხაიძე	
პრ. ავტორი	მ. ჩხაიძე	
არქიტექტორი	გ. ქოჩიაშვილი	

ნახაზის დასახელება
Drawing title
კვანძები და დეტალები

ფურცელი №	სულ.	ფურცლის ზომა
ა-31		A3

მასშტაბი.
Drawing Scale. **1:20, 1:10,**

2022 წ

ფასადის ფრაგმენტი "დ-ბ"ღერძებში

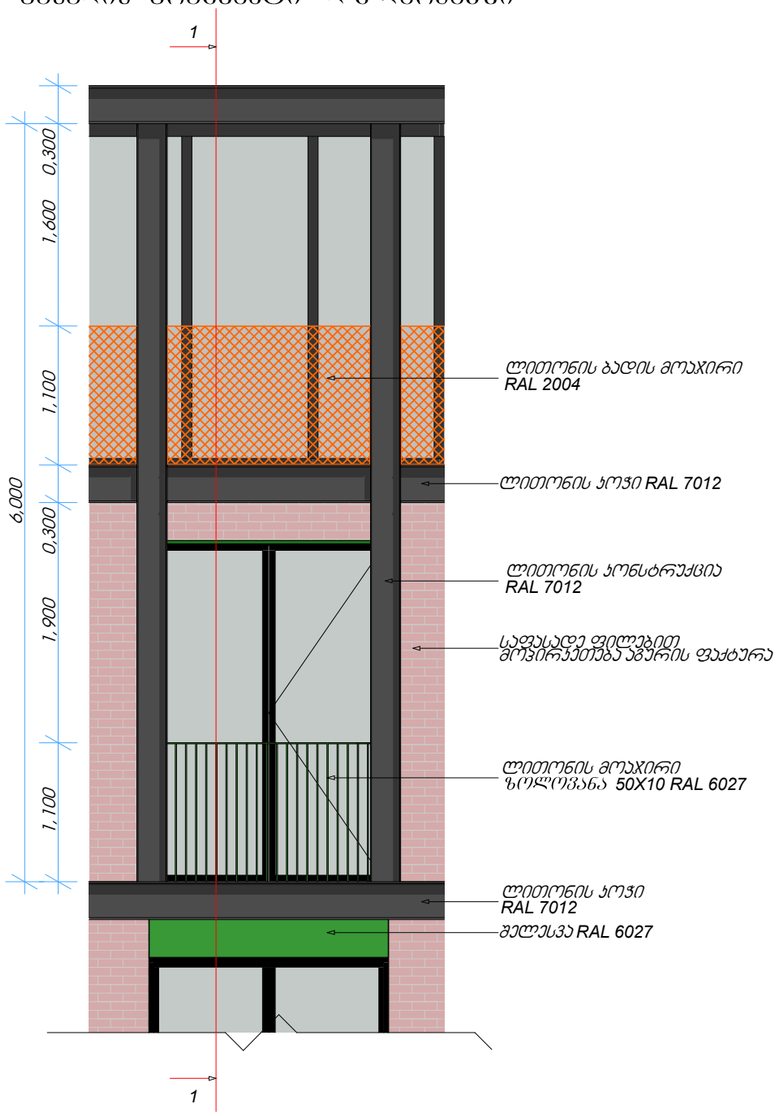

ჭრილი 1-1

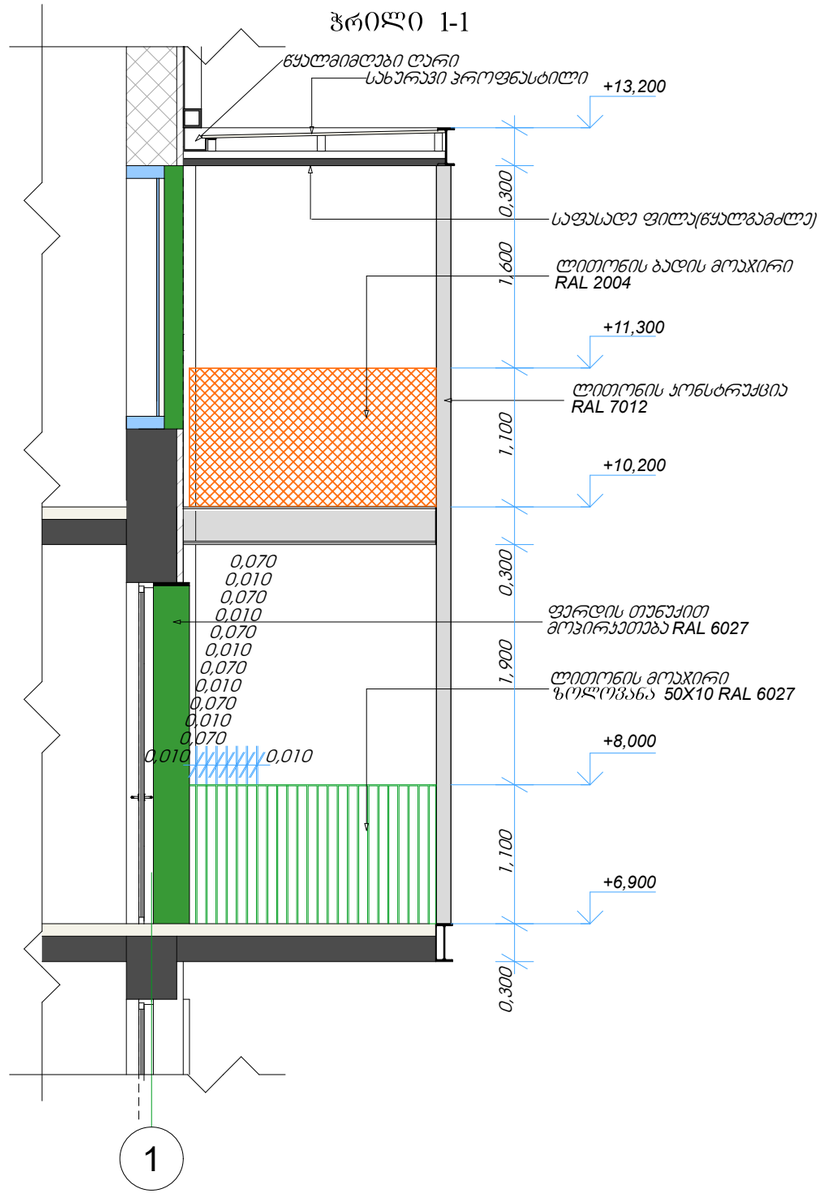

ფასადის ჯერამიჯული ფილებით მოპირკეთება.

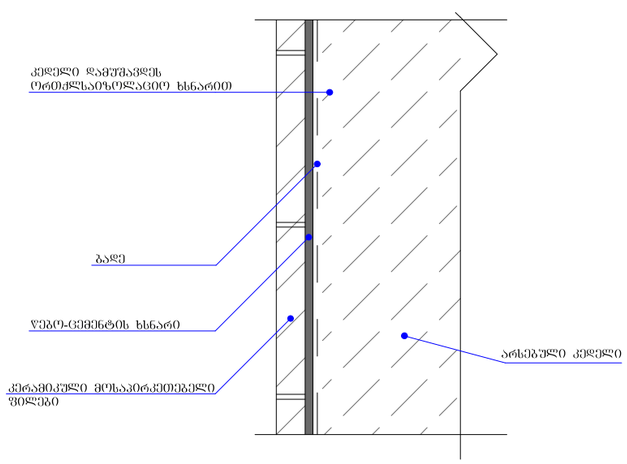

ბეგმა +6.90 ნიშნულზე

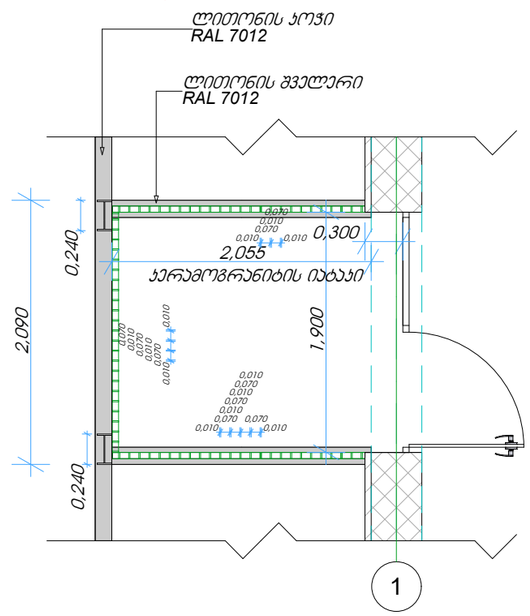

STUDIO9
Architectural
Design
www.studio9.ge

საპროექტო ორგანიზაცია
Company name
შ.პ.ს. "სტუდია 9"

პროექტის დასახელება
Job Title
საინფორმაციო ცენტრი

მისამართი:
Address
ქალაქი თბილისი, შუამთის ქუჩა, №21
ს/ს № 01.19.20.027.018

ნახაზის დასახელება
Drawing title
1. ნახაზზე ზომები მოცემულია მეტრებში.
2. ექსპლოატაციაში მიღებამდე პროექტში შესაძლებელია განხორციელდეს ცვლილებები.
3. ნახაზის ყველა ცვლილება მშენებლობის პროცესში შეთანხმებული უნდა იყოს პროექტის ავტორთან.

ექსპლიკაცია:

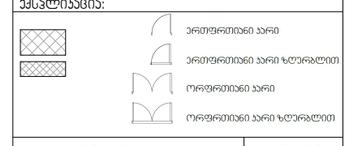

პროექტის სტადია	შეს. თარიღი
არქიტექტურული ნაწილი	

შემსრულებლები performers		ხელმოწერა
თანამდებობა	სახელი.გვარი	
დირექტორი	ზ. წიკლაური	
მთ. არქიტექტორი	მ. ჩხაიძე	
პრ. ავტორი	მ. ჩხაიძე	
არქიტექტორი	გ. ქორჩიაშვილი	

ნახაზის დასახელება
Drawing title
საფასადე დეტალები

ფურცელი №	სულ.	ფურცლის ზომა
ა-31		A3

მასშტაბი.
Drawing Scale. **1:50, 1:24,20**

2022 წ

კარ-ფანჯრების სპეციფიკაცია

დასახელება	W-12	W-14	კ-01
რაოდენობა	1	1	1
ბაბ.ზომები	4.10X2.700	3.750X0.600	0.950X2.400
ერთ.ფართობი	11.07	2.25	2.28
ჭრილი	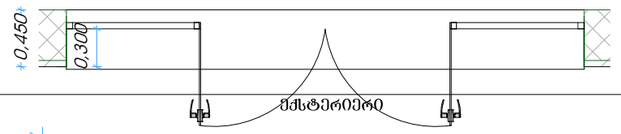	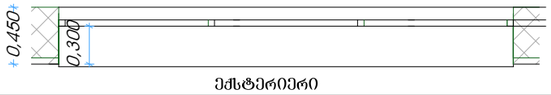	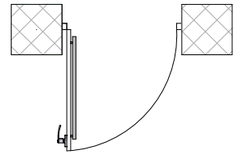
	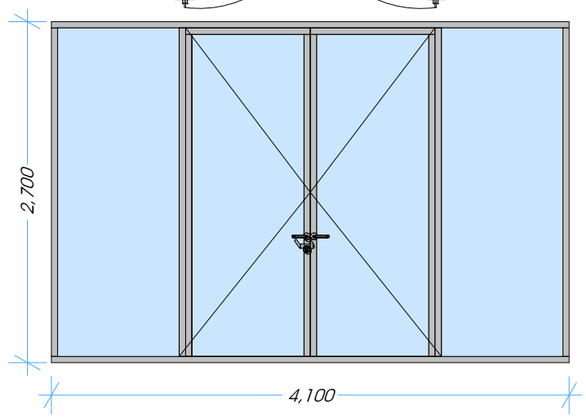	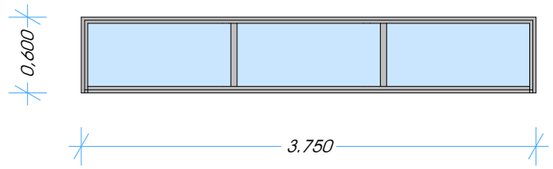	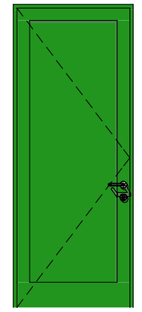

ალუმინის პროფილის ფანჯარა **RAL 7012**. შემავსებელიმინაპაკეტი 6X6

იზოლუმინის კარი
RAL 6027

ფასადებზე ვიტრაჟების თამასების თუნუქით მოპირკეთების სქემატური ნახაზი **RAL 6027**

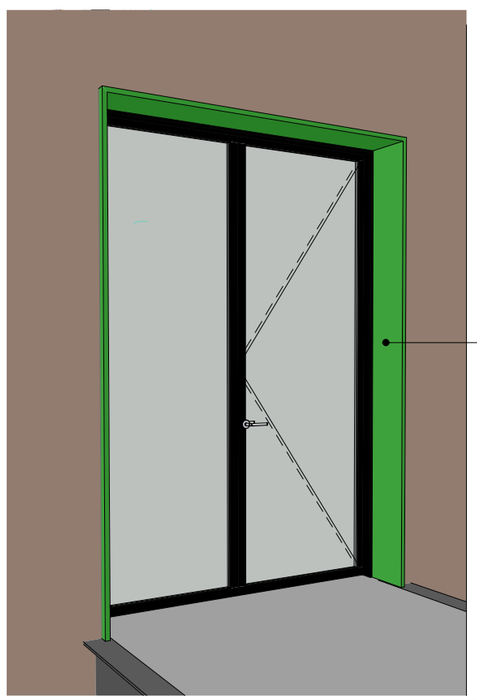

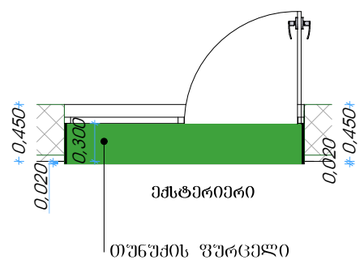

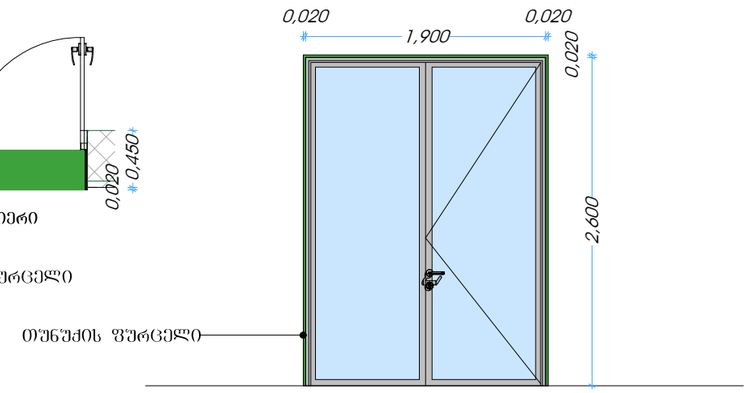

STUDIO9 Architectural Design
www.studio9.ge

საპროექტო ორგანიზაცია
Company name
შ.პ.ს. "სტუდია 9"

პროექტის დასახელება
Job Title
საინფორმაციო ცენტრი

მისამართი:
Address
ქალაქი თბილისი, შუამთის ქუჩა, №21
ს/კ № 01.19.20.027.018

ნახაზის დასახელება
Drawing title

1. ნახაზზე ზომები მოცემულია მეტრებში.
2. ექსპლოატაციაში მიღებამდე პროექტში შესაძლებელია განხორციელდეს ცვლილებები.
3. ნახაზის ყველა ცვლილება მშენებლობის პროცესში შეთანხმებული უნდა იყოს პროექტის ავტორთან.

ექსპლიკაცია:

ერთფრთიანი კარი
ერთფრთიანი კარი ზღურბლით
ორფრთიანი კარი
ორფრთიანი კარი ზღურბლით

პროექტის სტატუსი	შეს. თარიღი
არქიტექტურული ნაწილი	

შემსრულებლები performers		ხელმოწერა
თანამდებობა	სახელი,გვარი	
დირექტორი	ზ. წიკლაური	
მთ. არქიტექტორი	მ. ჩხაიძე	
ჯრ. ავტორი	მ. ჩხაიძე	
არქიტექტორი	გ. ქორჩიაშვილი	

ნახაზის დასახელება
Drawing title
კარ-ფანჯრების სპეციფიკაცია

ფურცელი №	სულ.	ფურცლის ზომა
ა-25		A3

მასშტაბი.
Drawing Scale. 1:50

2022 წ

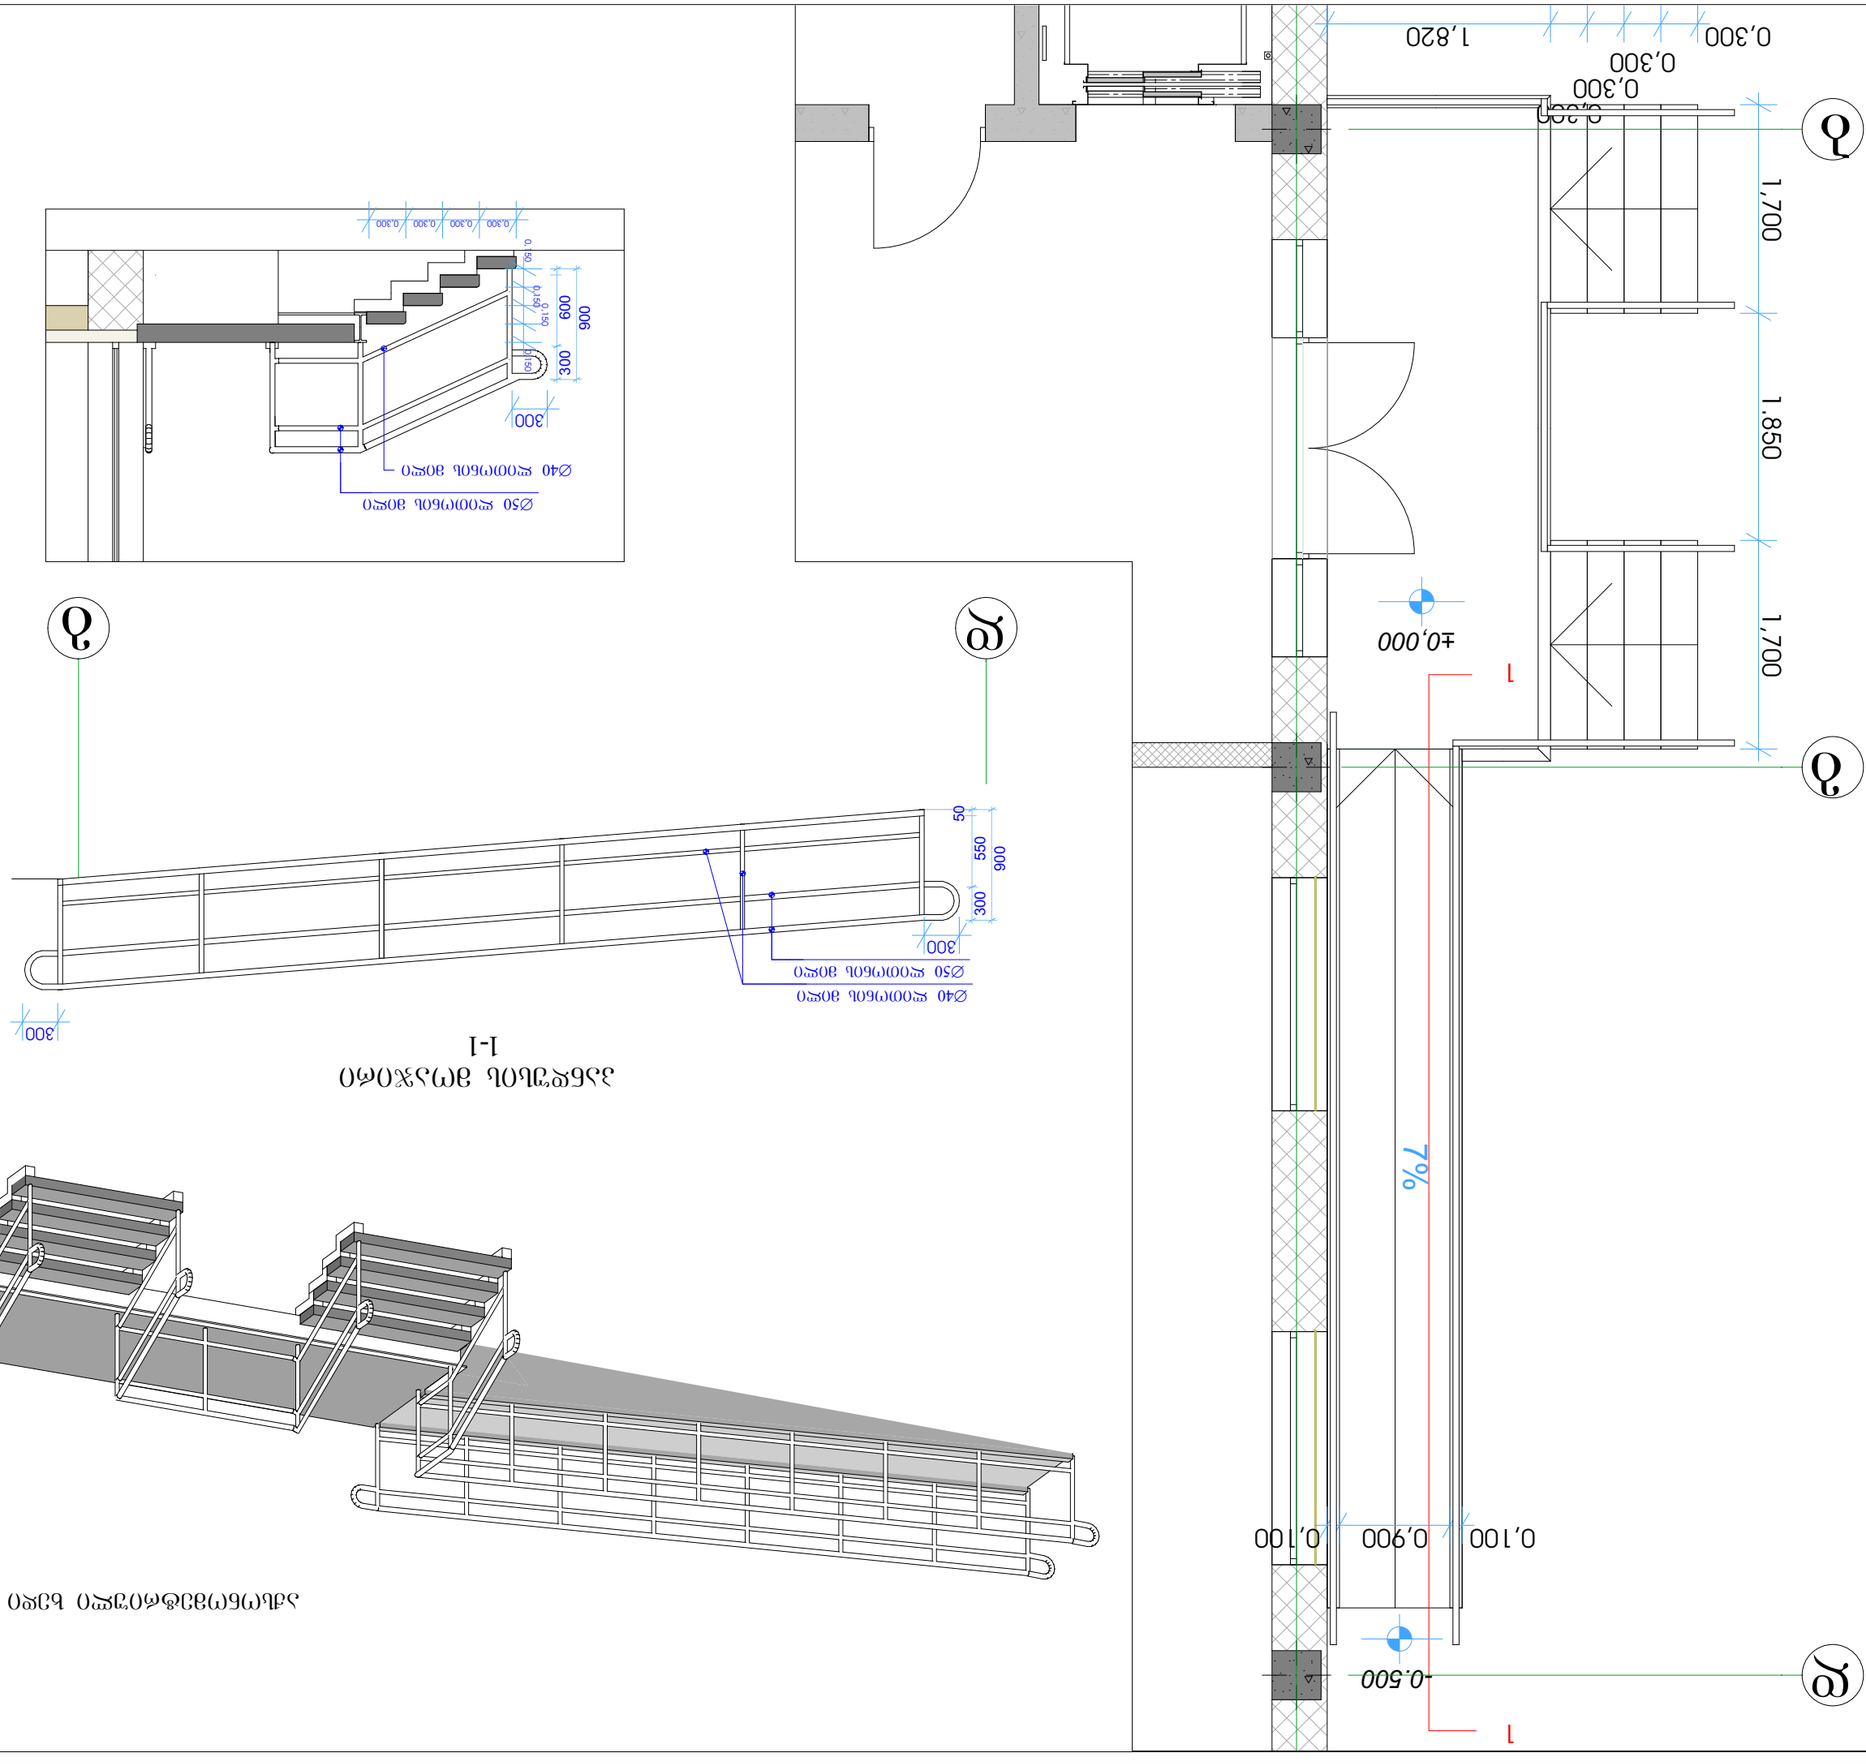

1-1 კიბის ჭრილი

კიბის აქსონომეტრული ხედი

STUDIO9 Architectural Design	
www.studio9.ge	
საკონტაქტო ინფორმაცია	
Company name	შ.პ.ს. "სტუდიო 9"
პროექტის დასახელება Job Title	
ბინა N1 მე-2 სართულზე, ბინის ნაწილის ადაპტირება, ბინის ნაწილის ფასადის ნაწილის ლოჯიის ნაწილის ფასადის ნაწილის ლოჯიის ნაწილის ფასადის ნაწილის ლოჯი