შპს " გეომერკატორი "

ქ. თბილისი,მტკვრის ქუჩა №6

ტელ: +995 571870641

სიტუაციური სქემა




მისამართი

ქალაქი თბილისი, ქუჩა შავიშვილი №1

ს.კ(01.14.04.029.116)

ტოპო გეგმა

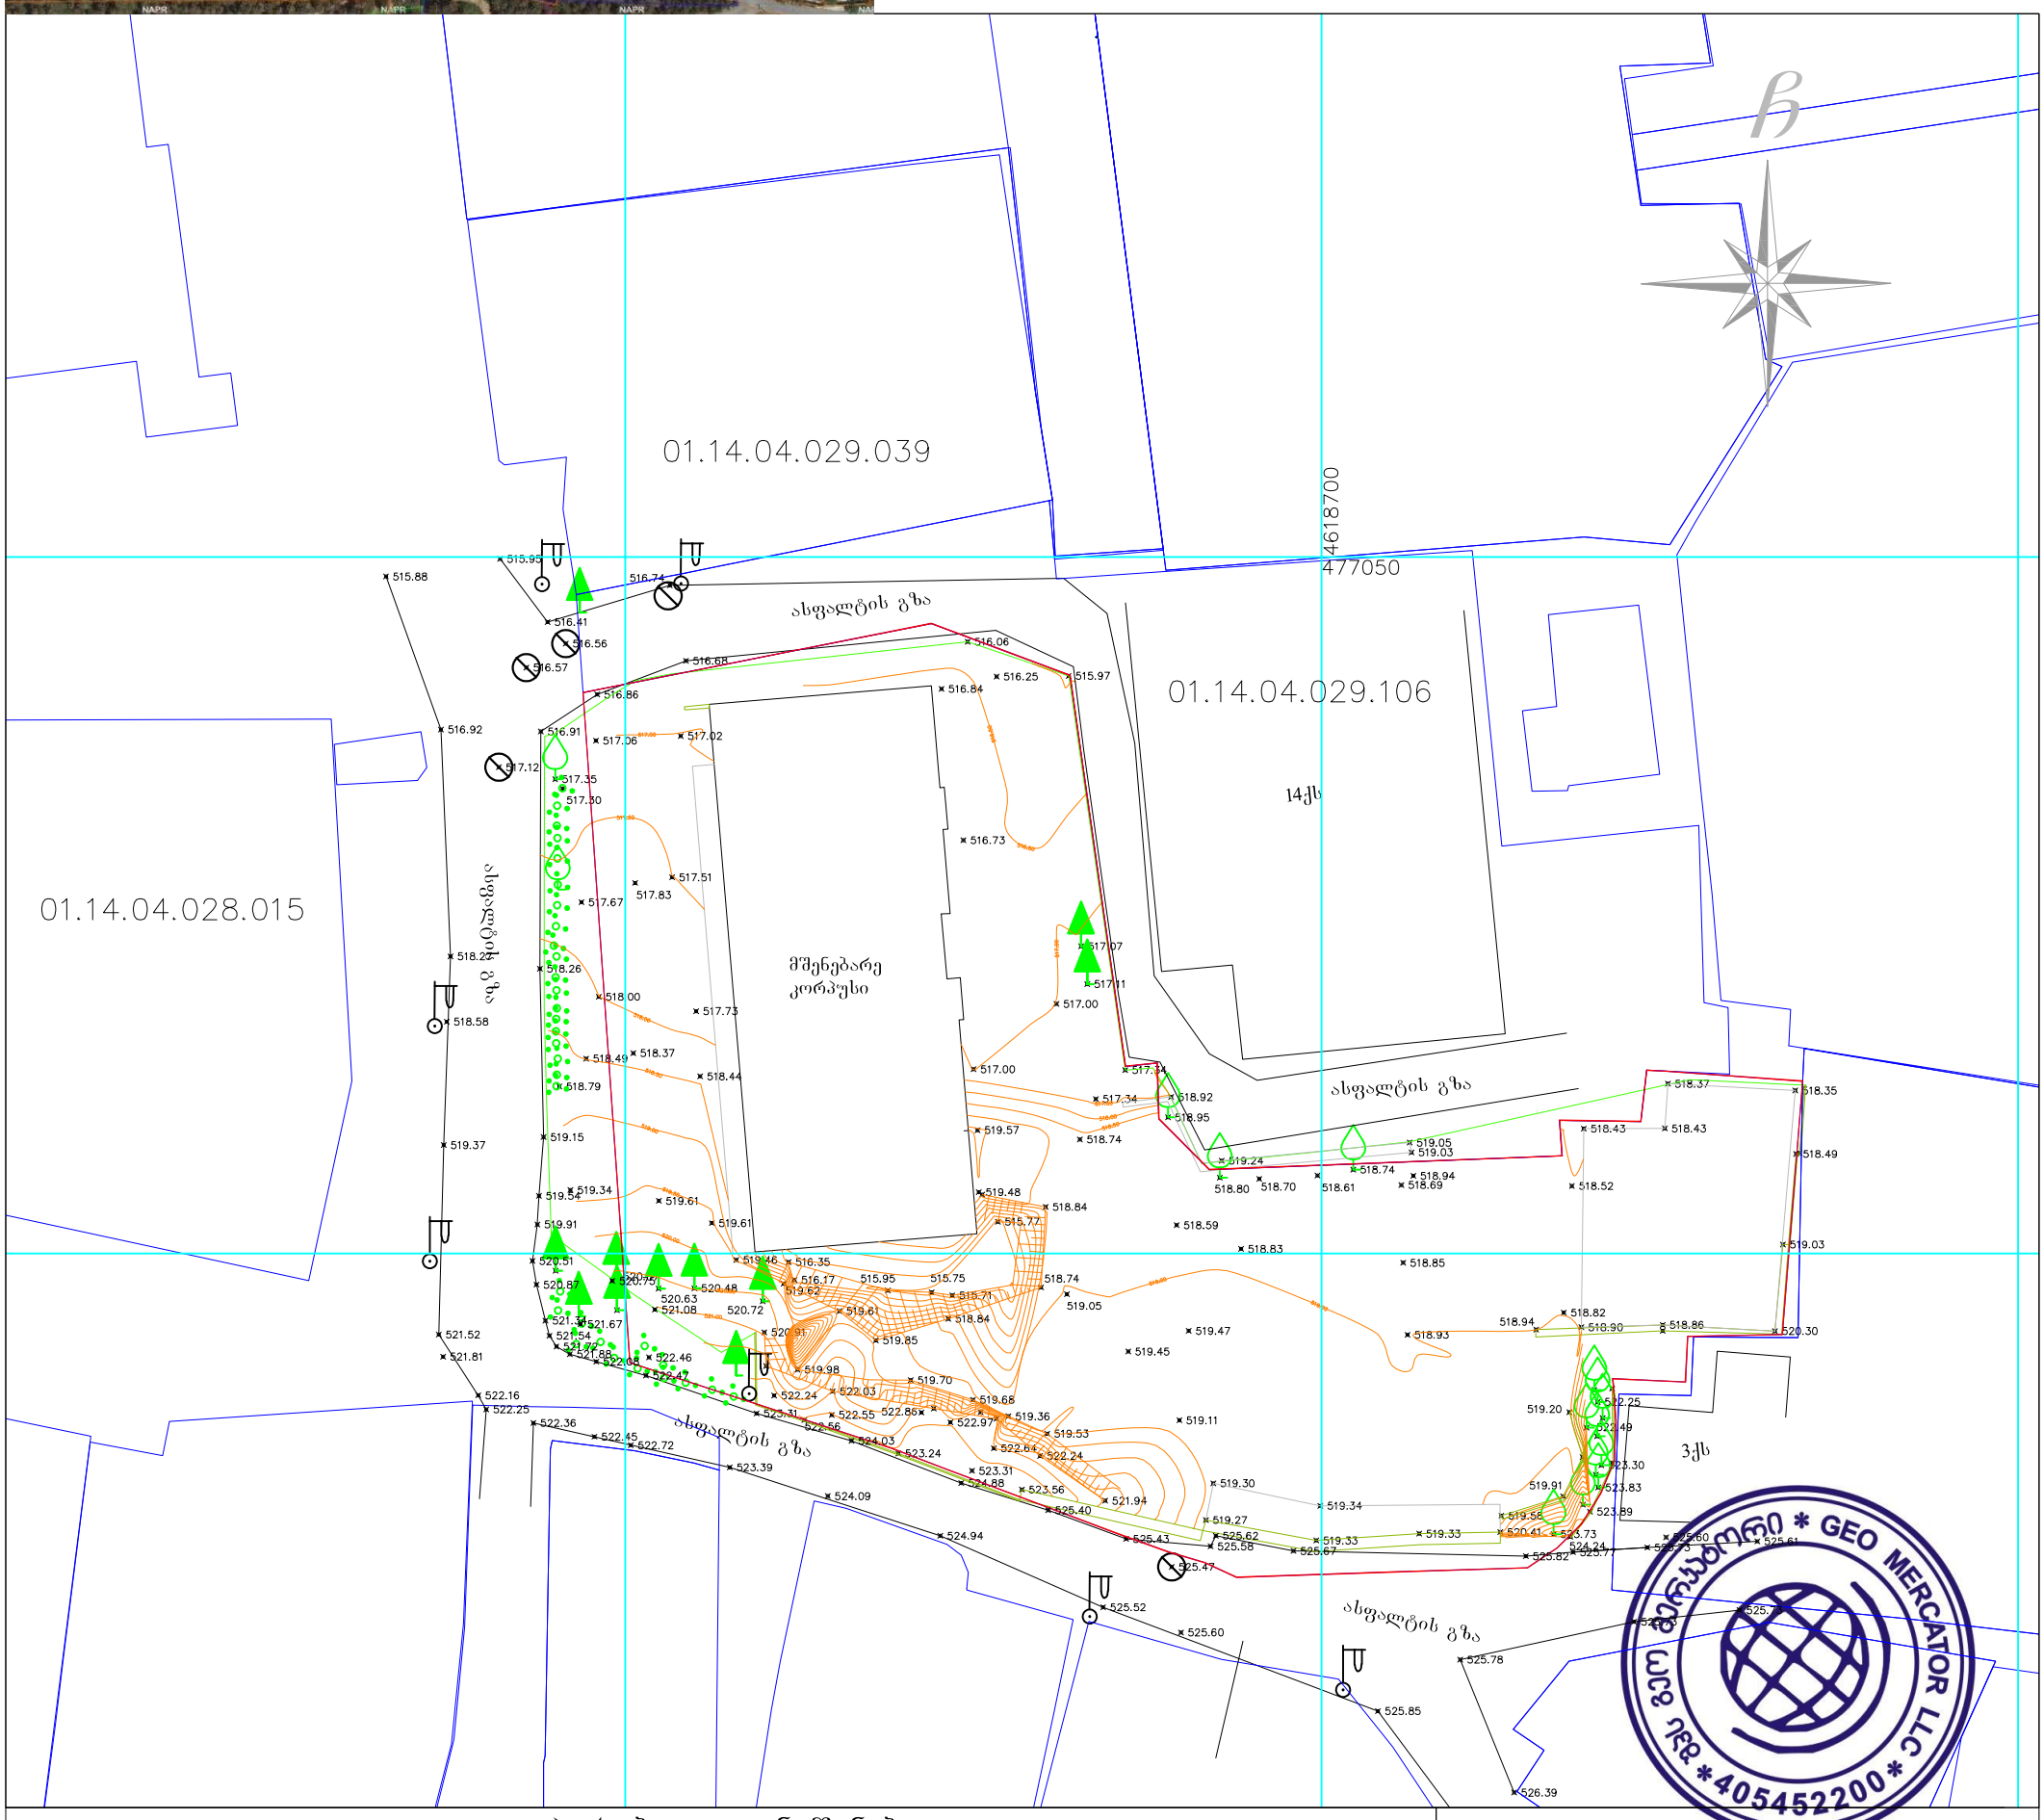

პირობითი აღნიშვნები

მიწისქვეშა კომუნიკაციები	ნაკვეთის საზღვარი	ბუჩქი	ცოცხალი ღობე	სეტკის ღობე
კანალიზაცია	შენობა	გაზონი	ხეების რიგი	ბორდიური
დენის კაბელი	არკა	სამეთვალყურეო ჭები	რკინის ბოძი	ბეტონი
გაზის მილი	ფარდული	ძეგლი	რადიო ან ტელე ანძა	კედელი
წყლის მილი	კიბე	შადრევანი	ლამპიონები	საყრდენი კედელი
კავშირგაბმულობა	ფოთლოვანი ხე	ორკანი	დენის ბოძი	ჭიშკარი
	წიწვოვანი ხე	წყარო ან ჭა	რკინიგზა	გზის კონტური
	ვაზი	ბენზინგასამართი სადგური	იზოჰიფსი	ფლატე
	პალმა	მაღალი ძაბვის გადამცემი	რკინის ღობე	UTM (საერთაშორისო) სისტემის კოორდ.

შპს " გეომერკატორი "

დირექტორი		თ.ნიკოლეიშვილი
შემსრულებელი		თ.ნიკოლეიშვილი
დამკვეთი		შპს "თ-ენერგია"
მ. 1: 500		10/06/2022

GEO MERCATOR LLC * 405452200 * წევრ ლტდ

მრავალფუნქციური კომპლექსი ქავთარაძეზე

დამკვეთი

შ.პ.ს. "T ენერგია"

საიდენტიფიკაციო კოდი: 204856236

სიტუაციური სქემა

N

საპროექტო ორგანიზაცია

არქი პრომოუშენი

ქ.თბილისი, ნ.ჯორჯიაძის ქუჩა №15
ტელ: 032 2602602

თანამდებობა	გვარი	ხელმოწერა
მთ.არქიტექტორი	ს.ასანიანი	
არქიტექტორი	მ.ფოფხაძე	
დაპროექტება		
კონსტრუქტორი		
პროექტ. მენეჯერი		

ნახაზის სახელი

ასოუტ

შეკვეთის სახელი | **შემკვეთი**

ფორმატი | **მასშტაბი**

A2 | 1:200

თარიღი | **რევიზია №**

24.01.2020 | rev 001

პირობითი აღნიშვნები